ACCORDO DI PROGRAMMA
(ai sensi dell'art. 7 della L.R. 11/2004 e dell'art. 34 del D.Lgs 267/2000)
per l'attuazione del **Comparto C2 Marangona**
in variante al P.I. del Comune di Verona
e titolo abilitativo edilizio convenzionato
per l'attuazione del comparto n. 1 Corte Alberti

FASCICOLO 3
PERMESSO DI COSTRUIRE CONVENZIONATO –
OPERE INFRASTRUTTURALI E DI URBANIZZAZIONE
INTRA AMBITO A.T.U. n. 1 "CORTE ALBERTI" E
PIATTAFORME PRODUTTIVE

Comune di Verona
Area Edilizia Scolastica
Ing. Maria Degani
Ufficio Scolastico
Arch. Paolo Bolognesi
Progettazione Interna
Arch. Chiara Tessitori
Progettazione Esterna
Dott. Matteo Gasperini
Progettista
Dott. Nicola Bonetti
Geom. Raffaele Fiego
Direttore Lavori
Dott. Fabrizio Gaia
Coordinatore
Coordinatore della Sicurezza
Ing. Giuseppe Gallo

Proponente:
Il Presidente del Consorzio ZAI

Progettista:
SFERE Ing. Filippo Sala
Via Bovolino 21 - 45.040 (RO)
Tel. 02 9017361
e-mail: info@sfere.it

Co-Progettista opere a verde
Studio Arch. Francesco Tomaselli
via Chiavenna 45 – 35043 (MI)
tel. 02 26417269
e-mail: segreteria@studiotomaselli.it

Sviluppatore
VGP
VGP PARK ITALY 1 S.R.L.
via Mauro 66 – 46020MANTOVA (MN)
tel. 049 9306500 – fax 049 9306594
e-mail: architettura@vgpparks.eu

3.2 – PROGETTO DEFINITIVO PIATTAFORME PRODUTTIVE

Elab. 3.2.01–100 Impianti di rivelazione fumi
1di2 – WHA

Scala 1:200
1:100

REV	DATA	DESCRIZIONE	REDATTO	CONTROLLATO	APPROVATO
A					
0	Settembre 2019	Emissione	Longo	Molon	

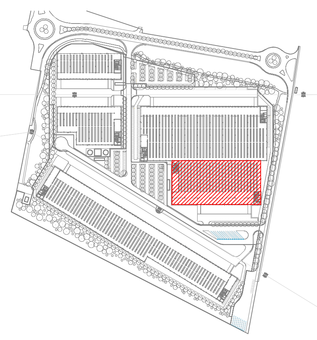

LEGENDA

- QUADRO ELETTRICO
- CAVIDOTTO
- CAVIDOTTO
- CAVIDOTTO IN PVC ROSSO SERIE PESANTE POSATO A VISTA SULLA STRUTTURA
- SCATOLA DI DERIVAZIONE A VISTA
- RIVELATORE DI FUMO LINEARE TIPO ARIDA ASF-I 5-200M. COMPOSTO A TRASMETTITORE, RICEVITORE E MODULO DI CESTONE
- RIVELATORE OTTICO DI FUMO COMPLETO DI ZOCCOLO INSTALLATO A SOFFITTO
- PULSANTE MANUALE ALLARME INCENDIO
- TARGA OTTICO-ACUSTICA ALLARME INCENDIO
- SIRENA CON LAMPEGGIANTE IP65
- SIRENA ESTERNA ALLARME INCENDIO
- ELETTROMAGNETE RITENUTA PORTE TAGLIAFUOCO E GRUPPO RILASCIO A SGANCIO DI MANOVRA (NON FORNITO)
- COMANDATI DA MPUNTO DI RIVELAZIONE FUMI

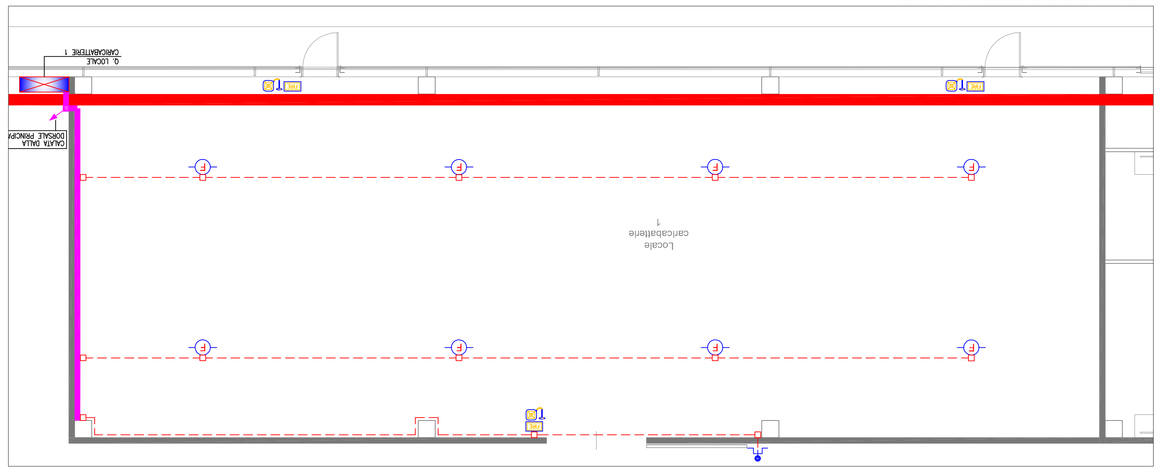

LOCALE CARICABATTERIE 1 Scala 1:100

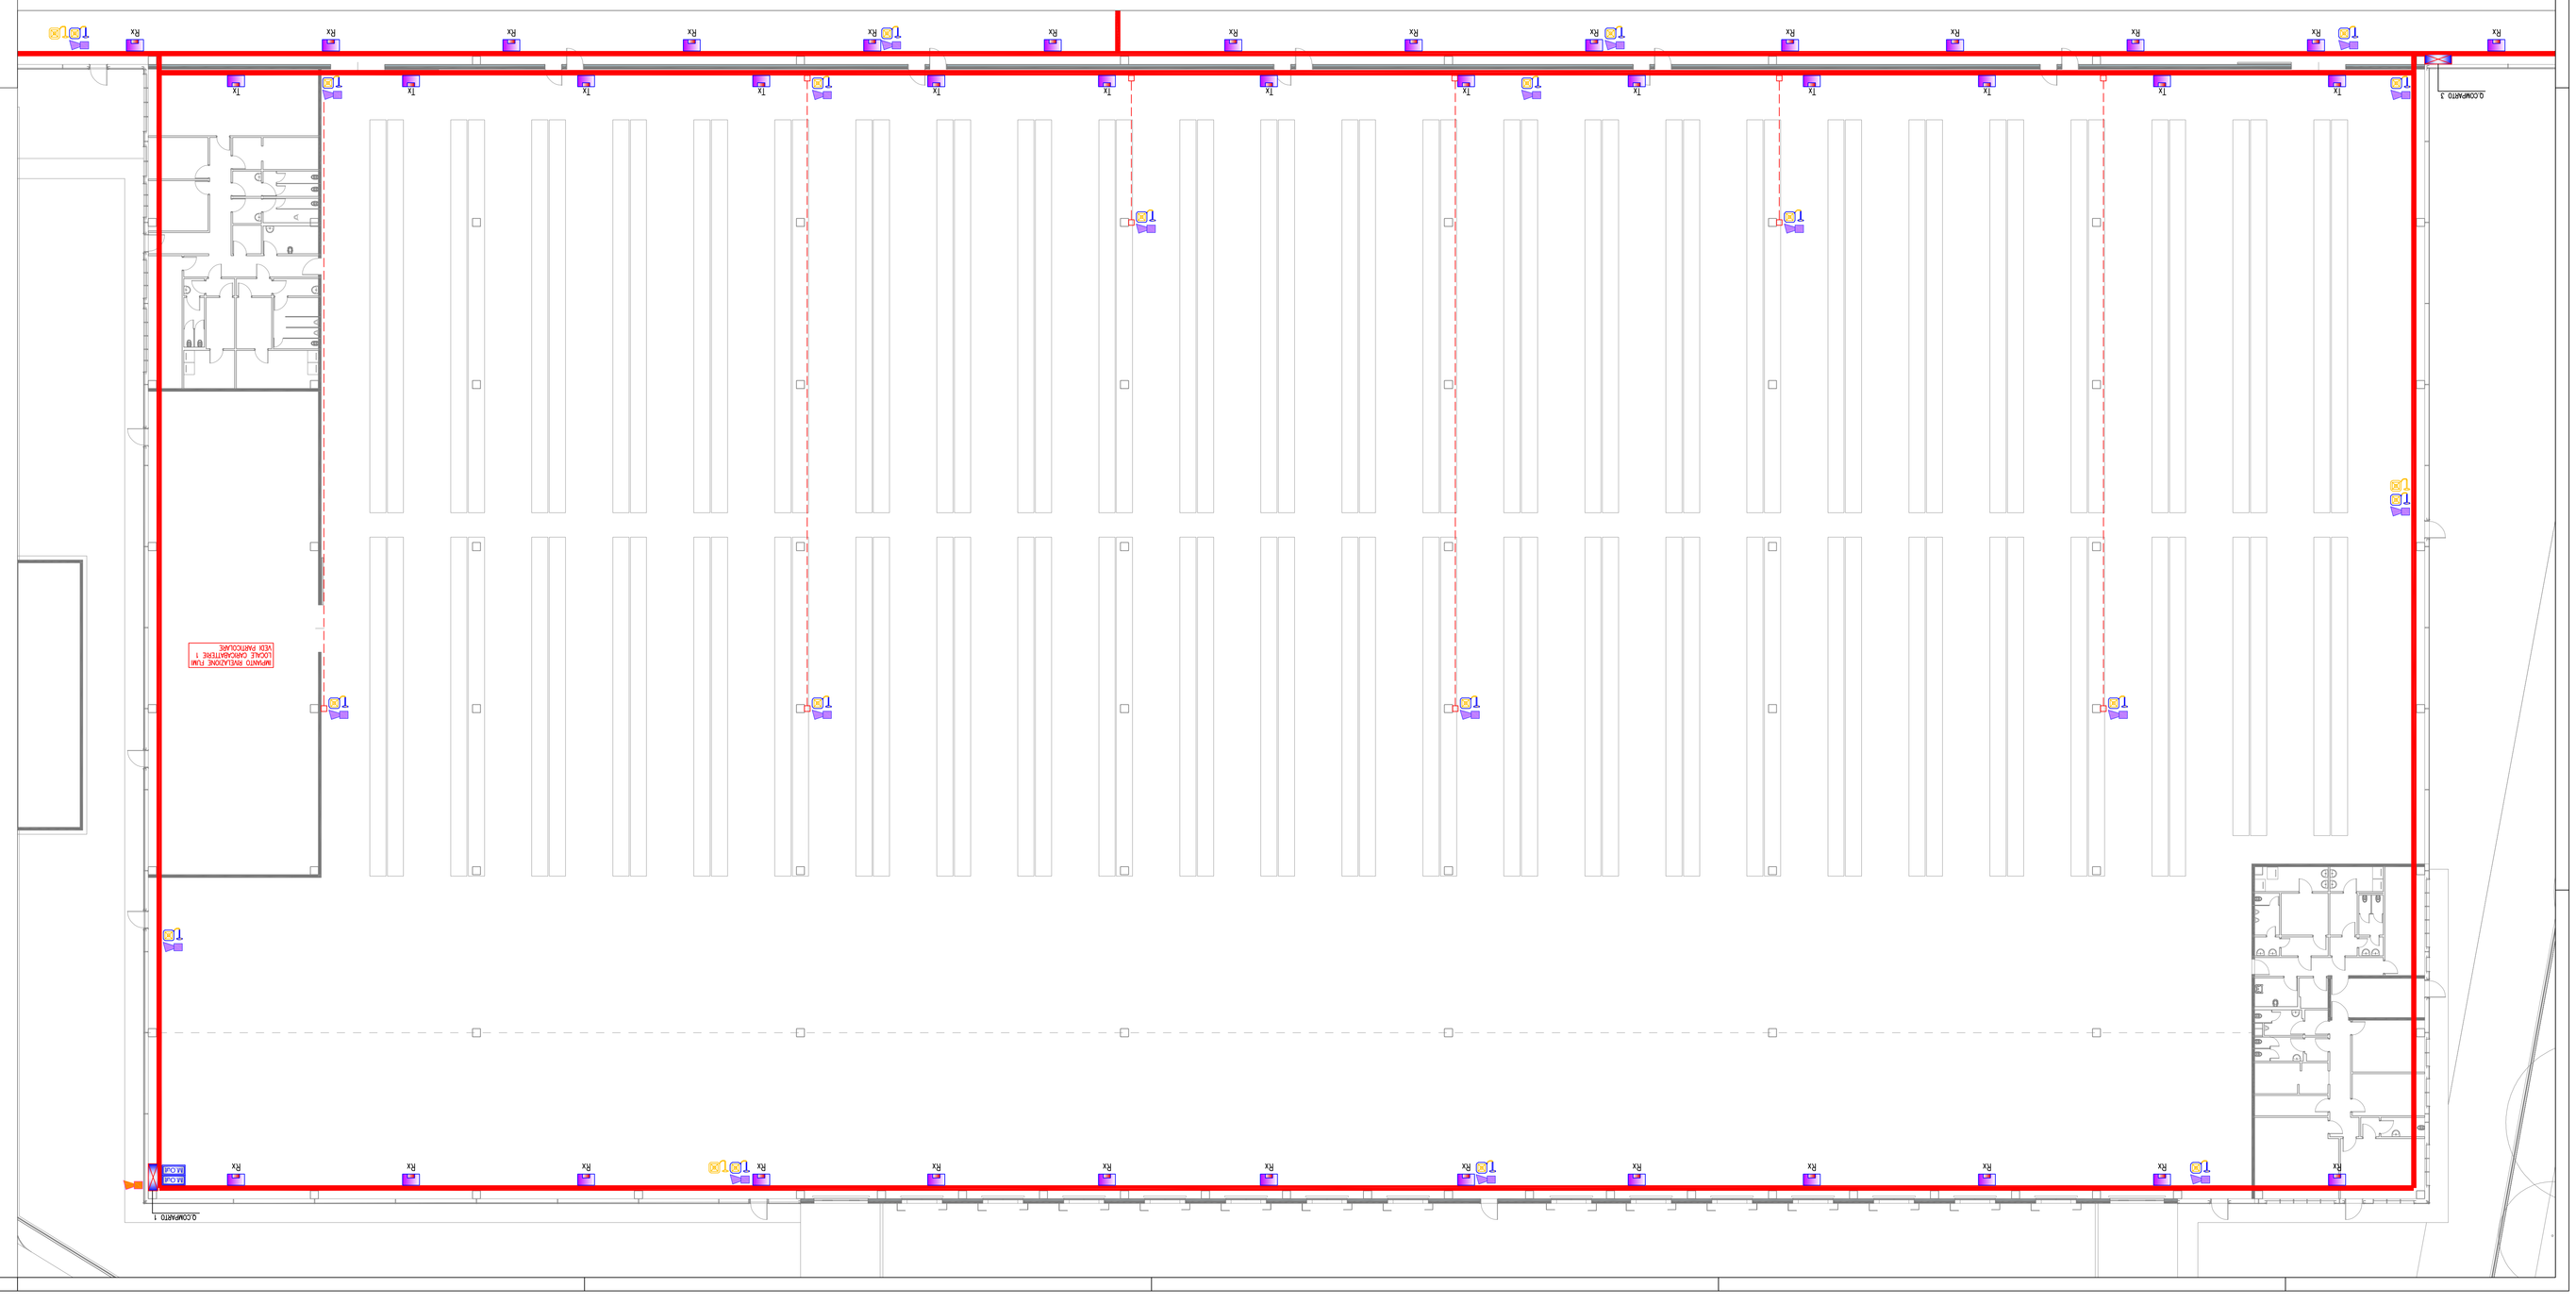
DA LOCALE CARICABATTERIE 1
DA LOCALE PRESCRIZIONI
DA LOCALE CARICABATTERIE 1
DA LOCALE CARICABATTERIE 1
DA LOCALE CARICABATTERIE 1