


BLOCCO SERVIZI E UFFICI 1 PIANO TERRA

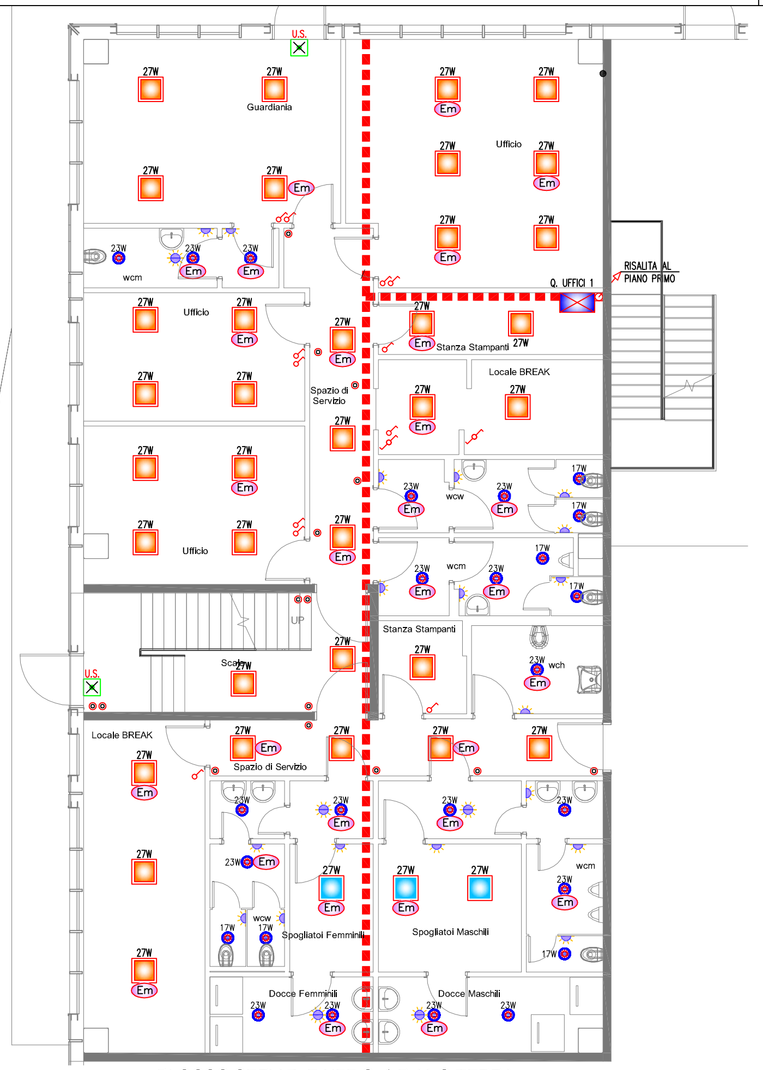


BLOCCO SERVIZI E UFFICI 1 PIANO PRIMO




BLOCCO SERVIZI E UFFICI 2 PIANO TERRA

BLOCCO SERVIZI E UFFICI 3 PIANO TERRA

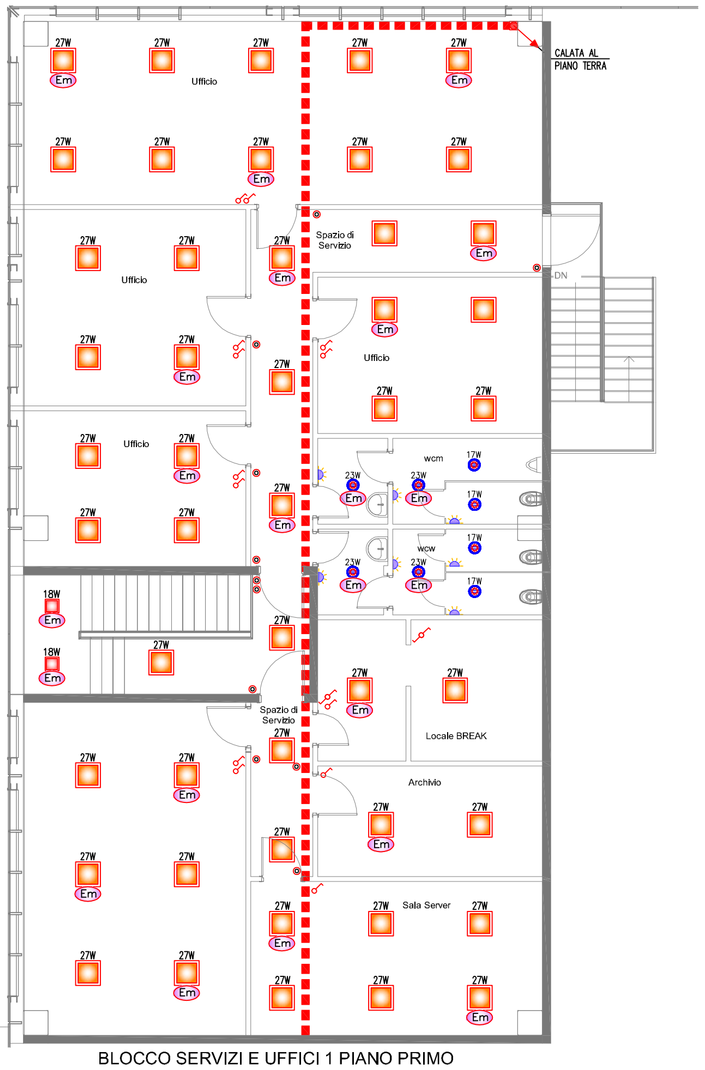BLOCCO SERVIZI E UFFICI 3 PIANO PRIMO

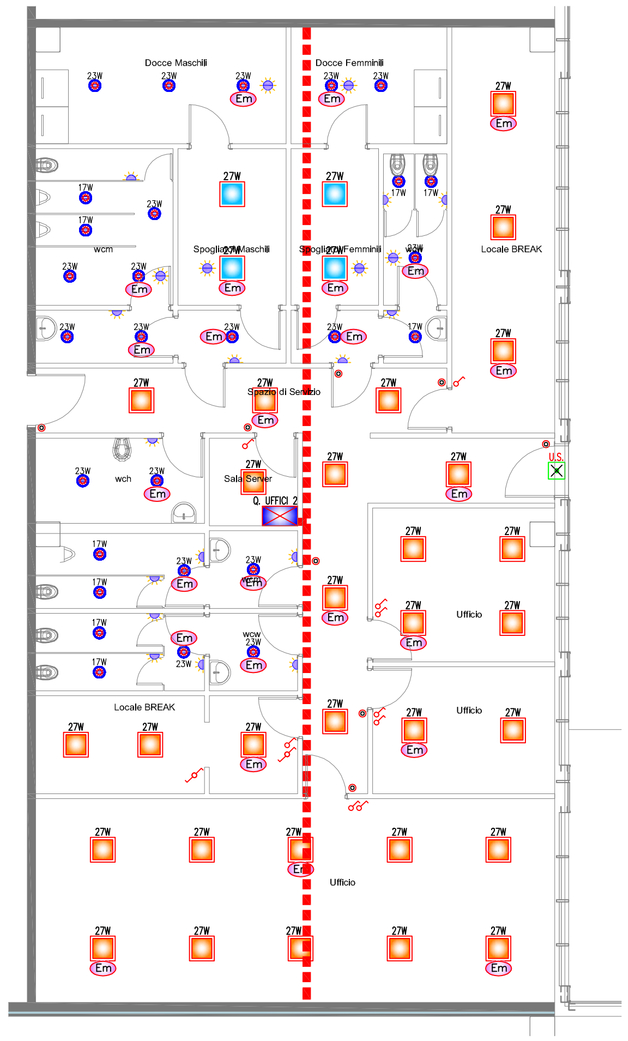


BLOCCO SERVIZI E UFFICI 4 PIANO TERRA

## LEGENDA

- QUADRO ELETTRICO
- PASSERELLA A FILO dim.200x80 ALL' INTERNO DEL CONTROSOFFITTO CON SETTO SEPARATORE
- 27W — APPARECCHIO DI ILLUMINAZIONE TIPO EAE MOD. PANLED DIMMERABILE 27W O SIMILARI POSATA AD INCASSO CON UGR <19
- 27W — APPARECCHIO DI ILLUMINAZIONE TIPO EAE MOD. PANLED DIMMERABILE 27W O SIMILARI POSATA AD INCASSOCON DIFFUSORE IN TECNOPOLIMERO OPALE
- 18W — APPARECCHIO DI ILLUMINAZIONE TIPO DISANO MOD. ECO LUX Q2 18W POSATA AD INCASSO
- W — APPARECCHIO DI ILLUMINAZIONE A LED TIPO EAE MOD. NETALED 17-23W O SIMILARI POSATA AD INCASSO e/o A PLAFONE
- 37W IP65 — APPARECCHIO DI ILLUMINAZIONE IN POLICARBONATO A LED 37W IP65 TIPO DISANO MOD. HYDRO O SIMILARI POSATA A SOFFITTO
- U.S. — APPARECCHIO DI SEGNALAZIONE DI SICUREZZA IP40 MUNITA DI PITTOGRAMMA TIPO EATON mod. NEXI-D-AT 250+30lm 230V O SIMILARIVISIBILITA' 20 METRI POSATA A PARETE
- Em — KIT DI EMERGENZA COMPOSTO DA INVERTER E BATTERIA TAMPONE, AUTONOMIA 1h IN MANCANZA RETE
- INTERRUTTORE POSATO AD INCASSO
- INTERRUTTORE POSATO ENTRO CUSTODIA A VISTA
- DEVIATORE POSATO AD INCASSO
- PULSANTE POSATO AD INCASSO
- INTERRUTTORE TEMPORIZZATO AD INFRAROSSI
- TUBAZIONE IN PVC RIGIDO SERIE PESANTE POSATA A VISTA SULLA STRUTURA
- SCATOLA DI DERIVAZIONE A VISTA

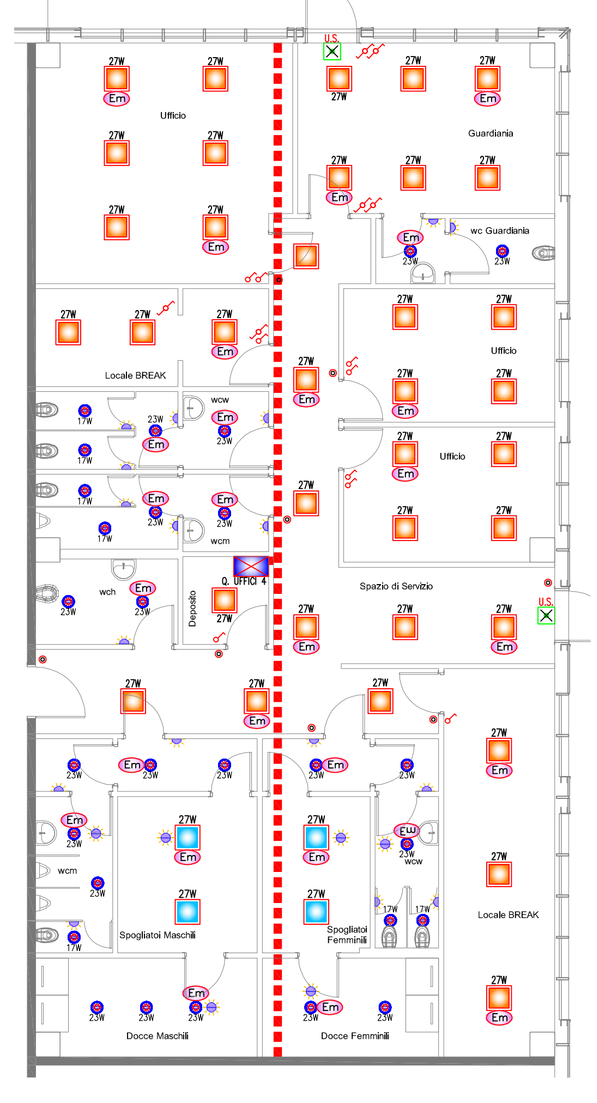


**ACCORDO DI PROGRAMMA**
(ai sensi dell'art. 7 della L.R. 11/2004 e dell'art. 34 del D.Lgs 267/2000)
per l'attuazione del **Comparto C2 Marangona**
in variante al P.I. del Comune di Verona
e titolo abilitativo edilizio convenzionato
per l'attuazione del comparto n. 1 Corte Alberti

Comune di Verona

Consorzio ZAI
Interporto Quadrante Europa

**FASCICOLO 3**
PERMESSO DI COSTRUIRE CONVENZIONATO – OPERE INFRASTRUTTURALI E DI URBANIZZAZIONE INTRA AMBITO A.I.U. n. 1 "CORTE ALBERTI" E PIATTAFORME PRODUTTIVE

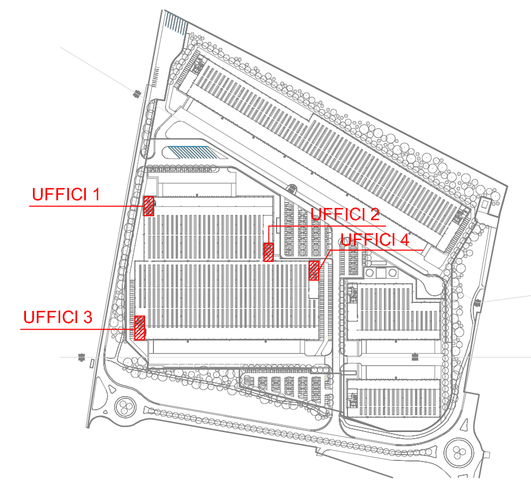Comune di Verona
Il Sindaco
**Avv. Federico Sboarina**

Assessore all'urbanistica
**Ing. Ilaria Segala**

Urbanistica ESS - PEEP
**Dott.ssa Donatella Fragiacomo**

Progettazione Urbanistica Attuativa
**Arch. Paolo Boninsegna**
**Arch. Chiara Tassello**

Presidente ZAI
**Dott. Matteo Gasparato**

Direttore ZAI
**Dott. Nicola Boaretti**

Vice direttore ZAI
**Geom. Raffaele Frigo**

Studio Geologico e Idrogeologico
**Dott. Fabrizio Gola**

Compatibilità idraulica
**Ing. Giuseppe Baldo**

Progettisti
SFRE ing. Filippo Salis
Via Moscova, 47 – MILANO (MI)
tel. 02 84177369
e-mail: info@sfre.it

Il Presidente del Consorzio ZAI

Co-Progettisti opere a verde
STAa arch. Fernando Tomasello
arch. Monica Pastore
via Roma, 68 – MASSANZAGO (PD)
tel. 049 9360030 – fax 049 9360394
e-mail: info@studiotomasello.it

Sviluppatore
VGP VGP PARK ITALY 1 S.R.L.
Via Cassanese, 45 – SEGRATE (MI)
tel. 02 84177369
e-mail: vgpcostruzioniindustriali@vgpparks.eu


3.2 – PROGETTO DEFINITIVO PIATTAFORME PRODUTTIVE

Elab. 3.2.01–115 Impianti di illuminazione uffici – WHA

Scala 1:100

| REV. | DATA | DESCRIZIONE | REDATTO | CONTROLLATO | APPROVATO |
|---|---|---|---|---|---|
| A | | | | | |
| 0 | Settembre 2019 | Emissione | Longo | Molin | |