


LEGENDA

- TUBAZIONE DI SCARICO CON QUINZIONI SALDATE E/O INNESTO PER ACQUE NERE
- TUBAZIONE DI SCARICO CON QUINZIONI SALDATE E/O INNESTO PER ACQUE GRIGIE
- TUBAZIONE DI VENTILAZIONE CON QUINZIONI SALDATE E/O INNESTO PER ACQUE GRIGIE E NERE

NOTE : LE TUBAZIONI REALI SCARICHI ABBINNO TUTTE UNA DIMENSIONE DEL 25

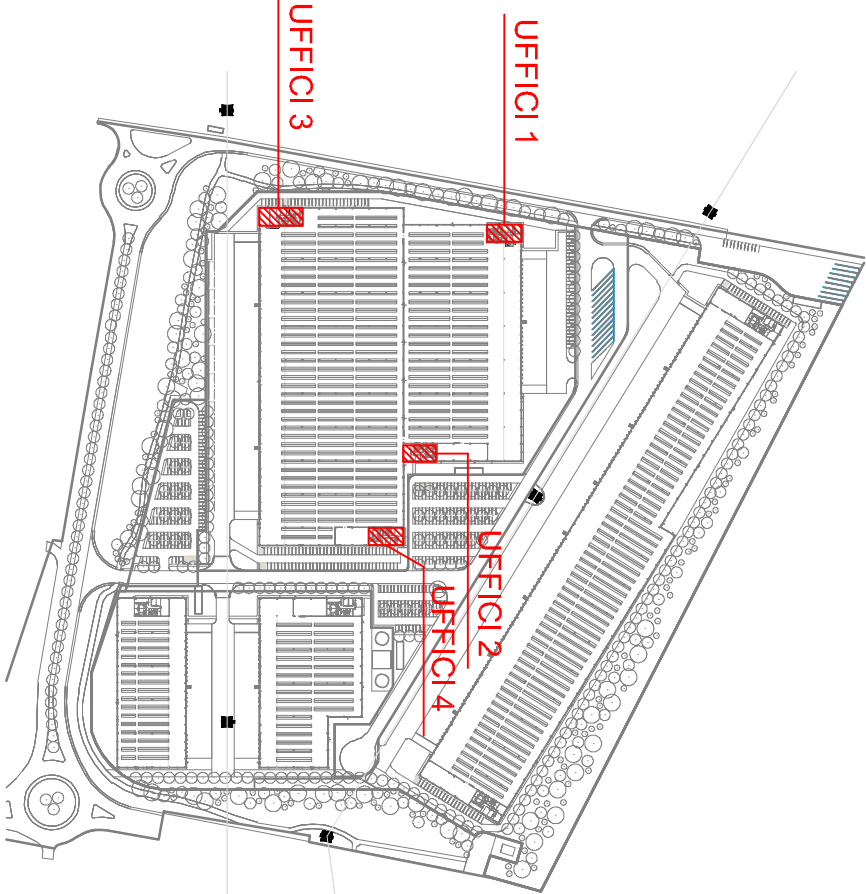

ACCORDO DI PROGRAMMA



(a sensi dell'art. 7 della L.R. 11/2004 e dell'art. 34 del DLgs 267/2000)
per l'attuazione del Comparto C2 Marangona
in variante al P.I. del Comune di Verona
e titolo abilitativo edilizio convenzionato
per l'attuazione del comparto n. 1 Corte Alberti

FASCICOLO 3
PERMESSO DI COSTRUIRE CONVEZIONATO – OPERE
INFRASTRUTTURALI E DI URBANIZZAZIONE INTRA AMBITO A.U.U.
n. 1 "CORTE ALBERTI" E PIATTAFORME PRODUTTIVE



Progettisti Ing. Filippo Sola
SIFIRE
Via Borgognoni, 43 - 37139 VERONA
Co-Progettisti: opere a verde
S.T.A. s.r.l. arch. Fernando Tomassini
Via Roma, 66 - 37139 VERONA
Sviluppatore
VGP VGP PARK ITALY 1 S.R.L.
Via Copernico, 45 - 37139 VERONA
e-mail: vgp@vgrparkitalia.it

Comune di Verona
Assessorato all'Urbanistica
Ing. Ulrico Segala
Ufficienza ESS - PEED
Dott.ssa Daniela Frangione
Assessorato all'Urbanistica
Ass. Città del Verde
Presidente Zil
Dott. Marco Casarotto
Dott. Nicola Saracini
Dott. Roberto Zil
Studio Geotecnico e
Ingegneria Geotecnica
Consulenza Ing. Giuseppe Baldo

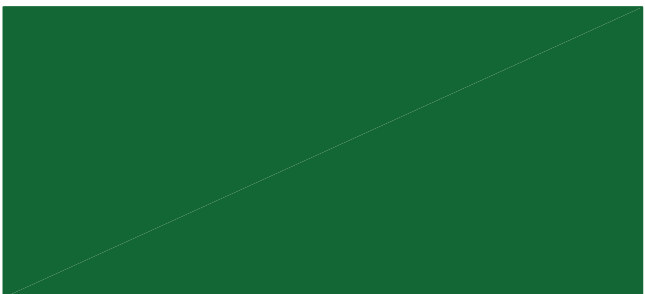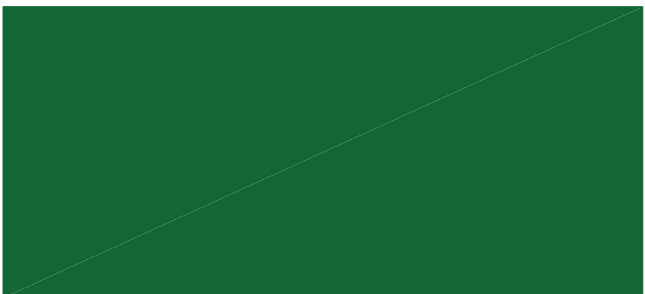


REV.	DATA	DESCRIZIONE	LENTO	MAI	APPROVATO
0	Settembre 2019				


Elab. 3.2.01 – 155 Impianto Idrico – Sanitario – Scarichi – WHA Scala 1:100

3.2 – PROGETTO DEFINITIVO PIATTAFORME PRODUTTIVE


BLOCCO SERVIZI E UFFICI 3 PIANO TERRA

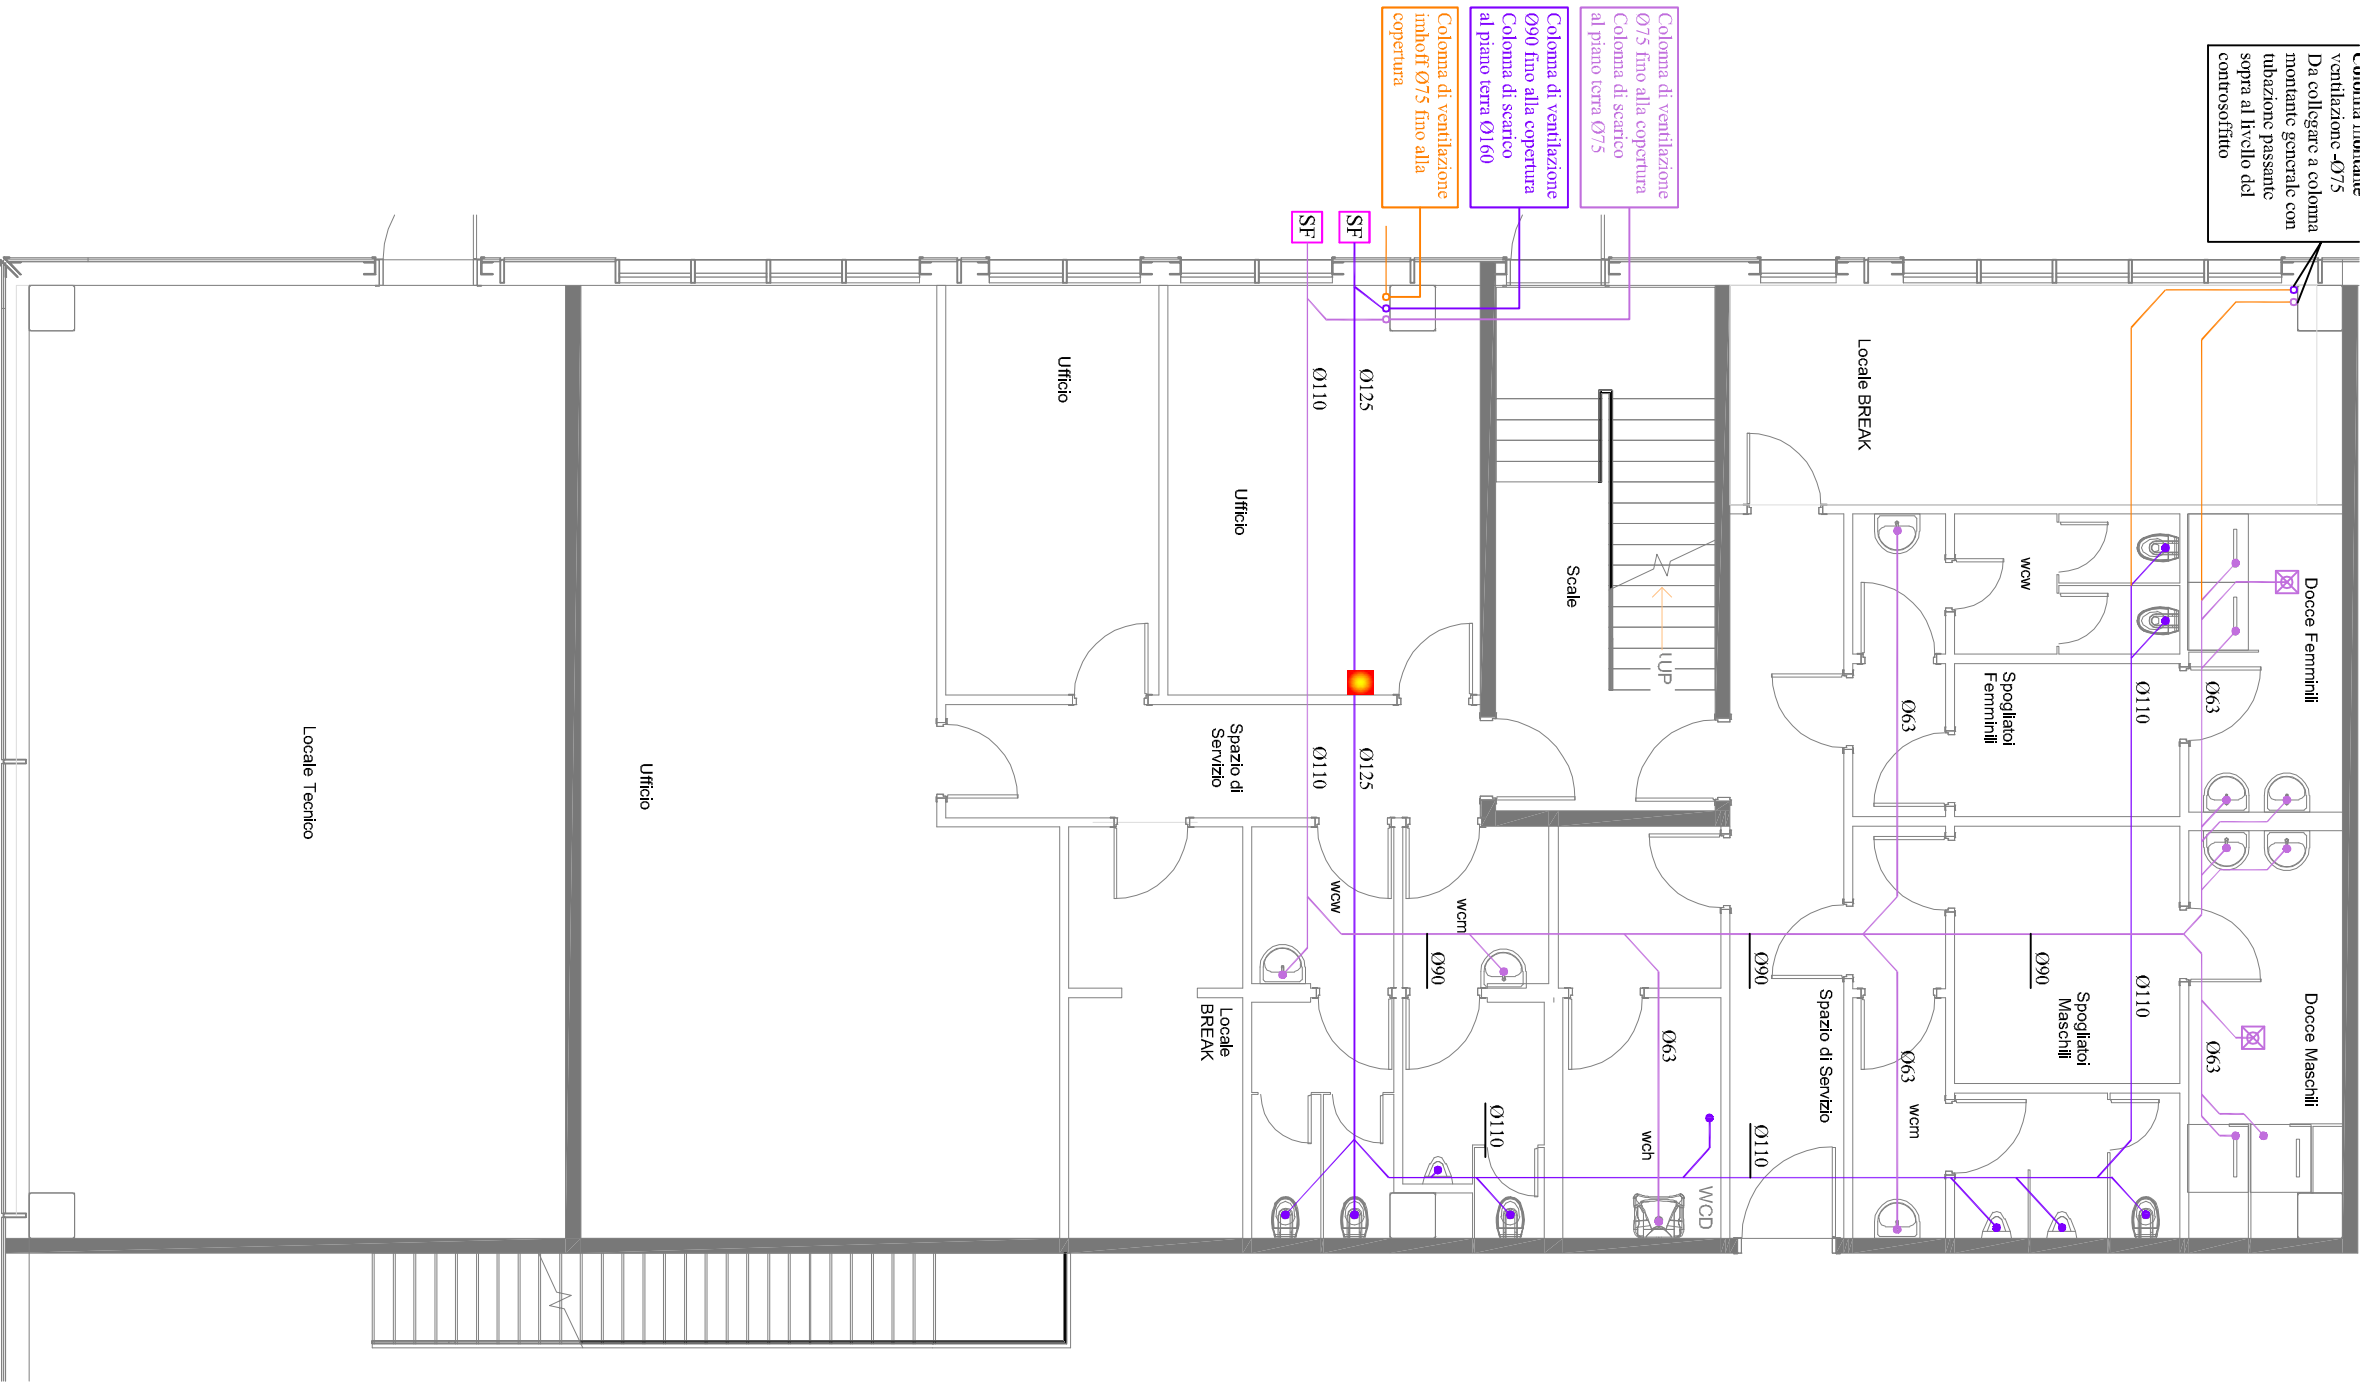


BLOCCO SERVIZI E UFFICI 1 PIANO TERRA

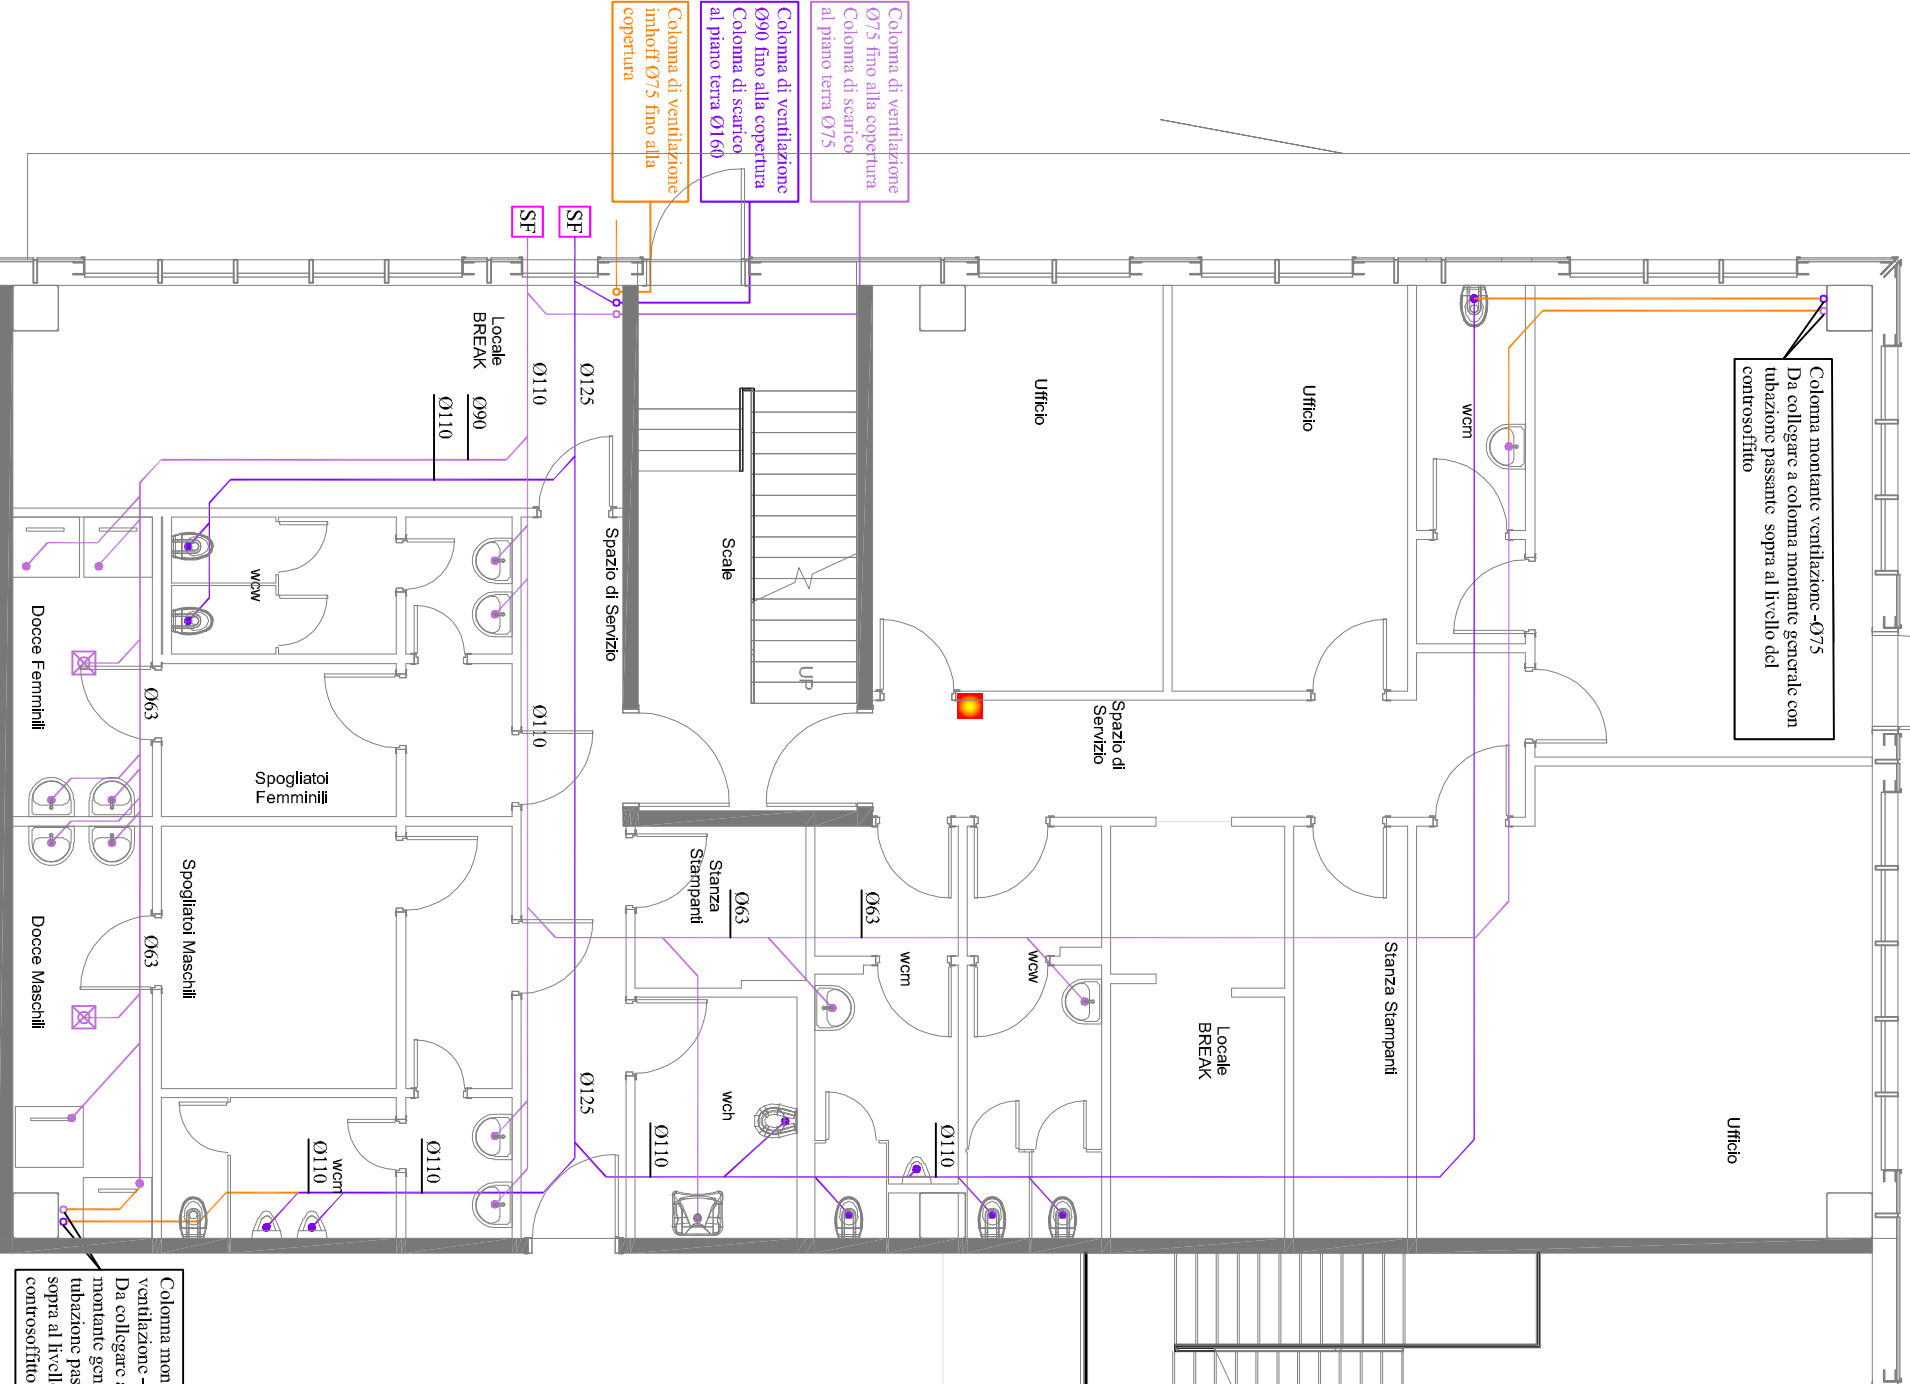


BLOCCO SERVIZI E UFFICI 3 PIANO PRIMO

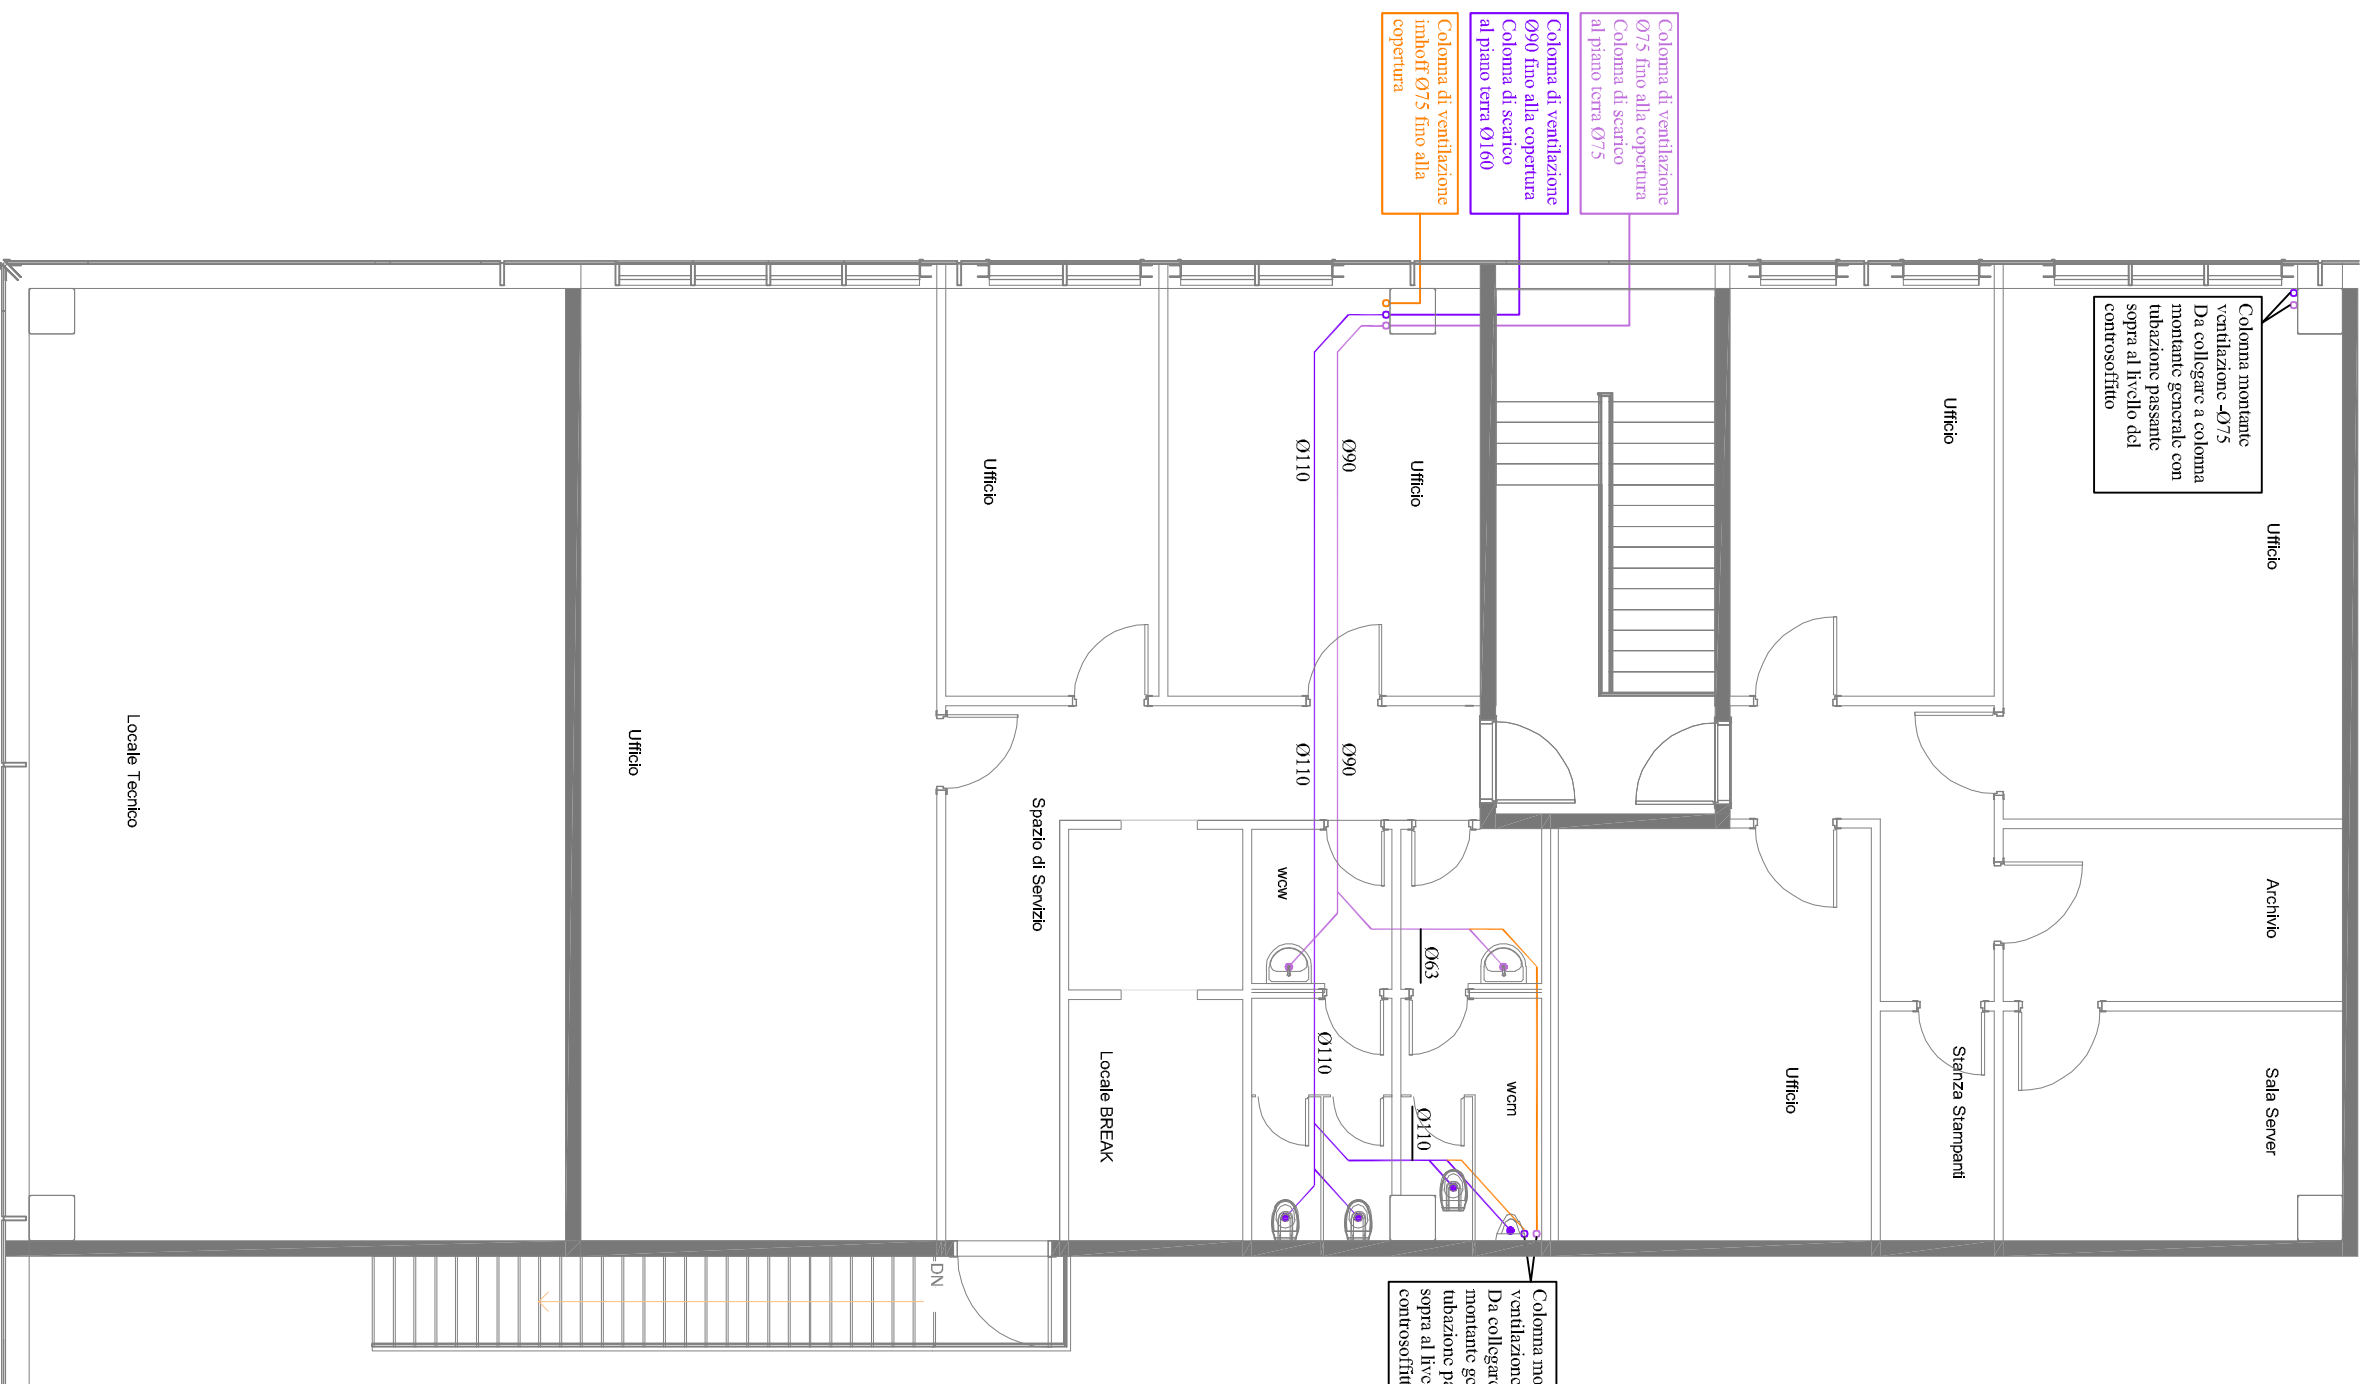

BLOCCO SERVIZI E UFFICI 1 PIANO PRIMO

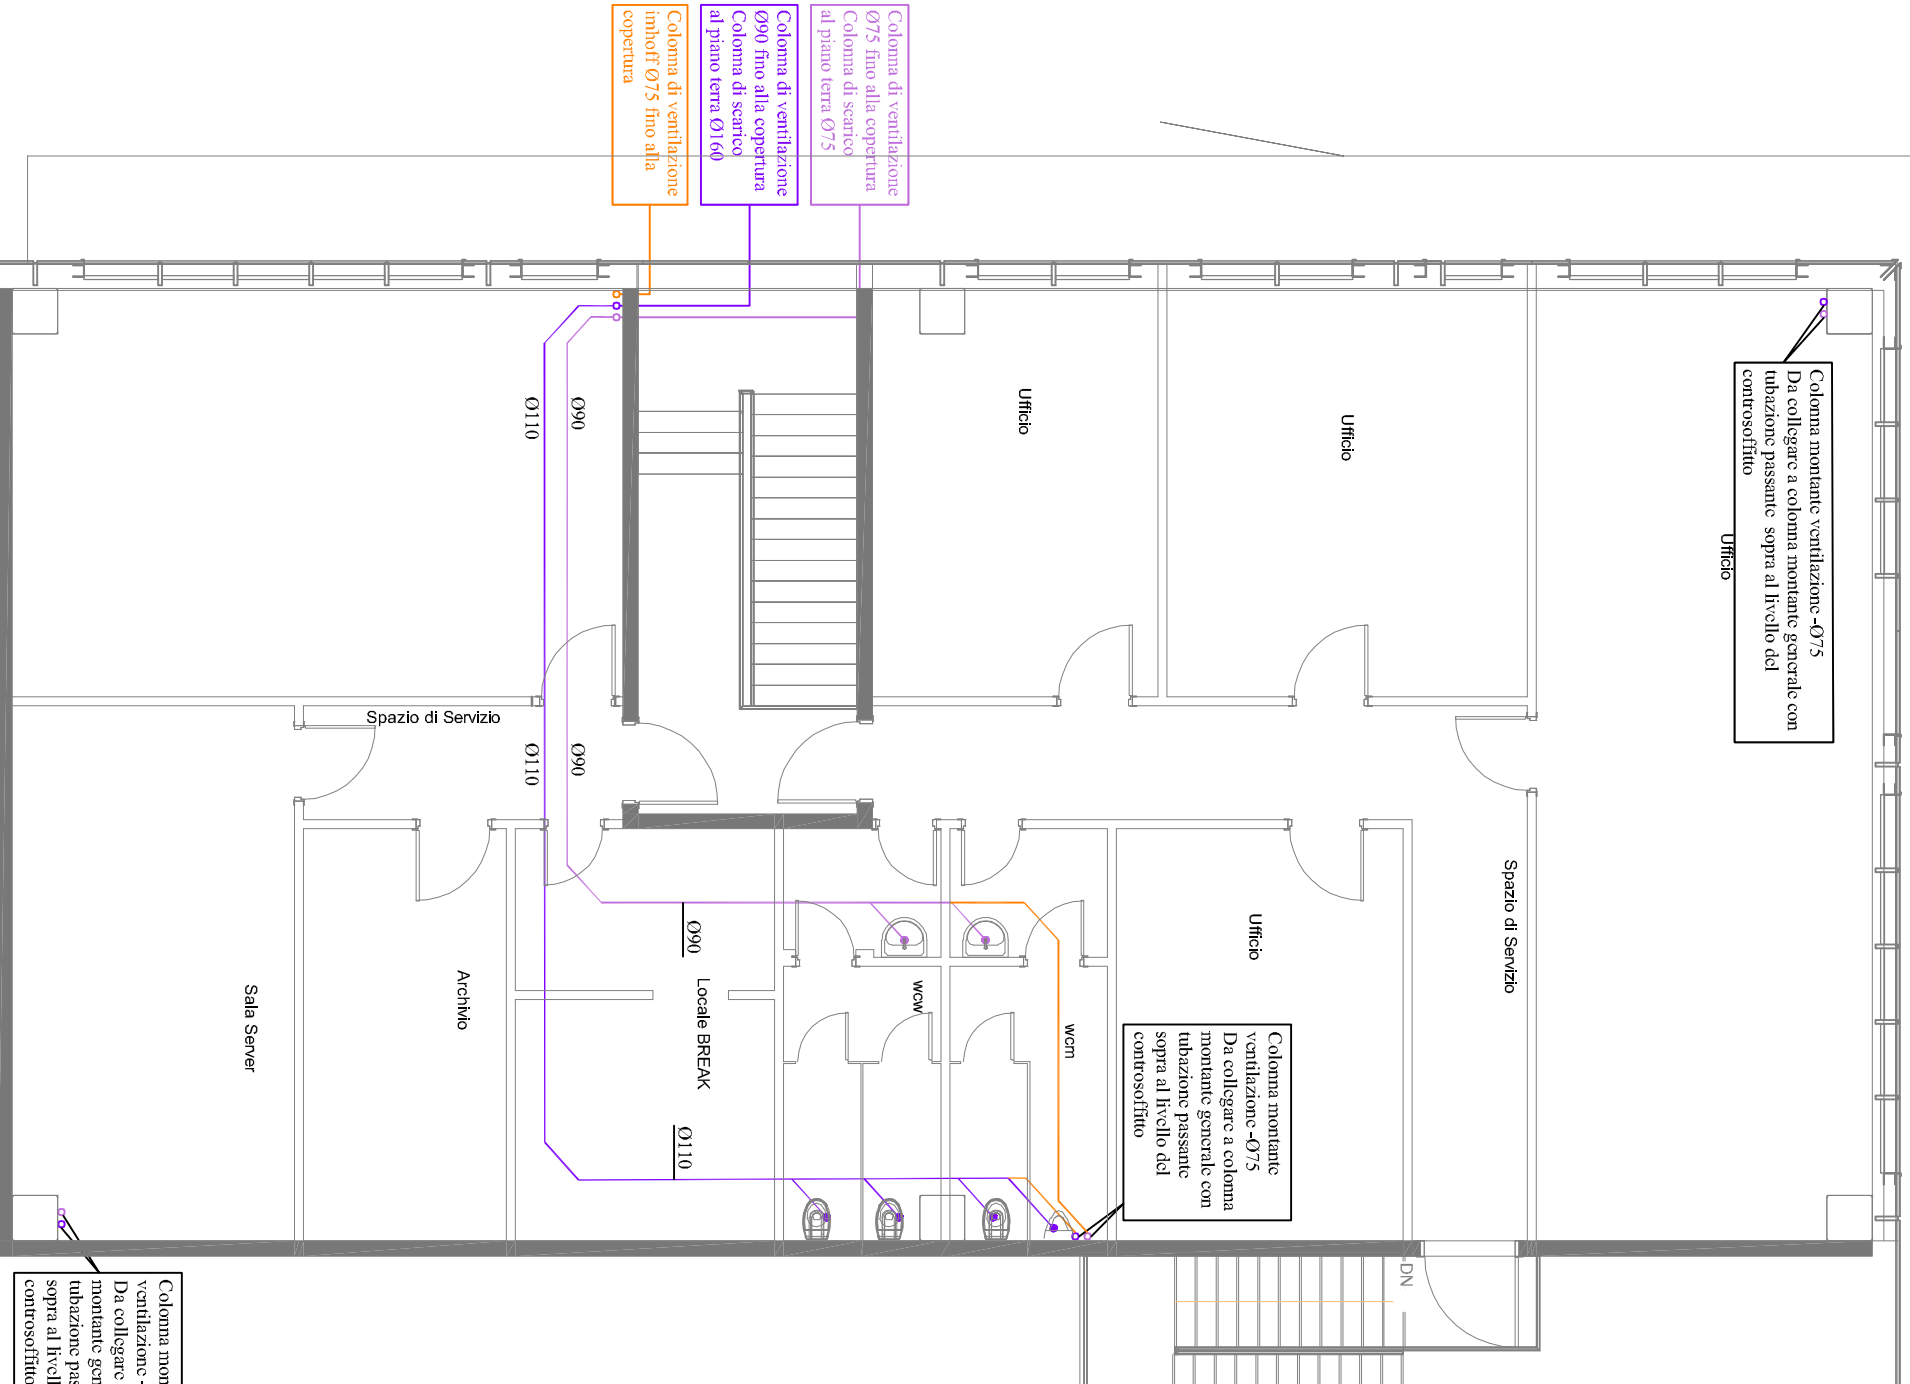

BLOCCO SERVIZI E UFFICI 3 PIANO TERRA

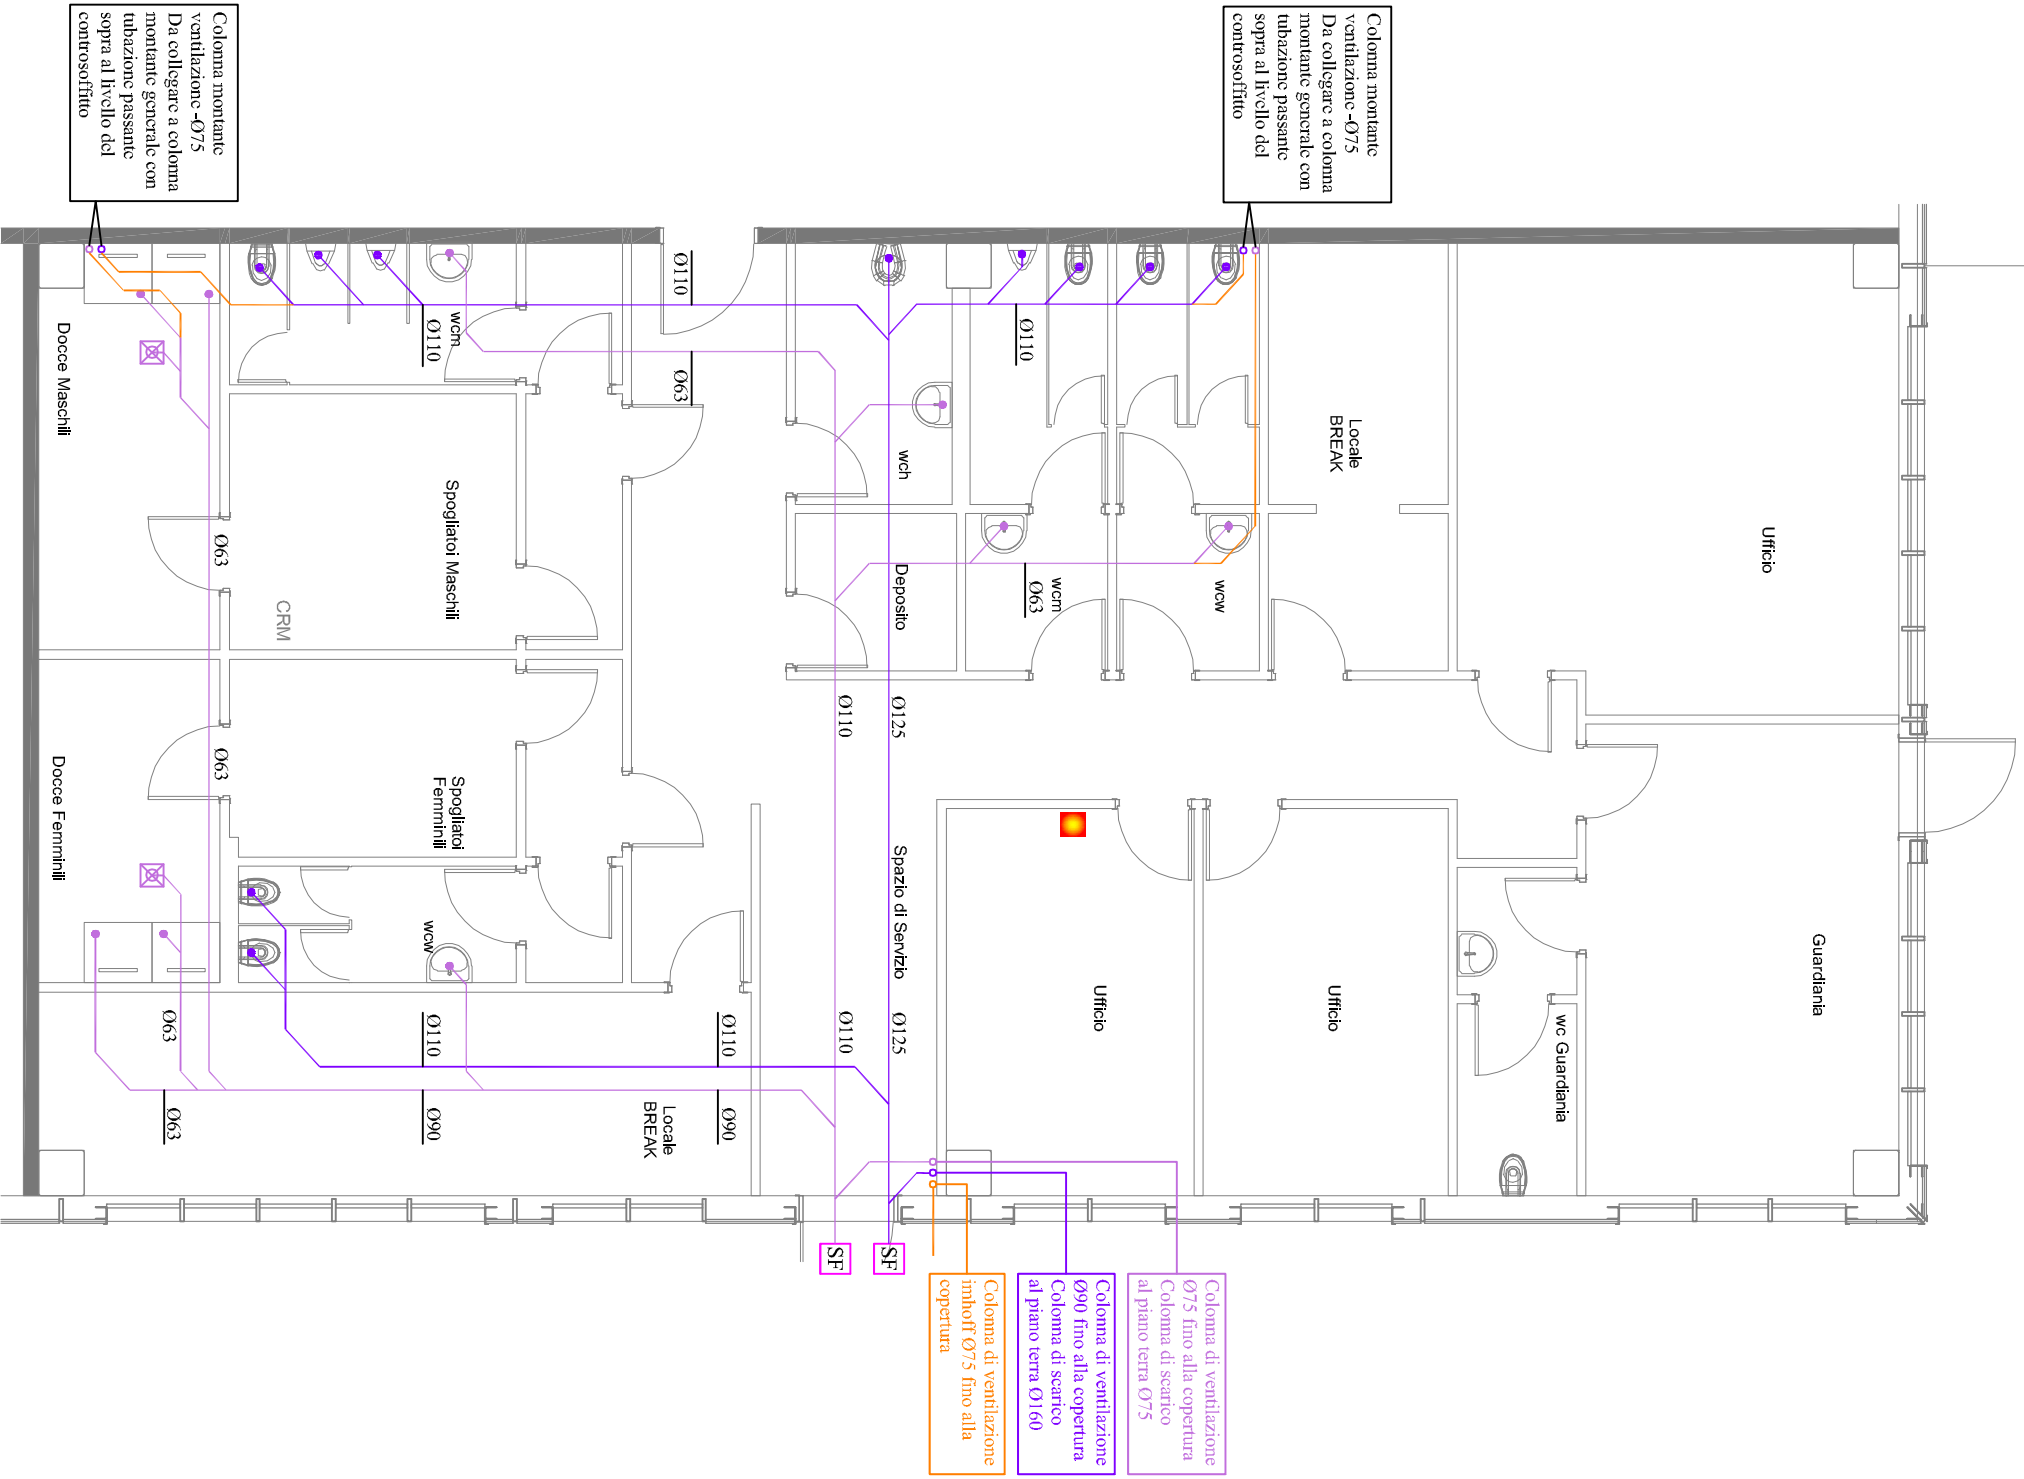

BLOCCO SERVIZI E UFFICI 2 PIANO TERRA

