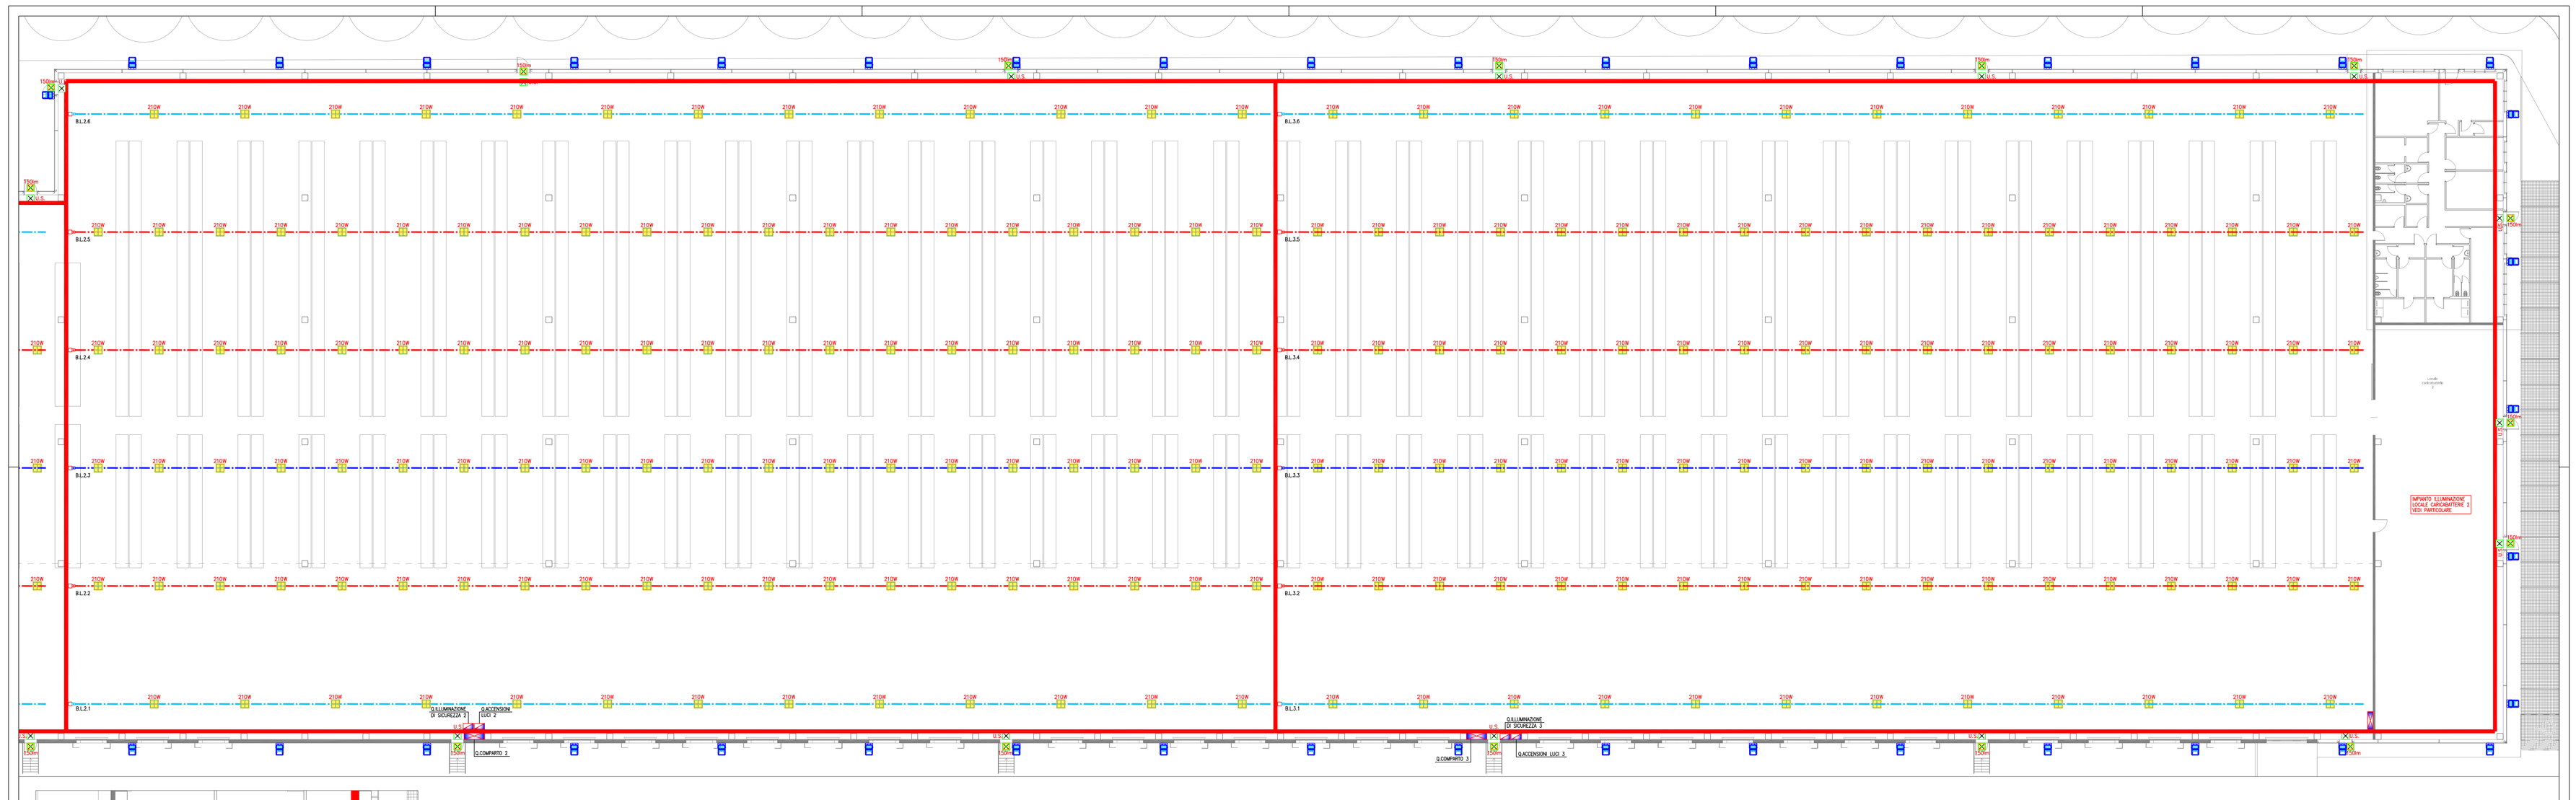

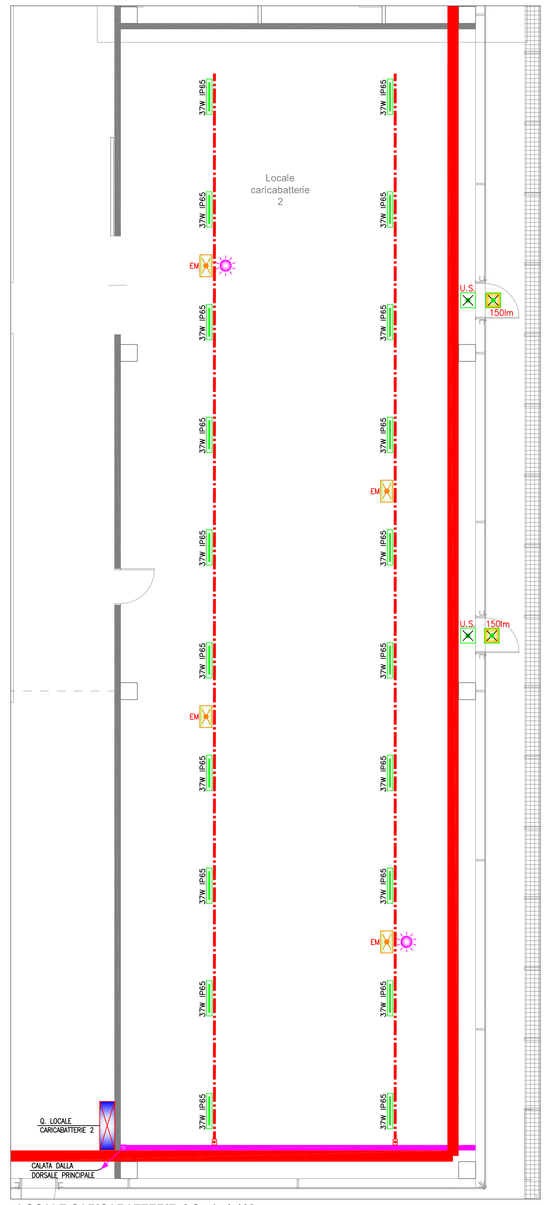

LOCALE CARICABATTERIE 2 Scala 1:100

LEGENDA

- QUADRO ELETTRICO
- CANALA METALLICA IN ACCIAIO ZINCATO 400x80mm CON SETTO SEPARATORE POSATA A VISTA SULLA STRUTTURA
- CANALA METALLICA IN ACCIAIO ZINCATO 200x80mm CON SETTO SEPARATORE POSATA A VISTA SULLA STRUTTURA
- TUBAZIONE IN PVC RIGIDO SERIE PESANTE POSATA A VISTA SULLA STRUTTURA
- SCATOLA DI DERIVAZIONE A VISTA
- BINARIO ELETTRIFICATO IMPIANTO LUCE 4P+Pe 25A ALIMENTATO DA CIRCUITO ORDINARIO
- BINARIO ELETTRIFICATO IMPIANTO LUCE 2P+2P+Pe 25A ALIMENTATO DA DA CIRCUITO ORDINARIO CHE DA CPSS
- BINARIO ELETTRIFICATO IMPIANTO LUCE 4P+Pe 25A ALIMENTATO DA CPSS
- 210W — APPARECCHIO DI ILLUMINAZIONE A LED TIPO EAE MOD. SQUARE ROUND 210W – ARENA O SIMILARI POSATO SU BINARIO ELETTRIFICATO
- 37W IP65 — APPARECCHIO DI ILLUMINAZIONE IN POLICARBONATO A LED 37W IP65 TIPO DISANO MOD. HYDRO O SIMILARI POSATA A SOFFITTO
- EM — APPARECCHIO DI ILLUMINAZIONE DI EMERGENZA IP65 TIPO EATON mod. NEHXAD-AT-I-P 400m 230V O SIMILARI POSATA A SOFFITTO
- Em — APPARECCHIO DI ILLUMINAZIONE ALIMENTATO DA CIRCUITO PREFERENZIALE PER ILLUMINAZIONE DI EMERGENZA
- 150lm IP65 — APPARECCHIO DI ILLUMINAZIONE DI EMERGENZA IP65 TIPO EATON mod. NEXI 150-AT-IP 150lm 230V O SIMILARI POSATA A PARETE
- APPARECCHIO DI SEGNALAZIONE DI SICUREZZA IP40 MUNITA DI PITTOGRAMMA TIPO EATON mod. NEXI-D-AT 250+30m 230V O SIMILARI VISIBILITA' 20 METRI POSATA A PARETE
- PROIETTORE A LED TIPO EAE MOD. PROJT V.2 132W
- APPARECCHIO DI ILLUMINAZIONE A LED TIPO EAE MOD. NETALED 17-23W O SIMILARI POSATA AD INCASSO e/o A PLAFONE
- INTERRUTTORE TEMPORIZZATO AD INFRAROSSI
- INTERRUTTORE TEMPORIZZATO AD INFRAROSSI 360° POSATO ED ALIMENTATO DA BINARIO ELETTRIFICATO

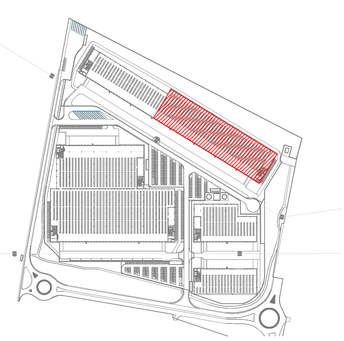

ACCORDO DI PROGRAMMA
(ai sensi dell'art. 7 della L.R. 11/2004 e dell'art. 34 del D.Lgs 267/2000)
per l'attuazione del **Comparto C2 Marangona**
in variante al P.I. del Comune di Verona
e titolo abilitativo edilizio convenzionato
per l'attuazione del comparto n. 1 Corte Alberti

Comune di Verona
Consorzio ZAI
Intesa Sanpaolo Europa

FASCICOLO 3
PERMESSO DI COSTRUIRE CONVENZIONATO – OPERE INFRASTRUTTURALI E DI URBANIZZAZIONE INTRA AMBITO A.I.U. n. 1 "CORTE ALBERTI" E PIATTAFORME PRODUTTIVE

Comune di Verona
Il Dirigente
Arch. Federico Sicoretta

Assessore all'urbanistica
Ing. Ilaria Segala

Urbanistica ESS - PEEP
Dott.ssa Donatella Fraglecomo

Progettazione Urbanistica
Arch. Paolo Bordonaro
Arch. Chiara Tassello

Presidente ZAI
Dott. Matteo Gasparato

Direttore ZAI
Dott. Nicola Scavetti

Ufficio Tecnico
Geom. Raffaele Frigo

Studio Geologico e Idrogeologico
Dott. Fabrizio Gallo

Compatibilità Idraulica
Ing. Giuseppe Biddo

Progettisti
Ing. Filippo Sala
Via Mercanti, 47 – MILANO (MI)
tel. 02 87 39 91 43
e-mail: info@sfre.it

Il Presidente del Consorzio ZAI

Co-Progettisti opere a verde
arch. Fernando Tomasello
arch. Monica Pastore
via Roma, 28 – MOZZANICA (BG)
tel. 0363 33 44 77 – fax 0363 38 80 204
e-mail: info@studiotomasello.it

Sviluppatore
VGP PARK ITALY 1 S.R.L.
Via Canonica, 43 – SEGRATE (MI)
tel. 02 87 39 91 43
e-mail: vgpcostruzioniindustriali@vgpparks.eu

3.2 – PROGETTO DEFINITIVO PIATTAFORME PRODUTTIVE

Elab. 3.2.02–085 Impianti di illuminazione 2di2 – WHB

Scala 1:200
1:100

REV	DATA	DESCRIZIONE	Lorenzi REDATTO	Molin CONTROLLATO	APPROVATO
A					
0	Settembre 2019	Emissione			