

 
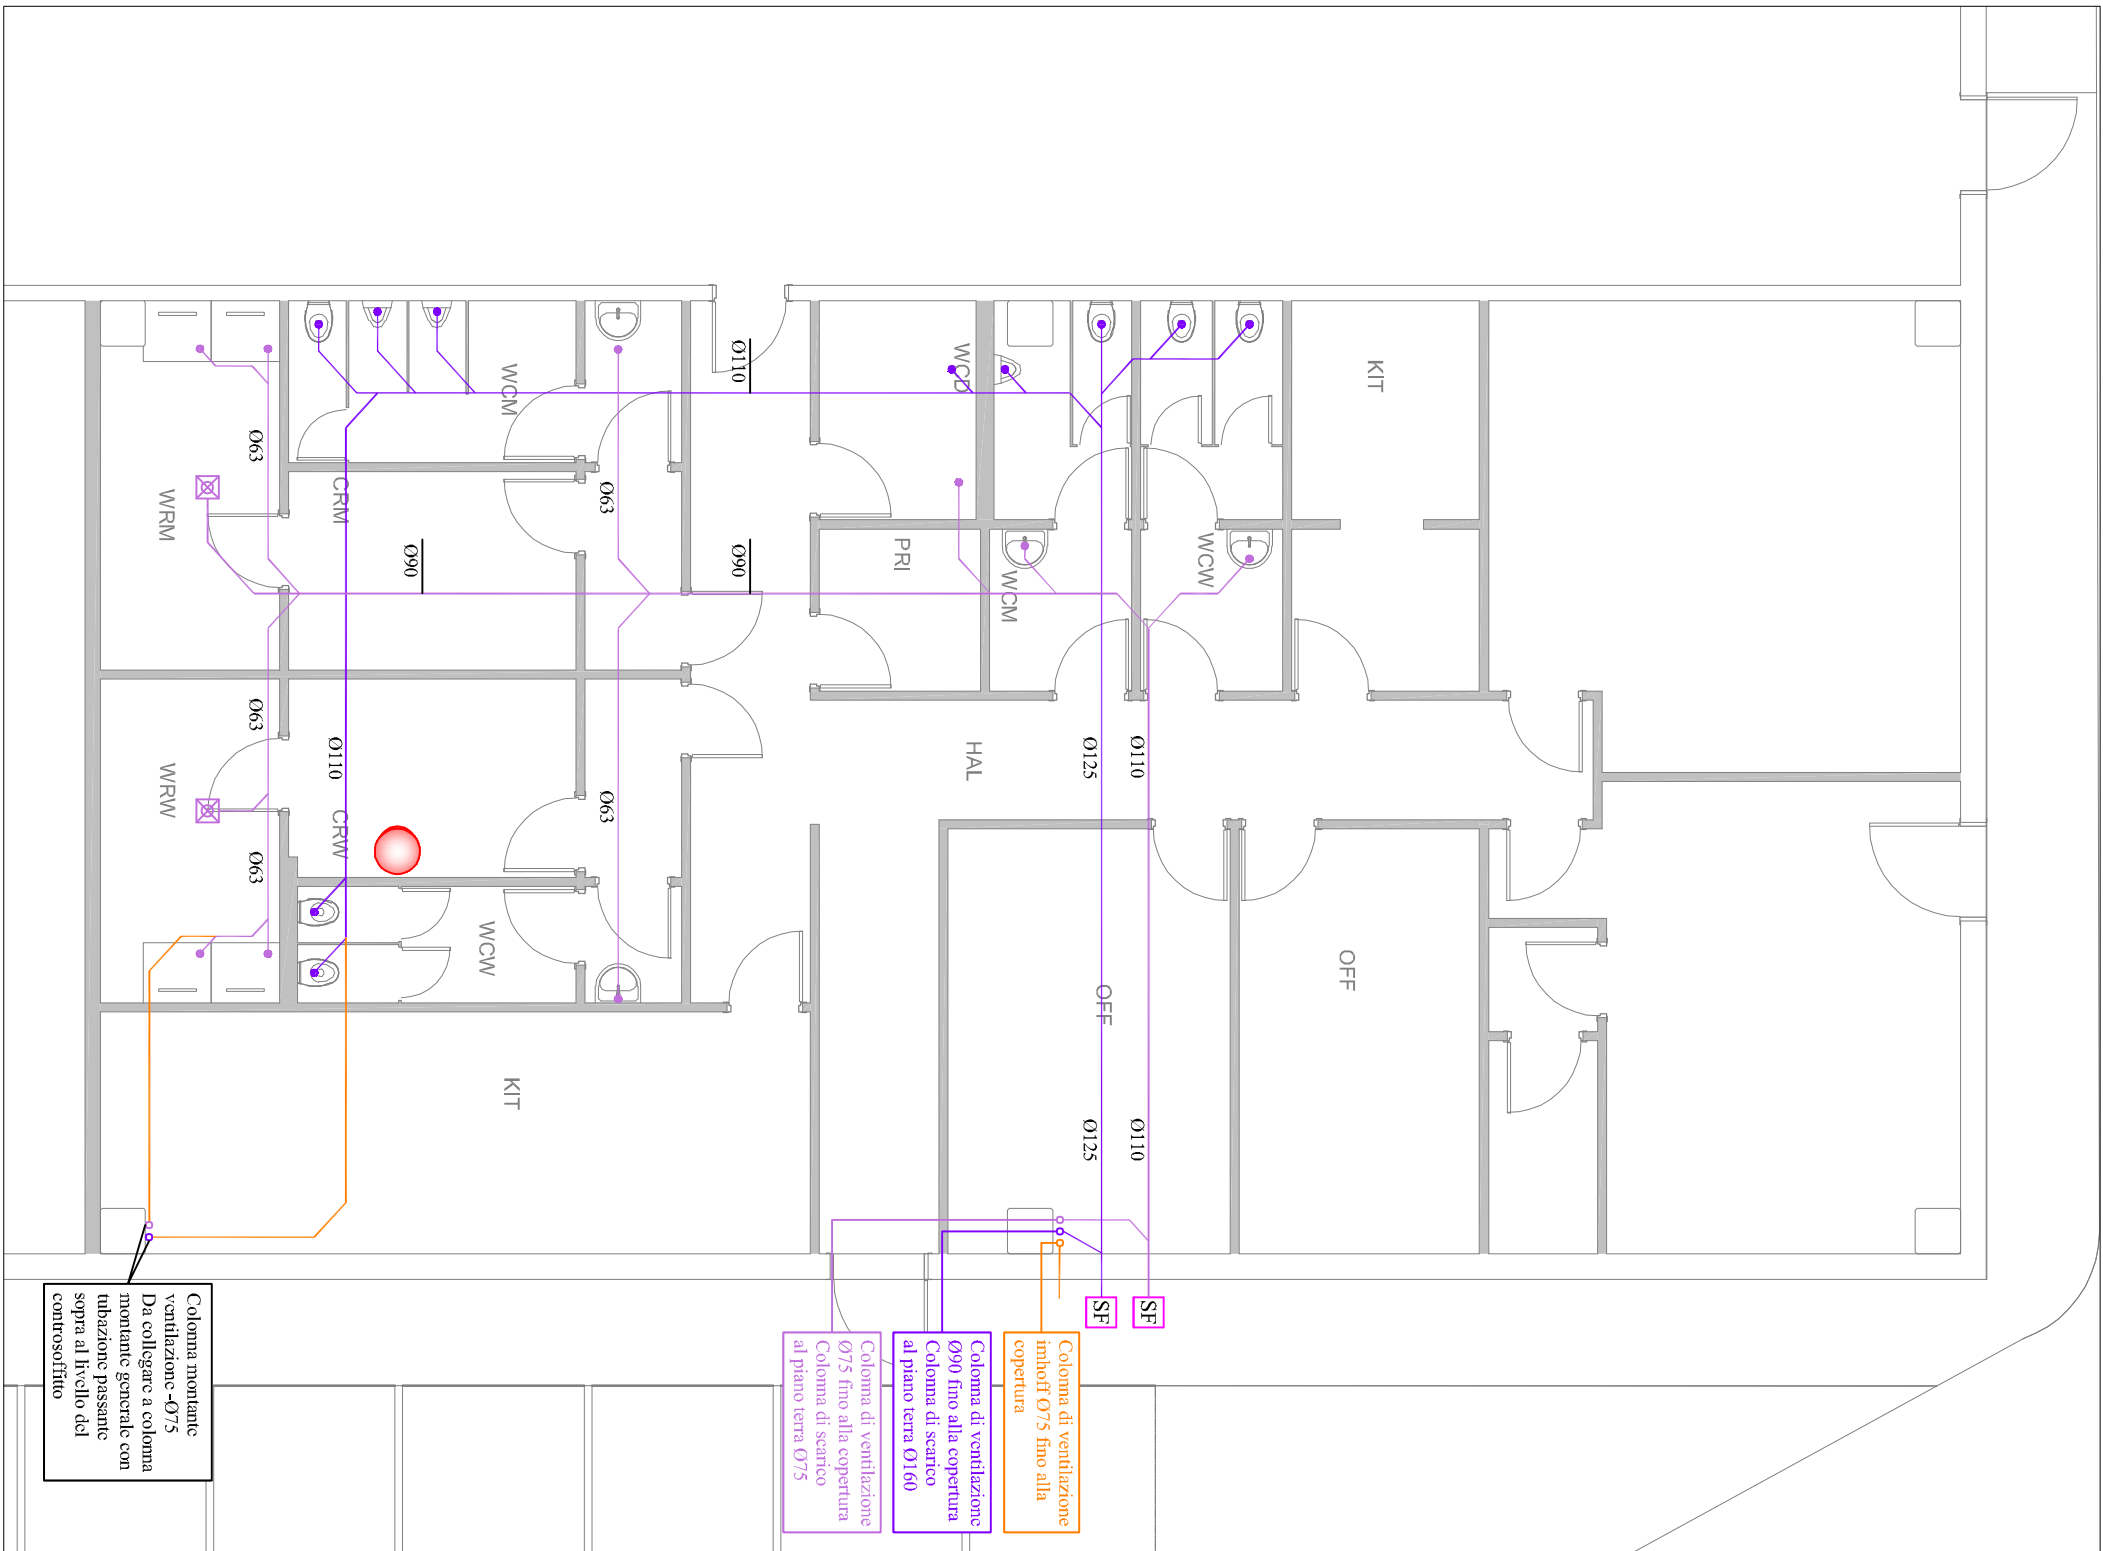


LEGENDA	
	TUBAZIONE DI SCARICO CON GIUNZIONI SALDATE E/O INNESTO PER ACQUE NERE
	TUBAZIONE DI SCARICO CON GIUNZIONI SALDATE E/O INNESTO PER ACQUE GRIGIE
	TUBAZIONE DI VENTILAZIONE CON GIUNZIONI SALDATE E/O INNESTO PER ACQUE GRIGIE E NERE
NOTE : LE TUBAZIONI DEGLI SCARICHI AVRANNO TUTTE UNA PENDENZA DEL 2%	

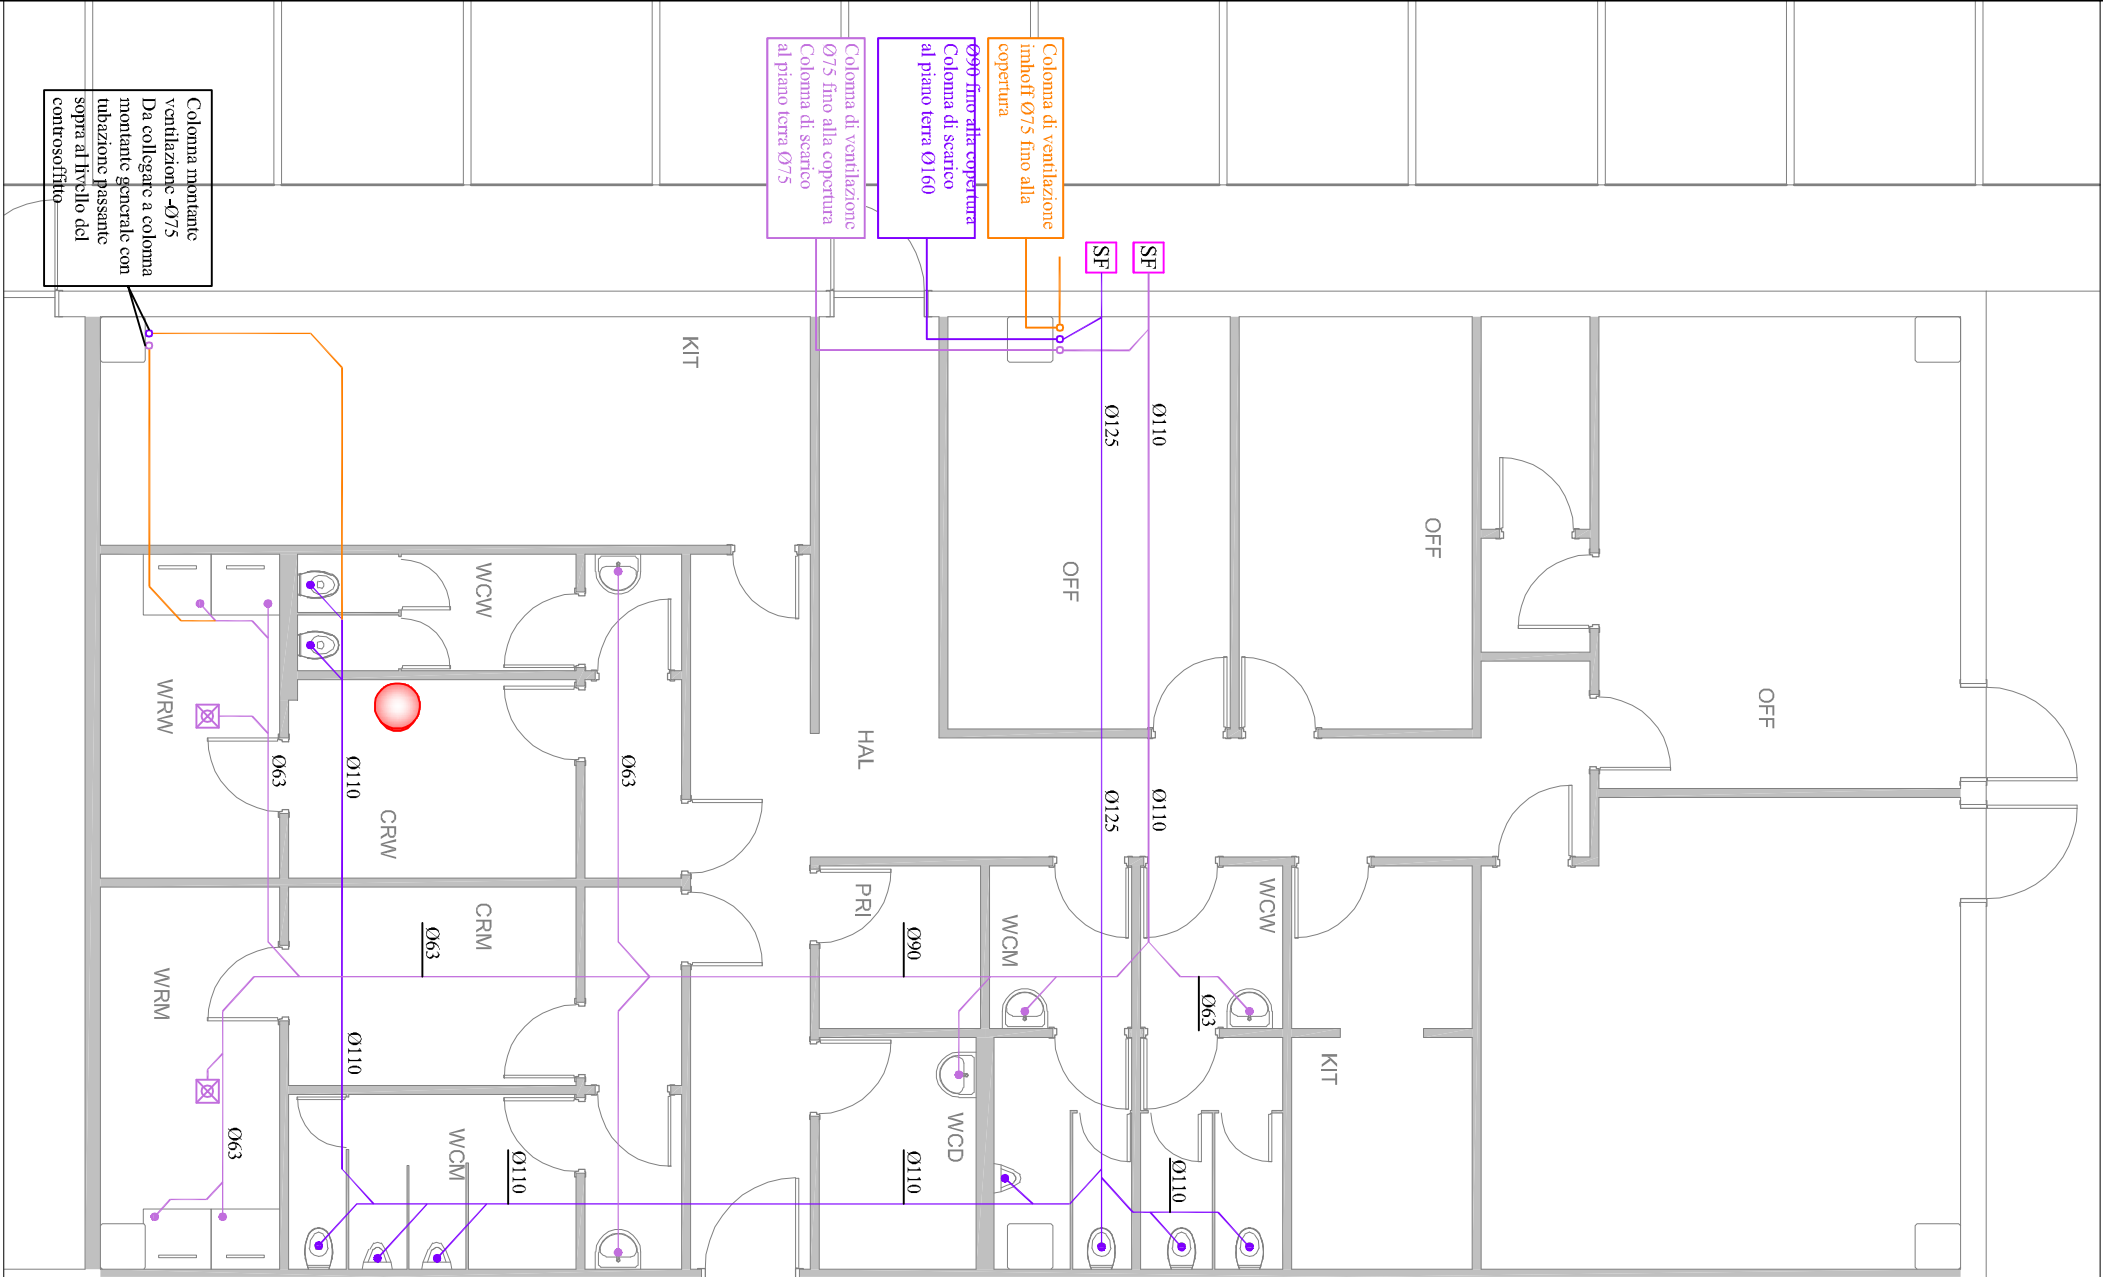

BLOCCO SERVIZI E UFFICI 1		BLOCCO SERVIZI E UFFICI 2	

ACCORDO DI PROGRAMMA
(ai sensi dell'art. 7 della L.R. 11/2004 e dell'art. 34 del DLgs 267/2000)
per l'attuazione del **Comparto C2 Marangona**
in variante al P.I. del Comune di Verona
e titolo abilitativo edilizio convenzionato
per l'attuazione del comparto n. 1 Corte Alberti

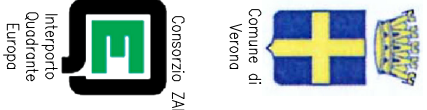

FASCICOLO 3

PERMESSO DI COSTRUIRE CONVENZIONATO – OPERE
INFRASTRUTTURALI E DI URBANIZZAZIONE INTRA AMBITO A.I.U.
n. 1 “CORTE ALBERTI” E PIATTAFORME PRODUTTIVE



Comune di Verona
Il Sindaco
Avv. Federico Smerina
Assessore all'Urbanistica
Ing. Ilaria Segala
Urbanistica ESS - PEOP
Dott.ssa Donatella Frangiacomo
Progettazione Urbanistica
Attilio
Arch. Paolo Boninsegna
Arch. Chiara Tassello
Dott. Matteo Gasparato
Dott. Nicola Benetti
Dott. Nicola Benetti
Vice direttore ZAI
Ing. Paolo Boninsegna
Studio Geodiplo e
Dott. Stefano Gola
Compagnia Italiana
Ing. Giuseppe Ballo

Progettisti
SIFIRE Ing. Filippo Salis
Via Moscovia, 47 - MILANO (MI)
Tel. 02 84172399
e-mail: info@sifire.it

Co-Progettisti opere a verde
STa arch. Fernando Tomassello
Via Roma, 68 - MASSANAZZO (PD)
Tel. 049 8083030
e-mail: info@studioinverdi.it

Sviluppatore
VGP VGP PARK ITALY 1 S.R.L.
Via Casorena, 45 - SEGRATE (MI)
Tel. 02 84172399
e-mail: info@vgp.it

3.2 – PROGETTO DEFINITIVO PIATTAFORME PRODUTTIVE

Eldb. 3.2.02–130 Impianto Idrico–Sanitario–Scarichi – WHB

Scale 1:100

A	0	Settembre 2019	Emissione	Longo	Molin	
REV.		DATA	DESCRIZIONE	REDATTO	CONTROLLATO	APPROVATO