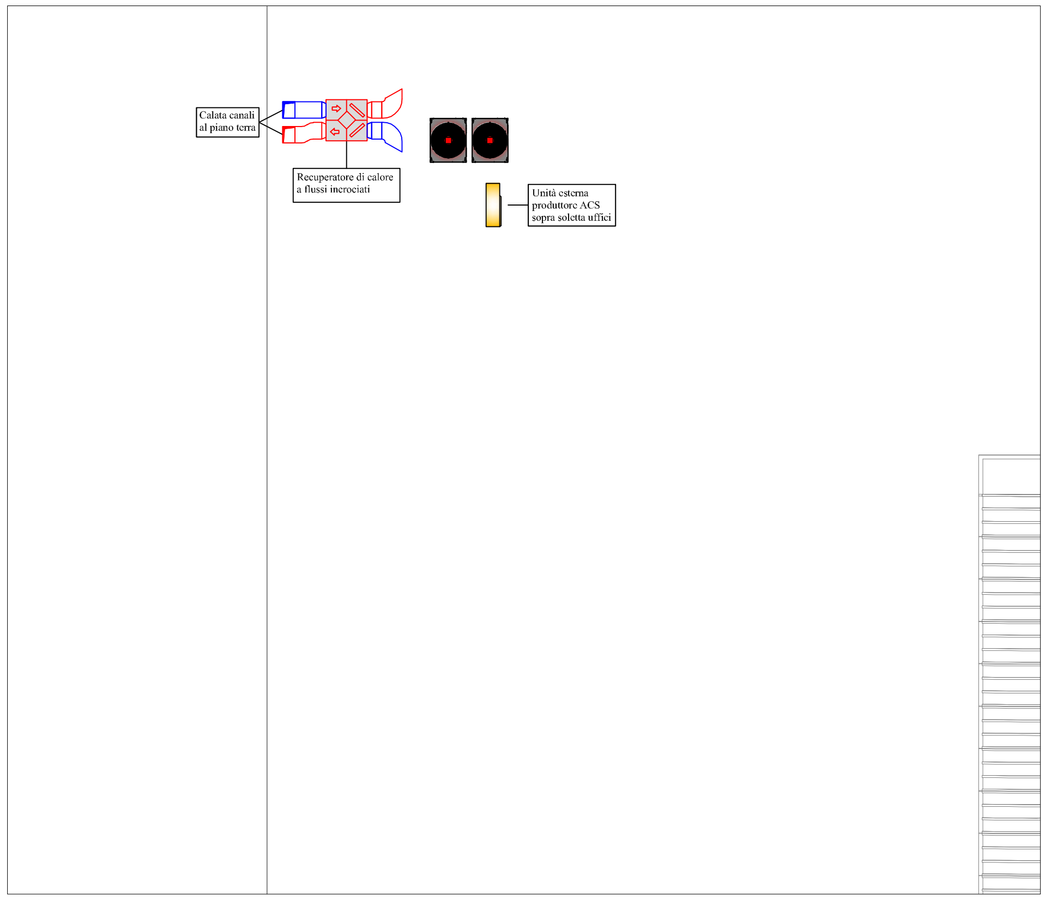

COPERTURA UFFICI 1

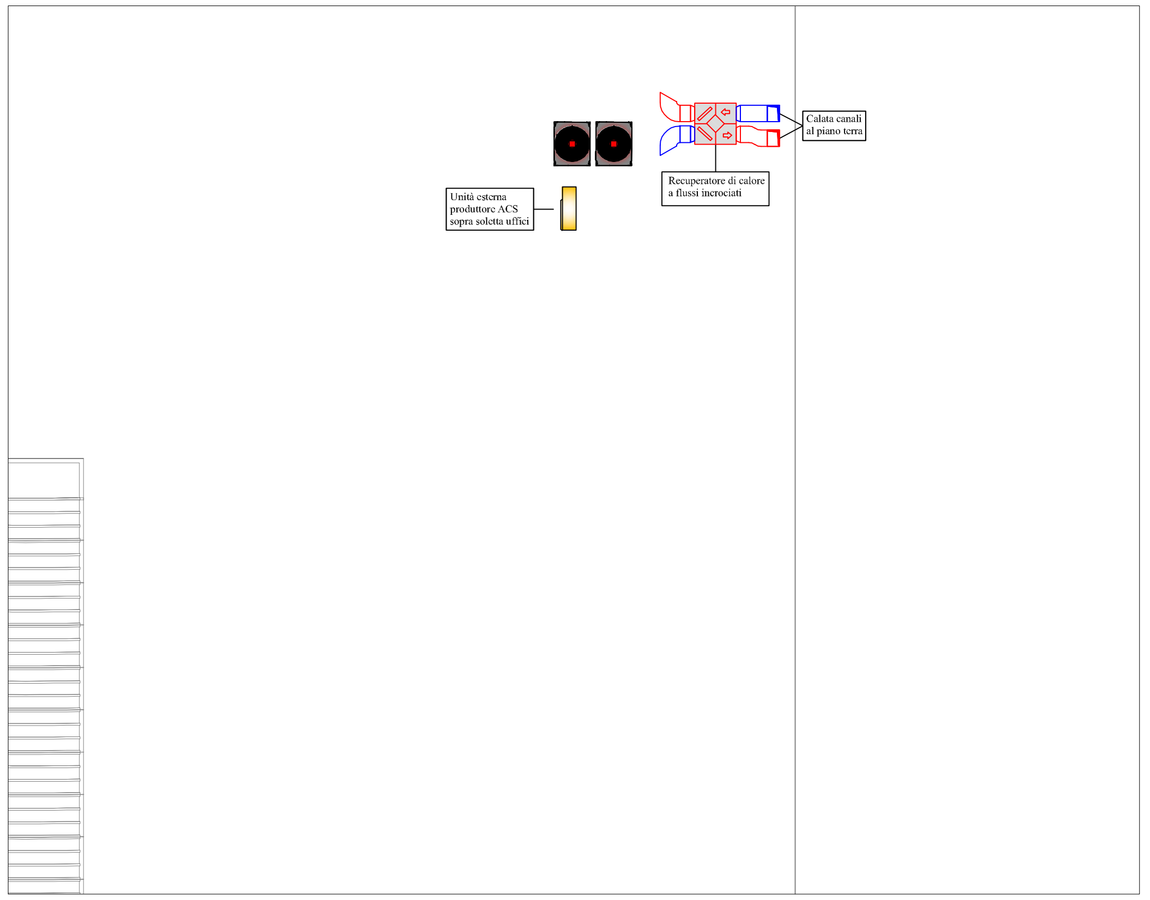

COPERTURA UFFICI 2

LEGENDA

- RECUPERATORE DI CALORE A FLUSSI INCROCIATI TIPO TECNO–VENTIL MOD. URC 70 EC 1500 PIANO PRIMO
- CANALIZZAZIONI ARIA MANDATA
- CANALIZZAZIONI ARIA RIPRESA
- DIFFUSORE CIRCOLARE A CONI REGOLABILI DI MANDATA E RIPRESA, CON SERRANDA DI TARATURA
- SERRANDA TAGLIAFUOCO CANALE DI MANDATA E DI RIPRESA
- GRIGLIA DI TRANSITO A LABIRINTO PER INSTALLAZIONE SU PORTE CON CONTROTELAIO. DIMENSIONE 500x250mm
- VALVOLA DI RIPRESA ARIA DI TIPO REGOLABILE COSTRUITA IN ALLUMINIO

NOTE:TUTTE LE CANALIZZAZIONI DOVRANNO ESSERE RIVESTITE CON ISOLANTE IN NEOPRENE SPESSORE 10mm CLASSE 1 REAZIONE AL FUOCO, QUELLE IN COPERTURA INOLTRE DOVRANNO AVERE FINITURA IN LAMIERA D'ALLUMINIO

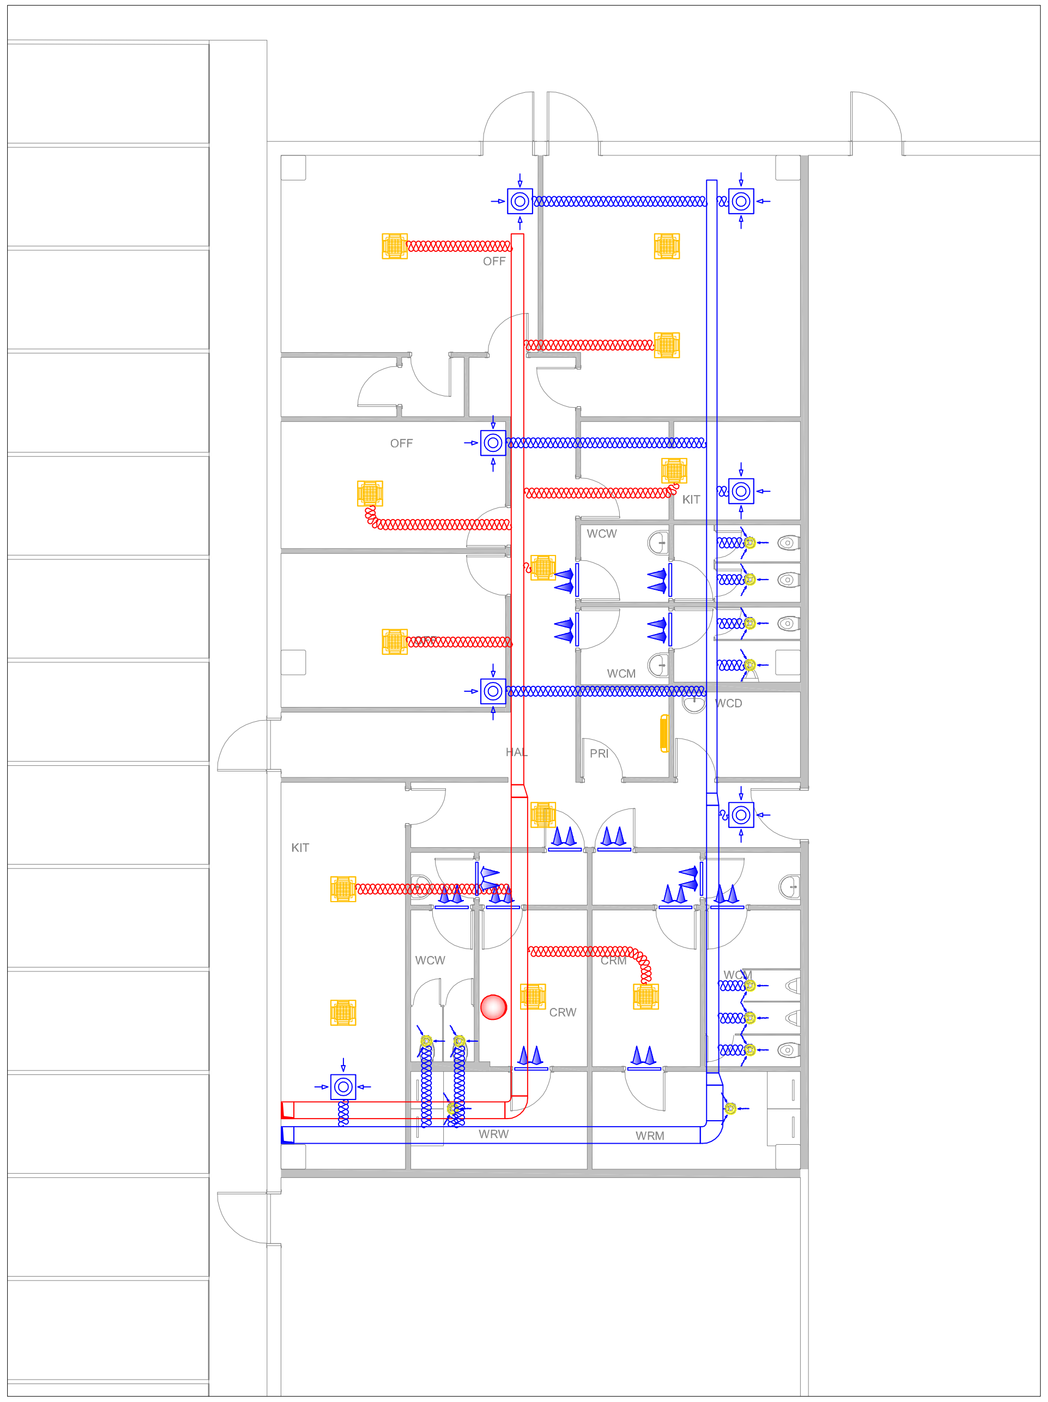

BLOCCO SERVIZI E UFFICI 1

BLOCCO SERVIZI E UFFICI 2

ACCORDO DI PROGRAMMA
(ai sensi dell'art. 7 della L.R. 11/2004 e dell'art. 34 del D.Lgs 267/2000)
per l'attuazione del **Comparto C2 Marangona**
in variante al P.I. del Comune di Verona
e titolo abilitativo edilizio convenzionato
per l'attuazione del comparto n. 1 Corte Alberti

Comune di Verona

Consorzio ZAI
Interporto Quadrante Europa

FASCICOLO 3
PERMESSO DI COSTRUIRE CONVENZIONATO – OPERE INFRASTRUTTURALI E DI URBANIZZAZIONE INTRA AMBITO A.I.U. n. 1 "CORTE ALBERTI" E PIATTAFORME PRODUTTIVE

Progettisti
Ing. Filippo Salis
Via Moscova, 47 – MILANO (MI)
tel. 02 84177369
e-mail: info@sfre.it

Co–Progettisti opere a verde
arch. Fernando Tomasello
arch. Monica Pastore
via Roma, 68 – MASSANZAGO (PD)
tel. 049 9360030 – fax 049 9360394
e-mail: info@studiotomasello.it

Il Presidente del Consorzio ZAI

Sviluppatore
VGP PARK ITALY 1 S.R.L.
Via Cassanese, 45 – SEGRATE (MI)
tel. 02 84177369
e-mail: vgpcostruzioniindustriali@vgpparks.eu

Comune di Verona
Il Sindaco
Avv. Federico Sboarina

Assessore all'urbanistica
Ing. Ilaria Segala

Urbanistica ESS - PEEP
Dott.ssa Donatella Fraglacomo

Progettazione Urbanistica Attuativa
Arch. Paolo Boninsegna
Arch. Chiara Tassello

Presidente ZAI
Dott. Matteo Gasparato

Direttore ZAI
Dott. Nicola Boaretti

Vice direttore ZAI
Geom. Raffaele Frigo

Studio Geologico e Idrogeologico
Dott. Fabrizio Gola

Compatibilità idraulica
Ing. Giuseppe Balbo

3.2 – PROGETTO DEFINITIVO PIATTAFORME PRODUTTIVE

Elab. 3.2.02–140 Impianto di trattamento dell'aria – WHB

Scala 1:100

REV.	DATA	DESCRIZIONE	REDATTO	CONTROLLATO	APPROVATO
A					
0	Settembre 2019	Emissione	Longo	Molin	