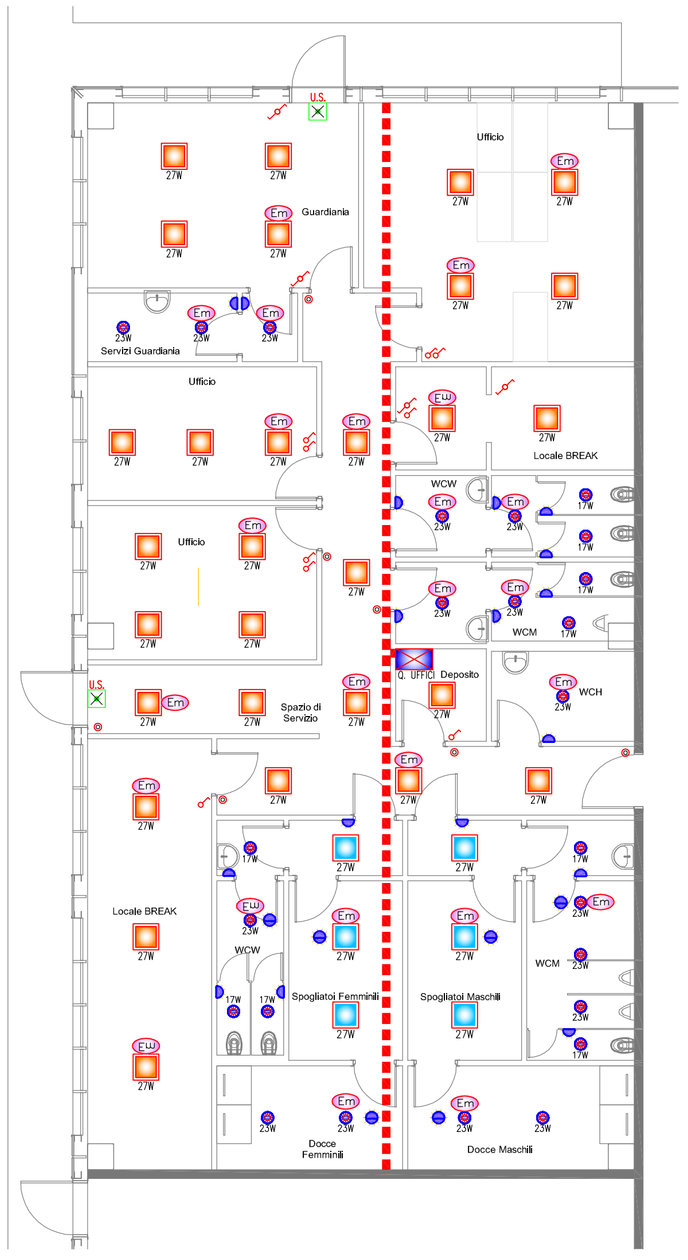

LEGENDA

- QUADRO ELETTRICO
- PASSERELLA A FILO dim.200x80 ALL' INTERNO DEL CONTROSOFFITTO CON SETTO SEPARATORE
- 27W — APPARECCHIO DI ILLUMINAZIONE TIPO EAE MOD. PANLED DIMMERABILE 27W O SIMILARI POSATA AD INCASSO CON UGR <19
- 27W — APPARECCHIO DI ILLUMINAZIONE TIPO EAE MOD. PANLED DIMMERABILE 27W O SIMILARI POSATA AD INCASSOCON DIFFUSORE IN TECNOPOLIMERO OPALE
- ..W — APPARECCHIO DI ILLUMINAZIONE A LED TIPO EAE MOD. NETALED 17-23W O SIMILARI POSATA AD INCASSO e/o A PLAFONE
- 37W IP65 — APPARECCHIO DI ILLUMINAZIONE IN POLICARBONATO A LED 37W IP65 TIPO DISANO MOD. HYDRO O SIMILARI POSATA A SOFFITTO
- U.S. — APPARECCHIO DI SEGNALAZIONE DI SICUREZZA IP40 MUNITA DI PITTOGRAMMA TIPO EATON mod. NEXI-D-AT 250+30lm 230V O SIMILARIVISIBILITA' 20 METRI POSATA A PARETE
- Em — KIT DI EMERGENZA COMPOSTO DA INVERTER E BATTERIA TAMPONE, AUTONOMIA 1h IN MANCANZA RETE
- INTERRUTTORE POSATO AD INCASSO
- INTERRUTTORE POSATO ENTRO CUSTODIA A VISTA
- DEVIATORE POSATO AD INCASSO
- PULSANTE POSATO AD INCASSO
- INTERRUTTORE TEMPORIZZATO AD INFRAROSSI

ACCORDO DI PROGRAMMA

(ai sensi dell'art. 7 della L.R. 11/2004 e dell'art. 34 del D.Lgs 267/2000)
per l'attuazione del **Comparto C2 Marangona**
in variante al P.I. del Comune di Verona
e titolo abilitativo edilizio convenzionato
per l'attuazione del comparto n. 1 Corte Alberti

Comune di Verona

Consorzio ZAI
Interporto Quadrante Europa

FASCICOLO 3

PERMESSO DI COSTRUIRE CONVENZIONATO – OPERE INFRASTRUTTURALI E DI URBANIZZAZIONE INTRA AMBITO A.I.U. n. 1 "CORTE ALBERTI" E PIATTAFORME PRODUTTIVE

Progettisti
Ing. Filippo Salis
Via Moscova, 47 – MILANO (MI)
tel. 02 84177369
e-mail: info@sfre.it

Il Presidente del Consorzio ZAI

Co-Progettisti opere a verde
arch. Fernando Tomasello
arch. Monica Pastore
via Roma, 68 – MASSANZAGO (PD)
tel. 049 9360030 – fax 049 9360394
e-mail: info@studiotomasello.it

Sviluppatore
VGP PARK ITALY 1 S.R.L.
Via Cassanese, 45 – SEGRATE (MI)
tel. 02 84177369
e-mail: vgpcostruzioniindustriali@vgpparks.eu

Comune di Verona
Il Sindaco
Avv. Federico Sboarina

Assessore all'urbanistica
Ing. Ilaria Segala

Urbanistica ESS - PEEP
Dott.ssa Donatella Fragiacomo

Progettazione Urbanistica Attuativa
Arch. Paolo Boninsegna
Arch. Chiara Tassello

Presidente ZAI
Dott. Matteo Gasparato

Direttore ZAI
Dott. Nicola Boaretti

Vice direttore ZAI
Geom. Raffaele Frigo

Studio Geologico e idrogeologico
Dott. Fabrizio Gola

Compatibilità idraulica
Ing. Giuseppe Baldo

3.2 – PROGETTO DEFINITIVO PIATTAFORME PRODUTTIVE

Elab. 3.2.03-060 Impianti di illuminazione uffici – WHC

Scala 1:100

REV.	DATA	DESCRIZIONE	REDATTO	CONTROLLATO	APPROVATO
A					
0	Settembre 2019	Emissione	Longo	Molin	