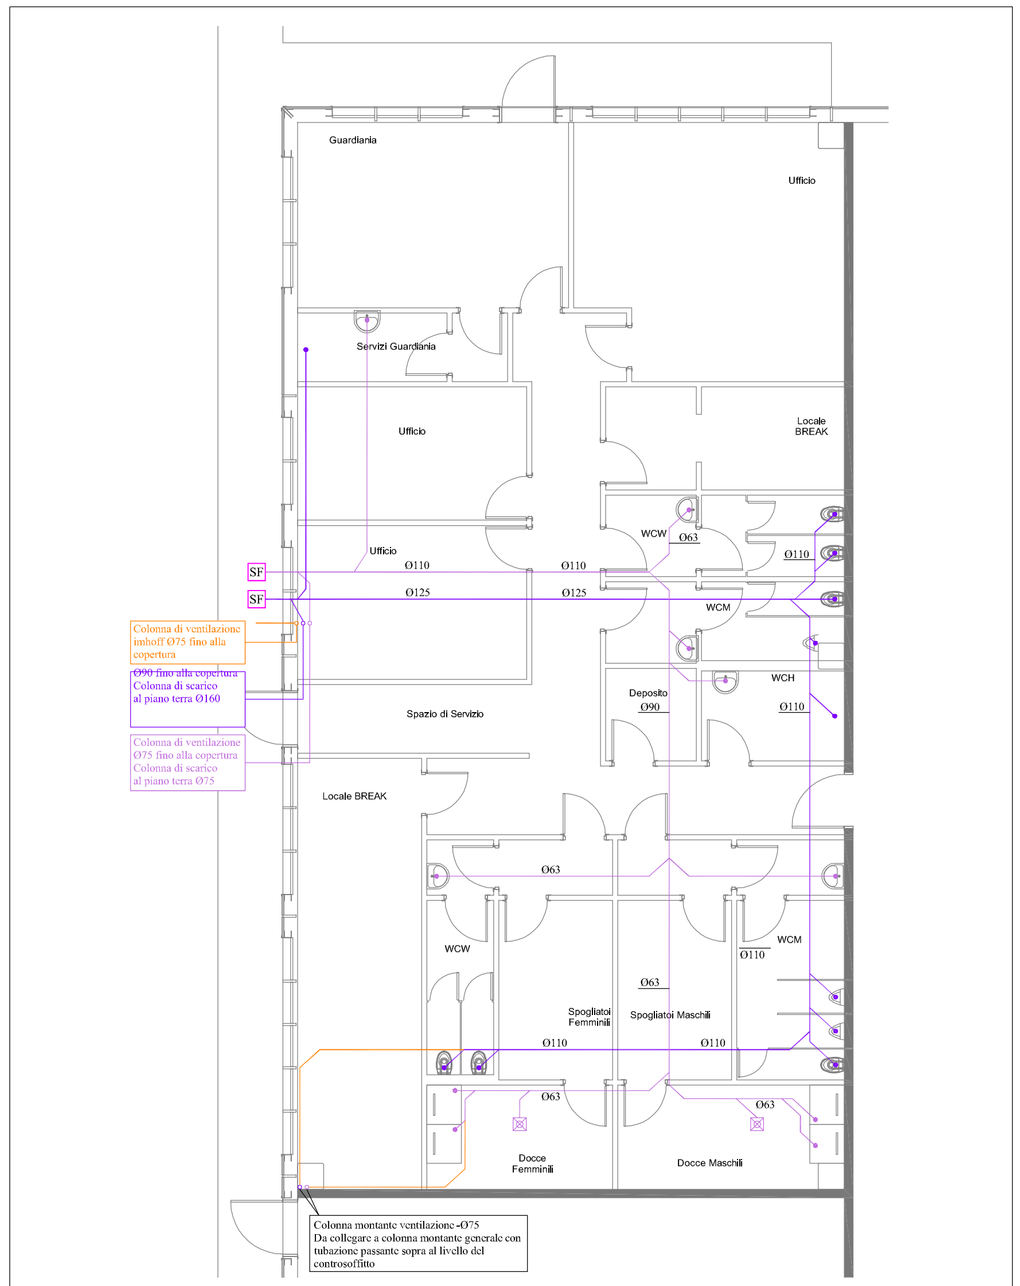

LEGENDA

- TUBAZIONE DI SCARICO CON GIUNZIONI SALDATE E/O INNESTO PER ACQUE NERE
- TUBAZIONE DI SCARICO CON GIUNZIONI SALDATE E/O INNESTO PER ACQUE GRIGIE
- TUBAZIONE DI VENTILAZIONE CON GIUNZIONI SALDATE E/O INNESTO PER ACQUE GRIGIE E NERE

NOTE : LE TUBAZIONI DEGLI SCARICHI AVRANNO TUTTE UNA PENDENZA DEL 2%

ACCORDO DI PROGRAMMA

(ai sensi dell'art. 7 della L.R. 11/2004 e dell'art. 34 del D.Lgs 267/2000)
per l'attuazione del **Comparto C2 Marangona**
in variante al P.I. del Comune di Verona
e titolo abilitativo edilizio convenzionato
per l'attuazione del comparto n. 1 Corte Alberti

Comune di Verona

Consorzio ZAI
Interporto Quadrante Europa

FASCICOLO 3
PERMESSO DI COSTRUIRE CONVENZIONATO "OPERE INFRASTRUTTURALI E DI URBANIZZAZIONE INTRA AMBITO A.T.S. n. 1 "CORTE ALBERTI" E PIATTAFORME PRODUTTIVE"

Progettisti
Ing. Filippo Salis
Via Moscova, 47 - MILANO (MI)
tel. 02 84177369
e-mail: info@sfre.it

Il Presidente del Consorzio ZAI

Co-Progettisti opere a verde
arch. Fernando Tomasello
arch. Monica Pastore
via Roma, 68 - MASSANZAGO (PD)
tel. 049 9360030 - fax 049 9360394
e-mail: info@studiotomasello.it

Sviluppatore
VGP PARK ITALY 1 S.R.L.
Via Cassanese, 45 - SEGRATE (MI)
tel. 02 84177369
e-mail: vgpcostruzioniindustriali@vgpparks.eu

Comune di Verona
Il Sindaco
Avv. Federico Sboarina

Assessore all'urbanistica
Ing. Ilaria Segala

Urbanistica ESS - PEEP
Dott.ssa Donatella Fragiacomo

Progettazione Urbanistica Attuativa
Arch. Paolo Boninsegna
Arch. Chiara Tassello

Presidente ZAI
Dott. Matteo Gasparato

Direttore ZAI
Dott. Nicola Boaretti

Vice direttore ZAI
Geom. Raffaele Frigo

Studio Geologico e idrogeologico
Dott. Fabrizio Gola

Compatibilità idraulica
Ing. Giuseppe Baldo

3.2 - PROGETTO DEFINITIVO PIATTAFORME PRODUTTIVE

Elab. 3.2.03-090 Impianto Idrico-Sanitario-Scarichi - WHC Scala 1:100

REV.	DATA	DESCRIZIONE	REDATTO	CONTROLLATO	APPROVATO
A					
0	Settembre 2019	Emissione	Longo	Molin	