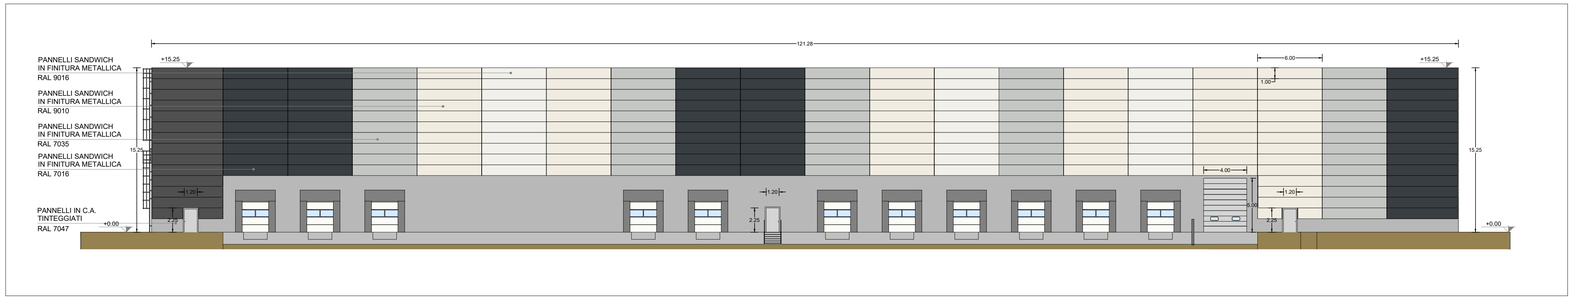


Prospetto Est- WHD

1 : 250

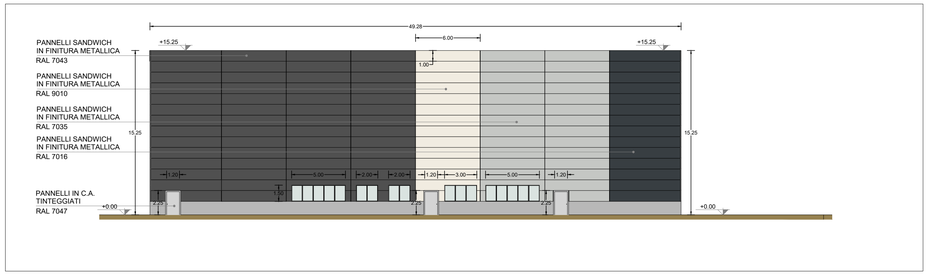


Prospetto Nord- WHD

1 : 250

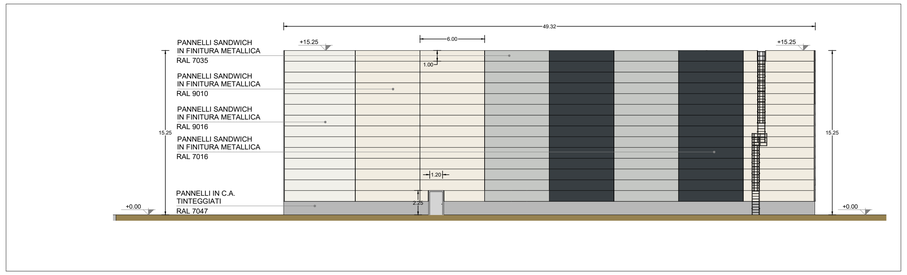


Prospetto Sud- WHD

1 : 250

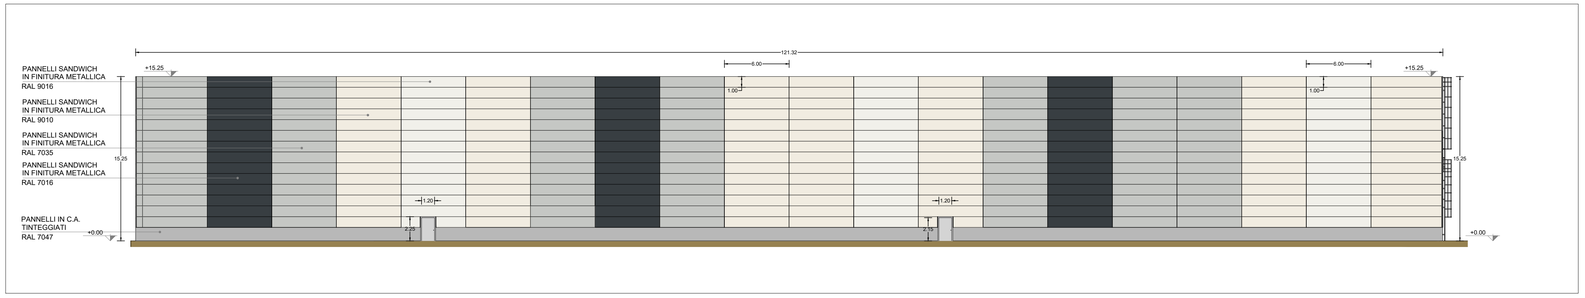


Prospetto Ovest- WHD

1 : 250

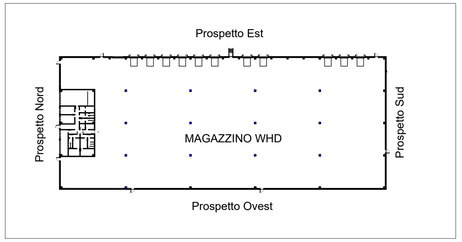


Keyplan - Magazzino WHC

1 : 1.000

# ACCORDO DI PROGRAMMA

(ai sensi dell'art. 7 della L.R. 11/2004 e dell'art. 34 del D.Lgs 267/2000)
per l'attuazione del **Comparto C2 Marangona**
in variante al P.I. del Comune di Verona
e titolo abilitativo edilizio convenzionato
per l'attuazione del comparto n. 1 Corte Alberti

Comune di Verona

Consorzio ZAI
Interporto Quadrante Europa

## FASCICOLO 3

PERMESSO DI COSTRUIRE CONVENZIONATO - OPERE INFRASTRUTTURALI E DI URBANIZZAZIONE INTRA AMBITO A.I.U. n. 1 "CORTE ALBERTI" E PIATTAFORME PRODUTTIVE

Progettisti

Ing. Filippo Salis
Via Moscova, 47 - MILANO (MI)
tel. 02 64177369
e-mail: info@sfre.it

Il Presidente del Consorzio ZAI

Co-Progettisti opere a verde

arch. Fernando Tomasello
arch. Monica Pastore
via Roma, 68 - MASSANZAGO (PD)
tel. 049 9360030 - fax 049 9360394
e-mail: info@studiotomasello.it

Sviluppatore

VGP PARK ITALY 1 S.R.L.
Via Cassanese, 45 - SEGRATE (MI)
tel. 02 64177369
e-mail: vgpcostruzioniindustriali@vgpparks.eu

Comune di Verona
Il Sindaco
**Avv. Federico Sboarina**

Assessore all'urbanistica
**Ing. Ilaria Segala**

Urbanistica ESS - PEEP
**Dott.ssa Donatella Fragiacomo**

Progettazione Urbanistica Attuativa
**Arch. Paolo Boninsegna**
**Arch. Chiara Tassello**

Presidente ZAI
**Dott. Matteo Gasparato**

Direttore ZAI
**Dott. Nicola Boaretti**

Vice direttore ZAI
**Geom. Raffaele Frigo**

Studio Geologico e idrogeologico
**Dott. Fabrizio Gola**

Compatibilità idraulica
**Ing. Giuseppe Baldo**

3.2 - PROGETTO DEFINITIVO PIATTAFORME PRODUTTIVE

# Elab. 3.2.04-020 Prospetti - WHD

Scala 1:250

| REV. | DATA | DESCRIZIONE | REDATTO | CONTROLLATO | APPROVATO |
|---|---|---|---|---|---|
| A | | | | | |
| 0 | Settembre 2019 | Emissione | ... | ... | ... |