




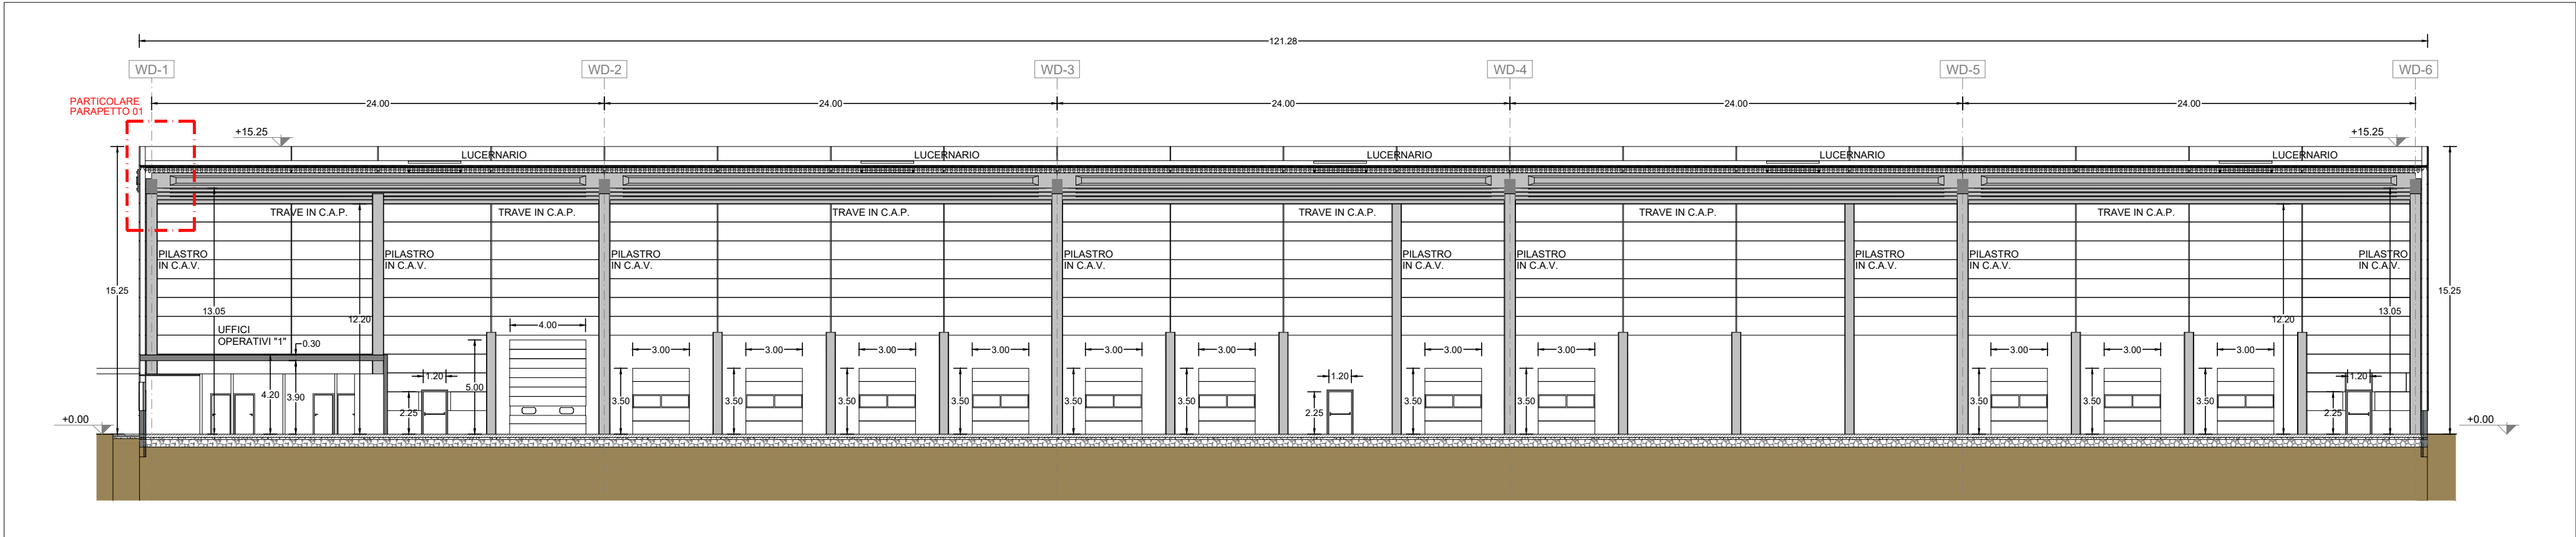


Sezione A-A - WHD
1 : 250

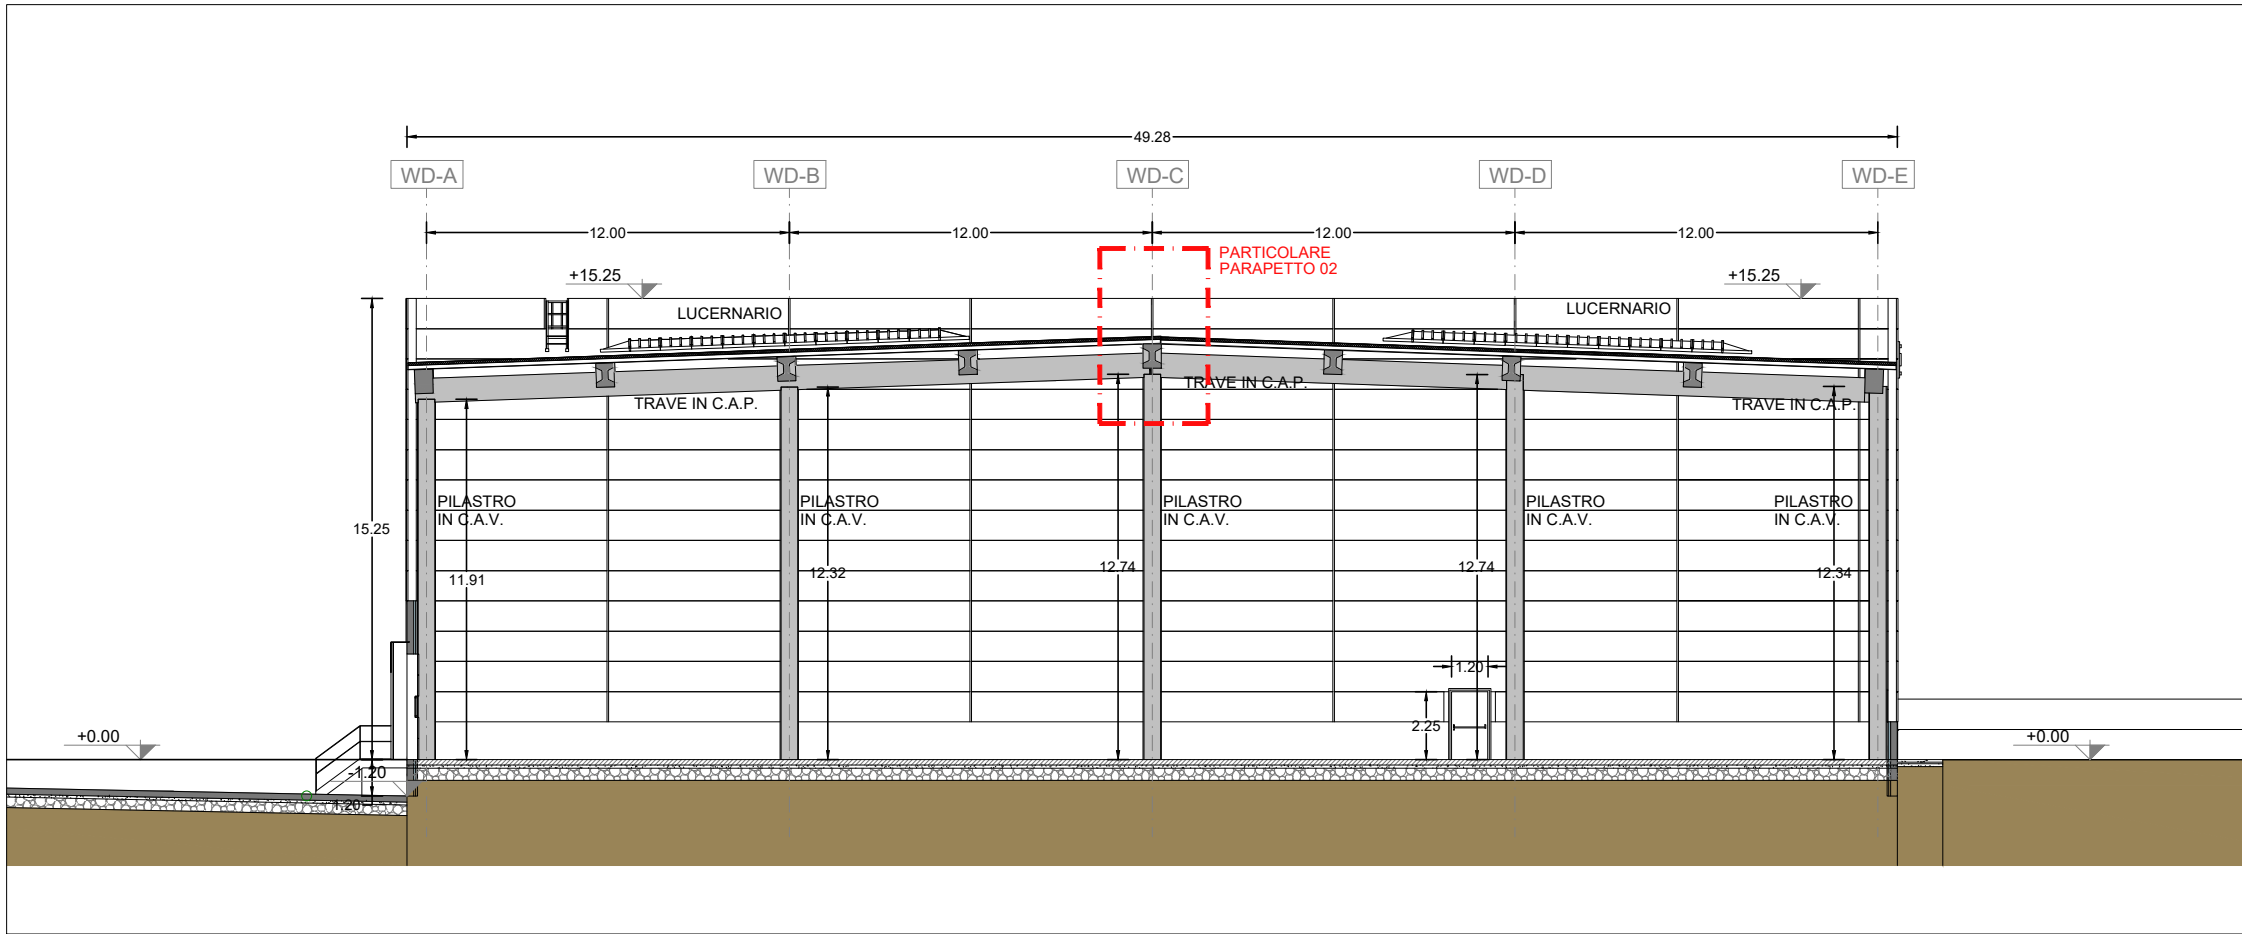


Sezione B-B - WHD
1 : 250

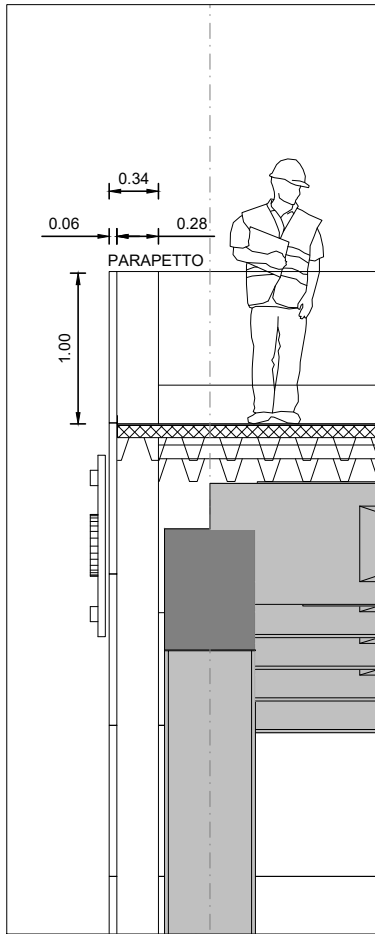

Particolare Parapetto 01
1 : 50

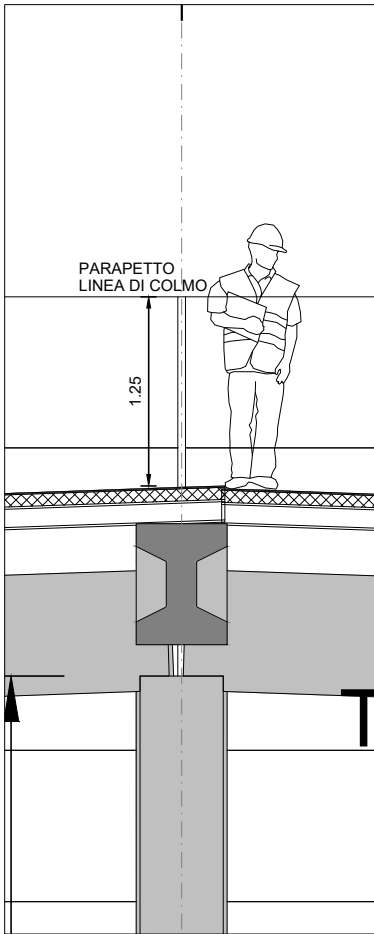


Particolare Parapetto 02
1 : 50

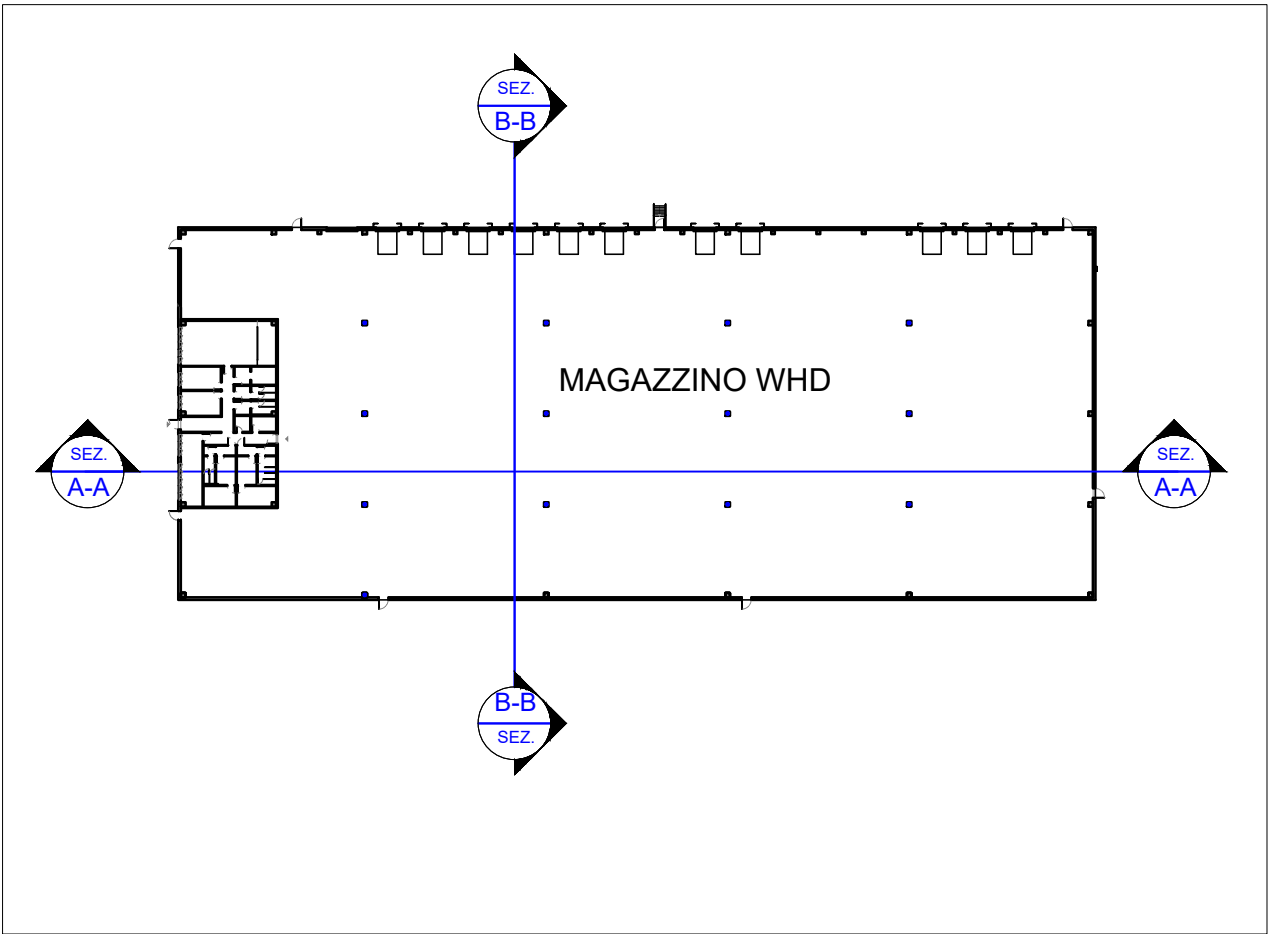

Keyplan - Magazzino WHD
1 : 1.000

ACCORDO DI PROGRAMMA
(ai sensi dell'art. 7 della L.R. 11/2004 e dell'art. 34 del D.Lgs 267/2000)
per l'attuazione del **Comparto C2 Marangona**
in variante al P.I. del Comune di Verona
e titolo abilitativo edilizio convenzionato
per l'attuazione del comparto n. 1 Corte Alberti

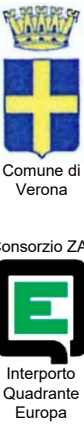

FASCICOLO 3
PERMESSO DI COSTRUIRE CONVENZIONATO - OPERE
INFRASTRUTTURALI E DI URBANIZZAZIONE INTRA
AMBITO A.I.U. n. 1 "CORTE ALBERTI" E PIATTAFORME
PRODUTTIVE



Progettisti
SFRE Ing. Filippo Salis
Via Moscova, 47 - MILANO (MI)
tel. 02 84177369
e-mail: info@sfire.it

Il Presidente del Consorzio ZAI

Co-Progettisti opere a verde
s T A a arch. Fernando Tomasello
Via Roma, 68 - MASSANZAGO (PD)
tel. 049 9360030 - fax 049 9360394
e-mail: info@studiotomasello.it

Sviluppatore
VGP VGP PARK ITALY 1 S.R.L.
Via Cassanese, 45 - SEGRATE (MI)
tel. 02 84177369
e-mail: vgpcostruzioniindustriali@vgpparks.eu

3.2 - PROGETTO DEFINITIVO PIATTAFORME PRODUTTIVE

Elab. 3.2.04-025 Sezioni - WHD

Scala 1:250

A					
0	Settembre 2019	Emissione	...	...	
REV.	DATA	DESCRIZIONE	REDATTO	CONTROLLATO	APPROVATO