


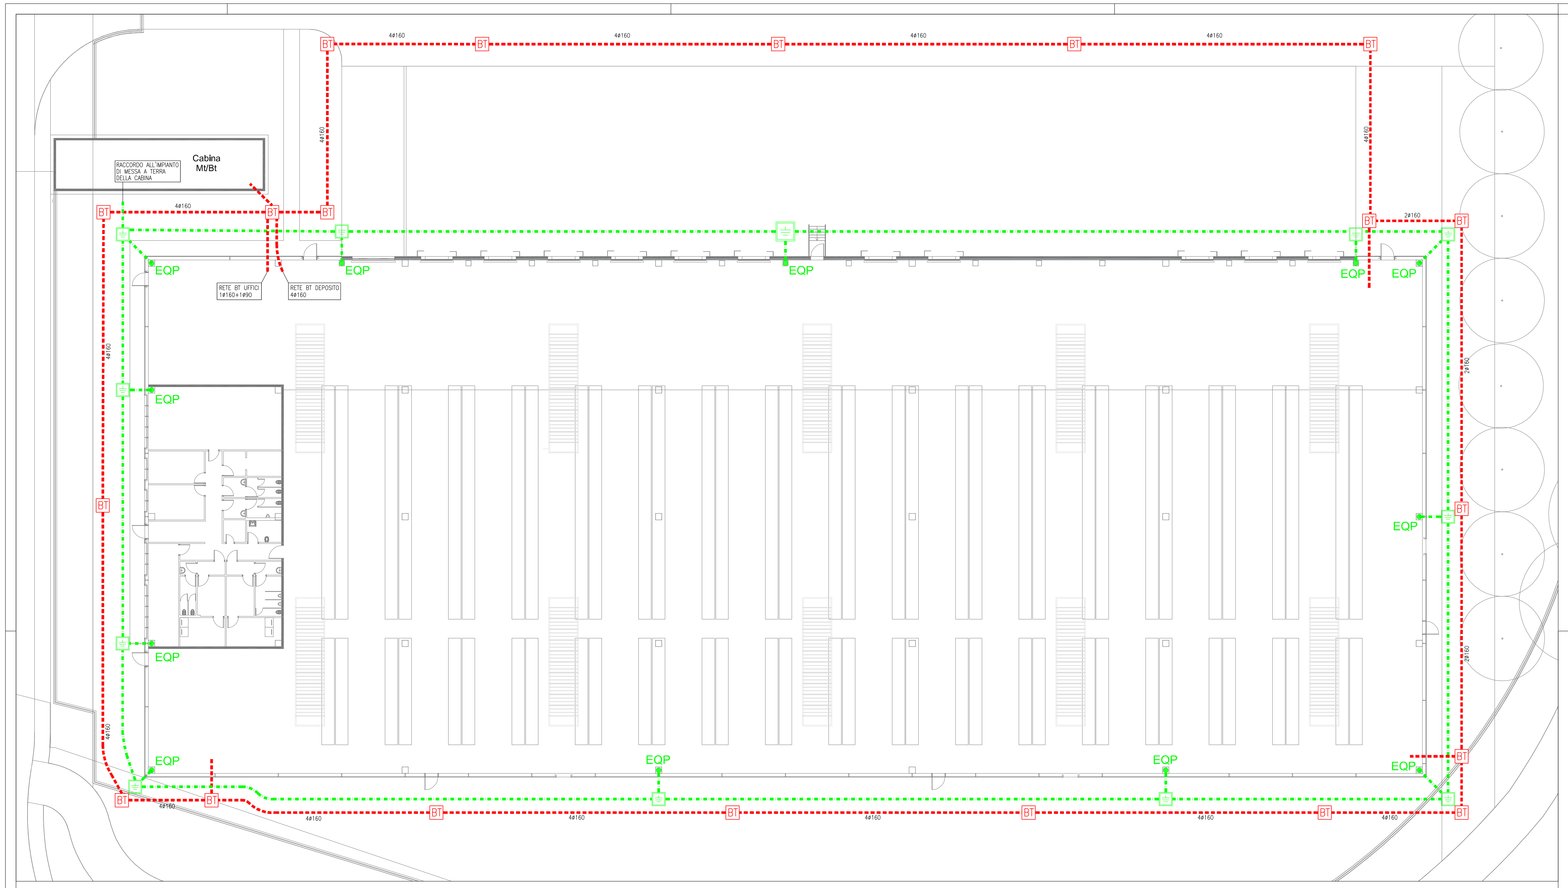


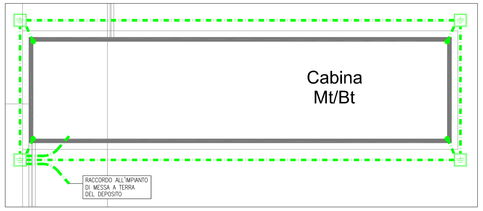

PARTICOLARE IMPIANTO DI TERRA CABINA ENEL
SCALA 1:100

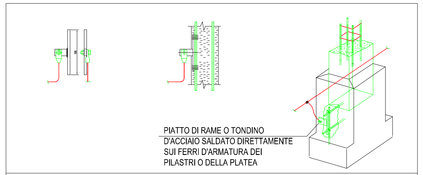

DETTAGLIO COLLEGAMENTO RETE DI TERRA ALLA STRUTTURA EDIFICIO

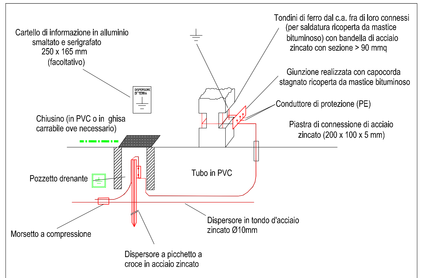

ESEMPIO SCHEMA TIPICO IMPIANTO DI TERRA REALIZZATO UTILIZZANDO I FERRI DEL CEMENTO ARMATO E/O PICCHETTI IN ACCIAIO ZINCATO E/O CORDE IN RAME NUDO

LEGENDA

- TUBAZIONI IN PVC CORRUGATO DOPPIA PARETE PER PASSAGGIO LINEE DISTRIBUZIONE BT
- BT — POZZETTO ISPEZIONABILE IN C.A.V. 60x60x60cm PER PASSAGGIO LINEE DISTRIBUZIONE BT
- DISPERSORE DI TERRA ORIZZONTALE IN TONDO DI ACCIAIO ZINCATO Ø10mm POSATO IN INTIMO CONTATTO CON IL TERRENO
- EQP — PUNTO DI CONNESSIONE EQUIPOTENZIALE
- DISPERSORE DI TERRA VERTICALE REALIZZATO IN PROFILATO A CROCE 50x50x5mm ENTRO POZZETTO ISPEZIONABILE

ACCORDO DI PROGRAMMA
(ai sensi dell'art. 7 della L.R. 11/2004 e dell'art. 34 del D.Lgs 267/2000)
per l'attuazione del **Comparto C2 Marangona**
in variante al P.I. del Comune di Verona
e titolo abilitativo edilizio convenzionato
per l'attuazione del comparto n. 1 Corte Alberti

FASCICOLO 3
PERMESSO DI COSTRUIRE CONVENZIONATO – OPERE INFRASTRUTTURALI E DI URBANIZZAZIONE INTRA AMBITO A.I.U. n. 1 "CORTE ALBERTI" E PIATTAFORME PRODUTTIVE

Comune di Verona
Consorzio ZAI
Interporto Quadrante Europa



Progettisti
SFRE ing. Filippo Salis
Via Moscova, 47 – MILANO (MI)
tel. 02 84177869
e-mail: info@sfre.it

Il Presidente del Consorzio ZAI

Co-Progettisti opere a verde
STAA arch. Fernando Tomasello
arch. Monica Pastore
via Roma, 68 – MASSANZAGO (PD)
tel. 049 9306530 – fax 049 9360394
e-mail: info@studiotomasello.it

Sviluppatore
VGP PARK ITALY 1 S.R.L.
Via Cassanese, 45 – SEGRATE (MI)
tel. 02 84177300
e-mail: vgpcostruzioniindustriali@vgpparks.eu

Comune di Verona
Il Sindaco
Avv. Federico Sboarina

Assessore all'urbanistica
Ing. Ilaria Segala

Urbanistica ESS - PEEP
Dott.ssa Donatella Fraglacomo

Progettazione Urbanistica Attuativa
Arch. Paolo Boninsegna
Arch. Chiara Tassello

Presidente ZAI
Dott. Matteo Gasparato

Direttore ZAI
Dott. Nicola Boaretti

Vice direttore ZAI
Geom. Raffaele Frigo

Studio Geologico e Idrogeologico
Dott. Fabrizio Gola

Compatibilità Idraulica
ing. Giuseppe Baldo

3.2 – PROGETTO DEFINITIVO PIATTAFORME PRODUTTIVE

Elab. 3.2.04–035 Impianti elettrici esterni–WHD Scala 1:200 1:100

REV.	DATA	DESCRIZIONE	REDATTO	CONTROLLATO	APPROVATO
A					
0	Settembre 2019	Emissione	Longo	Maiin	