LEGENDA

- QUADRO ELETTRICO
- RACK — ARMADIO RACK PER IMPIANTO DATI ESCLUSO DALLA FORNITURA
- PRESA 2P+PE 10/16A STANDARD ITALIANO POSATA AD INCASSO
- PRESA 2P+PE 16A STANDARD UNIVERSALE POSATO AD INCASSO
- PRESA 2P+PE 16A STANDARD UNIVERSALE POSATO AD INCASSO PER ALIMENTAZIONE SCALDASALVIETTE ELETTRICO
- PREDISPOSIZIONE PRESA RJ45 CAT 6 PER IMPIANTO TRASMISSIONE DATI POSATA AD INCASSO
- PL — POSTAZIONE DI LAVORO SINGOLA SU TORRETTA A PARETE TIPO CANAL PLAST 24 UTENZE COMPOSTA DA:
  –N°2 PRESE RJ45 CAT 6 PER IMPIANTO TRASMISSIONE DATI
  –N°2 PRESE STANDARD ITALIANO 2P+T 10/16A CIRC. NORMALE
  –N°2 PRESE UNIVERSALI 2P+T 10/16A CIRC. PREFERENZAILE
- PL PL — POSTAZIONE DI LAVORO SINGOLA SU TORRETTA A PARETE TIPO CANAL PLAST 24 UTENZE COMPOSTA DA:
  –N°4 PRESE RJ45 CAT 6 PER IMPIANTO TRASMISSIONE DATI
  –N°4 PRESE STANDARD ITALIANO 2P+T 10/16A CIRC. NORMALE
  –N°4 PRESE UNIVERSALI 2P+T 10/16A CIRC. PREFERENZAILE
- PS — POSTAZIONE STAMPANTI MULTIFUNZIONI SU TORRETTA A PARETE TIPO CANAL PLAST 24 UTENZE COMPOSTA DA:
  –N°2 PRESA RJ45 CAT 6 PER IMPIANTO TRASMISSIONE DATI
  –N°2 PRESE UNIVERSALI 2P+T 10/16A CIRC. NORMALE
- SEGNALAZIONE OTTICA–ACUSTICA ALLARME SERVIZI WC DISABILI
- PULSANTE UNIPOLARE POSATO AD INCASSO
- PULSANTE A TIRANTE ALLARME BAGNI
- PULSANTE DI SGANCIO GENERALE
- PUNTO DI ATTESTAMENTO UTENZA F.M.
- PUNTO DI ATTESTAMENTO UNITA' INTERNA IMPIANTO CONDIZIONAMENTO
- TERMOSTATO AMBIENTE
- PANNELLO TOUCH SCREEN COMANDO GENERALE IMPIANTO DI CONDIZIONAMENTO
- POSTAZIONE VIDEOCITOFONICA INTERNA DA TAVOLO
- POSTAZIONE VIDEOCITOFONICA ESTERNA
- 2P — PRESA INTERBLOCCATA TIPO CEE CON 2P+PE 16A 230V
- TUBAZIONE IN PVC RIGIDO SERIE PESANTE POSATA A VISTA SULLA STRUTTURA
- SCATOLA DI DERIVAZIONE A VISTA

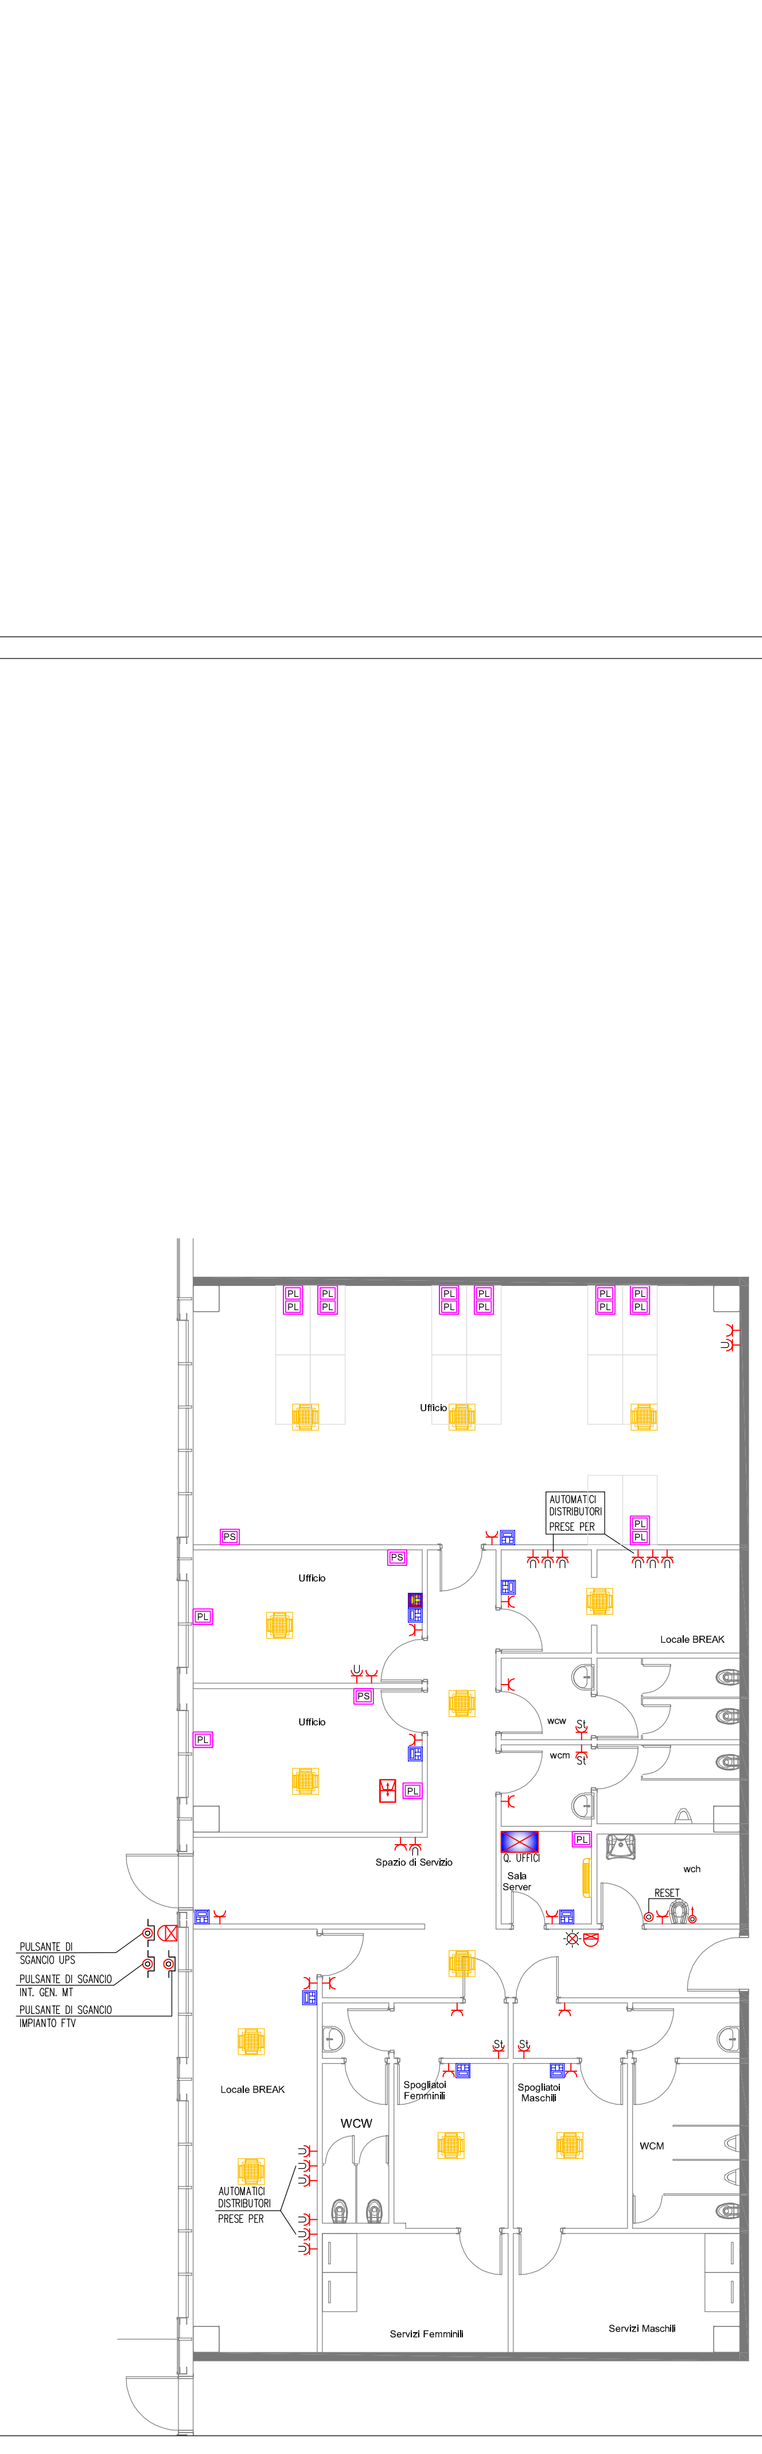

ACCORDO DI PROGRAMMA

(ai sensi dell'art. 7 della L.R. 11/2004 e dell'art. 34 del D.Lgs 267/2000)
per l'attuazione del **Comparto C2 Marangona**
in variante al P.I. del Comune di Verona
e titolo abilitativo edilizio convenzionato
per l'attuazione del comparto n. 1 Corte Alberti

Comune di Verona

Consorzio ZAI
Interporto Quadrante Europa

FASCICOLO 3

PERMESSO DI COSTRUIRE CONVENZIONATO – OPERE INFRASTRUTTURALI E DI URBANIZZAZIONE INTRA AMBITO A.I.U. n. 1 "CORTE ALBERTI" E PIATTAFORME PRODUTTIVE

Progettisti

SFRE — Ing. Filippo Salis
Via Moscova, 47 – MILANO (MI)
tel. 02 84177369
e-mail: info@sfre.it

Il Presidente del Consorzio ZAI

Co–Progettisti opere a verde

sTAa — arch. Fernando Tomasello, arch. Monica Pastore
via Roma, 68 – MASSANZAGO (PD)
tel. 049 9360030 – fax 049 9360394
e-mail: info@studiotomasello.it

Sviluppatore

VGP PARK ITALY 1 S.R.L.
Via Cassanese, 45 – SEGRATE (MI)
tel. 02 84177369
e-mail: vgpcostruzioniindustriali@vgpparks.eu

Comune di Verona
Il Sindaco
Avv. Federico Sboarina

Assessore all'urbanistica
Ing. Ilaria Segala

Urbanistica ESS - PEEP
Dott.ssa Donatella Fragiacomo

Progettazione Urbanistica Attuativa
Arch. Paolo Boninsegna
Arch. Chiara Tassello

Presidente ZAI
Dott. Matteo Gasparato

Direttore ZAI
Dott. Nicola Boaretti

Vice direttore ZAI
Geom. Raffaele Frigo

Studio Geologico e idrogeologico
Dott. Fabrizio Gola

Compatibilità idraulica
Ing. Giuseppe Baldo

3.2 – PROGETTO DEFINITIVO PIATTAFORME PRODUTTIVE

Elab. 3.2.04–065 Impianti di Forza Motrice uffici – WHD

Scala 1:100

REV.	DATA	DESCRIZIONE	REDATTO	CONTROLLATO	APPROVATO
A					
0	Settembre 2019	Emissione	Longo	Molin	