
Mosaico delle proprietà nell'Ambito Q1 e aree connesse - scala 1:2000

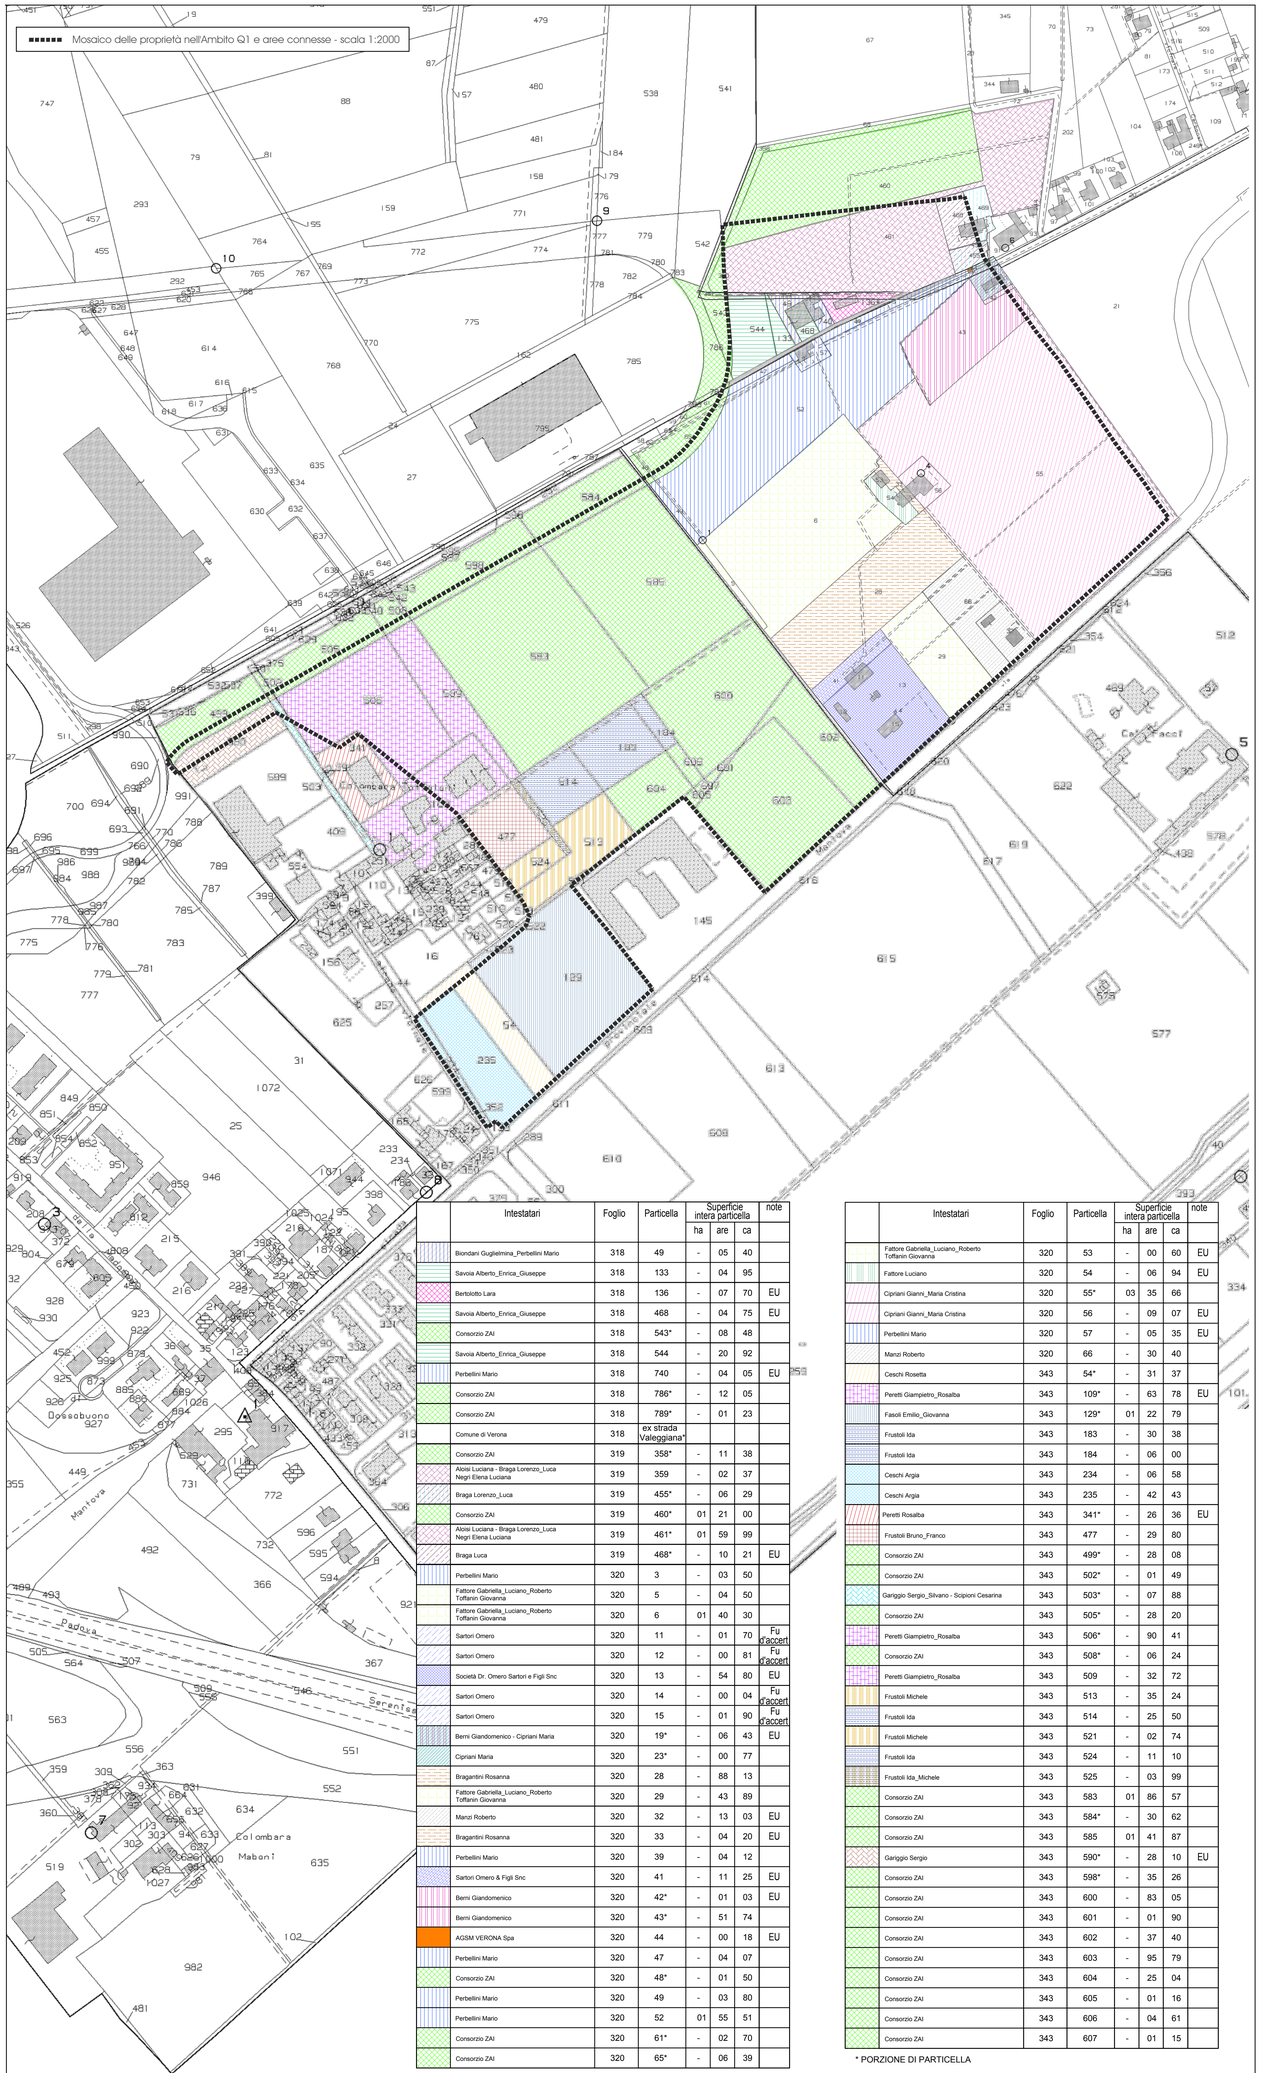


	Intestatari	Foglio	Particella	Superficie intera particella ha	are	ca	note
	Biondani Guglielmina_Perbellini Mario	318	49	-	05	40	EU
	Savoia Alberto_Enrica_Giuseppe	318	133	-	04	95	
	Bertolotto Lara	318	136	-	07	70	EU
	Savoia Alberto_Enrica_Giuseppe	318	468	-	04	75	EU
	Consorzio ZAI	318	543*	-	08	48	
	Savoia Alberto_Enrica_Giuseppe	318	544	-	20	92	
	Perbellini Mario	318	740	-	04	05	EU
	Consorzio ZAI	318	786*	-	12	05	
	Consorzio ZAI	318	789*	-	01	23	
	Comune di Verona	318	ex strada Valeggiana*				
	Consorzio ZAI	319	358*	-	11	38	
	Aloisi Luciana - Braga Lorenzo_Luca Negri Elena Luciana	319	359	-	02	37	
	Braga Lorenzo_Luca	319	455*	-	06	29	
	Consorzio ZAI	319	460*	01	21	00	
	Aloisi Luciana - Braga Lorenzo_Luca Negri Elena Luciana	319	461*	01	59	99	
	Braga Luca	319	468*	-	10	21	EU
	Perbellini Mario	320	3	-	03	50	
	Fattore Gabriella_Luciano_Roberto Toffanin Giovanna	320	5	-	04	50	
	Fattore Gabriella_Luciano_Roberto Toffanin Giovanna	320	6	01	40	30	
	Sartori Omero	320	11	-	01	70	Fu d'accert
	Sartori Omero	320	12	-	00	81	Fu d'accert
	Società Dr. Omero Sartori e Figli Snc	320	13	-	54	80	EU
	Sartori Omero	320	14	-	00	04	Fu d'accert
	Sartori Omero	320	15	-	01	90	Fu d'accert
	Berni Giandomenico - Cipriani Maria	320	19*	-	06	43	EU
	Cipriani Maria	320	23*	-	00	77	
	Bragantini Rosanna	320	28	-	88	13	
	Fattore Gabriella_Luciano_Roberto Toffanin Giovanna	320	29	-	43	89	
	Manzi Roberto	320	32	-	13	03	EU
	Bragantini Rosanna	320	33	-	04	20	EU
	Perbellini Mario	320	39	-	04	12	
	Sartori Omero & Figli Snc	320	41	-	11	25	EU
	Berni Giandomenico	320	42*	-	01	03	EU
	Berni Giandomenico	320	43*	-	51	74	
	AGSM VERONA Spa	320	44	-	00	18	EU
	Perbellini Mario	320	47	-	04	07	
	Consorzio ZAI	320	48*	-	01	50	
	Perbellini Mario	320	49	-	03	80	
	Perbellini Mario	320	52	01	55	51	
	Consorzio ZAI	320	61*	-	02	70	
	Consorzio ZAI	320	65*	-	06	39	

	Intestatari	Foglio	Particella	Superficie intera particella ha	are	ca	note
	Fattore Gabriella_Luciano_Roberto Toffanin Giovanna	320	53	-	00	60	EU
	Fattore Luciano	320	54	-	06	94	EU
	Cipriani Gianni_Maria Cristina	320	55*	03	35	66	
	Cipriani Gianni_Maria Cristina	320	56	-	09	07	EU
	Perbellini Mario	320	57	-	05	35	EU
	Manzi Roberto	320	66	-	30	40	
	Ceschi Rosetta	343	54*	-	31	37	
	Peretti Giampietro_Rosalba	343	109*	-	63	78	EU
	Fasoli Emilio_Giovanna	343	129*	01	22	79	
	Frustoli Ida	343	183	-	30	38	
	Frustoli Ida	343	184	-	06	00	
	Ceschi Argia	343	234	-	06	58	
	Ceschi Argia	343	235	-	42	43	
	Peretti Rosalba	343	341*	-	26	36	EU
	Frustoli Bruno_Franco	343	477	-	29	80	
	Consorzio ZAI	343	499*	-	28	08	
	Consorzio ZAI	343	502*	-	01	49	
	Garriggio Sergio_Silvano - Scipioni Cesarina	343	503*	-	07	88	
	Consorzio ZAI	343	505*	-	28	20	
	Peretti Giampietro_Rosalba	343	506*	-	90	41	
	Consorzio ZAI	343	508*	-	06	24	
	Peretti Giampietro_Rosalba	343	509	-	32	72	
	Frustoli Michele	343	513	-	35	24	
	Frustoli Ida	343	514	-	25	50	
	Frustoli Michele	343	521	-	02	74	
	Frustoli Ida	343	524	-	11	10	
	Frustoli Ida_Michele	343	525	-	03	99	
	Consorzio ZAI	343	583	01	86	57	
	Consorzio ZAI	343	584*	-	30	62	
	Consorzio ZAI	343	585	01	41	87	
	Garriggio Sergio	343	590*	-	28	10	EU
	Consorzio ZAI	343	598*	-	35	26	
	Consorzio ZAI	343	600	-	83	05	
	Consorzio ZAI	343	601	-	01	90	
	Consorzio ZAI	343	602	-	37	40	
	Consorzio ZAI	343	603	-	95	79	
	Consorzio ZAI	343	604	-	25	04	
	Consorzio ZAI	343	605	-	01	16	
	Consorzio ZAI	343	606	-	04	61	
	Consorzio ZAI	343	607	-	01	15	

* PORZIONE DI PARTICELLA

Piano Particellare d'esproprio Comparto Q1 scala - 1:2000

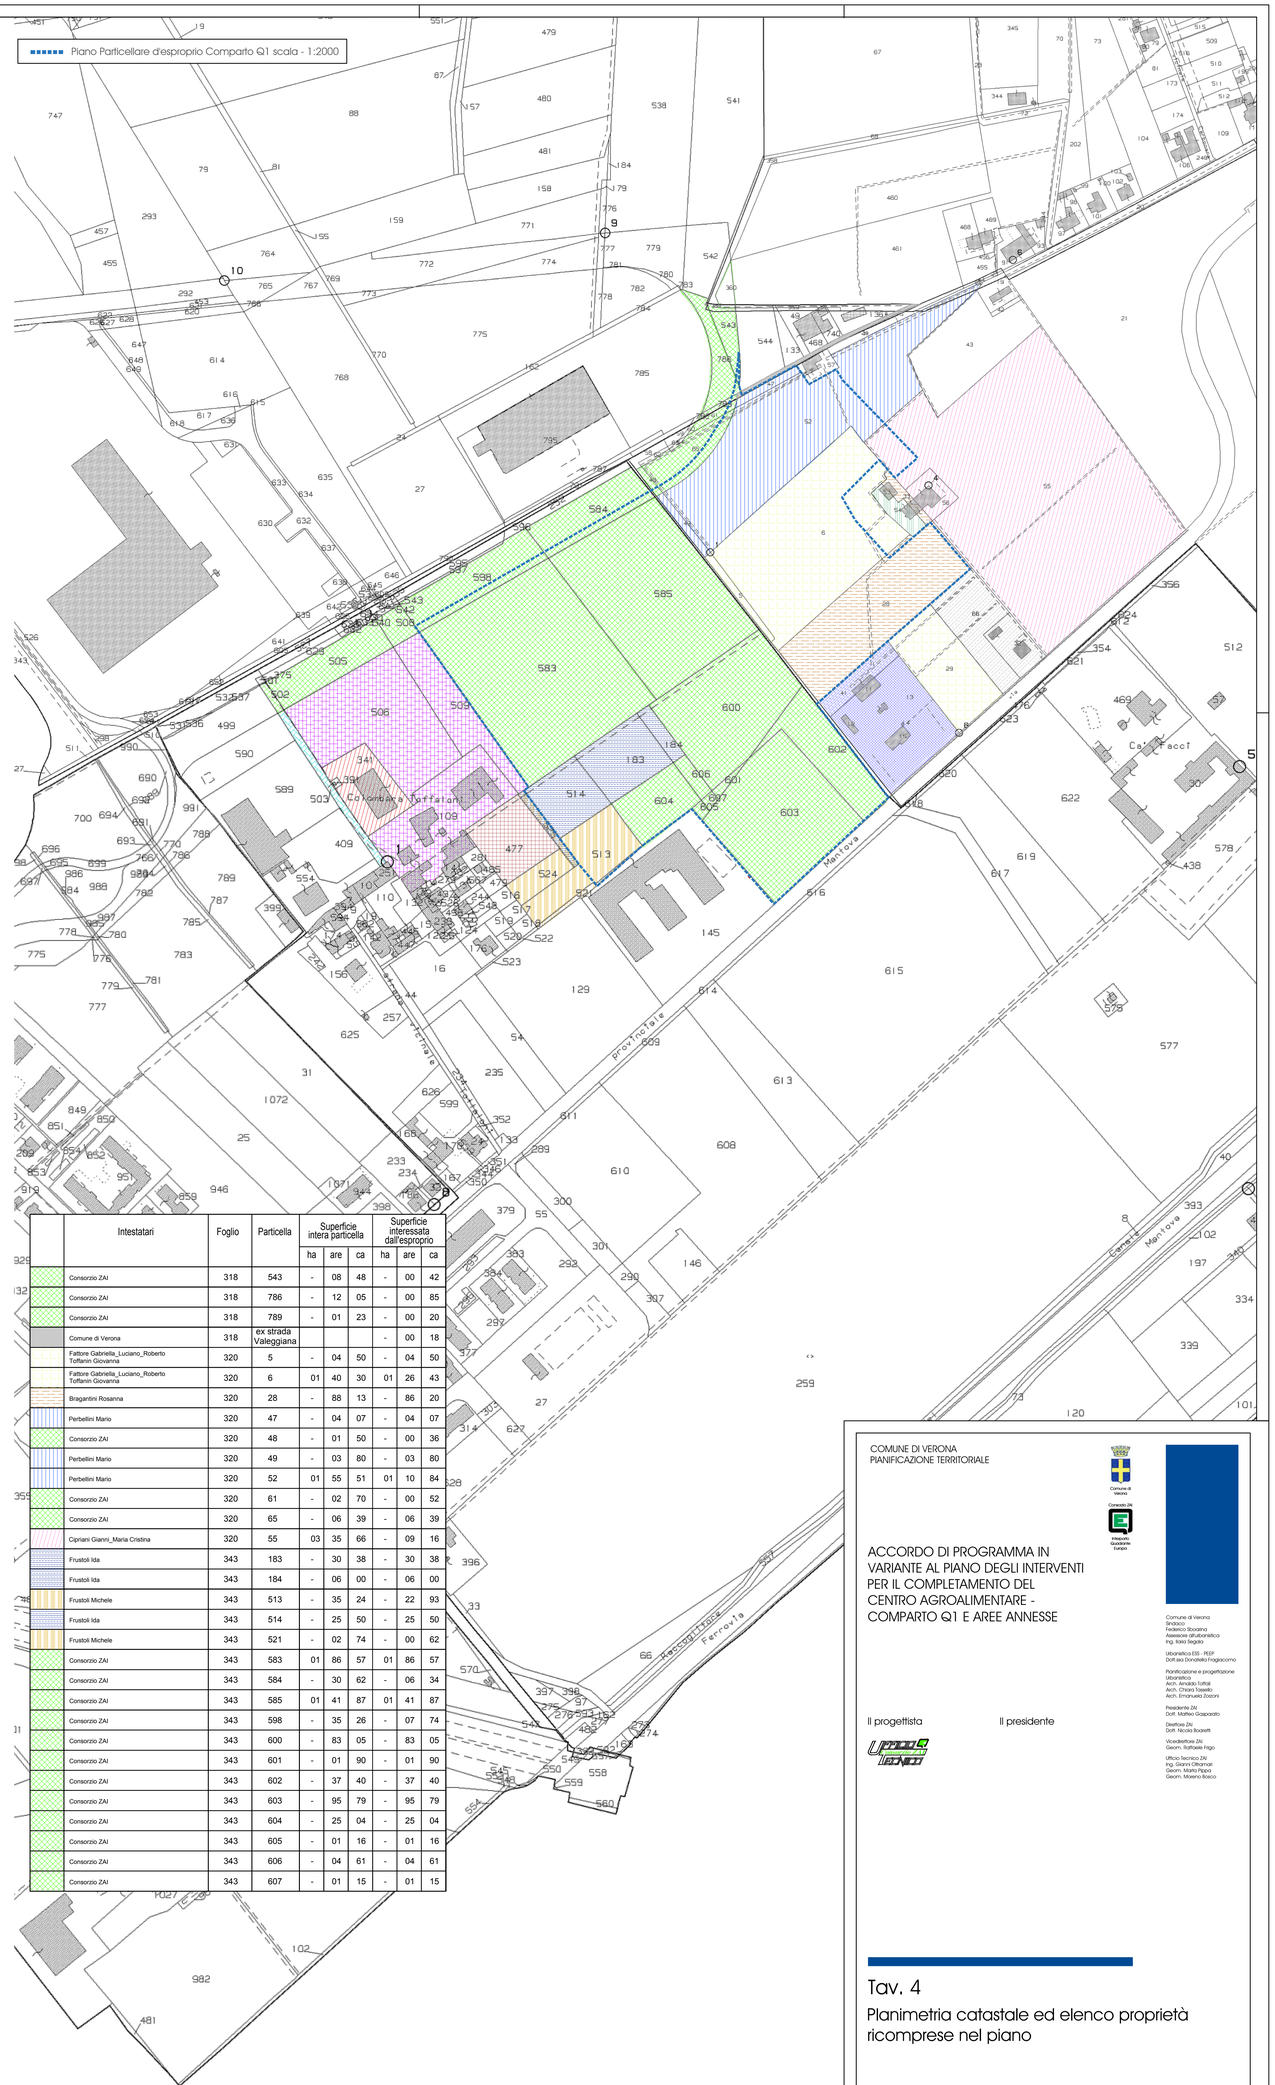

	Intestatari	Foglio	Particella	Superficie intera particella ha	are	ca	Superficie interessata dall'esproprio ha	are	ca
	Consorzio ZAI	318	543	-	08	48	-	00	42
	Consorzio ZAI	318	786	-	12	05	-	00	85
	Consorzio ZAI	318	789	-	01	23	-	00	20
	Comune di Verona	318	ex strada Valeggiana				-	00	18
	Fattore Gabriella_Luciano_Roberto Toffanin Giovanna	320	5	-	04	50	-	04	50
	Fattore Gabriella_Luciano_Roberto Toffanin Giovanna	320	6	01	40	30	01	26	43
	Bragantini Rosanna	320	28	-	88	13	-	86	20
	Perbellini Mario	320	47	-	04	07	-	04	07
	Consorzio ZAI	320	48	-	01	50	-	00	36
	Perbellini Mario	320	49	-	03	80	-	03	80
	Perbellini Mario	320	52	01	55	51	01	10	84
	Consorzio ZAI	320	61	-	02	70	-	00	52
	Consorzio ZAI	320	65	-	06	39	-	06	39
	Cipriani Gianni_Maria Cristina	320	55	03	35	66	-	09	16
	Frustoli Ida	343	183	-	30	38	-	30	38
	Frustoli Ida	343	184	-	06	00	-	06	00
	Frustoli Michele	343	513	-	35	24	-	22	93
	Frustoli Ida	343	514	-	25	50	-	25	50
	Frustoli Michele	343	521	-	02	74	-	00	62
	Consorzio ZAI	343	583	01	86	57	01	86	57
	Consorzio ZAI	343	584	-	30	62	-	06	34
	Consorzio ZAI	343	585	01	41	87	01	41	87
	Consorzio ZAI	343	598	-	35	26	-	07	74
	Consorzio ZAI	343	600	-	83	05	-	83	05
	Consorzio ZAI	343	601	-	01	90	-	01	90
	Consorzio ZAI	343	602	-	37	40	-	37	40
	Consorzio ZAI	343	603	-	95	79	-	95	79
	Consorzio ZAI	343	604	-	25	04	-	25	04
	Consorzio ZAI	343	605	-	01	16	-	01	16
	Consorzio ZAI	343	606	-	04	61	-	04	61
	Consorzio ZAI	343	607	-	01	15	-	01	15

COMUNE DI VERONA
PIANIFICAZIONE TERRITORIALE

Comune di Verona

Consiglio ZAI

Interporto Quadrante Europa

ACCORDO DI PROGRAMMA IN VARIANTE AL PIANO DEGLI INTERVENTI PER IL COMPLETAMENTO DEL CENTRO AGROALIMENTARE - COMPARTO Q1 E AREE ANNESSE

Il progettista

Il presidente

Comune di Verona
Sindaco
Federico Sboarina
Assessore all'urbanistica
Ing. Ilaria Segala

Urbanistica ESS - PEEP
Dott.ssa Donatella Fraglacorno

Pianificazione e progettazione
Urbanistica
Arch. Rosalba Toffali
Arch. Chiara Tasella
Arch. Emanuela Zorzoni

Presidente ZAI
Dott. Matteo Gasparato

Direttore ZAI
Dott. Nicola Bussetti

Vicedirettore ZAI
Geom. Raffaele Frigo

Ufficio Tecnico ZAI
Ing. Gianni Ottamati
Geom. Mario Pippa
Geom. Mirena Bosco

Tav. 4

Planimetria catastale ed elenco proprietà ricomprese nel piano

Scala: 1:2000

Novembre 2020