

Comune di Verona
Sindaco
Damiano Tommasi
Assessorato alla Pianificazione Territoriale
- Urbanistica
Avv. Barbara Bissoli

Amministrativo gestione del territorio -
Autorità di Iacino
Dott.ssa Donatella Fragiagiacomo

Pianificazione e Progettazione
Urbanistica
Arch. Amanda Totati
Arch. Paola Prospero
Arch. Rosa Cimmino

Presidente ZAI
Dott. Matteo Gasparotto


Direttore ZAI
Dott. Nicola Boanetti

Ufficio Tecnico ZAI
Ing. Gianni Olbarni
Geom. Maria Pippa
Geom. Moreno Bosco

Scala: 1:1000


Febbraio 2023

Perimetro comparto

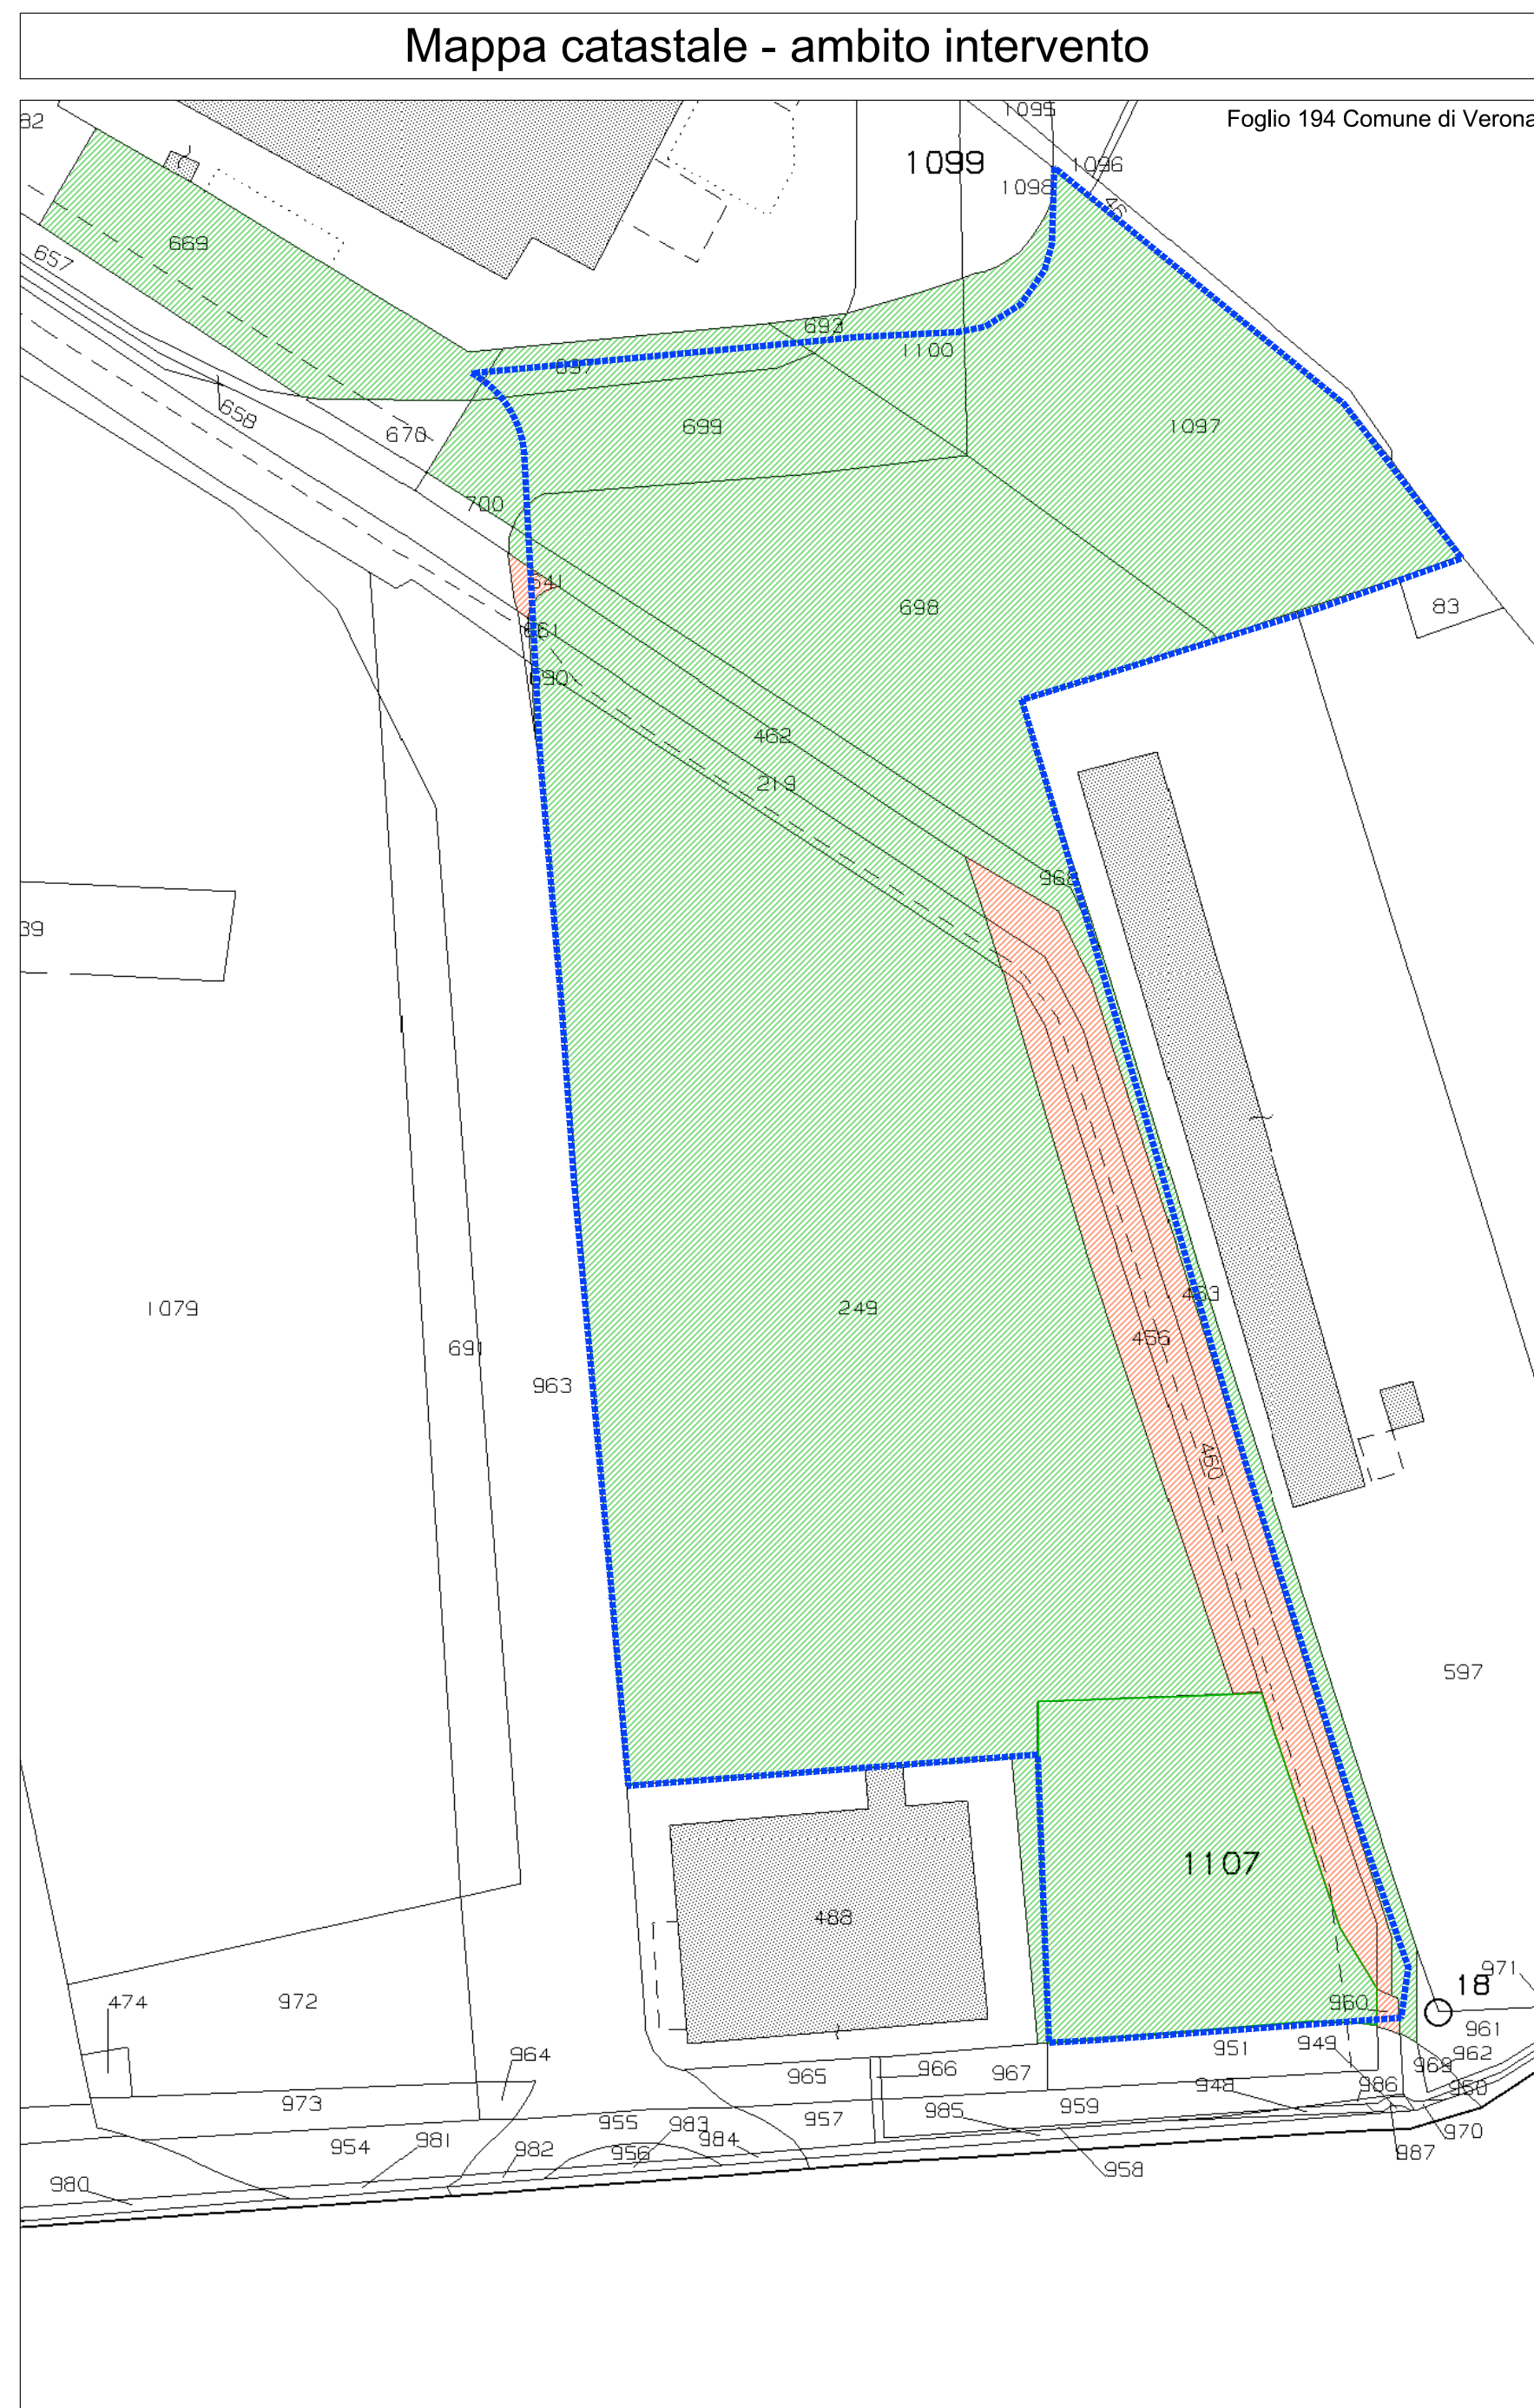


	Intestatario	Foglio	Mappale	Superficie		
				ha	are	ca
	Comune di Verona	194	456	-	04	60
	Comune di Verona	194	460	-	10	62
	Comune di Verona	194	463	-	05	20
	Comune di Verona	194	641/p	-	00	10
	Comune di Verona	194	960/p	-	00	12
	Consorzio ZAI	194	219	-	03	45
	Consorzio ZAI	194	249	01	09	84
	Consorzio ZAI	194	462	-	04	28
	Consorzio ZAI	194	669/p	-	00	02
	Consorzio ZAI	194	693/p	-	00	04
	Consorzio ZAI	194	697/p	-	01	79
	Consorzio ZAI	194	698/p	-	29	34
	Consorzio ZAI	194	699/p	-	08	97
	Consorzio ZAI	194	968/p	-	05	85
	Consorzio ZAI	194	1097/p	-	26	00
	Consorzio ZAI	194	1100/p	-	02	28
	Consorzio ZAI	194	1107	-	21	25

Le superfici riportate sono da intendersi indicative e passibili di rettifica a seguito di frazionamento

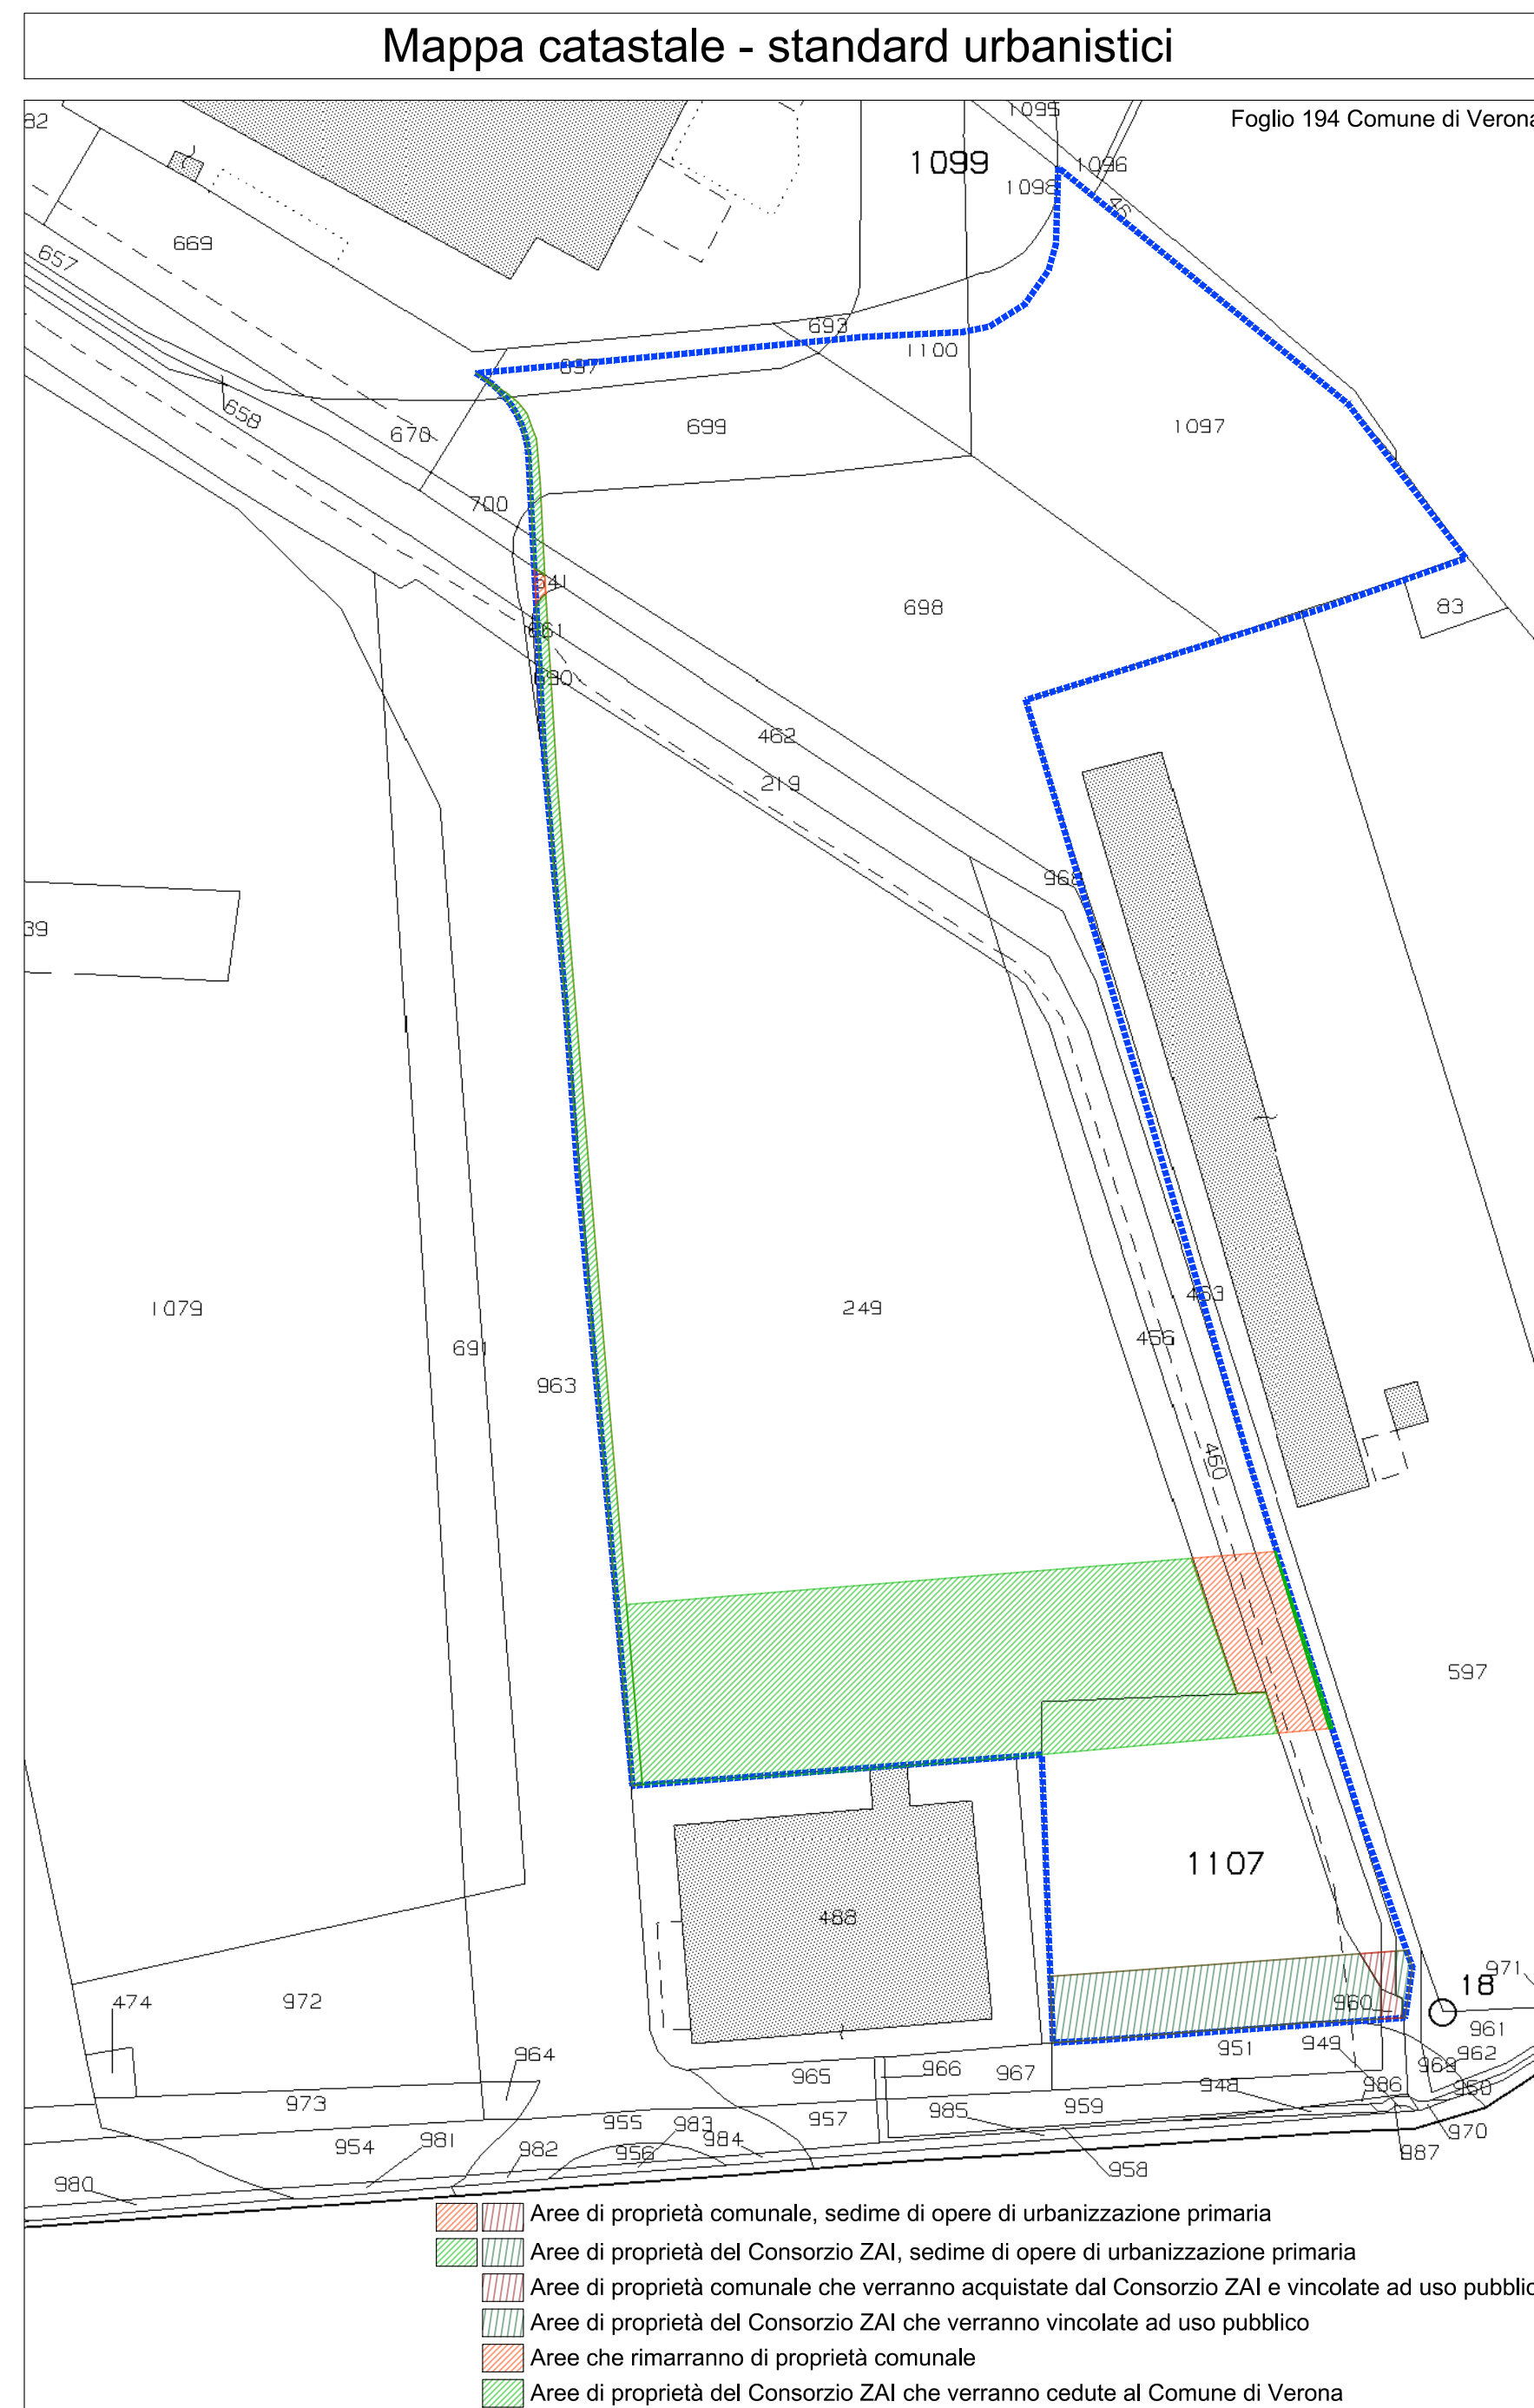

	Intestataro	Foglio	Mappale	Superficie interessata da standard progetto		
				ha	are	ca
	Comune di Verona	194	456/p	-	00	84
	Comune di Verona	194	460/p	-	03	71
	Comune di Verona	194	460/p	-	00	08
	Comune di Verona	194	463/p	-	00	22
	Comune di Verona	194	463/p	-	00	13
	Comune di Verona	194	641/p	-	-	06
	Comune di Verona	194	960/p	-	00	12
	Consorzio ZAI	194	219/p	-	00	11
	Consorzio ZAI	194	249/p	-	24	39
	Consorzio ZAI	194	462/p	-	00	06
	Consorzio ZAI	194	669/p	-	00	01
	Consorzio ZAI	194	693	-	-	-
	Consorzio ZAI	194	697/p	-	00	02
	Consorzio ZAI	194	698/p	-	00	09
	Consorzio ZAI	194	699/p	-	00	23
	Consorzio ZAI	194	968/p	-	00	17
	Consorzio ZAI	194	968/p	-	00	17
	Consorzio ZAI	194	1097	-	-	-
	Consorzio ZAI	194	1100	-	-	-
	Consorzio ZAI	194	1107/p	-	03	07
	Consorzio ZAI	194	1107/p	-	04	73

Le superfici riportate sono da intendersi indicative e passibili di rettifica a seguito di frazionamento

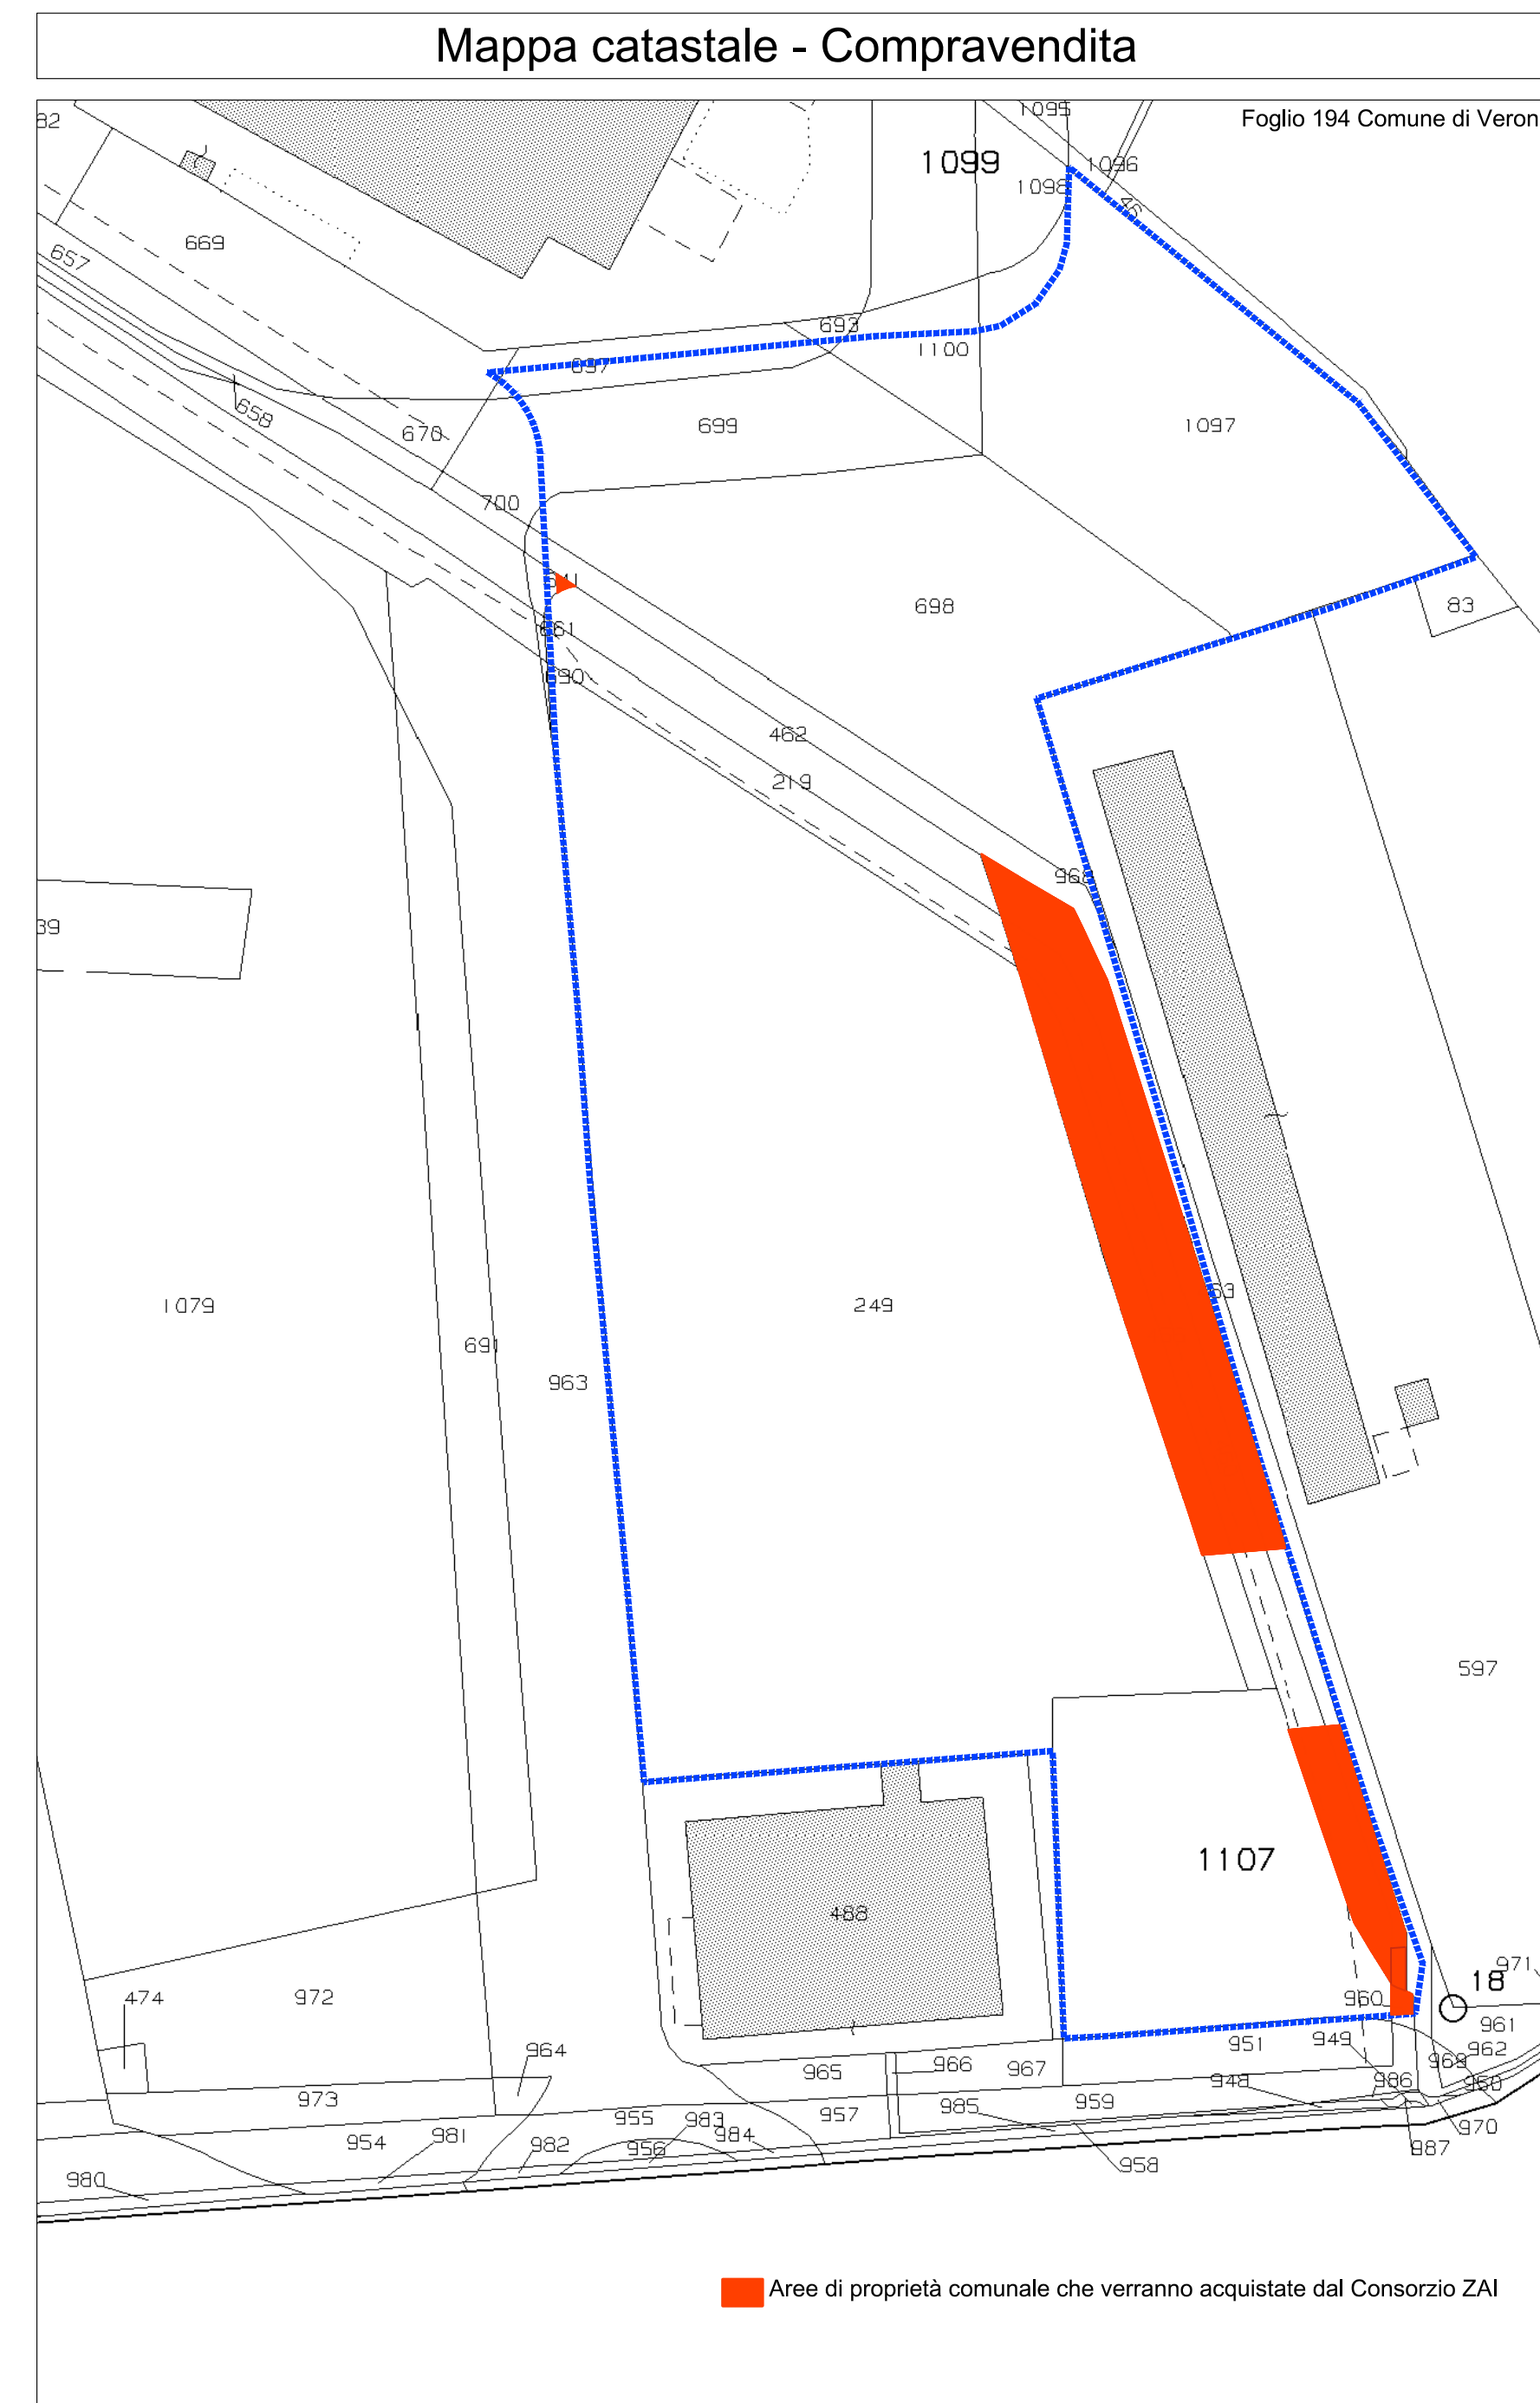

	Intestataro	Foglio	Mappale	Superficie interessata da compravendita			TOTALE SUPERFICIE COMPRENDITA		
				ha	are	ca	ha	are	ca
	Comune di Verona	194	456/p	-	03	76	-	15	81
	Comune di Verona	194	460/p	-	06	91			
	Comune di Verona	194	463/p	-	04	98			
	Comune di Verona	194	641/p	-	00	04			
	Comune di Verona	194	960/p	-	00	12			

Le superfici riportate sono da intendersi indicative e passibili di rettifica a seguito di frazionamento