



STATO DI FATTO
estratto tavola 4 e 5 PI

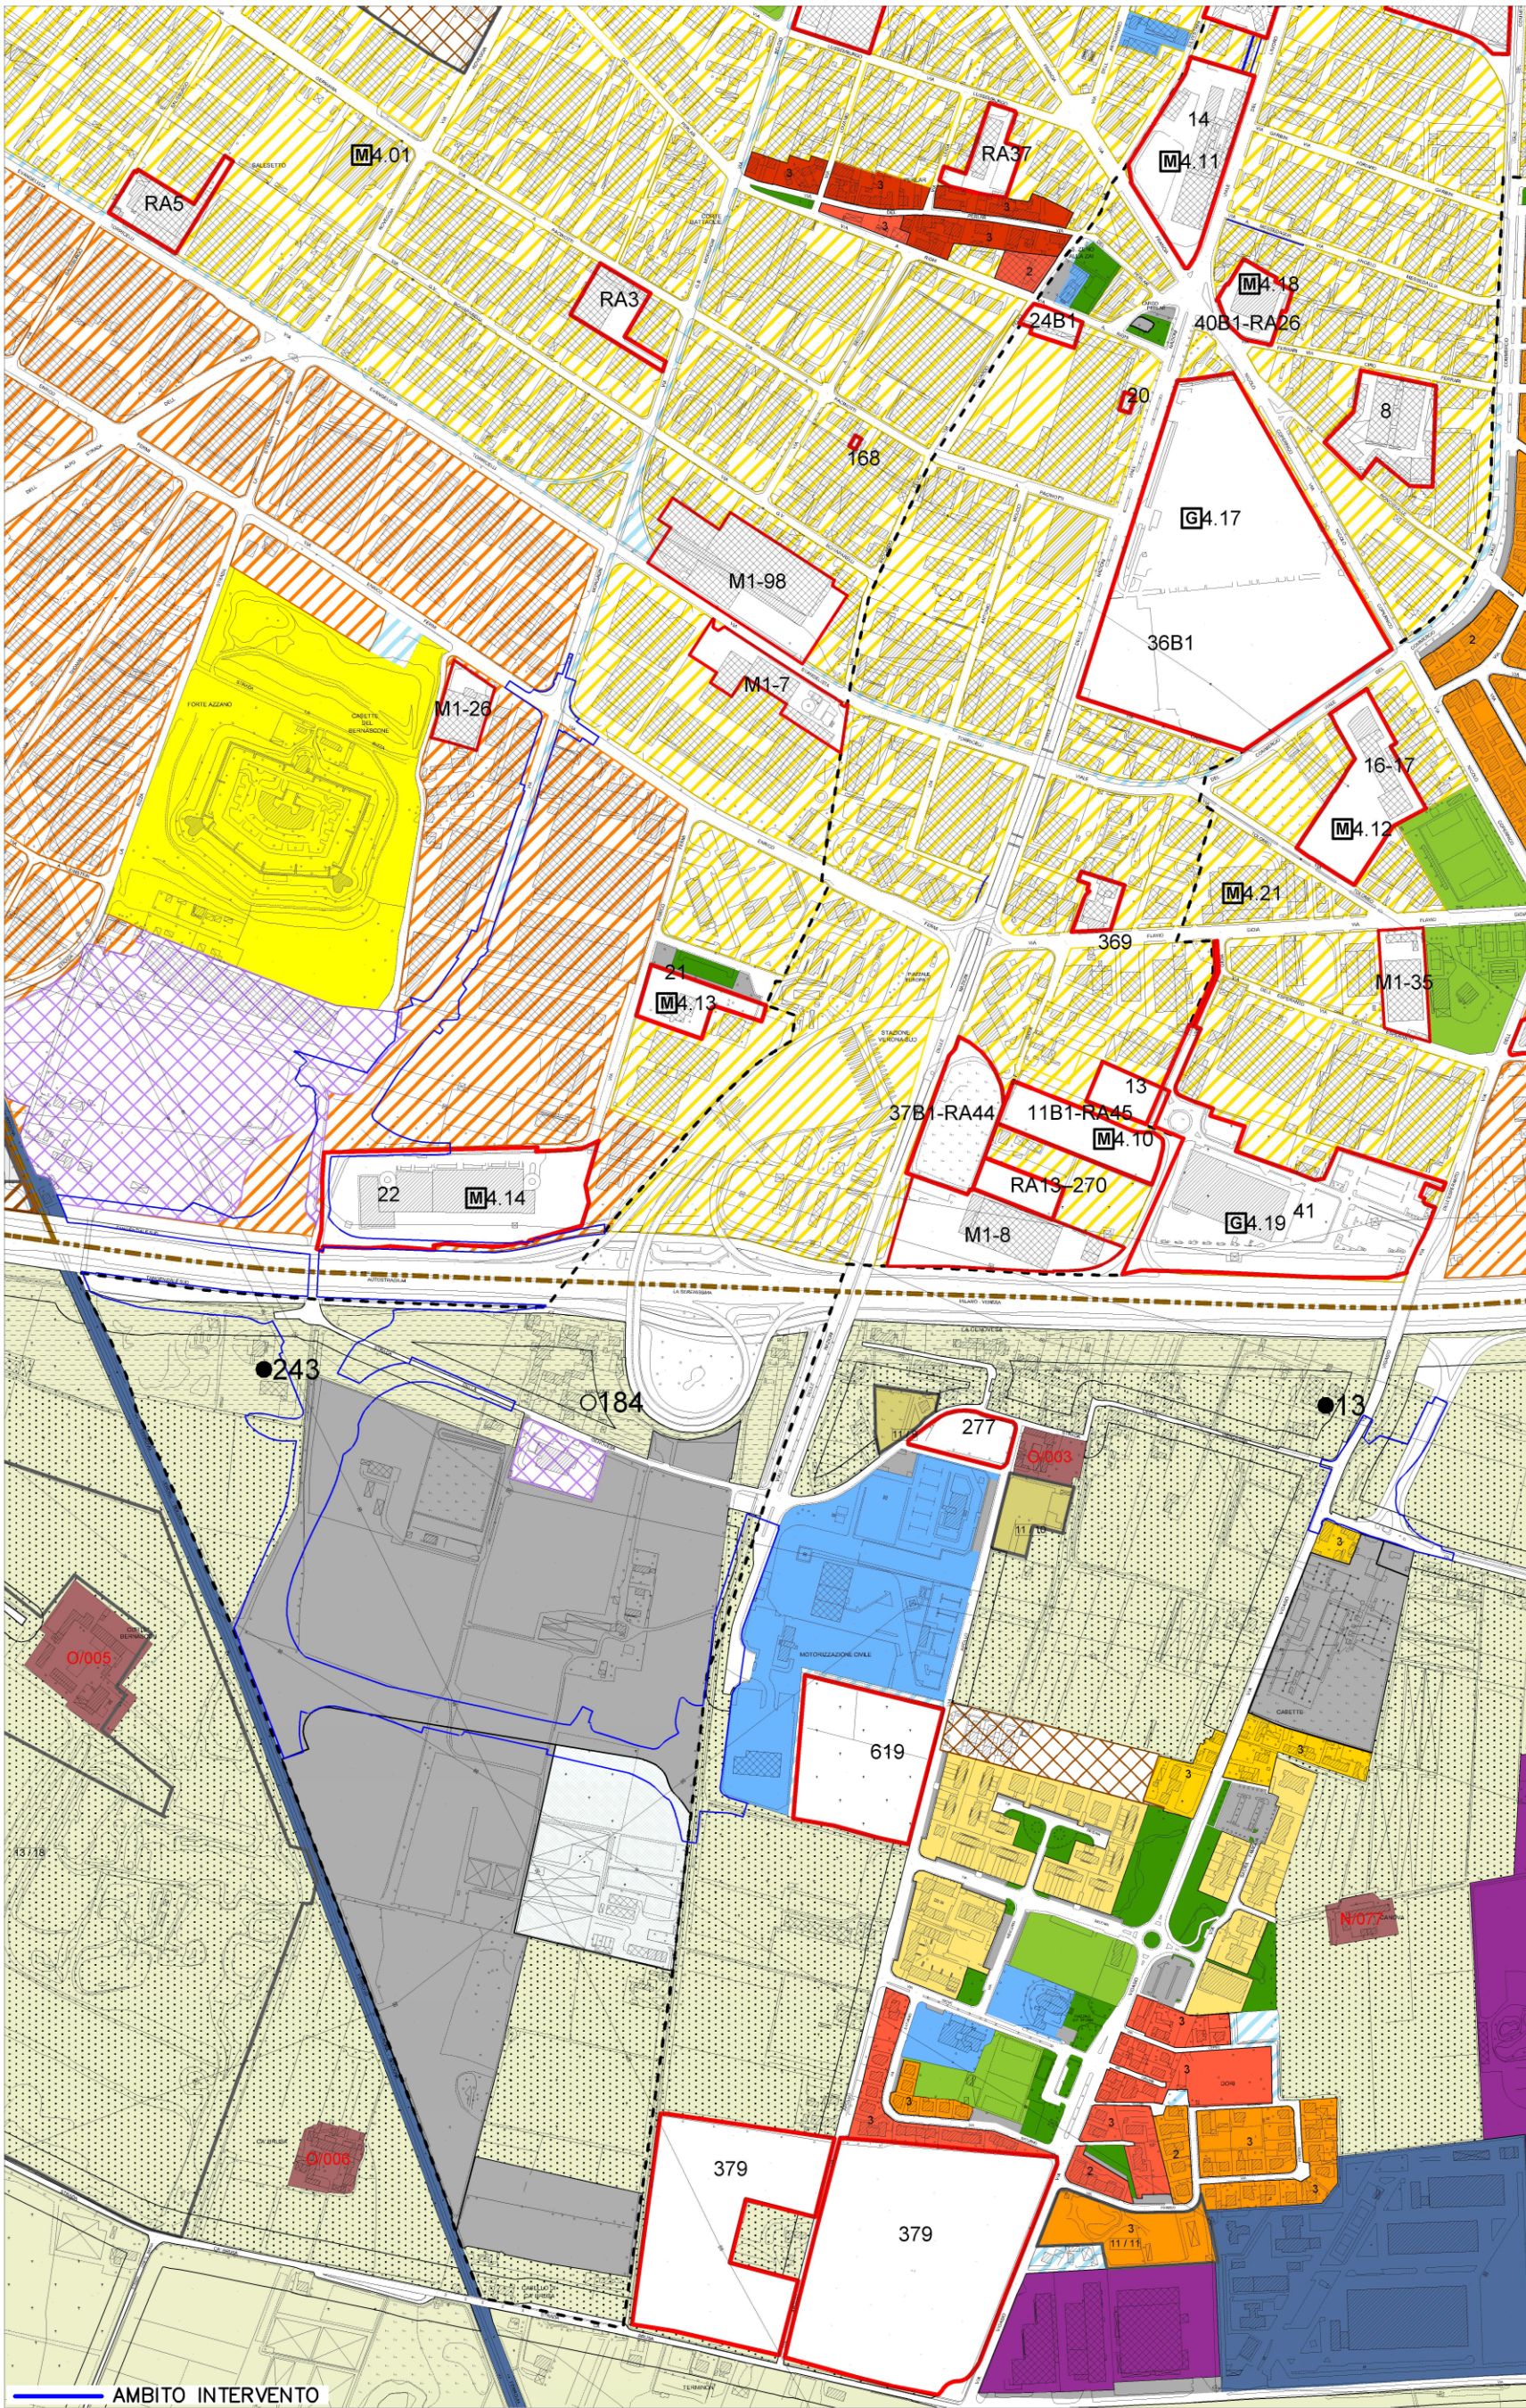

STATO MODIFICATO
estratto tavola 4 e 5 PI

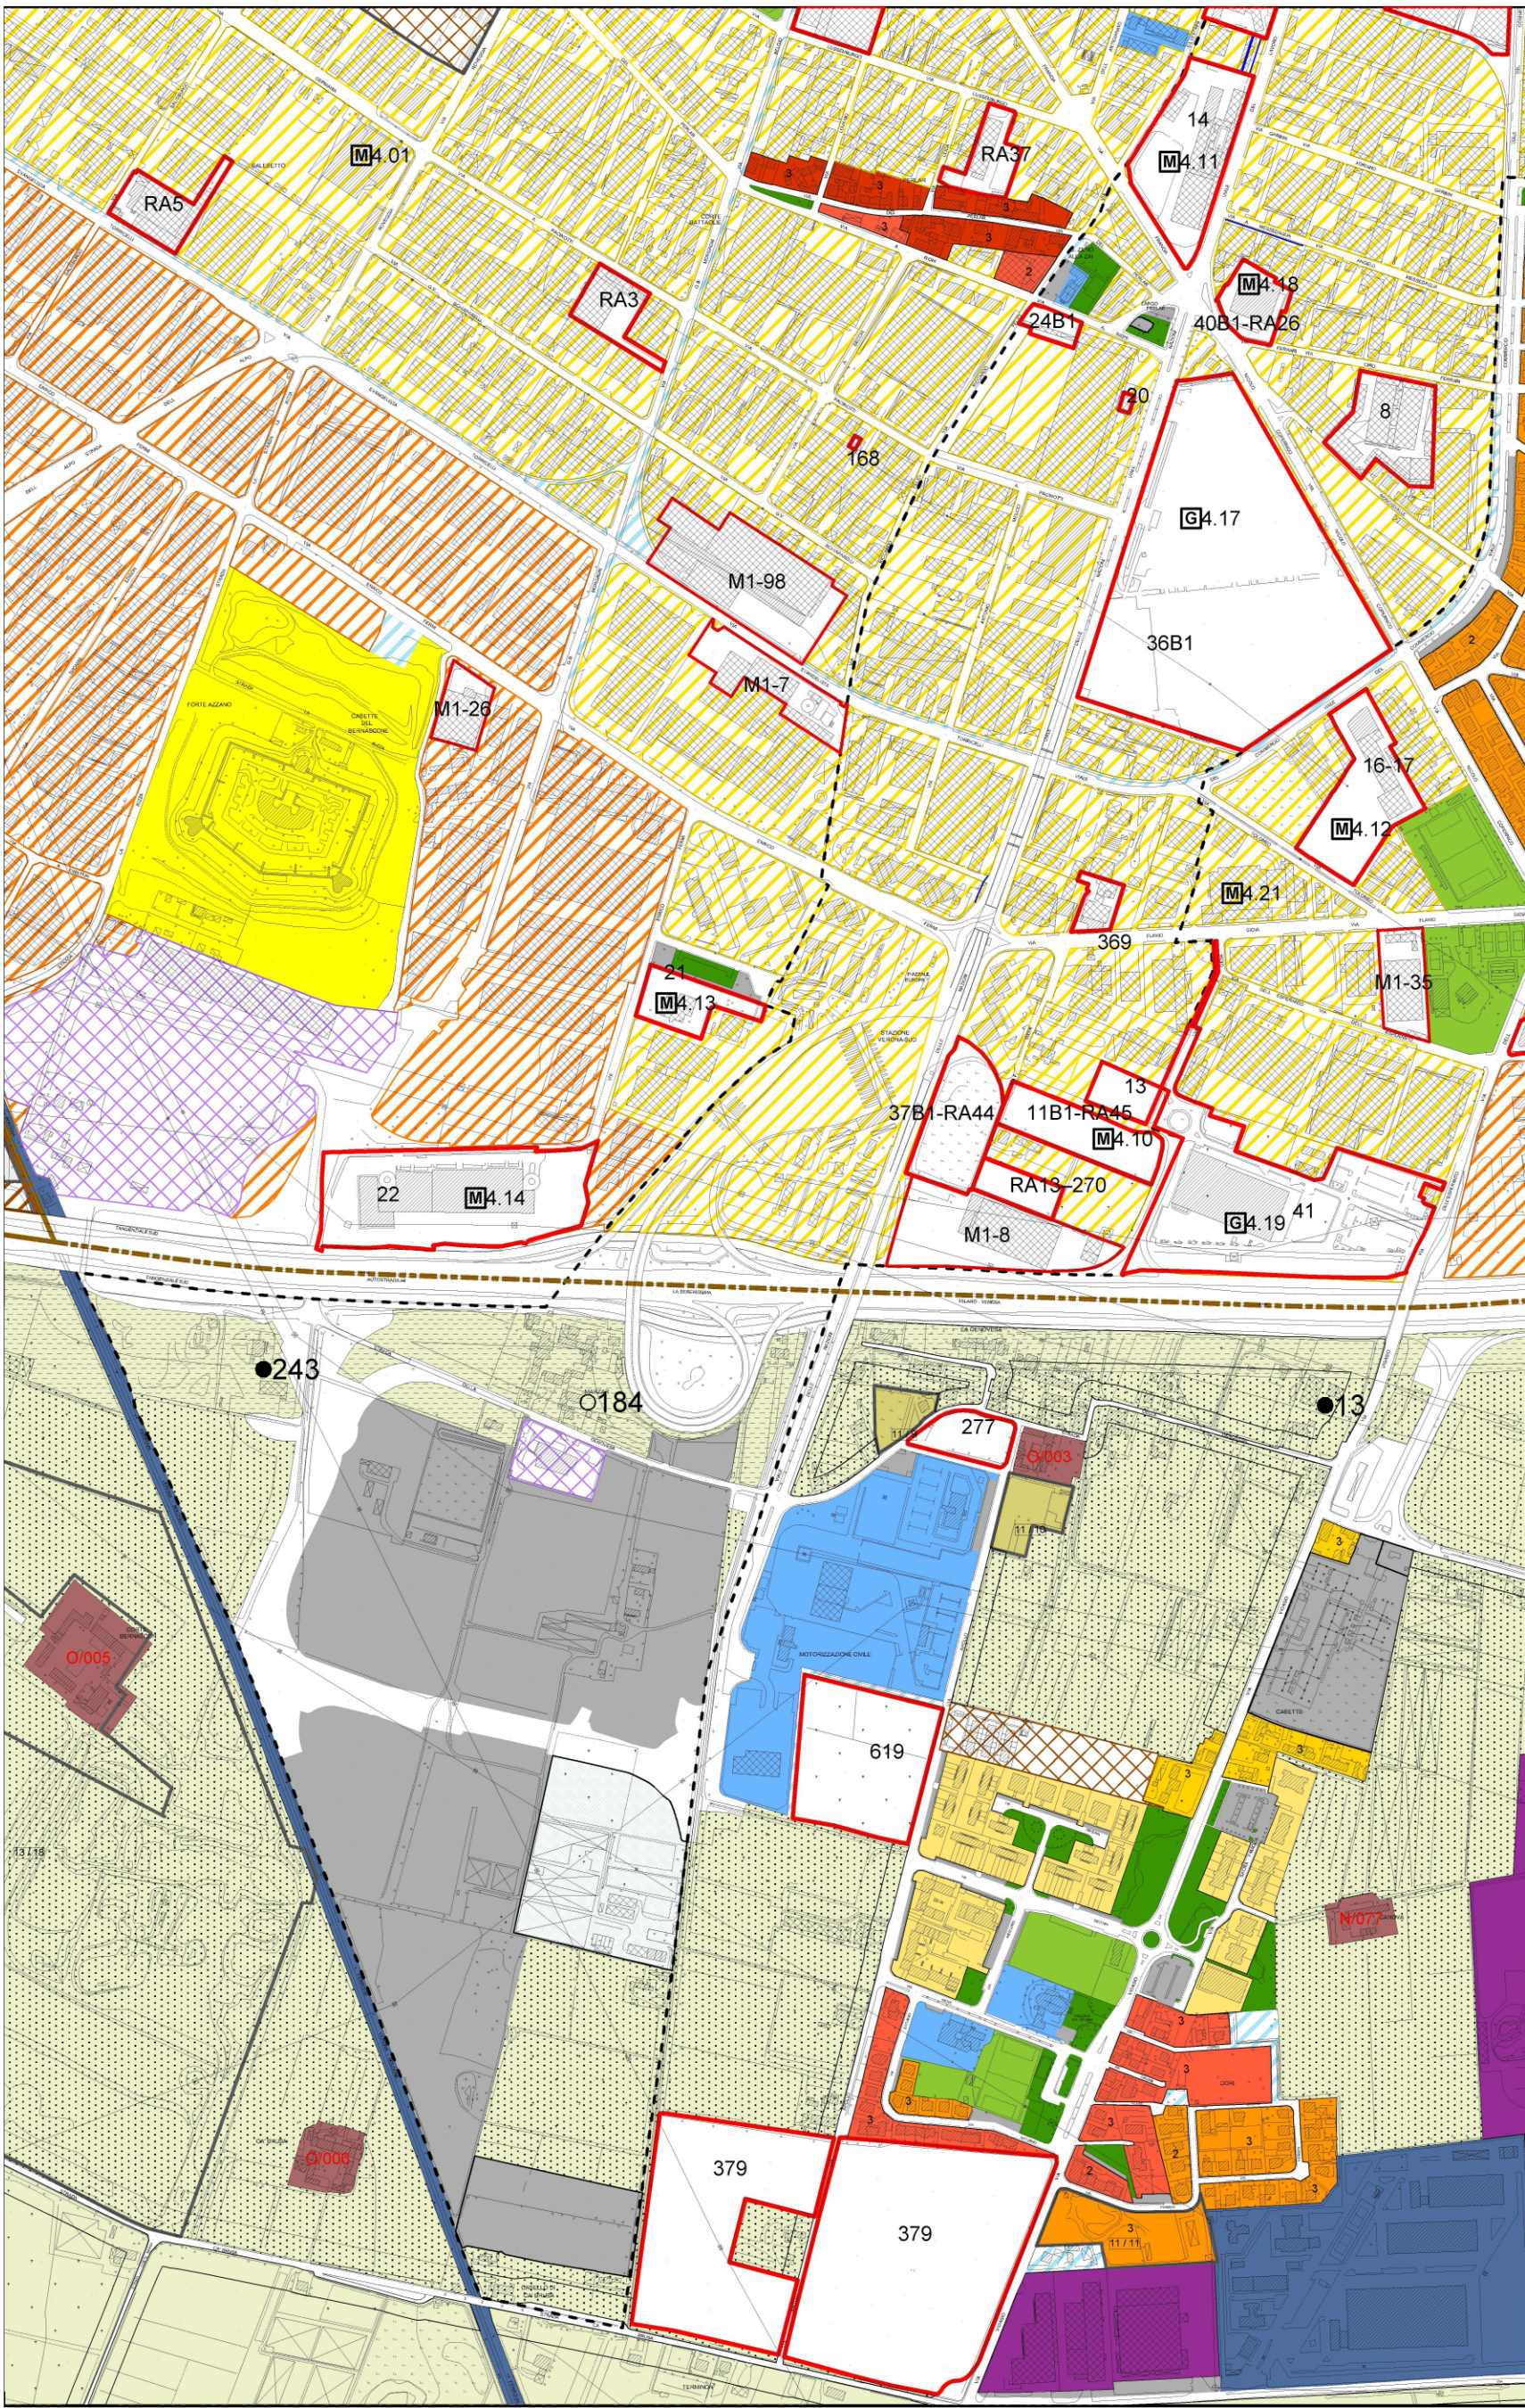

STRALCI LEGENDA
estratti tavola 4 e 5 PI

- ☒ PUA E COMPARTI DOPO APPROVAZIONE PI
 - ☒ COMPARTI DOPO APPROVAZIONE PI
 - ☒ PUA DOPO APPROVAZIONE PI
 - ☒ PI OPERATIVO Tavola 5
 - ☒ Schede Norma Variante 29
 - ☒ Schede norma Var.29
 - ☒ Schede Norma
 - ☒ Scheda Norma
 - ☒ REP-18
 - ☒ Accordi di Programma
 - ☒ REP-11
 - ☒ Ambiti PUA
 - ☒ Ambiti PUA
 - ☒ REP_02 - AREE EDIFICABILI RESIDUE DI PRG
- ☒ SISTEMA DEI SERVIZI
- ☒ SERVIZI
- Art. 123 c. 4 - Attrezzature Religiose
 - Art. 122 c. 2 - Aree per Verde Pubblico, Verde Attrezzato e Orti Urbani
 - Art. 123 c. 2 - Art. 124 c. 4.2 - Parchi Pubblici
 - Art. 122 c. 1-4-5, Art. 123 c. 3, Art. 124 c. 4.1-4.3-4.4-4.5 - Attrezzature di interesse generale
 - Art. 122 c. 3 - Art. 123 c. 5 - Parcheggi
 - Art. 124 c. 3 - Attrezzature Tecnologiche
 - Art. 127 - Impianti e attrezzature sportive private
 - Art. 126 - Servizi e attrezzature private
 - Art. 128 - Parcheggi e attrezzature per il tempo libero, rimesse di veicoli
 - Art. 130 - Zona Fieristica
 - Art. 131 - Militare
 - Art. 132 - Ferroviaria
 - Art. 133 - Aeroportuale
 - Art. 121-122-123-124 - Aree per Servizi Pubblici o Privati di uso pubblico
- ☒ SISTEMA INSEDIATIVO - La città Esistente Consolidata
- ☒ ART 181 - PIANI ATTUATIVI
- Produttivo
 - Opera di Urbanizzazione
 - Residenziale
- ☒ Tessuti
- Tessuto per attività integrata
 - Tessuto per attività e funzioni abitative
 - Tessuto per attività produttiva
 - Tessuto per attività terziaria - Direzionale - Commerciale - Turistica
 - Tessuto di carattere testimoniale
 - Tessuto con edificazione mista - Funzionale
 - Tessuto con edificazione mista - Morfologico
 - Tessuto con dominante edificazione isolati su lotto
 - Tessuto con dominante edificazione libera interna
 - Tessuto con prevalenza di case Uni-Bifamiliari
 - Insedimenti periurbani diffusi
- ☒ Art. 114 - Ambito di Progettazione dei Programmi Complessi
- ☒ Art. 114
- ☒ Tessuto Produttivo della Zai Storica
- Ambito 1
 - Ambito 2
 - Ambito 3
- ☒ Delimitazione della ZAI Storica - Ambito 1
- ☒ SISTEMA DELLE INFRASTRUTTURE PER LA MOBILITA'
- ☒ Art. 182 - Viabilità di Progetto
 - ☒ Art. 102 - Allineamenti Stradali
 - ☒ Art. 26 - Fasce Stradali
 - ☒ Magnete
- ☒ SISTEMA DEI PARCHI E DEL TERRITORIO AGRICOLO
- ☒ Parco Adige Nord e Sud
 - ☒ Parchi e Territorio Agricolo
 - Zona a prevalente destinazione agricola
 - Sub-ambito agricolo di ammortizzazione e transizione
 - Sub-ambito agricolo di Area di Mitigazione
 - Sub-ambito agricolo di area delle Risorgive
 - Parco dell'Adige Nord e Sud - Parco tematico equestre
 - Parco delle Colline Veronesi - Sub ambito di tutela naturalistica
 - Parco delle Colline Veronesi - Sub ambito del paesaggio agrario
 - Parco delle Colline Veronesi - Sub ambito di tutela dei monumenti naturali
 - Parco delle Colline Veronesi - Sub ambito a destinazione agricola
 - Parco delle Colline Veronesi - Sub ambito agricolo di ammortizzazione e transizione