


ALLEGATO ALLA DETERMINA DIRIGENZIALE

Realizzazione della linea AV/AC tratta Milano-Verona – lotto funzionale Brescia Est – Verona.

Delibera CIPE n. 42 del 10.07.2017. Adeguamento Piano degli Interventi.

STRALCIO TAVOLA 1 DEL PIANO DEGLI INTERVENTI

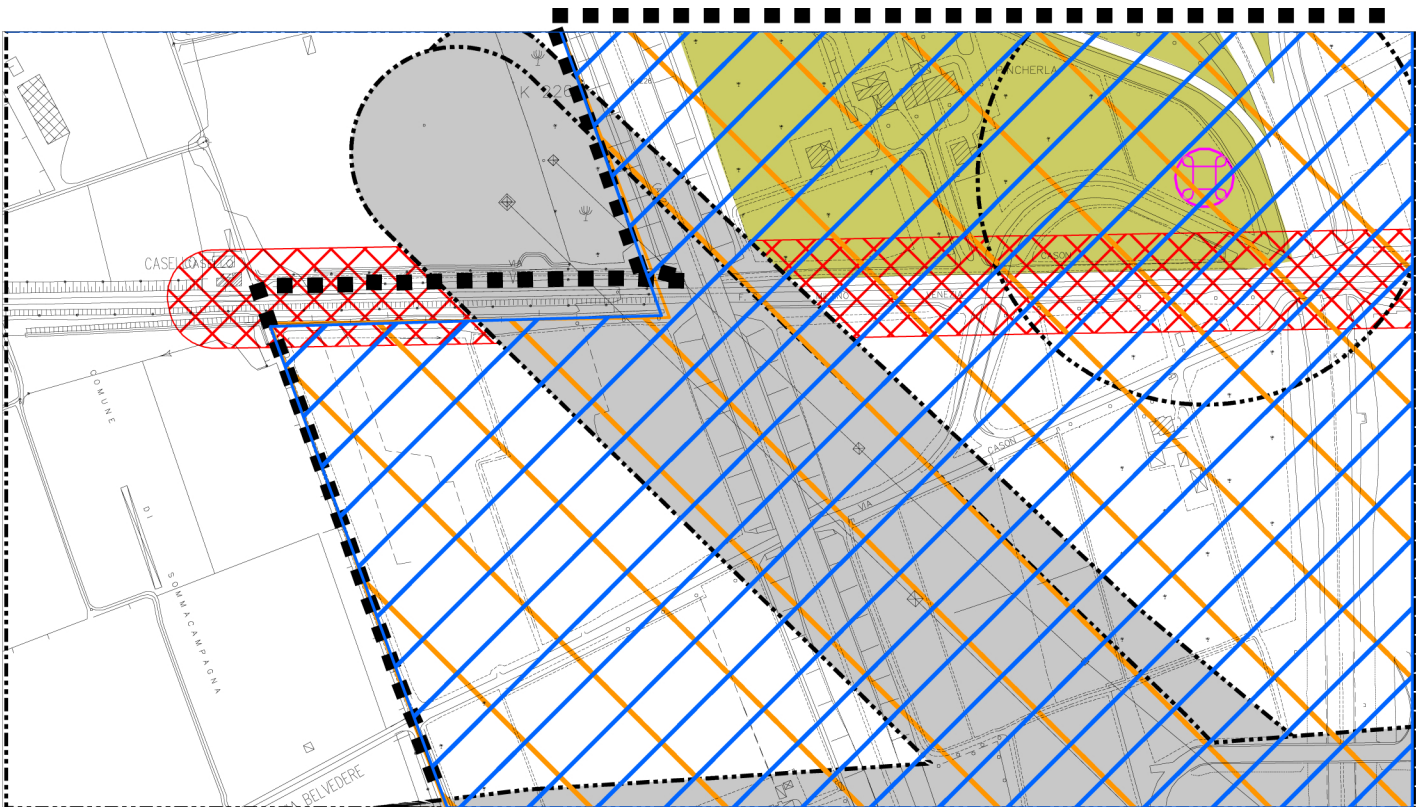


STRALCIO LEGENDA

	Art. 39 - Invarianti di natura idrogeologica ed idraulica: risorgive
	Art. 51 - Risorse idropotabili
	Art. 52 - Infrastrutture della mobilità comma 2) Lett. C e commi 3) 4) 5)
	Art. 52 - Infrastrutture della mobilità: ferrovie
	Art. 52 - Infrastrutture della mobilità: aeroporti
	Art. 53 - Insediamenti militari ed istituti di pena
	Art. 54 - Elettrodotti
	Art. 55 - Impianti generanti campi elettrici, magnetici ed elettromagnetici
	Art. 56 - Cimiteri
Art. 34 - Aree a rischio idraulico del bacino dell'Adige e del bacino	

PIANO DEGLI INTERVENTI VIGENTE

STATO ATTUALE

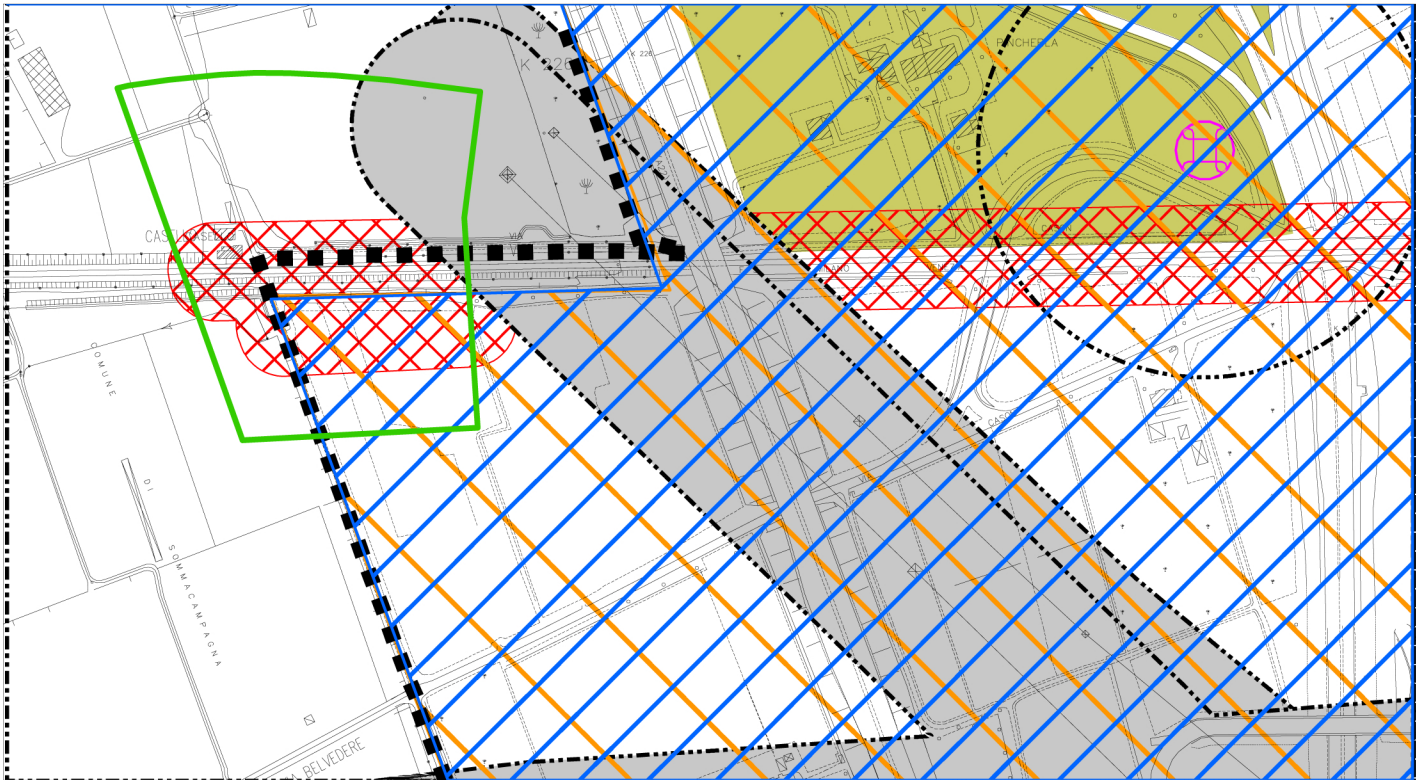


LEGENDA

	Art. 39 - Invarianti di natura idrogeologica ed idraulica: risorgive
	Art. 51 - Risorse idropotabili
	Art. 52 - Infrastrutture della mobilità comma 2) Lett. C e commi 3) 4) 5)
	Art. 52 - Infrastrutture della mobilità: ferrovie
	Art. 52 - Infrastrutture della mobilità: corridoio di salvaguardia - vincolo urbanistico artt.165 e 166 D.Lgs. 163/2006
	Art. 52 - Infrastrutture della mobilità: aeroporti
	Art. 53 - Insediamenti militari ed istituti di pena
	Art. 54 - Elettrodotti
	Art. 55 - Impianti generanti campi elettrici, magnetici ed elettromagnetici
	Art. 56 - Cimiteri

PIANO DEGLI INTERVENTI VIGENTE

STATO MODIFICATO

STRALCIO TAVOLA 4 E 5 DEL PIANO DEGLI INTERVENTI

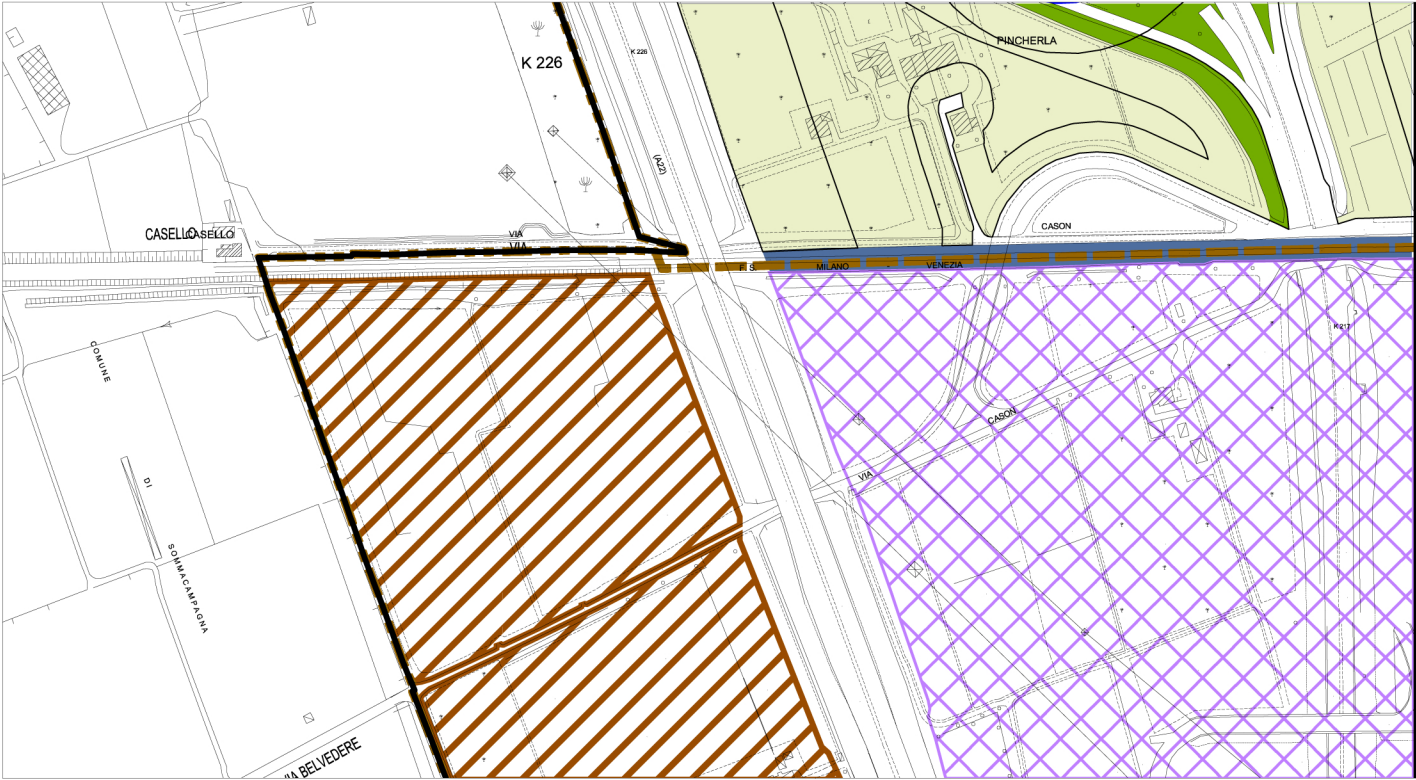


STRALCIO LEGENDA

	SERVIZI PRIVATI DI INTERESSE COLLETTIVO E GENERALE NON CONVENZIONATI Art. 125 - Art. 126 - Art. 127 - Art. 128
Attrezzature specialistiche (parte 2^ - titolo 3^ - Capo 4^)	
	ZONA FIERISTICA Art. 130
	M - MILITARE Art. 131
	F - FERROVIARIA Art. 132
	A - AEROPORTUALE Art. 133
	CENTRO STORICO MAGGIORE Art. 81
	CENTRI STORICI MINORI Art. 84
	CORTI RURALI CON CODICE Art. 99
	FORTI OTTOCENTESCHI Art. 91
	EDIFICI DI VALORE AMBIENTALE Art. da 93 a 98
	Ville Venete - Liberty - Architettura del Novecento
	Edifici del PTRC - Archeologia Industriale
	UNITA' D'INTERVENTO E SPAZI SCOPERTI Art. 71 e 93
	GIARDINI STORICI Art. 41
La città esistente (parte 2^ - titolo 2^ - capo 1^)	
	TESSUTO DI CARATTERE TESTIMONIALE CON DOMINANTE EDIFICAZIONE CONTINUA SU FRONTE STRADA Art. 103
	CONTESTO DI ALTISSIMA TUTELA Art. 81
	CONTESTO DI RILEVANTE TUTELA Art. 81 e
	CONTESTO DI VALORE STORICO ARCHITETTONICO Art. 81 e
	CONTESTO DI RECENTE FORMAZIONE Art. 81 e
	AMBITO DI PROGETTAZIONE DEI PROGRAMMI COMPLESSI Art. 114
	AMBITO DEL PARCO DELLE MURA MAGISTRALI Art. 135

PIANO DEGLI INTERVENTI VIGENTE

STATO ATTUALE

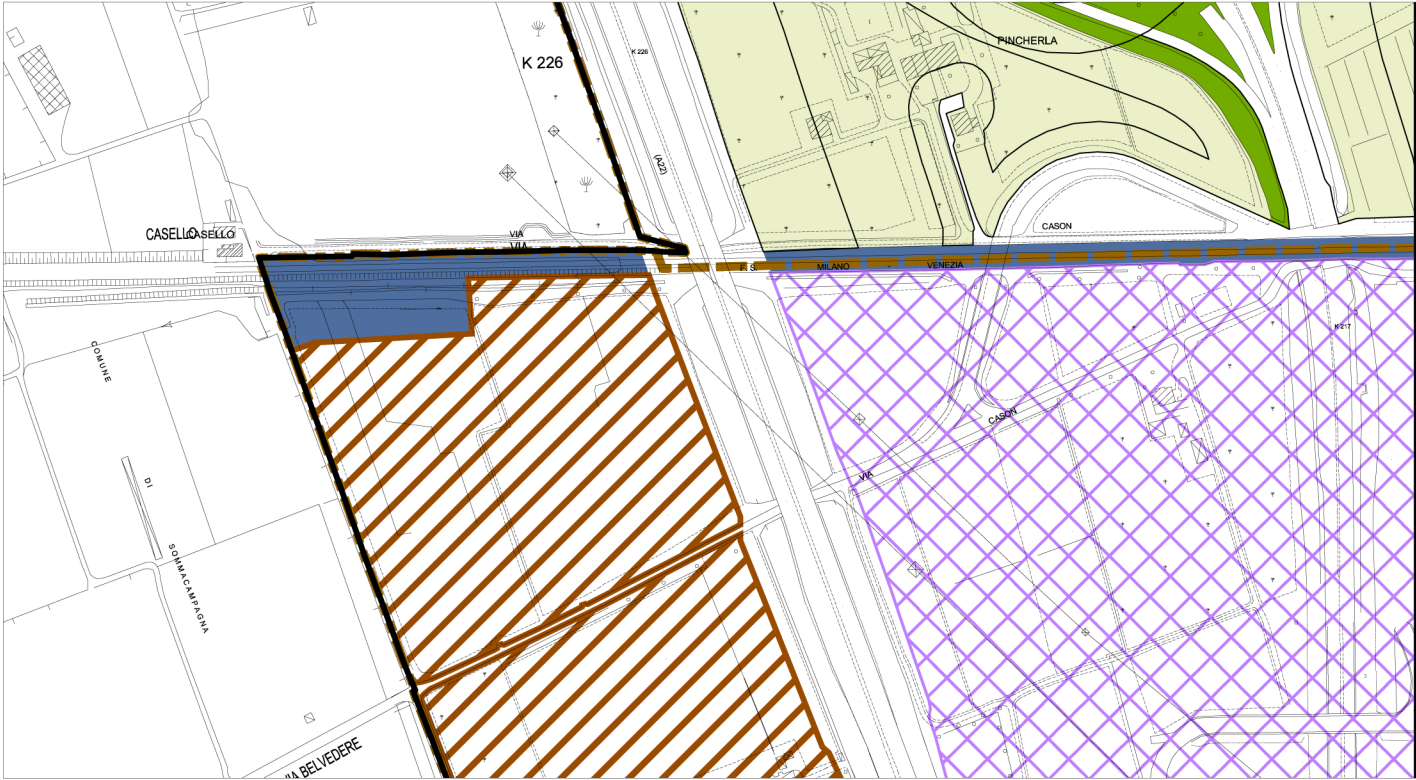

	SERVIZI PRIVATI DI INTERESSE COLLETTIVO E GENERALE NON CONVENZIONATI Art. 125 - Art. 126 - Art. 127 - Art. 128
Attrezzature specialistiche (parte 2^ - titolo 3^ - Capo 4^)	
	ZONA FIERISTICA Art. 130
	M - MILITARE Art. 131
	F - FERROVIARIA Art. 132
	A - AEROPORTUALE Art. 133
	CENTRO STORICO MAGGIORE Art. 81
	CENTRI STORICI MINORI Art. 84
	CORTI RURALI CON CODICE Art. 99
	FORTI OTTOCENTESCHI Art. 91
	EDIFICI DI VALORE AMBIENTALE Art. da 93 a 98
	Ville Venete - Liberty - Architettura del Novecento
	Edifici del PTRC - Archeologia Industriale
	UNITA' D'INTERVENTO E SPAZI SCOPERTI Art. 71 e 93
	GIARDINI STORICI Art. 41
La città esistente (parte 2^ - titolo 2^ - capo 1^)	
	TESSUTO DI CARATTERE TESTIMONIALE CON DOMINANTE EDIFICAZIONE CONTINUA SU FRONTE STRADA Art. 103
	CONTESTO DI ALTISSIMA TUTELA Art. 81
	CONTESTO DI RILEVANTE TUTELA Art. 81 e
	CONTESTO DI VALORE STORICO ARCHITETTONICO Art. 81 e
	CONTESTO DI RECENTE FORMAZIONE Art. 81 e
	AMBITO DI PROGETTAZIONE DEI PROGRAMMI COMPLESSI Art. 114
	AMBITO DEL PARCO DELLE MURA MAGISTRALI Art. 135

PIANO DEGLI INTERVENTI VIGENTE

STATO MODIFICATO