



COROGRAFIA 1:25.000

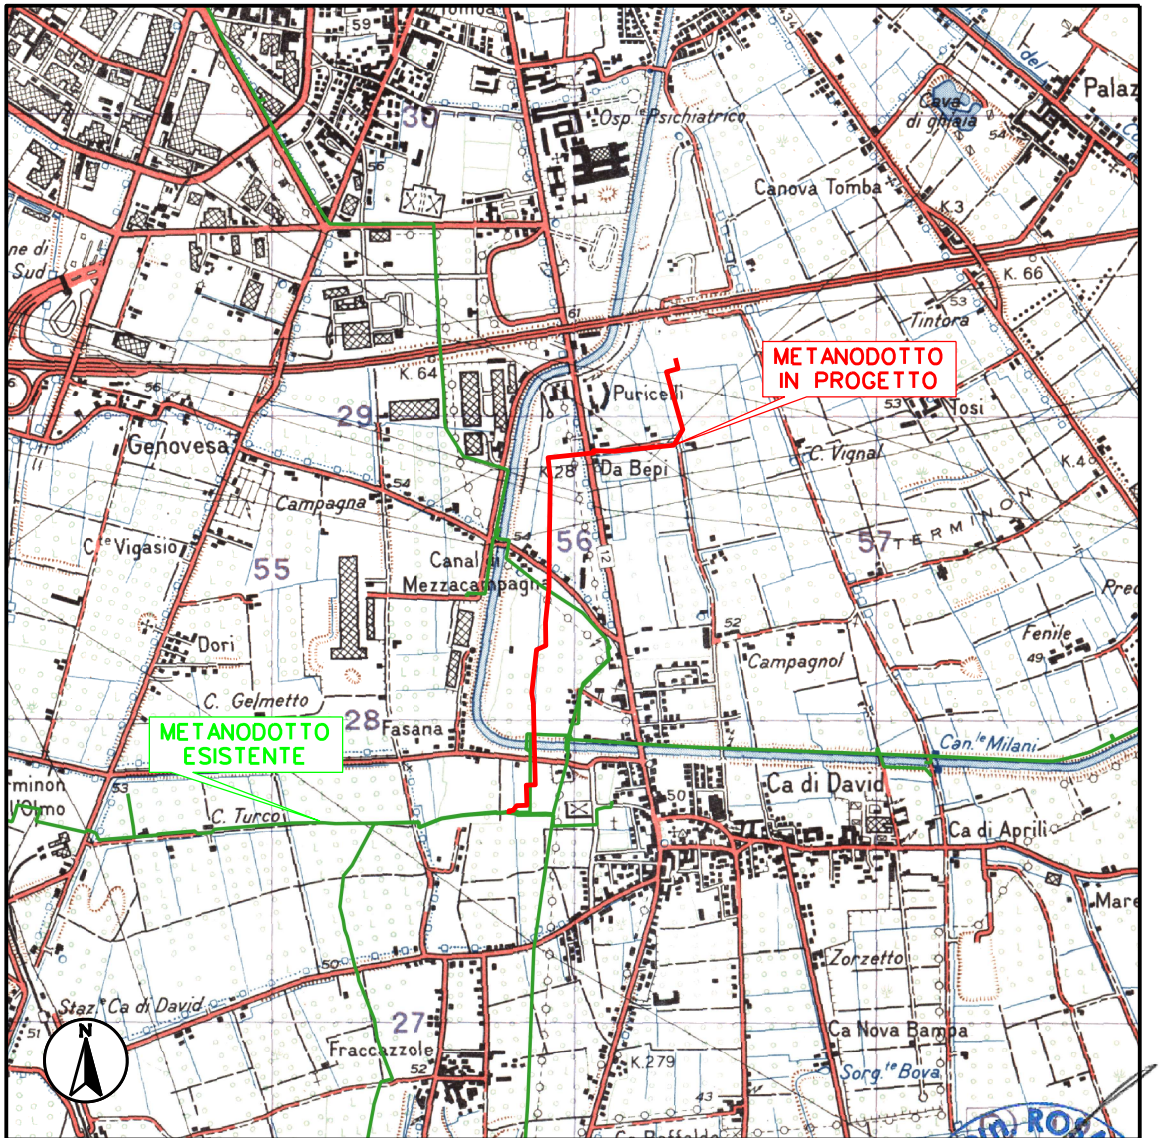


4	14/12/2023	IV EMISSIONE PER PERMESSI PER SPOSTAMENTO PIDA		GALLUZZO	ESPOSITO	ROSCIGNO
3	25/08/2023	III EMISSIONE PER PERMESSI PER MODIFICHE TRACCIATO E NOTE PE		GALLUZZO	ESPOSITO	ROSCIGNO
2	12/06/2023	II EMISSIONE PER PERMESSI A SEGUTO DI INDICAZIONI SRG		GALLUZZO	ESPOSITO	ROSCIGNO
1	17/03/2023	EMISSIONE PER PERMESSI		GALLUZZO	ESPOSITO	ROSCIGNO
0	25/01/2023	EMISSIONE PER COMMENTI		GALLUZZO	ESPOSITO	ROSCIGNO
REV.	DATA	DESCRIZIONE		DISEGN.	CONTR.	APPROV.
Committente			Progettista		SO. R. I. T. <i>Società per la realizzazione di infrastrutture sul territorio</i>	
Cod. Tecnico: 21313 PROGETTAZIONE METANODOTTO ALLACCIAMENTO V-RETI S.P.A. DN 200 (8") DP 75 bar				DISEGNO 02-NOR-280-INQ		
				REVISIONE		
				COMMESSA: NQ/R22191/L01		
Comune di: VERONA				Scala 1:10000-4000		
CTR, ORTOFOTO, PLANIMETRIA CATASTALE STRALCI				sostituisce il sostituito dal		


Il presente disegno e' di proprieta' aziendale - La societa' tutelera' i propri diritti a termine di legge.

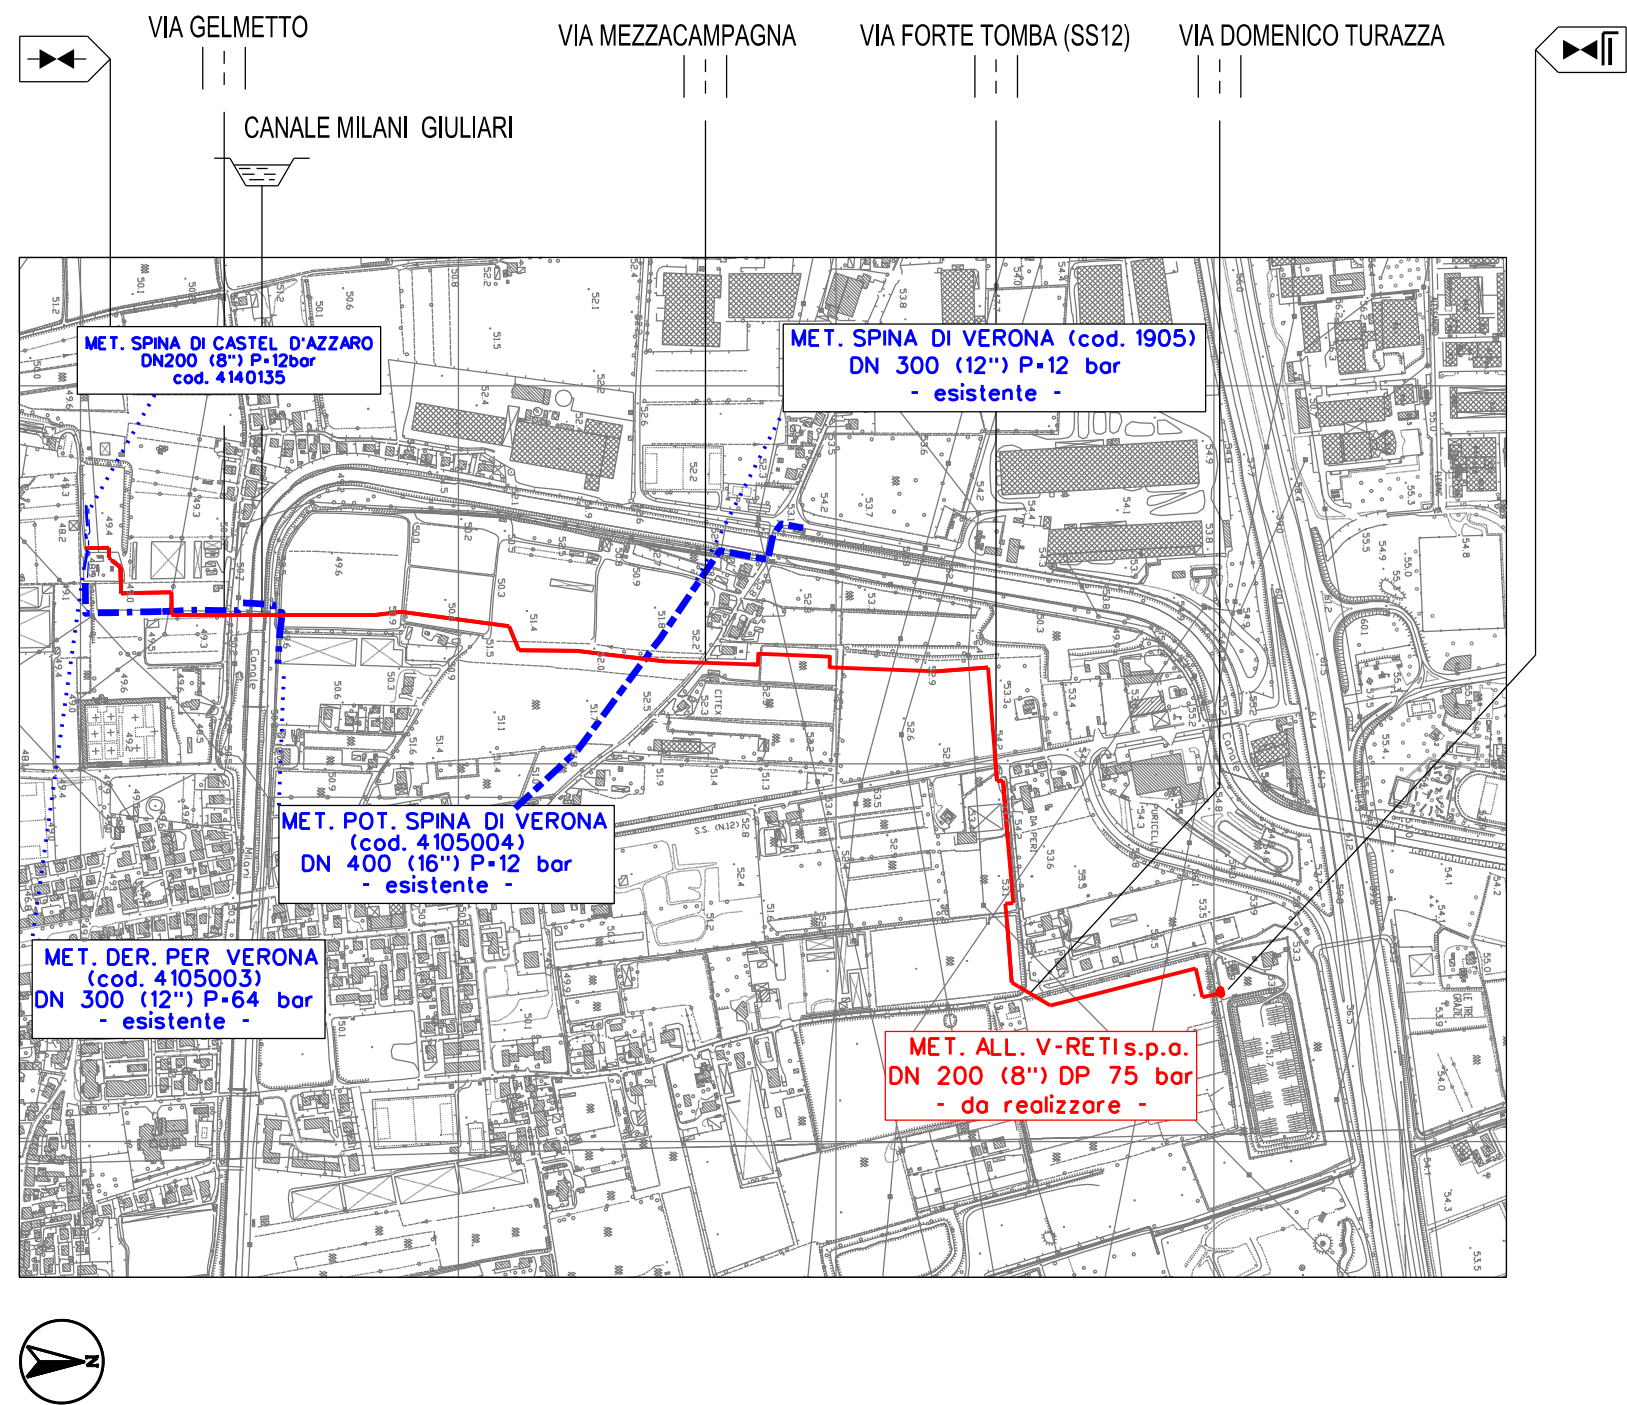

Il presente disegno e' di proprieta' aziendale - La societa' tutelera' i propri diritti a termine di legge.

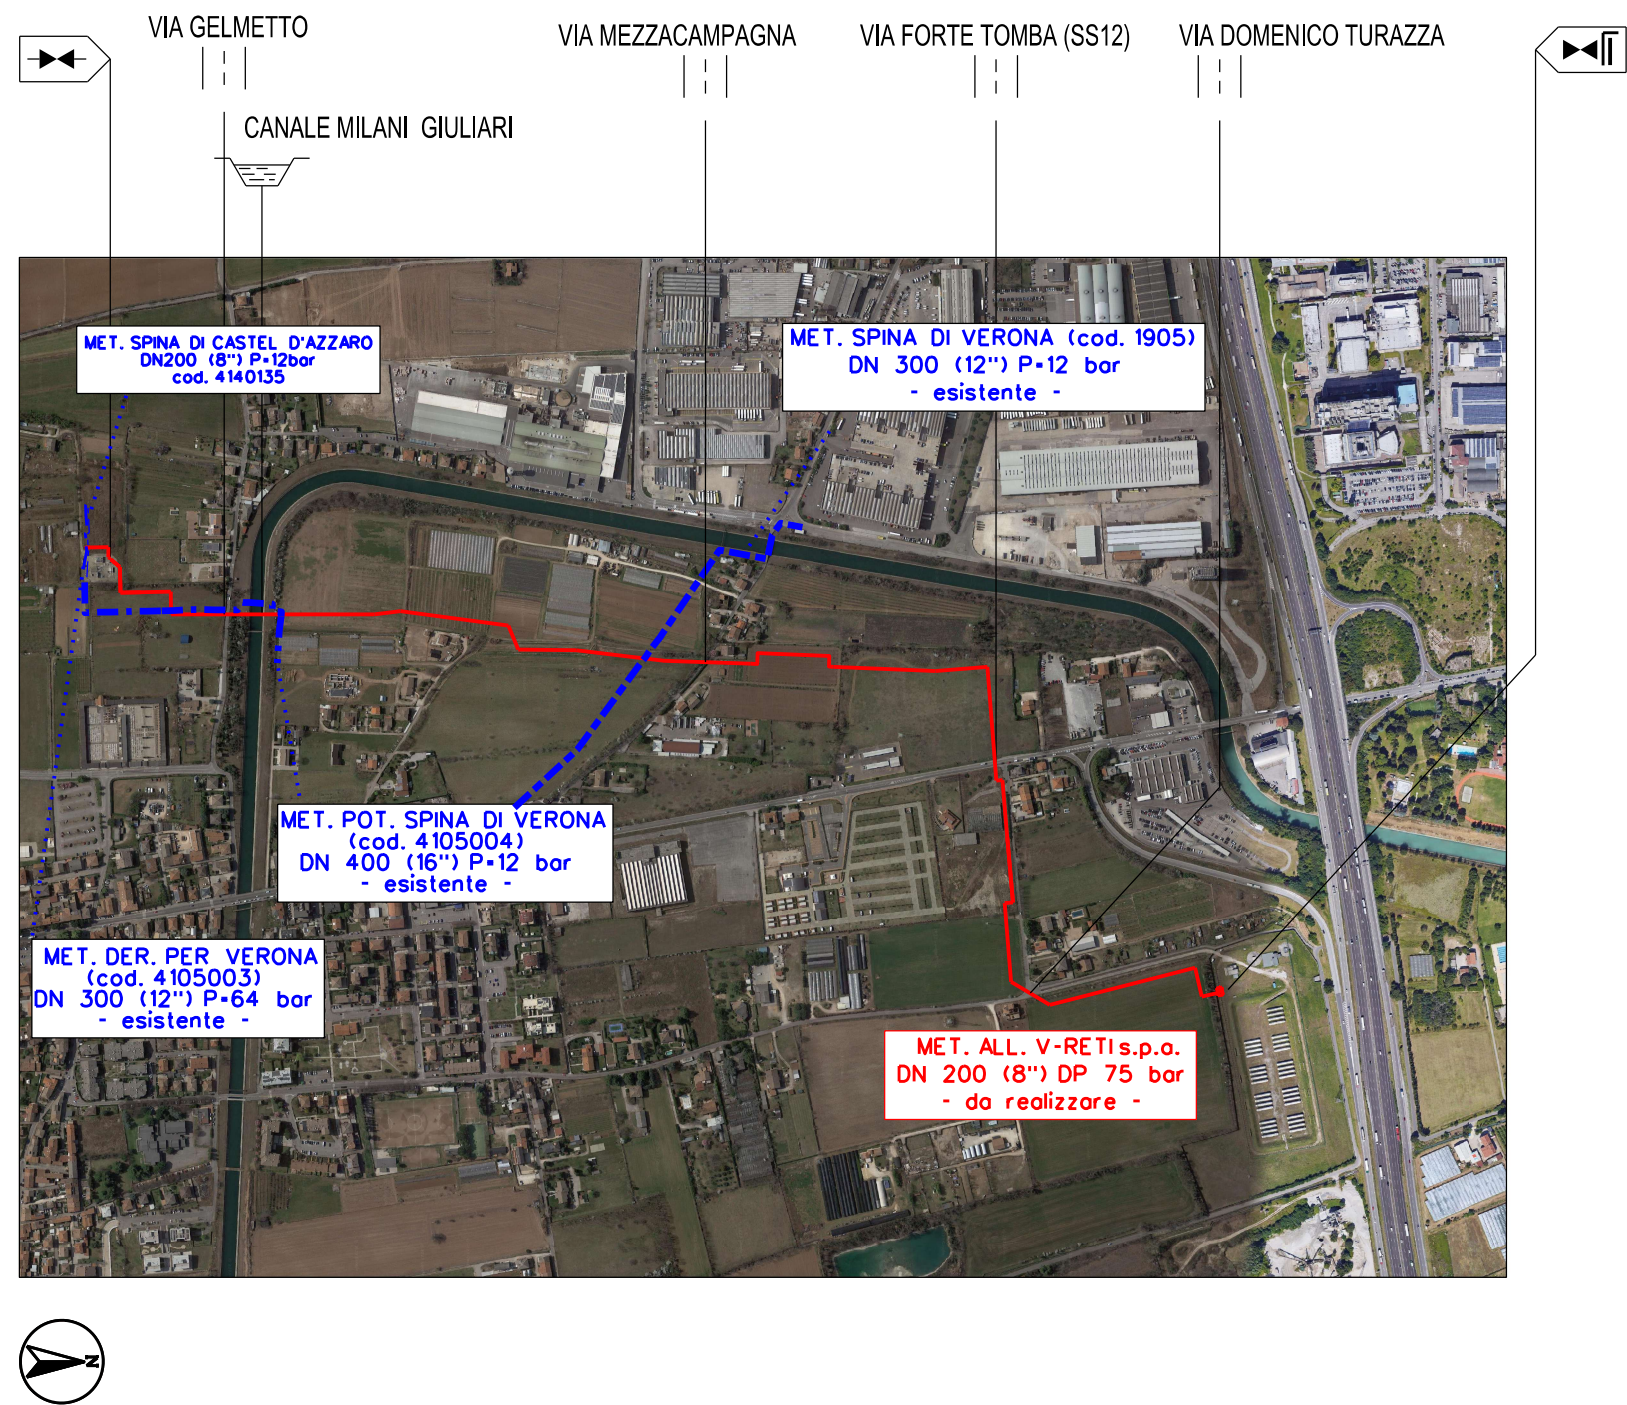

Il presente disegno e' di proprieta' aziendale - La societa' tutelera' i propri diritti a termine di legge.

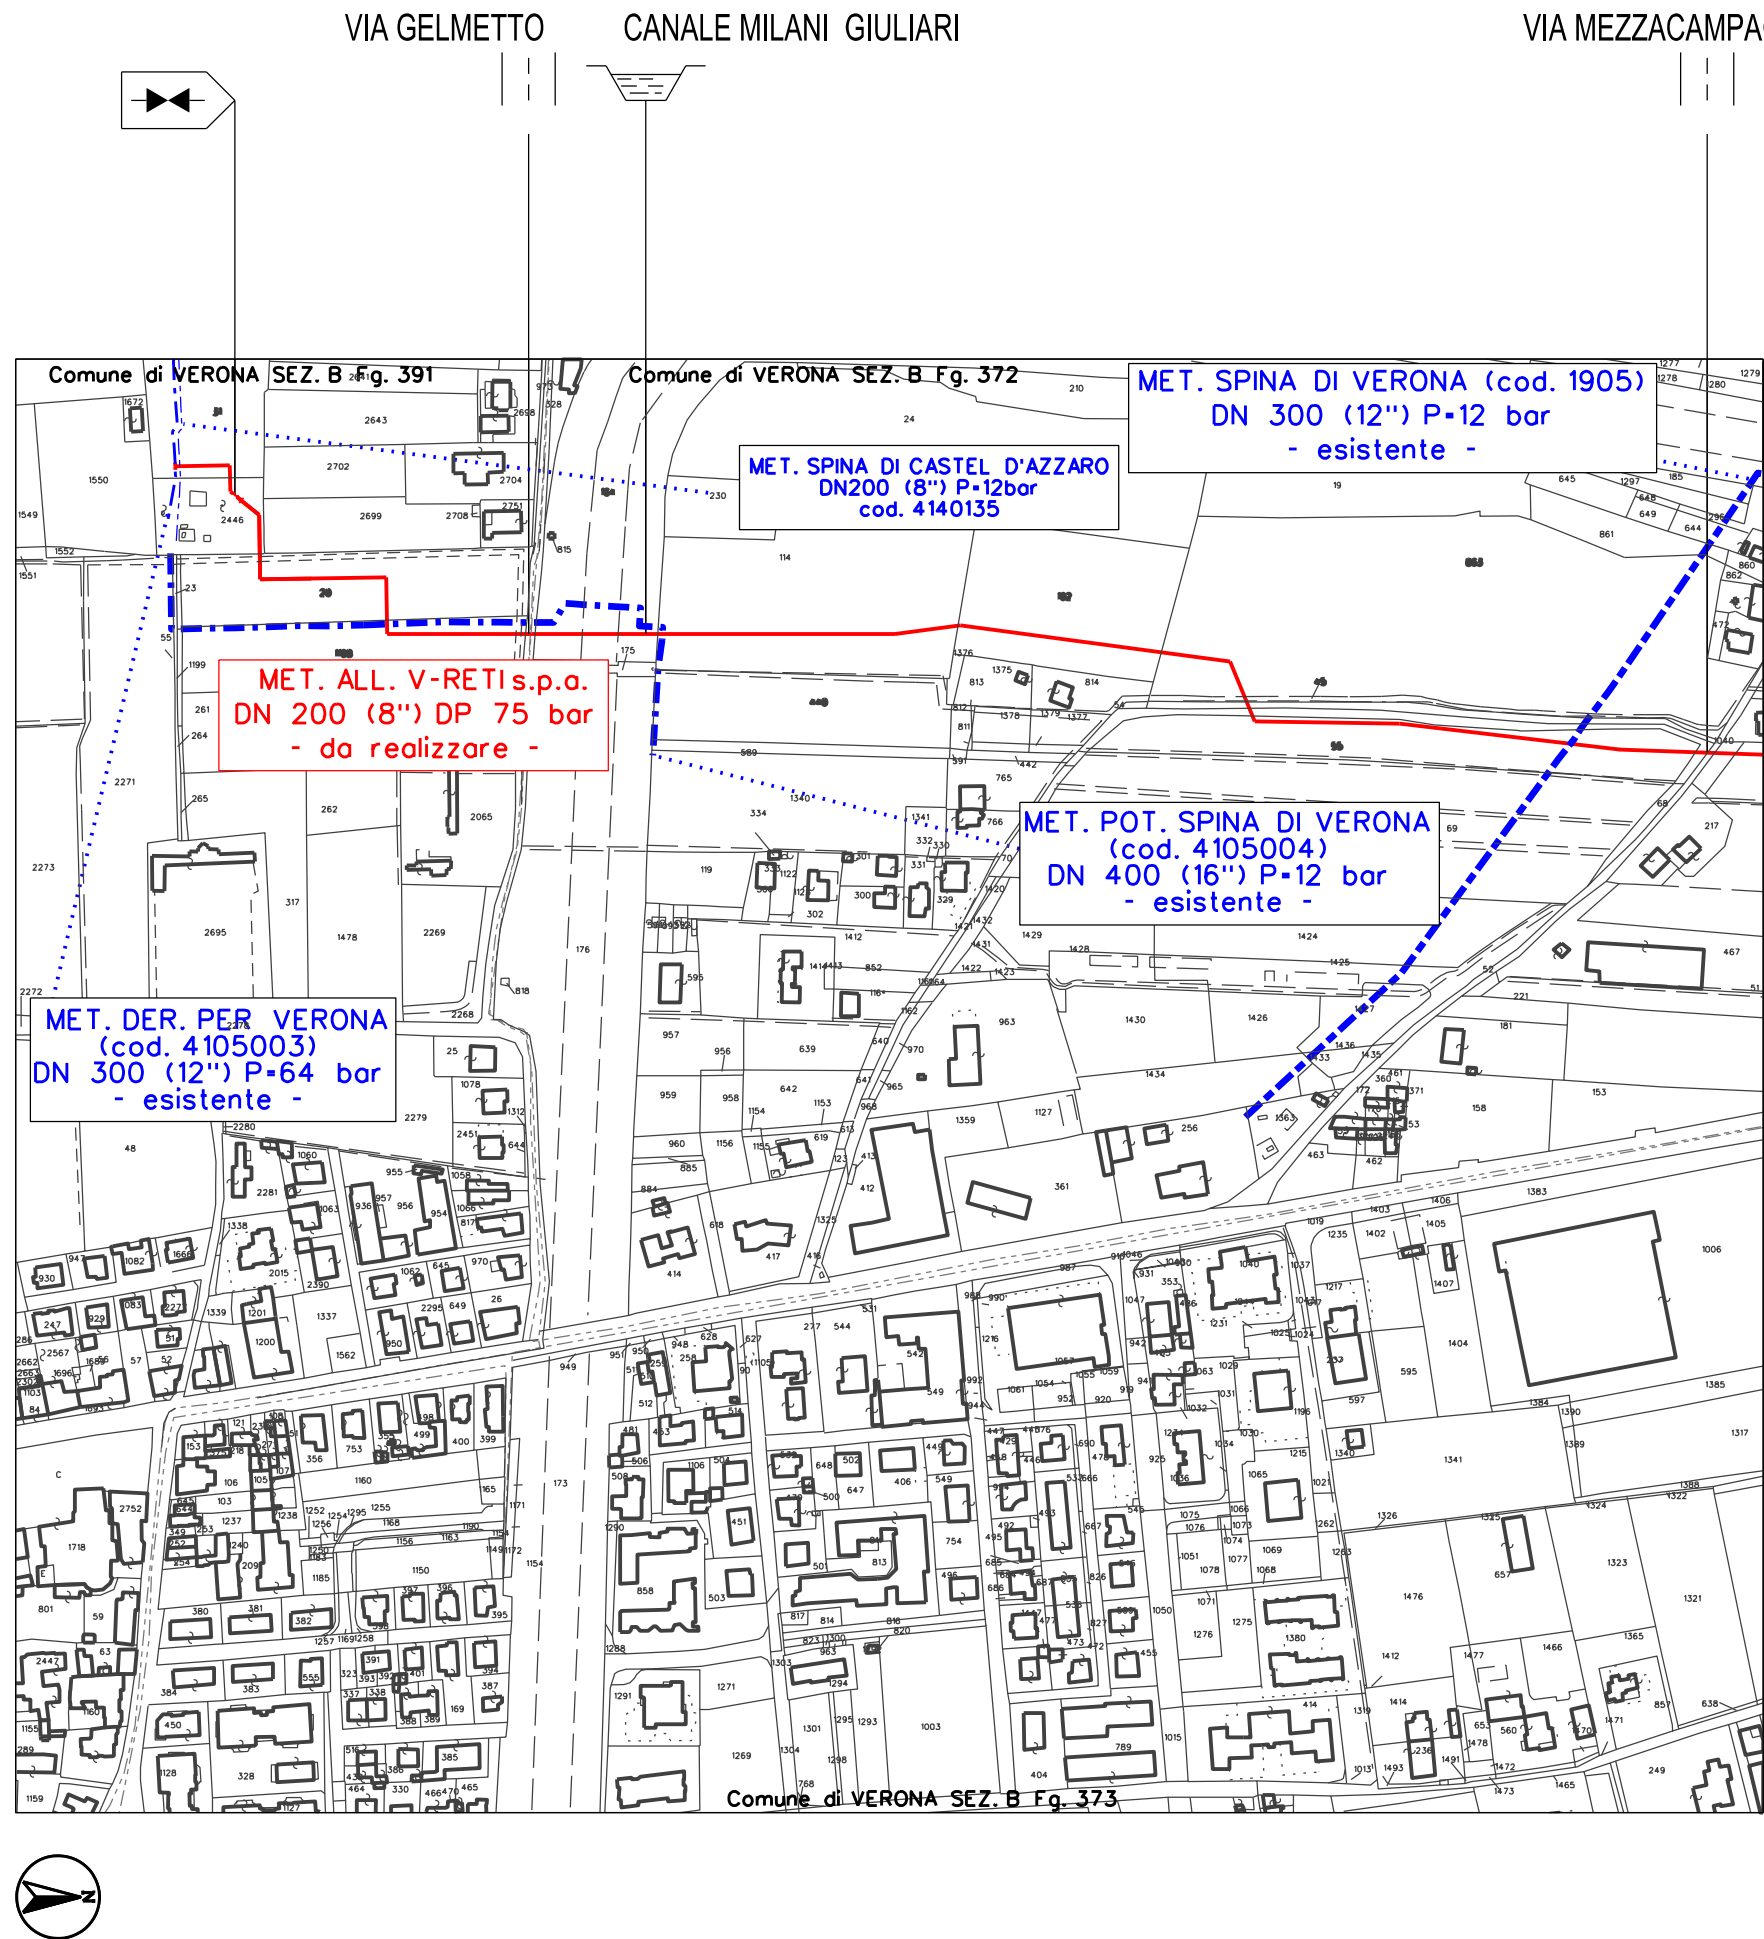

Il presente disegno e' di proprieta' aziendale - La societa' tutelera' i propri diritti a termine di legge.



VIA MEZZACAMPAGNA

VIA FORTE TOMBA (SS12)

VIA DOMENICO TURAZZA

