



Il presente disegno e' di proprieta' aziendale - La societa' tutelera' i propri diritti a termine di legge.


STRALCIO PLANIMETRIA CATASTALE
SCALA 1:2000

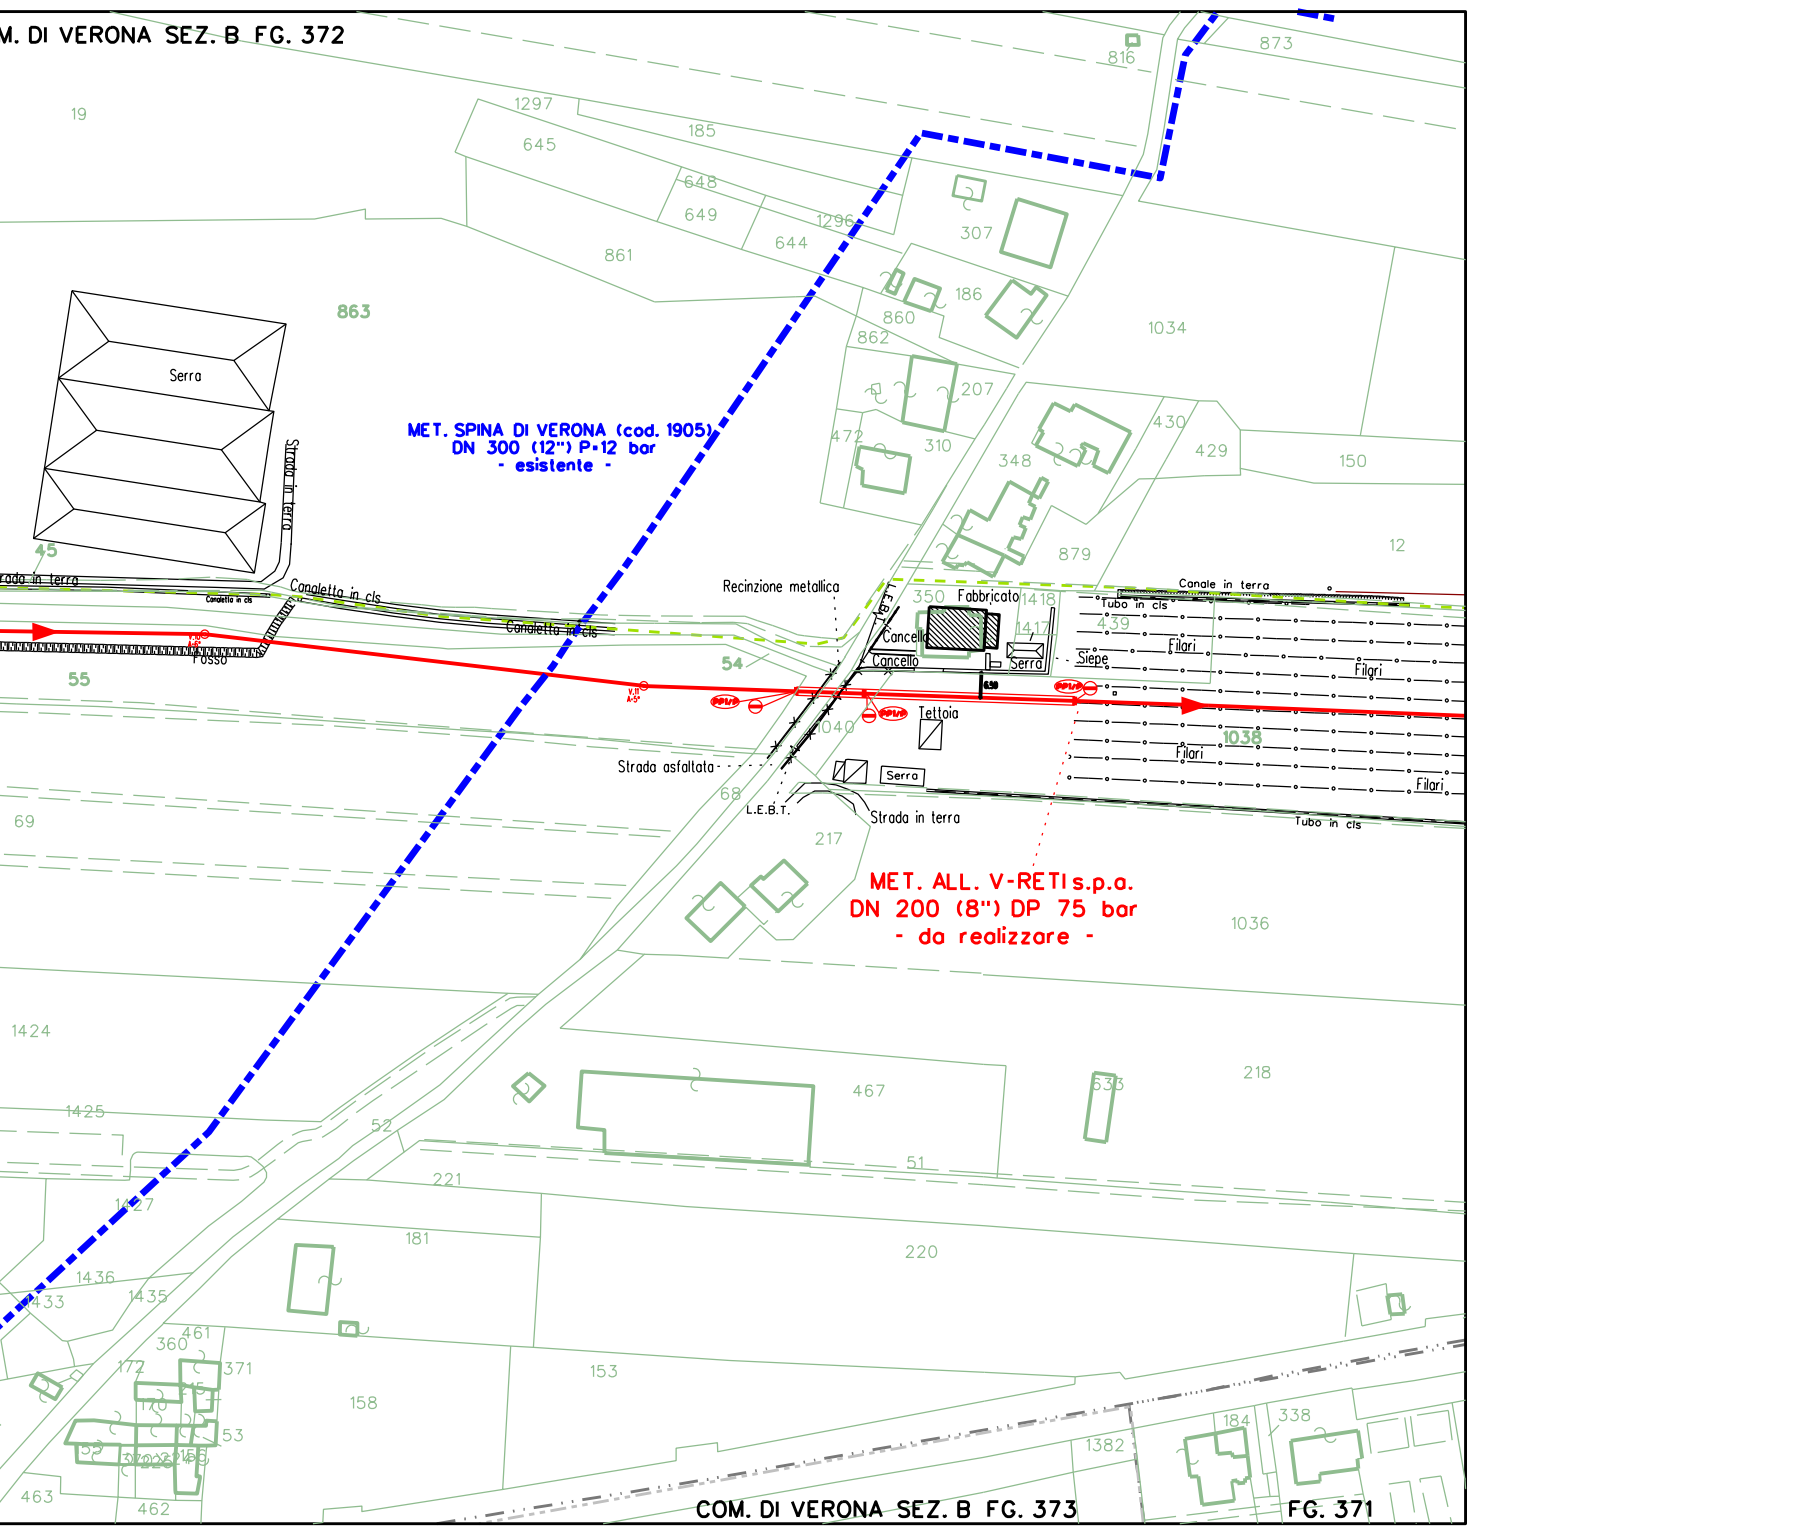

PARTICOLARE A
Particolare setto di separazione realizzato con tubo di protezione
SCALA 1:20

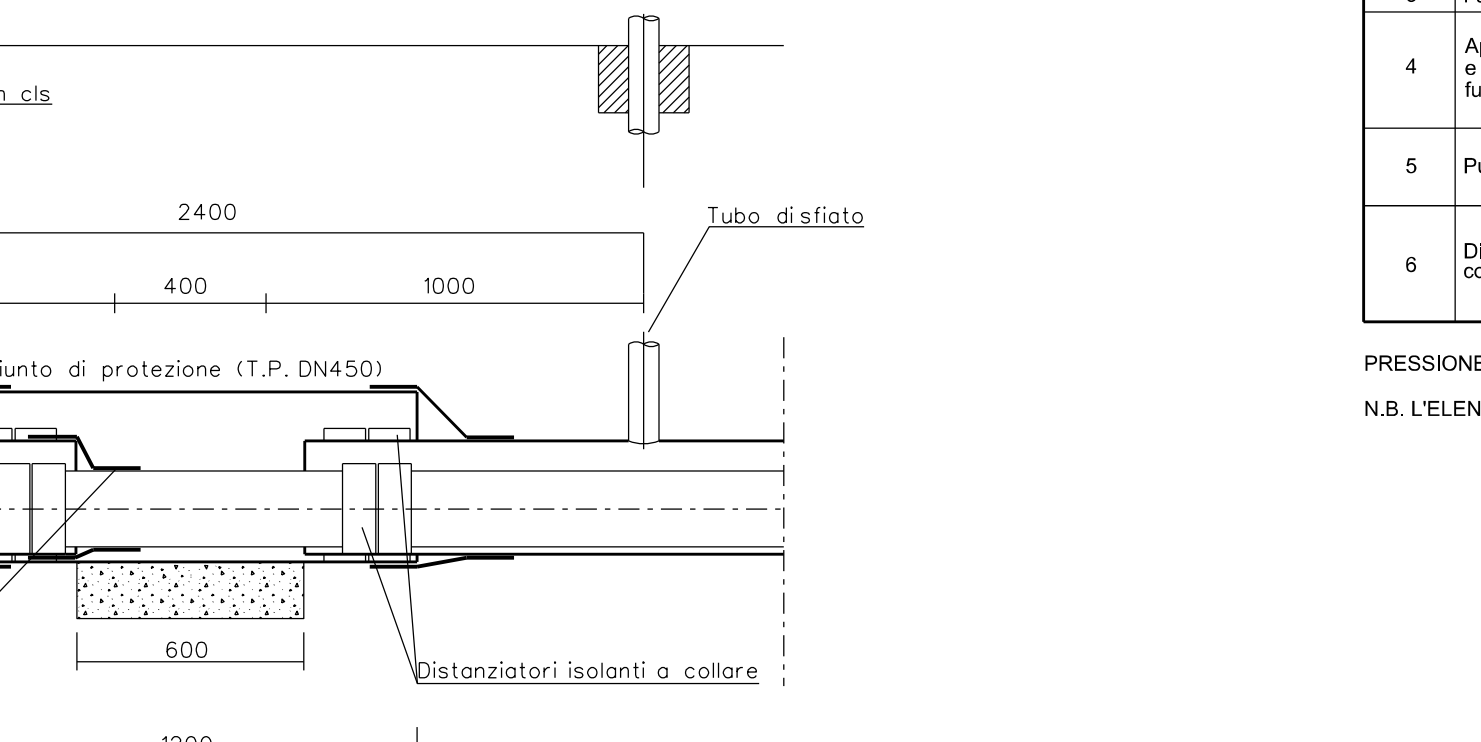

SEZIONE A-A'
DI PROGETTO
SCALA 1:200

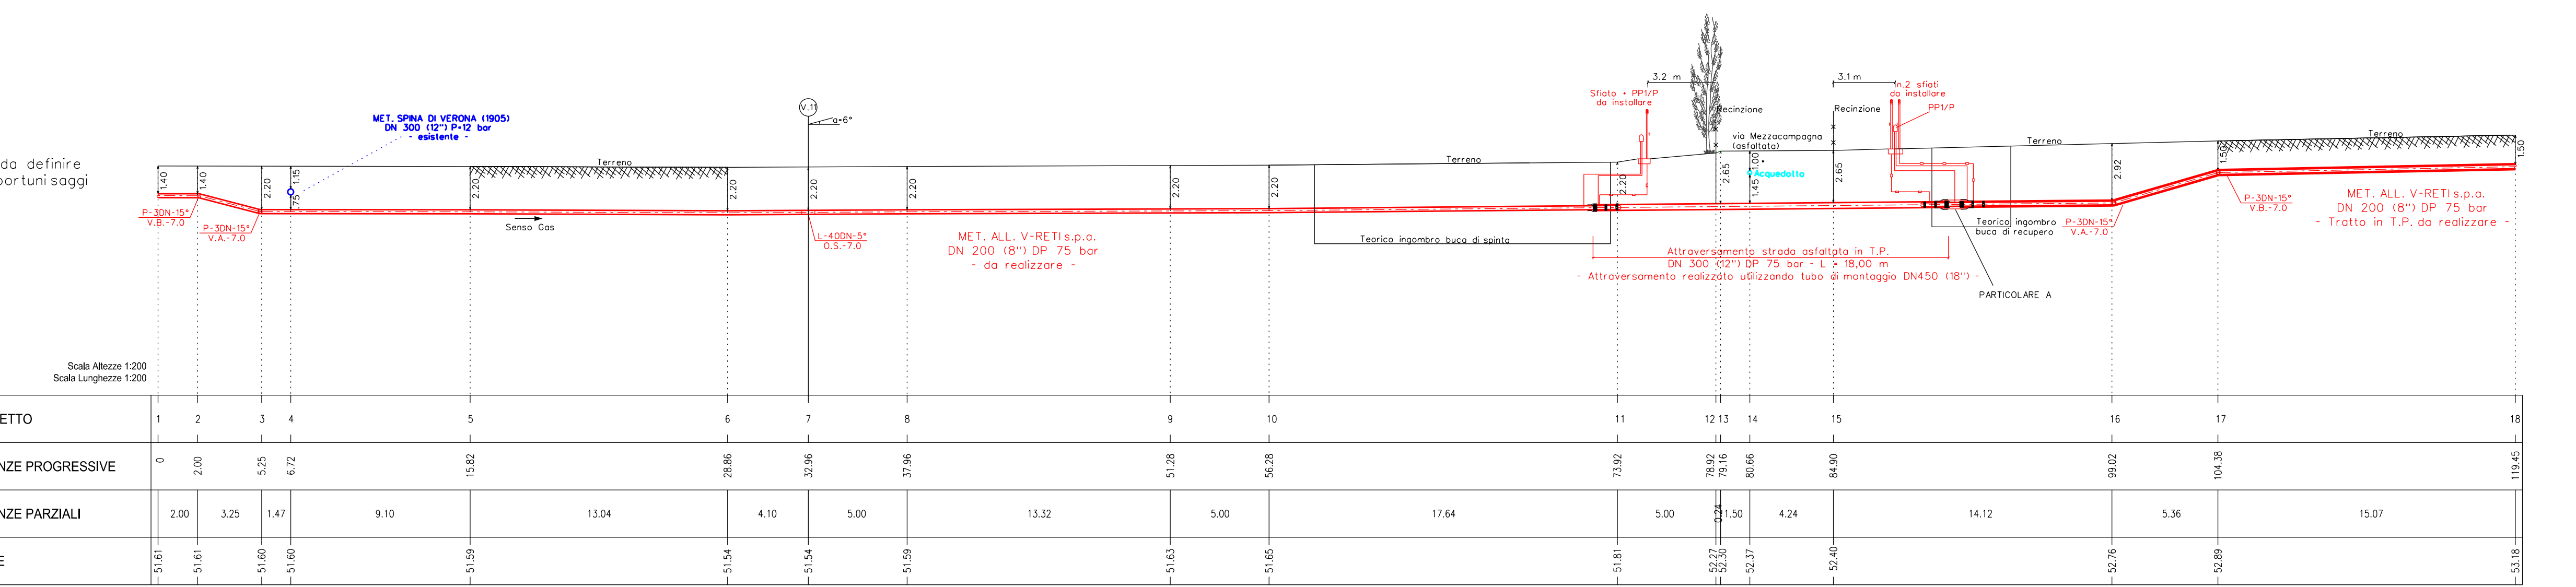

* Profondita' da definire
tramite opportuni saggi

40
▽

Scala Altezze 1:200
Scala Lunghezze 1:200

PICCHETTO

DISTANZE PROGRESSIVE

DISTANZE PARZIALI

QUOTE

1	2	3	4	5	6	7	8	9	10	11	12	13	14	15	16	17	18
0	2,00	3,25	6,72	15,82	28,86	32,96	37,96	51,28	56,28	73,92	78,92	80,86	84,90	99,02	104,38	119,05	119,05
2,00	3,25	1,47	9,10	13,04	4,10	5,00	13,32	5,00	17,64	5,00	14,12	5,36	15,07				
51,61	51,61	51,60	51,60	51,59	51,54	51,54	51,59	51,63	51,65	51,61	51,57	52,37	52,40	52,36	52,89	53,18	53,18

NOTE P.E. PROTEZIONE PASSIVA:

- Tutti i pezzi speciali dovranno essere trattati secondo la spec. C.09.05.01;
- Le fasce termorestringenti da utilizzare sui giunti di saldatura (su tubazione non in esercizio) sono del tipo C50 con primer (A.7.10.99);
- Le fasce termorestringenti da utilizzare sui giunti di saldatura (su tubazione in esercizio/punti di inserimento) sono del tipo C30 (A.07.10.99);

* I sottoservizi riportati sono stati desunti da sopralluogo
visivo in campo e, pertanto la natura degli stessi e la
posizione precisa piano-altimetrica dovrà essere verificata
mediante una campagna di indagine più accurata e con
eventuali saggi

SEZIONE A-A'
DI PROGETTO
SCALA 1:200

PRESSIONE MAX DI ESERCIZIO 75 bar

N.B. L'ELENCO MATERIALI DI CUI SOPRA E' RELATIVO SOLO ALL'ATTRAVERSSAMENTO DELLA STRADA ASFALTATA

ELENCO MATERIALI ATTRAVERSSAMENTO IN TRIVELLA-SPINGITUBO

Pos

DESCRIZIONE

materiale

quantita'

STD

1

Condotta DN 200 (8")

Spess. linea mm 7,0

CL IV (grado

EN L360 NB/MB)

18,00

Gasd. A.01.04.01

2

Fasce termorestringenti

DN 300 (12") x DN 200 (8")

2

Gasd. A.02.02.11

3

Apparecchio di sifato

e presa segnalazione

fuga gas

2

Gasd. A.06.02.02

4

Punto di misura P.E.

Cassetta a piantana

1

Gasd. A.07.01.05

5

Distanziatori isolanti a collare

con fissaggi ad incastro

20

Gasd. A.01.01.06

ELENCO MATERIALI SETTO DI PROTEZIONE

Pos

DESCRIZIONE

materiale

quantita'

STD

1

Condotta per Giunto di

Protezione DN 450 (18")

Spess. linea mm 7,9

CL IV (grado

EN L360 NB/MB)

1,20

Gasd. A.01.01.16

2

Fasce termorestringenti

DN 450 (18") x DN 300 (12")

2

Gasd. A.02.02.11

3

Distanziatori isolanti a collare

con fissaggi ad incastro

 2 |