


COROGRAFIA 1:25.000

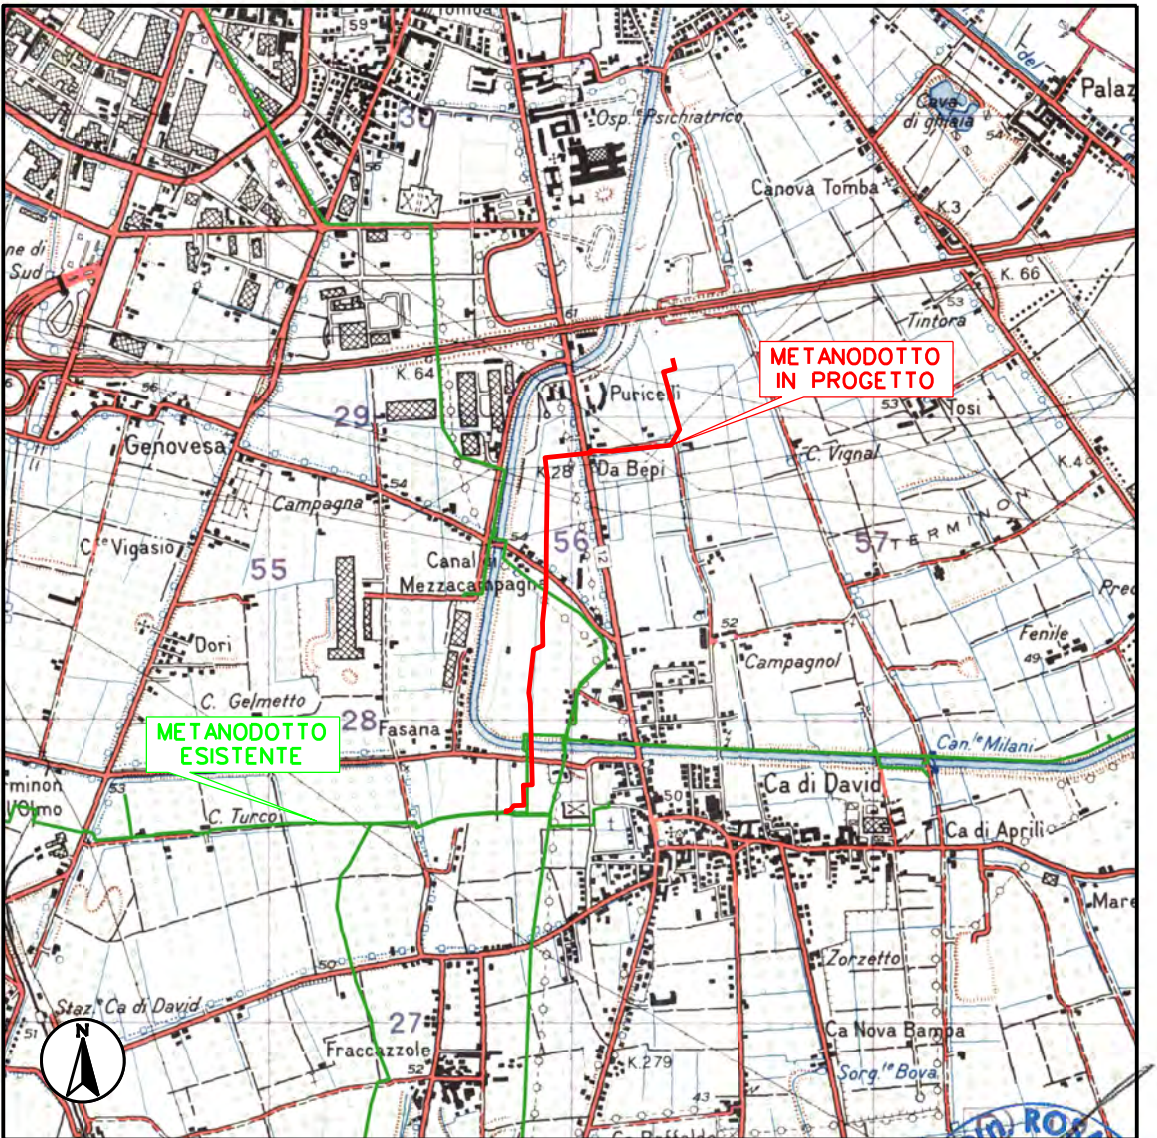

4	14/12/2023	IV EMISSIONE PER PERMESSI PER SPOSTAMENTO PIDA	GALLUZZO	ESPOSITO	ROSCIGNO
3	25/08/2023	III EMISSIONE PER PERMESSI PER MODIFICHE TRACCIATO E NOTE PE	GALLUZZO	ESPOSITO	ROSCIGNO
2	12/06/2023	II EMISSIONE PER PERMESSI A SEGUTO DI INDICAZIONI SRG	GALLUZZO	ESPOSITO	ROSCIGNO
1	17/03/2023	EMISSIONE PER PERMESSI	GALLUZZO	ESPOSITO	ROSCIGNO
0	25/01/2023	EMISSIONE PER COMMENTI	GALLUZZO	ESPOSITO	ROSCIGNO

REV.	DATA	DESCRIZIONE	DISEGN.	CONTR.	APPROV.
------	------	-------------	---------	--------	---------

Committente



Progettista



SO. R. I. T. Società per la
realizzazione di
infrastrutture su
territorio

DISFGNO

14-NOR-280-PI

Cod. Tecnico: 21313

**PROGETTAZIONE METANODOTTO
ALLACCIAMENTO V-RETI S.P.A.
DN 200 (8") DP 75 bar**

REVISIONE

0	1	2	3	4		

COMMESSA: **NQ/R22191/L01**

Comune di: VERONA

PIANO DEGLI INTERVENTI - STRALCI

Scala **1:10000**


sostituisce il
sostituito dal

Il presente disegno e' di proprieta' aziendale - La societa' tutelera' i propri diritti a termine di legge.

LEGENDA

- MET. ALL. V-RETIs.p.a. DN 200 (8") DP 75 bar - da realizzare -
- MET. DER. PER VERONA (cod. 4105003) DN 300 (12") P-64 bar - esistente -
- MET. POT. SPINA DI VERONA (cod. 4105004) DN 400 (12") P-12 bar - esistente -
- MET. SPINA DI VERONA (cod. 1905) DN 300 (12") P-12 bar - esistente -

Stralcio Tav 4_14-15-18 - Disciplina Regolativa Zonizzazione

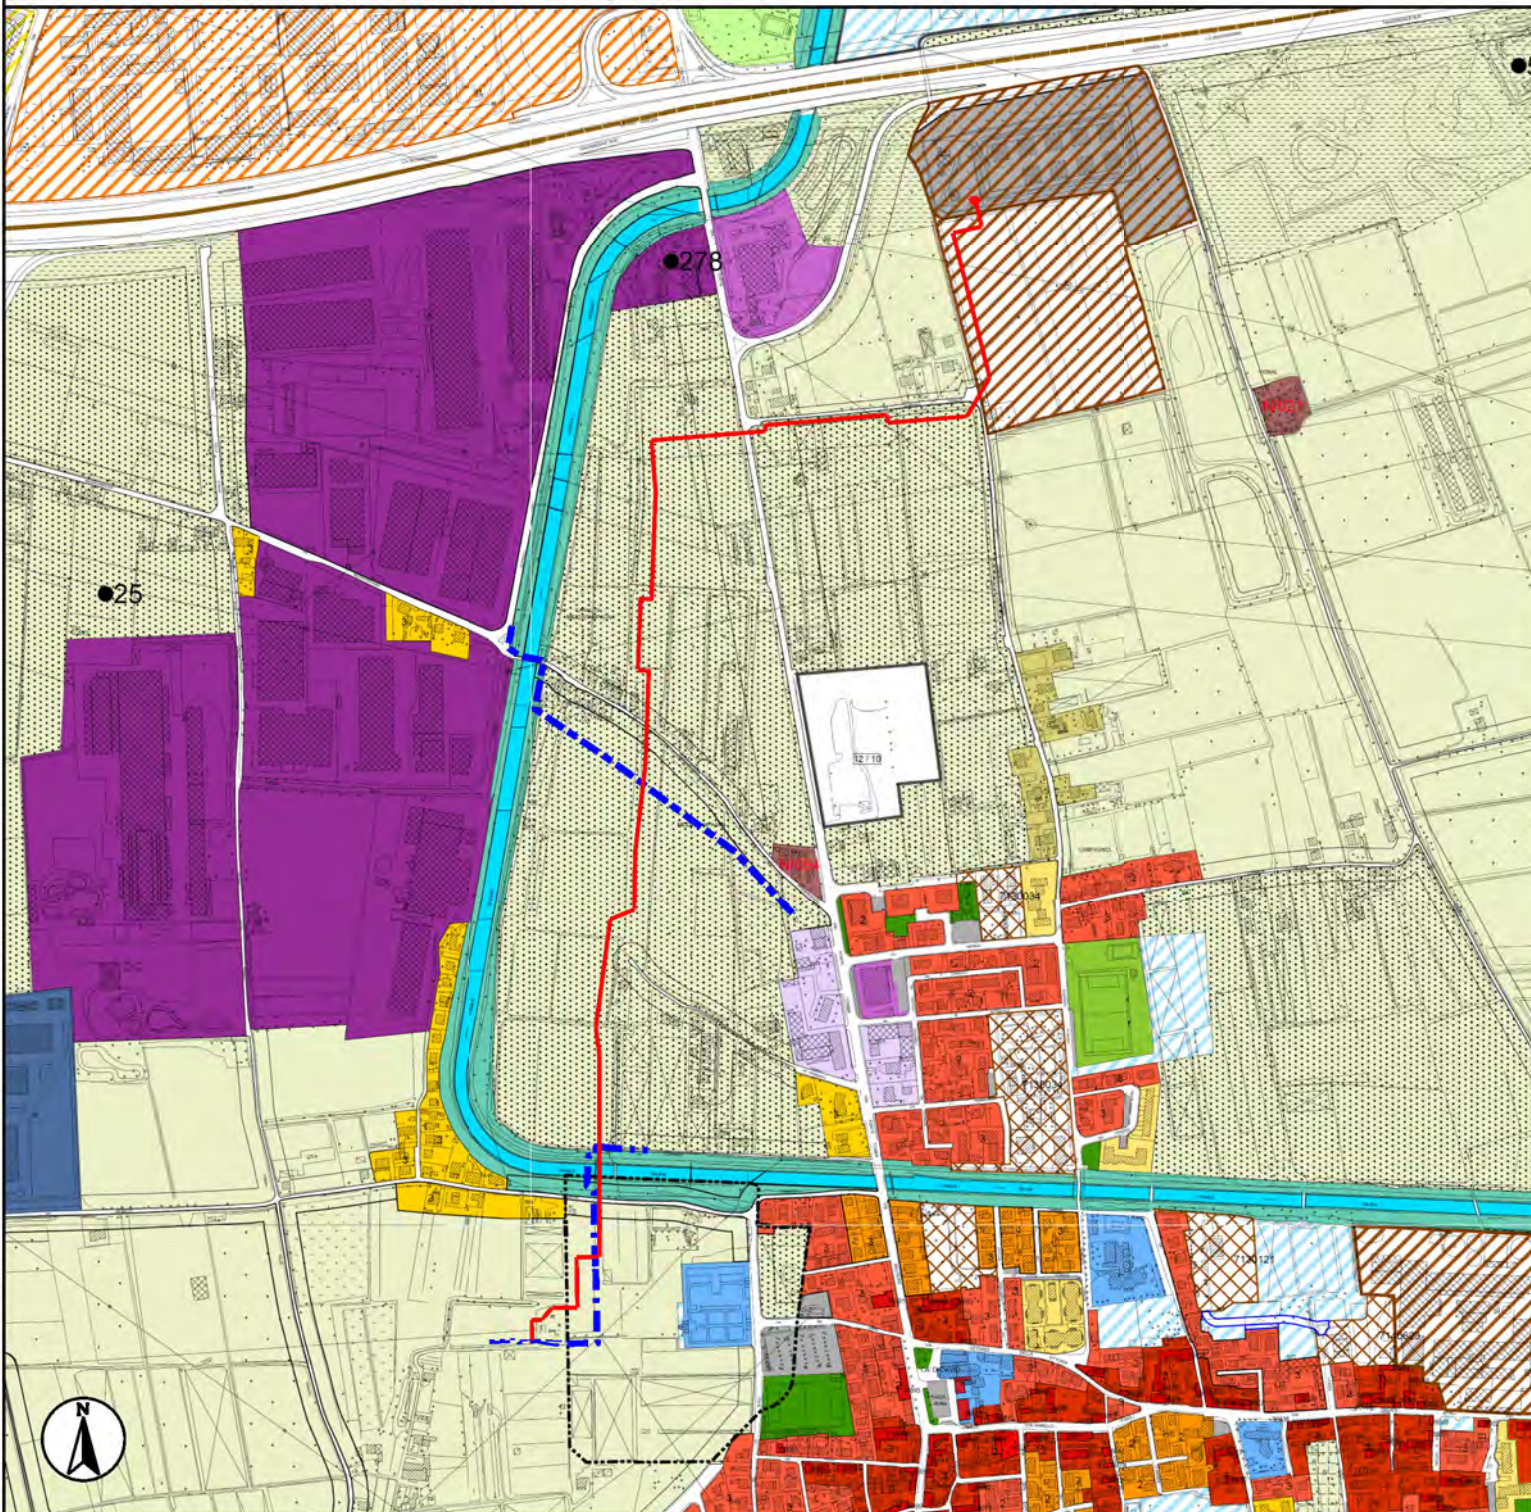

Comune

VERONA

Provincia

VERONA

L'AREA OGGETTO DI INTERVENTO RICADE NEL COMUNE DI VERONA IN:

- ZONA A PREVALENTE DESTINAZIONE AGRICOLA;
- Sub-ambito agricolo di ammortizzazione e transizione;
- ATTREZZATURE TECNOLOGICHE;
- AMBITO DI PROGETTAZIONE DEI PROGRAMMI COMPLESSI;
- FASCE VEGETATE LUNGO LE RIPE ED I TERRAZZAMENTI ALLUVIONALI;
- FASCIA DI RISPETTO CIMITERIALE, MILITARE E ISTITUTI DI PENA;
- CORSI D'ACQUA.



PIANO DEGLI INTERVENTI - STRALCI

DIS. 14-NOR-280-PI

FG. 2 di 6

SCALA 1:10000

NQ/R22191/L01

Territorio agricolo (parte 2^ - titolo 4^ - capo 2^)

- ZONA A PREVALENTE DESTINAZIONE AGRICOLA: Art. 141
- Sub-ambito agricolo di ammortizzazione e transizione Art. 142
- Sub ambito Agricolo di Area di Mitigazione Art. 143
- Sub ambito Agricolo di Area delle Risorgive Art. 144

SISTEMA DEI SERVIZI

Aree ed attrezzature pubbliche (o di uso pubblico) o private convenzionate ESISTENTI (Art. 122)

- AREE PER VERDE PUBBLICO, VERDE ATTREZZATO E ORTI URBANI Art. 122 c. 2
- PARCHI PUBBLICI Art. 123 c. 2 - Art. 124 c. 4.2
- ATTREZZATURE DI INTERESSE GENERALE Art. 122 c. 1, c. 4, c. 5
Art. 123 c. 3
Art. 124 c. 4.1, c. 4.3, c. 4.4, c. 4.5
- PARCHEGGI Art. 122 c. 3 - Art. 123 c. 5
- ZONA FIERISTICA Art. 130
- M - MILITARE Art. 131
F - FERROVIARIA Art. 132
A - AEROPORTUALE Art. 133
- ATTREZZATURE TECNOLOGICHE Art. 124 c. 3

SISTEMA INSEDIATIVO

La città storica (parte 2^ - titolo 1^)

- CENTRO STORICO MAGGIORE
CENTRI STORICI MINORI Art. 81
Art. 84
- CORTI RURALI CON CODICE Art. 99
- FORTI OTTOCENTESCHI Art. 91
- EDIFICI DI VALORE AMBIENTALE
Ville Venete - Liberty - Architettura del Novecento
Edifici del PTRC - Archeologia Industriale Art. da 93 a 98
- UNITA' D'INTERVENTO E SPAZI SCOPERTI Art. 71 e 93
- GIARDINI STORICI Art. 41
- CONTESTO DI ALTISSIMA TUTELA Art. 81
- CONTESTO DI RILEVANTE TUTELA Art. 81 e Art. 84
- CONTESTO DI VALORE STORICO ARCHITETTONICO Art. 81 e Art. 84
- CONTESTO DI RECENTE FORMAZIONE Art. 81 e Art. 84
- AMBITO DI PROGETTAZIONE DEI PROGRAMMI COMPLESSI Art. 114
- AMBITO DEL PARCO DELLE MURA MAGISTRALI Art. 135

SISTEMA DELLE INFRASTRUTTURE PER LA MOBILITA'

- VIABILITA' DI PROGETTO Art. 182
- FASCE DI RISPETTO STRADALE Art. 26
- MAGNETE Art. 123
- ALLINEAMENTI STRADALI Art. 102
- Piani di Rischio Aeroporti di Boscomantico e Catullo Art. 52 comma 6
- ZONA A
- ZONA B
- ZONA C
- ZONA D

FASCE DI RISPETTO E CORSI D'ACQUA


- FASCE VEGETATE LUNGO LE RIPE ED I TERRAZZAMENTI ALLUVIONALI Art. 39
- FASCIA DI RISPETTO CIMITERIALE, MILITARE E ISTITUTI DI PENA Art. 26
- CORSI D'ACQUA Art. 39

Il presente disegno e' di proprieta' aziendale - La societa' tutelera' i propri diritti a termine di legge.

LEGENDA

- MET. ALL. V-RETIs.p.a. DN 200 (8") DP 75 bar - da realizzare -
- MET. DER. PER VERONA (cod. 4105003) DN 300 (12") P-64 bar - esistente -
- MET. POT. SPINA DI VERONA (cod. 4105004) DN 400 (12") P-12 bar - esistente -
- MET. SPINA DI VERONA (cod. 1905) DN 300 (12") P-12 bar - esistente -

Stralcio Tav 5_14-15-18 - Disciplina Operativa Zonizzazione

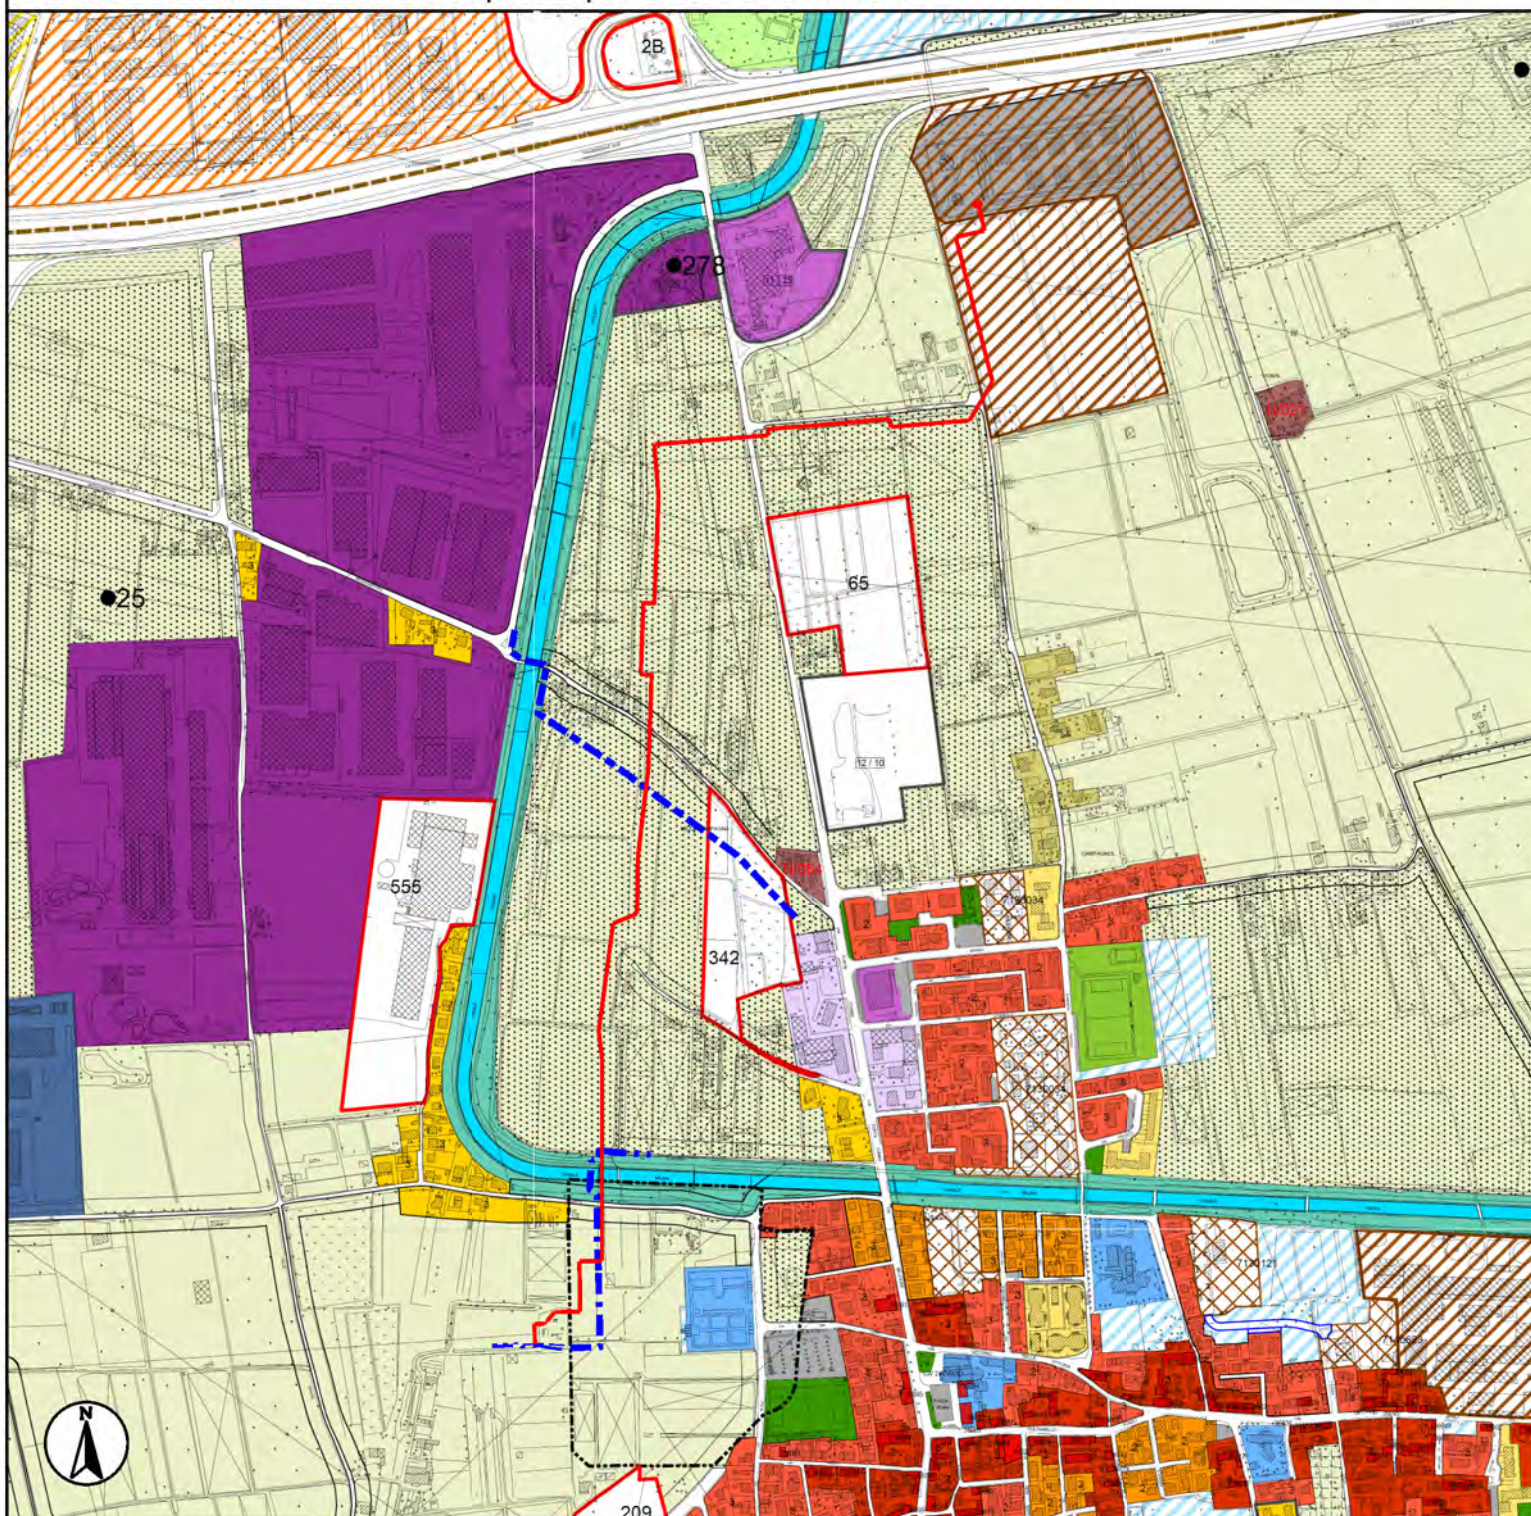

Comune	VERONA
Provincia	VERONA

L'AREA OGGETTO DI INTERVENTO RICADE NEL COMUNE DI VERONA IN:

- ZONA A PREVALENTE DESTINAZIONE AGRICOLA;
- Sub-ambito agricolo di ammortizzazione e transizione;
- ATTREZZATURE TECNOLOGICHE;
- AMBITO DI PROGETTAZIONE DEI PROGRAMMI COMPLESSI;
- FASCE VEGETATE LUNGO LE RIPE ED I TERRAZZAMENTI ALLUVIONALI;
- FASCIA DI RISPETTO CIMITERIALE, MILITARE E ISTITUTI DI PENA;
- CORSI D'ACQUA.



PIANO DEGLI INTERVENTI - STRALCI

SCALA 1:10000

DIS. 14-NOR-280-PI

FG. 3 di 6

NQ/R22191/L01

Territorio agricolo (parte 2^ - titolo 4^ - capo 2^)

- ZONA A PREVALENTE DESTINAZIONE AGRICOLA: Art. 141
- Sub-ambito agricolo di ammortizzazione e transizione Art. 142
- Sub ambito Agricolo di Area di Mitigazione Art. 143
- Sub ambito Agricolo di Area delle Risorgive Art. 144

SISTEMA DEI SERVIZI

Aree ed attrezzature pubbliche (o di uso pubblico) o private convenzionate ESISTENTI (Art. 122)

- AREE PER VERDE PUBBLICO, VERDE ATTREZZATO E ORTI URBANI Art. 122 c. 2
- PARCHI PUBBLICI Art. 123 c. 2 - Art. 124 c. 4.2
- ATTREZZATURE DI INTERESSE GENERALE Art. 122 c. 1, c. 4, c. 5
Art. 123 c. 3
Art. 124 c. 4.1, c. 4.3, c. 4.4, c. 4.5
- PARCHEGGI Art. 122 c. 3 - Art. 123 c. 5
- ZONA FIERISTICA Art. 130
- M - MILITARE Art. 131
F - FERROVIARIA Art. 132
A - AEROPORTUALE Art. 133
- ATTREZZATURE TECNOLOGICHE Art. 124 c. 3

SISTEMA INSEDIATIVO

La città storica (parte 2^ - titolo 1^)

- CENTRO STORICO MAGGIORE CENTRI STORICI MINORI Art. 81
Art. 84
- CORTI RURALI CON CODICE Art. 99
- FORTI OTTOCENTESCHI Art. 91
- EDIFICI DI VALORE AMBIENTALE
Ville Venete - Liberty - Architettura del Novecento
Edifici del PTRC - Archeologia Industriale Art. da 93 a 98
- UNITA' D'INTERVENTO E SPAZI SCOPERTI Art. 71 e 93
- GIARDINI STORICI Art. 41
- CONTESTO DI ALTISSIMA TUTELA Art. 81
- CONTESTO DI RILEVANTE TUTELA Art. 81 e Art. 84
- CONTESTO DI VALORE STORICO ARCHITETTONICO Art. 81 e Art. 84
- CONTESTO DI RECENTE FORMAZIONE Art. 81 e Art. 84
- AMBITO DI PROGETTAZIONE DEI PROGRAMMI COMPLESSI Art. 114
- AMBITO DEL PARCO DELLE MURA MAGISTRALI Art. 135

SISTEMA DELLE INFRASTRUTTURE PER LA MOBILITA'

- VIABILITA' DI PROGETTO Art. 182
- FASCE DI RISPETTO STRADALE Art. 26
- MAGNETE Art. 123
- ALLINEAMENTI STRADALI Art. 102
- Piani di Rischio Aeroporti di Boscomantico e Catullo Art. 52 comma 6
- ZONA A
- ZONA B
- ZONA C
- ZONA D

FASCE DI RISPETTO E CORSI D'ACQUA


- FASCE VEGETATE LUNGO LE RIPE ED I TERRAZZAMENTI ALLUVIONALI Art. 39
- FASCIA DI RISPETTO CIMITERIALE, MILITARE E ISTITUTI DI PENA Art. 26
- CORSI D'ACQUA Art. 39

Il presente disegno e' di proprieta' aziendale - La societa' tutelera i propri diritti a termine di legge.

LEGENDA

- MET. ALL. V-RETIs.p.a. DN 200 (8") DP 75 bar - da realizzare -
- MET. DER. PER VERONA (cod. 4105003) DN 300 (12") P-64 bar - esistente -
- MET. POT. SPINA DI VERONA (cod. 4105004) DN 400 (12") P-12 bar - esistente -
- MET. SPINA DI VERONA (cod. 1905) DN 300 (12") P-12 bar - esistente -

Stralcio Tav 1_3-4-5 - Carta dei Vincoli e della Pianificazione Territoriale

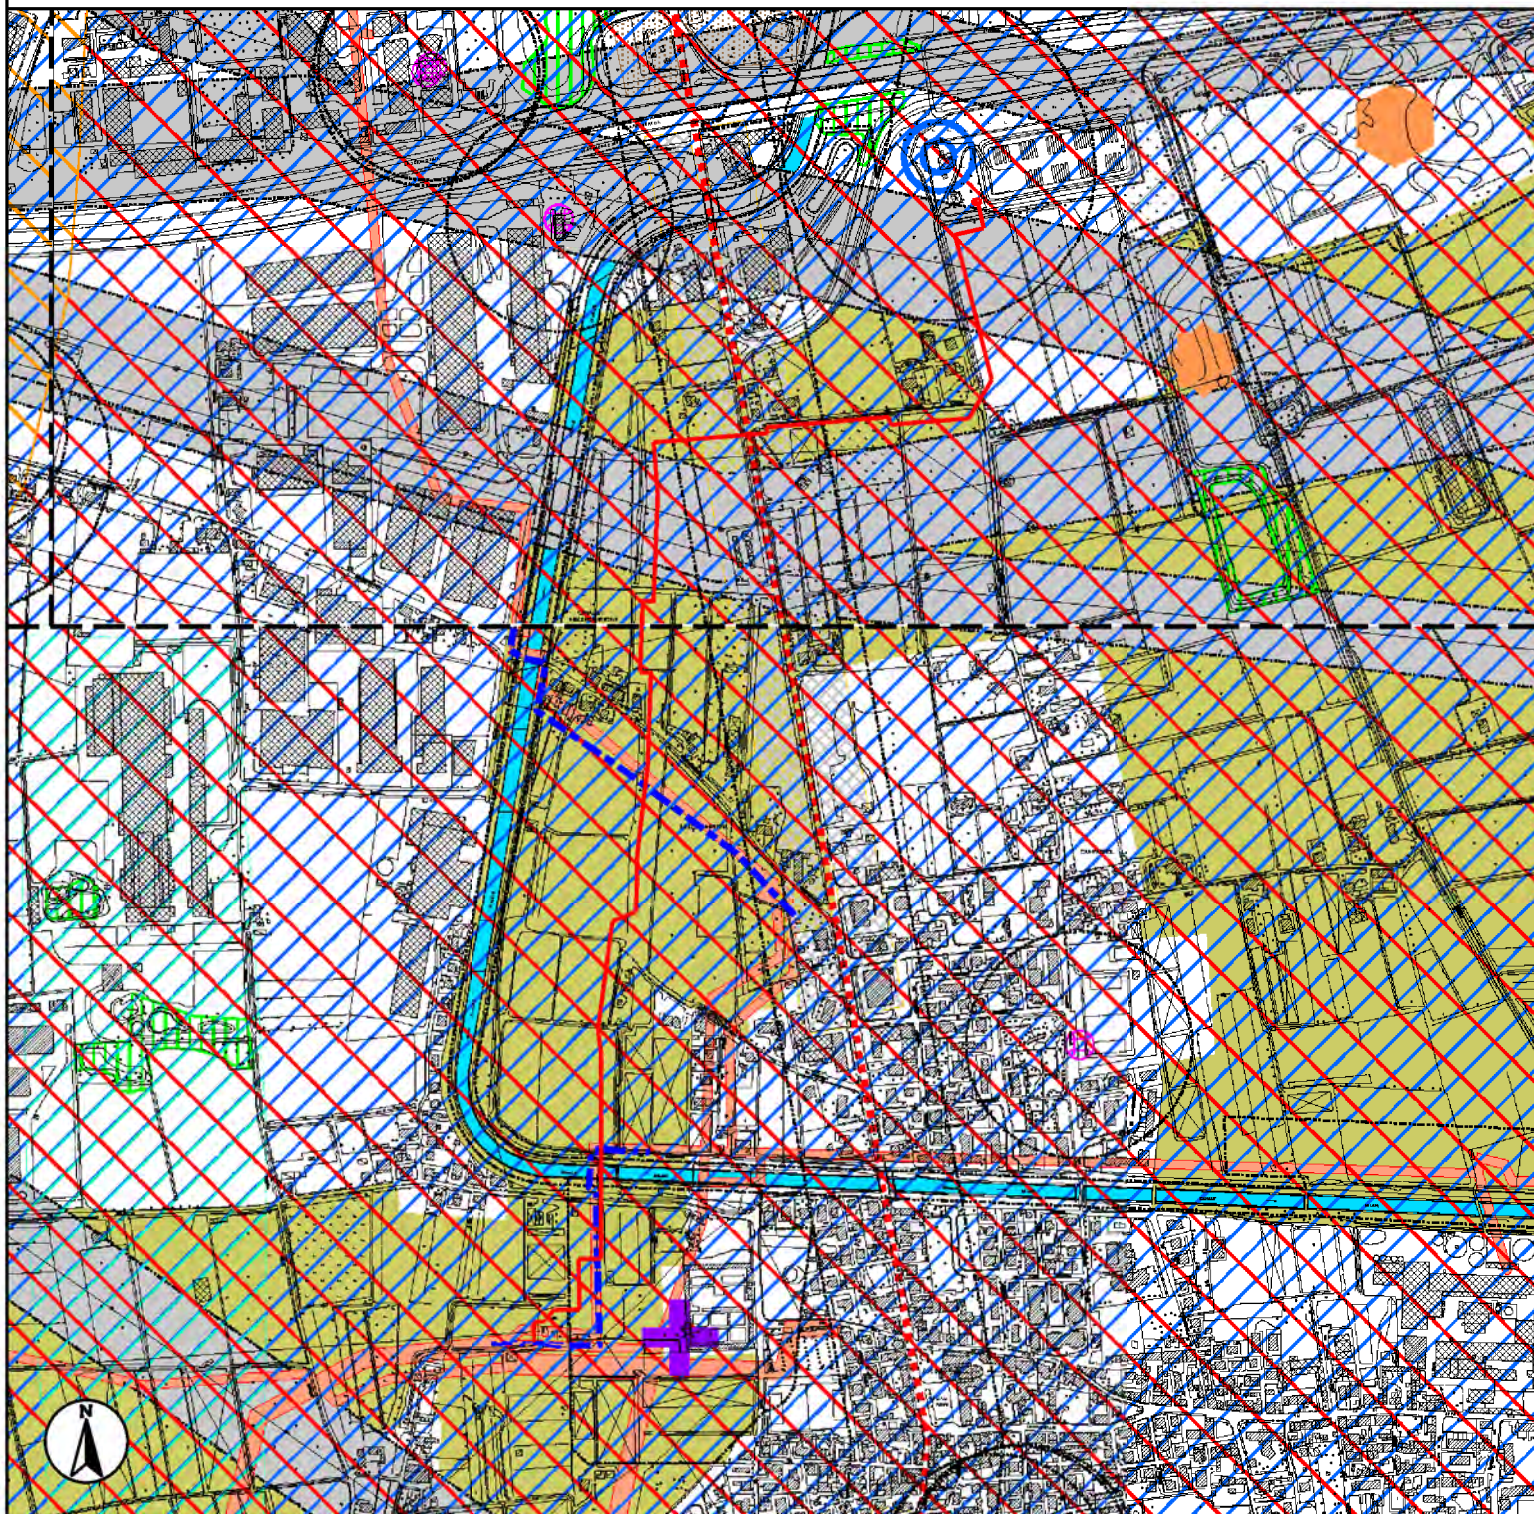

Comune	VERONA
Provincia	VERONA

- L'AREA OGGETTO DI INTERVENTO RICADE NEL COMUNE DI VERONA IN:
- | | |
|--|---|
| - Ambiti di ricomposizione paesaggistica del PAQE; | - Risorse Idropotabili; |
| - Invarianti di natura idrogeologica ed idraulica: fascia di ricarica degli acquiferi; | - Infrastrutture della mobilità: Aeroporti; |
| - Invarianti di natura idrogeologica ed idraulica: fiumi e laghetti; | - Elettrodotti; |
| - Strade Romane; | - Cimiteri; |
| - Metanodotti; | - Tutela della vulnerabilità intrinseca degli acquiferi - Unità E |



PIANO DEGLI INTERVENTI - STRALCI

SCALA 1:10000

DIS. 14-NOR-280-PI

FG. 4 di 6

NQ/R22191/L01


- Art. 33 - Ambiti di ricomposizione paesaggistica del PAQE
- Art. 39 - Invarianti di natura idrogeologica ed idraulica: fascia di ricarica degli acquiferi
- Art. 37 - Strade Romane
- Art. 50 - Metanodotti
- Art. 51 - Risorse idropotabili
- Art. 52 - Infrastrutture della mobilità comma 2) Lett. C e commi 3) 4) 5)
- Art. 52 - Infrastrutture della mobilità: aeroporti
- Art. 54 - Elettrodotti
- Art. 56 - Cimiteri
- Art. 43 - Tutela della vulnerabilità intrinseca degli acquiferi
- Unità E: Vulnerabilità intrinseca elevata
- Unità A: Vulnerabilità intrinseca alta
- Unità M: Vulnerabilità intrinseca media
- Unità B: Vulnerabilità intrinseca bassa
- Unità C: Vulnerabilità intrinseca da alta ad elevata
- Unità V: Vulnerabilità intrinseca variabile da bassa ad alta
- Art. 39 - Invarianti di natura idrogeologica ed idraulica: fiumi e laghetti

Il presente disegno e' di proprieta' aziendale - La societa' tutelera' i propri diritti a termine di legge.

LEGENDA

- MET. ALL. V-RETIs.p.a. DN 200 (8") DP 75 bar - da realizzare -
- MET. DER. PER VERONA (cod. 4105003) DN 300 (12") P-64 bar - esistente -
- MET. POT. SPINA DI VERONA (cod. 4105004) DN 400 (12") P-12 bar - esistente -
- MET. SPINA DI VERONA (cod. 1905) DN 300 (12") P-12 bar - esistente -

Stralcio Tav 2_1_3-4 - Tutela delPaesaggio

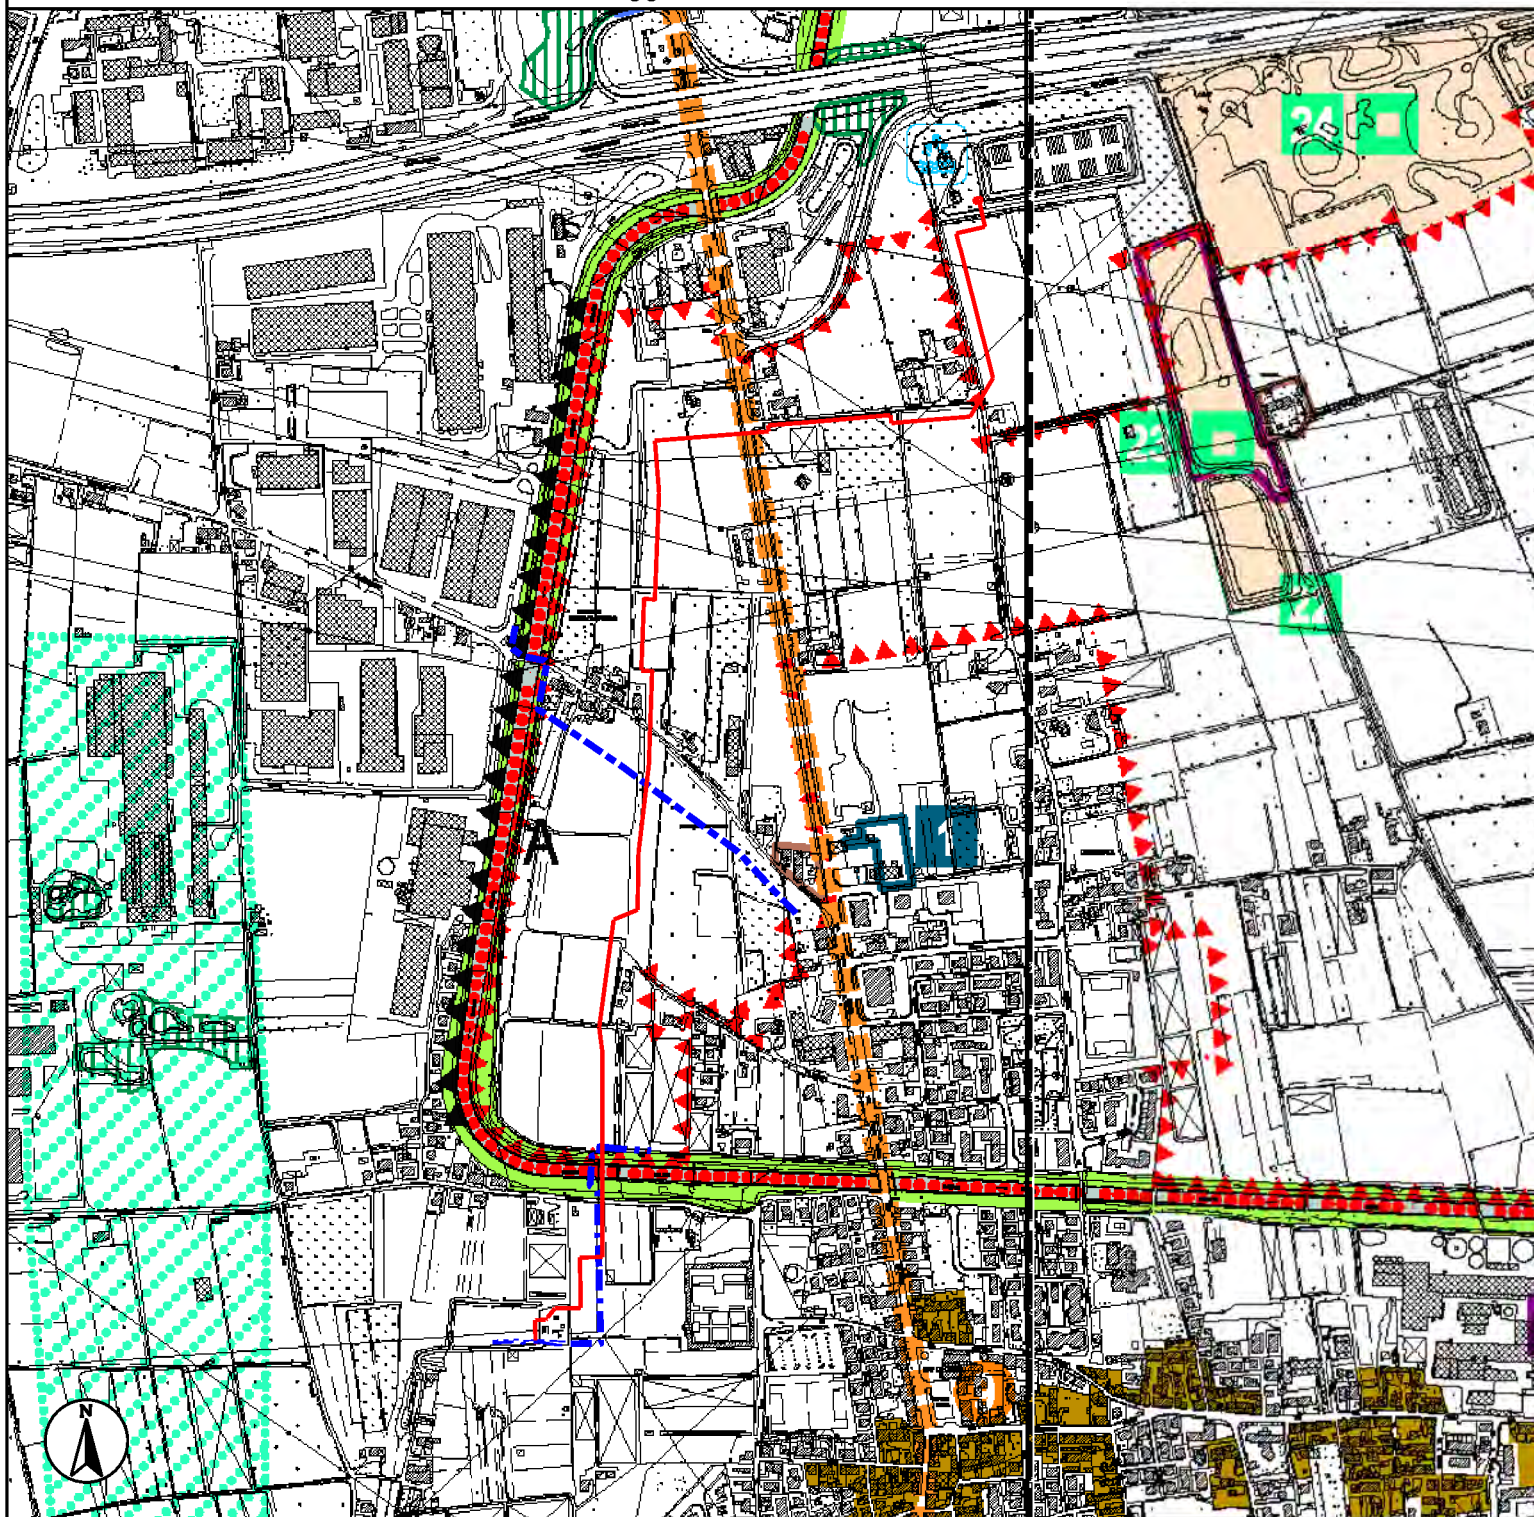

Comune	VERONA
Provincia	VERONA

L'AREA OGGETTO DI INTERVENTO RICADE NEL COMUNE DI VERONA IN:

- Fiumi - Laghetti - Corsi d'acqua;
- Fasce vegetate lungo le ripe ed i terrazzi alluvionali;
- Strada Romana;
- Reti Idrauliche storiche e canali storici;
- Paesaggio Storico.



PIANO DEGLI INTERVENTI - STRALCI

SCALA 1:10000

DIS. 14-NOR-280-PI

FG. 5 di 6

NQ/R22191/L01


- CONFINE COMUNALE
- LIMITI FISICI ALLA NUOVA EDIFICAZIONE art. 57
- AMBITI DEI PARCHI E PER LA FORMAZIONE DEI PARCHI DELLE MURA MAGISTRALI, DELL'ADIGE NORD E SUD art. 57, 135, 136
- AMBITO PER LA FORMAZIONE DEL PARCO DELLE COLLINE art. 57, 137
- ELEMENTI DI NATURA GEOMORFOLOGICA
 - ARENE E DOLINE art. 57, 38
 - FORRE art. 57, 38
 - GROTTE - CAVE STORICHE art. 57, 38
 - ZONE DI TUTELA DEI MONUMENTI NATURALI E DELLE EMERGENZE MORFOLOGICHE DEL PAESAGGIO MONUMENTI GEOLOGICI art. 57, 38
 - PALEOLVET art. 57, 40
- ELEMENTI DI NATURA PAESAGGISTICO-AMBIENTALE
 - Fiumi - Laghetti - Corsi d'acqua art. 57, 39
 - GOLENE art. 57, 39
 - FASCE VEGETATE LUNGO LE RIFE ED I TERRAZZI ALLUVIONALI art. 57, 39
 - VINCOLO PAESAGGISTICO D.Lgs. 42/2004 - zone boscate art. 57, 27
 - AREE BOSCHIVE O DESTINATE A RIMBOSCHIMENTO art. 57, 45
 - AREE PER IL RISPETTO DELL'AMBIENTE NATURALE, DELLA FLORA E DELLA FAUNA - S.I.C. art. 57, 35
 - CRINALI art. 57, 27
 - CIME art. 57, 27
 - RISORGIVE, SORGENTI, SGUAZZI, FONTANILI art. 57, 39
- ELEMENTI DI NATURA STORICA
 - UNESCO - PERIMETRO E ZONA CUSCINETTO art. 57, 36
 - CENTRO STORICO E CENTRI STORICI MINORI art. 57, 81, 84
 - TESSUTO DI CARATTERE TESTIMONIALE CON DOMINANTE EDIFICAZIONE CONTINUA SU FRONTE STRADA (basuli storici) art. 57
 - VILLE VENETE CATALOGATE E LORO AREA DI PERTINENZA art. 57, 93, 94
 - CORTE RURALE art. 57, 99, 100
 - AREE ARCHEOLOGICHE A RISCHIO (p-c) art. 57, 28
 - SITI PREISTORICI (PERIODO PALEOLITICO, NEOLITICO ED ETÀ DEL BRONZO) art. 57
 - STRADE ROMANE art. 57, 37
 - MURA MAGISTRALI art. 57, 135
 - RETI IDRAULICHE STORICHE E CANALI STORICI art. 57, 38
 - FORTI AUSTRIACI E LORO AREA DI PERTINENZA art. 57, 91, 92
 - FORTI AUSTRIACI NON PIÙ RILEVABILI art. 57, 91, 92
 - ITINERARIO DELLA CINTURA DEI FORTI art. 57, 91, 92
 - ARCHEOLOGIE INDUSTRIALI art. 57, 97, 98
 - EDIFICI PTRC art. 57, 95, 97
 - EMERGENZE STORICO-ARCHITETTONICHE - ALTRI SEGNI IDENTIFICATIVI DEL PAESAGGIO art. 57
 - AMBITO DEL LAZZARETTO E DEL CASTELLO DI MONTORIO art. 57
 - PAESAGGIO STORICO art. 57
- CONTESTO FIGURATIVO DELLE VILLE/CORTI/EDIFICI STORICI NEL PAESAGGIO APERTO art. 57
- GIARDINI STORICI art. 57
- ELEMENTI DI DEGRADO
 - PUNTO DI RIFERIMENTO VISIVO DI DEGRADO art. 57
 - DETRATTORE PAESAGGISTICO art. 57, 150
 - ELEMENTO DI DEGRADO DELLA ZONA AGRICOLA DA RIQUALIFICARE art. 57, 150
 - CAVA art. 57, 48
 - CAVA IN AMPLIAMENTO (P.R.A.C.) art. 57, 48
 - CAVA RICOMPOSTA art. 57, 48
 - AUTODEMOLIZIONI E ROTTAMI art. 57
 - DISCARICA art. 57
- TANGENZIALE NORD - TRACCIATO DEFINITIVO
- VIABILITA' DI PROGETTO art. 57, 176

Il presente disegno e' di proprieta' aziendale - La societa' tutelera' i propri diritti a termine di legge.

LEGENDA

- MET. ALL. V-RETIs.p.a. DN 200 (8") DP 75 bar - da realizzare -
- MET. DER. PER VERONA (cod. 4105003) DN 300 (12") P-64 bar - esistente -
- MET. POT. SPINA DI VERONA (cod. 4105004) DN 400 (12") P-12 bar - esistente -
- MET. SPINA DI VERONA (cod. 1905) DN 300 (12") P-12 bar - esistente -

Stralcio Tav 3_2_3-4 - Zonizzazione degli ambiti della Rete Ecologica

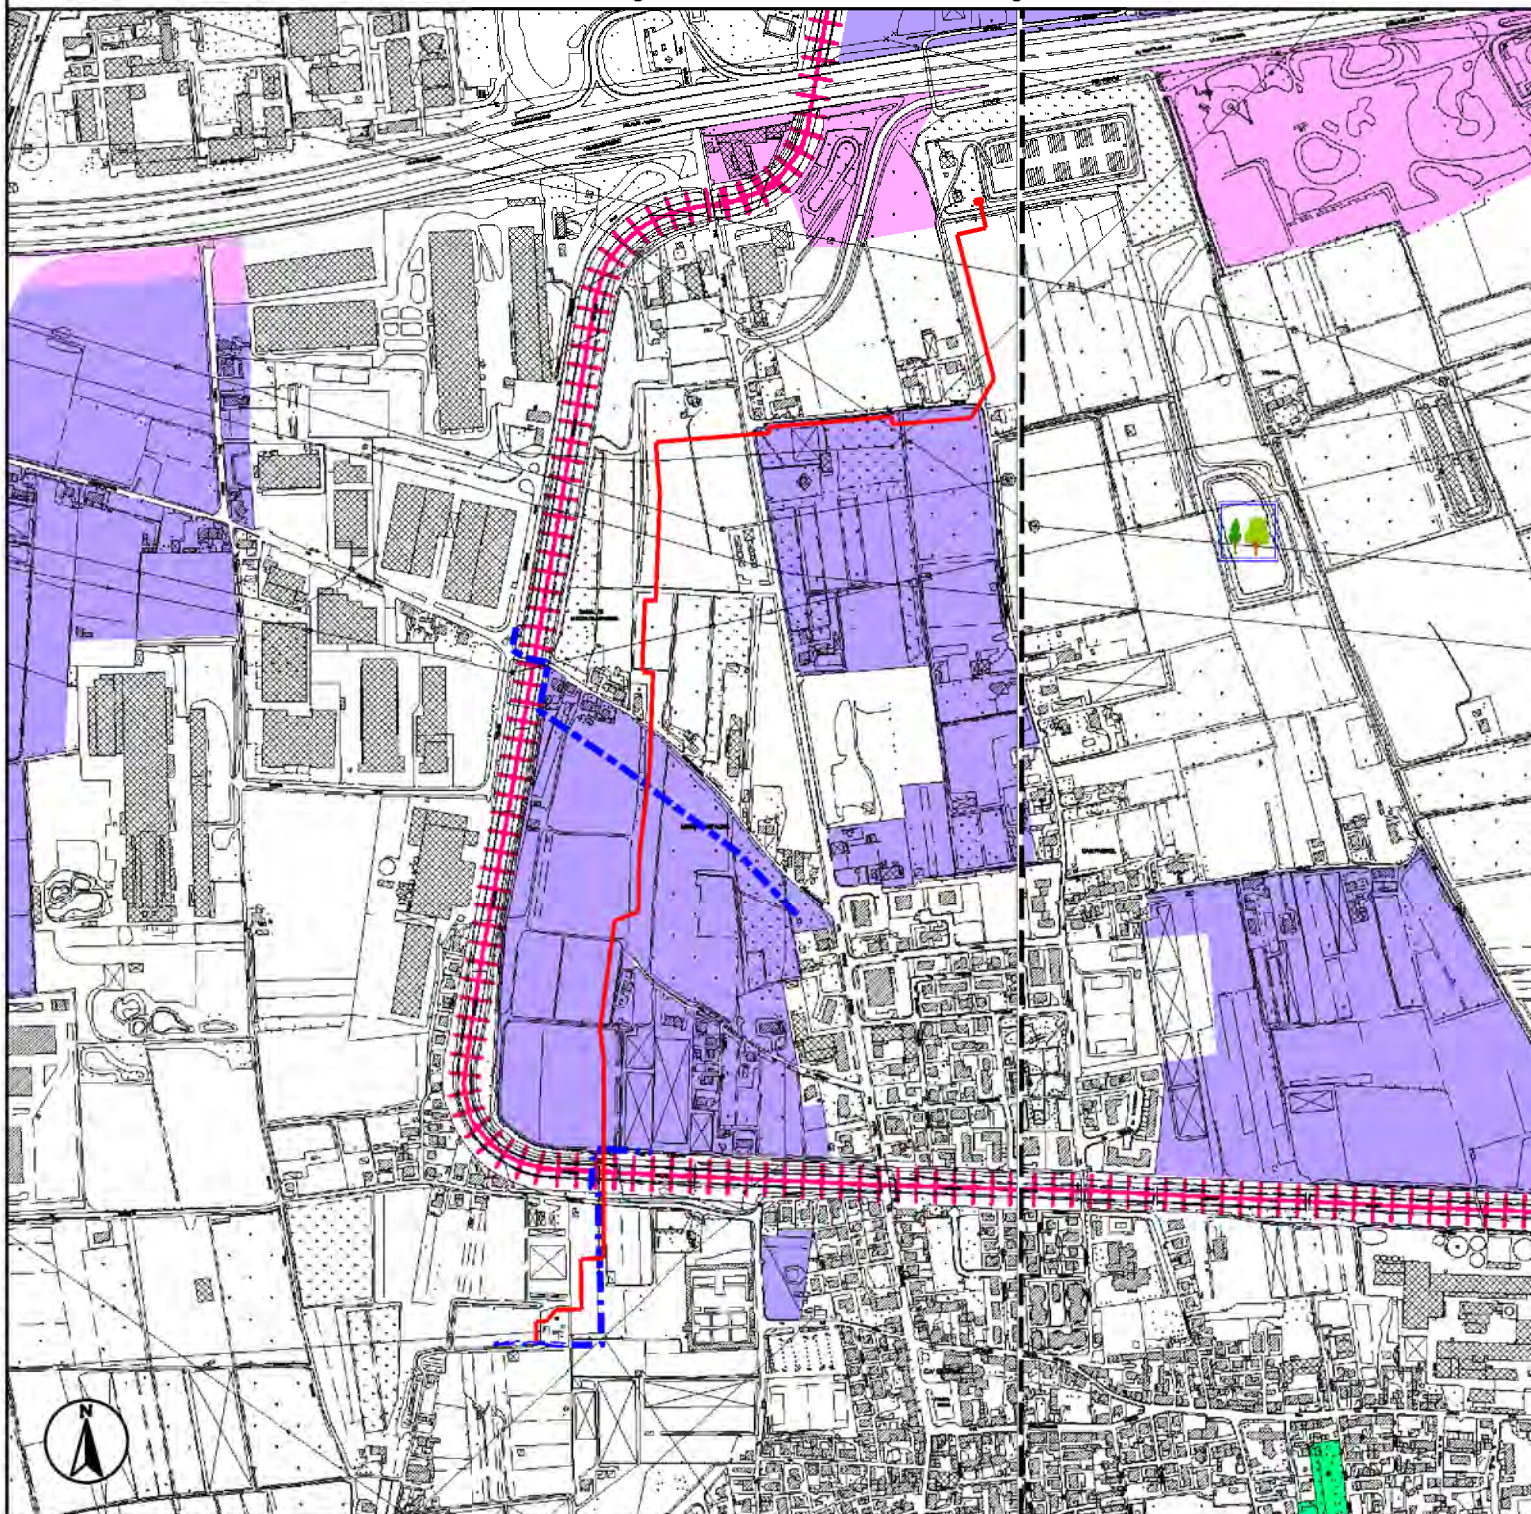

Comune	VERONA
Provincia	VERONA

L'AREA OGGETTO DI INTERVENTO RICADE NEL COMUNE DI VERONA IN:
- Area di connessione naturalistico - ambito di ammortizzazione della frangia urbana;
- Corridoio ecologico secondario



PIANO DEGLI INTERVENTI - STRALCI

SCALA 1:10000

DIS. 14-NOR-280-PI

FG. 6 di 6

NQ/R22191/L01

- Ambito dei Parchi art. 64
- Temi della Rete Ecologica
- Area nucleo - IT3210012 Val Galina e Prognò Borago art. 59
- Area nucleo - IT3210042 Adige tra Verona Est e Badia Polesine art. 59
- Area nucleo - IT3210043 Fiume Adige tra Belluno Veronese e Verona Ovest art. 59
- Area nucleo art. 59
- Area di connessione naturalistica - ambito delle colline e fondovalle art. 61
- Area di connessione naturalistica - ambito del fiume Adige art. 61
- Area di connessione naturalistica - ambito di ammortizzazione della frangia urbana art. 62
- Area di rinaturalizzazione e restauro ambientale - ambito delle risorgive art. 65
- Corridoio ecologico principale art. 60
- Corridoio ecologico secondario art. 60
- Ambito di mitigazione ambientale art. 66
- Aree puntiformi - stepping stones art. 63