


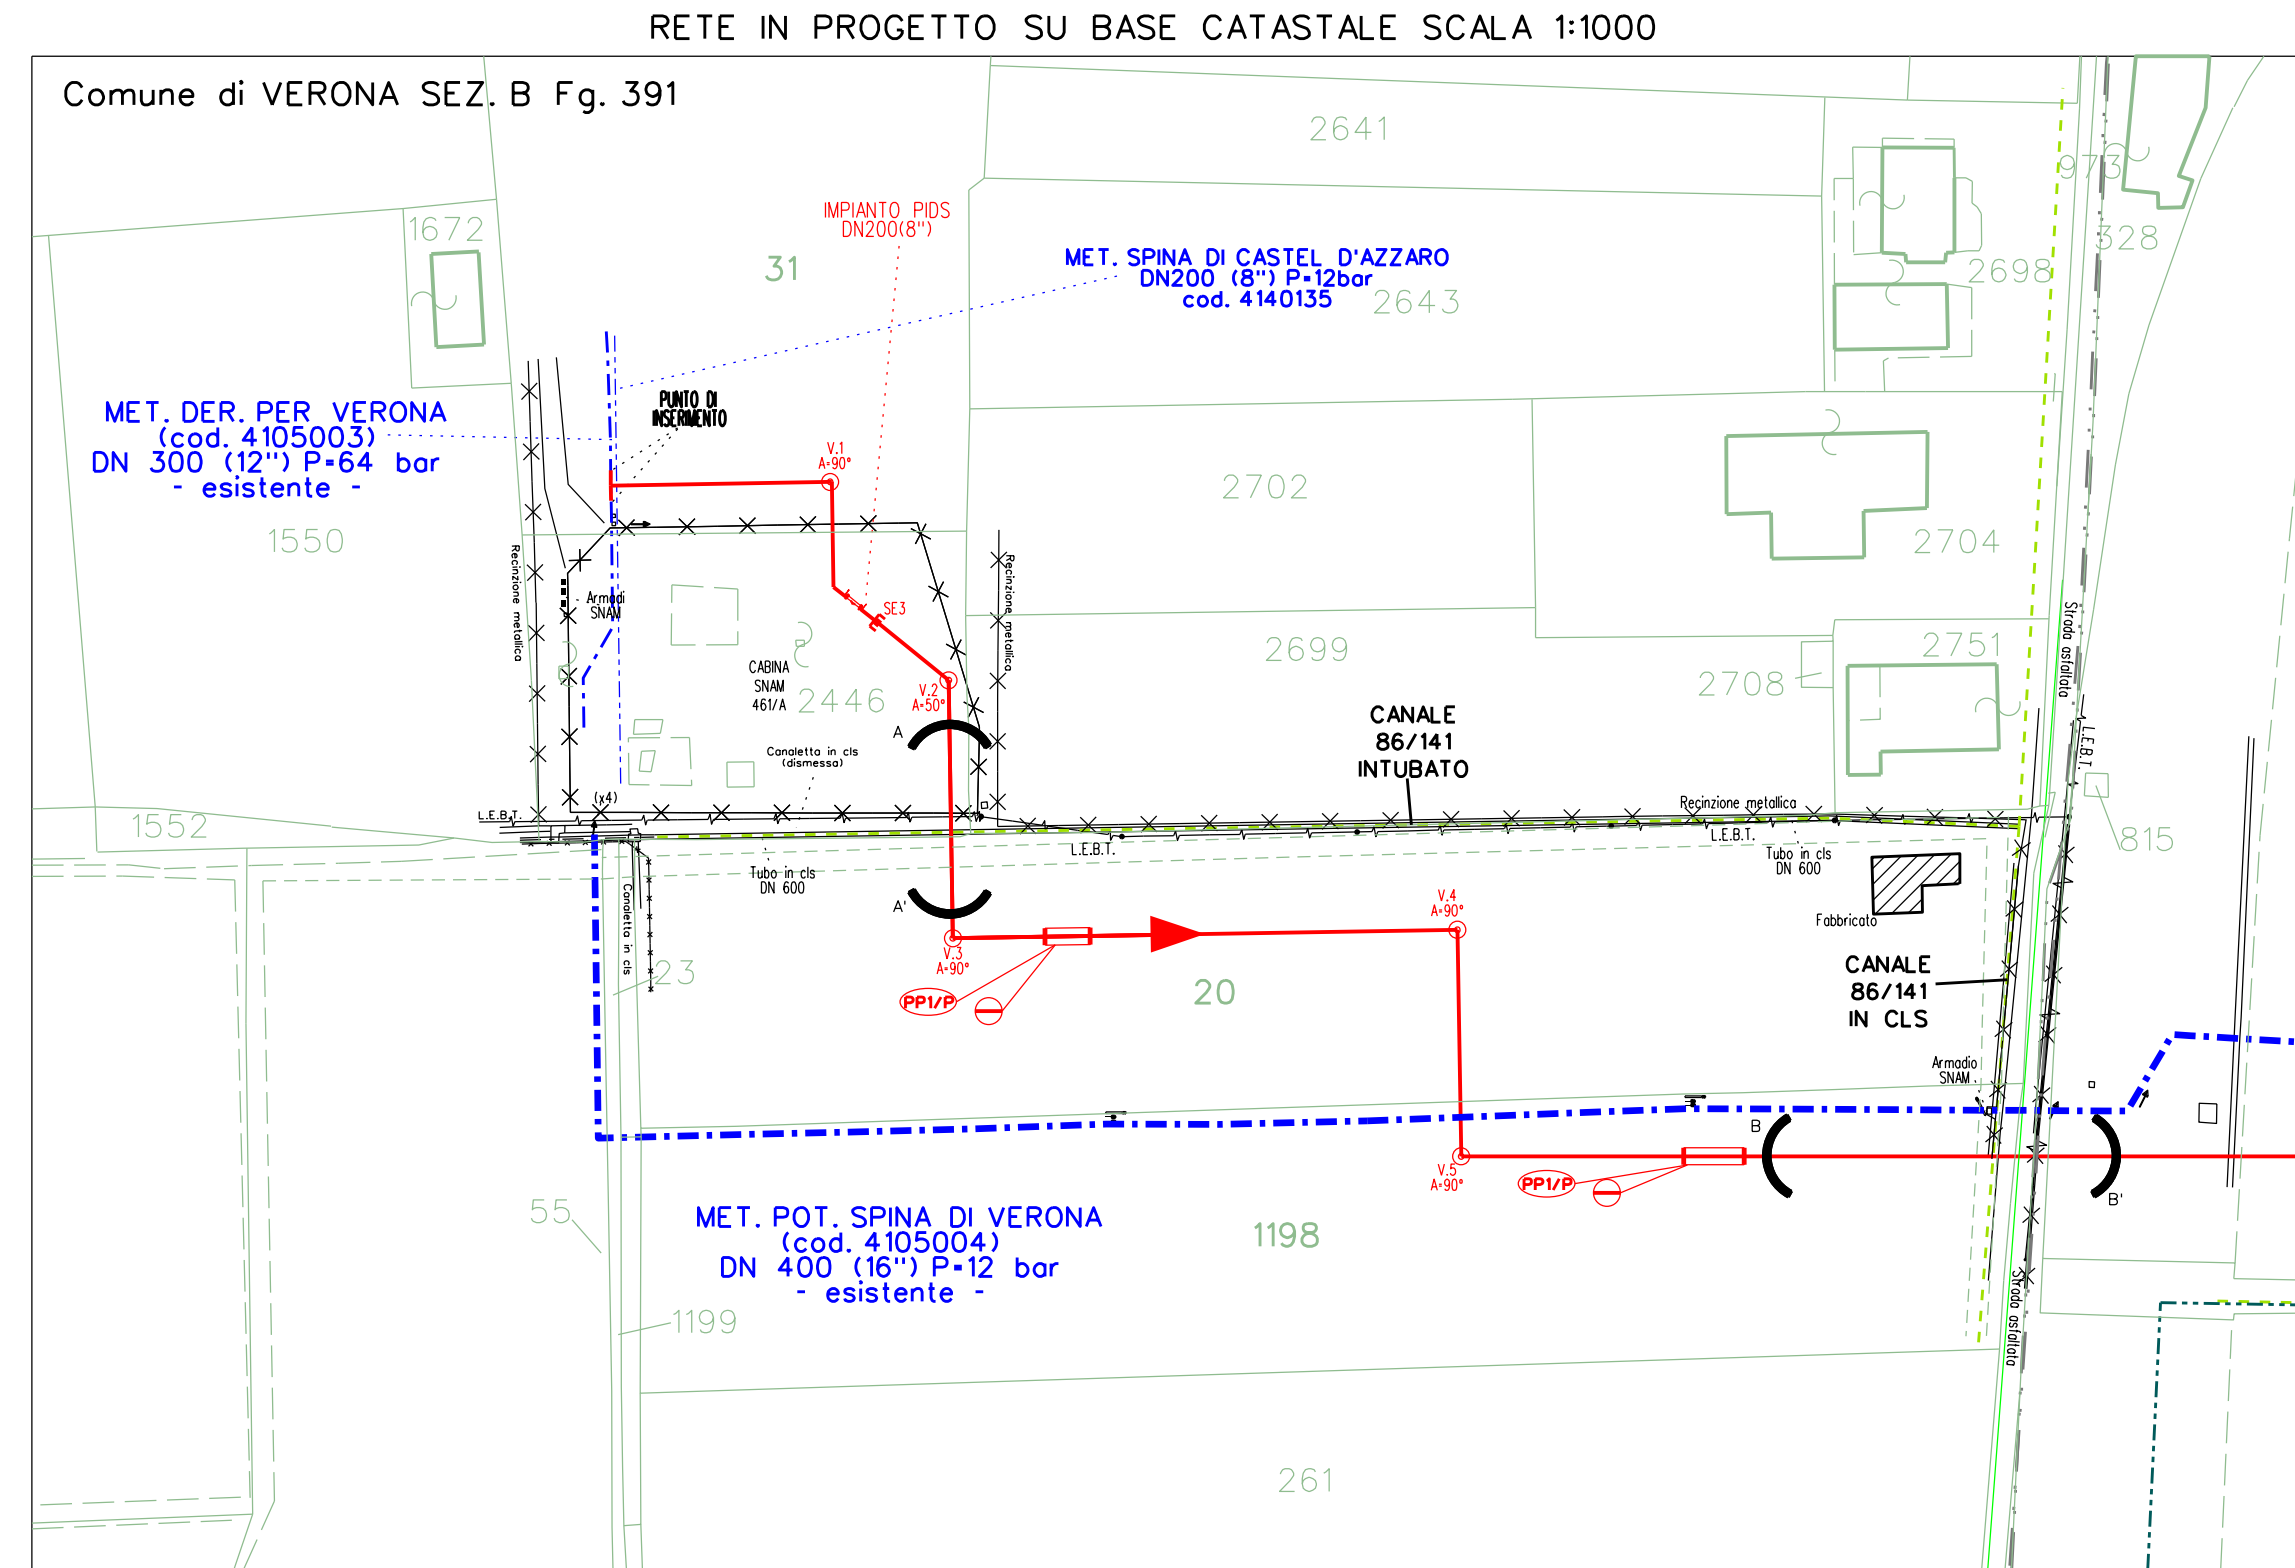
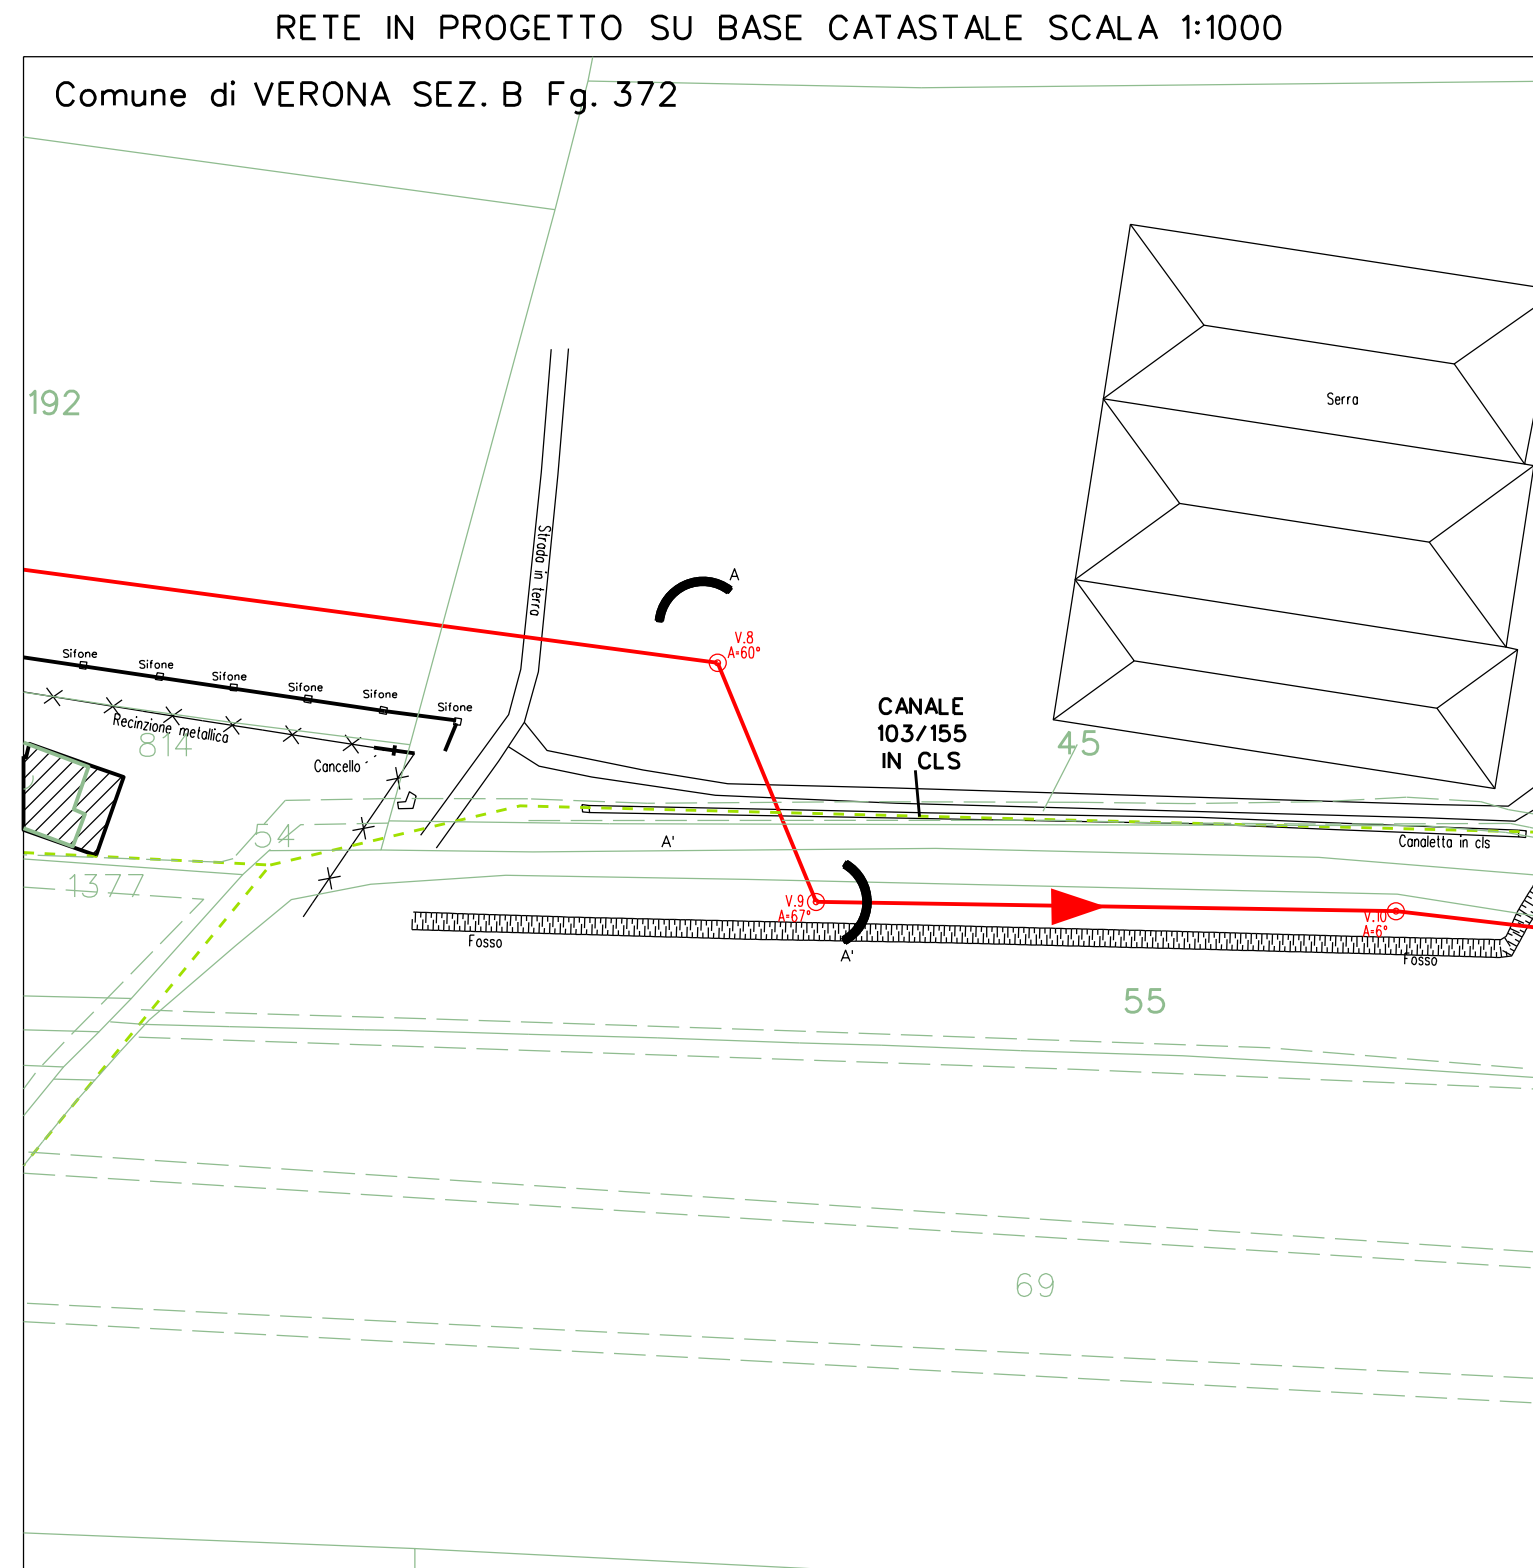


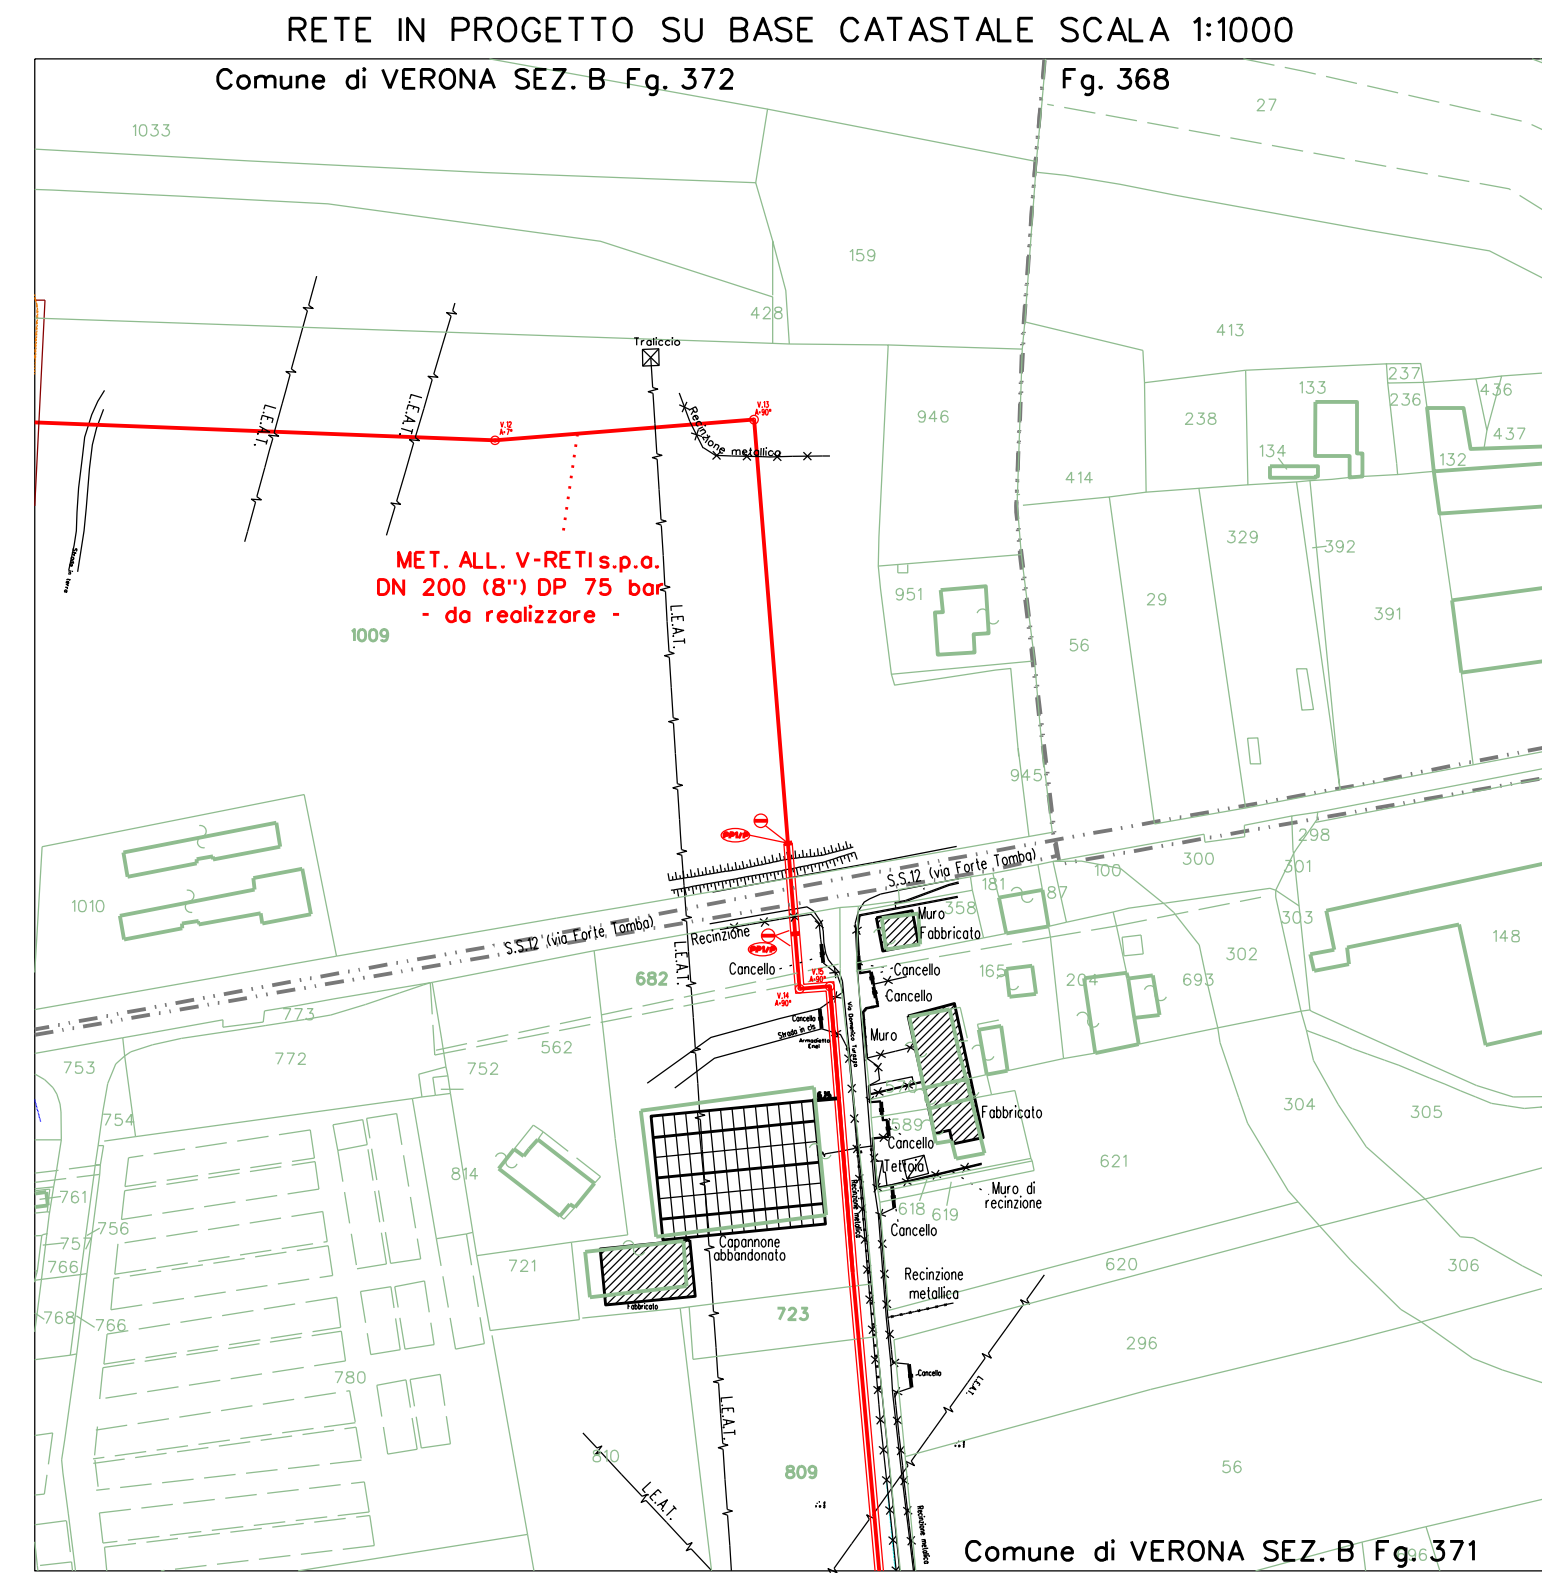


SEZIONI DI PROGETTO ATTRAVERSAMENTO CANALE 103/155
SCALA 1:200

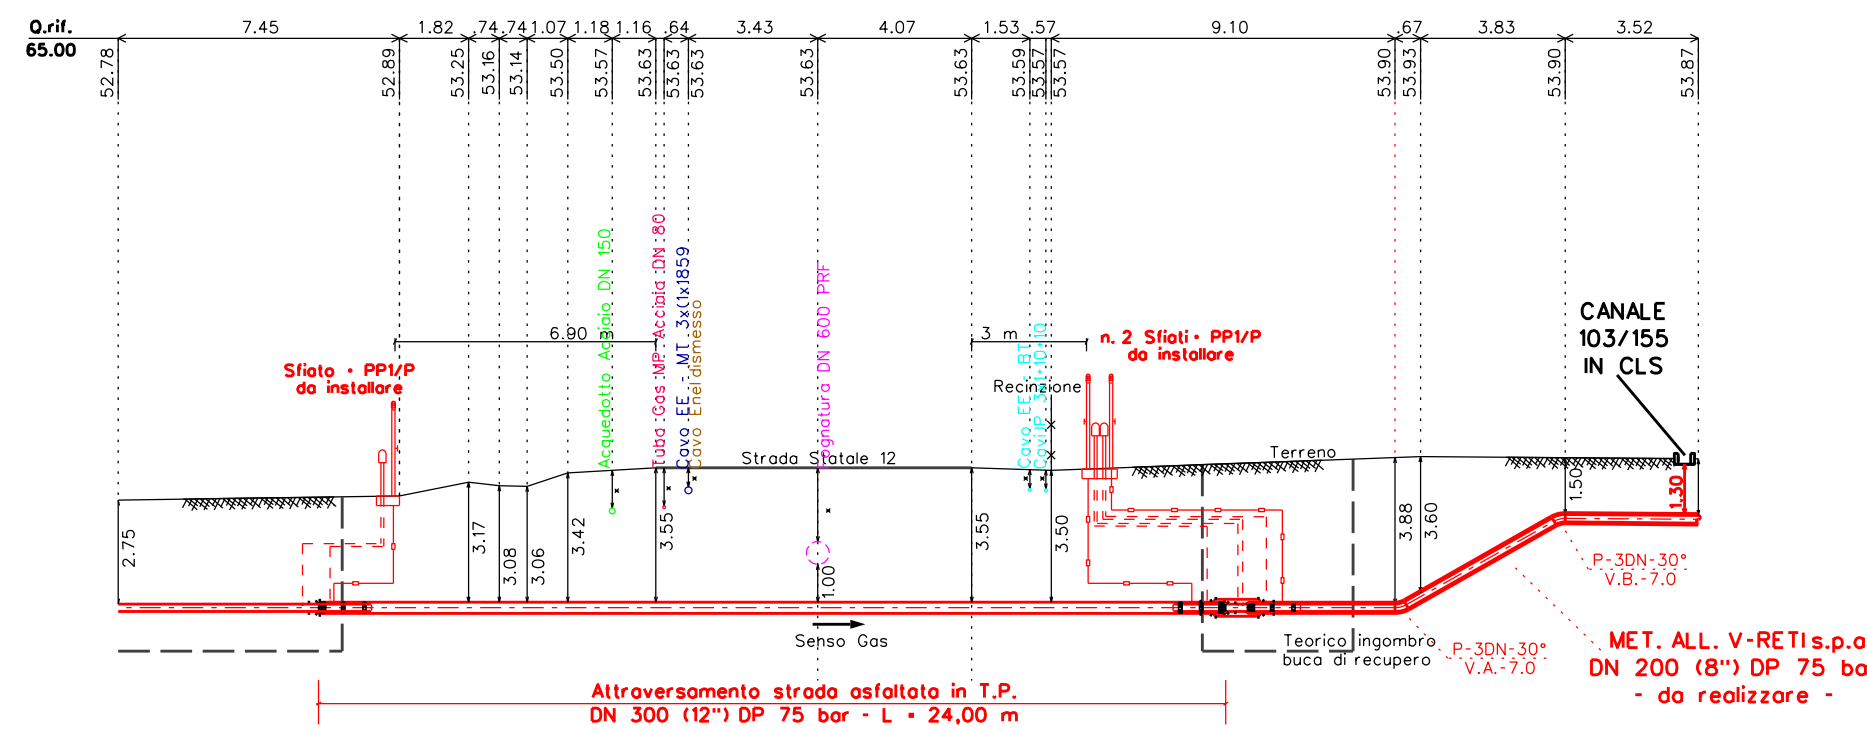


SEZIONE DI PROGETTO ATTRAVERSAMENTO CANALE 103/155
SCALA 1:200

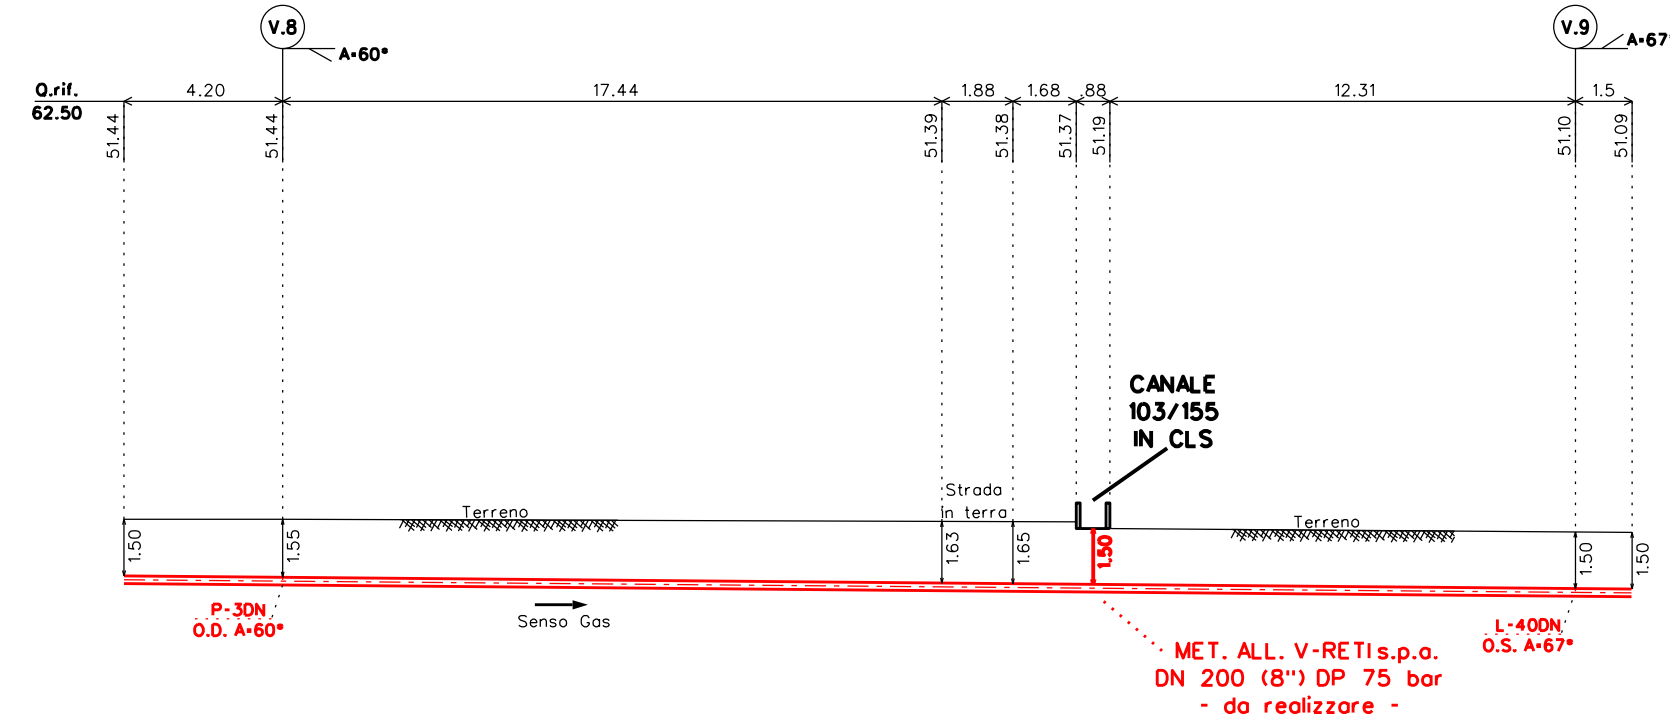

SEZIONI DI PROGETTO ATTRAVERSAMENTO CANALE 86/141
SCALA 1:200

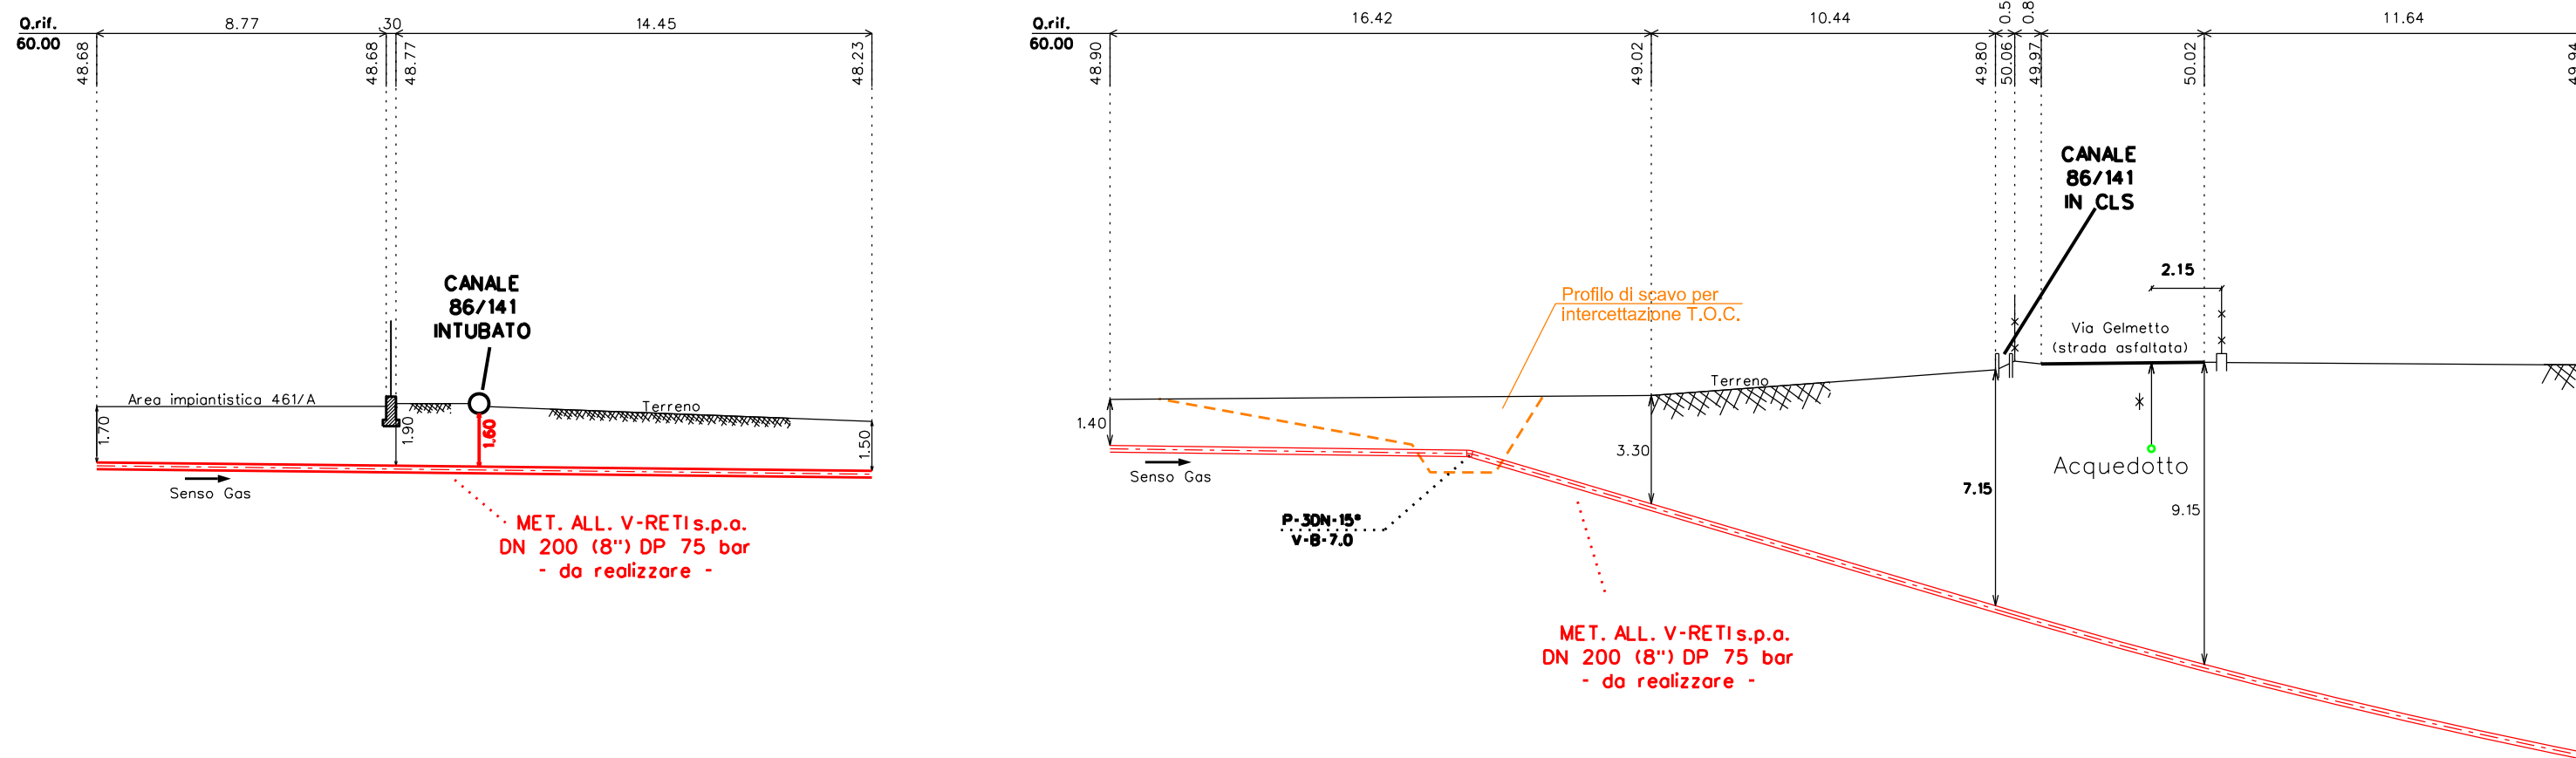

COROGRAFIA 1:25.000

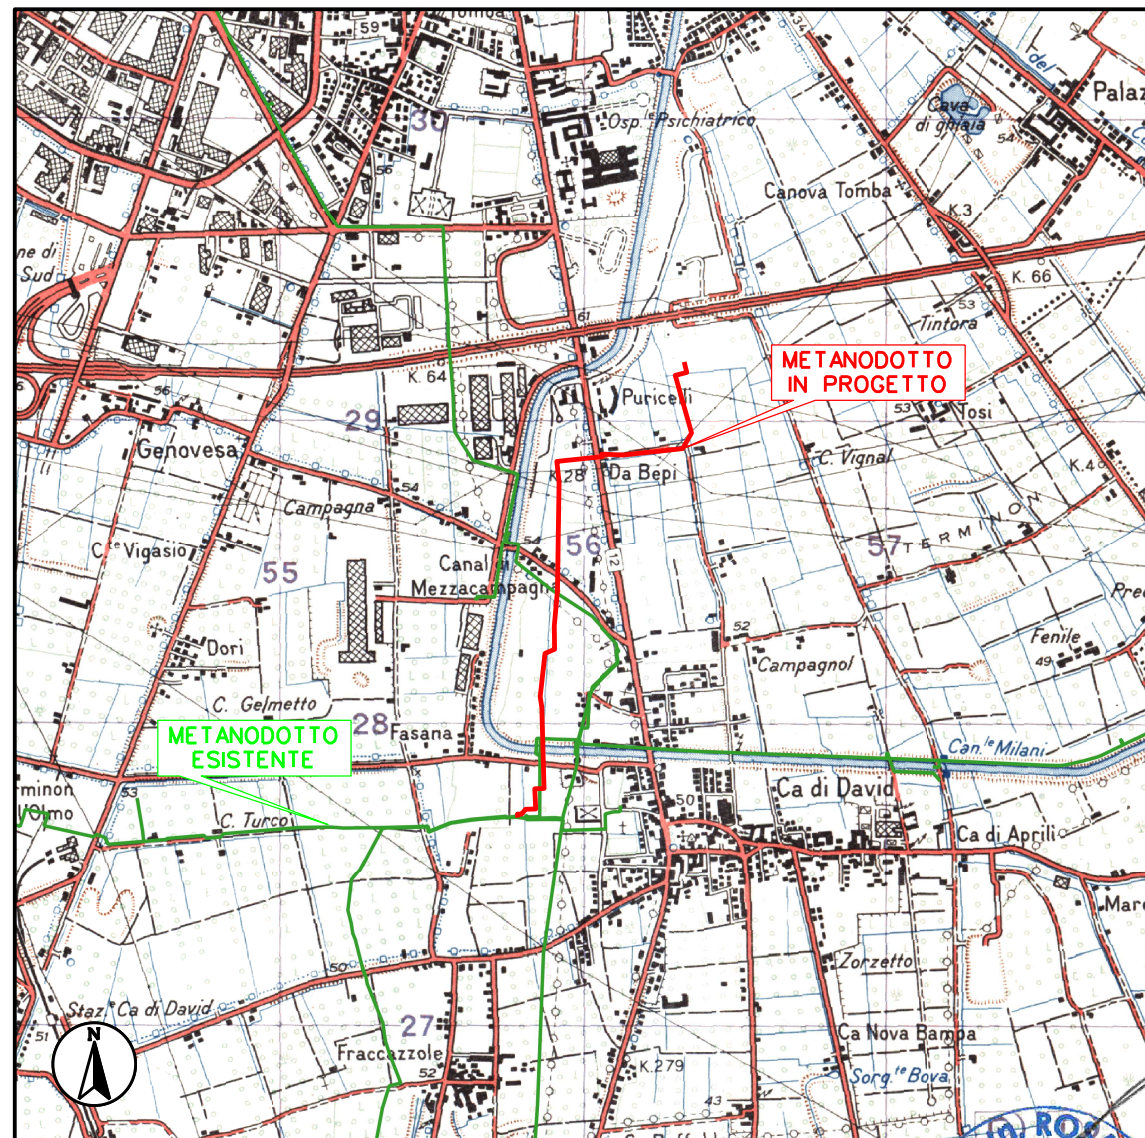

4	14/12/2023	IV EMISSIONE PER PERMESSI PER SPOSTAMENTO PIDA	GALLUZZO	ESPOSITO	ROSCIGNO
3	25/08/2023	II EMISSIONE PER PERMESSI PER MODIFICHE TRACCIATO E NOTE PE	GALLUZZO	ESPOSITO	ROSCIGNO
2	12/06/2023	II EMISSIONE PER PERMESSI A SEGUITO DI INDICAZIONI SRG	GALLUZZO	ESPOSITO	ROSCIGNO
1	17/03/2023	EMISSIONE PER PERMESSI	GALLUZZO	ESPOSITO	ROSCIGNO
0	25/01/2023	EMISSIONE PER COMMENTI	GALLUZZO	ESPOSITO	ROSCIGNO
REV.	DATA	DESCRIZIONE	DISEGN.	CONTR.	APPROV.
Comittente		Progettista		DISEGNO	19-NOR-280-ACB
Cod. Tecnico	21313			REVISIONE	01/2/2/3/4
Comune di VERONA				COMMESSA	NO/R22191/L01
				Scala	1:1000 - 1:200

PROGETTAZIONE METANODOTTO
ALLACCIAMENTO V-RETI S.P.A.
DN 200 (8'') DP 75 bar

ATTRAVERSAMENTO CANALI
CONSORZIO DIBONIFICA VERONESE

Il presente disegno e' di proprieta' aziendale - La societ  tutelera' i propri diritti a termine di legge.