



COROGRAFIA 1:25.000

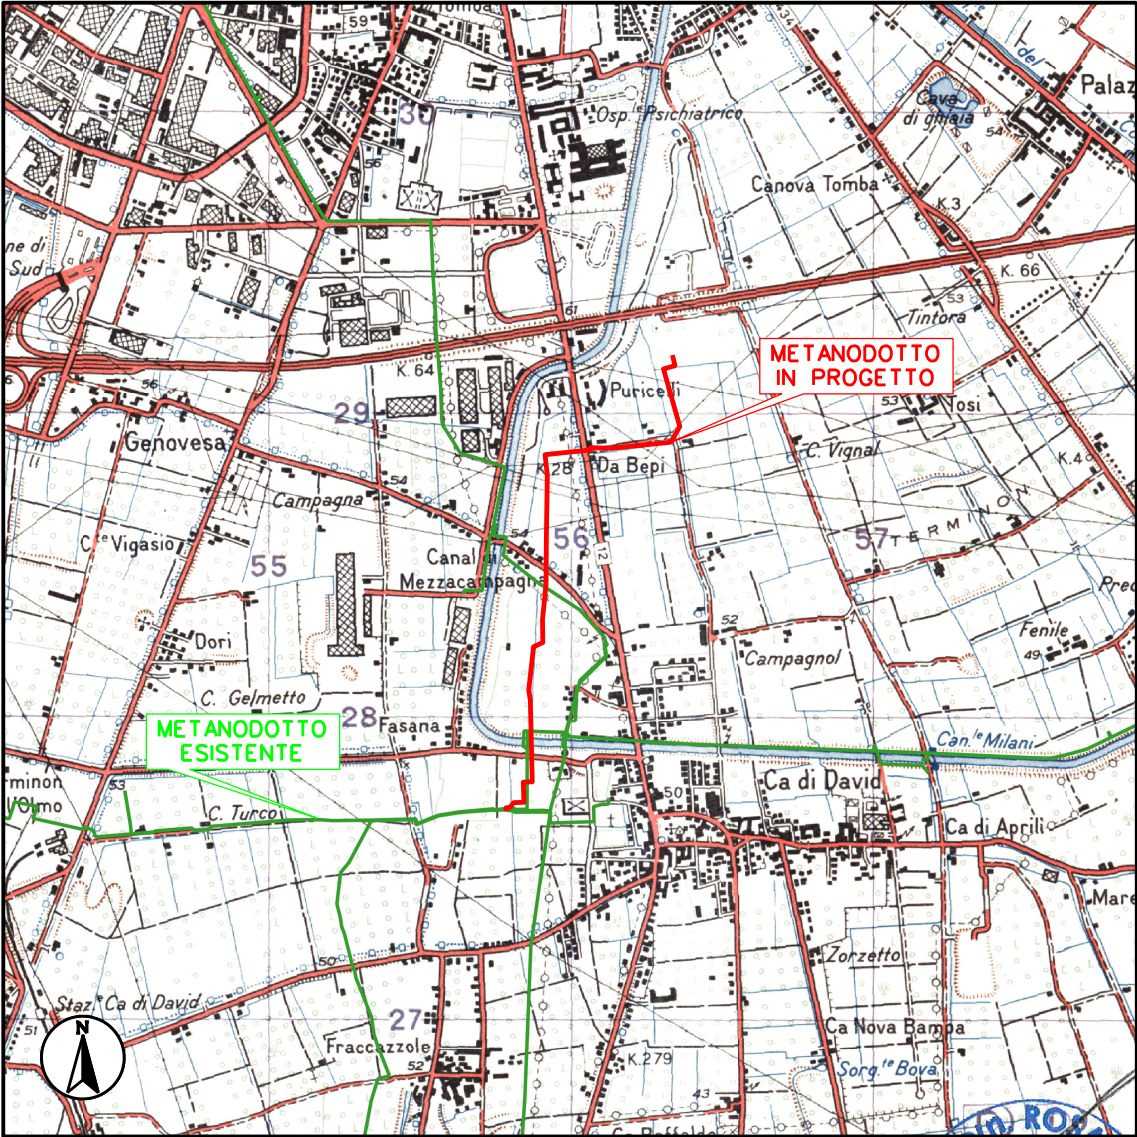


4	14/12/2023	IV EMISSIONE PER PERMESSI PER SPOSTAMENTO PIDA	GALLUZZO	ESPOSITO	ROSCIGNO
3	25/08/2023	III EMISSIONE PER PERMESSI PER MODIFICHE TRACCIATO E NOTE PE	GALLUZZO	ESPOSITO	ROSCIGNO
2	12/06/2023	II EMISSIONE PER PERMESSI A SEGUTO DI INDICAZIONI SRG	GALLUZZO	ESPOSITO	ROSCIGNO
1	17/03/2023	EMISSIONE PER PERMESSI	GALLUZZO	ESPOSITO	ROSCIGNO
0	25/01/2023	EMISSIONE PER COMMENTI	GALLUZZO	ESPOSITO	ROSCIGNO
REV.	DATA	DESCRIZIONE	DISEGN.	CONTR.	APPROV.
Committente		Progettista	DISEGNO		
			20-NOR-280-DT		
Cod. Tecnico: 21313			FG. 1 di 14		
PROGETTAZIONE METANODOTTO ALLACCIAMENTO V-RETI S.P.A. DN 200 (8") DP 75 bar		Comune di: VERONA	REVISIONE		
			01234		
DISEGNI TIPOLOGICI			COMMESSA: NQ/R22191/L01		
			Scala A VISTA		
			sostituisce il sostituito dal		


Il presente disegno e' di proprieta' aziendale - La Societa' tutelera' i propri diritti a termine di legge.

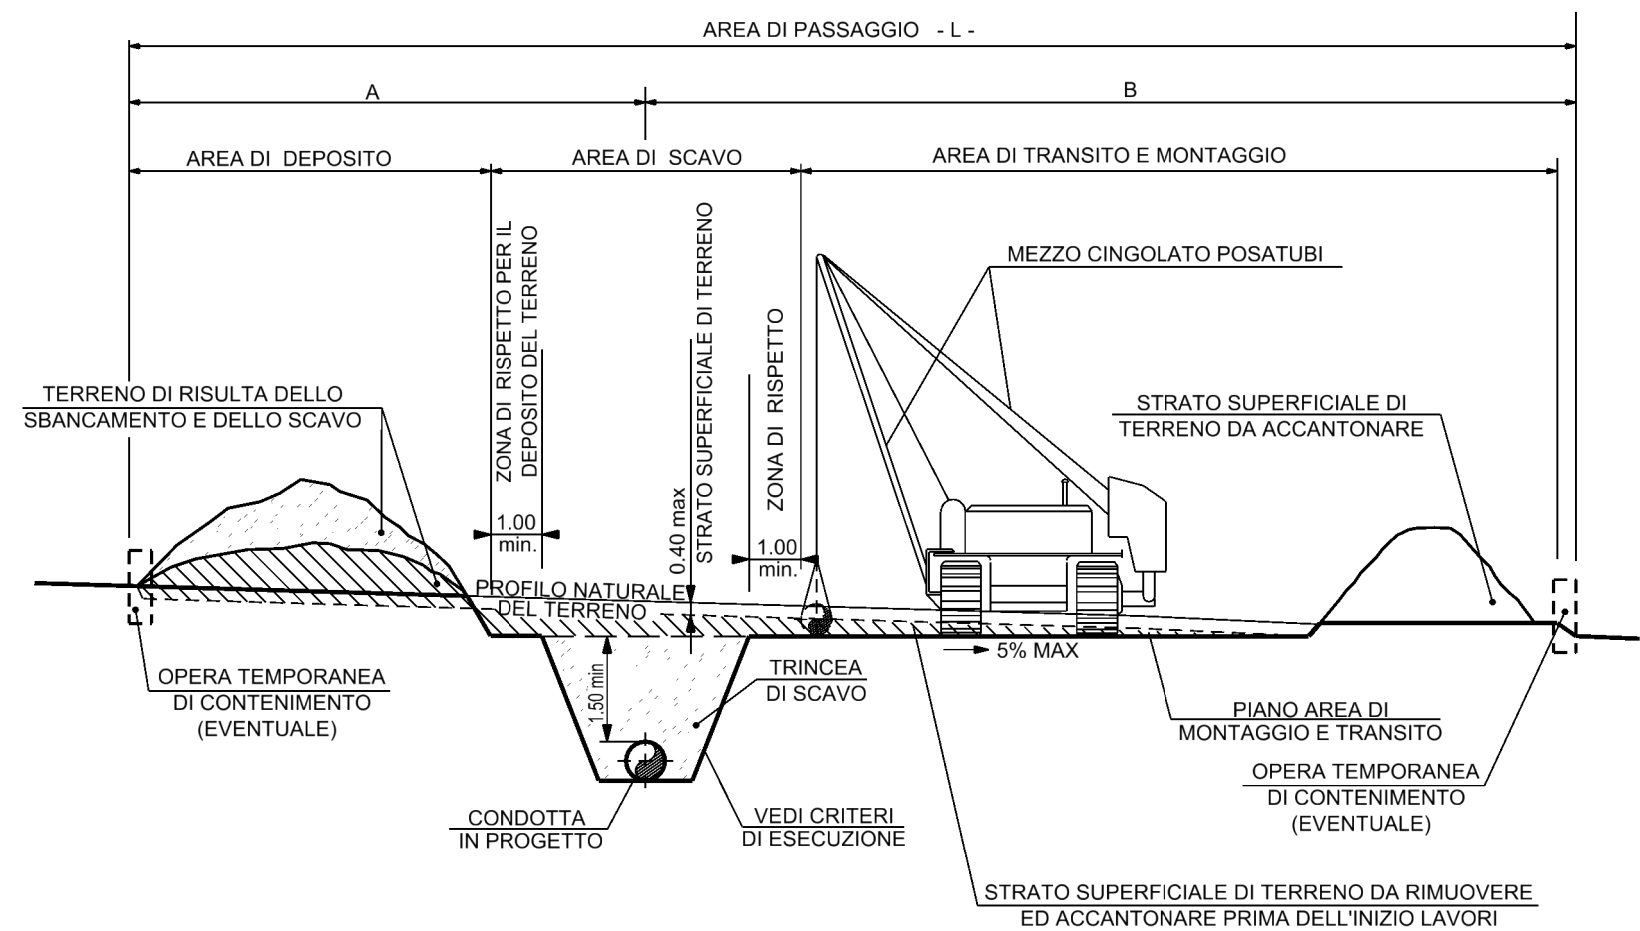

DIMENSIONI AREA DI PASSAGGIO			
DN 150 (6")			
DN 100 (4")			
NORMALE (PN)	A	B	L
m	6	8	14
RISTRETTA (PR)	A	B	L
m	4	8	12

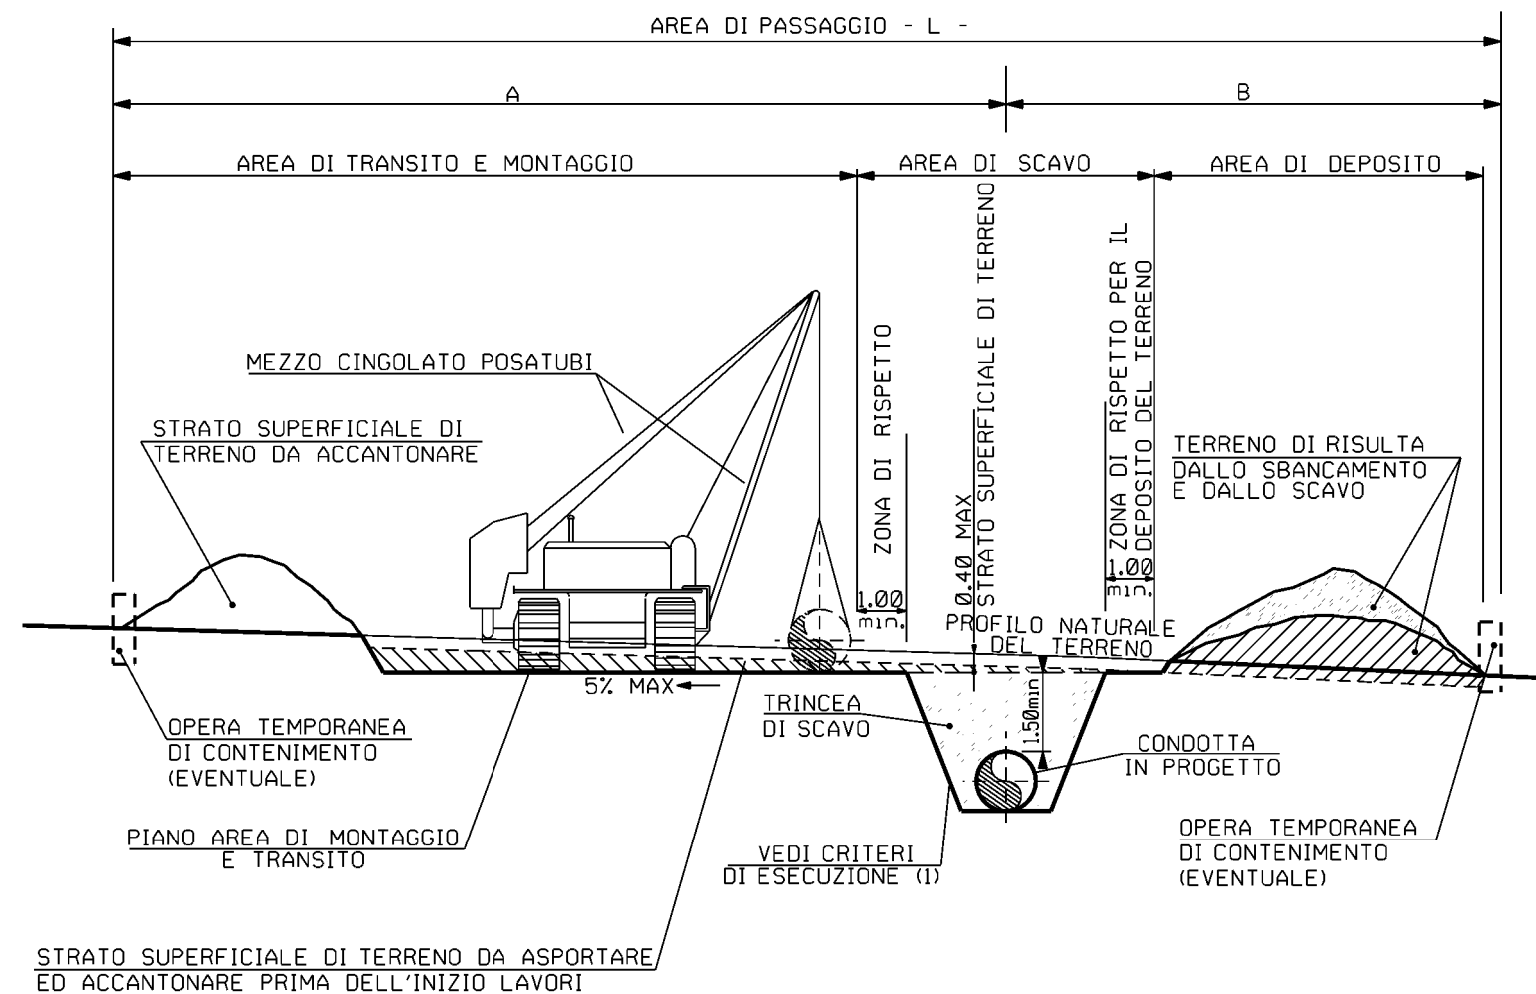

DIMENSIONI AREA DI PASSAGGIO			
DN 150 (6")			
DN 100 (4")			
NORMALE INVERTITA (PI) m	A	B	L
	8	6	14
RISTRETTA INVERTITA (PRI) m	A	B	L
	8	4	12

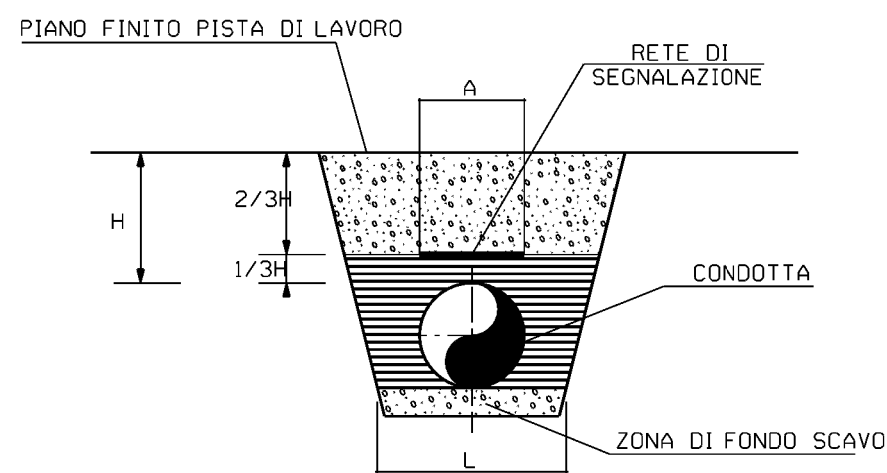

TUBO DI LINEA		FONDO SCAVO STANDARD	RETE DI SEGNALAZIONE GASD A.10.01.35
DN (mm)	INCH (")	L (mm)	A= altezza rete (mm)
100	4"	500	A= 500 mm


NOTE:

- LA PENDENZA DELLE PARETI DEVE ESSERE ADEGUATA ALLA NATURA DEL TERRENO.
- LA COPERTURA MINIMA (h) MISURATA SULLA GENERATRICE SUPERIORE DELLA CONDOTTA E' PARI A 1.50 m.
- SU RICHIESTA DEL COMMITTENTE LA COPERTURA MINIMA (h) PUO ESSERE RIDOTTA A:
 - 0.90 m IN TERRENO ROCCIOSO NON DESTINABILE A COLTURA;
 - 0.50 m IN ROCCE DURE AFFIORANTI.
- LA ZONA DI FONDO SCAVO E' SOGGETTA ALLA PRESCRIZIONI PREVISTE NEI DOCUMENTI CONTRATTUALI.
- LE ALTEZZE DELLA RETE A=1.0 m, A=1.5 m e A=2.0 m, SONO OTTENUTE ACCOSTANDO DUE O PIU' RETI CON A=500 mm.
- L = LARGHEZZA MINIMA DI FONDO SCAVO.


Il presente disegno e' di proprieta' aziendale - La Societa' tutelera' i propri diritti a termine di legge.

	ATTRAVERSAMENTO TIPO DI CORSI D'ACQUA MINORI A CIELO APERTO, DI FOSSI DI SCOLO PRIVATI E SCOLINE	DIS. 20-NOR-280-DT
	SCALA A VISTA	FG. 5 di 14
		NQ/R22191/L01

ATTRAVERSAMENTO TIPO DI CORSI D'ACQUA MINORI A CIELO APERTO

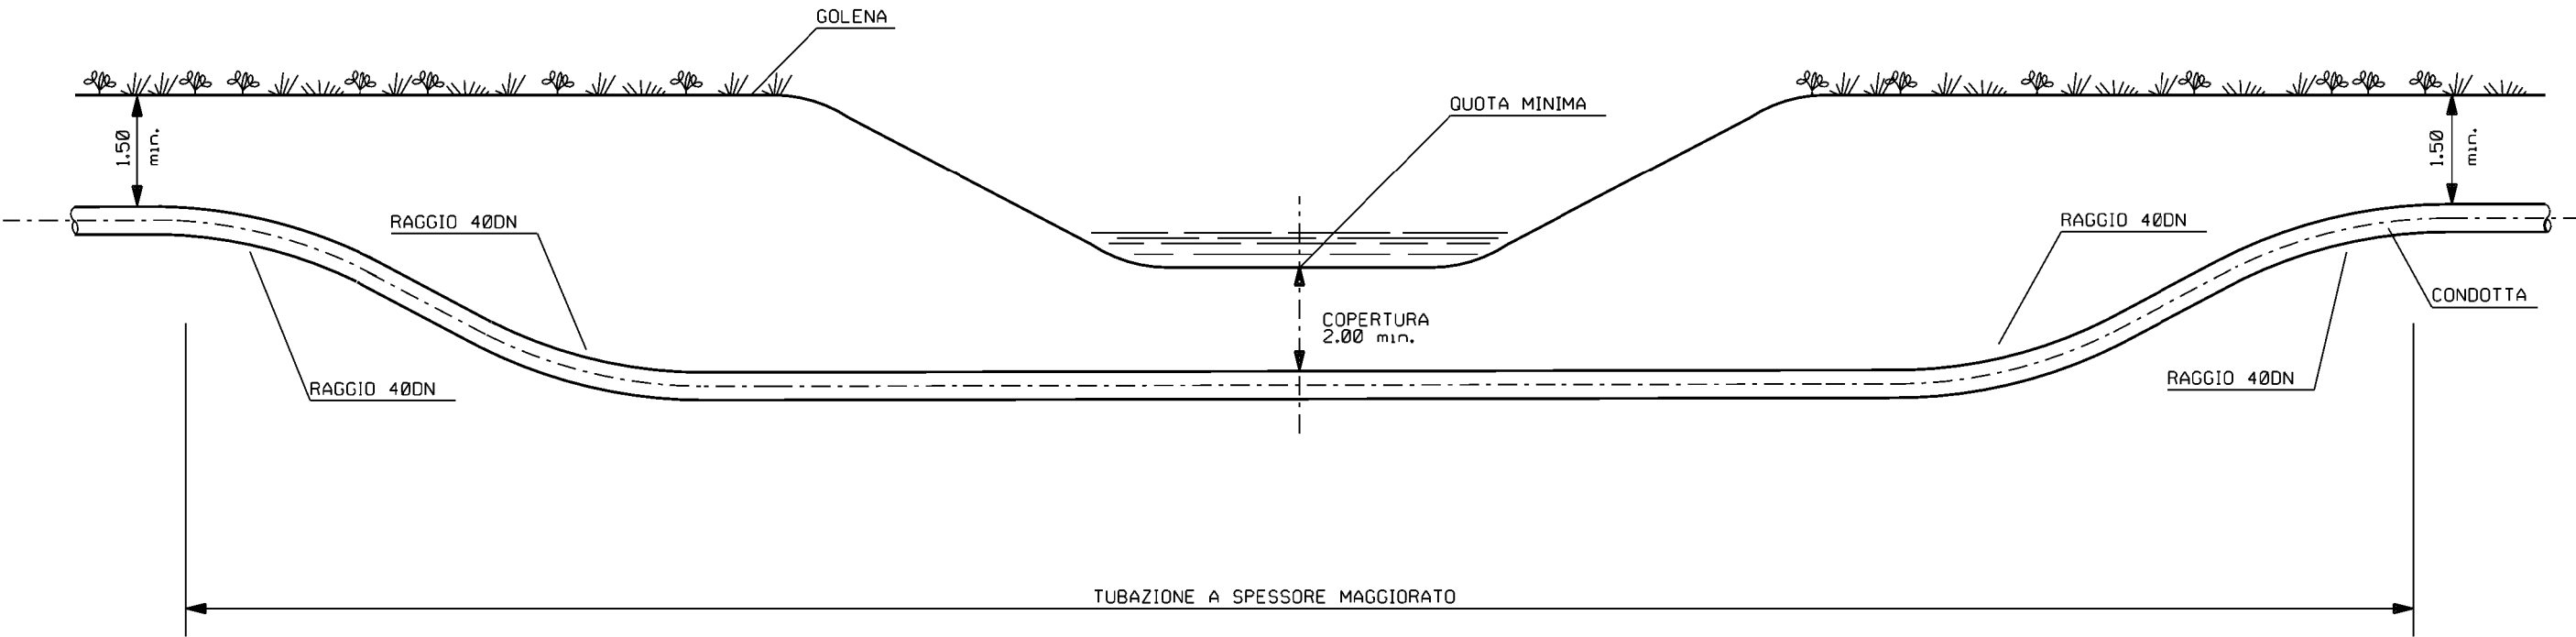


ATTRAVERSAMENTO TIPO DI FOSSI DI SCOLO PRIVATI E SCOLINE

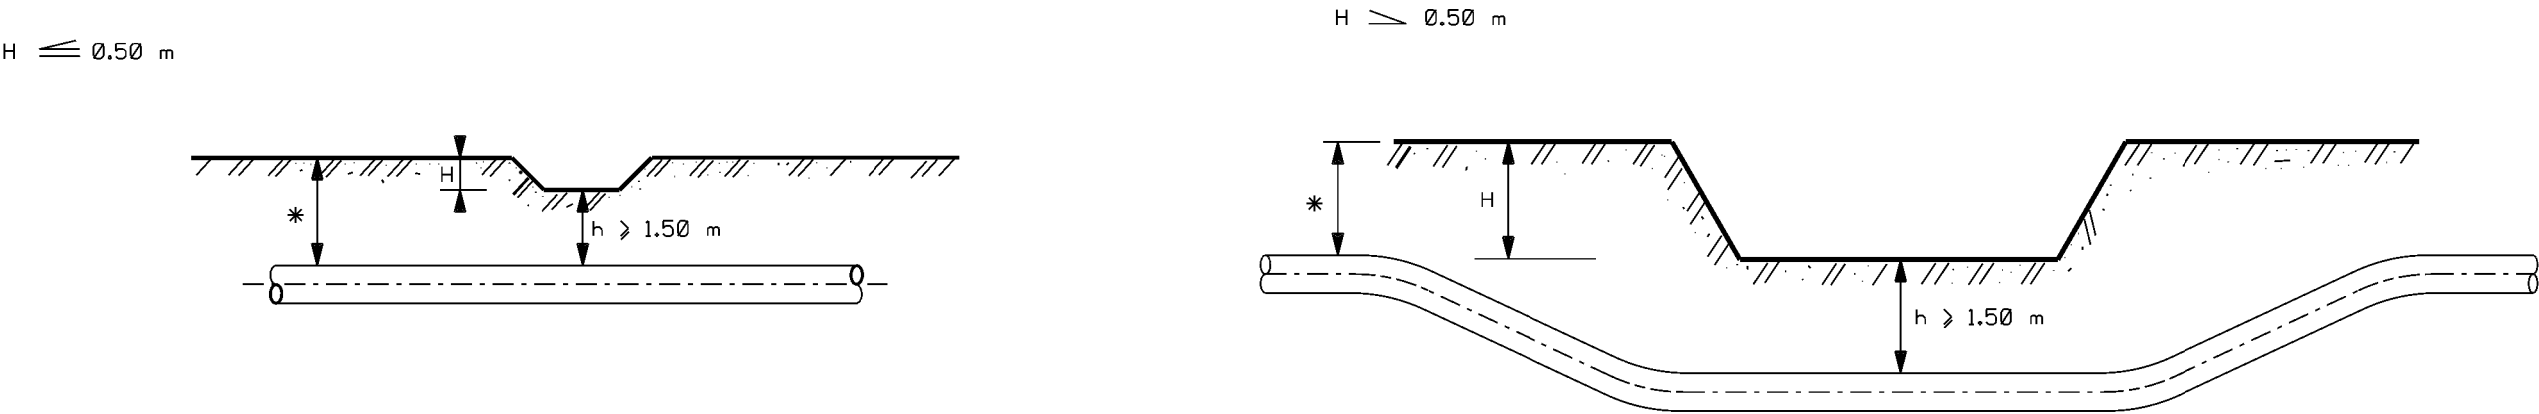


NOTE:
* = COPERTURA MINIMA DI LINEA

- LEGENDA:**
- 1- CONDOTTA
 - 2- CASSETTA A PIANTANA P.E.
 - 3- PROTEZIONE MECCANICA NON METALLICA
(lastra in calcestruzzo o simili m 2.00x3.00)

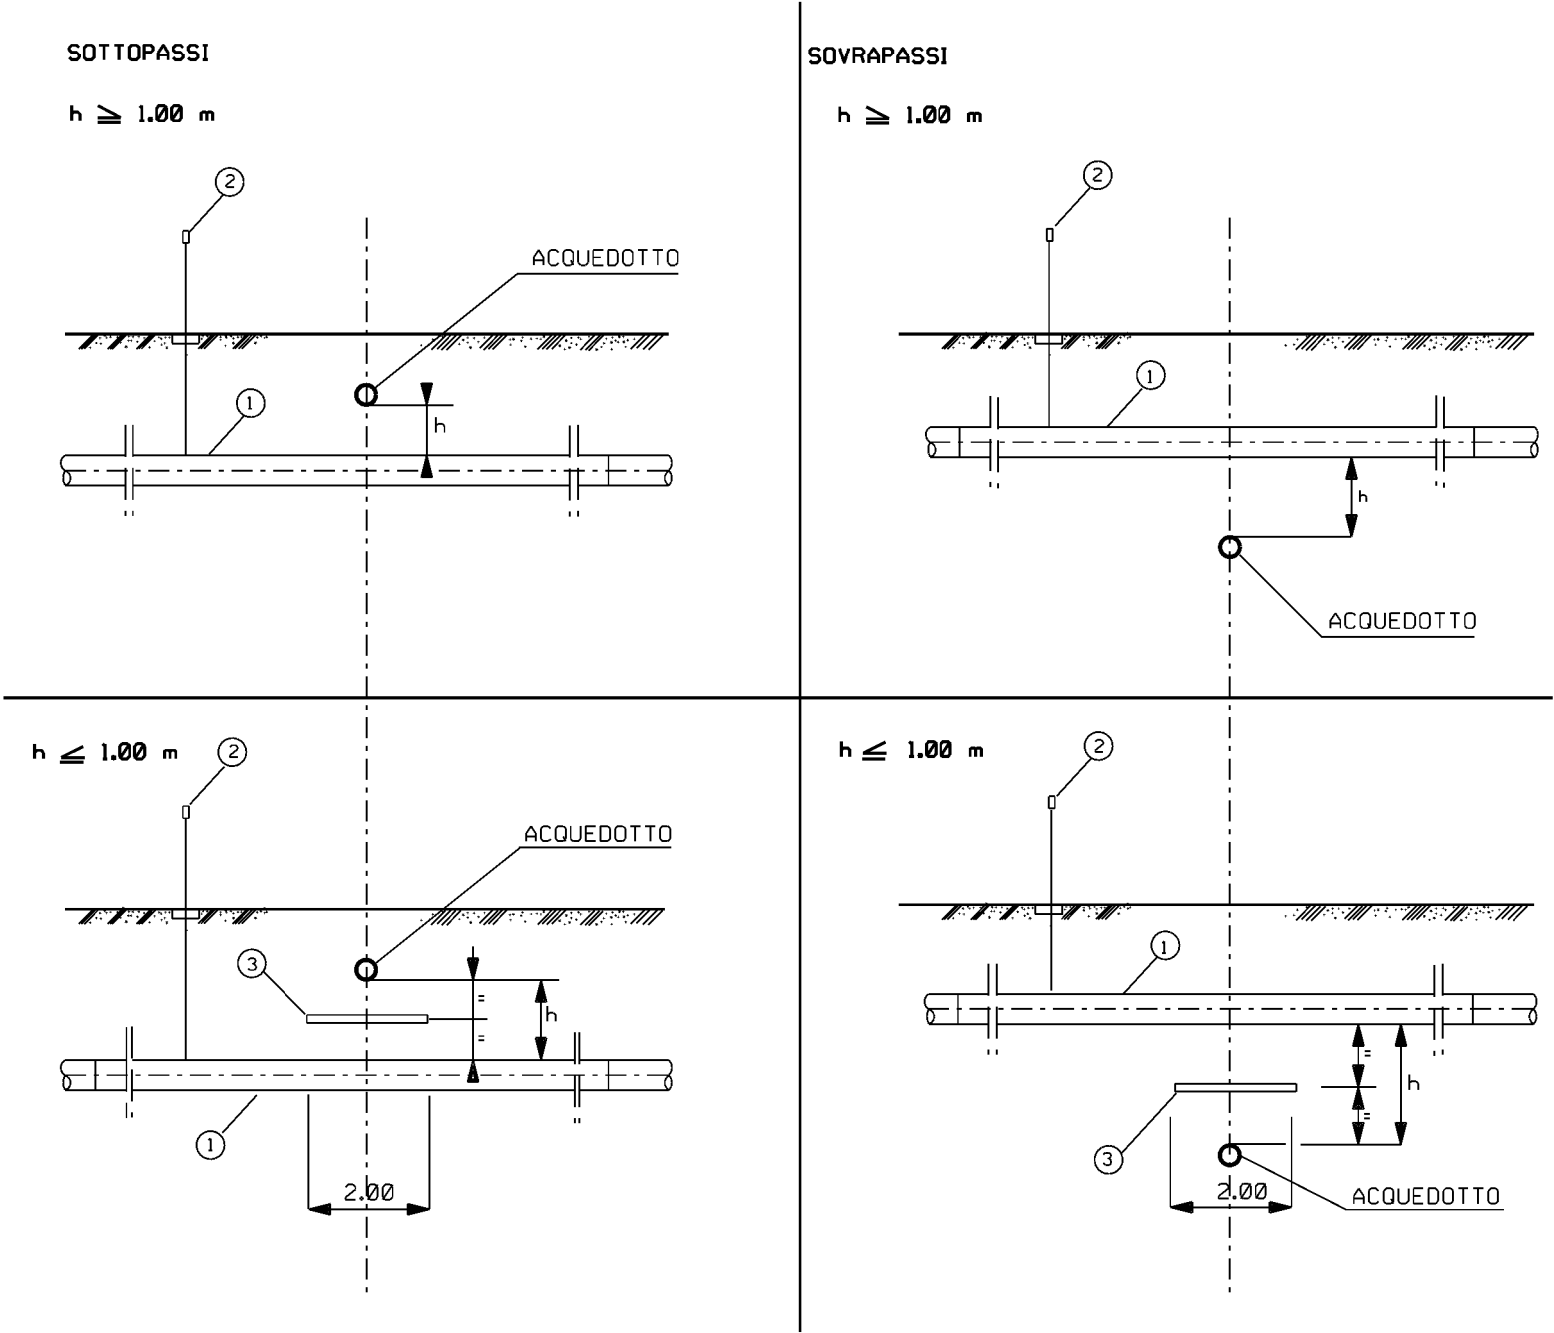

Il presente disegno e' di proprieta' aziendale - La Societa' tutelera' i propri diritti a termine di legge.

	ATTRAVERSAMENTO DI ACQUEDOTTI METALLICI PER IRRIGAZIONE	DIS. 20-NOR-280-DT FG. 7 di 14
	SCALA A VISTA	NQ/R22191/L01

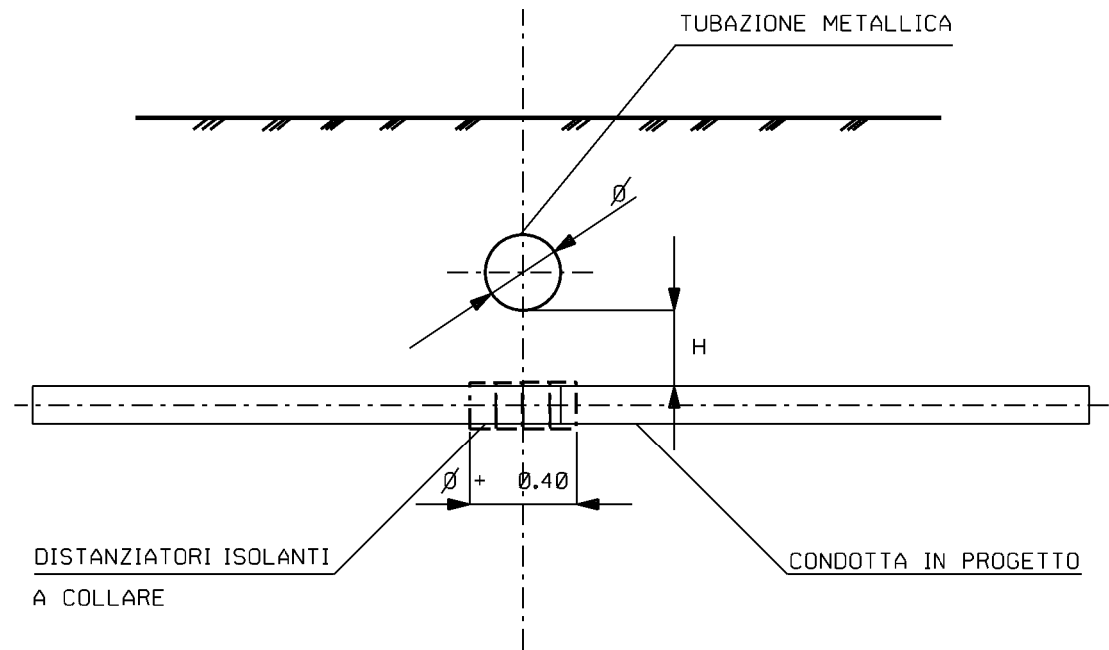


NOTA:


IN CASO DI INCROCIO A DISTANZA "H" INFERIORE A m 0.50 SARANNO PREVISTI SULLA CONDOTTA IN PROGETTO COLLARI DISTANZIATORI ISOLANTI IN CORRISPONDENZA DELLA ZONA DI INTERSEZIONE E PER UNA LUNGHEZZA CORRISPONDENTE AL DIAMETRO DEL SERVIZIO ATTRAVERSATO PIU' 0.40m.



LEGENDA:

- 1- CONDOTTA
- 2- TUBO DI PROTEZIONE O CUNICOLO
- 3- ANELLO DI CHIUSURA TERMORESTRINGENTE
- 4- APPARECCHIO DI SFIATO
- 5- CASSETTA A PIANTANA P.E.
- 6- PRESA SEGNALE FUGA GAS
- 7- DISTANZIATORI ISOLANTI A COLLARE

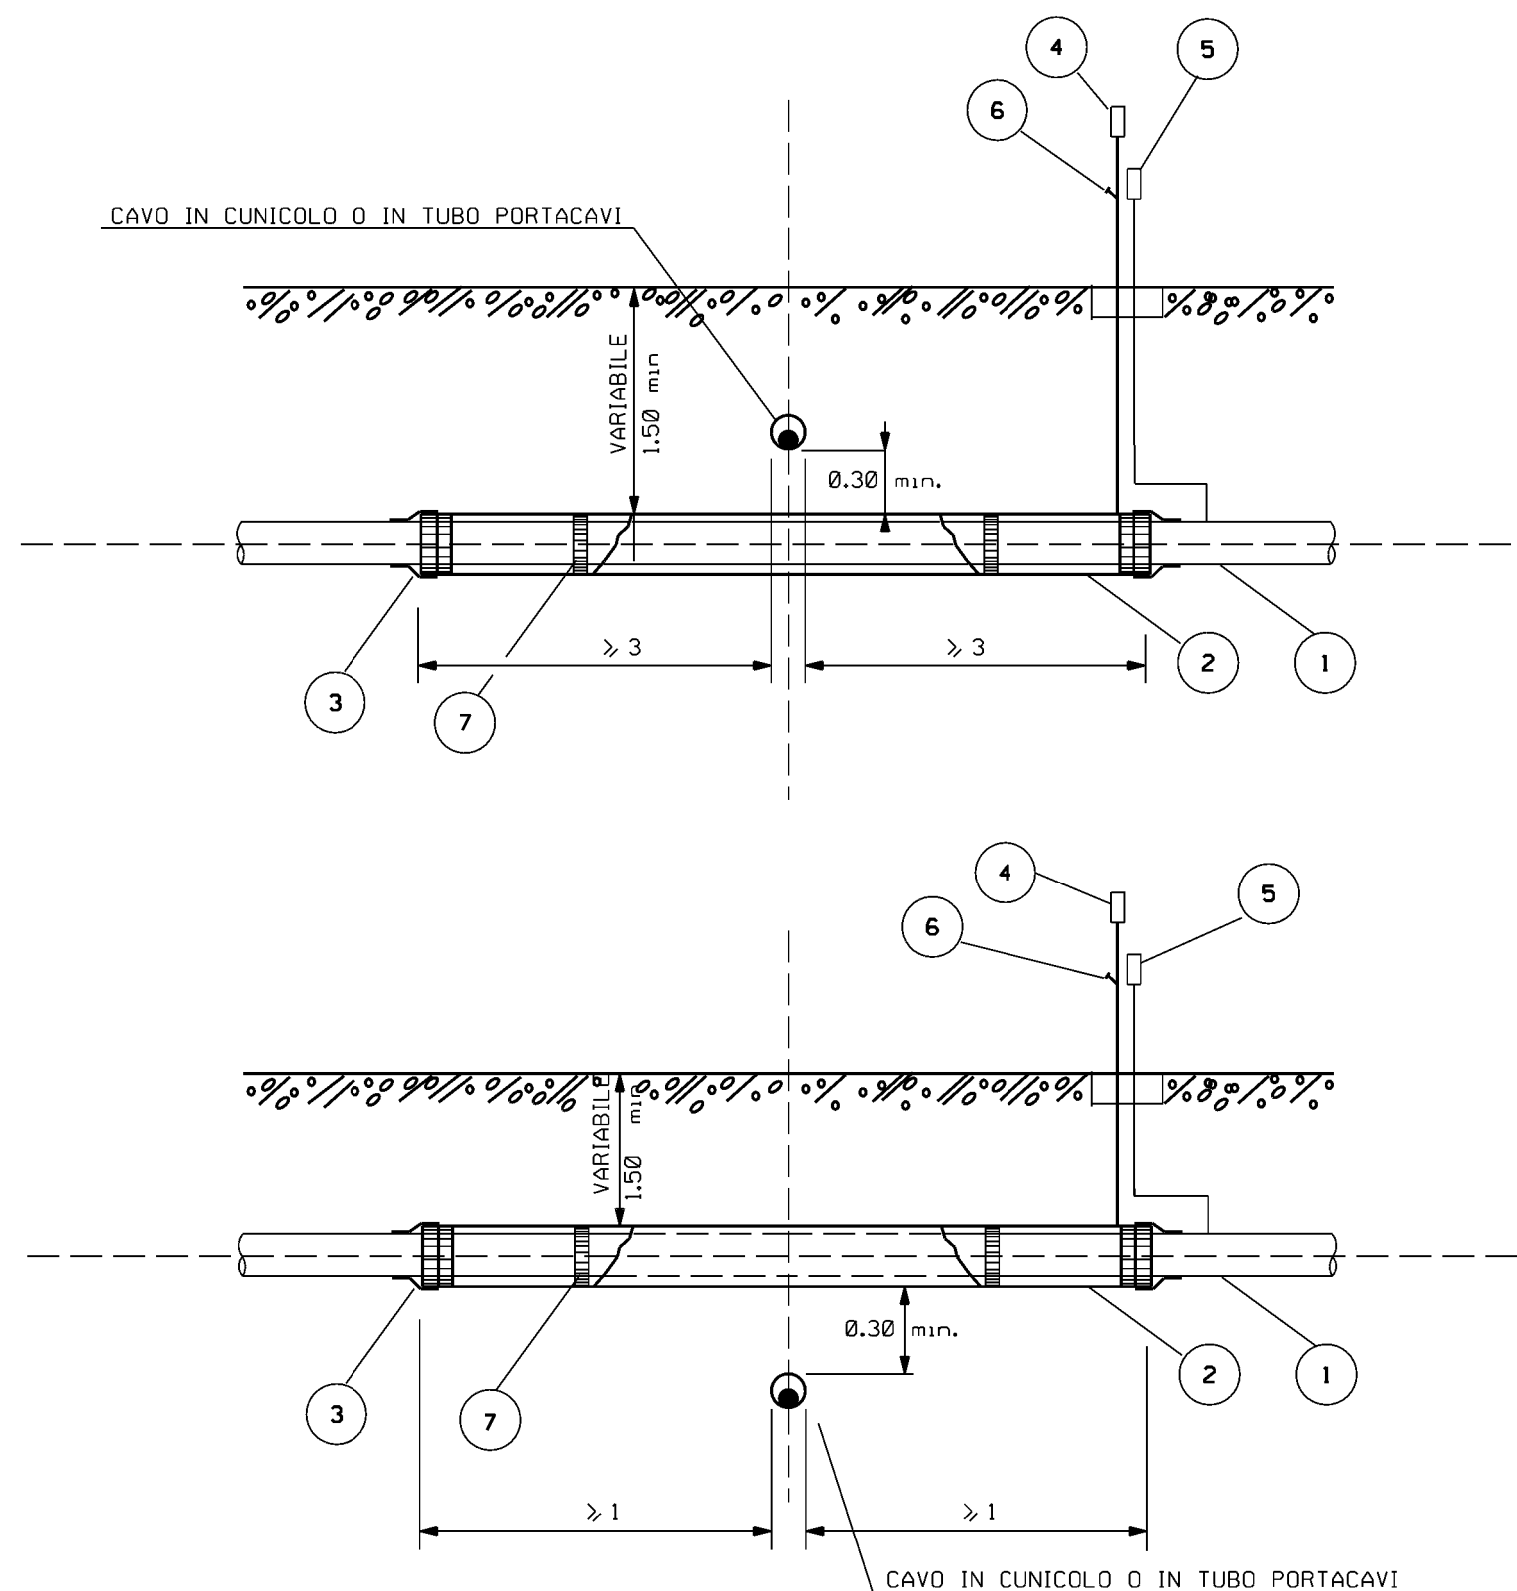

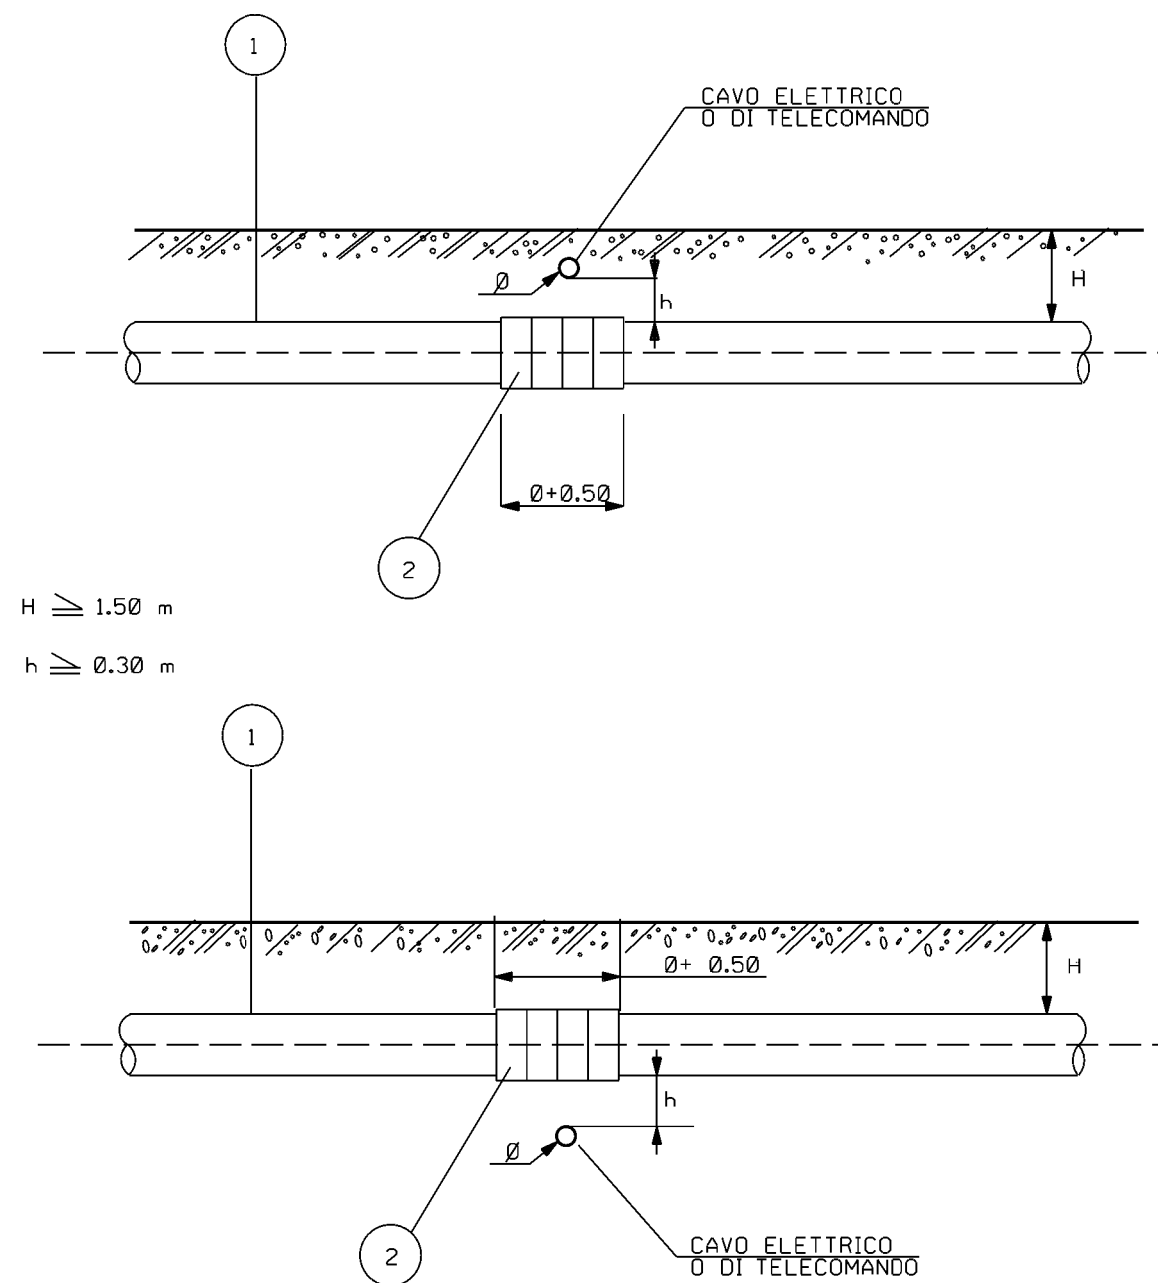


Il presente disegno e' di proprieta' aziendale - La Societa' tutelera' i propri diritti a termine di legge.

	ATTRAVERSAMENTO TIPO DI GASDOTTI, CONDOTTE DI TRASPORTO GPL E GNL	DIS. 20-NOR-280-DT FG. 10 di 14
	SCALA A VISTA	NQ/R22191/L01


SOTTOPASSI

$H \geq 0.50 \text{ m}$

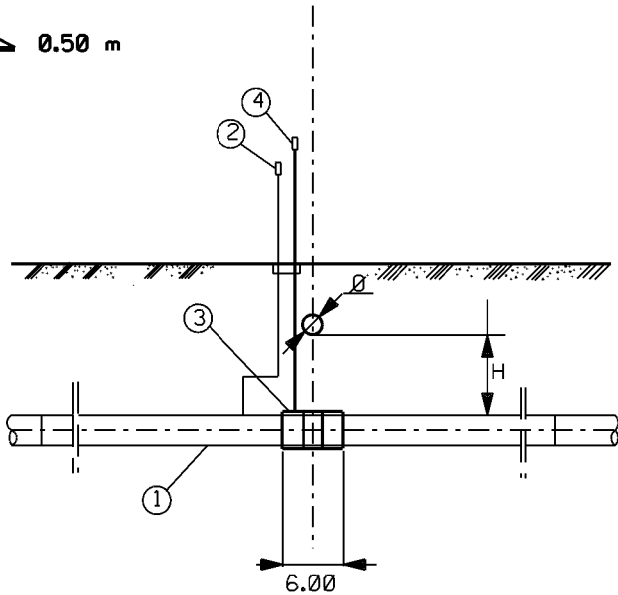


SOVRAPPASSI

$H \geq 0.50 \text{ m}$

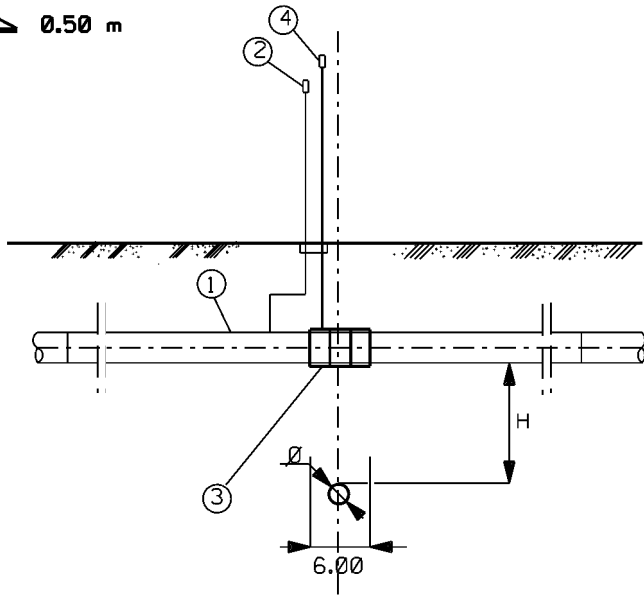

LEGENDA:

- 1- CONDOTTA
- 2- CASSETTA A PIANTANA P.E.
- 3- CUNICOLO IN CALCESTRUZZO
- 4- APPARECCHIO DI SFIATO



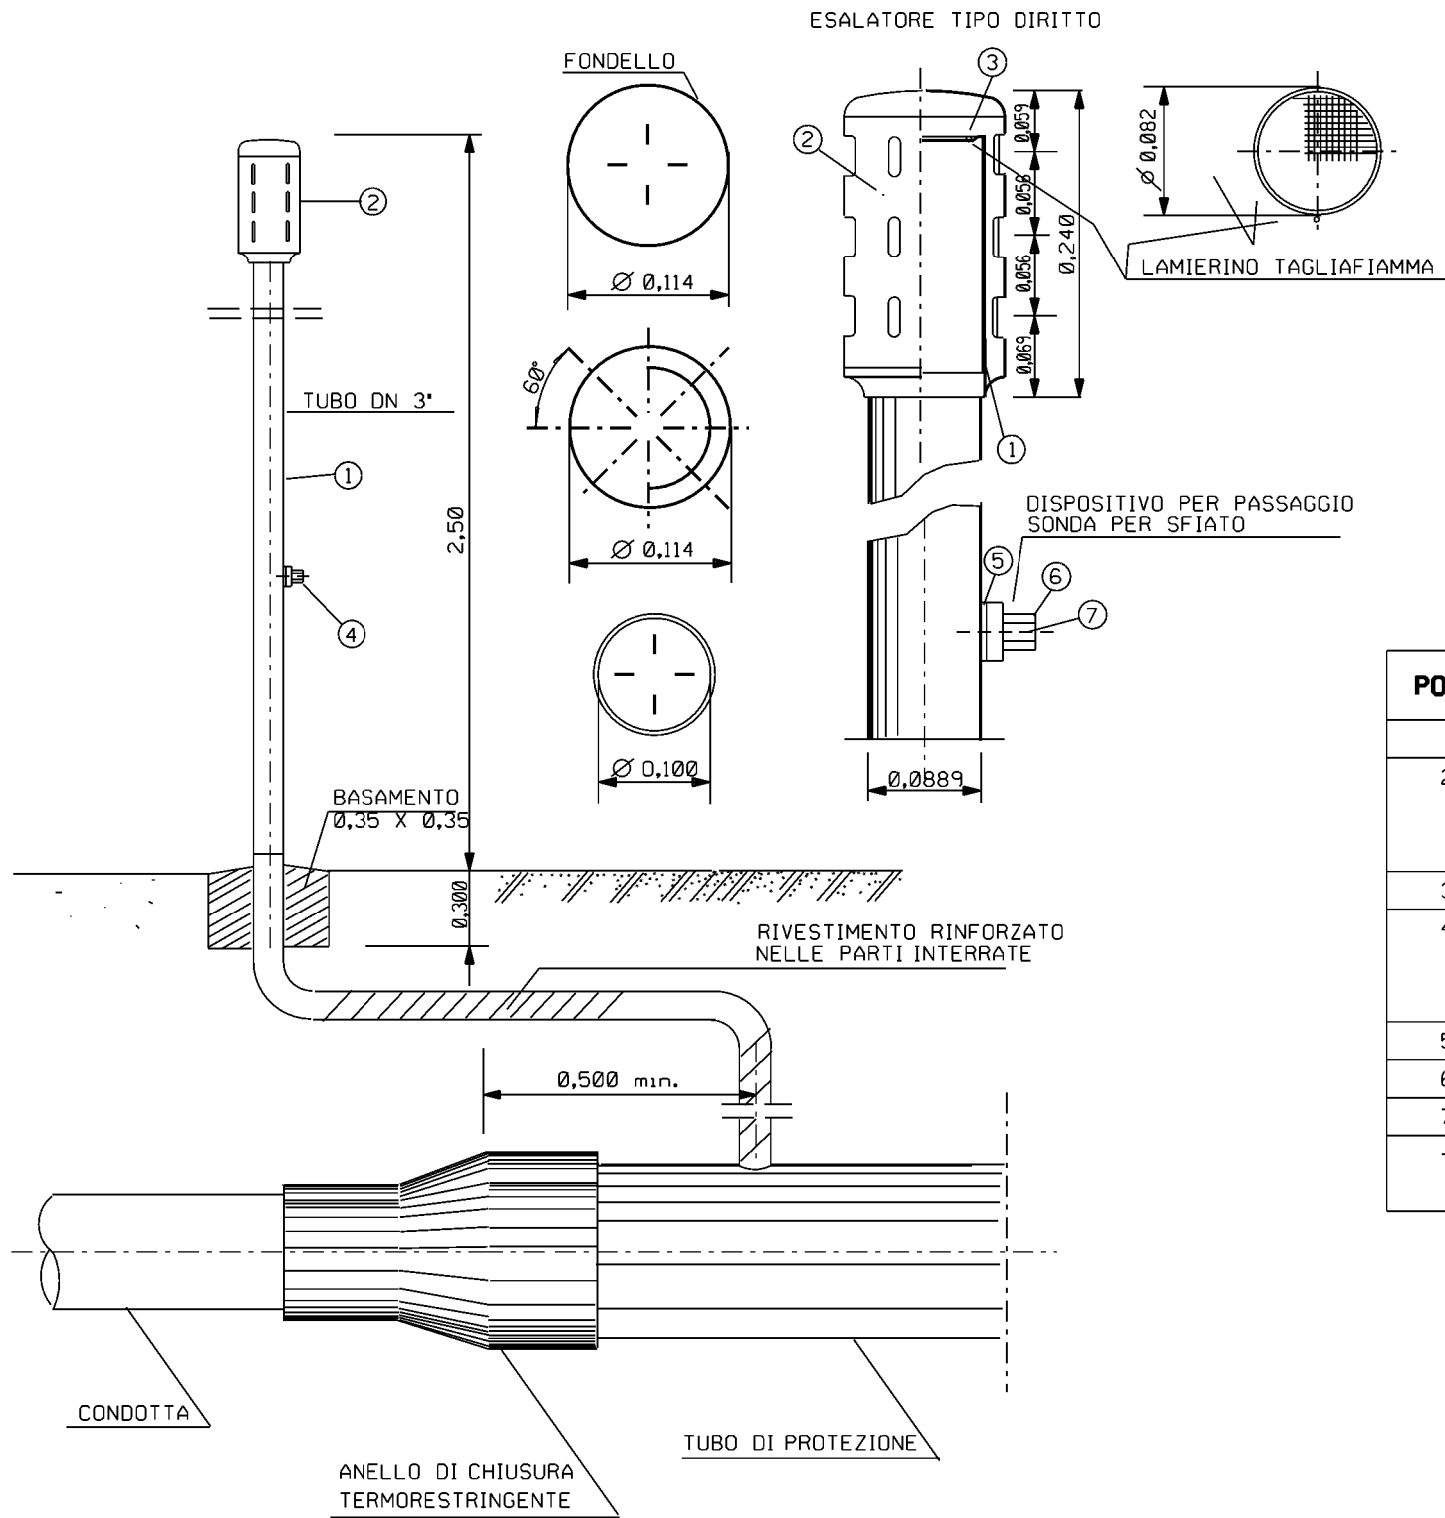


LEGENDA:

POS.	DESCRIZIONE	MATERIALI
1	TUBO DELLO SFIATO: TUBO D=88.9mm, t=3.0 mm	FE 33 - UNI 7268-74
2	ESALATORE DIRITTO DI LEGA LEGGERA COMPLETO DI N.2 VITI, SENZA TESTA AD ESAGONO INCASSATO ED ESTREMITA' CONICA DI ACCIAIO AISI 304 E COPRIVITI DI PLASTICO.	6D ALSI 12 UNI 5076
3	LAMIERINO TAGLIAFIAMMA Sp.=0.5mm, FORI 0.1mm, PASSO 2mm TRIANGOLARE 60°.	AISI 316
4	DISPOSITIVO PER PASSAGGIO SONDA PER SFIATO DN80 SECONDO LO STANDARD DEL COSTRUTTORE, COMPLETO DI N.2 VITI, A TESTA CILINDRICA CON INTAGLIO, DI ACCIAIO AISI 304 E COPRIVITI DI PLASTICA, COMPOSTO DA:	
5	FLANGIA DI ADATTAMENTO PER TUBO D=88.9mm;	NYLON 6-6
6	MANICOTTO;	6D ALSI 12 UNI 5076
7	CILINDRETTO.	NYLON 6-6
-	CHIAVE PER AZIONAMENTO DISPOSITIVO DI CUI ALLA POS.4, ESTRAIBILE SOLAMENTE IN IN POSIZIONE DI CHIUSURA DEL DISPOSITIVO STESSO.	6D ALSI 12 UNI 5076

Il presente disegno e' di proprieta' aziendale - La Societa' tutelera' i propri diritti a termine di legge.

	ARMADIO DI CONTROLLO IN VETRORESINA	DIS. 20-NOR-280-DT
	SCALA A VISTA	FG. 12 di 14
		NQ/R22191/L01

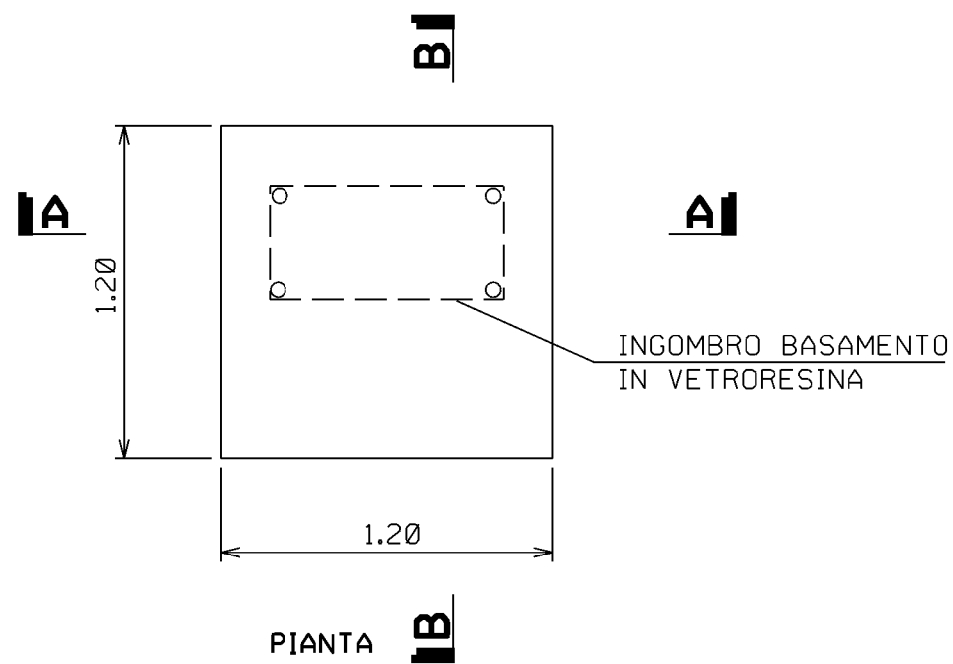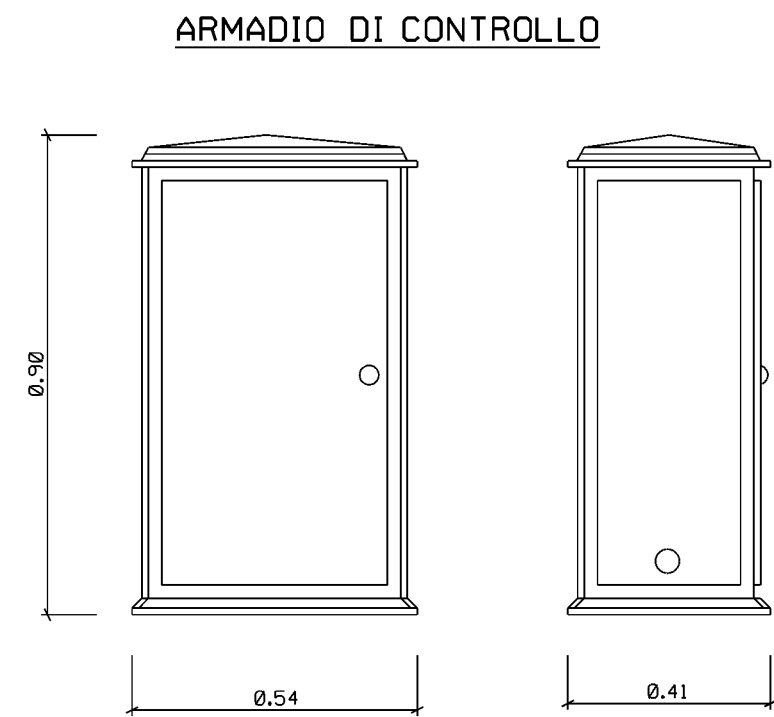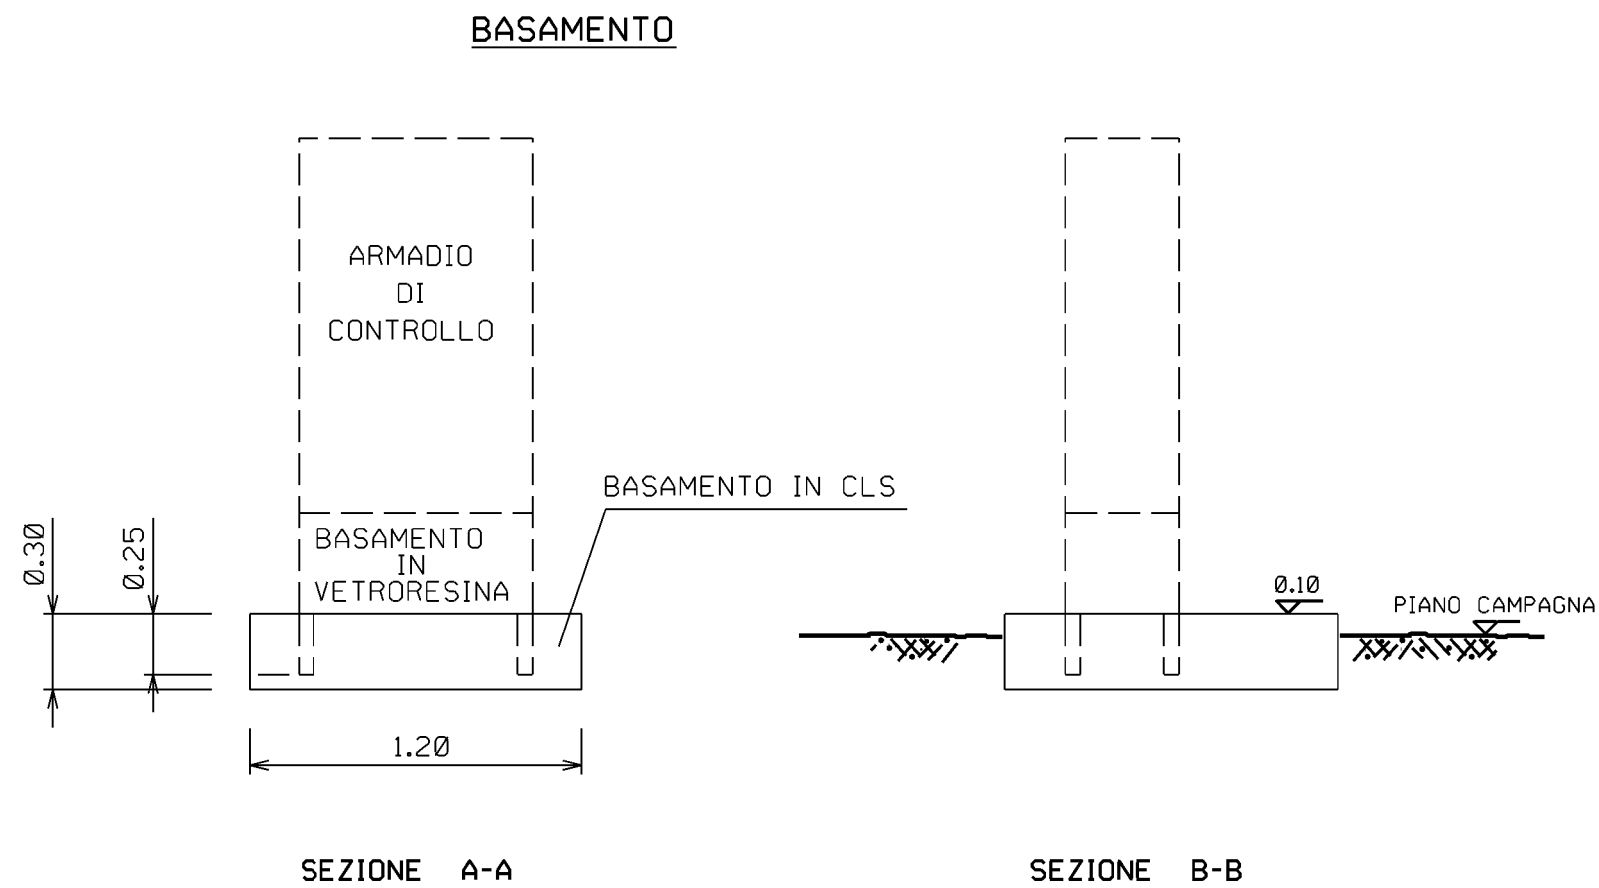


LE MISURE SONO ESPRESSE IN METRI






CARTELLO SEGNALATORE PER VIGILANZA AEREA


TIPO - 1 -

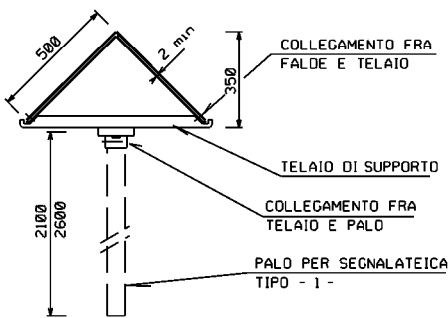

TIPO - 2 -

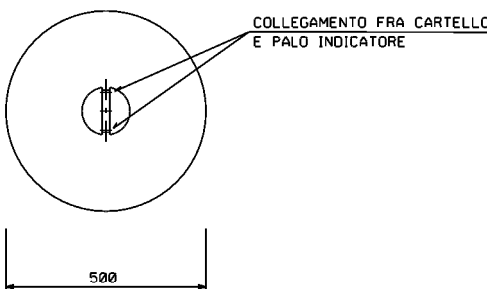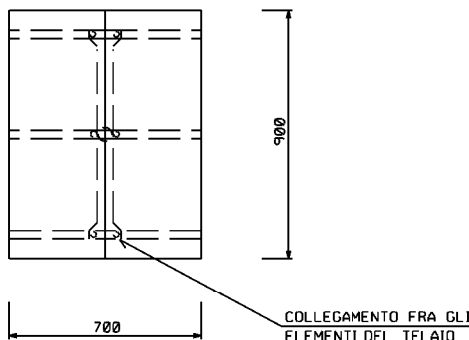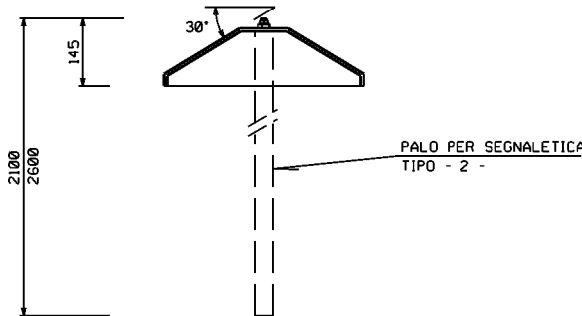


CARTELLO SEGNALATORE DI LINEA

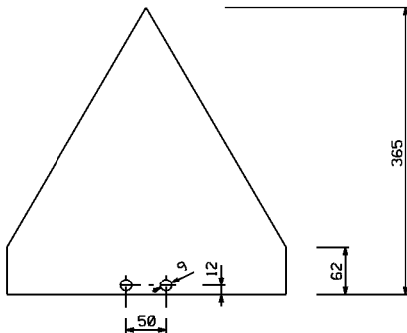


PALI PER CARTELLI SEGNALATORI

TIPO - 1 -

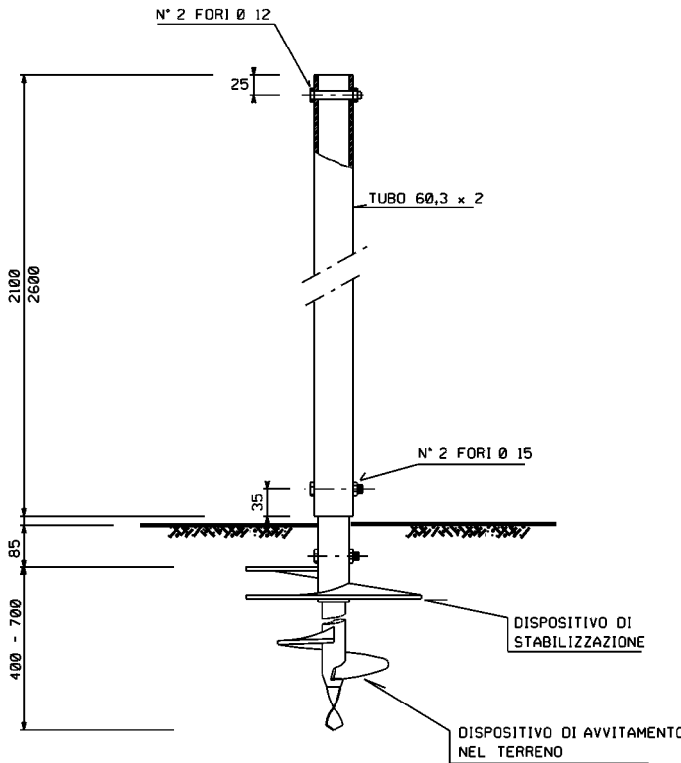


TIPO - 2 -

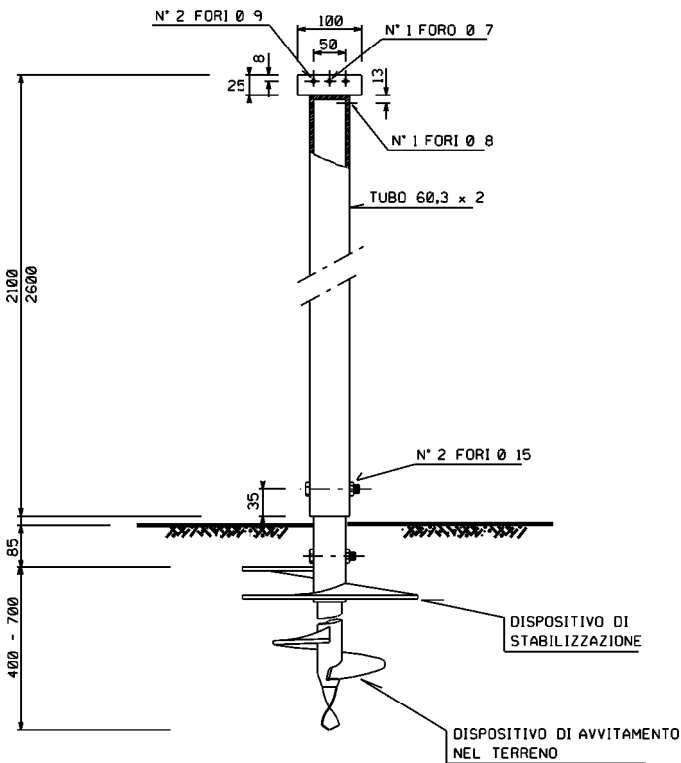

Il presente disegno e' di proprieta' aziendale - La Societa' tutelera' i propri diritti a termine di legge.

	PAVIMENTAZIONE AREE IMPIANTI IN MASSELLI AUTOBLOCCANTI DRENANTI	DIS. 20-NOR-280-DT FG. 14 di 14
	SCALA A VISTA	NQ/R22191/L01

SCHEMA PLANIMETRICO

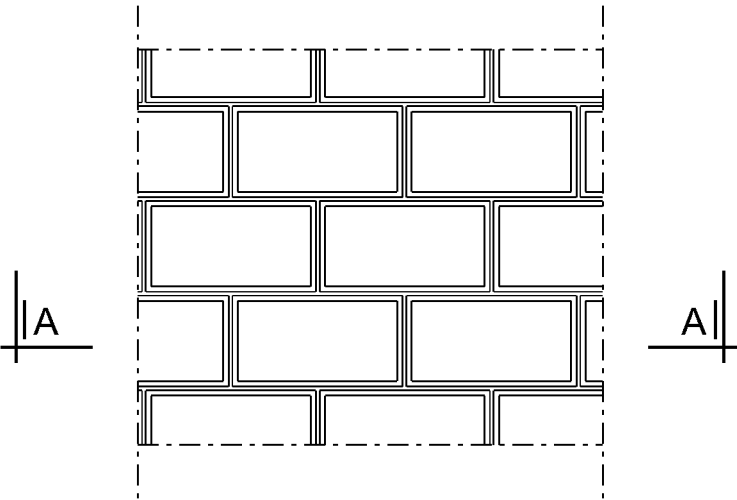

MASSELLI AUTOBLOCCANTI DRENANTI


CARATTERISTICHE TECNICHE

- dimensioni (elementi tipo): 0.195 x 0.130 x 0.100m
- destinazione d'uso:"traffico medio con massa dei veicoli uguale o minore di 150 q"
- permeabilita':>78 l/(min mq)
- resistenza caratteristica a compressione: >400 Kg /cmq

NOTE:

- LA POSA IN OPERA SARA' ESEGUITA A SECCO E COMPRENDE UNO "SPOLVERO" FINALE DI SABBIA FINE DESTINATA ALLA SIGILLATURA DEI GIUNTI.
- I MASSELLI AUTOBLOCCANTI DRENANTI SARANO APPLICATI IN CORRISPONDENZA DELLE AREE PIPING ALL'INTERNO DEGLI IMPINATI.
- SPECIFICA DI RIFERIMENTO: GASD B.09.02.00 "PAVIMENTAZIONE AREE IMPIANTI".

SEZIONE A-A

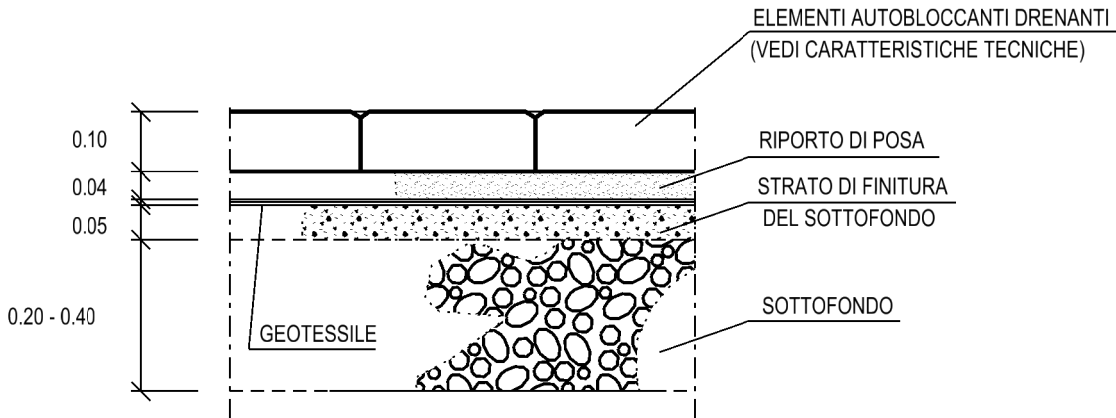

LE MISURE SONO ESPRESSE IN METRI