



ALLOGGIARE MORSETTIERE
E CAVI DELL'IMPIANTO SE3/C
NELL'ARMADIO DI CONTROLLO

SEZIONE A-A'
SCALA 1:100

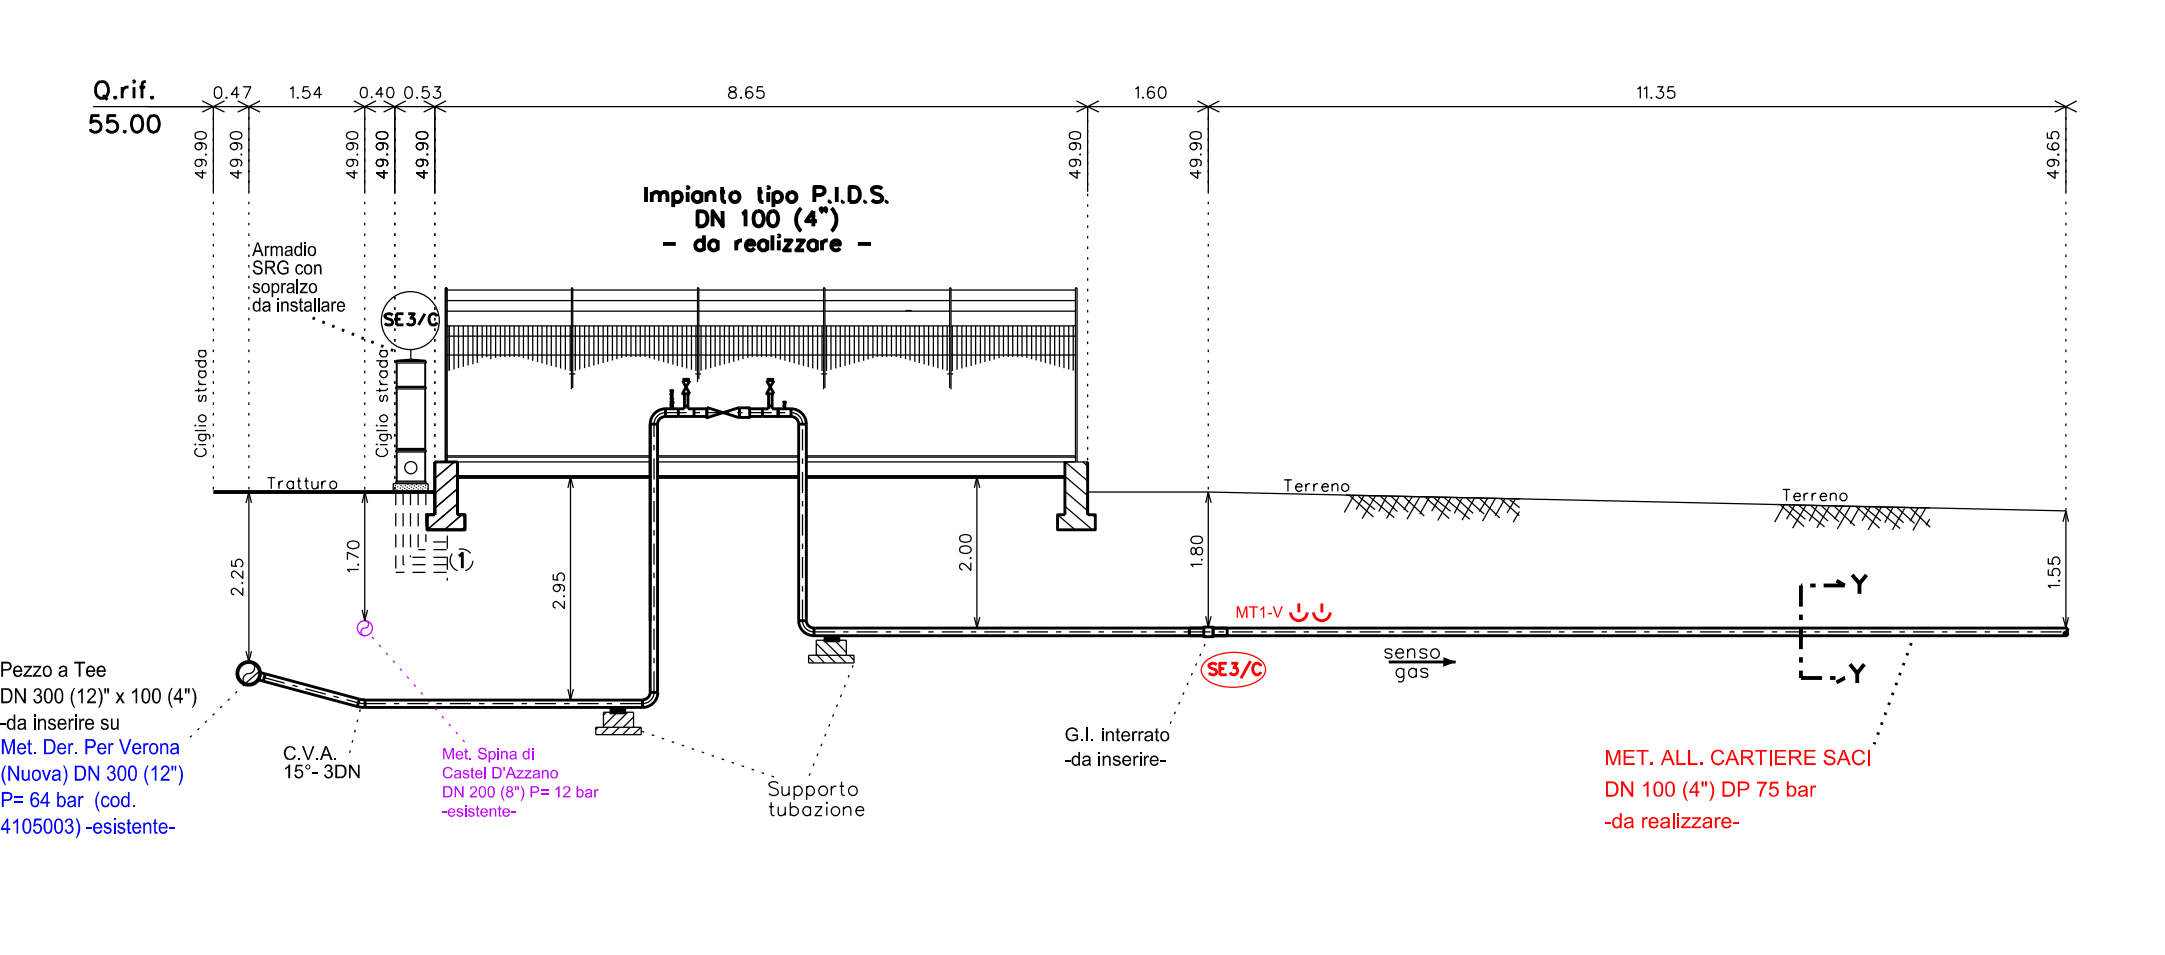


SEZIONE C-C'
SCALA 1:100

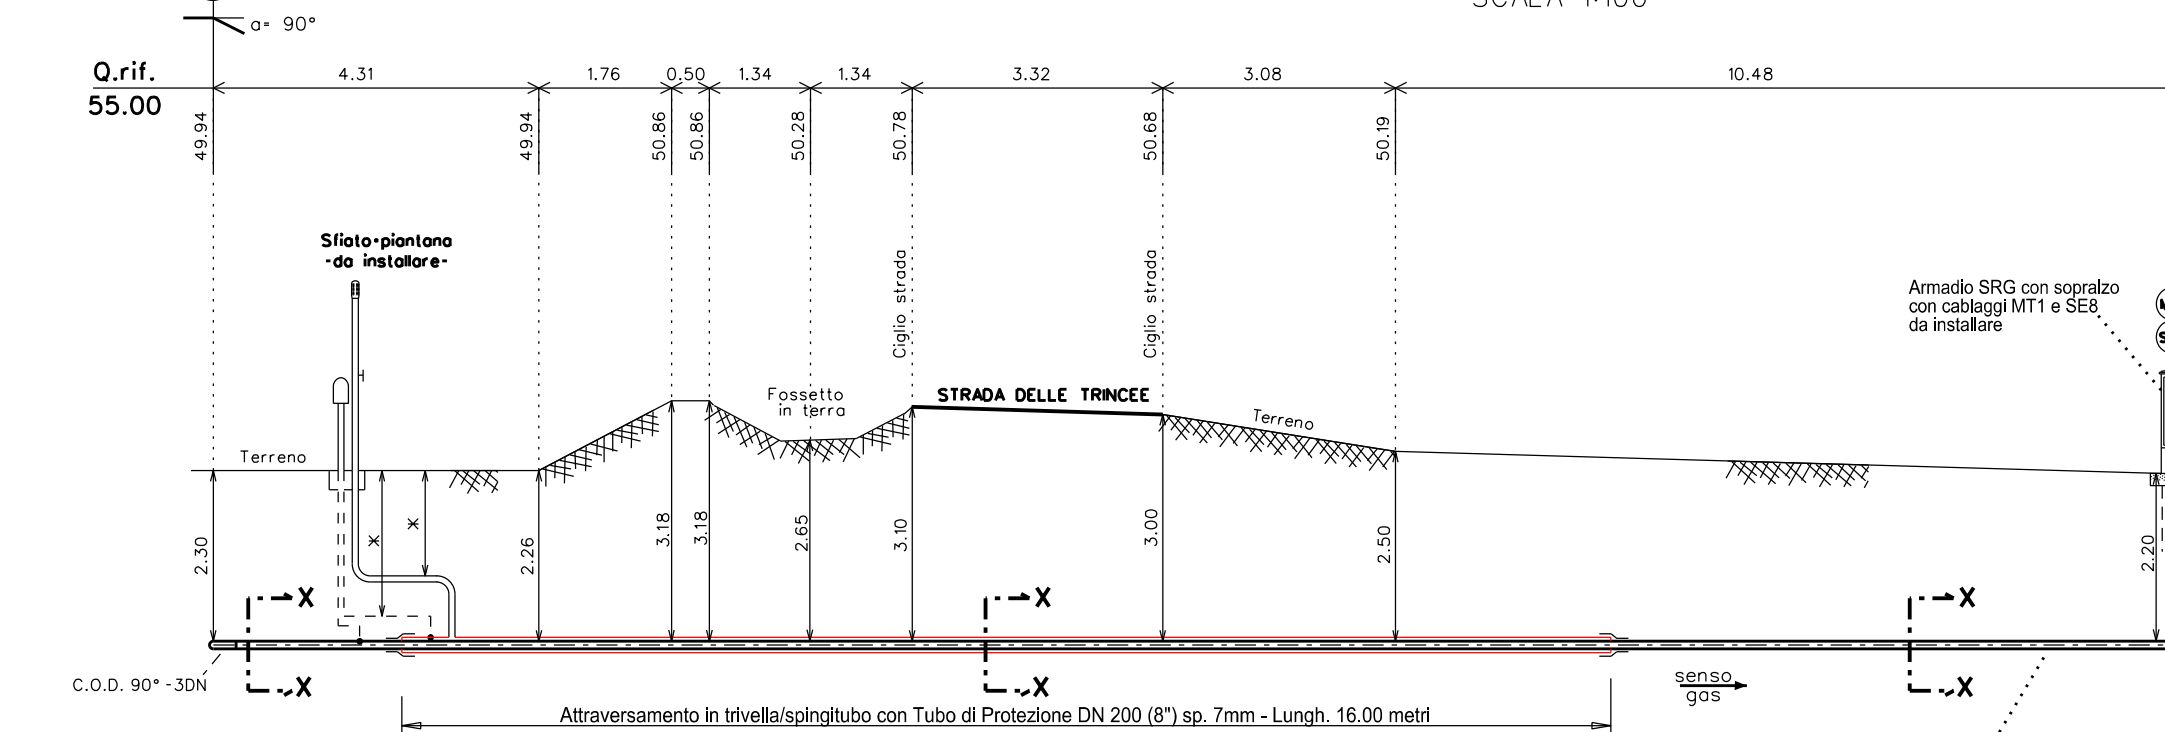

Note:
Le profondità di interramento delle tubazioni di collegamento agli sfiati e i cavi elettrici sono superiori a metri 1

SEZIONE B-B'
SCALA 1:100

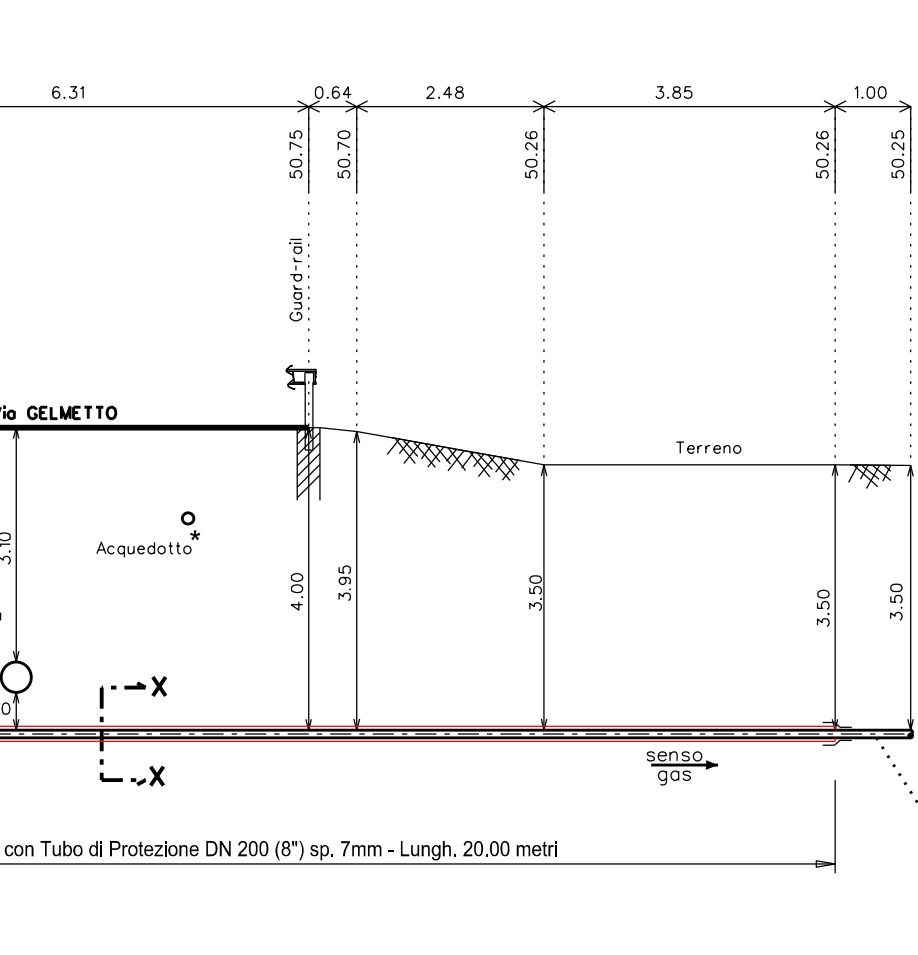

SEZIONE SCAVO A CIELO APERTO
SEZIONE Y - Y



SEZIONE PER TRIVELLAZIONE
SEZIONE X - X



I sottoservizi riportati sono stati desunti da sopralluogo visivo in campo, pertanto la natura degli stessi e la posizione precisa plano-altimetrica dovrà essere verificata mediante una campagna di indagine più accurata e con eventuali saggi


Nota P.E. PROTEZIONE PASSIVA:
- Tutti i pezzi speciali dovranno essere trattati secondo la spec. C.09.05.01;
- Le fasce termorestringenti da utilizzare sui giunti di saldatura (su tubazione non in esercizio) sono del tipo C50 con primer (A.7.10.99);
- Le fasce termorestringenti da utilizzare sui giunti di saldatura (su tubazione in esercizio/punti di inserimento) sono del tipo C30 (A.07.10.99);

Nota Tecnica:
L'armadio P.E. per le misure elettriche previste deve essere posizionato in luogo accessibile al personale addetto

ALLOGGIARE MORSETTIERE E CAVI DELL'IMPIANTO MT1 E SEB NELL'ARMADIO DI CONTROLLO

Le misure sono espresse in metri.

COMUNE DI VERONA (VR) FG. 390

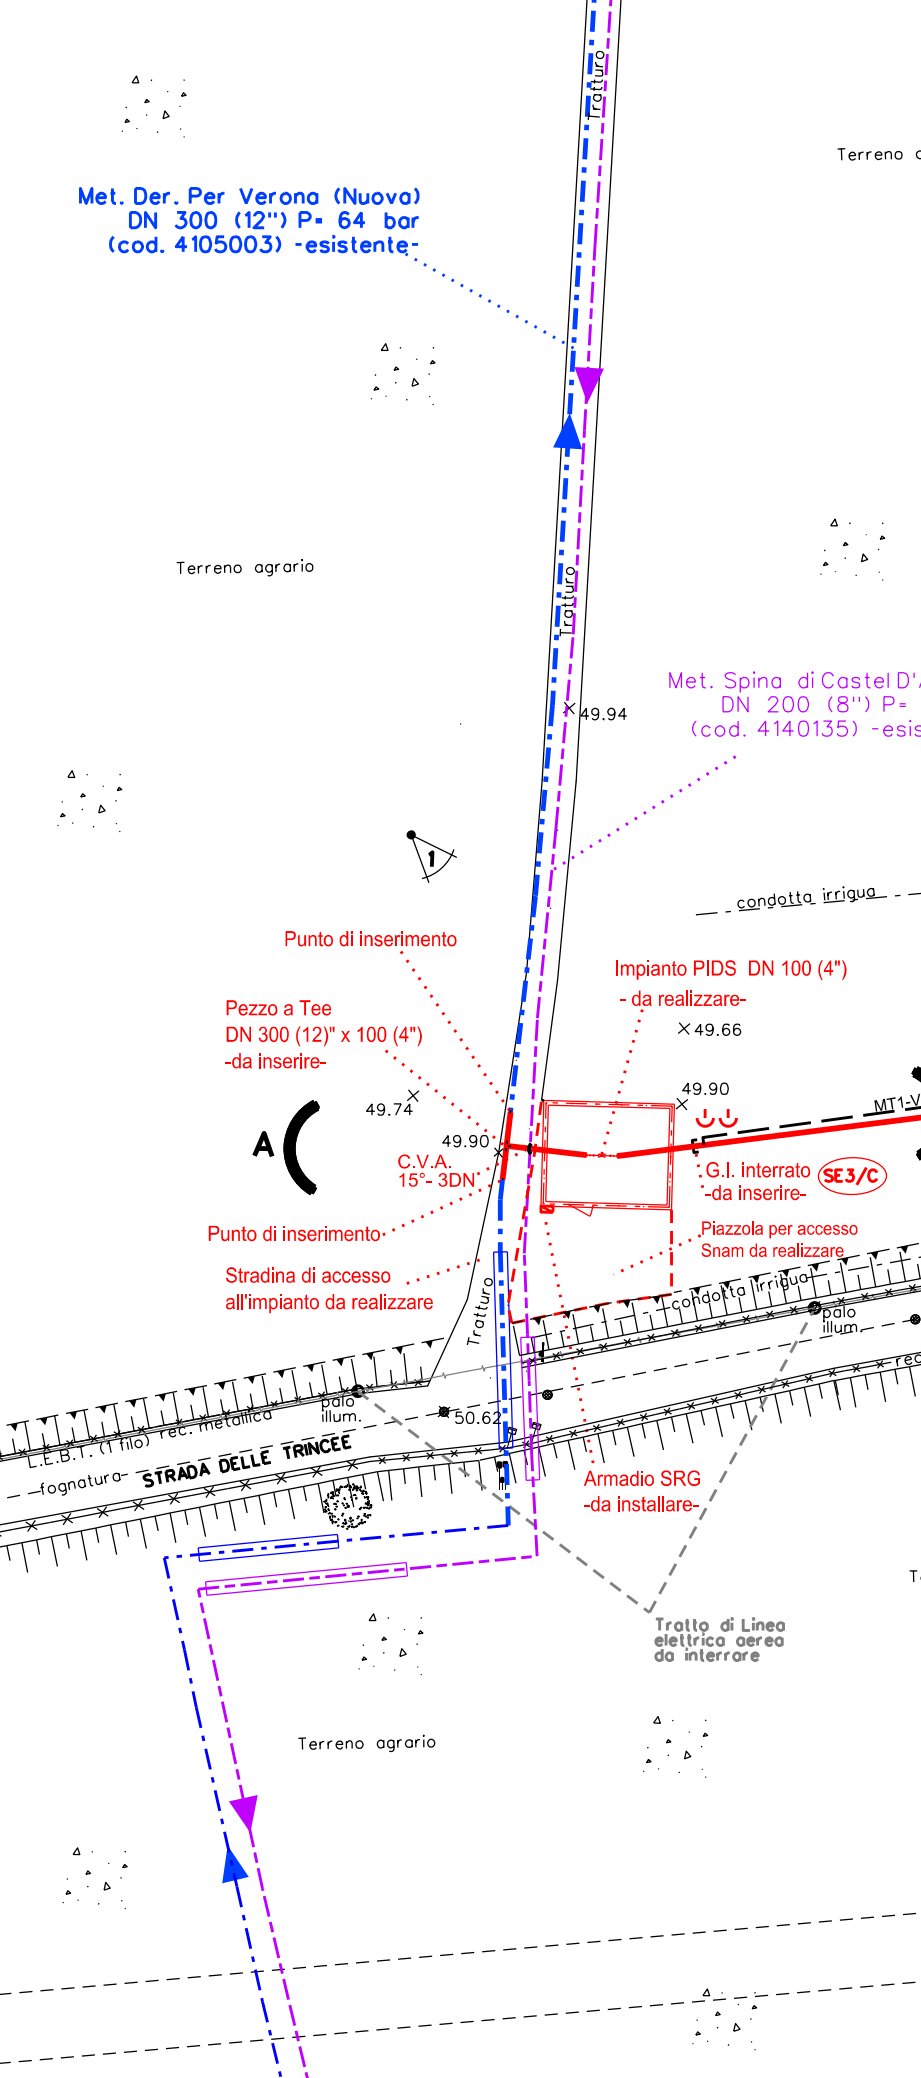

Note P.E. Attiva (P.I.D.S. di partenza):
- Posa N.2 elettrodi con coupon sul giunto interrato di tipo SE3/C con messa a terra solo lato valle (MT1) sul Met. "All. Saci" in progetto.
- I cavi dello shuntaggio dei giunti interrati andranno attestati nell'armadio di controllo.
-Sull'armadio di controllo sarà installato un sopralluogo.

Note P.E. Attiva (P.I.D.A. terminale):
- Posa N.2 elettrodi con coupon sul giunto terminale interrato di tipo SE8 e attestare i cavi nell'armadio di controllo.
- Realizzare nuova MT1 al P.I.D.A. terminale e attestare i cavi nell'armadio di controllo.
-Sull'armadio di controllo sarà installato un sopralluogo.

NOTE P.E. PROTEZIONE PASSIVA:
- Tutti i pezzi speciali dovranno essere trattati secondo la spec. C.09.05.01;
- Le fasce termorestringenti da utilizzare sui giunti di saldatura (su tubazione non in esercizio) sono del tipo C50 con primer (A.7.10.99);
- Le fasce termorestringenti da utilizzare sui giunti di saldatura (su tubazione in esercizio/punti di inserimento) sono del tipo C30 (A.07.10.99);
- Sul giunto isolante installare la fascia termorestringente per giunti isolanti monoblocco (Gaso. A07.10.21).


Nota Tecnica:
Gli armadi P.E. per le misure elettriche previste devono essere posizionati in luogo accessibile al personale addetto
Le interferenze saranno disciplinate secondo i D.M. in essere

ALLOGGIARE MORSETTIERE E CAVI DELL'IMPIANTO MT1 E SEB NELL'ARMADIO DI CONTROLLO

Le misure sono espresse in metri.

Il presente disegno è di proprietà aziendale - La società tutela i propri diritti a termine di legge.

COMUNE DI VERONA (VR) FG. 372

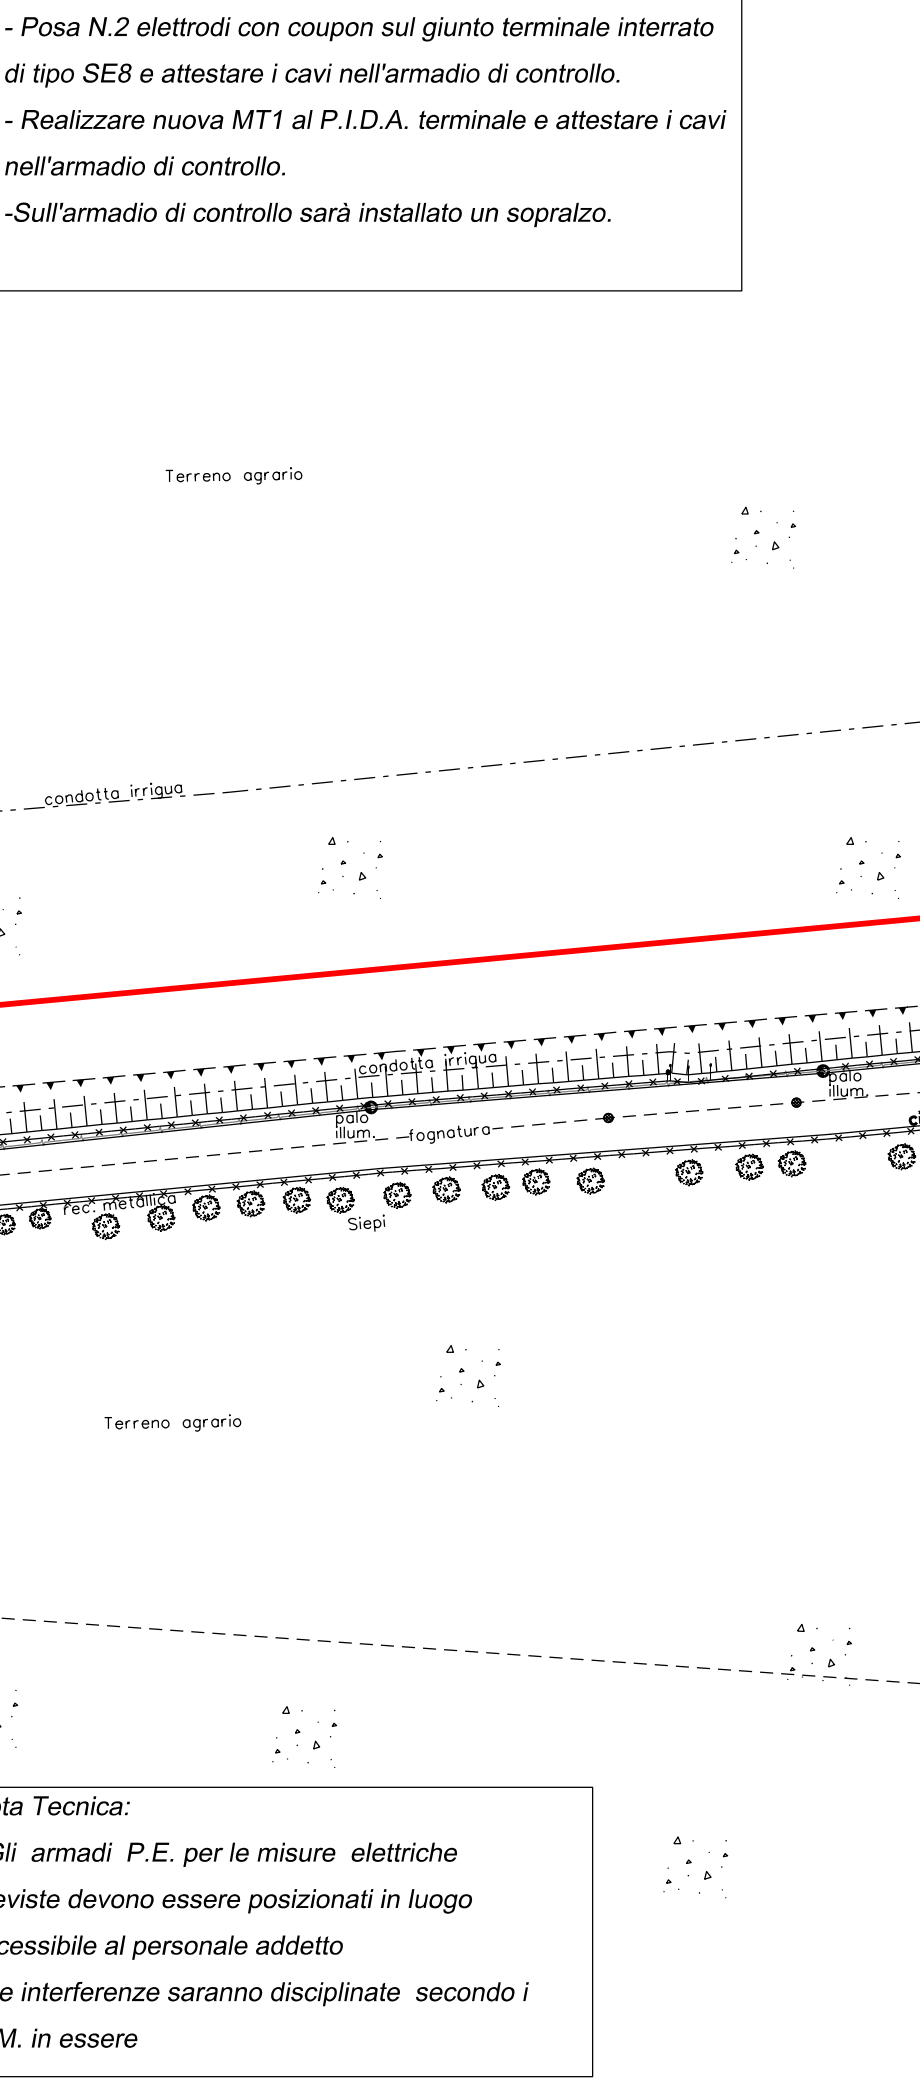

Note P.E. Attiva (P.I.D.S. di partenza):
- Posa N.2 elettrodi con coupon sul giunto interrato di tipo SE3/C con messa a terra solo lato valle (MT1) sul Met. "All. Saci" in progetto.
- I cavi dello shuntaggio dei giunti interrati andranno attestati nell'armadio di controllo.
-Sull'armadio di controllo sarà installato un sopralluogo.

Note P.E. Attiva (P.I.D.A. terminale):
- Posa N.2 elettrodi con coupon sul giunto terminale interrato di tipo SE8 e attestare i cavi nell'armadio di controllo.
- Realizzare nuova MT1 al P.I.D.A. terminale e attestare i cavi nell'armadio di controllo.
-Sull'armadio di controllo sarà installato un sopralluogo.

NOTE P.E. PROTEZIONE PASSIVA:
- Tutti i pezzi speciali dovranno essere trattati secondo la spec. C.09.05.01;
- Le fasce termorestringenti da utilizzare sui giunti di saldatura (su tubazione non in esercizio) sono del tipo C50 con primer (A.7.10.99);
- Le fasce termorestringenti da utilizzare sui giunti di saldatura (su tubazione in esercizio/punti di inserimento) sono del tipo C30 (A.07.10.99);
- Sul giunto isolante installare la fascia termorestringente per giunti isolanti monoblocco (Gaso. A07.10.21).


Nota Tecnica:
Gli armadi P.E. per le misure elettriche previste devono essere posizionati in luogo accessibile al personale addetto
Le interferenze saranno disciplinate secondo i D.M. in essere

ALLOGGIARE MORSETTIERE E CAVI DELL'IMPIANTO MT1 E SEB NELL'ARMADIO DI CONTROLLO

Le misure sono espresse in metri.

Il presente disegno è di proprietà aziendale - La società tutela i propri diritti a termine di legge.

RILIEVO PLANO-ALTIMETRICO DI PROGETTO
SCALA 1:500

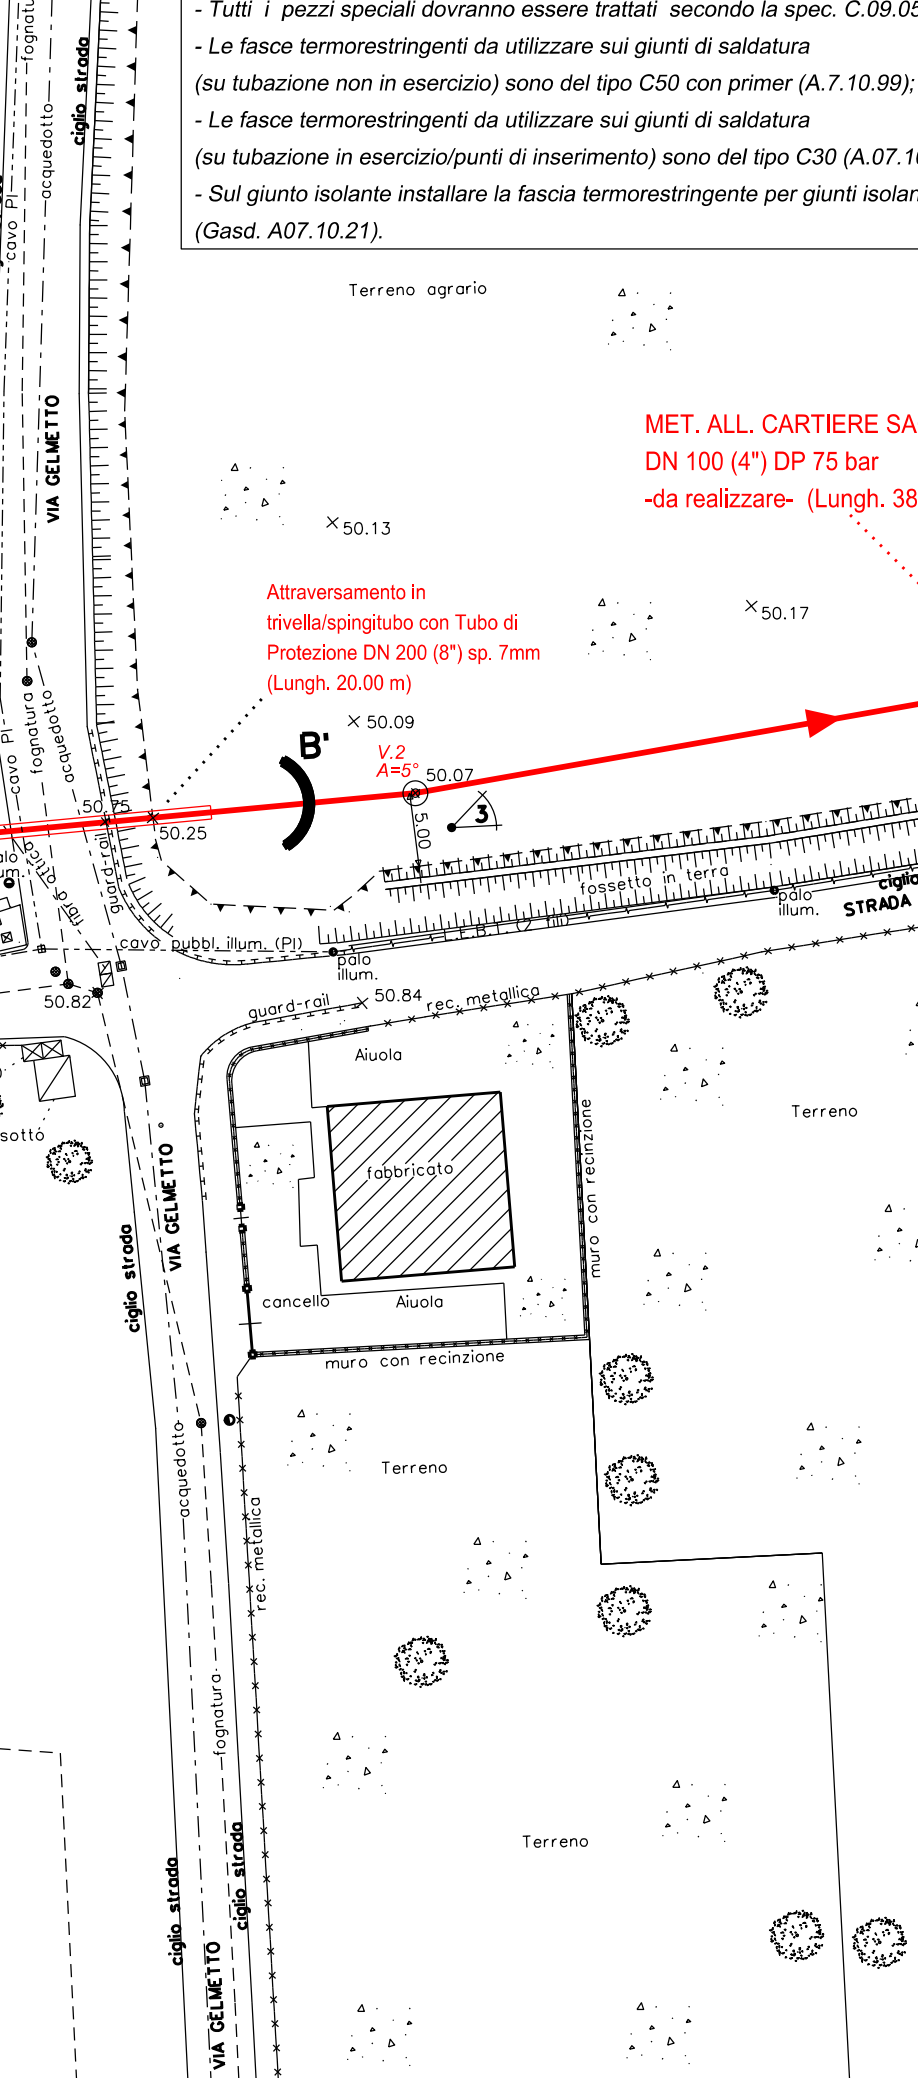

Note P.E. Attiva (P.I.D.S. di partenza):
- Posa N.2 elettrodi con coupon sul giunto interrato di tipo SE3/C con messa a terra solo lato valle (MT1) sul Met. "All. Saci" in progetto.
- I cavi dello shuntaggio dei giunti interrati andranno attestati nell'armadio di controllo.
-Sull'armadio di controllo sarà installato un sopralluogo.

Note P.E. Attiva (P.I.D.A. terminale):
- Posa N.2 elettrodi con coupon sul giunto terminale interrato di tipo SE8 e attestare i cavi nell'armadio di controllo.
- Realizzare nuova MT1 al P.I.D.A. terminale e attestare i cavi nell'armadio di controllo.
-Sull'armadio di controllo sarà installato un sopralluogo.

NOTE P.E. PROTEZIONE PASSIVA:
- Tutti i pezzi speciali dovranno essere trattati secondo la spec. C.09.05.01;
- Le fasce termorestringenti da utilizzare sui giunti di saldatura (su tubazione non in esercizio) sono del tipo C50 con primer (A.7.10.99);
- Le fasce termorestringenti da utilizzare sui giunti di saldatura (su tubazione in esercizio/punti di inserimento) sono del tipo C30 (A.07.10.99);
- Sul giunto isolante installare la fascia termorestringente per giunti isolanti monoblocco (Gaso. A07.10.21).


Nota Tecnica:
Gli armadi P.E. per le misure elettriche previste devono essere posizionati in luogo accessibile al personale addetto
Le interferenze saranno disciplinate secondo i D.M. in essere

ALLOGGIARE MORSETTIERE E CAVI DELL'IMPIANTO MT1 E SEB NELL'ARMADIO DI CONTROLLO

Le misure sono espresse in metri.

Il presente disegno è di proprietà aziendale - La società tutela i propri diritti a termine di legge.

COMUNE DI VERONA (VR) FG. 372

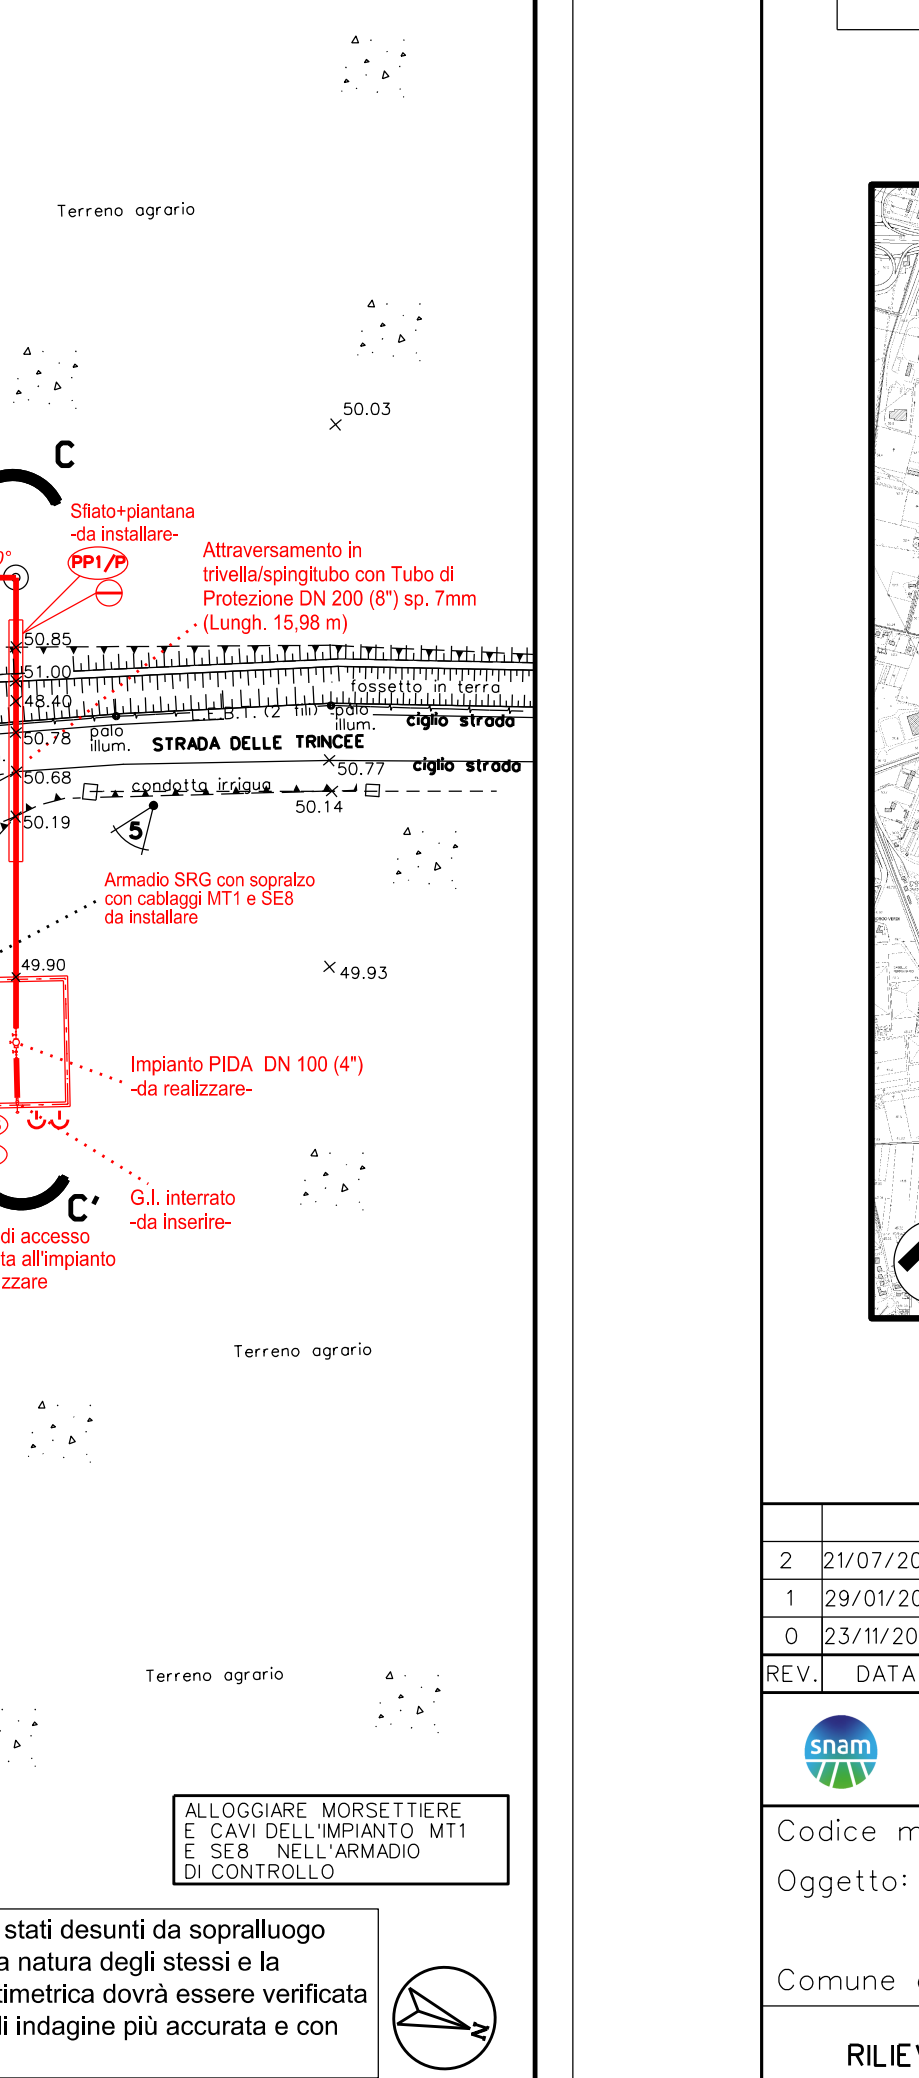

Note P.E. Attiva (P.I.D.S. di partenza):
- Posa N.2 elettrodi con coupon sul giunto interrato di tipo SE3/C con messa a terra solo lato valle (MT1) sul Met. "All. Saci" in progetto.
- I cavi dello shuntaggio dei giunti interrati andranno attestati nell'armadio di controllo.
-Sull'armadio di controllo sarà installato un sopralluogo.

Note P.E. Attiva (P.I.D.A. terminale):
- Posa N.2 elettrodi con coupon sul giunto terminale interrato di tipo SE8 e attestare i cavi nell'armadio di controllo.
- Realizzare nuova MT1 al P.I.D.A. terminale e attestare i cavi nell'armadio di controllo.
-Sull'armadio di controllo sarà installato un sopralluogo.

NOTE P.E. PROTEZIONE PASSIVA:
- Tutti i pezzi speciali dovranno essere trattati secondo la spec. C.09.05.01;
- Le fasce termorestringenti da utilizzare sui giunti di saldatura (su tubazione non in esercizio) sono del tipo C50 con primer (A.7.10.99);
- Le fasce termorestringenti da utilizzare sui giunti di saldatura (su tubazione in esercizio/punti di inserimento) sono del tipo C30 (A.07.10.99);
- Sul giunto isolante installare la fascia termorestringente per giunti isolanti monoblocco (Gaso. A07.10.21).

Nota Tecnica:
Gli armadi P.E. per le misure elettriche previste devono essere posizionati in luogo accessibile al personale addetto
Le interferenze saranno disciplinate secondo i D.M. in essere

ALLOGGIARE MORSETTIERE E CAVI DELL'IMPIANTO MT1 E SEB NELL'ARMADIO DI CONTROLLO

Le misure sono espresse in metri.

Il presente disegno è di proprietà aziendale - La società tutela i propri diritti a termine di legge.

DOCUMENTI DI RIFERIMENTO

COROGRAFIA 1:25.000

MET. ALL. CARTIERE SACI S.P.A. DN 100 (4") DP 75 bar - da realizzare -

Met. Der. Per Verona (Nuova) DN 300 (12") P= 64 bar (cod. 4105003) - esistente -

REV.	DATA	Committente	DESCRIZIONE	Progettista	DISEGNO
2	21/07/2022	EMISSIONE PER INTEGRAZIONE P.U.	FAIELLA	ESPOSITO	ROSCIGNO
1	29/01/2021	EMISSIONE PER PERMESSI	FAIELLA	ESPOSITO	ROSCIGNO
0	23/11/2020	EMISSIONE PER COMMENTI INTERNI	FAIELLA	ESPOSITO	ROSCIGNO

REV. DATA COMMITTENTE DESCRIZIONE PROGETTISTA DISEGNO

02-NOR-039-RP

Codice met.: 20880

Oggetto: MET. ALL. CARTIERE SACI S.P.A. DN 100 (4") DP 75 bar

Comune di: VERONA (VR)

RILIEVO PLANO-ALTIMETRICO E SEZIONI DI PROGETTO

REVISIONE 012

COMMESSA NR/19386/R-L01

SCALA VEDI GRAFICI

sostituisce il sostituto dal