
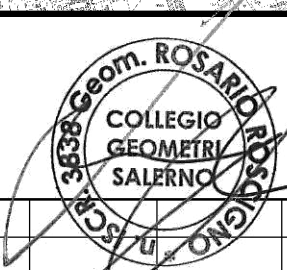


Il presente disegno e' di proprieta' aziendale - La societa' tutelera' i propri diritti a termine di legge.

DOCUMENTI DI RIFERIMENTO	N.


COROGRAFIA 1:25.000

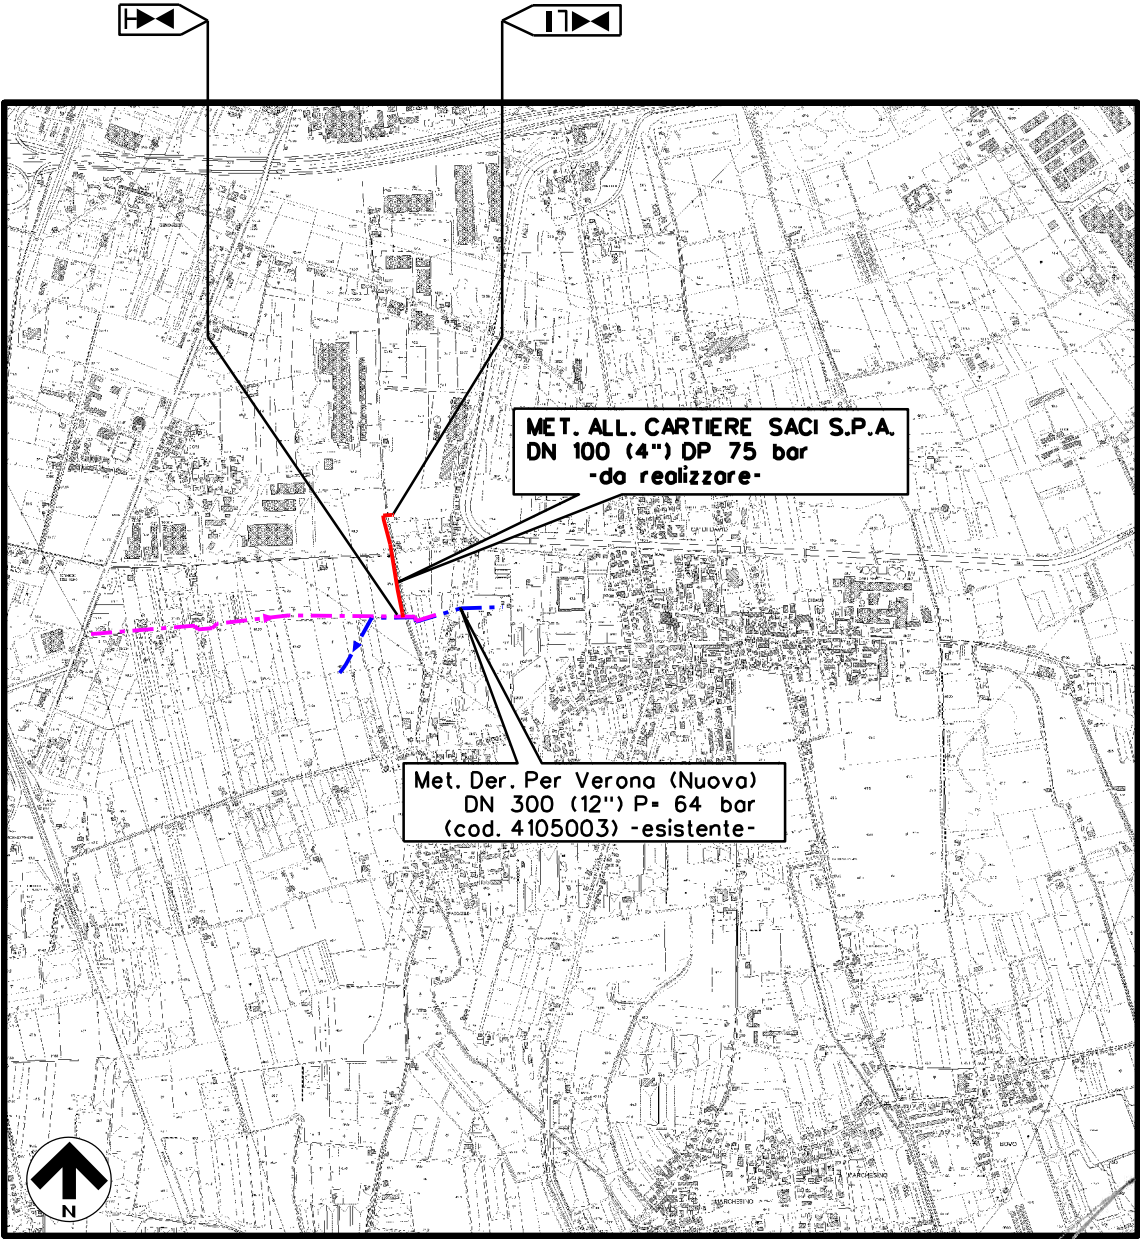

1	29/01/2021	EMISSIONE PER PERMESSI	FAIELLA	ESPOSITO	ROSCIGNO												
0	23/11/2020	EMISSIONE PER COMMENTI INTERNI	FAIELLA	ESPOSITO	ROSCIGNO												
REV.	DATA	DESCRIZIONE	DISEGN.	CONTR.	APPROV.												
Committente		Progettista		DISEGNO													
				08-NOR-039-DT													
Codice met.: 20880				FG. 1 di 6													
Oggetto: MET. ALL. CARTIERE SACI S.P.A				REVISIONE													
DN 100 (4'') DP 75 bar				<table border="1"><tr><td>0</td><td>1</td><td></td><td></td><td></td><td></td></tr><tr><td></td><td></td><td></td><td></td><td></td><td></td></tr></table>		0	1										
0	1																
Comune di: VERONA (VR)				COMMESSA													
				NR/19386/R-L01													
				SCALA a vista													
				sostituisce il sostituito dal													
DISEGNI TIPOLOGICI DI PROGETTO																	



Metanodotto DN 100 mm
Fasce tipo con area di passaggio ridotta (cond. posa B)
(area di passaggio < fascia di servitù)

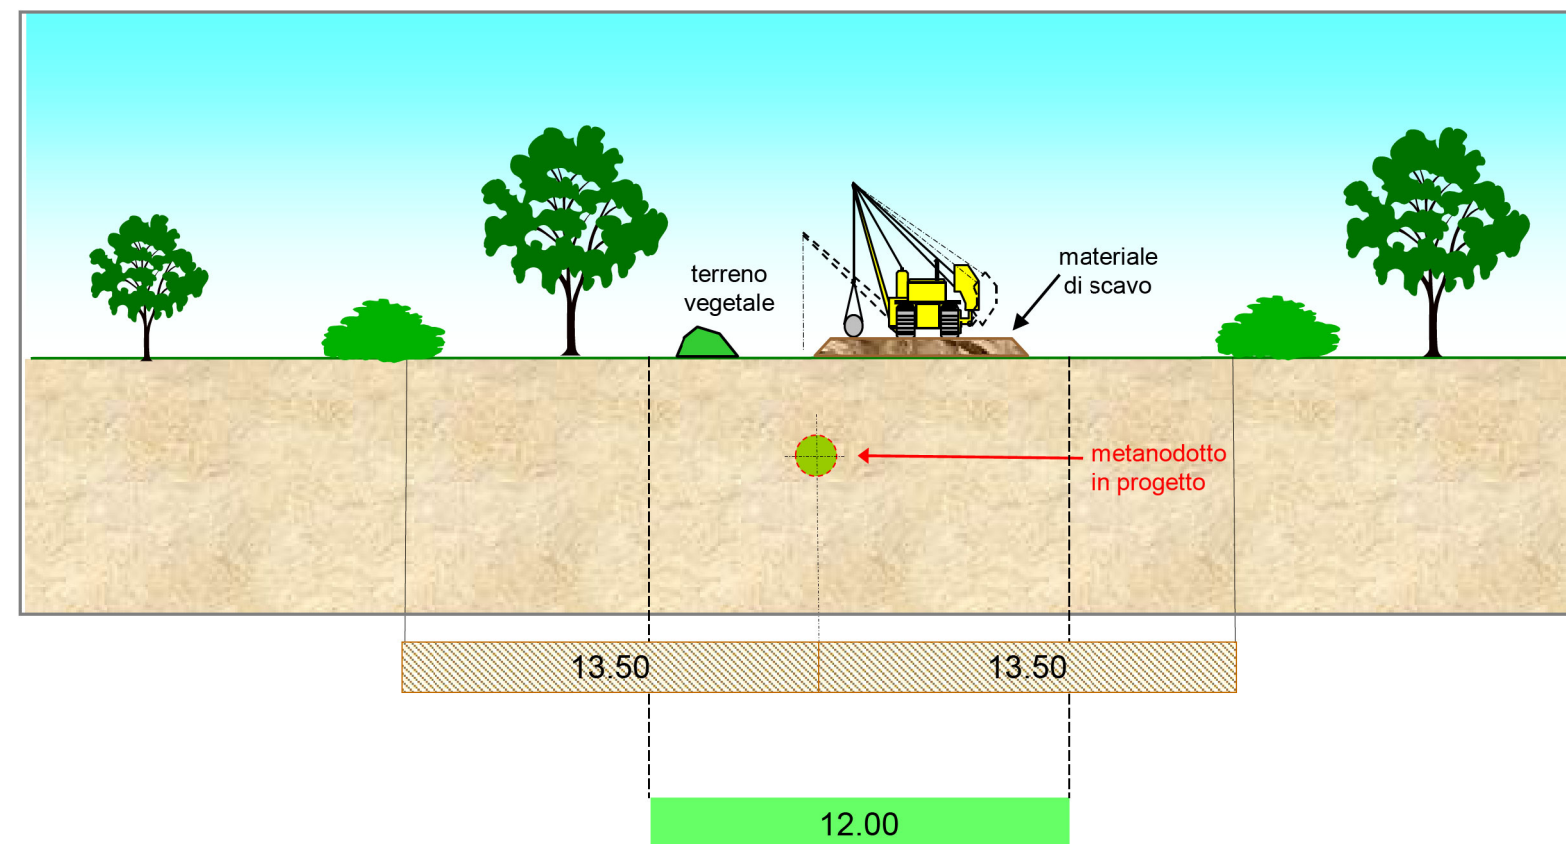


Area di passaggio ridotta = 12.00 m (4.00m + 8.00m)

Fascia di servitù coincidente con vincolo preordinato all'esproprio (v.p.e.) = 27 m (13.50 m + 13.50 m)

Il presente disegno e' di proprieta' aziendale - La societa' tutelera' i propri diritti a termine di legge.



SEZIONE TIPO DELLO SCAVO

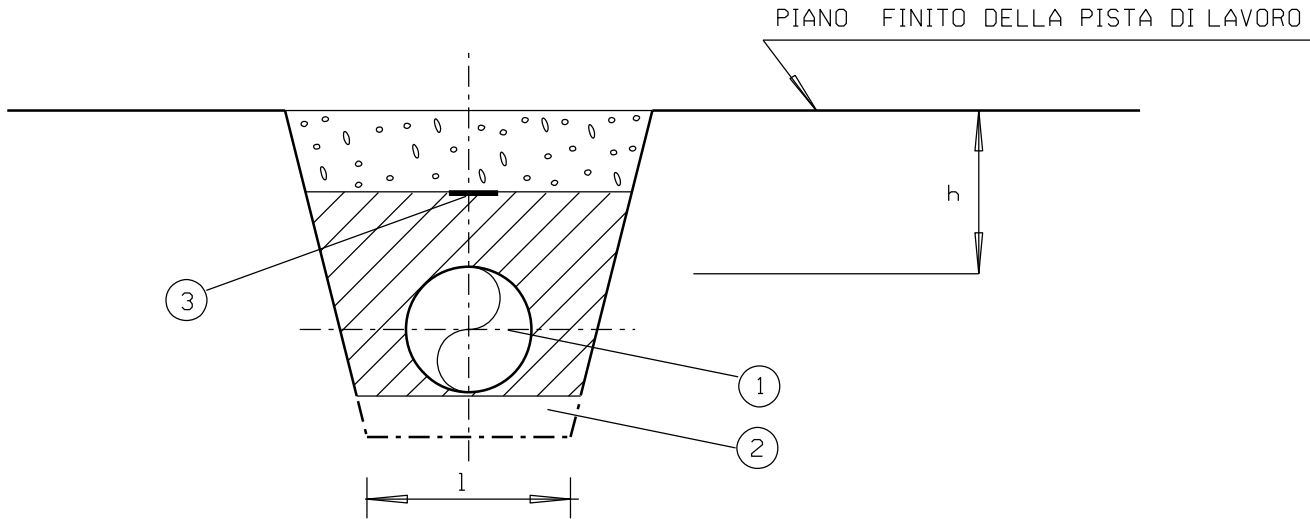

LEGENDA:

- 1- CONDOTTA
- 2- ZONA FONDO SCAVO
- 3- NASTRO DI AVVERTIMENTO
- h- COPERTURA MINIMA
- l- LARGHEZZA MINIMA DI FONDO SCAVO

TERRENO DI POSA	COPERTURA MINIMA h
TERRENO SCIOLTO TERRENO ROCCIOSO DESTINABILE A COLTURE	1.50
ROCCE TENERE NON DESTINABILI A COLTURE	1.50
ROCCE DURE AFFIORANTI	1.50


Le misure sono espresse in metri

Il presente disegno e' di proprieta' aziendale - La societa' tutelera' i propri diritti a termine di legge.

- MATERIALI:
- MISTO GRANULARE GRUPPI A₃ - A CNR-UNI 10006 PER LA FORMAZIONE DEL CASSONETTO STRADALE;
 - BINDER E TAPPETO DIUSURÀ PER LA FORMAZIONE DELLA SOVRASTRUTTURA STRADALE (PER TIPOLOGIA 1);
 - GEOTESSILE TESSUTO NON TESSUTO COME ELEMENTO DI SEPARAZIONE.
- CRITERI DI ESECUZIONE:
- L'OPERA VERRA' REALIZZATA RISPETTANDO LE SEGUENTI FASI OPERATIVE DI SEGUITO ELENcate:
 - a) LIVELLAMENTO DEL TERRENO E REALIZZAZIONE DI EVENTUALI OPERE DI SOSTEGNO TEMPORANEE E/O PERMANENTI
 - b) ESCAVAZIONE PER LA FONDAZIONE DEL CASSONETTO E COMPATTAZIONE DEL FONDO FINO AL RAGGIUNGIMENTO DI UNO STATO DI ADDENSAMENTO PARIALE 95% DELLA PROVA AASHTO STANDARD;
 - c) POSA IN OPERA DEL MISTO GRANULARE;
 - d) REALIZZAZIONE DELLA SOVRASTRUTTURA STRADALE (BINDER+TAPPETO DIUSURÀ) PER LA TIPOLOGIA 1.




STRADA NON ASFALTATA
SEZIONE TIPO

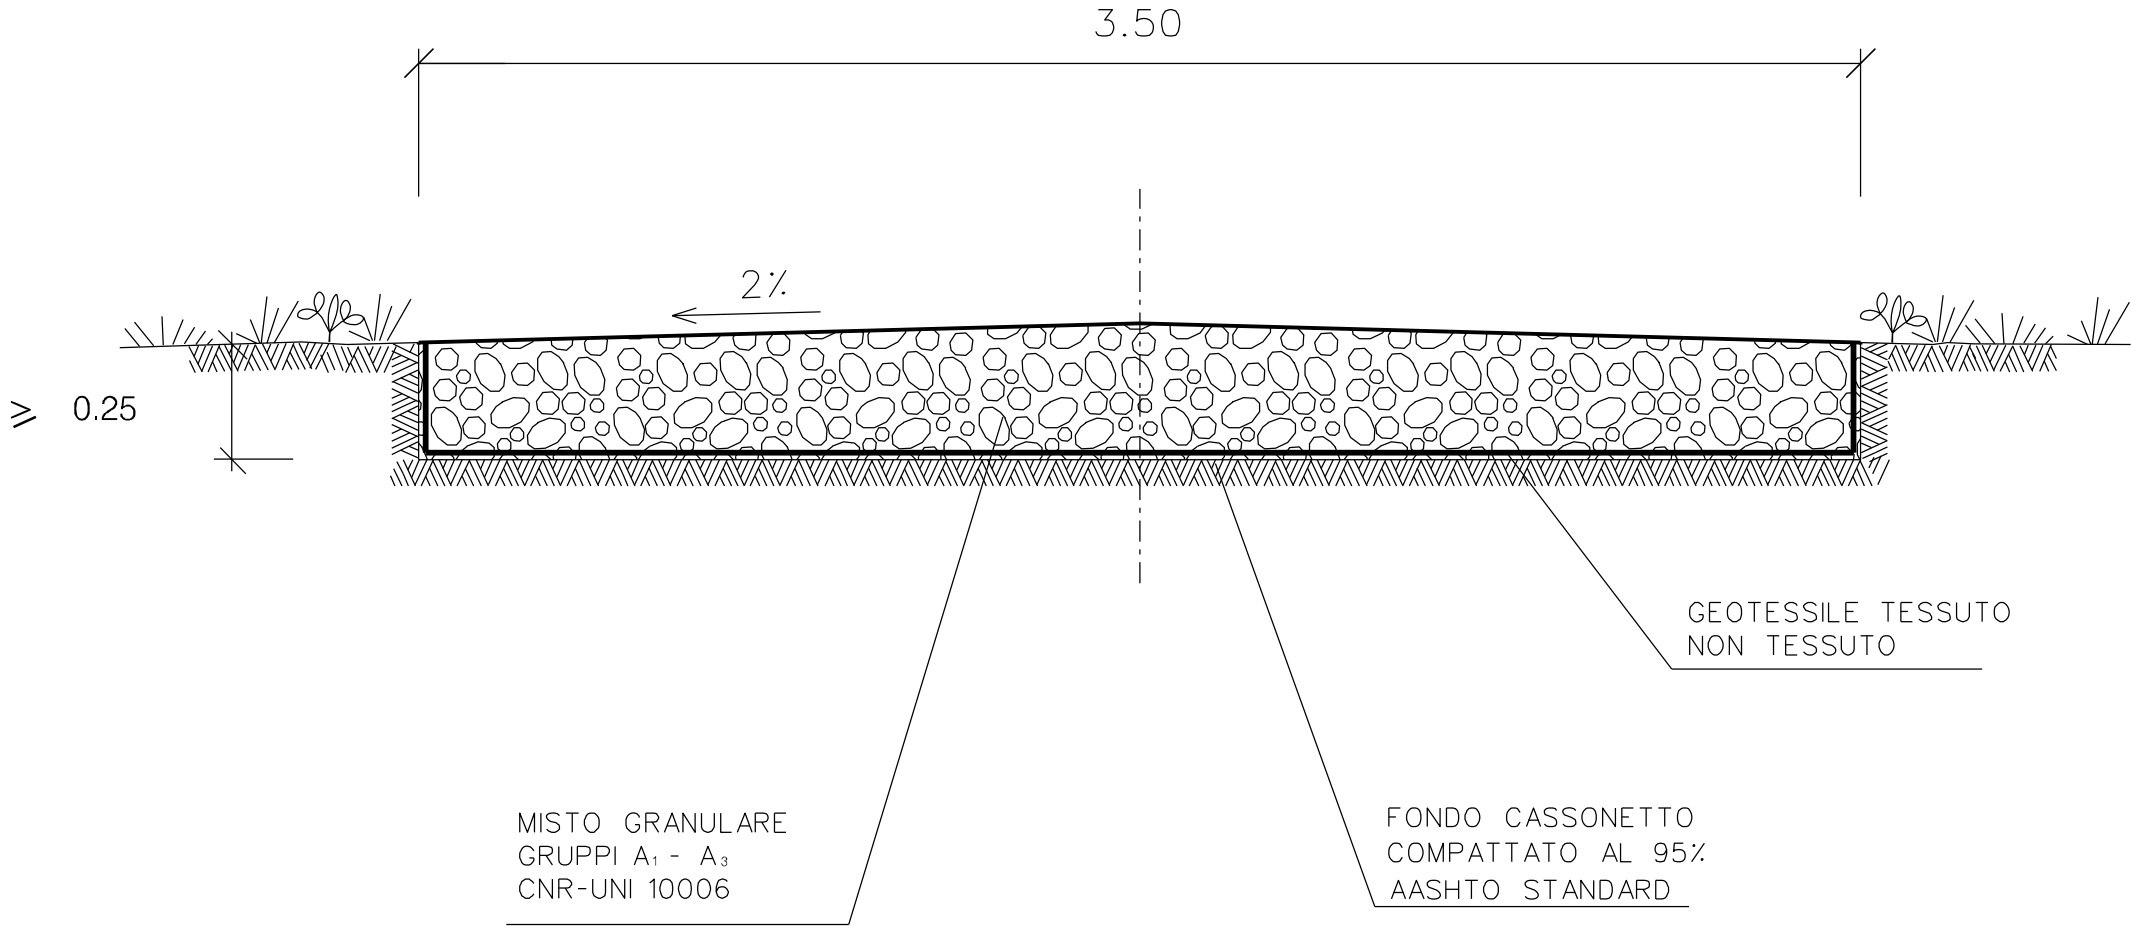


Le misure sono espresse in metri

CARTELLI SEGNALE
DI LINEA

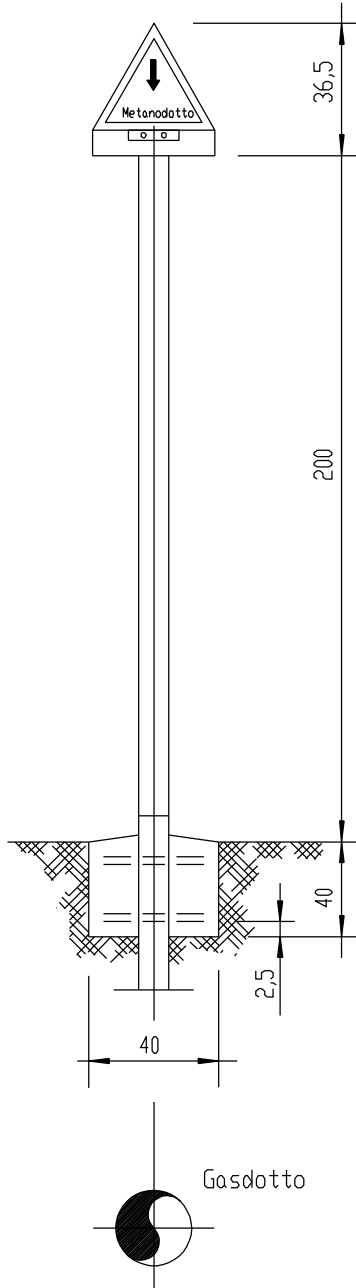


CARTELLI E TARGHE AUTOADESIVE

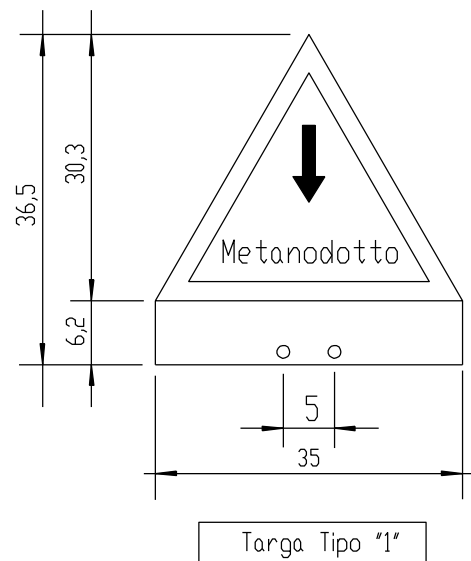


Le misure sono espresse in centimetri

TUBO DI SFIAFO

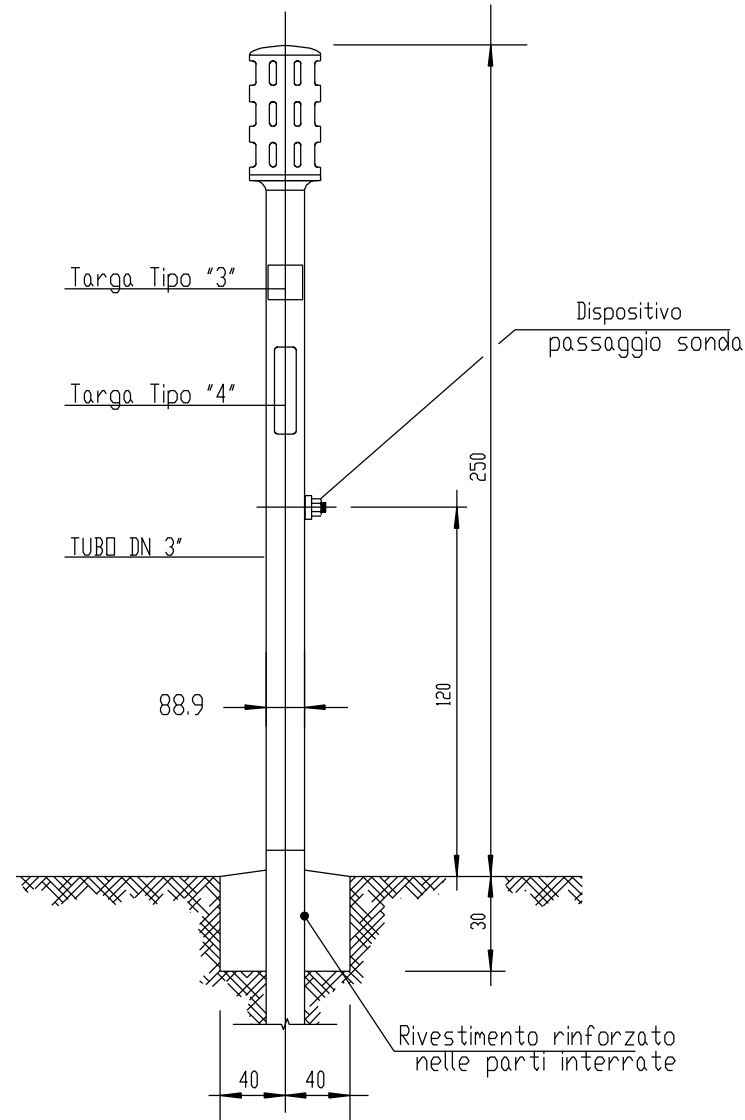


Le misure sono espresse in millimetri.

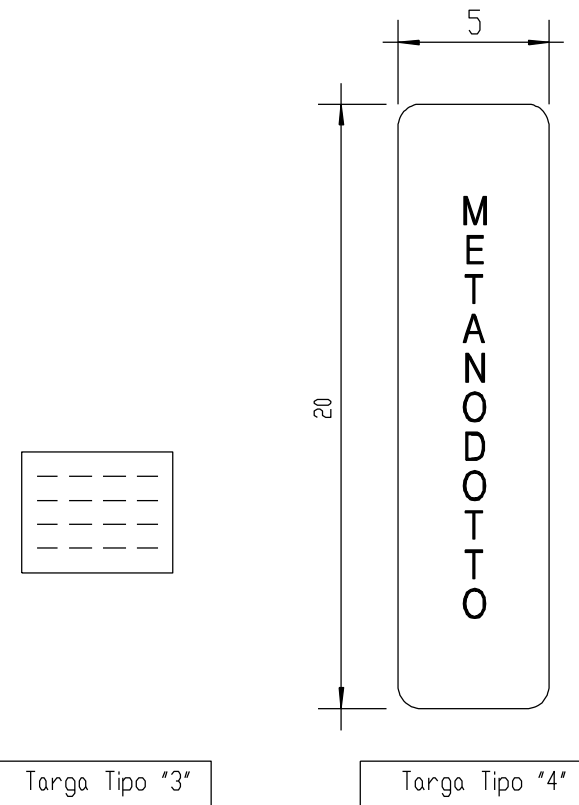


SUL TUBO DI SFIATO
POSATO SULLA VERTICALE
DELL'ASSE DELLA CONDOTTA




ARMADIO IN VETRORESINA PER CUSTODIA APPARECCHIATURE
TAB. GASD A7.01.01

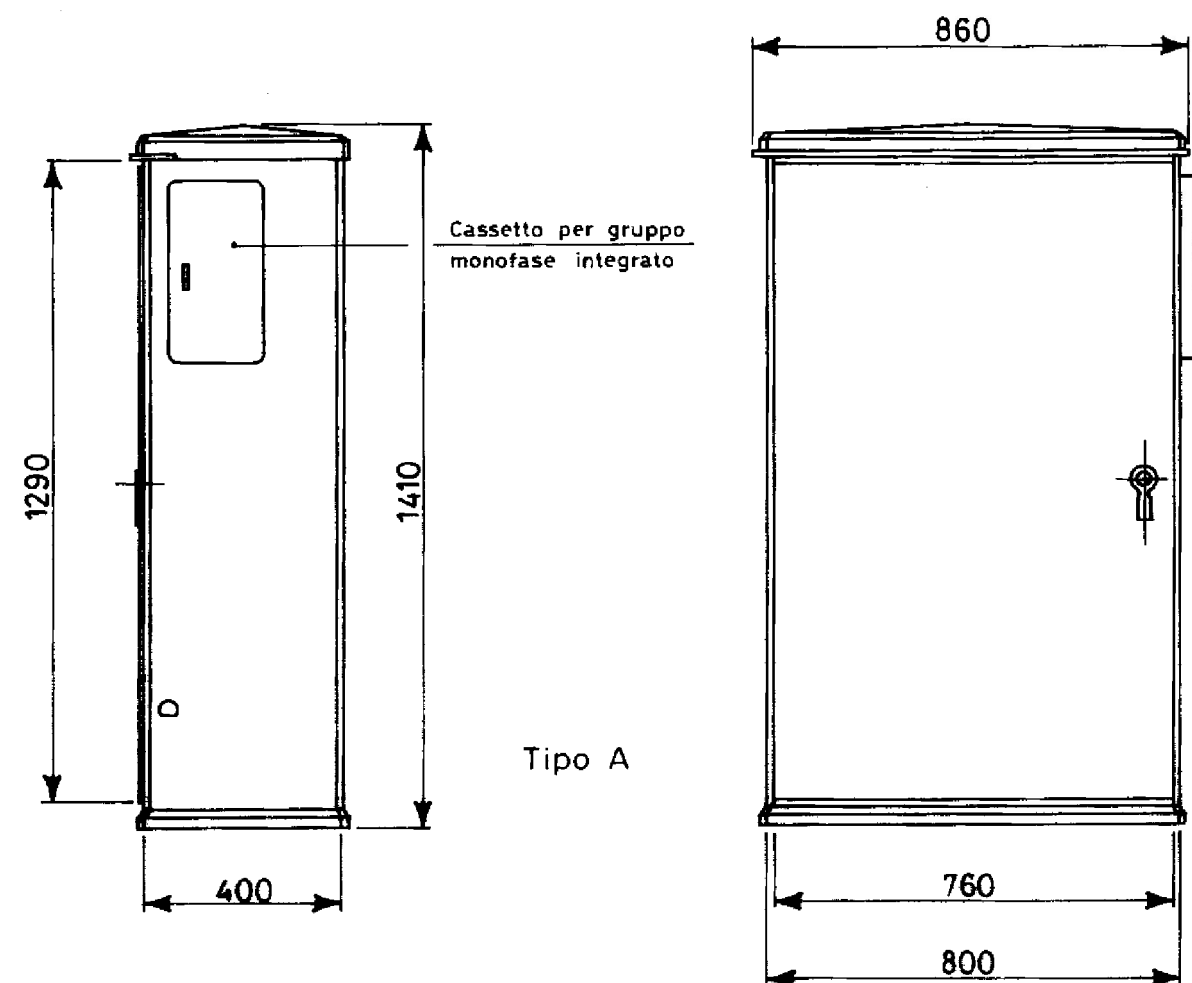

SOPRALZO IN VETRORESINA TAB. GASD A7.01.15

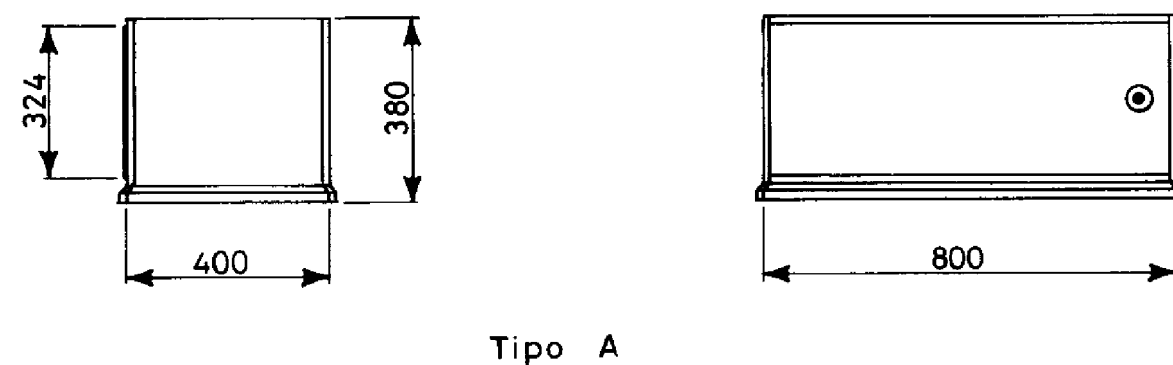

ZOCCOLO IN VETRORESINA TAB. GASD A7.01.14

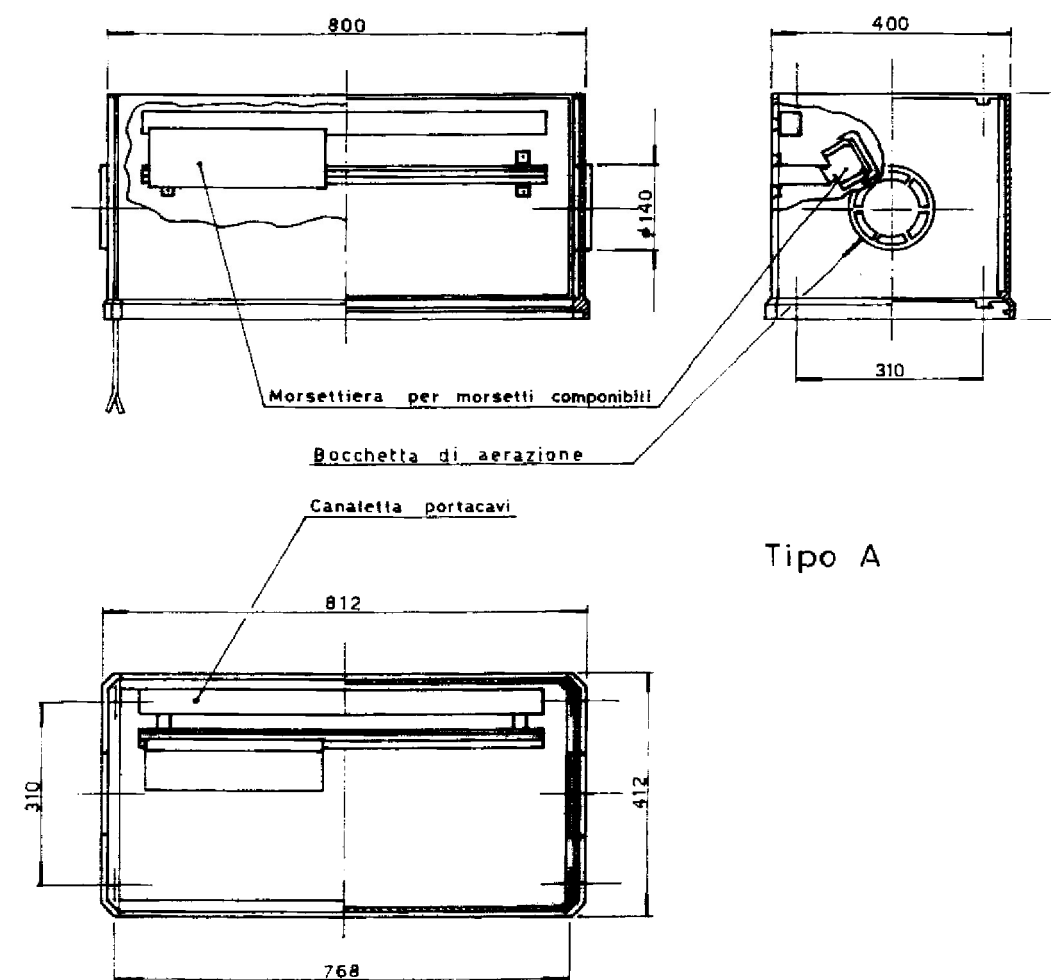

PRESA DI POTENZIALE

