


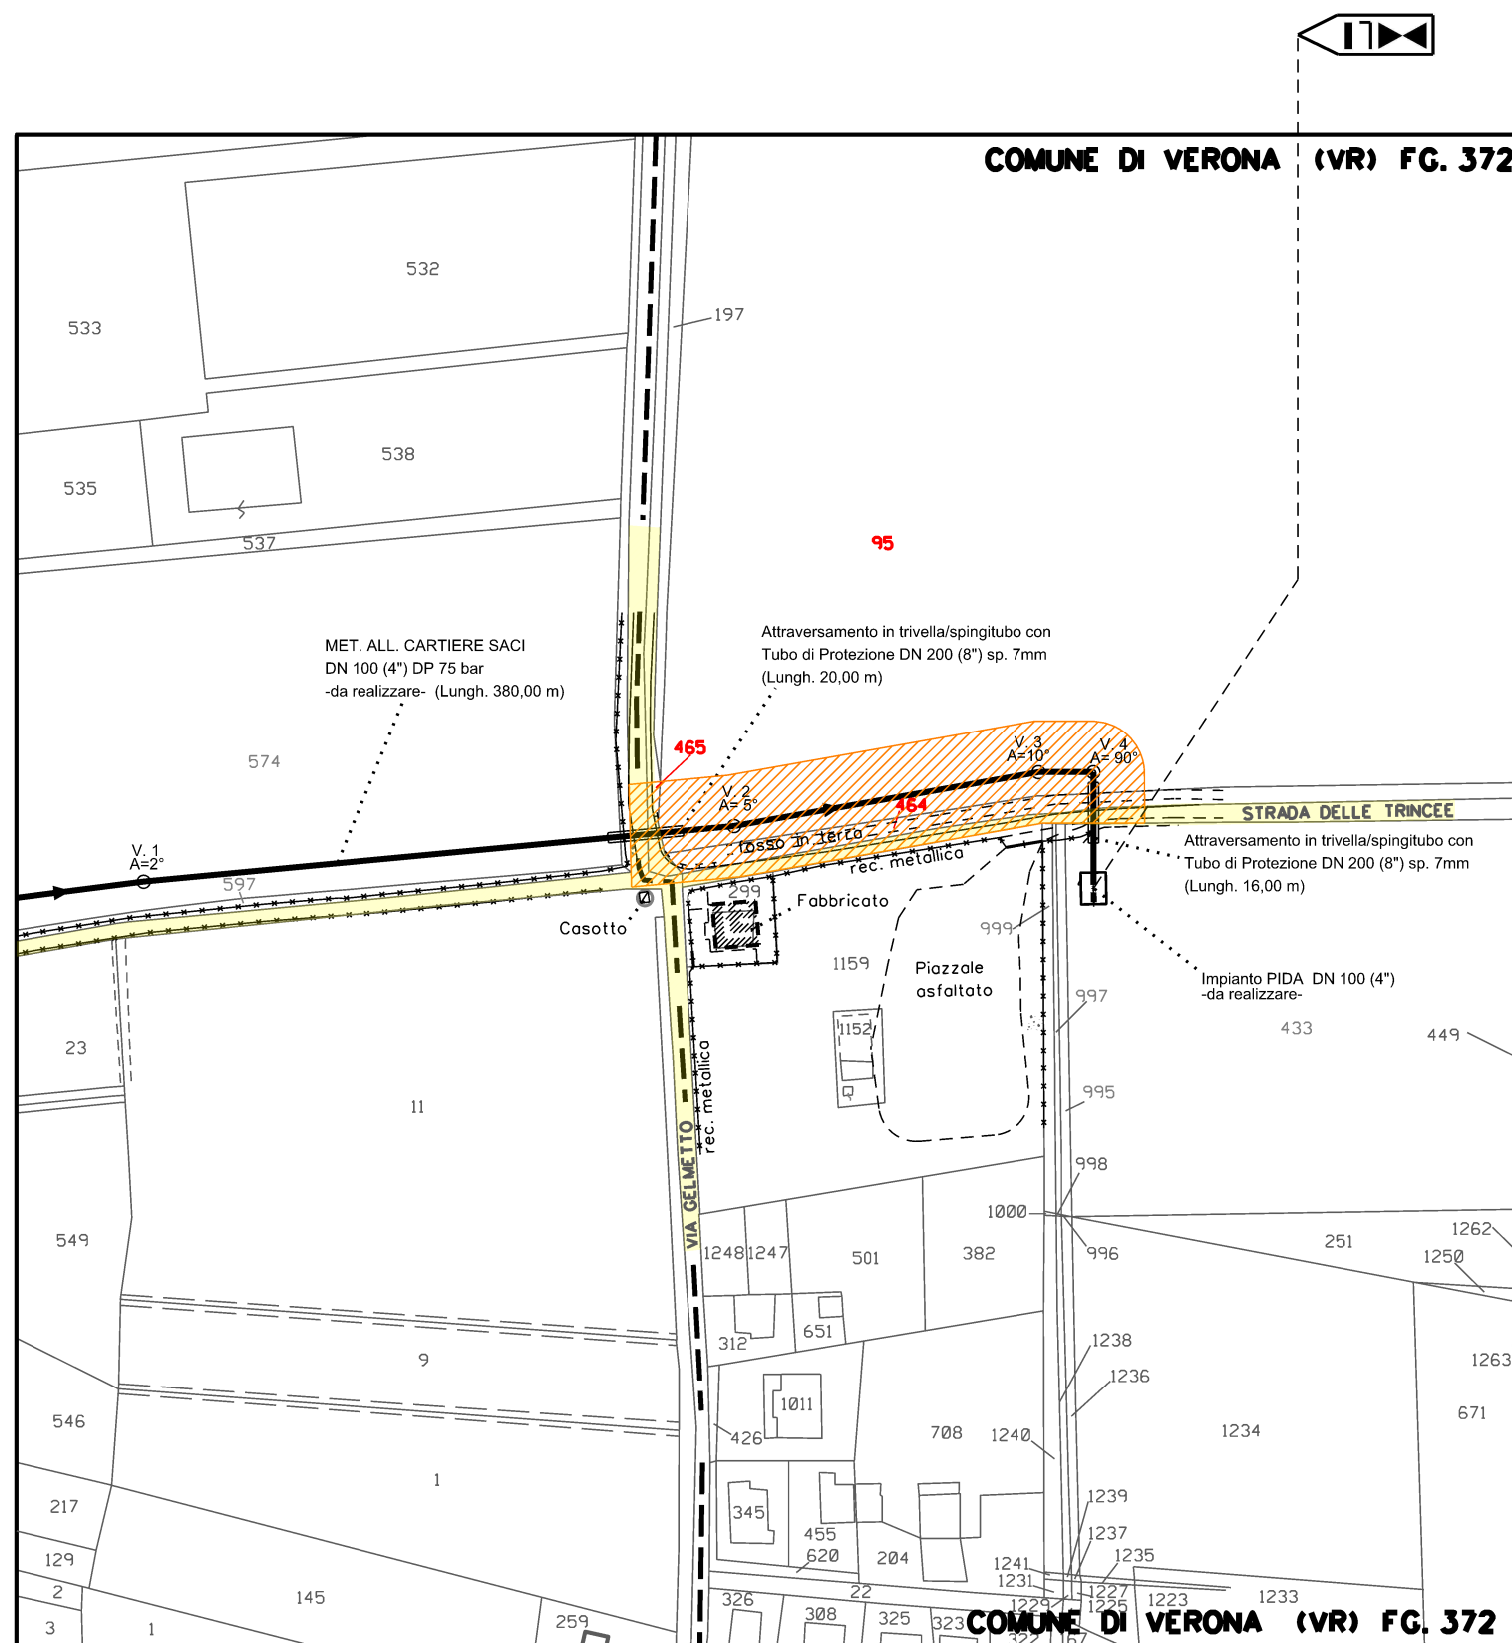

Comune di: **VERONA (VR) Fg. 372 - p.lle 95-464-465**



LEGENDA

-  MET. ALL. CARTIERE SACI S.P.A DN 100 (4'') DA REALIZZARE
-  FASCIA DI VINCOLO PREORDINATO ALL'ESPROPRIO V.P.E. - (CATEGORIA B 13.50 m)
-  P.I.D.A. (Punto intercettazione discaggio allacciamento)
-  VIABILITA' ESISTENTE

Il presente disegno e' di proprieta' aziendale - La Societa' tutelera' i propri diritti a termine di legge.

METANODOTTO: ALLACCIAMENTO CARTIERE SACI S.P.A. DN 100 (4") DP 75 bar																	
ELENCO PROPRIETARI DEI TERRENI DA ASSERVIRE NEL COMUNE DI VERONA (VR)																	
n.	PROPRIETARI	DITTA CATASTALE		COMUNE	Foglio	Mappale	Porzione	Qualità	Classe	Superficie Catastale			Reddito (€)		ELEMENTO WBS NR/19386/R-L01		
										ha	are	ca	DOM.	AGR.	Superficie da asservire (mq) Fascia di rispetto metanodotto	Superficie da occupare temp. per l'esecuzione dei lavori (mq)	Note
2	BIM S.P.A. con sede in Verona (VR) C.F. 00228850236 residente in Vicolo Brusco, N. 7 37121 - Verona (VR)	BIM S.P.A. con sede in Verona (VR) C.F. 00228850236 Proprieta' 1/1		VERONA	372	95		SEMINATIVO	1	5	2		544,45	285,19	2402	1942	
						464		INCOLT PROD	U		20	60	0,64	0,21	607		
						465		INCOLT PROD	U		8	55	0,26	0,09	100	14	