


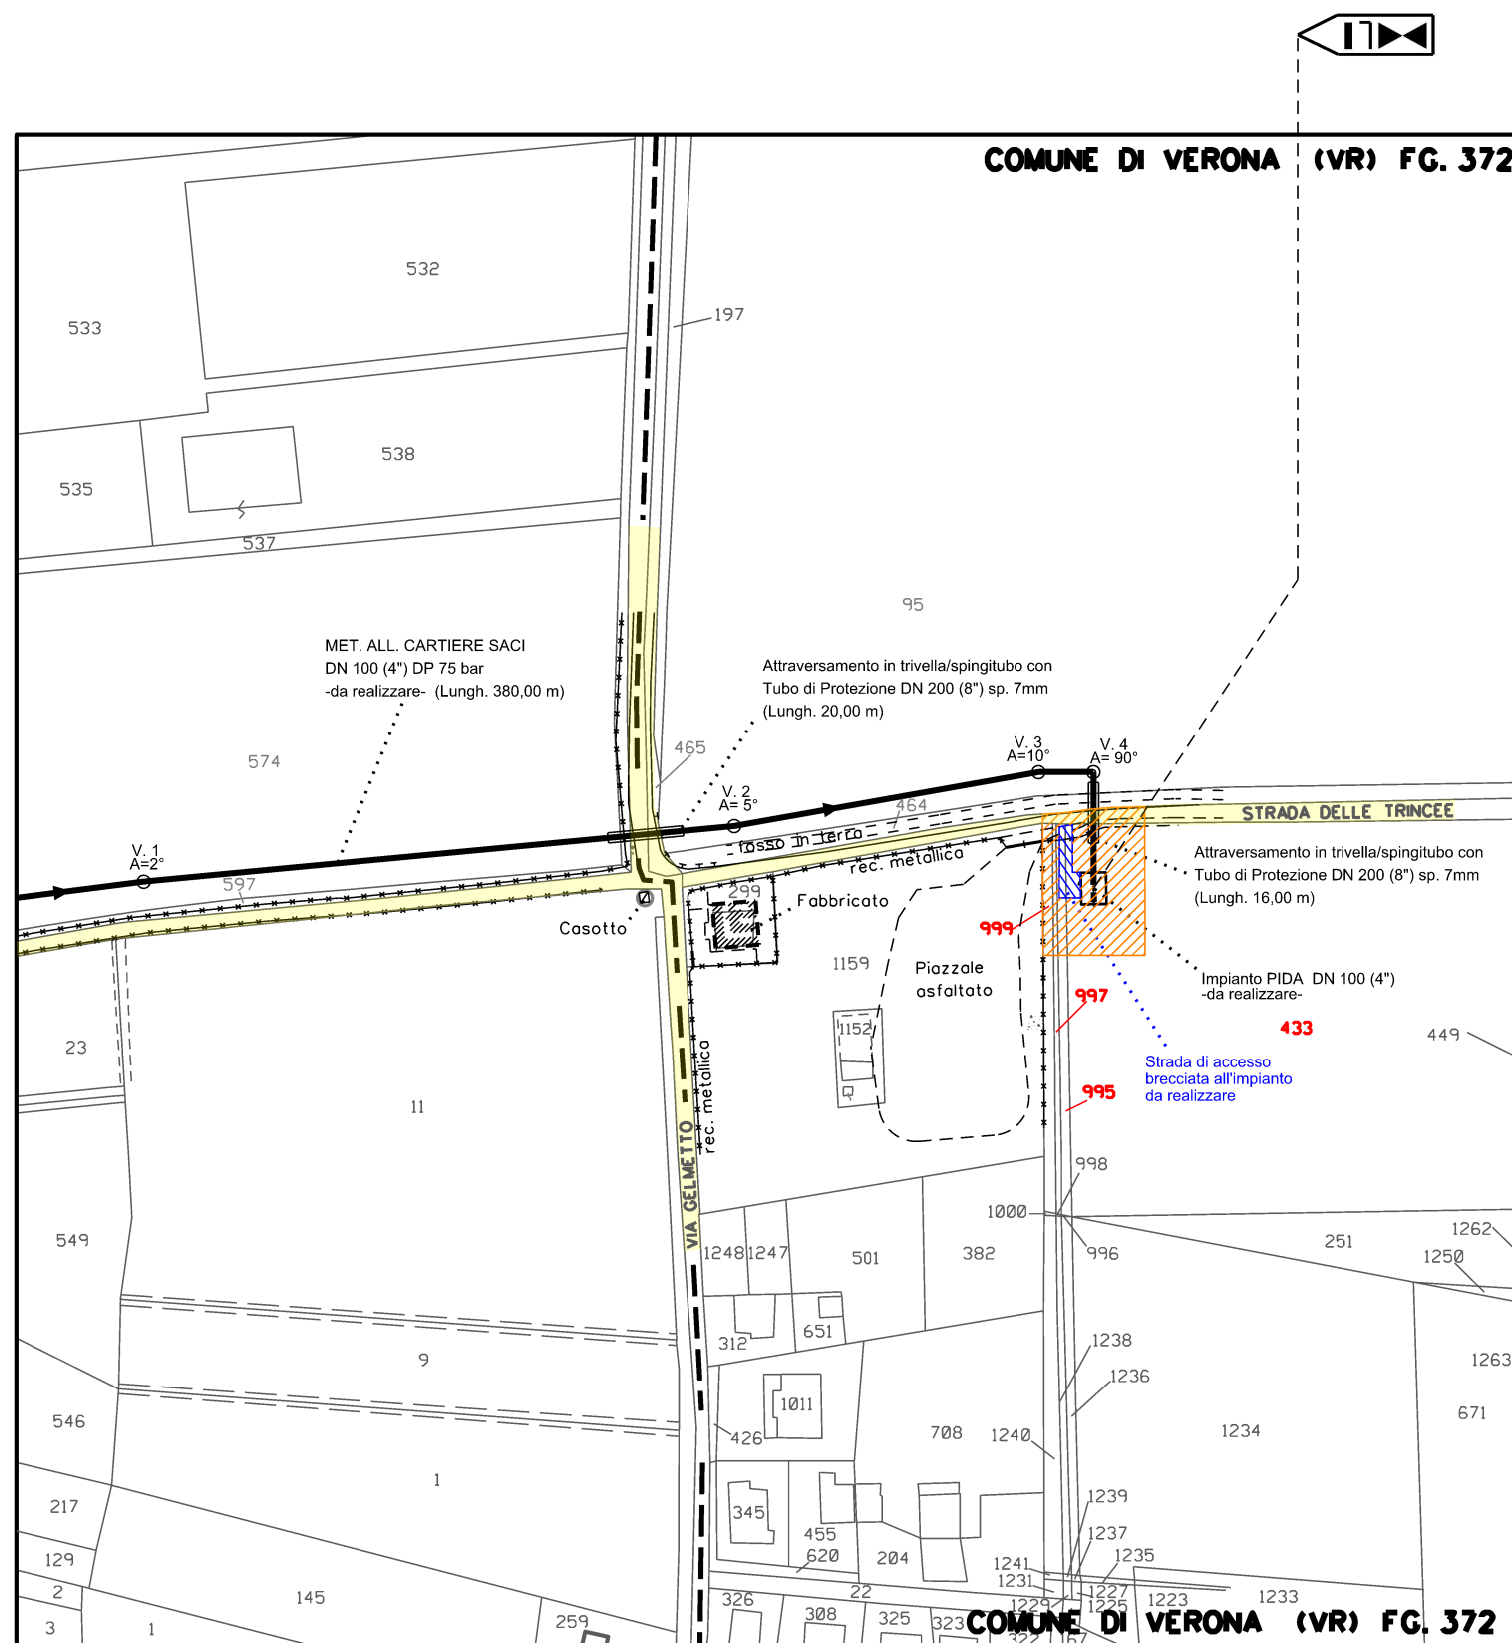

Comune di: **VERONA (VR) Fg. 372 - p.lle 995-997-999-433**



LEGENDA

- MET. ALL. CARTIERE SACI S.P.A DN 100 (4'') DA REALIZZARE
- FASCIA DI VINCOLO PREORDINATO ALL'ESPROPRIO V.P.E. - (CATEGORIA B 13.50 m)
- P.I.D.A. (Punto intercettazione discaggio allacciamento)
- VIABILITA' ESISTENTE
- STRADA DI ACCESSO AGLI IMPIANTI DA ASSERVIRE

Il presente disegno e' di proprieta' aziendale - La Societa' tutelera' i propri diritti a termine di legge.

METANODOTTO: ALLACCIAMENTO CARTIERE SACI S.P.A. DN 100 (4") DP 75 bar																	
ELENCO PROPRIETARI DEI TERRENI DA ASSERVIRE NEL COMUNE DI VERONA (VR)																	
n.	PROPRIETARI	DITTA CATASTALE		COMUNE	Foglio	Mappale	Porzione	Qualità	Classe	Superficie Catastale			Reddito (€)		ELEMENTO WBS NR/19386/R-L01		
										ha	are	ca	DOM.	AGR.	Superficie da asservire (mq) Fascia di rispetto metanodotto	Superficie da occupare temp. per l'esecuzione dei lavori (mq)	Note
3	3P IMMOBILIARE S.R.L. con sede in San Bonifacio (VR) C.F. 03580310237 residente in Via Camporosolo, n.198 37047- San Bonifacio (VR)	3P IMMOBILIARE S.R.L. con sede in San Bonifacio (VR) C.F. 03580310237 Proprieta' 1/1		VERONA	372	995		SEMINATIVO	1		2	17	2,35	1,23	84	92	Della superficie totale da asservire mq 35,00 per l'accesso all'impianto PIDA da realizzare.
						997		SEMINATIVO	1		1	03	1,12	0,59	39	39	
						999		SEMINATIVO	1		4	13	4,48	2,35	97	74	
						433		SEMIN IRRIG	1	1	22	74	138,19	76,07	721	877	Della superficie totale da asservire mq 60,00 saranno destinati all'impianto di tipo PIDA da realizzare e mq 48,00 per l'accesso da realizzare.