


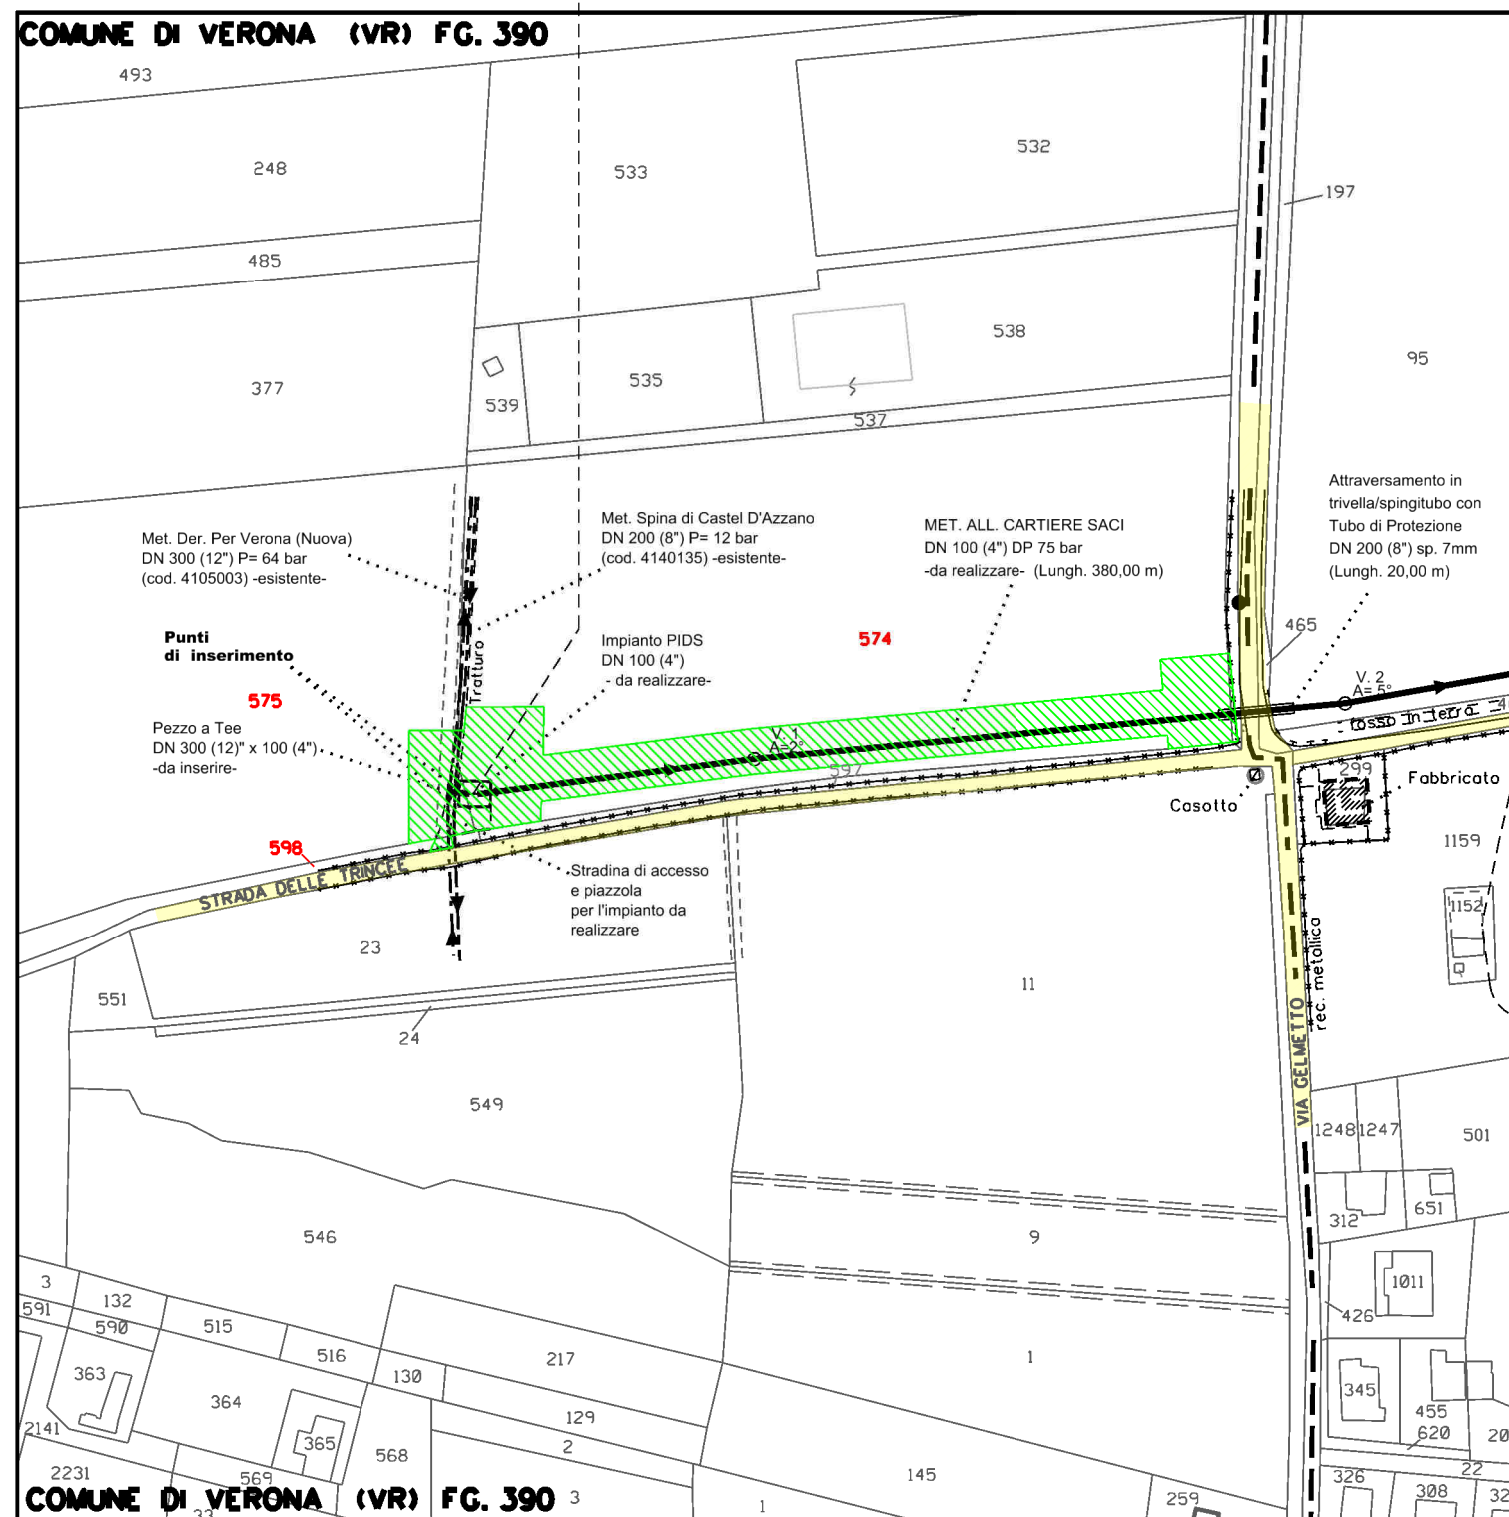

Comune di: **VERONA (VR) Fg. 390 - p.lle 575-574-598**



LEGENDA

- MET. ALL. CARTIERE SACI S.P.A DN 100 (4'') DP 75 bar
- FASCIA DI OCCUPAZIONE TEMPORANEA (NORMALE - 8+4m)
- P.I.D.S. (Punto intercettazione derivazione semplice)
- VIABILITA' ESISTENTE

Il presente disegno e' di proprieta' aziendale - La Societa' tutelera' i propri diritti a termine di legge.

METANODOTTO: ALLACCIAMENTO CARTIERE SACI S.P.A. DN 100 (4") DP 75 bar																	
ELENCO PROPRIETARI DEI TERRENI DA ASSERVIRE NEL COMUNE DI VERONA (VR)																	
n.	PROPRIETARI	DITTA CATASTALE		COMUNE	Foglio	Mappale	Porzione	Qualità	Classe	Superficie Catastale			Reddito (€)		ELEMENTO WBS NR/19386/R-L01		
										ha	are	ca	DOM.	AGR.	Superficie da asservire (mq) Fascia di rispetto metanodotto	Superficie da occupare temp. per l'esecuzione dei lavori (mq)	Note
1	EXTRA S.R.L. con sede in Verona (VR) C.F. 02163870237 residente in Via C.Fasoli, n.31 37135 - Verona (VR)	EXTRA S.R.L. con sede in Verona (VR) C.F. 02163870237 Proprieta' 1/1		VERONA	390	575		SEMINATIVO	1	1	90	45	206,55	108,2	457	418	Della superficie totale da asservire mq 14,00 saranno destinati a una parte dell'impianto di tipo PIDS e mq 63,00 a parte del relativo accesso
						574		SEMINATIVO	1	1	68	54	182,79	95,75	4340	3081	Della superficie totale da asservire mq 47,00 saranno destinati a una parte dell'impianto di tipo PIDS e mq 30 a parte del relativo accesso
						598		SEMINATIVO	1		6	59	7,15	3,74	43	16	