


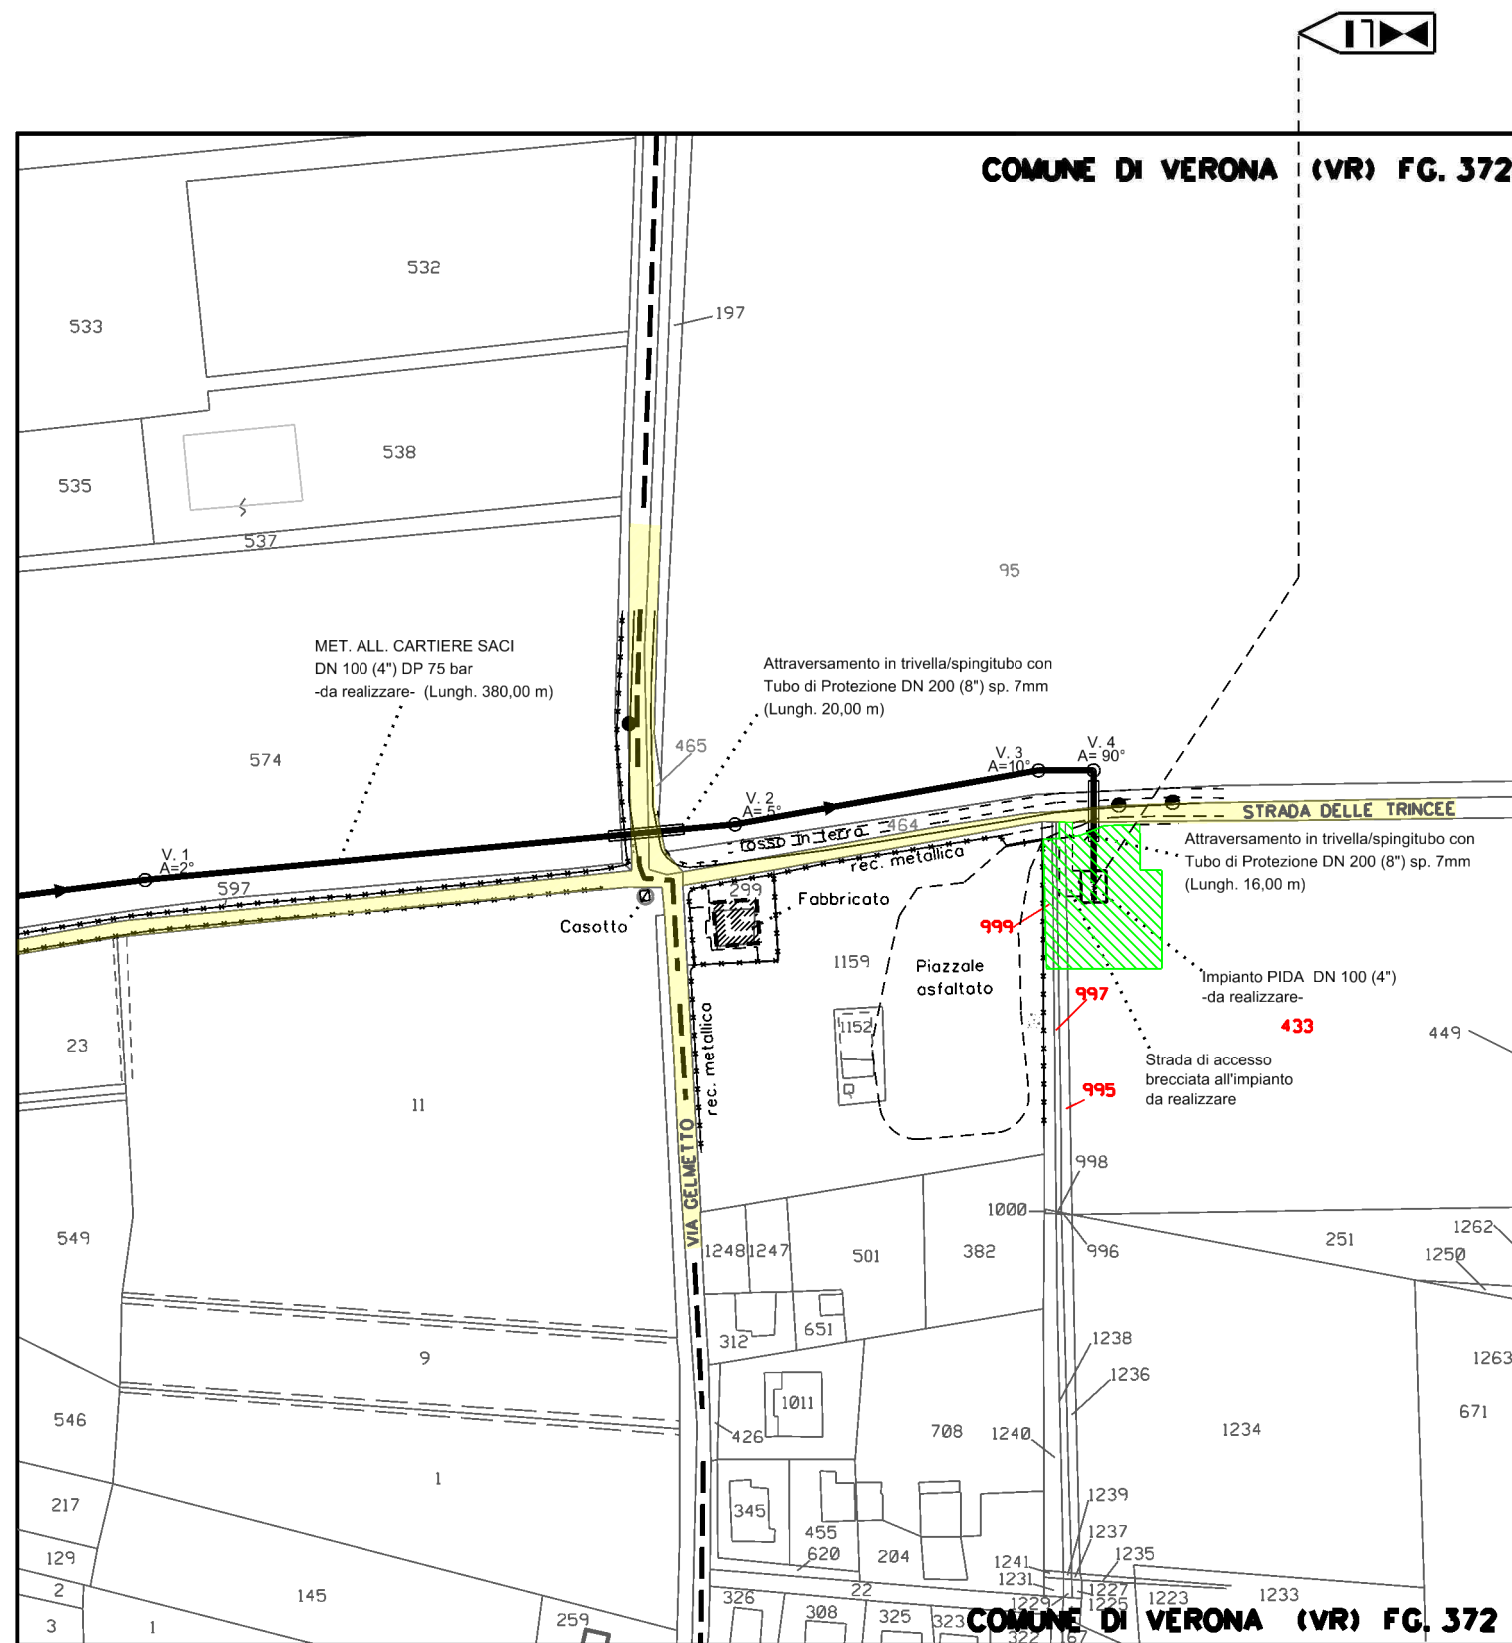

Comune di: VERONA (VR) Fg. 372 - p.lle 995-997-999-433



## LEGENDA

- MET. ALL. CARTIERE SACI S.P.A DN 100 (4'') DP 75 bar
- FASCIA DI OCCUPAZIONE TEMPORANEA (NORMALE - 8+4m)
- P.I.D.A. (Punto intercettazione discaggio allacciamento)
- VIABILITA' ESISTENTE

Il presente disegno e' di proprieta' aziendale - La Societa' tutelera' i propri diritti a termine di legge.

| METANODOTTO: ALLACCIAMENTO CARTIERE SACI S.P.A. DN 100 (4") DP 75 bar |   |                                                                                               |  |        |        |         |          |             |        |                      |     |    |             |       |                                                                |                                                               |   |
|-----------------------------------------------------------------------|---|-----------------------------------------------------------------------------------------------|--|--------|--------|---------|----------|-------------|--------|----------------------|-----|----|-------------|-------|----------------------------------------------------------------|---------------------------------------------------------------|---|
| ELENCO PROPRIETARI DEI TERRENI DA ASSERVIRE NEL COMUNE DI VERONA (VR) |   |                                                                                               |  |        |        |         |          |             |        |                      |     |    |             |       |                                                                |                                                               |   |
| n.                                                                    | PROPRIETARI   | DITTA CATASTALE                                                                               |  | COMUNE | Foglio | Mappale | Porzione | Qualità     | Classe | Superficie Catastale |     |    | Reddito (€) |       | ELEMENTO WBS NR/19386/R-L01                                    |                                                               |   |
|                                                                       |   |                                                                                               |  |        |        |         |          |             |        | ha                   | are | ca | DOM.        | AGR.  | Superficie da asservire (mq)<br>Fascia di rispetto metanodotto | Superficie da occupare temp. per l'esecuzione dei lavori (mq) | Note   |
| 3                                                                     | 3P IMMOBILIARE S.R.L.<br>con sede in San Bonifacio (VR)<br>C.F. 03580310237<br>residente in Via Camporosolo, n.198<br>37047- San Bonifacio (VR) | 3P IMMOBILIARE S.R.L.<br>con sede in San Bonifacio (VR)<br>C.F. 03580310237<br>Proprieta' 1/1 |  | VERONA | 372    | 995     |          | SEMINATIVO  | 1      |                      | 2   | 17 | 2,35        | 1,23  | 84                                                             | 92                                                            | Della superficie totale da asservire mq 35,00 per l'accesso all'impianto PIDA da realizzare.                                                    |
|                                                                       |   |                                                                                               |  |        |        | 997     |          | SEMINATIVO  | 1      |                      | 1   | 03 | 1,12        | 0,59  | 39                                                             | 39                                                            |   |
|                                                                       |   |                                                                                               |  |        |        | 999     |          | SEMINATIVO  | 1      |                      | 4   | 13 | 4,48        | 2,35  | 97                                                             | 74                                                            |   |
|                                                                       |   |                                                                                               |  |        |        | 433     |          | SEMIN IRRIG | 1      | 1                    | 22  | 74 | 138,19      | 76,07 | 721                                                            | 877                                                           | Della superficie totale da asservire mq 60,00 saranno destinati all'impianto di tipo PIDA da realizzare e mq 48,00 per l'accesso da realizzare. |