

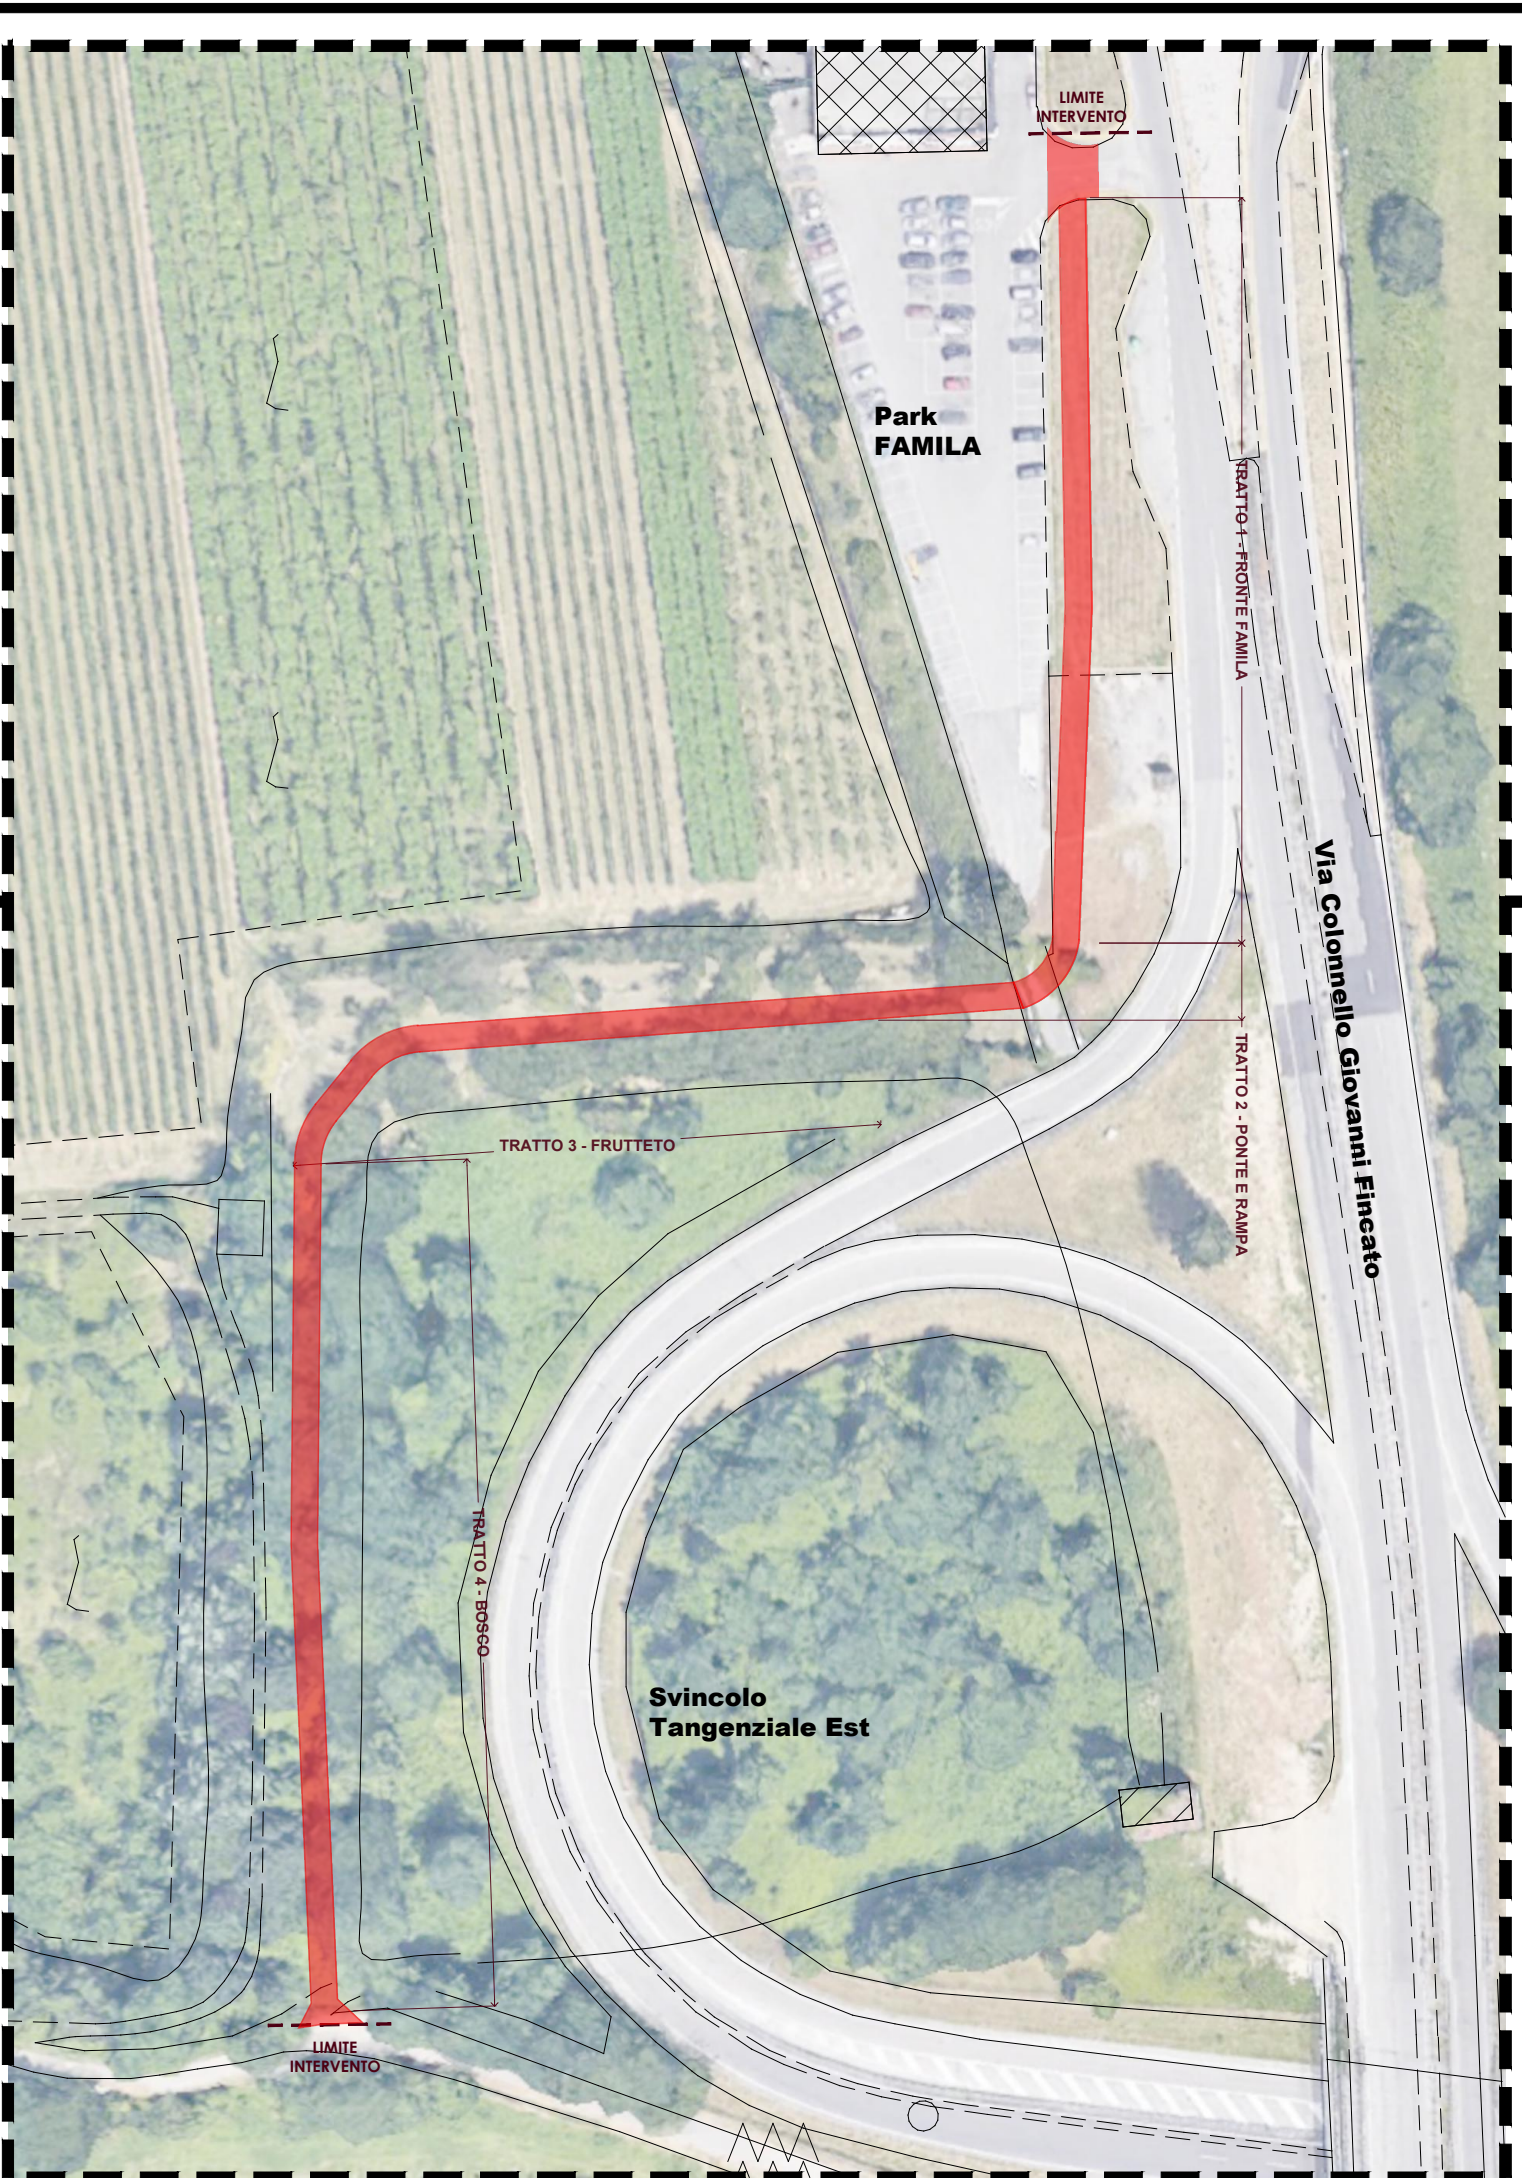



Estratto CTR Comune di Verona  
Sc. 1:10.000

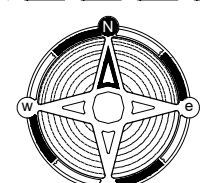



Estratto CTR Comune di Verona con sovrapposizione su ortofoto - TRATTO NORD  
con indicazione area di intervento  
Sc. 1:1.000

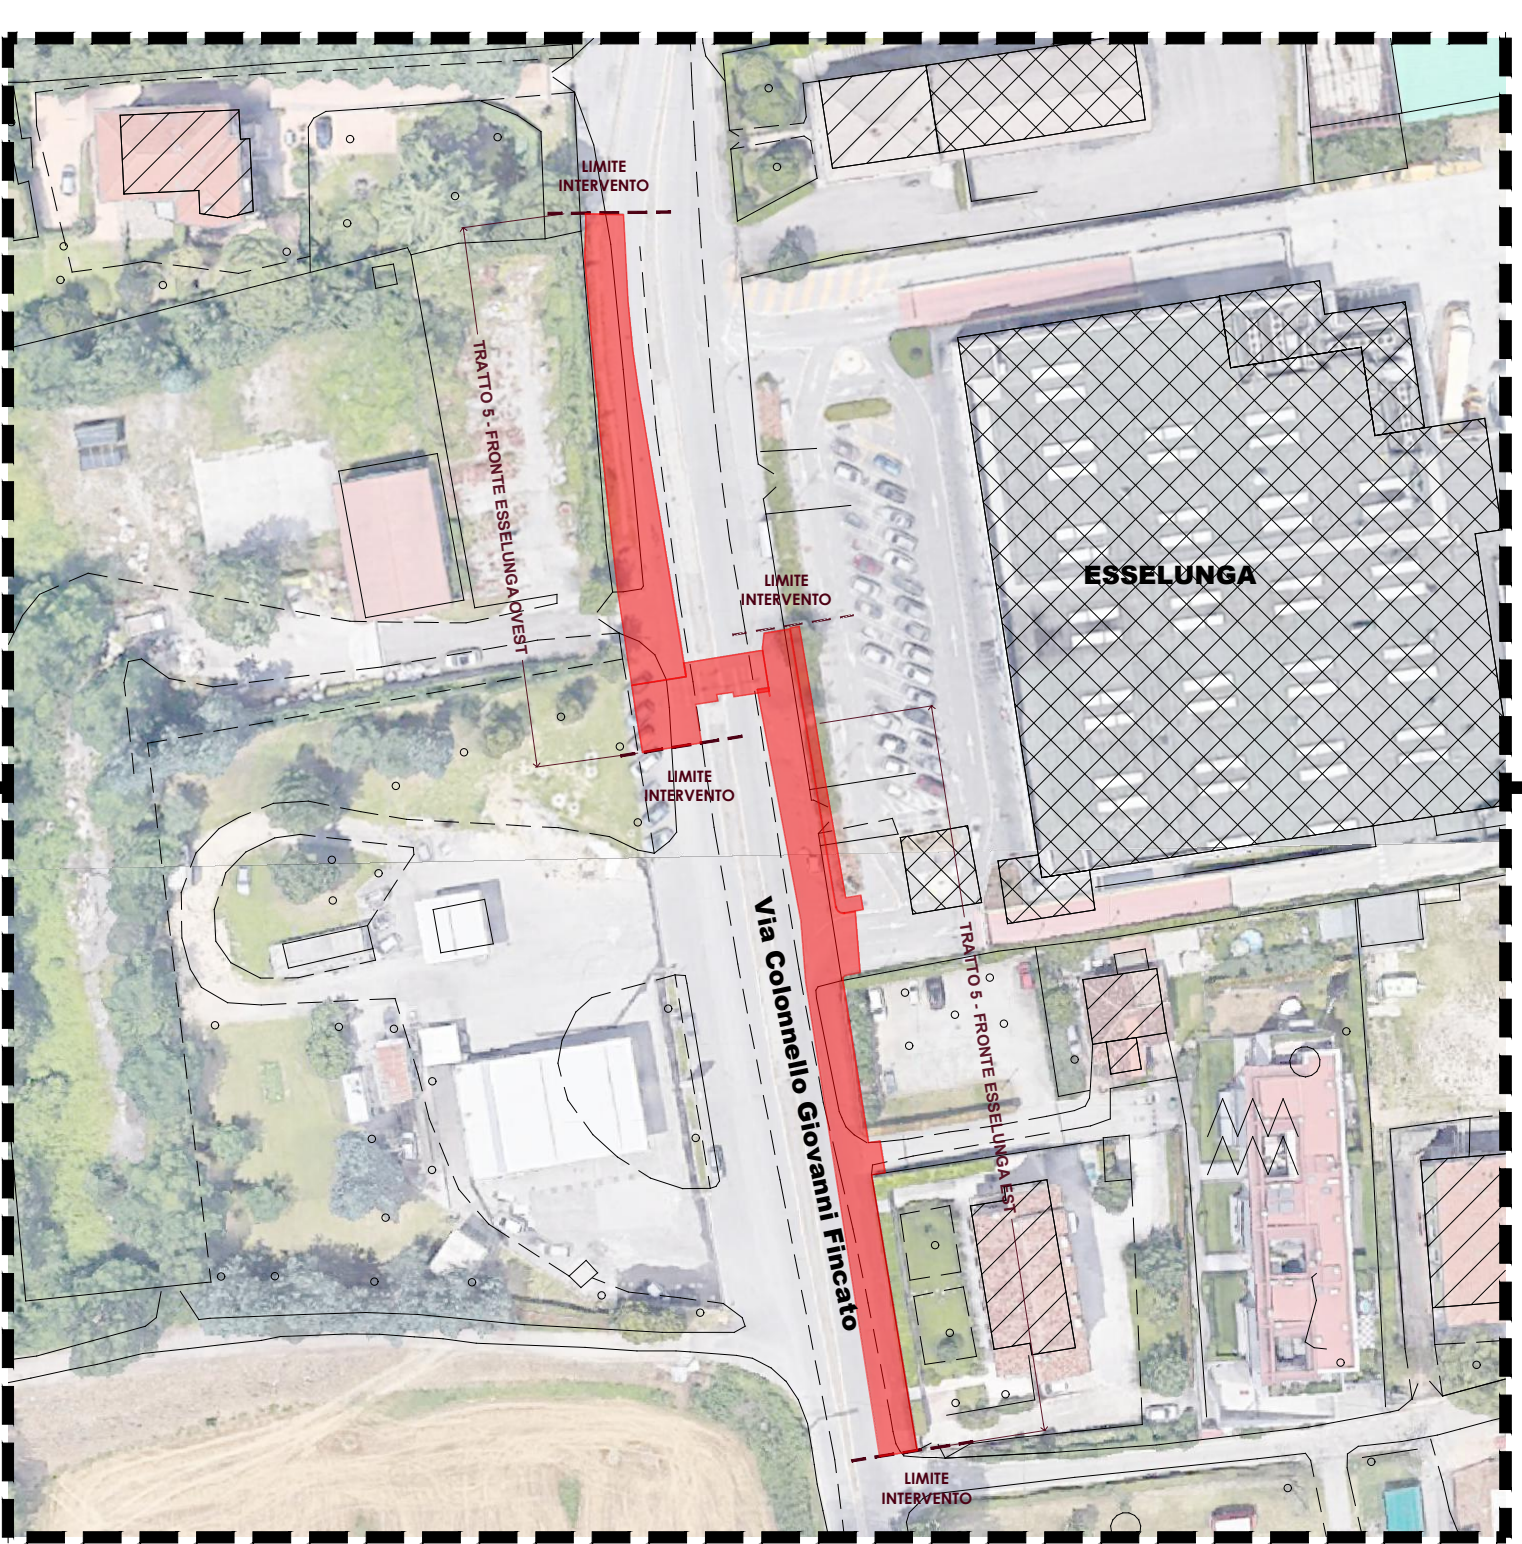

Estratto CTR Comune di Verona con sovrapposizione su ortofoto - TRATTO SUD  
con indicazione area di intervento  
Sc. 1:1.000

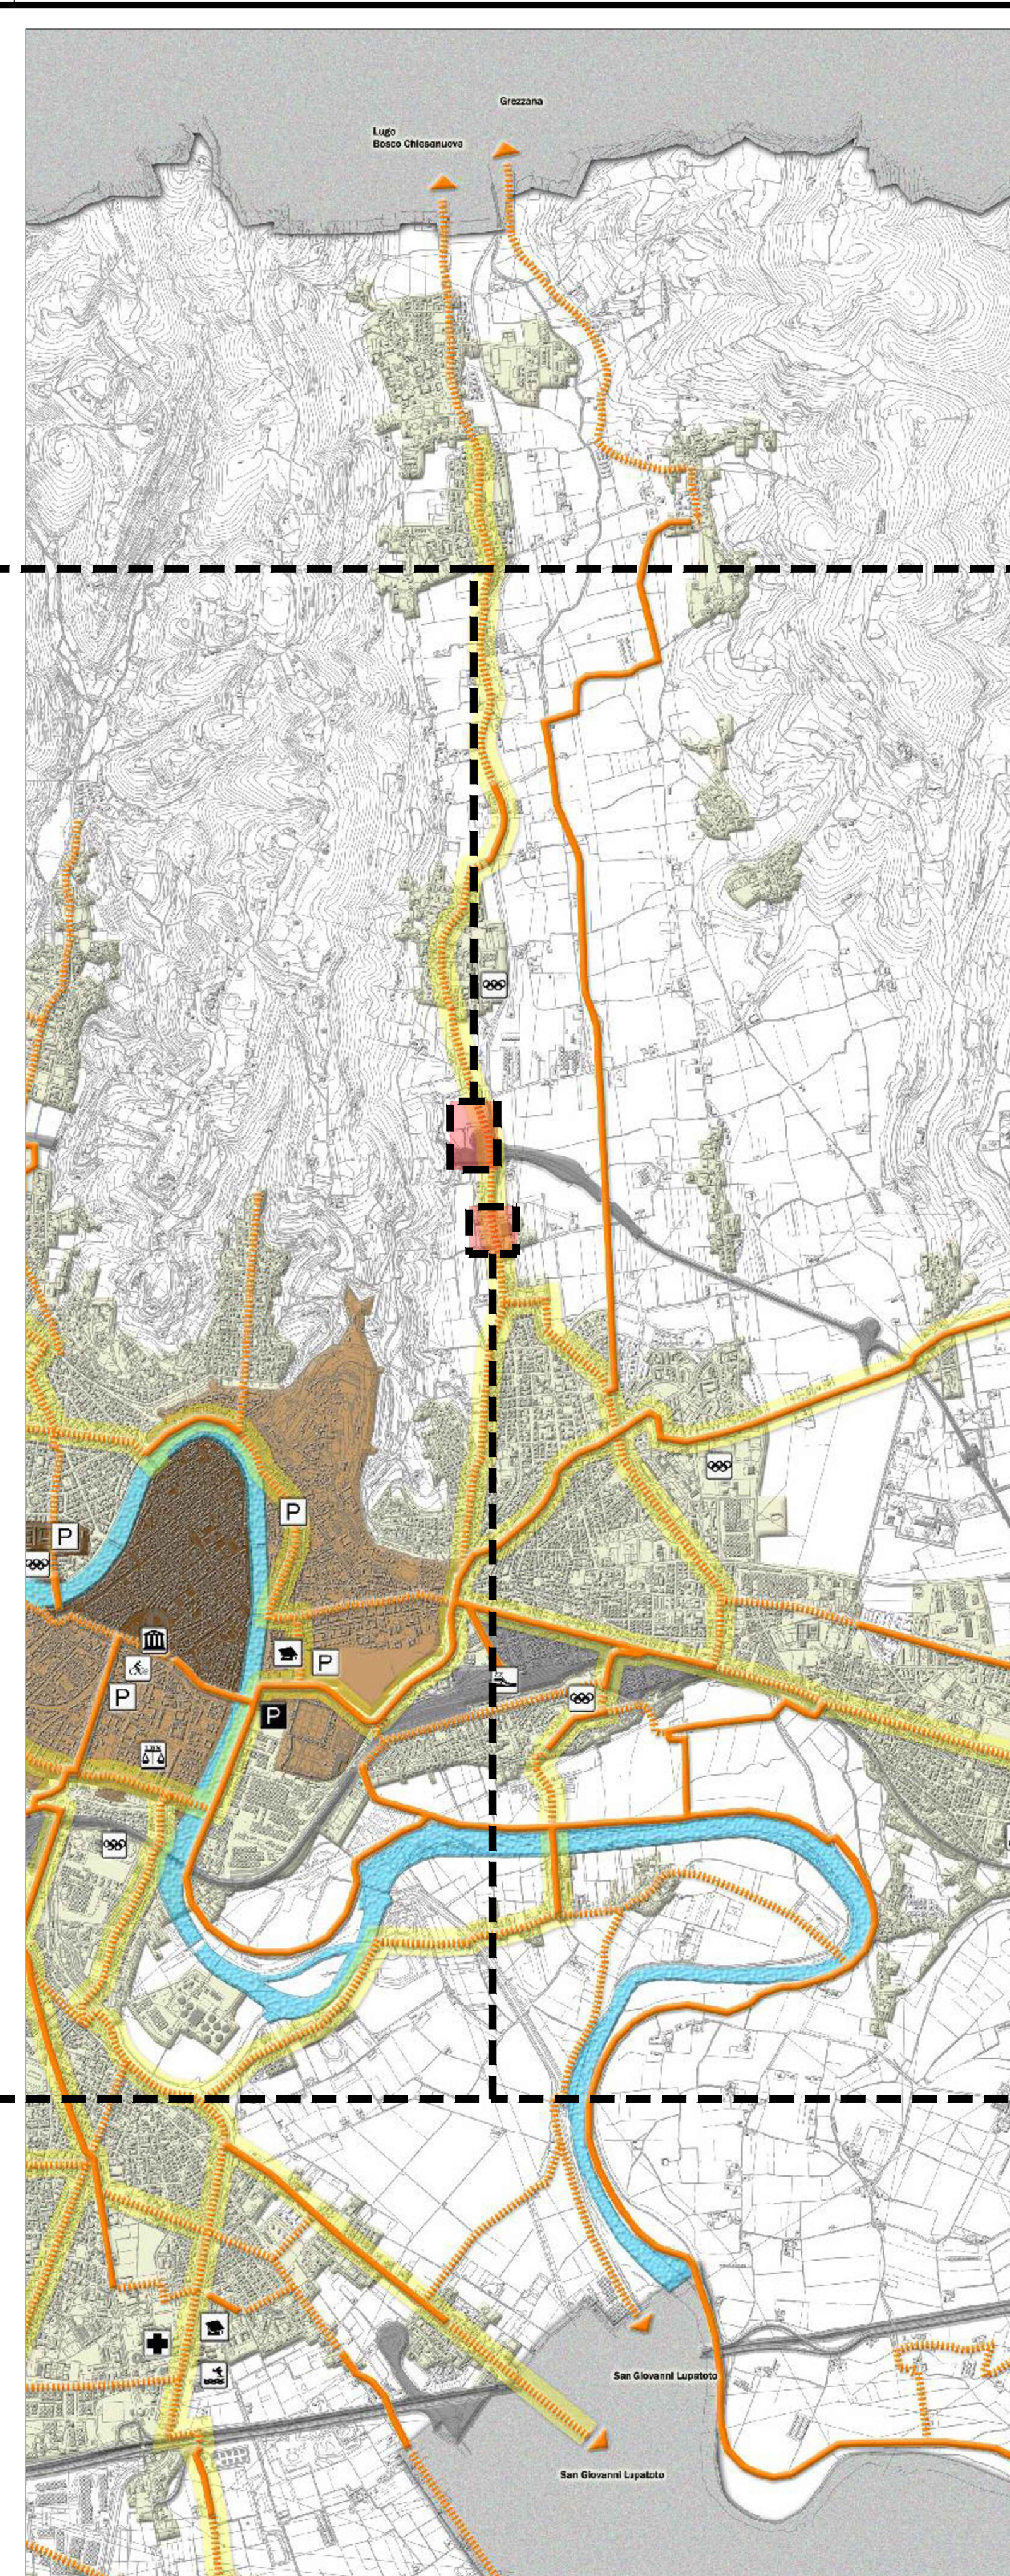

Estratto P.I. Tavola 622 - Piano della Rete Ciclabile  
Piste ciclabili nello spazio urbano - Comune di Verona  
Sc. 1:20.000

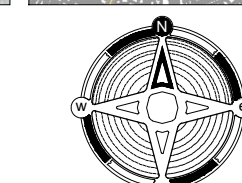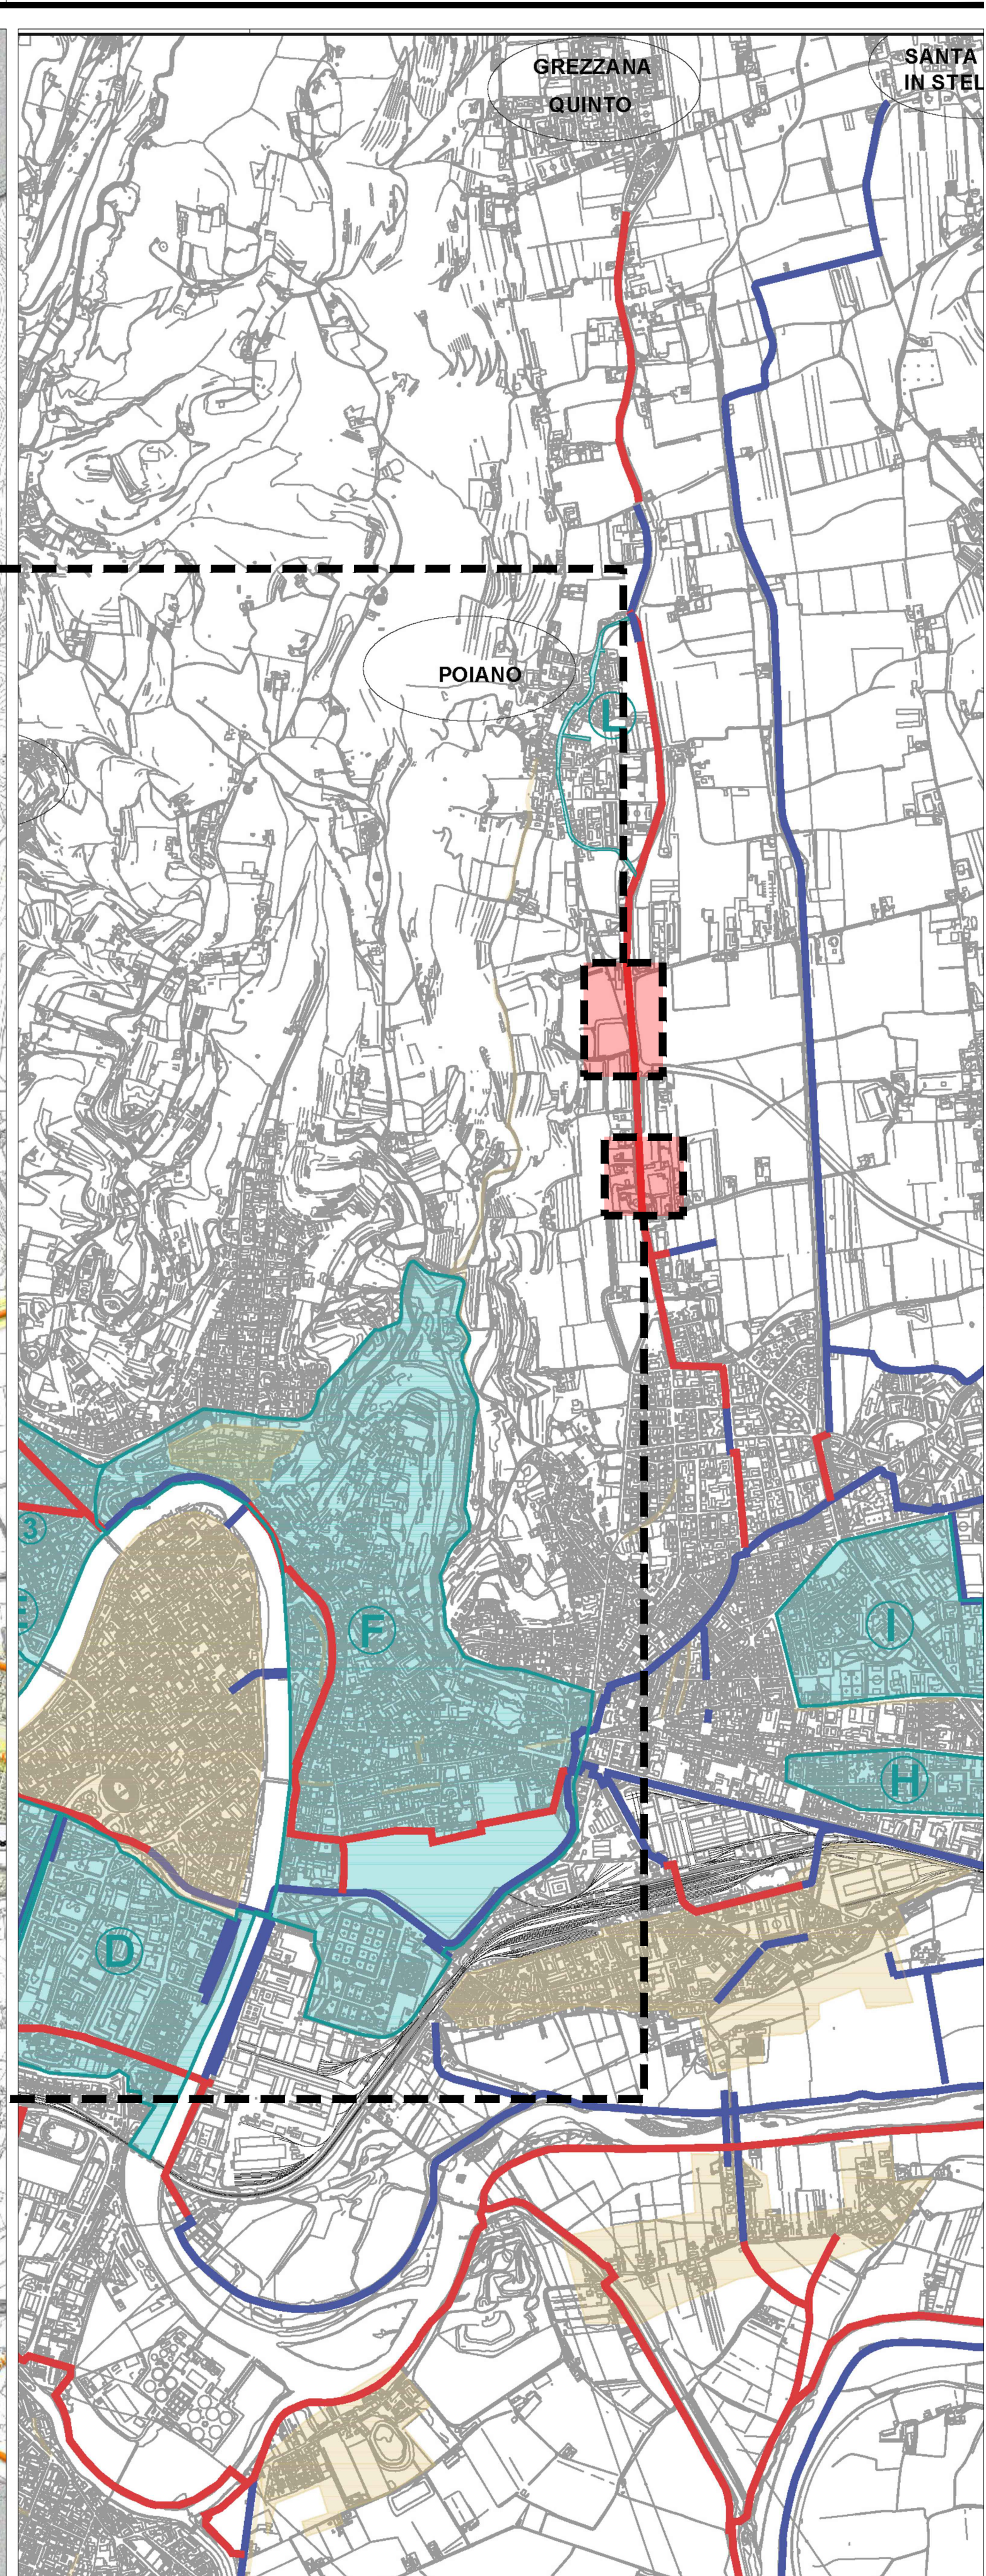

Estratto PUMS Tavola BVTC0020  
Ciclabili e Zone 30 esistenti e di progetto all'interno del Comune di Verona  
Sc. 1:17.000

**LEGENDA:**

**MOBILITA' DOLCE: PISTE CICLABILI E ZONE 30**

- Ciclabile esistente
- Ciclabile di progetto
- Zone 30 esistenti
- Zone 30 di progetto :
- Zona A: Via Pontida
- Zona B: San Zeno
- Zona C: Stradone Porta Palio - C.so Porta Nuova
- Zona D: C.so Porta Nuova - Lungadige Capuleti
- Zona E: Borgo Trento:
  - Fase 1
  - Fase 2
  - Fase 3
- Zona F: Veronetta
- Zona G: Stadio
- Zona H: Viale Spolverini
- Zona I: Via Girolamo dalla Corte
- Zona L: Poiano

committente:

**Comune di Verona**

tipologia commessa:

**PROGETTO DEFINITIVO**

oggetto della commessa:

**NUOVO PERCORSO CICLABILE IN VIA COL.FINCATO DI COLLEGAMENTO TRA LA CIRCOSCRIZIONE 6 EST E LA CIRCOSCRIZIONE 8 NORD EST**

tratto dell'elaborato:

**Corografia**

ELABORATO

**B.01**

Rev. 01 emessa il 05/11/2021

scale di rappresentazione:

1:1.000, 1:10.000, 1:17.000, 1:20.000

il Capo Servizio e R.U.P.:

Il Dirigente Direzione LL. PP.:

responsabile di progetto:

gruppo di lavoro:

ing. Francesco Senedi

ing. Nicola Ambrosi

arch. Matteo Masconale

arch. Giorgio Gagliardi

geol. Mirko Demozzi

geol. Luca Baroni

geom. Sabrina Nicolini

ing. Michele Fasoli

dott. ing. Francesco Senedi

per le nostre stampe usiamo solo carte riciclate con certificazione Ecobabel o BlauerAngel o FSC

questo documento non potrà essere copiato, riprodotto o altrimenti pubblicato in tutto o in parte senza il consenso scritto di questo studio (legge 22 aprile 1941, n.633 - art 2575 e segg. c.c.)