


INQUADRAMENTO SU ORTOFOTO

SCALA 1:5000

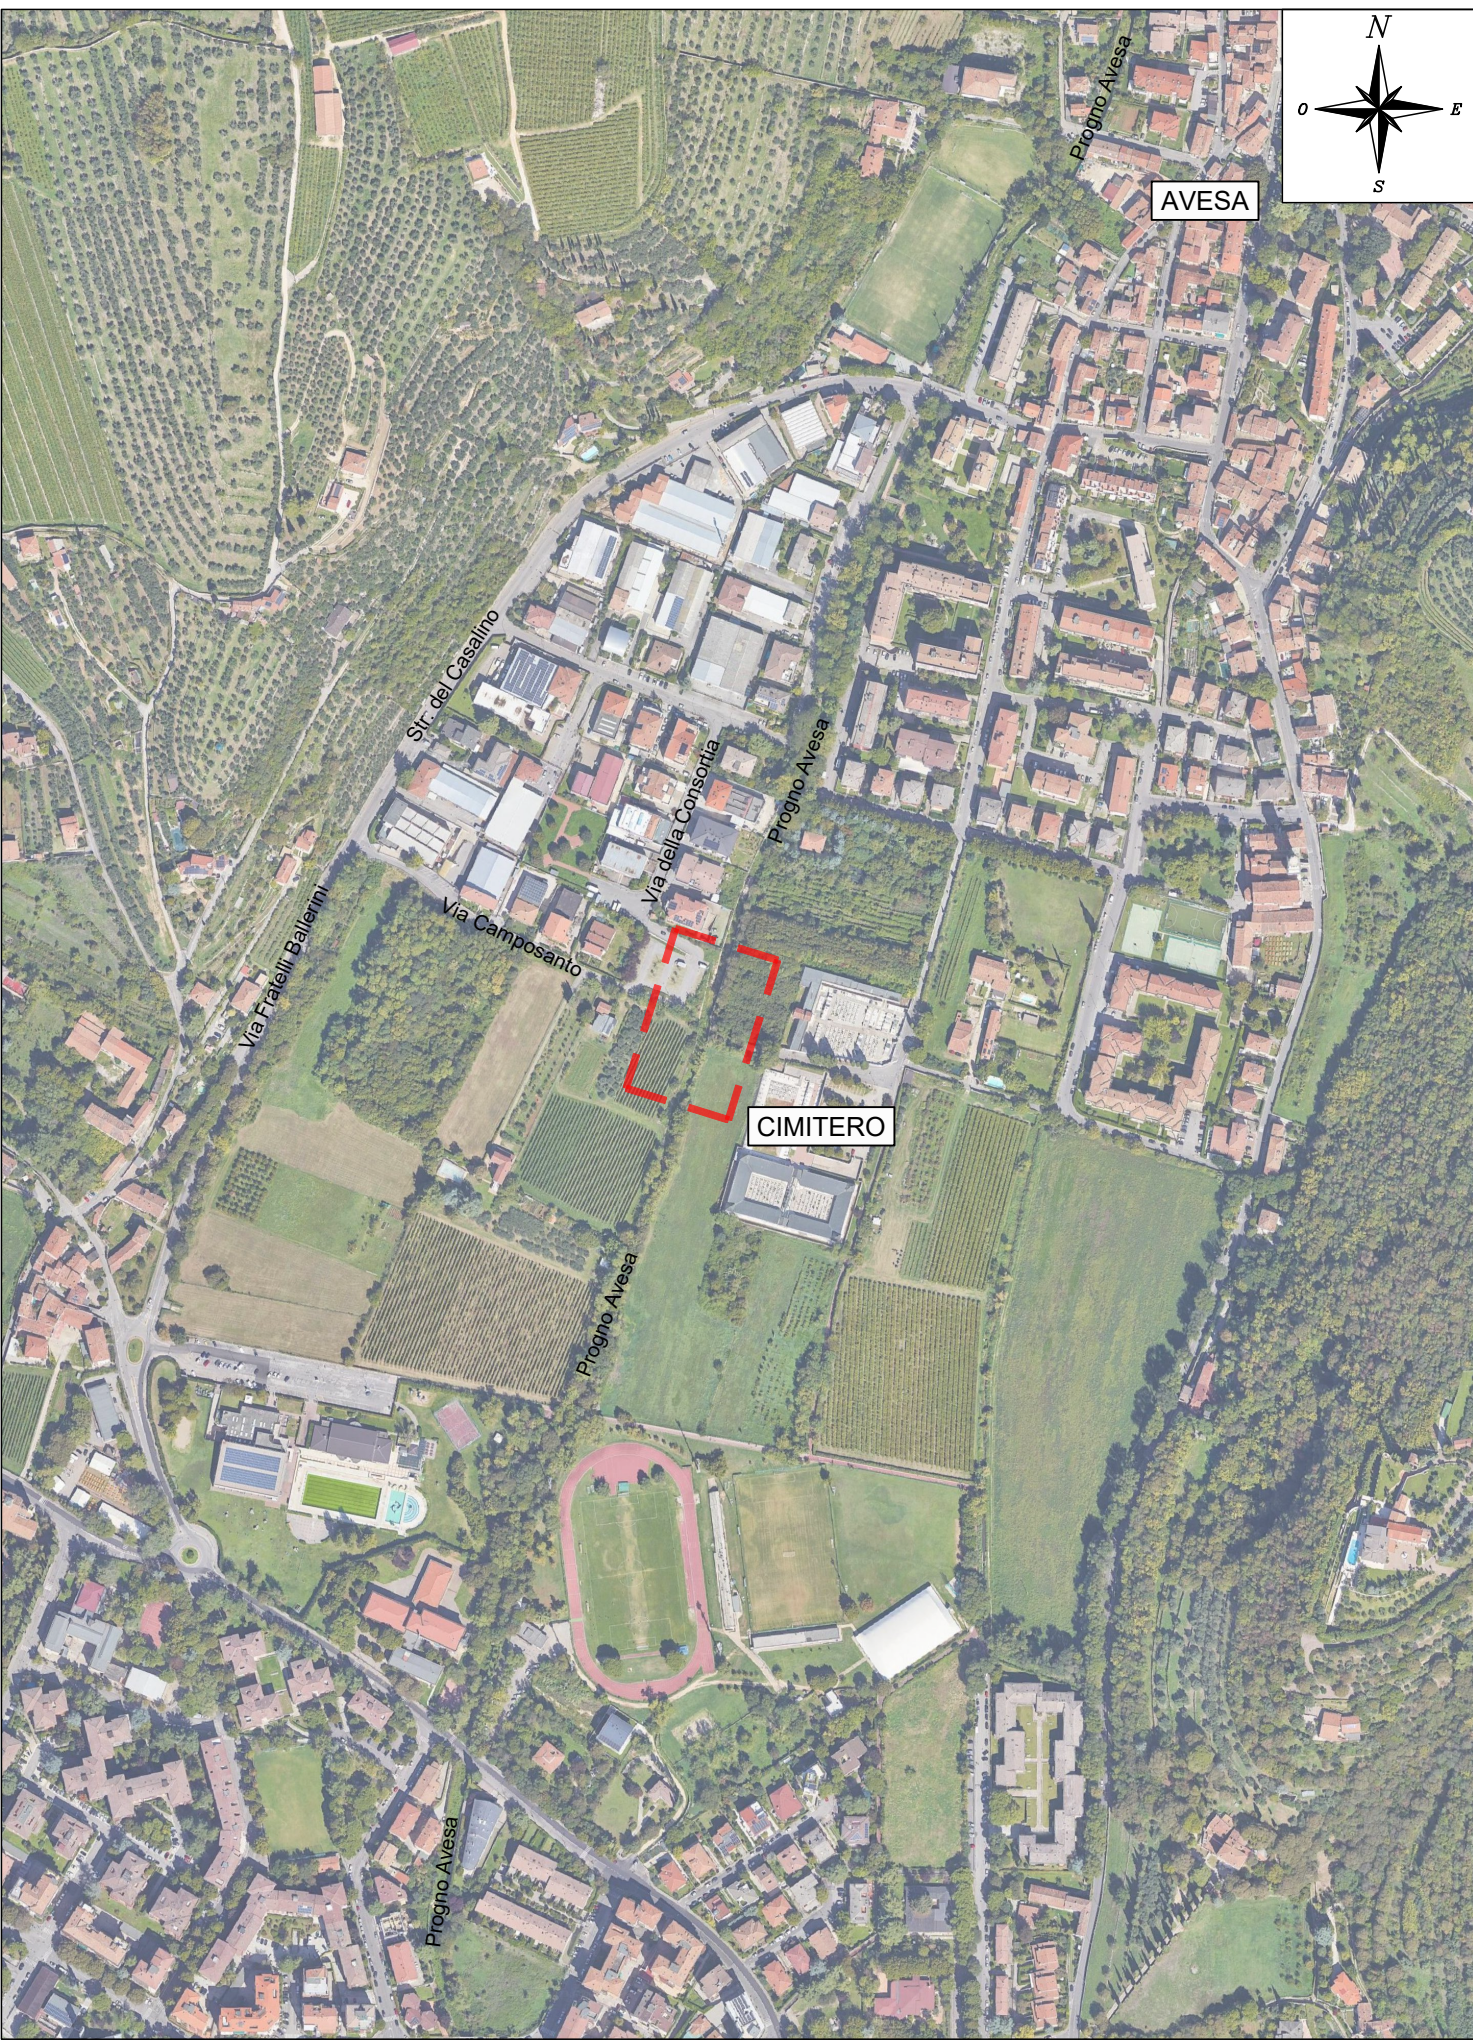


INQUADRAMENTO SU C.T.R.

SCALA 1:5000



INQUADRAMENTO TERRITORIALE

SCALA 1:25000

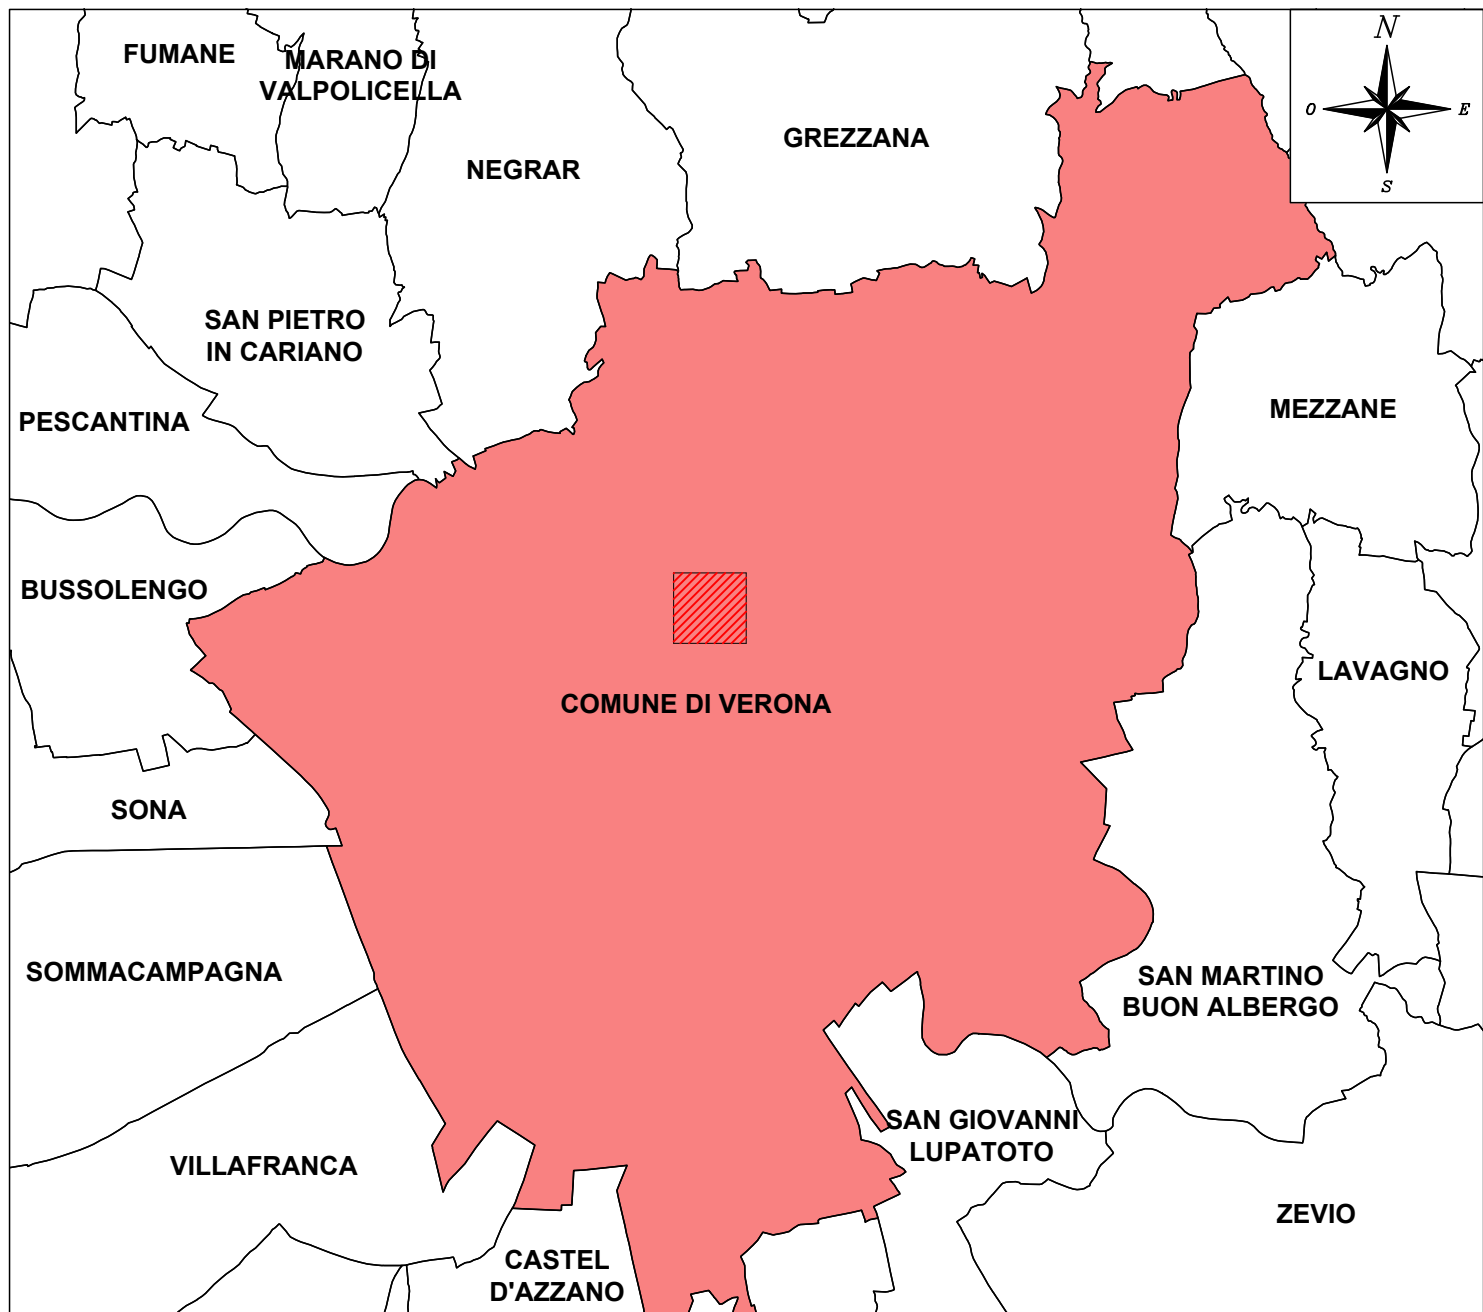


LEGENDA PLANIMETRIA CATASTALE

- Confini fogli catastali
- Ingombro di cantiere

INQUADRAMENTO SU P.I.


SCALA 1:5000

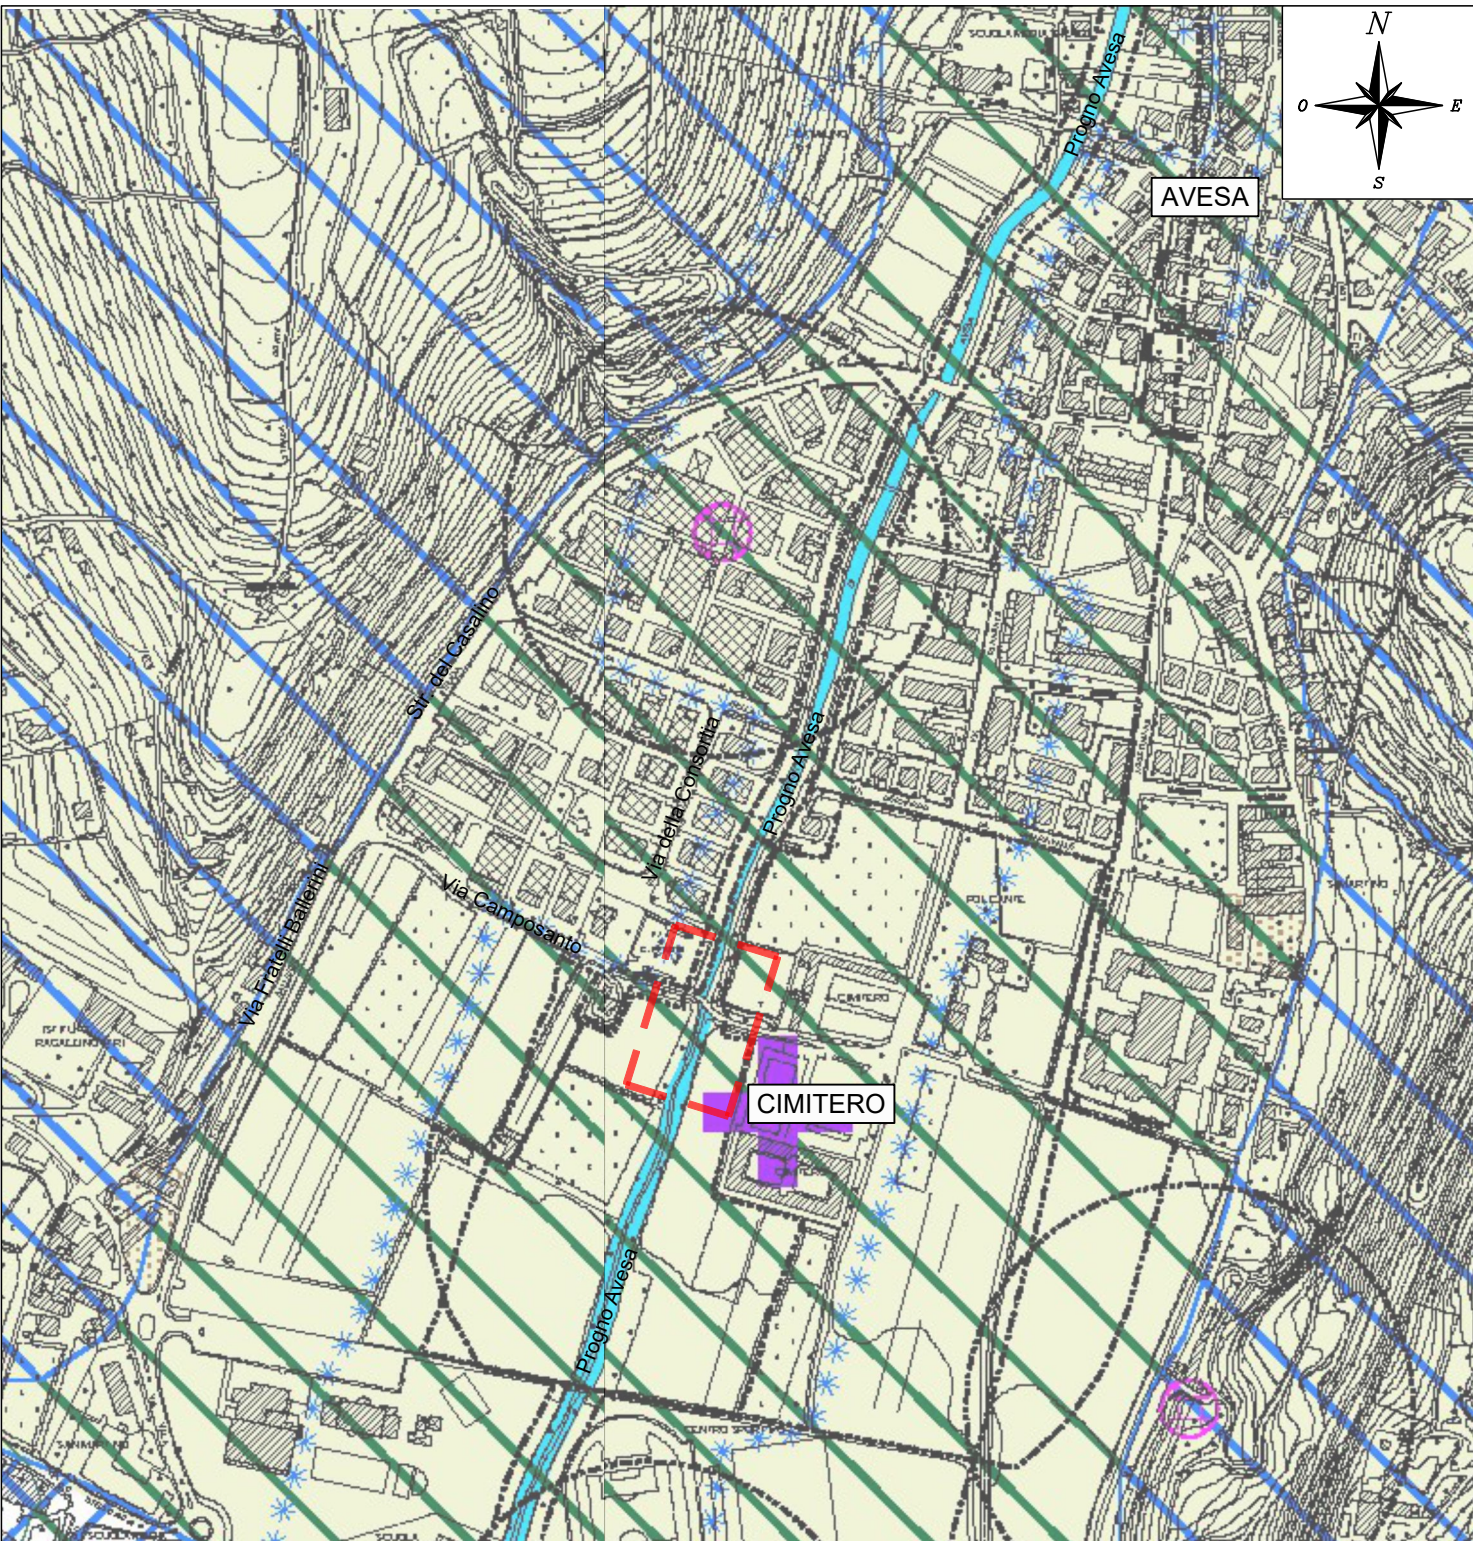


- Art. 27 - Beni paesistici tutelati ai sensi del D.Lgs. 42/2004
- Art. 27 - Beni paesistici tutelati ai sensi del D.Lgs. 42/2004 - corsi d'acqua - art. 142 Lett. c)
- Art. 55 - Impianti generanti campi elettrici, magnetici ed elettromagnetici
- Art. 56 - Cimiteri
- Unità B: Vulnerabilità intrinseca bassa

INQUADRAMENTO SU CATASTALE

SCALA 1:1000

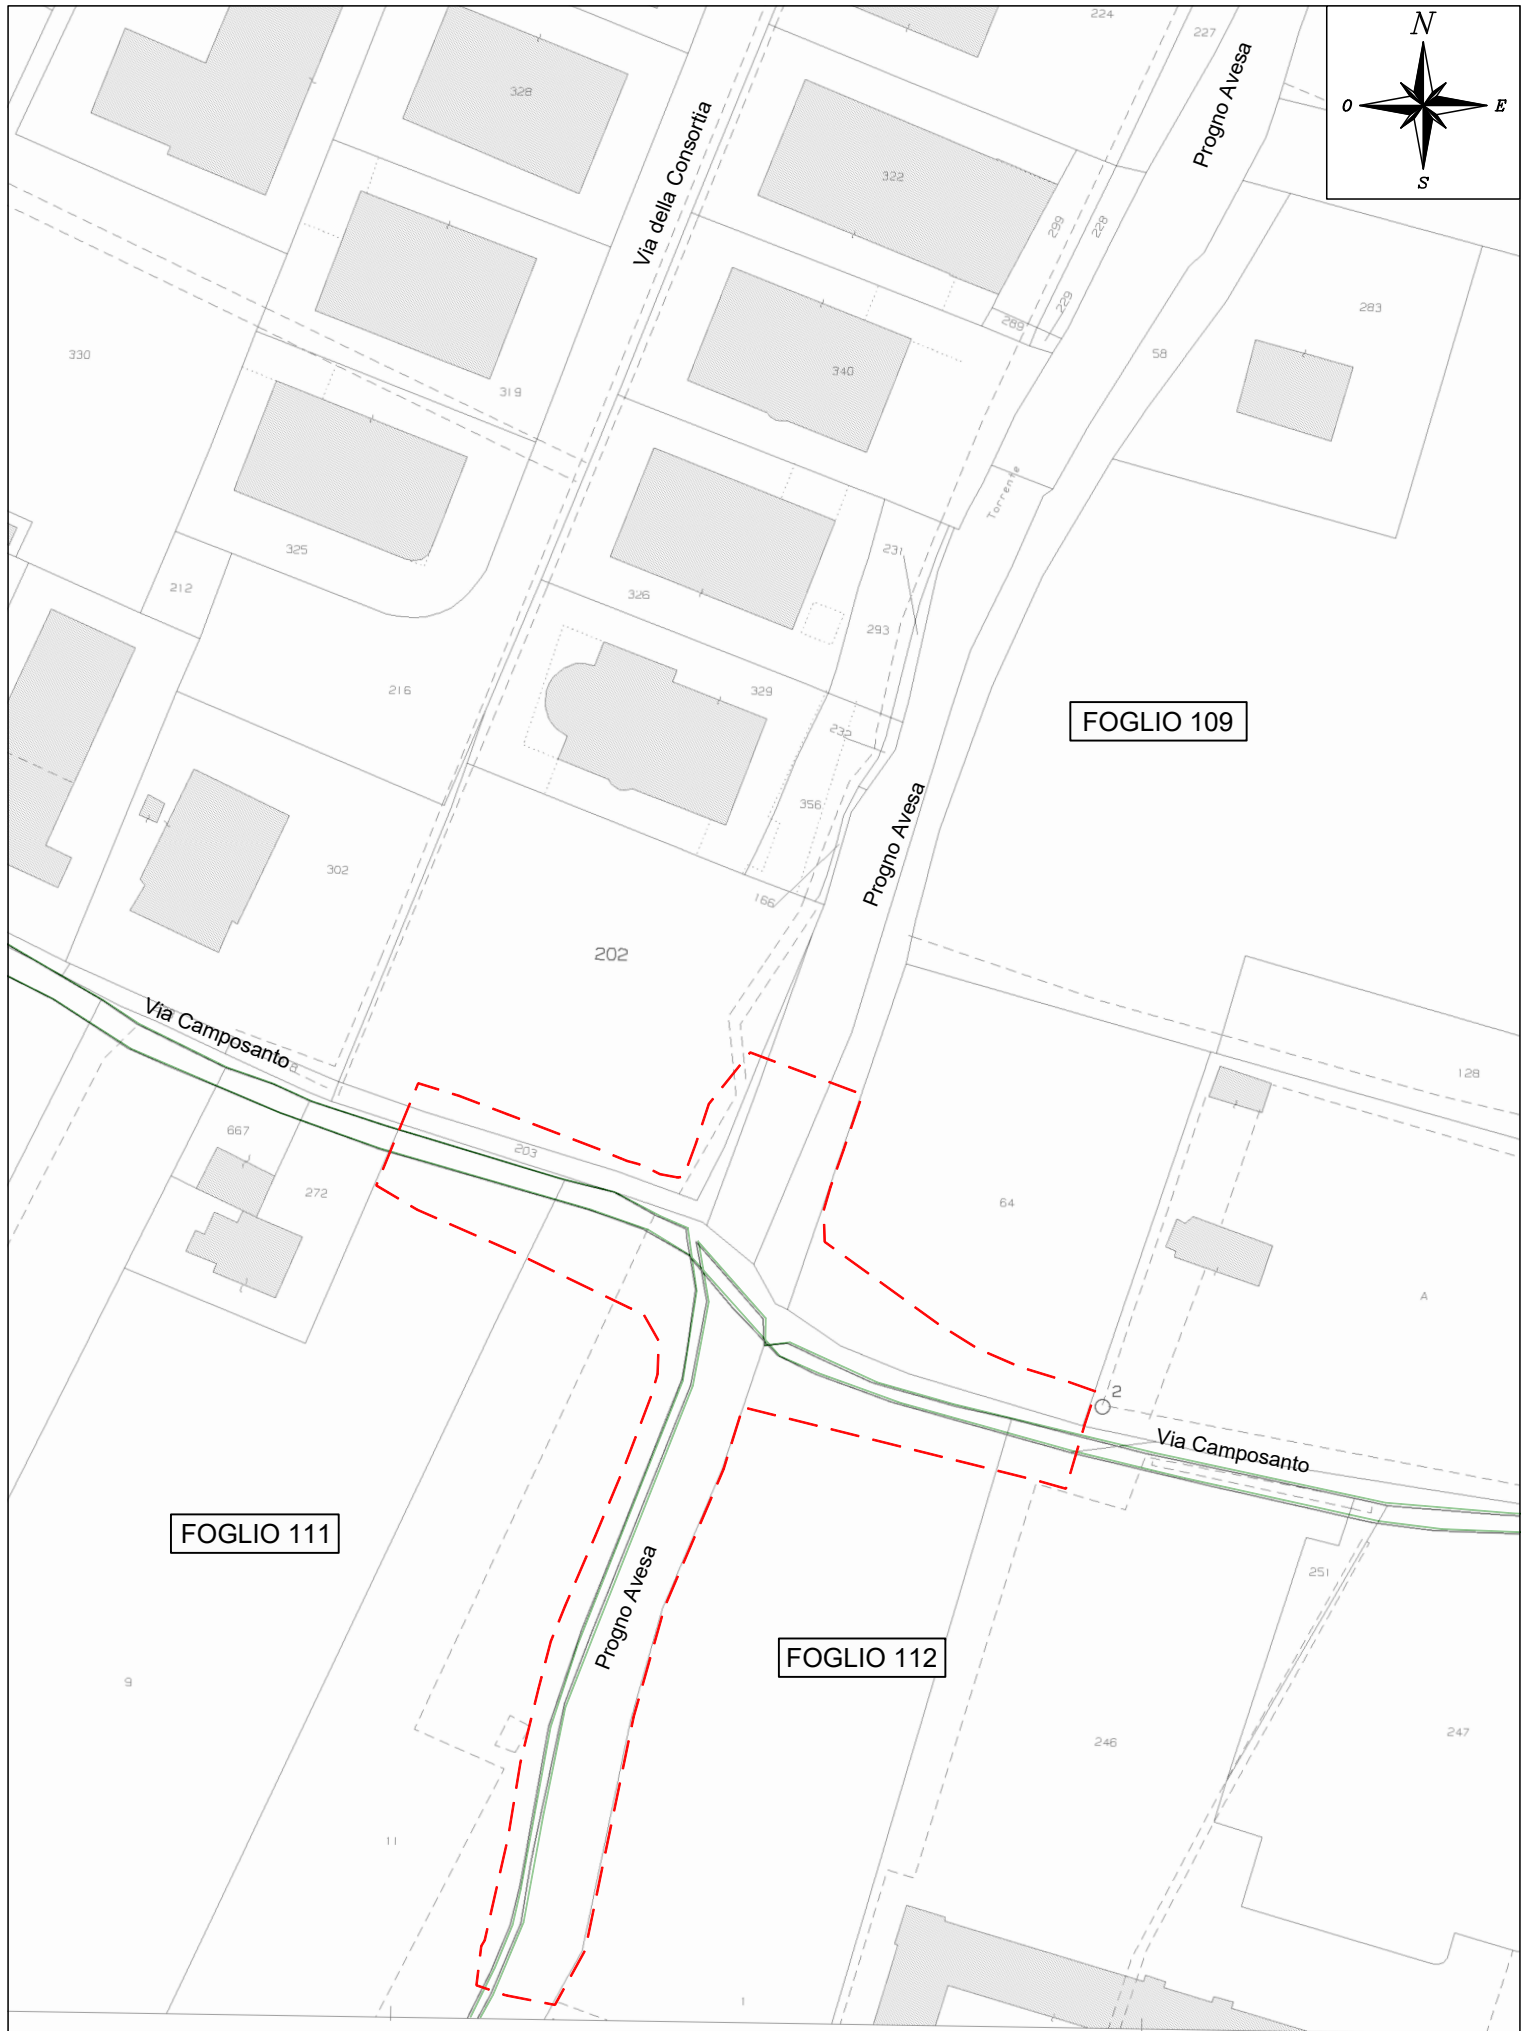

PROVINCIA DI VERONA
COMUNE DI VERONA

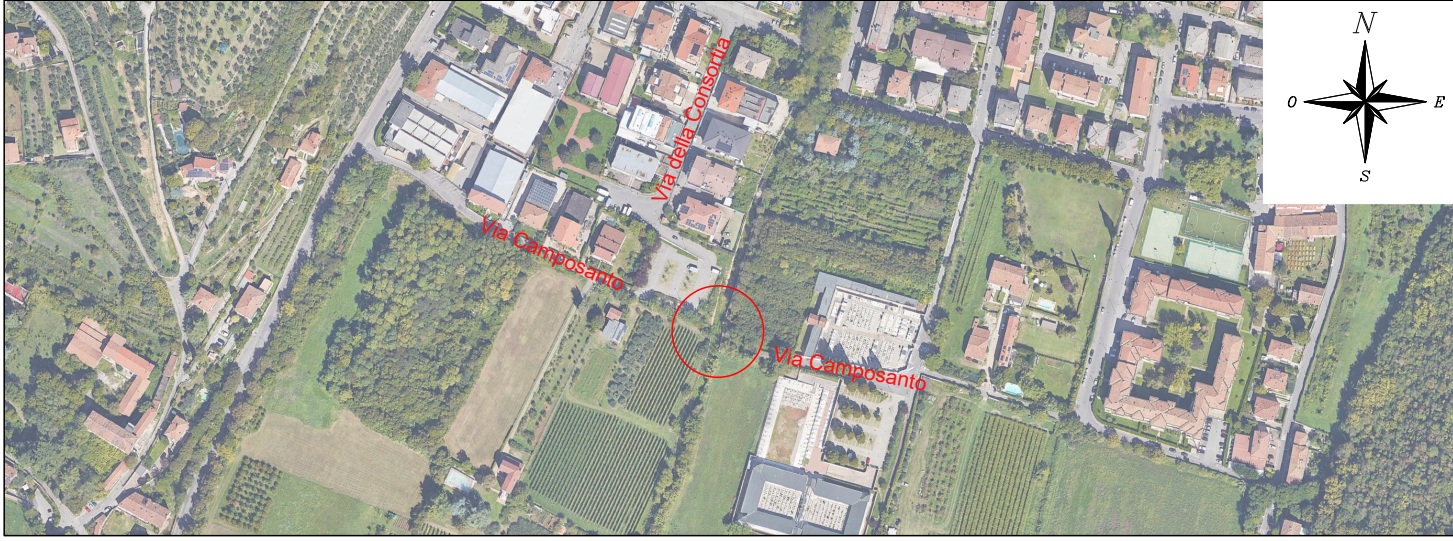

MESSA IN SICUREZZA DI VIA CAMPOSANTO CON LA REALIZZAZIONE
DI UN PONTE SUL PROGNO DI AVESA DI COLLEGAMENTO CON VIA
DELLA CONSORTIA - CUP: I31B23000080001

PROGETTO DI FATTIBILITA' TECNICO ECONOMICA

COMMITTENTE COMUNE DI VERONA Piazza Bra, 1 37121 Verona (VR)	RIFERIMENTI INTERNI		
	DATA	DESCRIZIONE	
redatto			
verificato			
approvato			
nome file	L4423-F-GE001-A		

TITOLO ELABORATO			
COROGRAFIA GENERALE E INQUADRAMENTO URBANISTICO			

SCALA	DATA	N. ELABORATO
VARIE	09/05/2025	08.0
COMMESSA	TIPOLOGIA ELABORATO	CODIFICA
L4423	GRAFICO	F GE001

RESPONSABILE UNICO DEL PROCEDIMENTO		
Ing. Michele Fasoli		

PROGETTISTA E DIREZIONE LAVORI		
INT TECH INGEGNERI ASSOCIATI		
FABIO ERBISTI INGEGNERE		
Via Mons. Egidio Peroni, 18 - 37036 SAN MARTINO BUON ALBERGO (VR)		

ORDINE INGEGNERI VERONA E PROV. VICENZA

0011 Ing. FABIO ERBISTI

A2688