




PLANIMETRIA DI PROGETTO

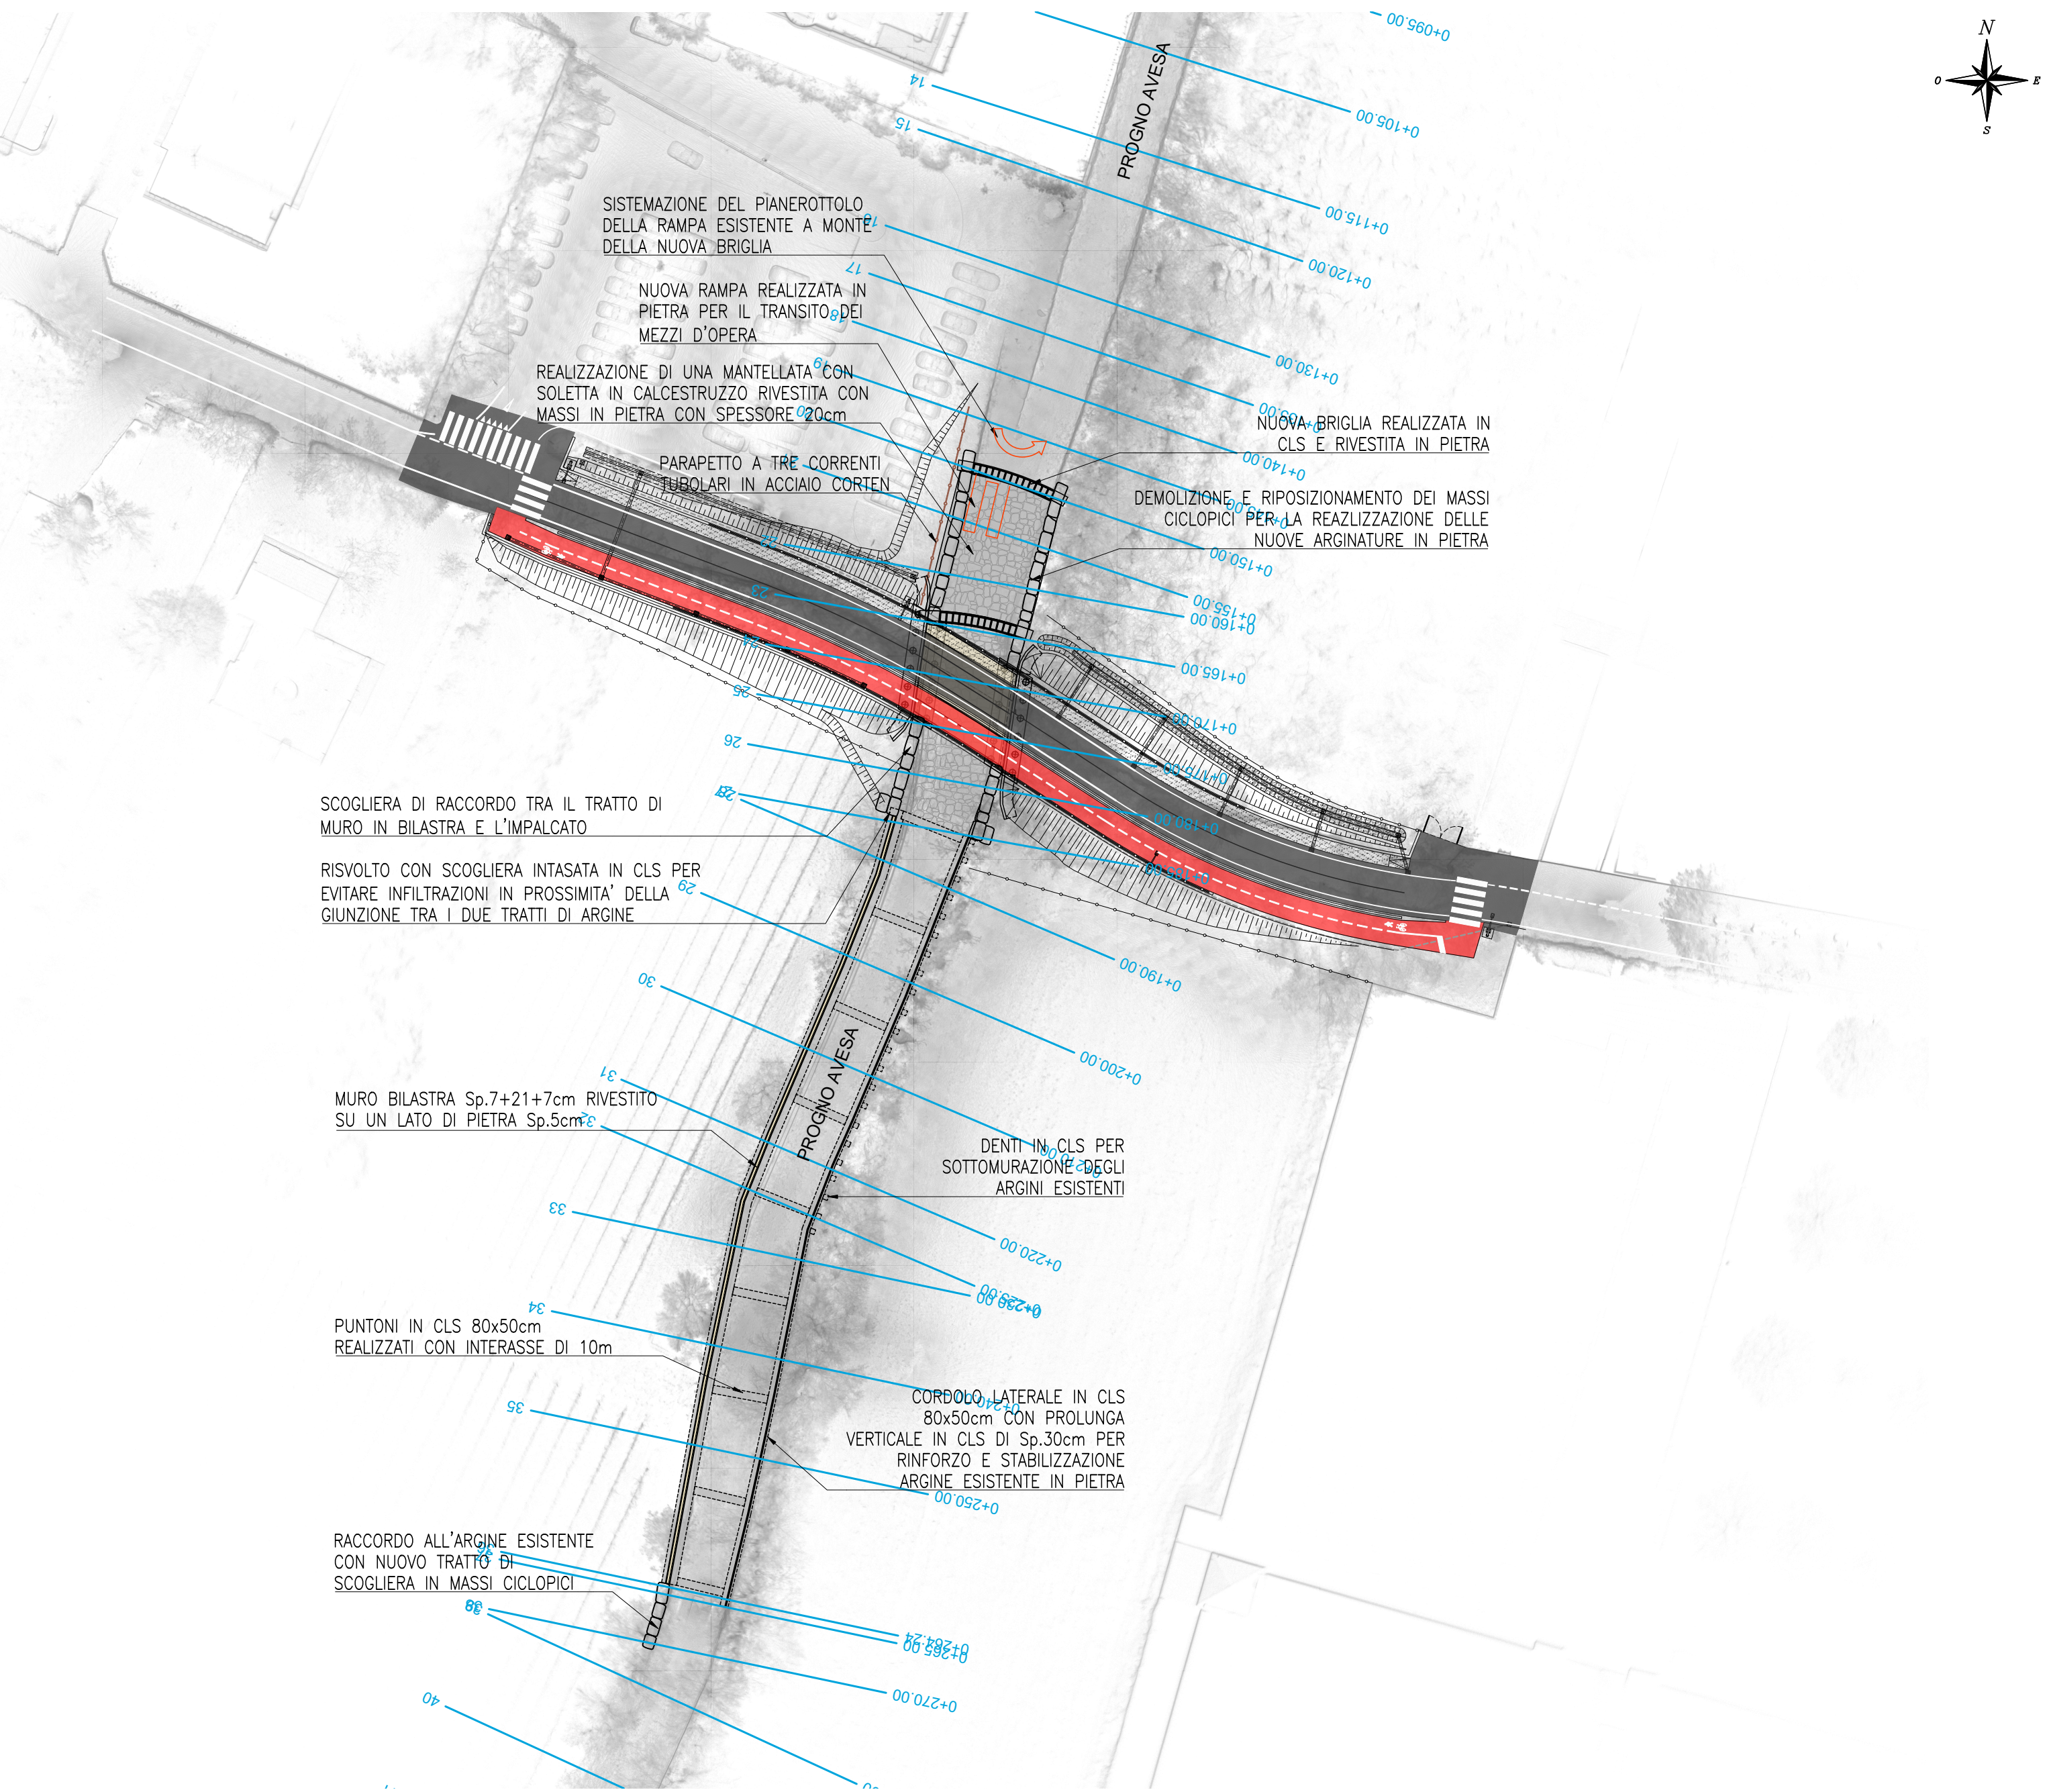


PROFILO LONGITUDINALE DI PROGETTO

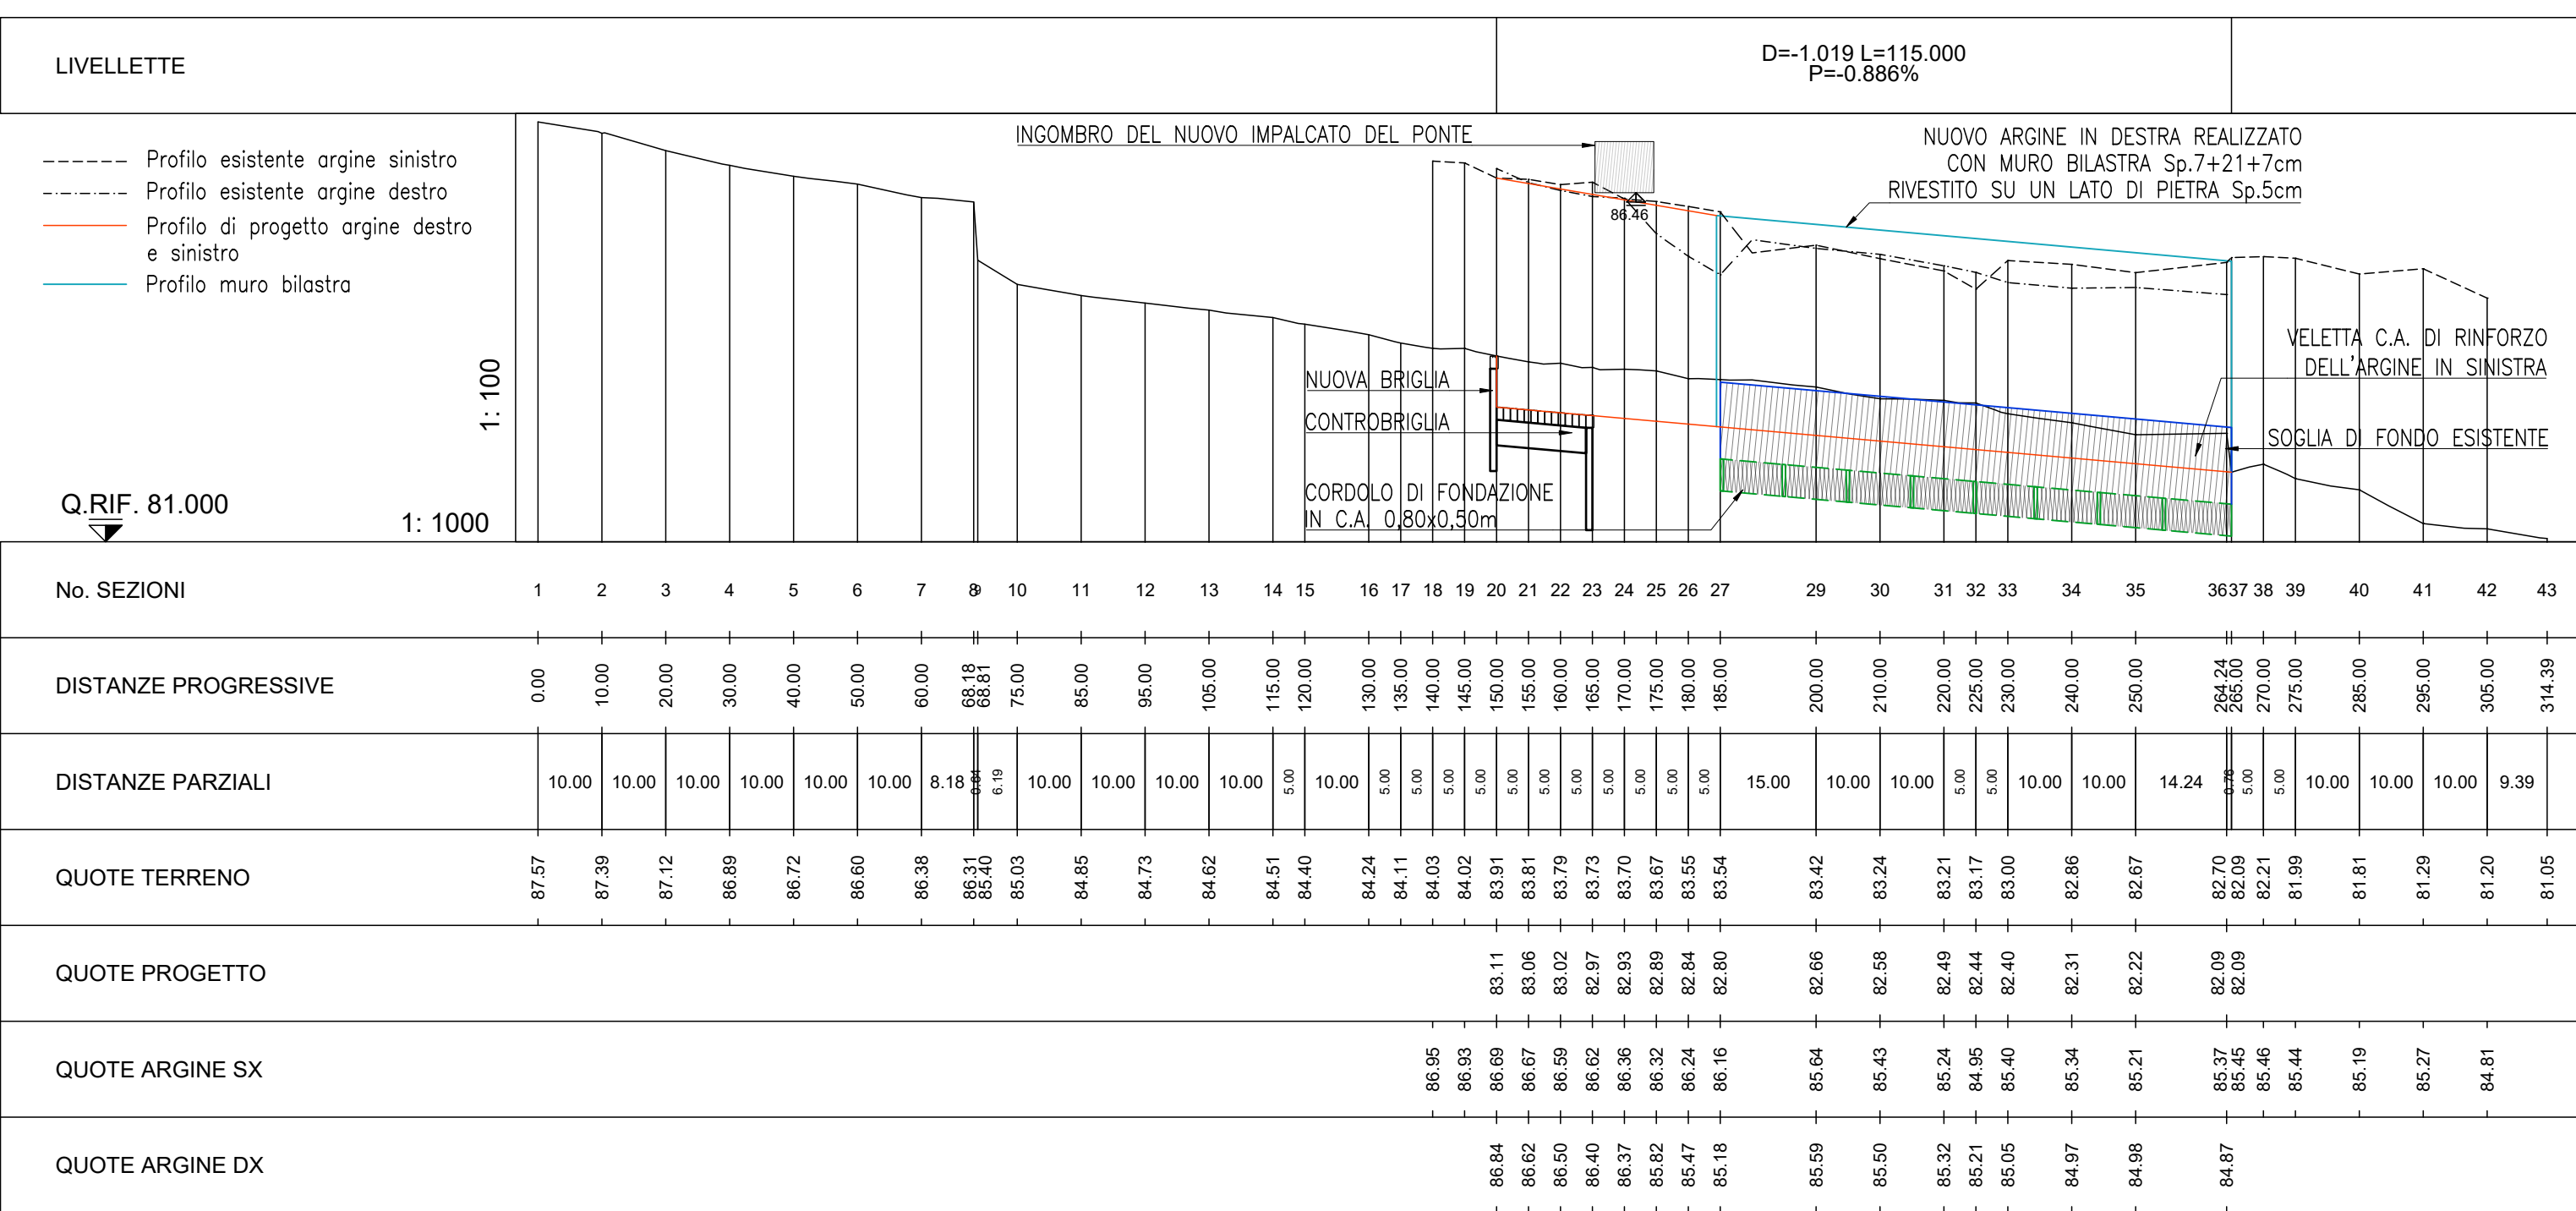


SEZIONE TIPOLOGICA SU PLATEA DELLA CONTROBRIGLIA - TIPO SEZ.21

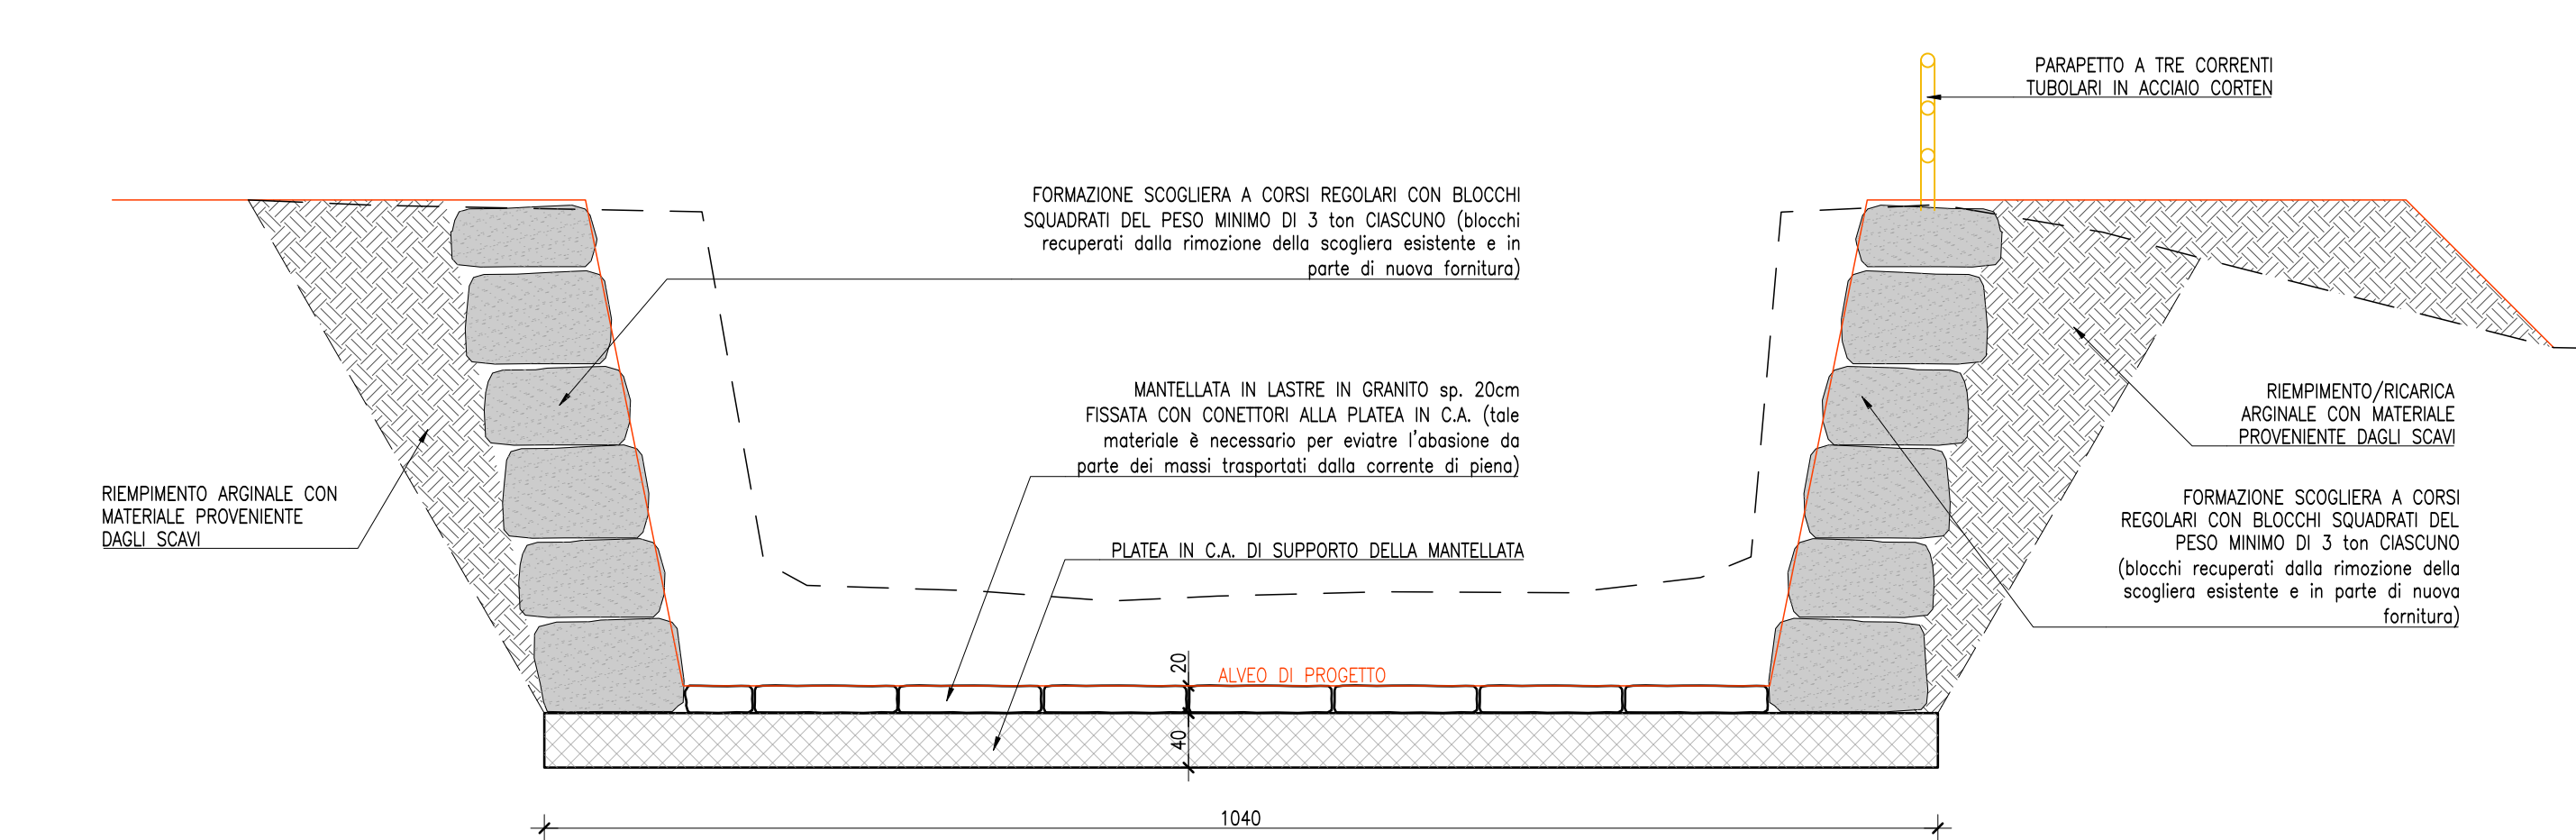


SEZIONE TIPOLOGICA SU MANTELLATA A VALLE DEL PONTE - TIPO SEZ.26

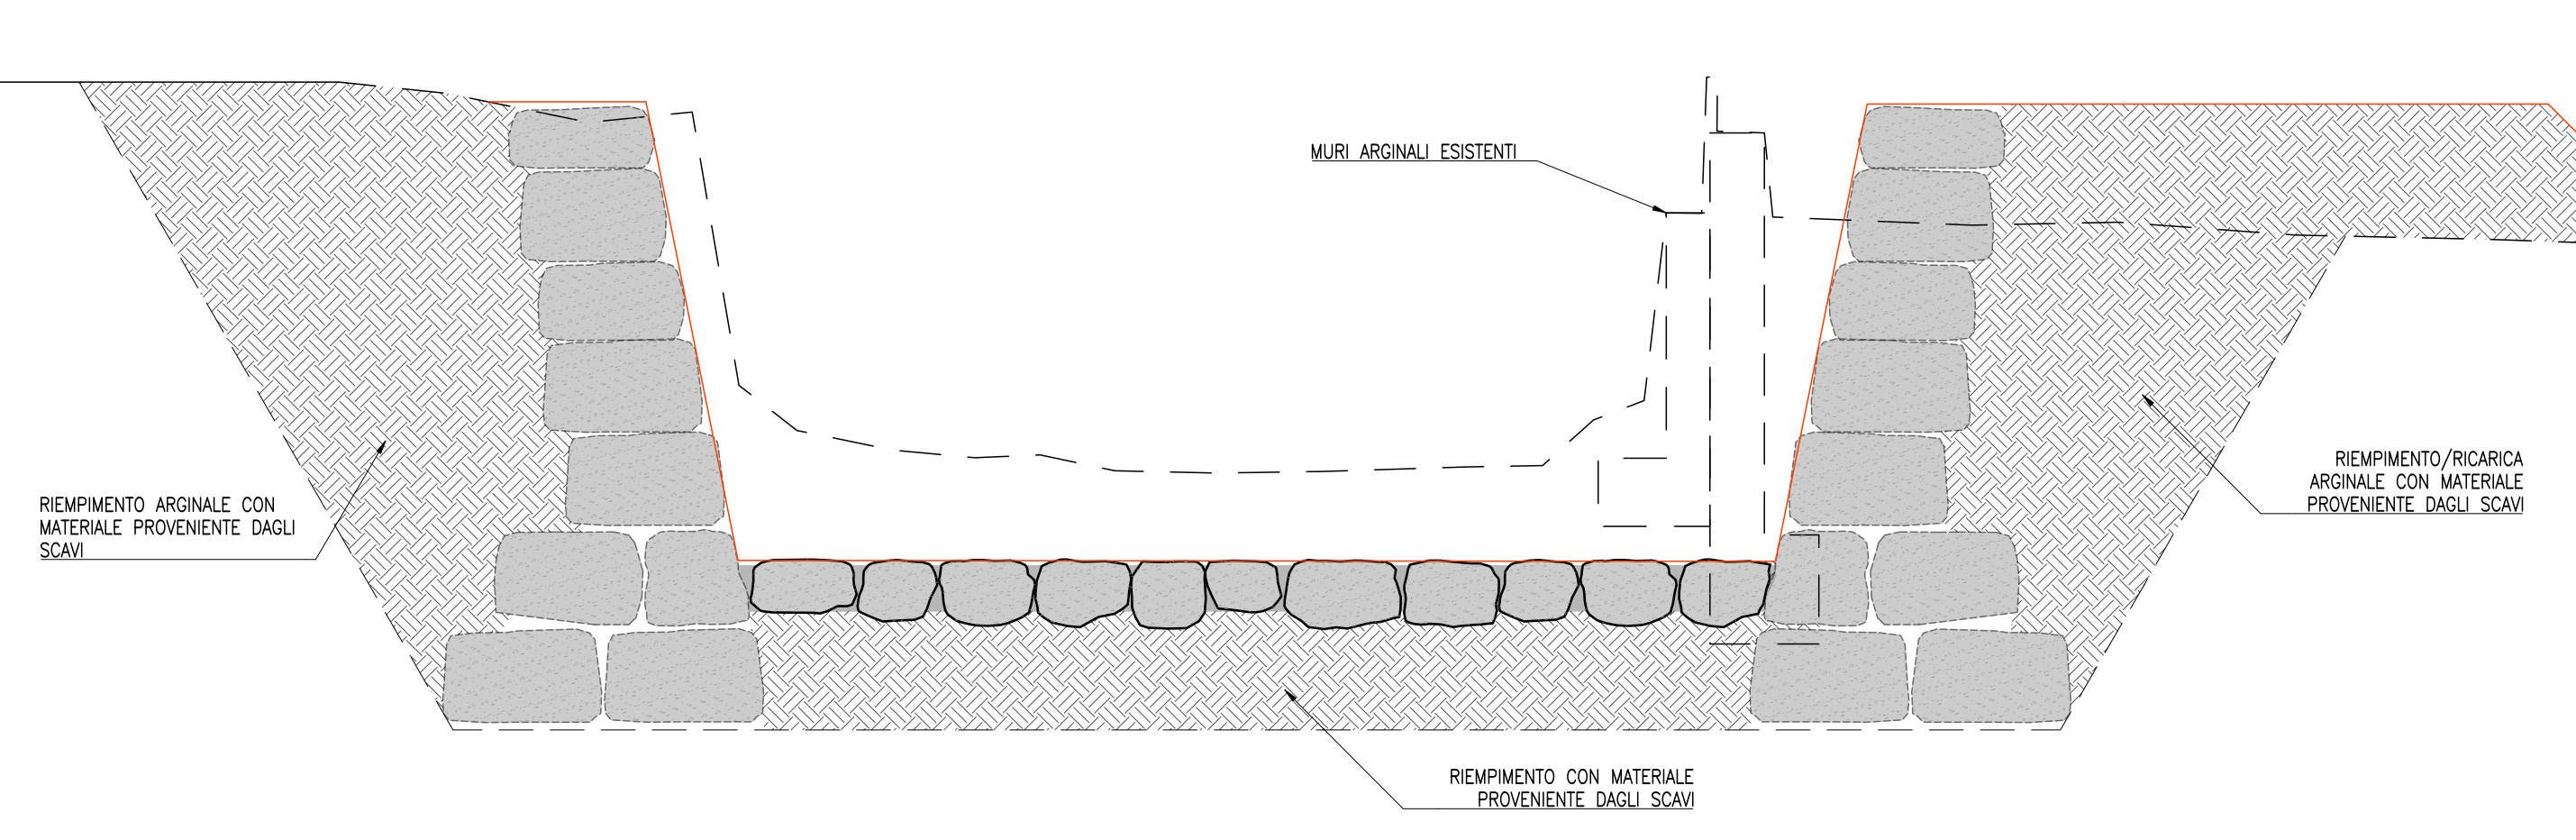


SEZIONE TIPOLOGICA TRA PUNTONI - TIPO SEZ.29

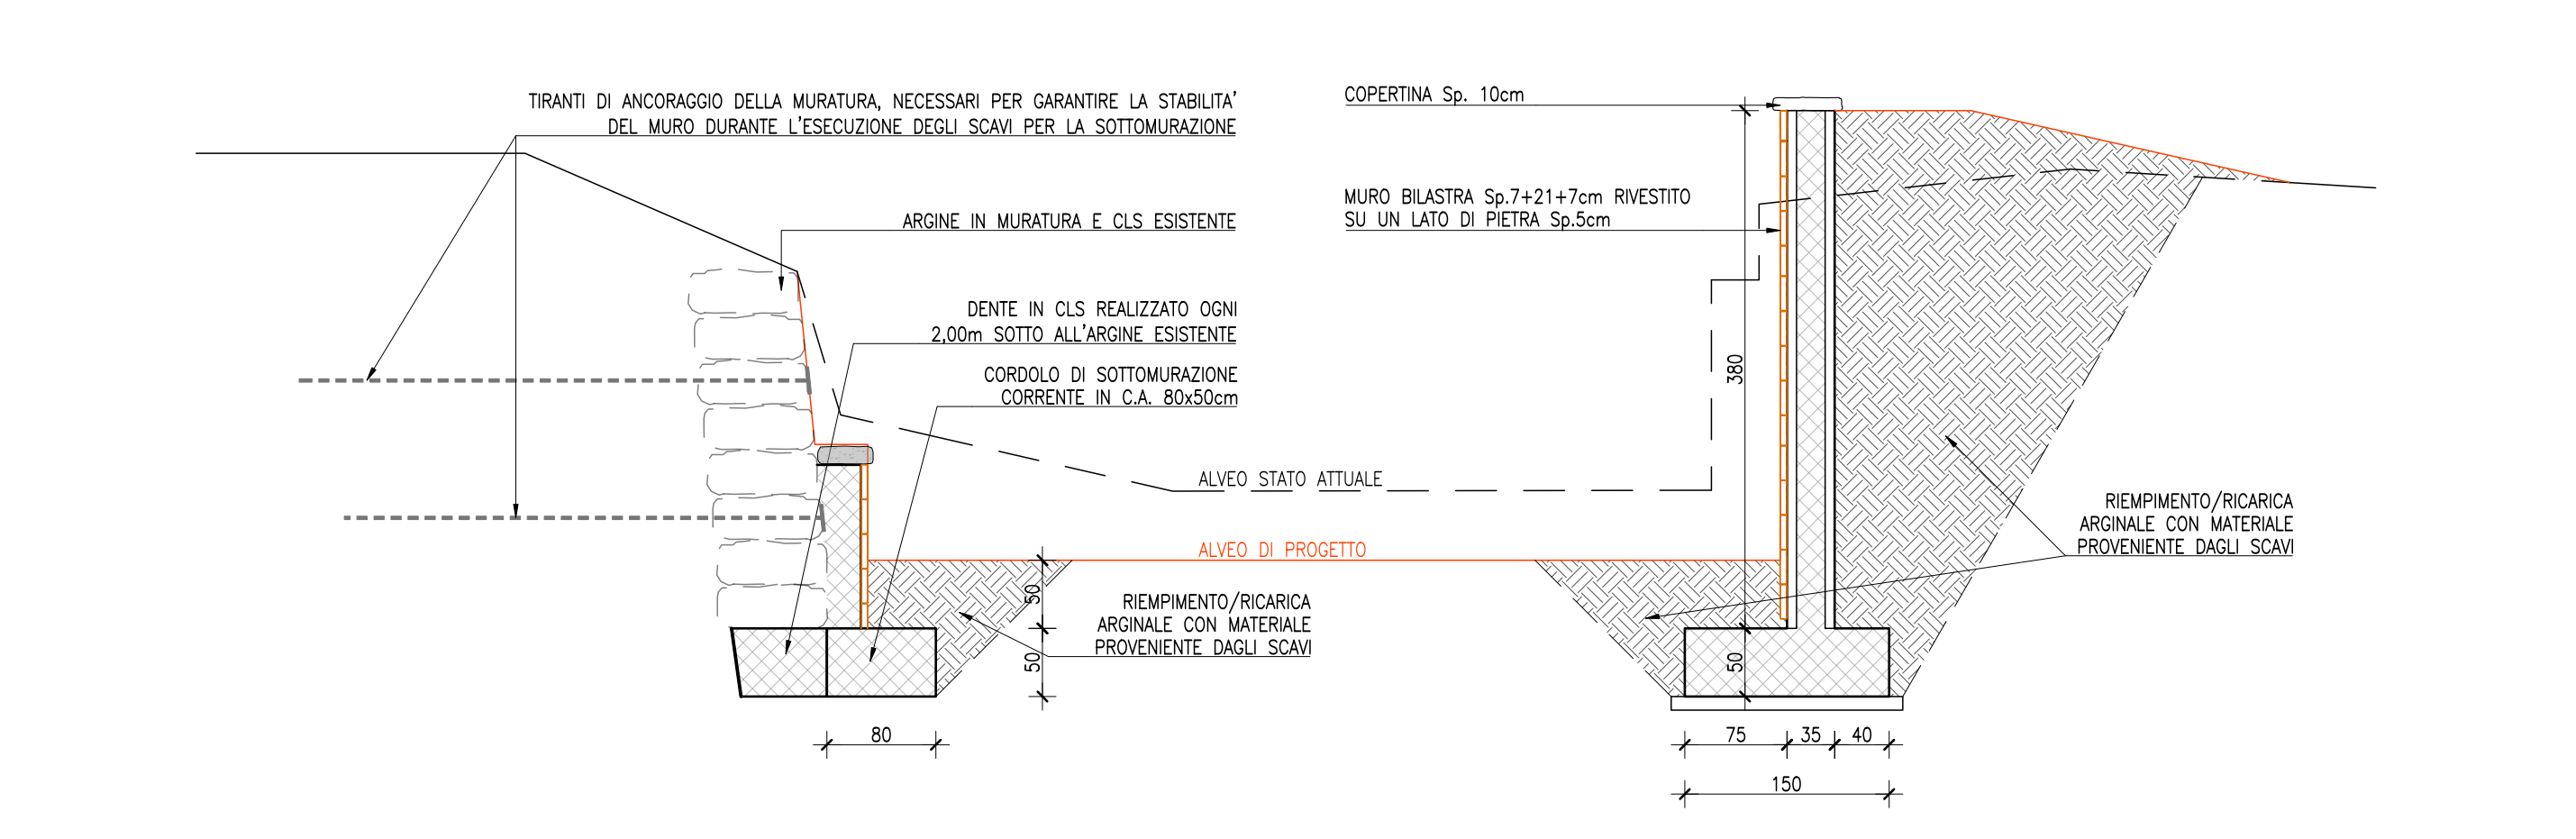


SEZIONE TIPOLOGICA SU PUNTEONE - TIPO SEZ.32

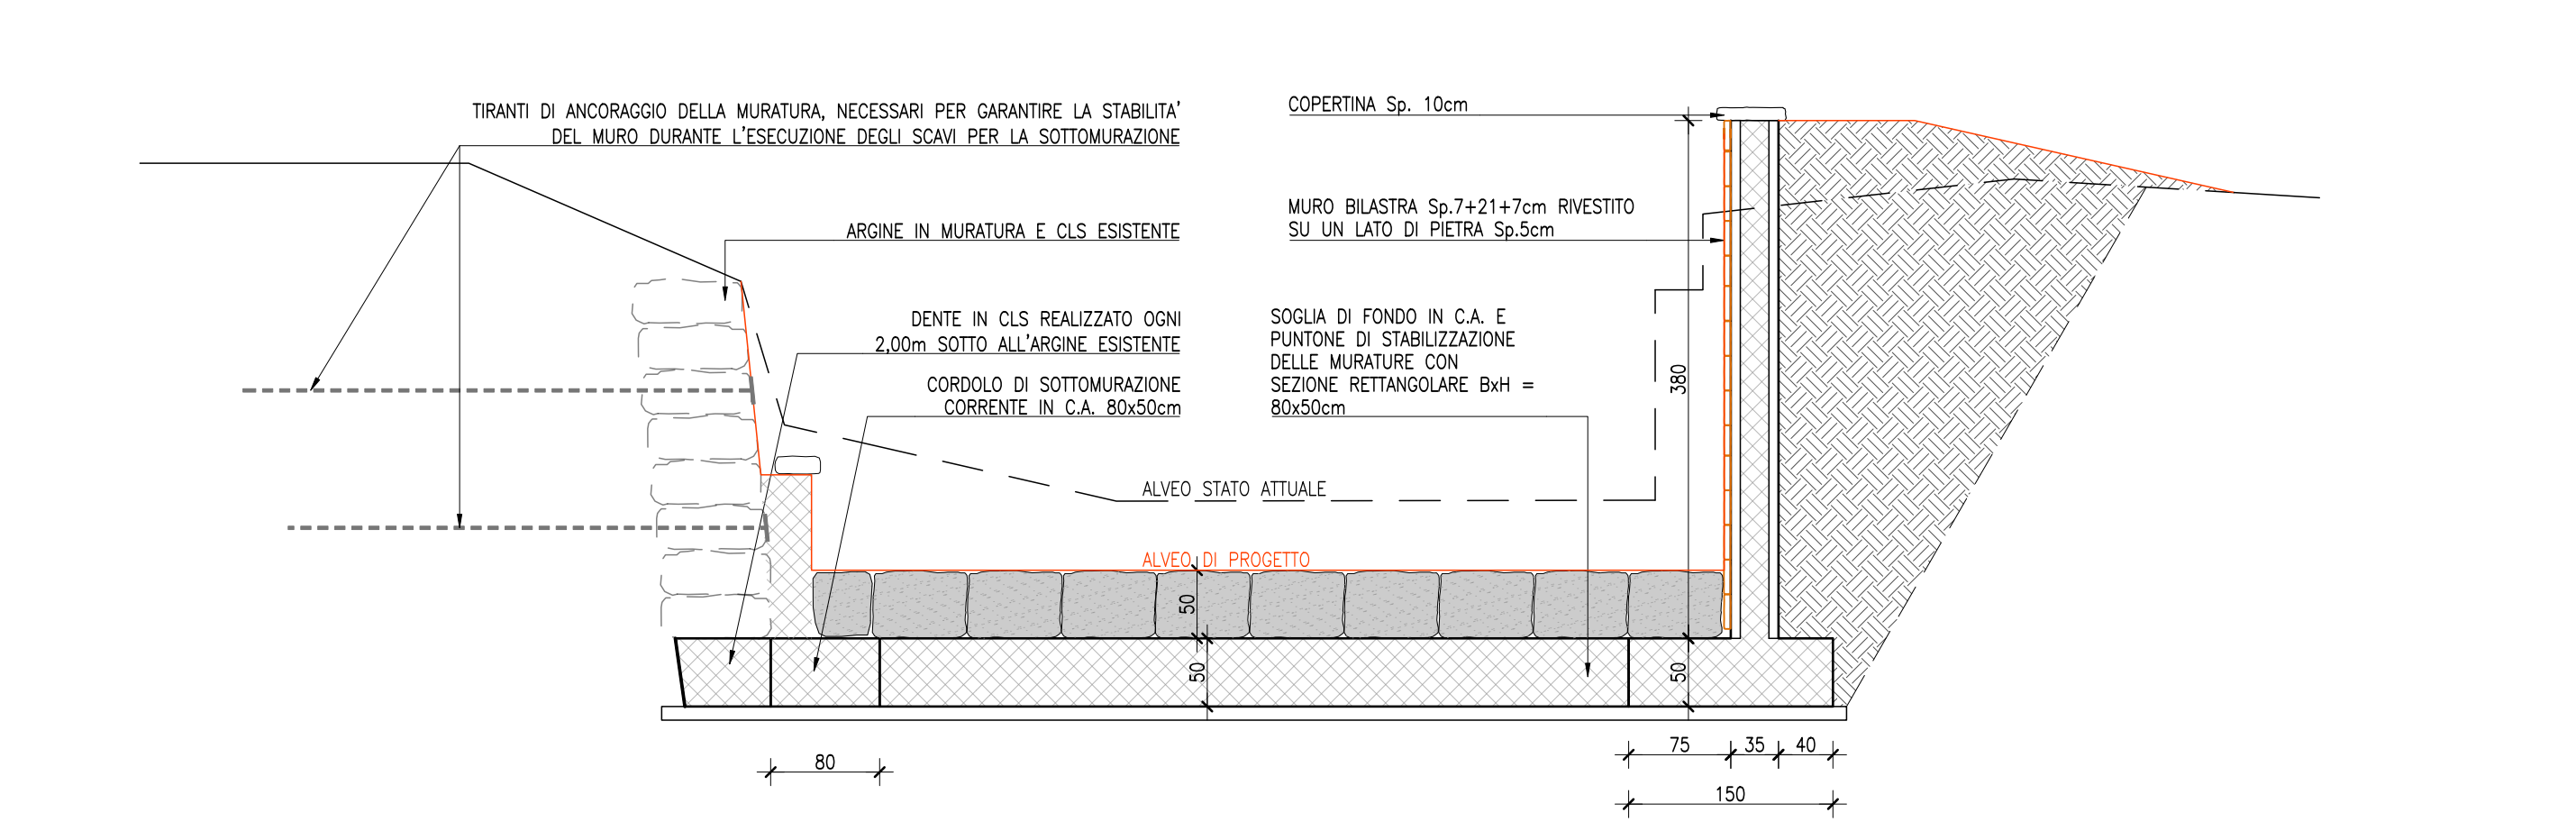


SEZIONE LONGITUDINALE BRIGLIA

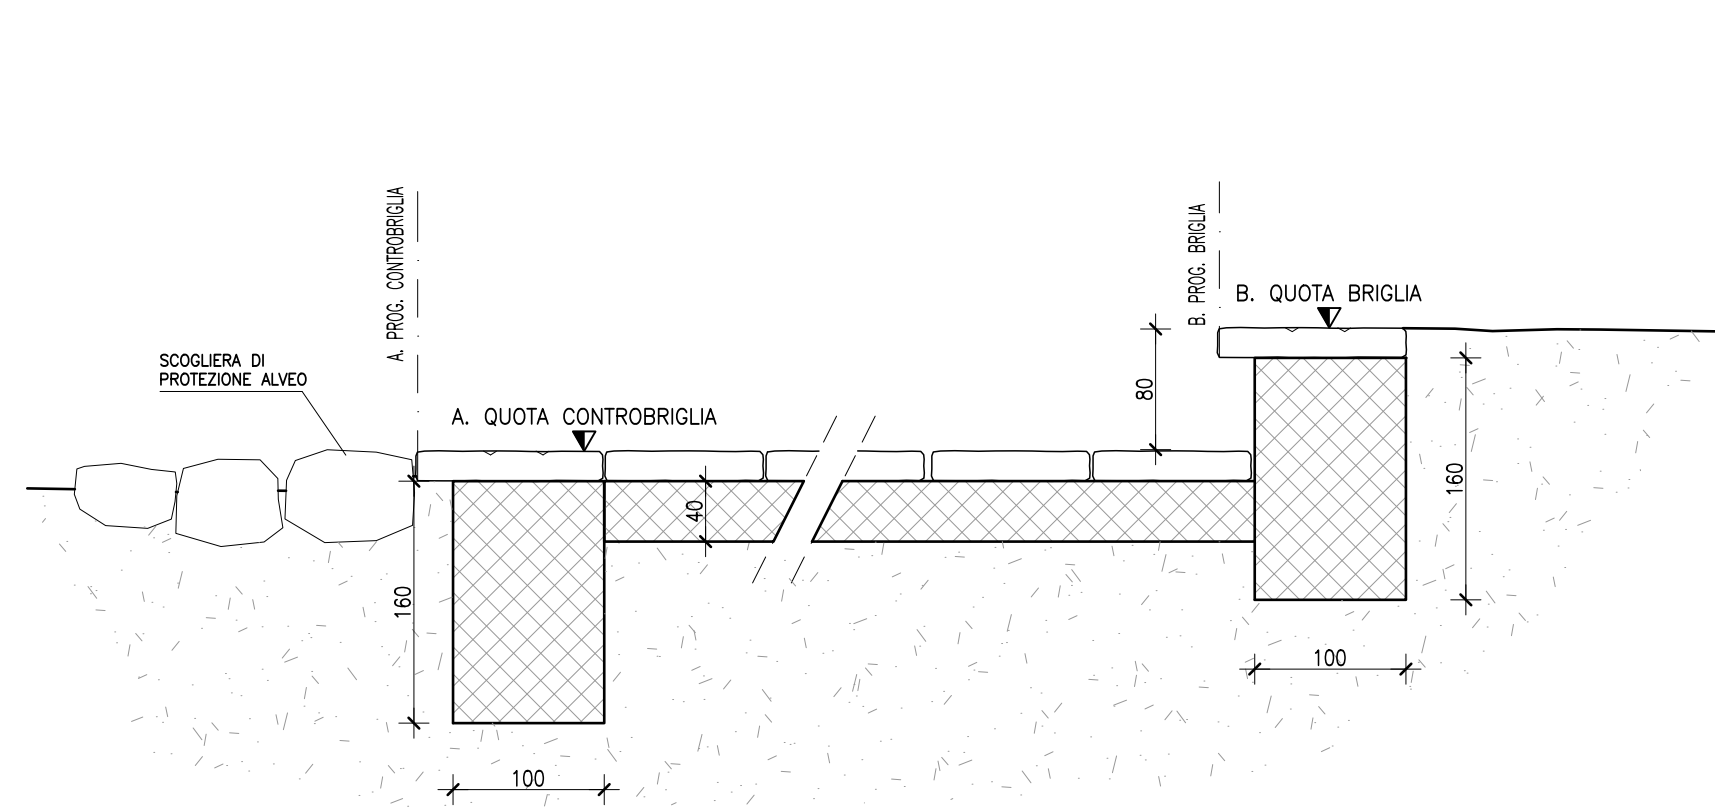


SEZIONE TRASVERSALE BRIGLIA

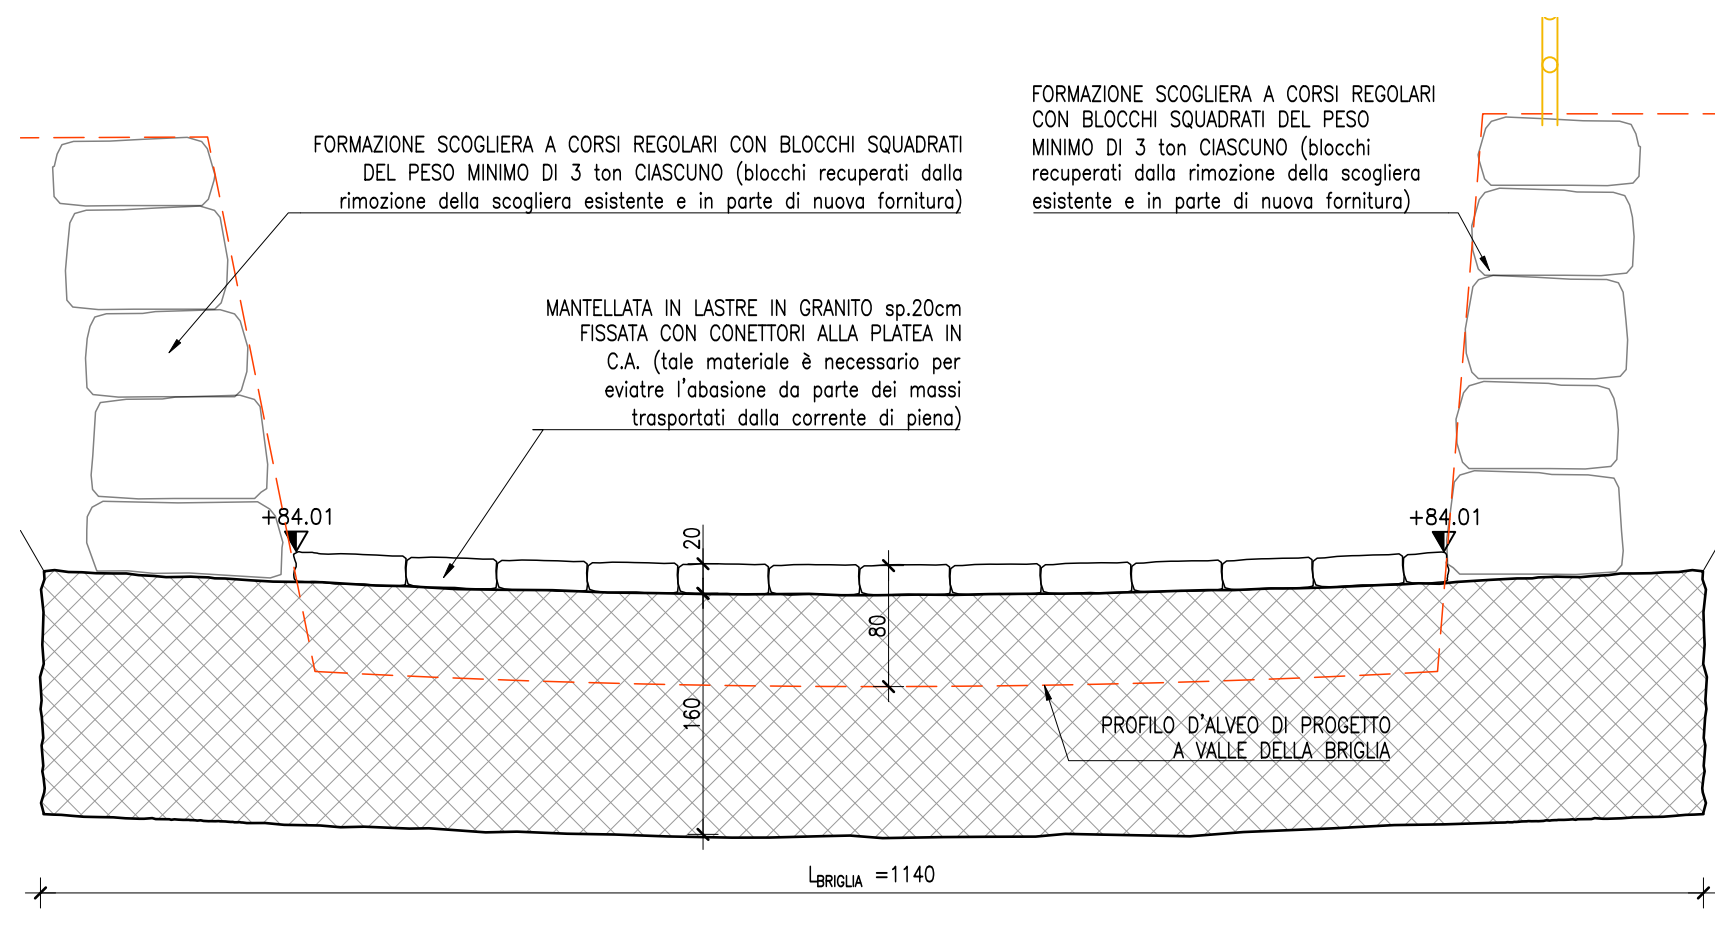

PARTICOLARE CORDOLO-PUNTEONE

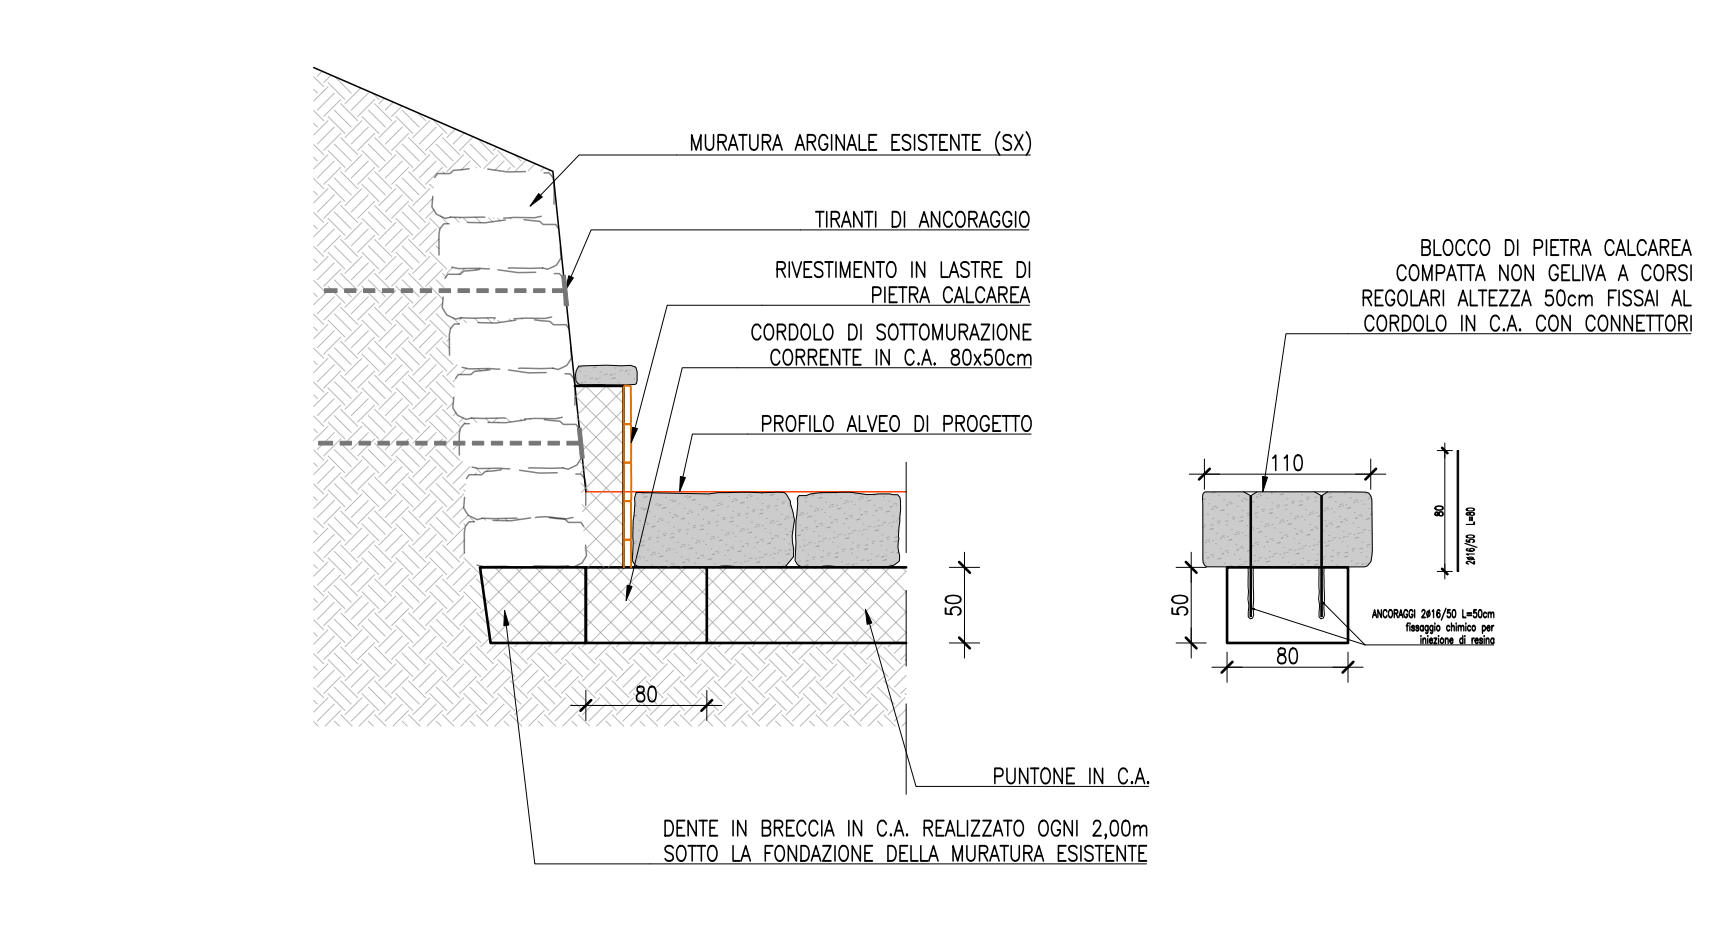

PARTICOLARE CORDOLO-PUNTEONE

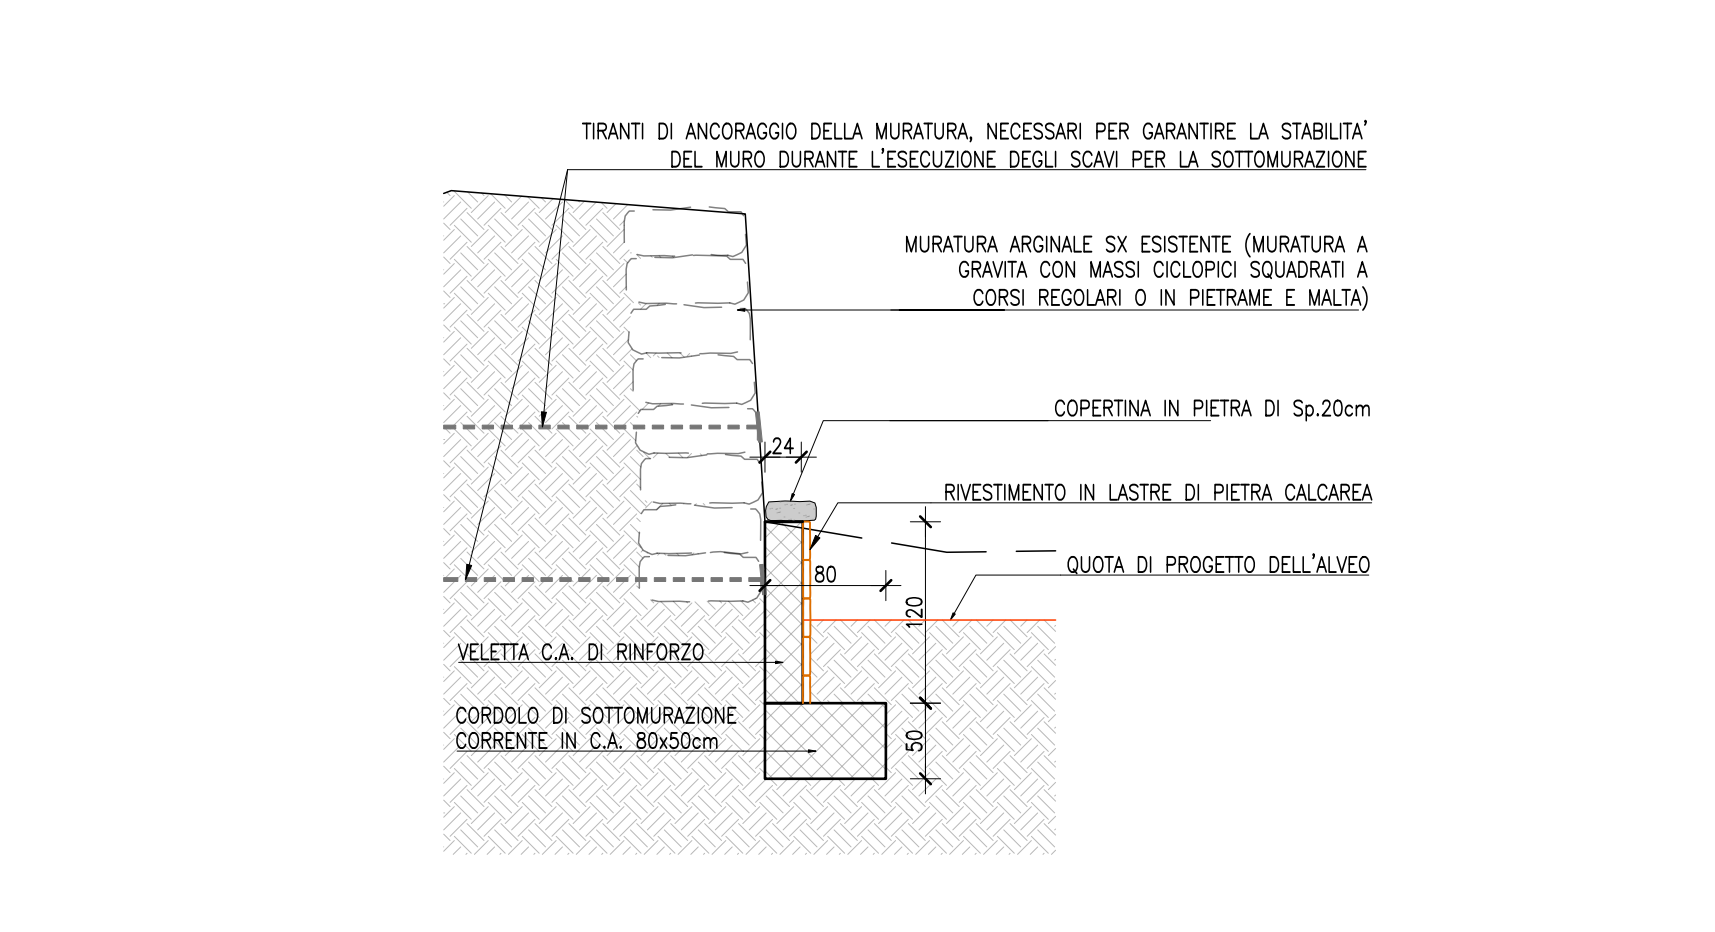

INQUADRAMENTO INTERVENTO



PROVINCIA DI VERONA COMUNE DI VERONA



MESSA IN SICUREZZA DI VIA CAMPOSANTO CON LA REALIZZAZIONE DI UN PONTE SUL PROGNO DI AVEA DI COLLEGAMENTO CON VIA DELLA CONSORTIA - CUP: I31B23000080001

PROGETTO DI FATTIBILITA' TECNICO ECONOMICA

COMMITTENTE COMUNE DI VERONA Piazza Bra, 1 37121 Verona (VR)	RIFERIMENTI INTERNI	
	DATA	DESCRIZIONE
TITOLO ELABORATO SISTEMAZIONE ALVEO PLANIMETRIA DI PROGETTO PROFILO LONGITUDINALE E SEZIONI TIPOLOGICHE	redatto	ing. Luca Bullo
	verificato	ing. Massimo Merzani
RESPONSABILE UNICO DEL PROCEDIMENTO Ing. Michele Fasoli	approvato	ing. Fabio Erbisti
	nome file	
SCALA VARIE	DATA	N. ELABORATO
	22/07/2025	11.0
L4423	TIPOLOGIA ELABORATO	CODIFICA
	GRAFICO	TP003
INGEGERIA VERONA E FORMICA FABIO ERBISTI INGEGNERE Via Mons. Egidio Peroni, 18 - 37036 SAN MARTINO BUON ALBERGO (VR) Tel.: 045/990691 - Fax: 045/990691 - e-mail: info@ingtech-net.it		