

PROVINCIA DI VERONA

COMUNE DI VERONA



MESSA IN SICUREZZA DI VIA CAMPOSANTO CON LA REALIZZAZIONE
DI UN PONTE SUL PROGNO DI AVESA DI COLLEGAMENTO CON VIA
DELLA CONSORTIA - CUP: I31B23000080001

PROGETTO DI FATTIBILITA' TECNICO ECONOMICA

COMMITTENTE

COMUNE DI VERONA
Piazza Bra, 1
37121 Verona (VR)

TITOLO ELABORATO

SEZIONI UBICATE DEL TRACCIATO STRADALE

RESPONSABILE UNICO DEL PROCEDIMENTO

Ing. Michele Fasoli

RIFERIMENTI INTERNI

DATA	DESCRIZIONE
redatto	ing. Luca Buffo
verificato	ing. Massimo Merzari
approvato	ing. Fabio Erbisti
nome file	

SCALA	DATA	N. ELABORATO
-	09/05/2025	12.0
COMMESSA	TIPOLOGIA ELABORATO	CODIFICA
L4423	GRAFICO	F TP004

PROGETTISTA E DIREZIONE LAVORI




F A B I O
E R B I S T I




I N G E G N E R E

Via Mons. Egidio Peroni, 18 - 37036 SAN MARTINO BUON ALBERGO (VR)
Tel.: 045/990691 - Fax: 045/990691 - e.mail: info@intech-net.it

PROFILO ASSE CIGLIO
SEZIONE 1
PROGRESSIVA 46.07

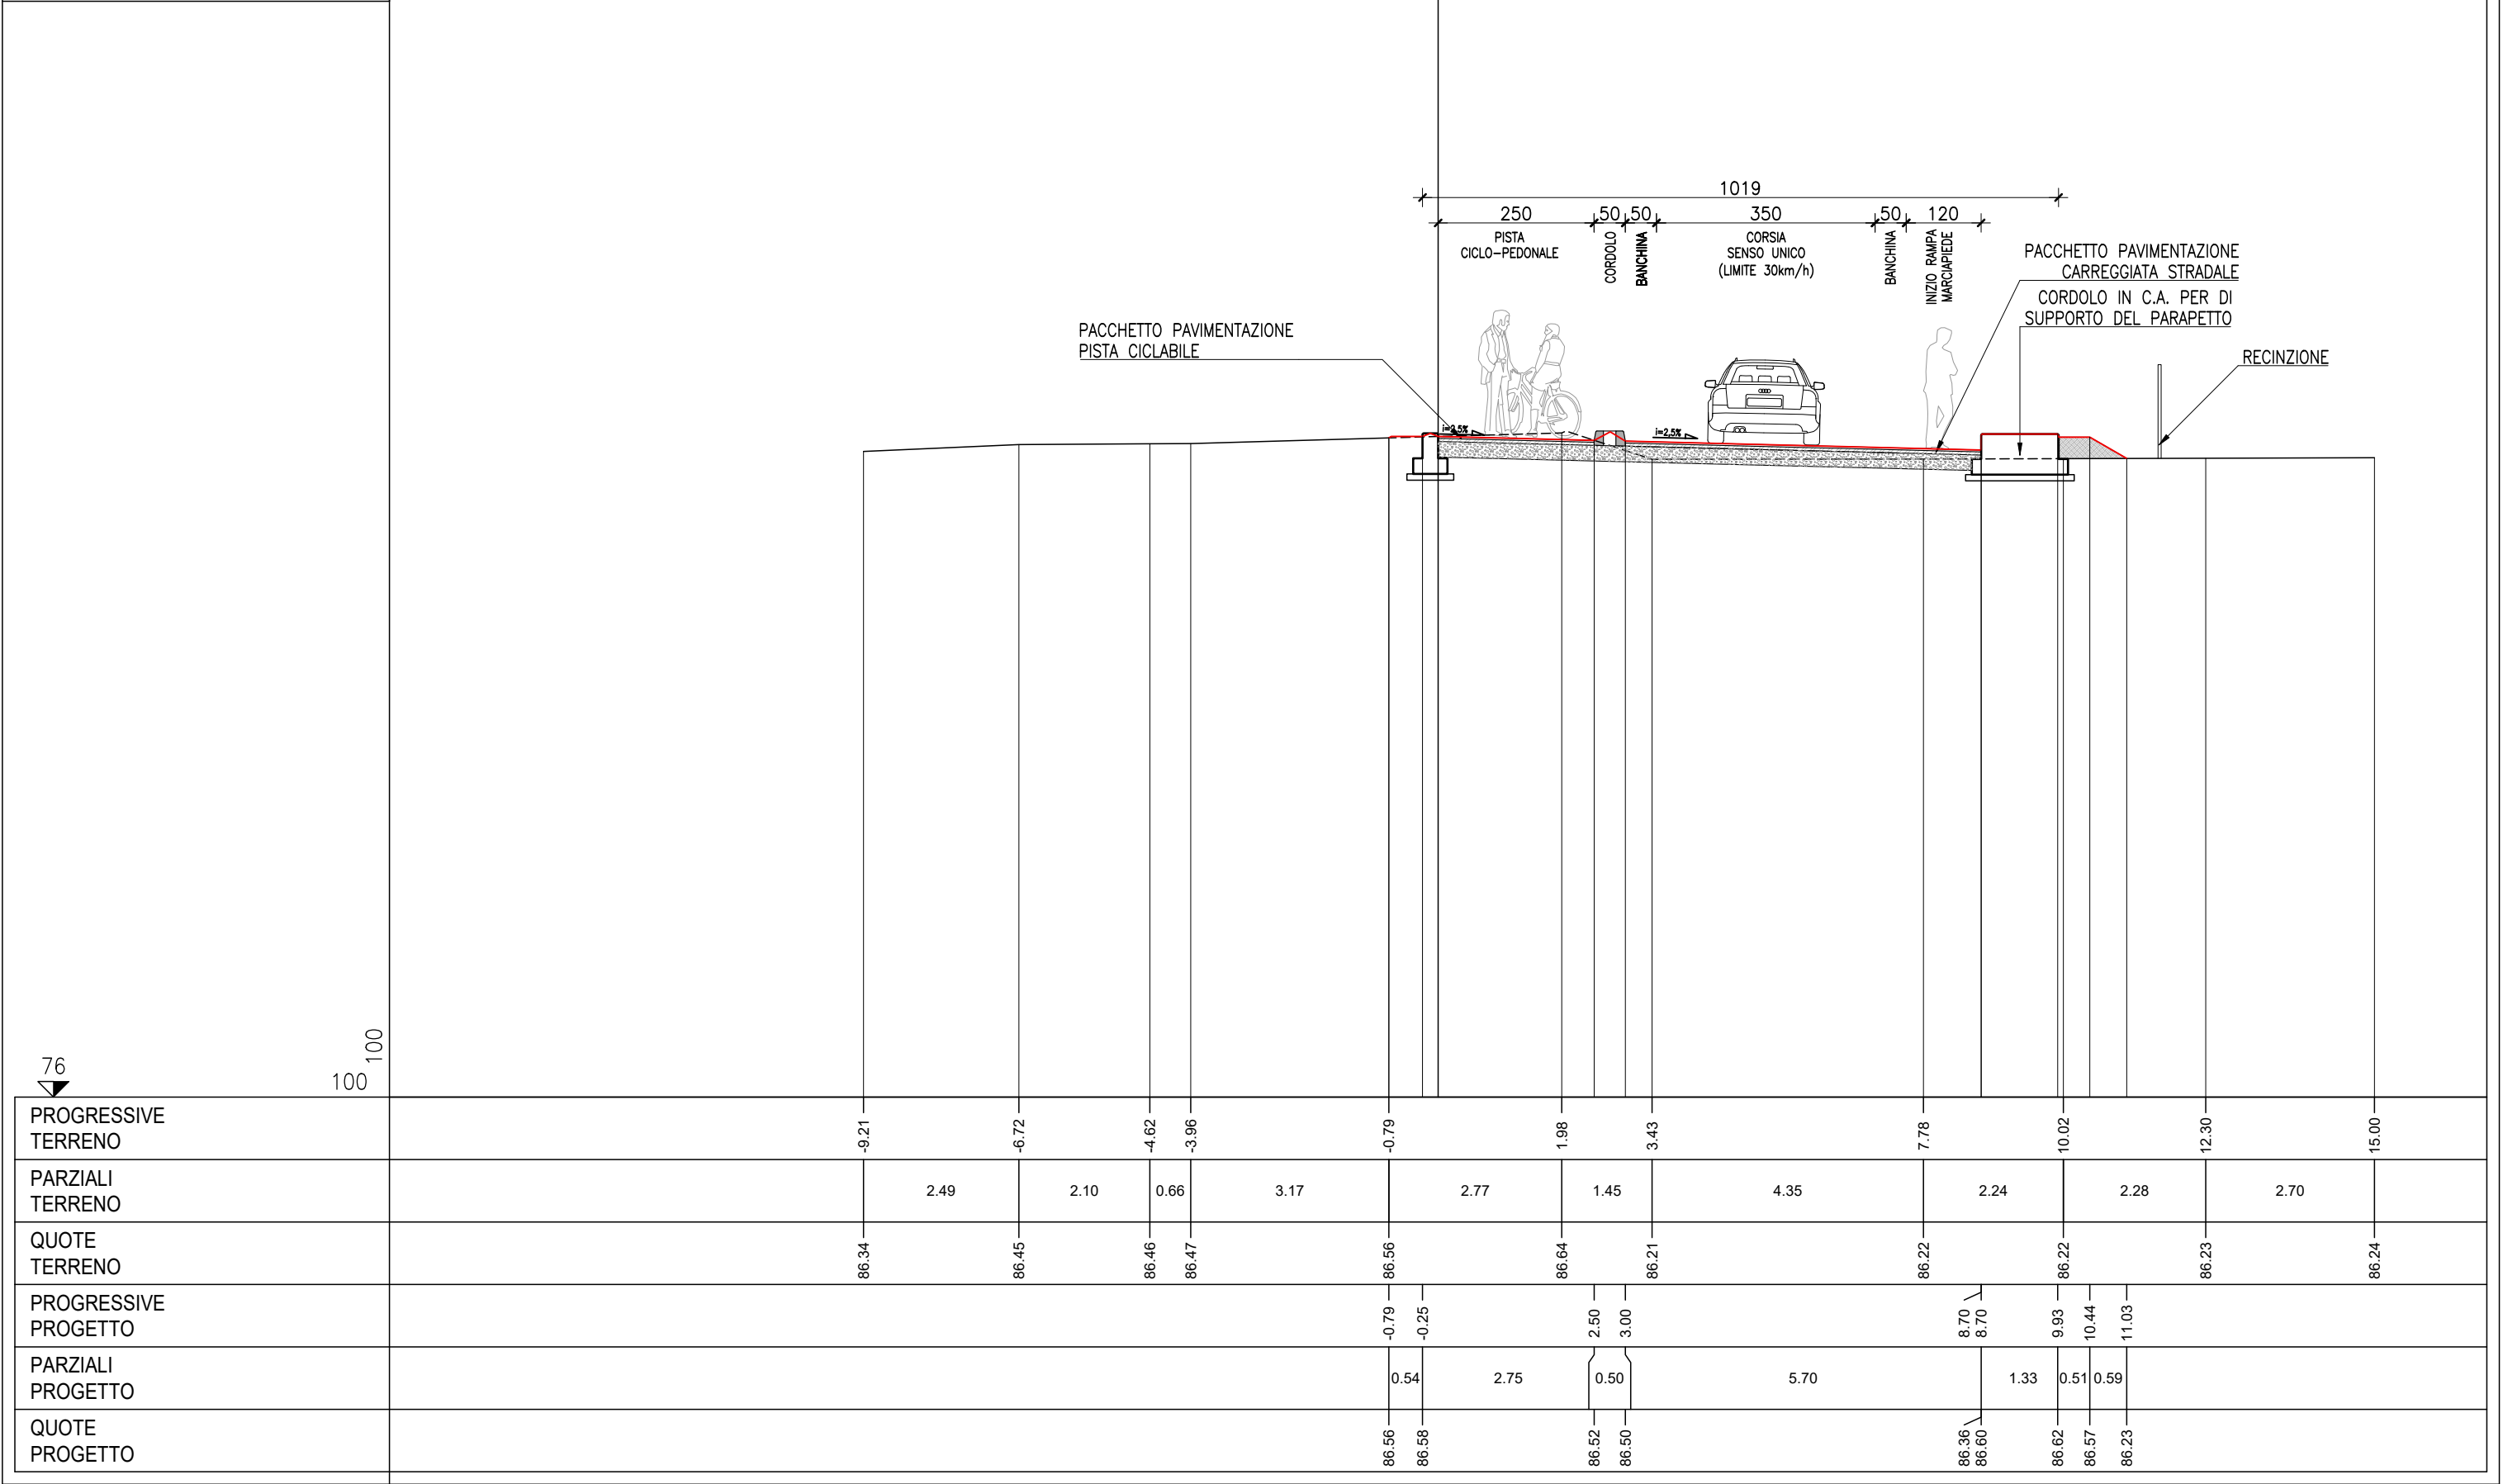


PROFILO ASSE CIGLIO
SEZIONE 2
PROGRESSIVA 56.69

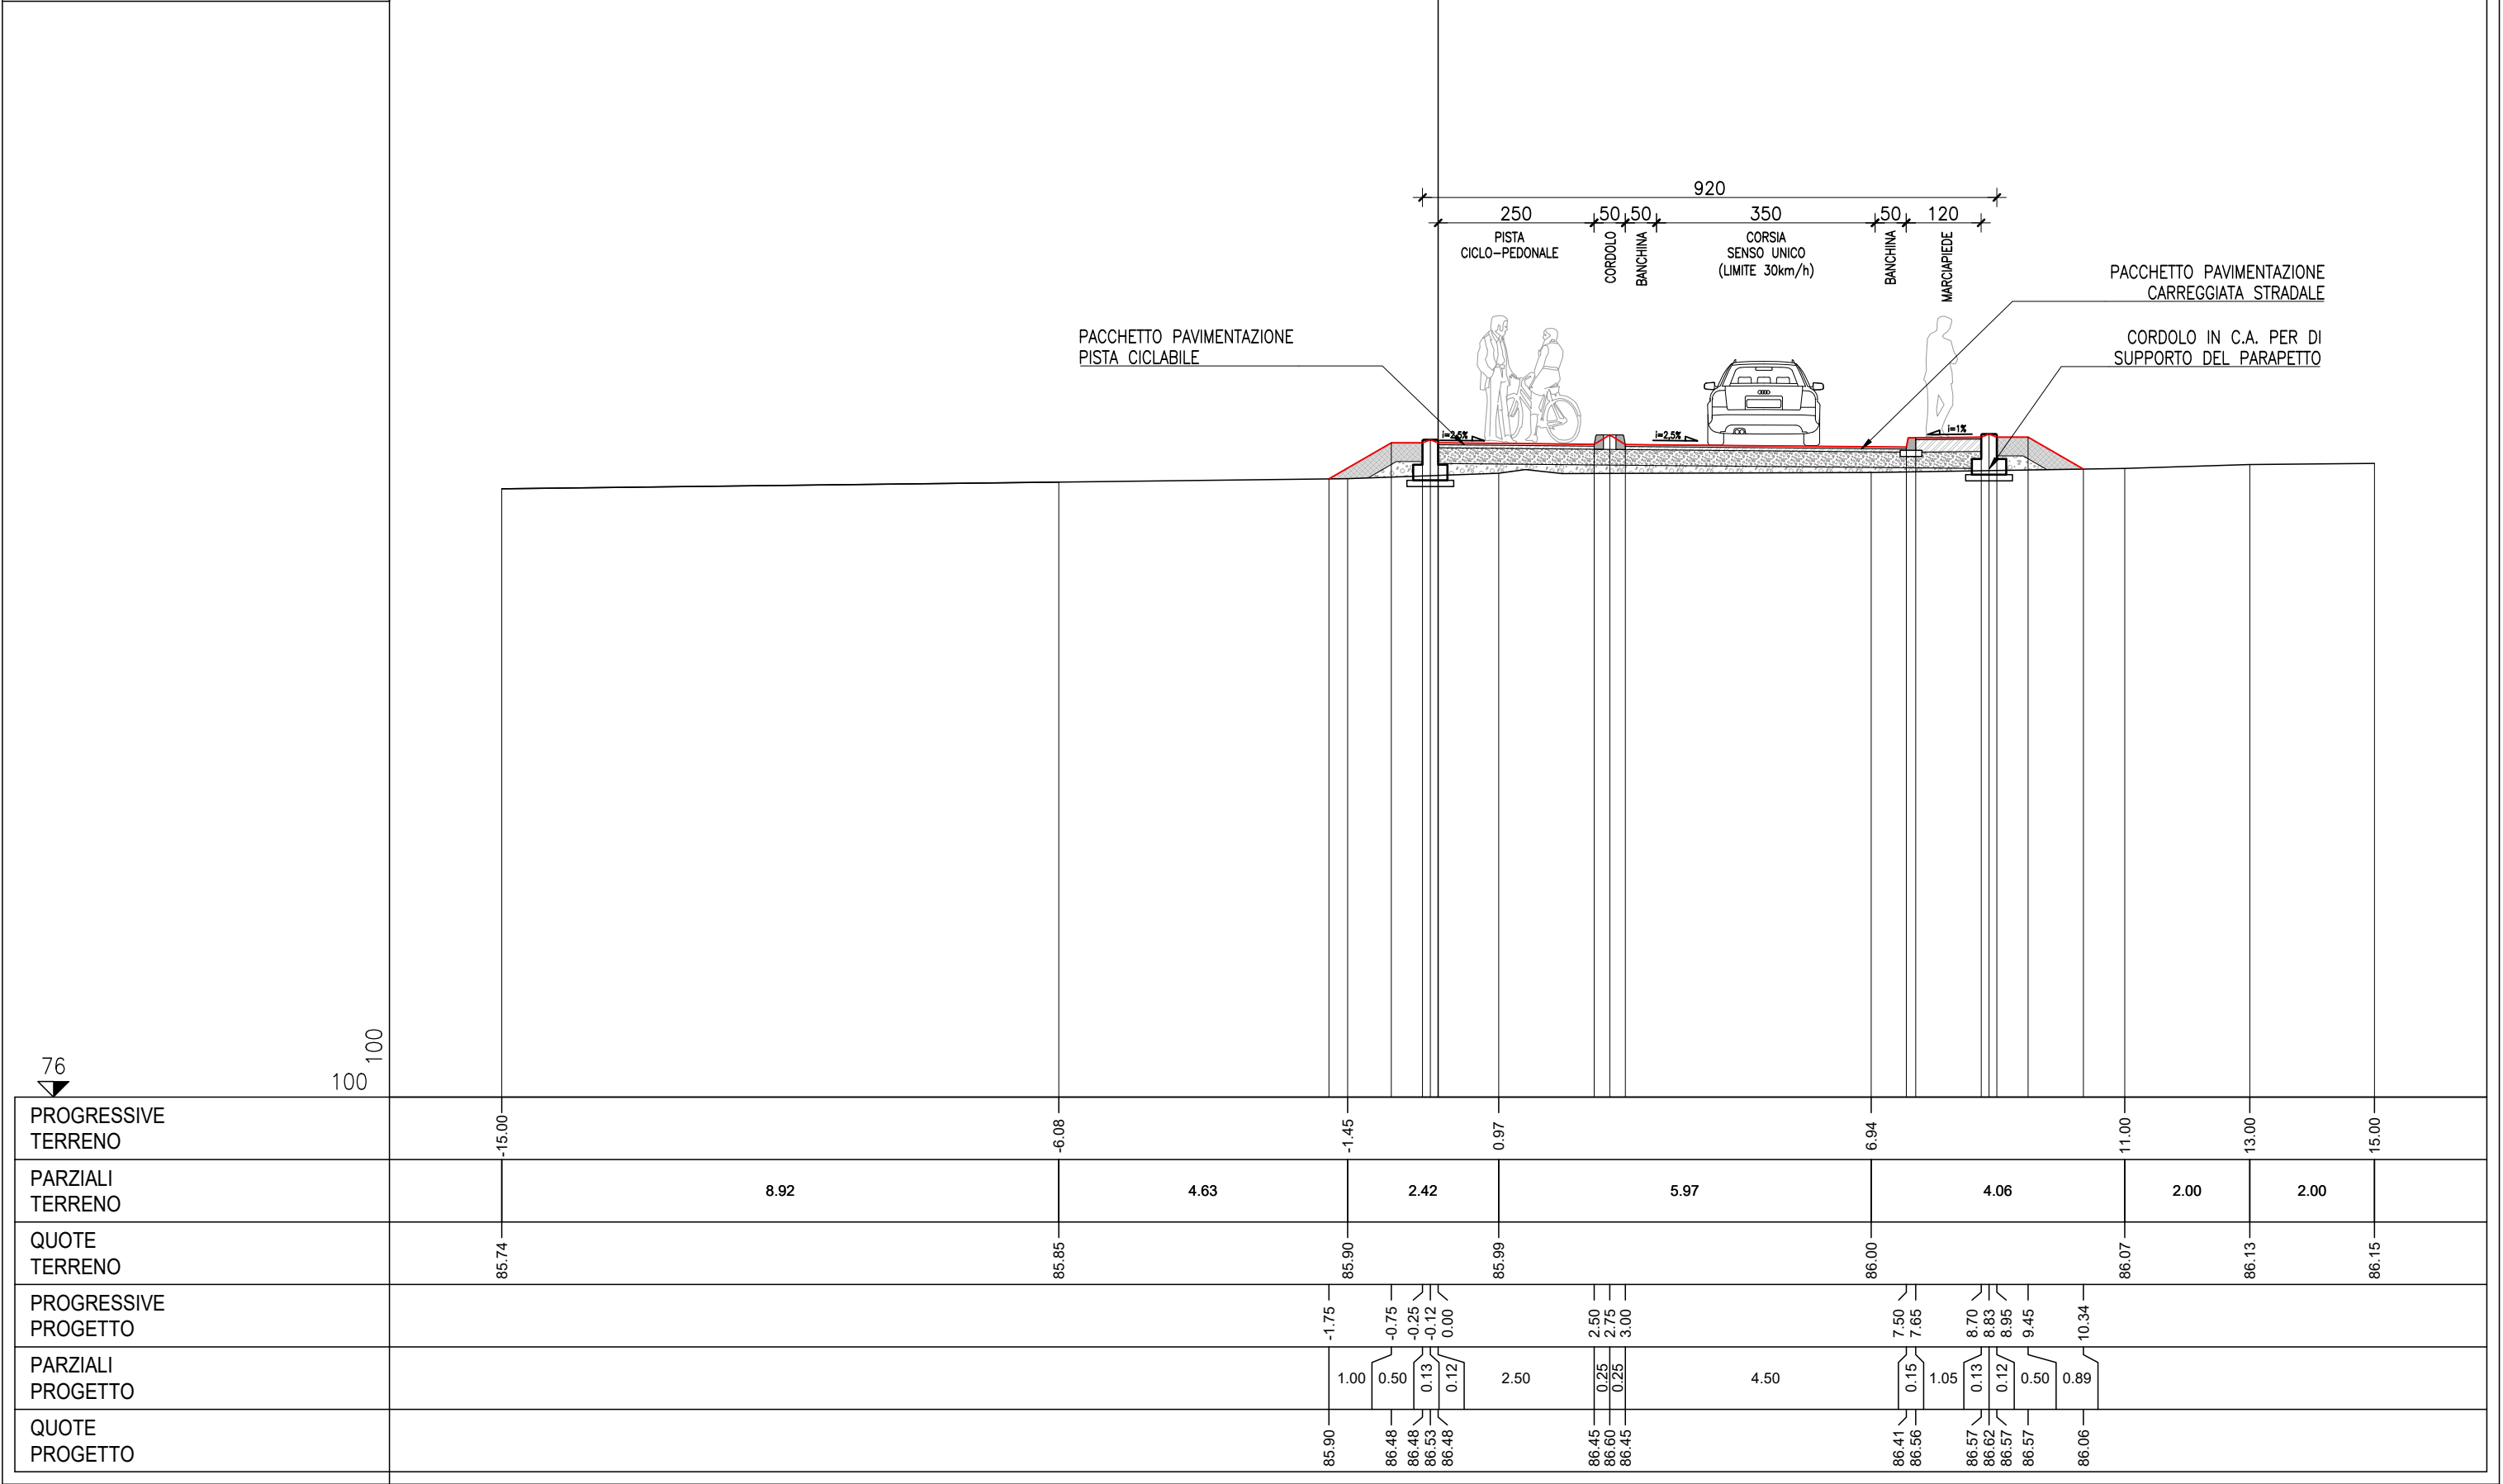

PROFILO ASSE CIGLIO

SEZIONE 3


PROGRESSIVA 67.44

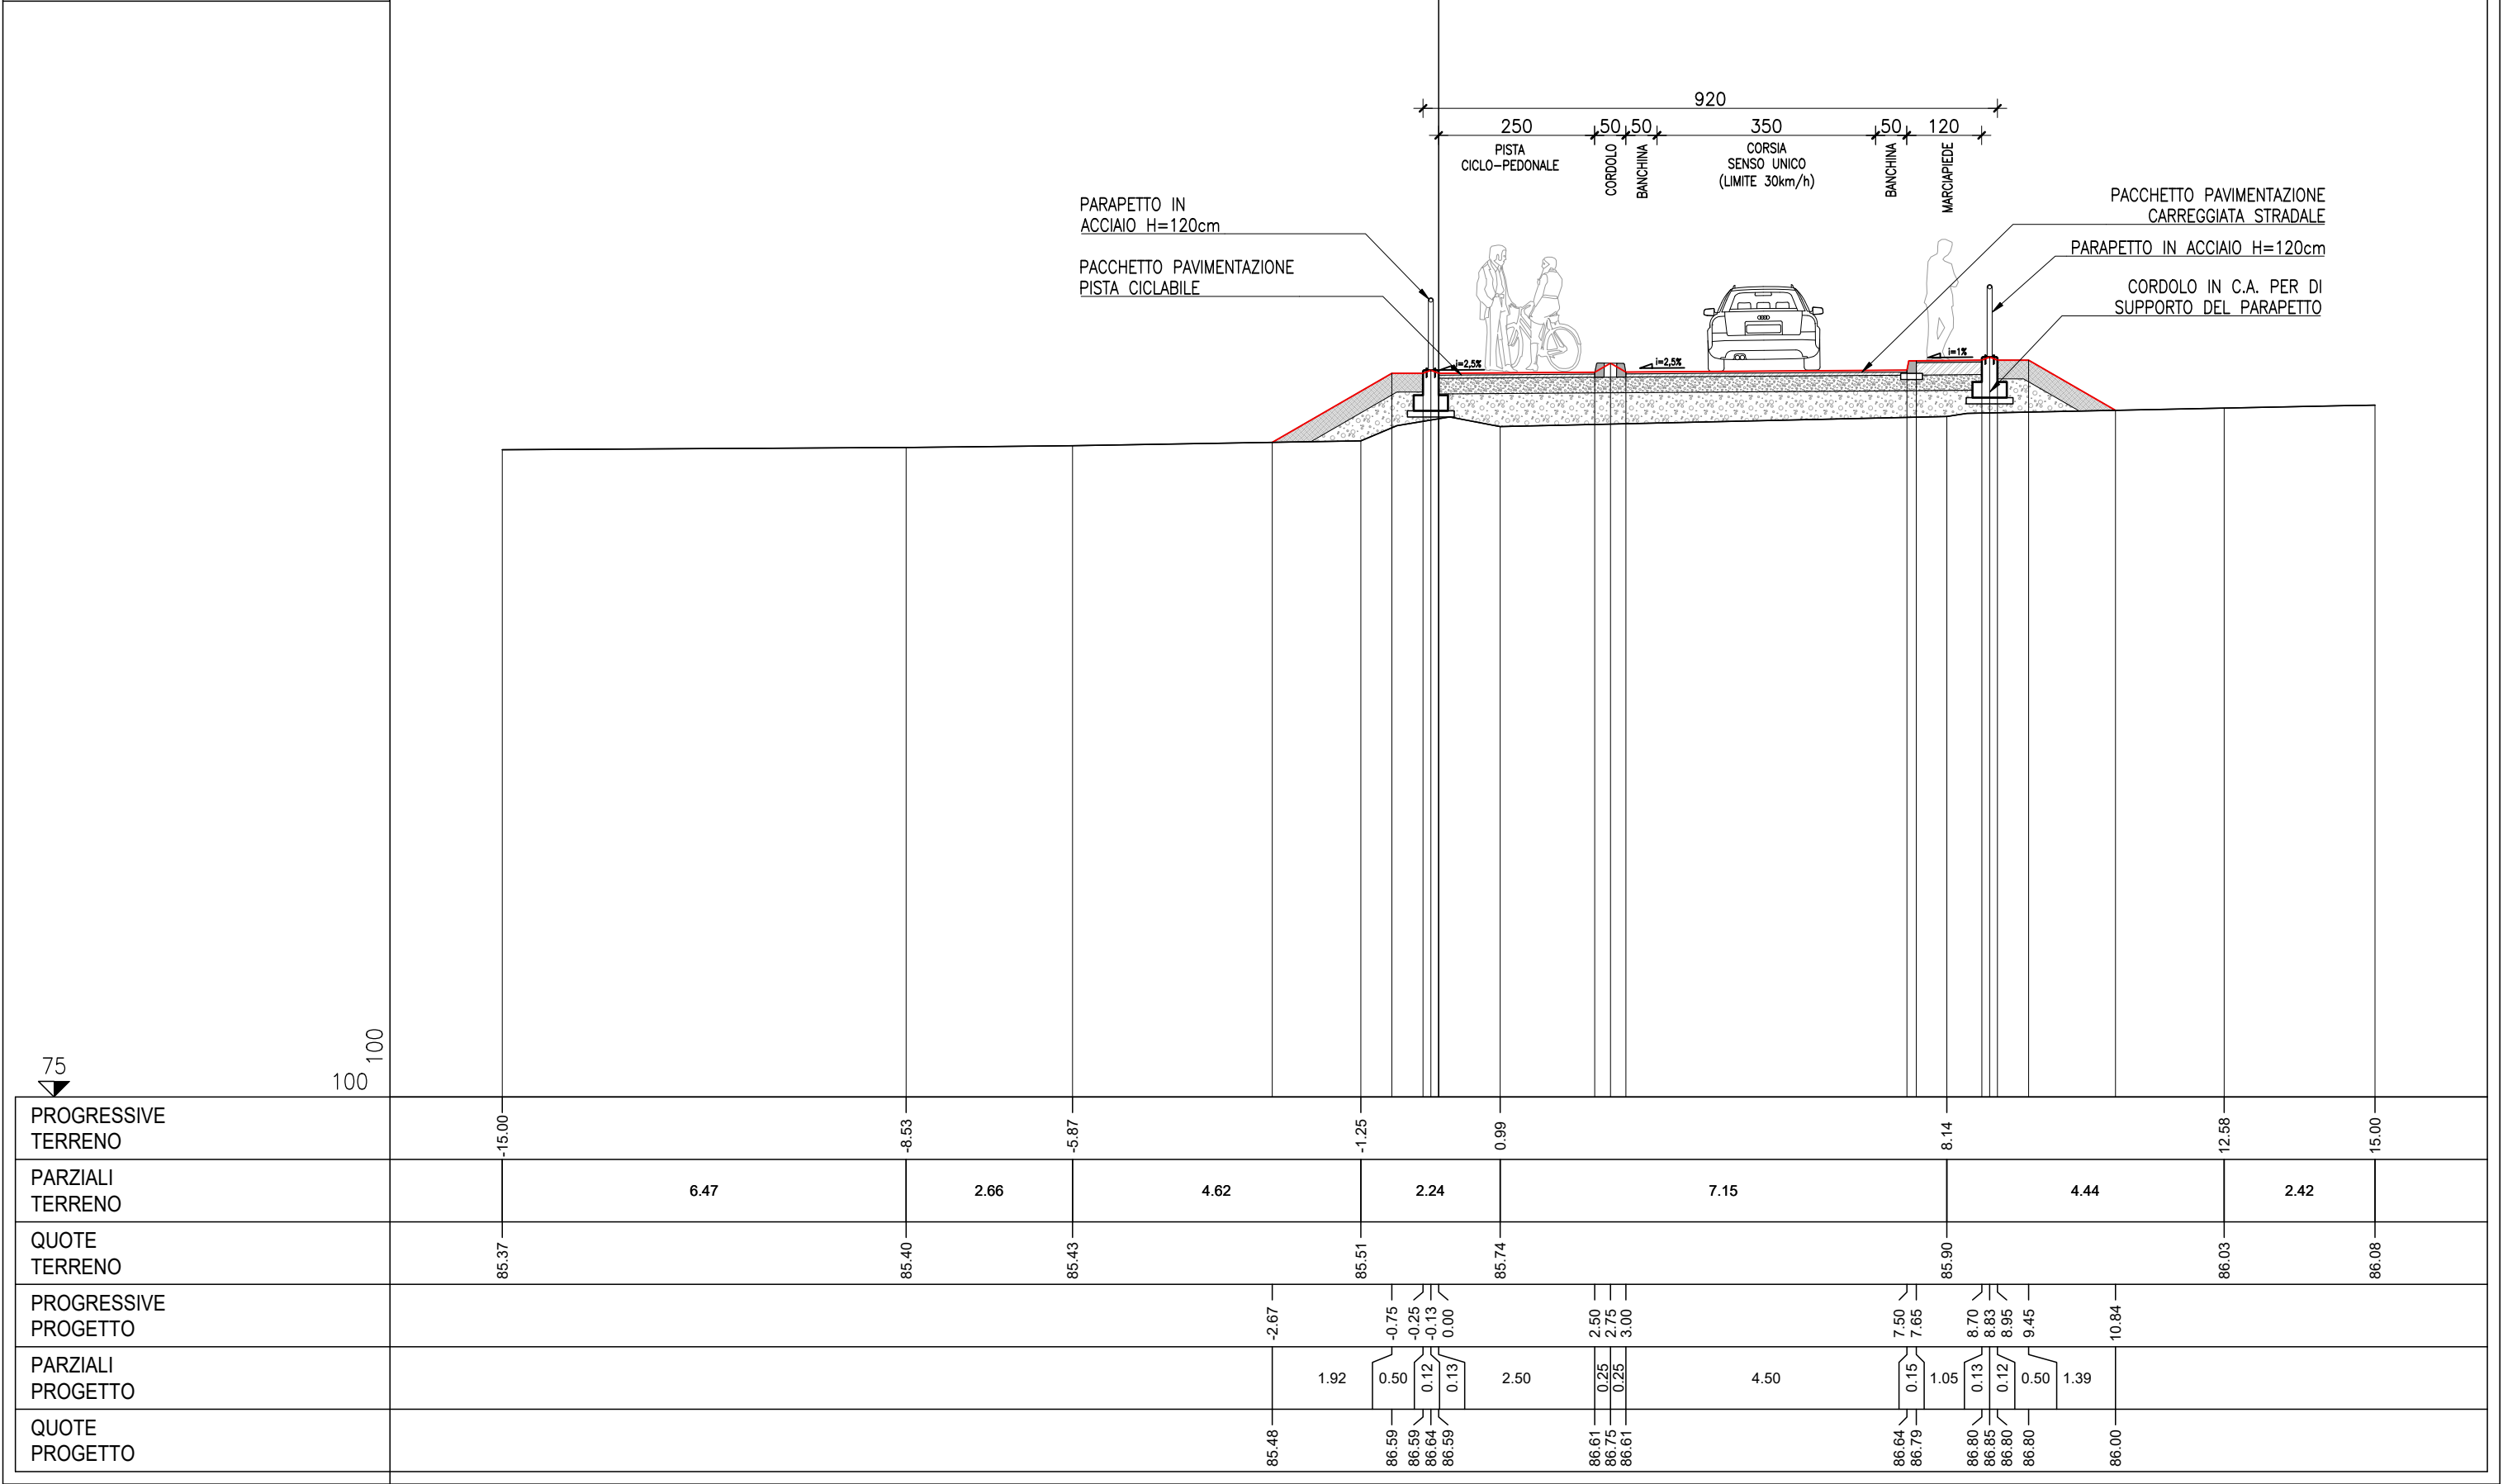

PROFILO ASSE CIGLIO

SEZIONE 4


PROGRESSIVA 78.16

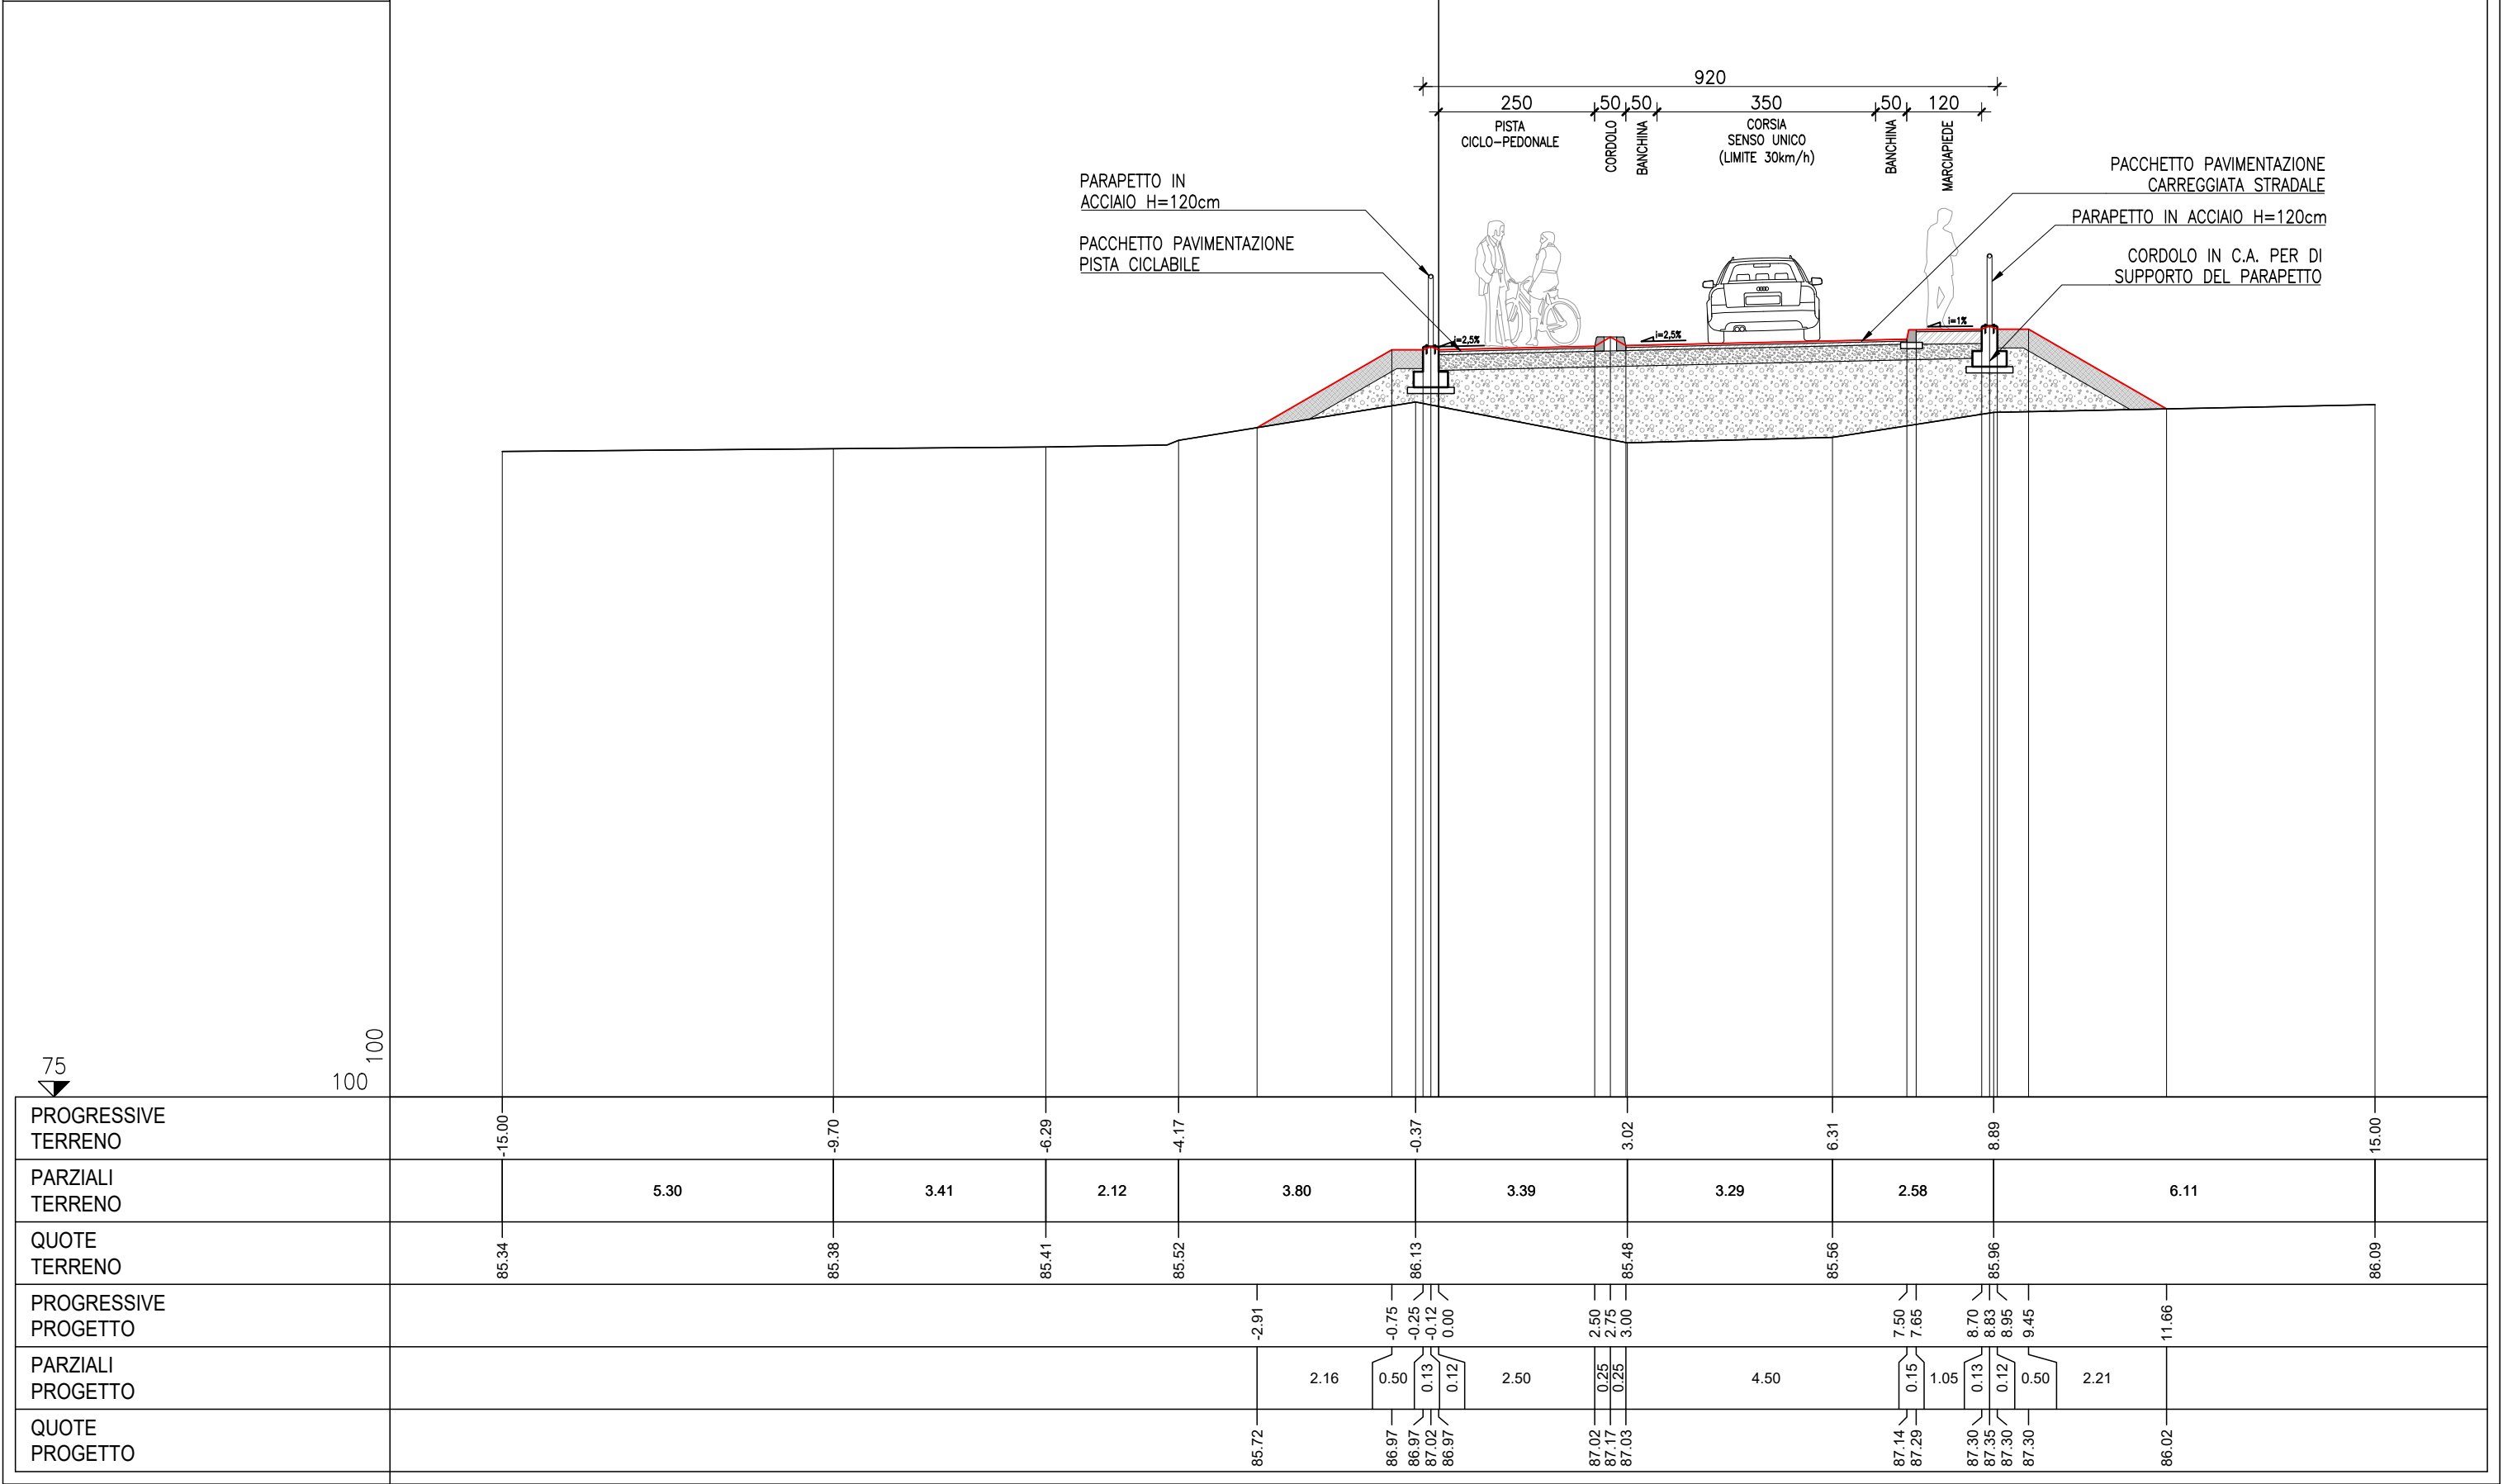

PROFILO ASSE CIGLIO

SEZIONE 5


PROGRESSIVA 87.01

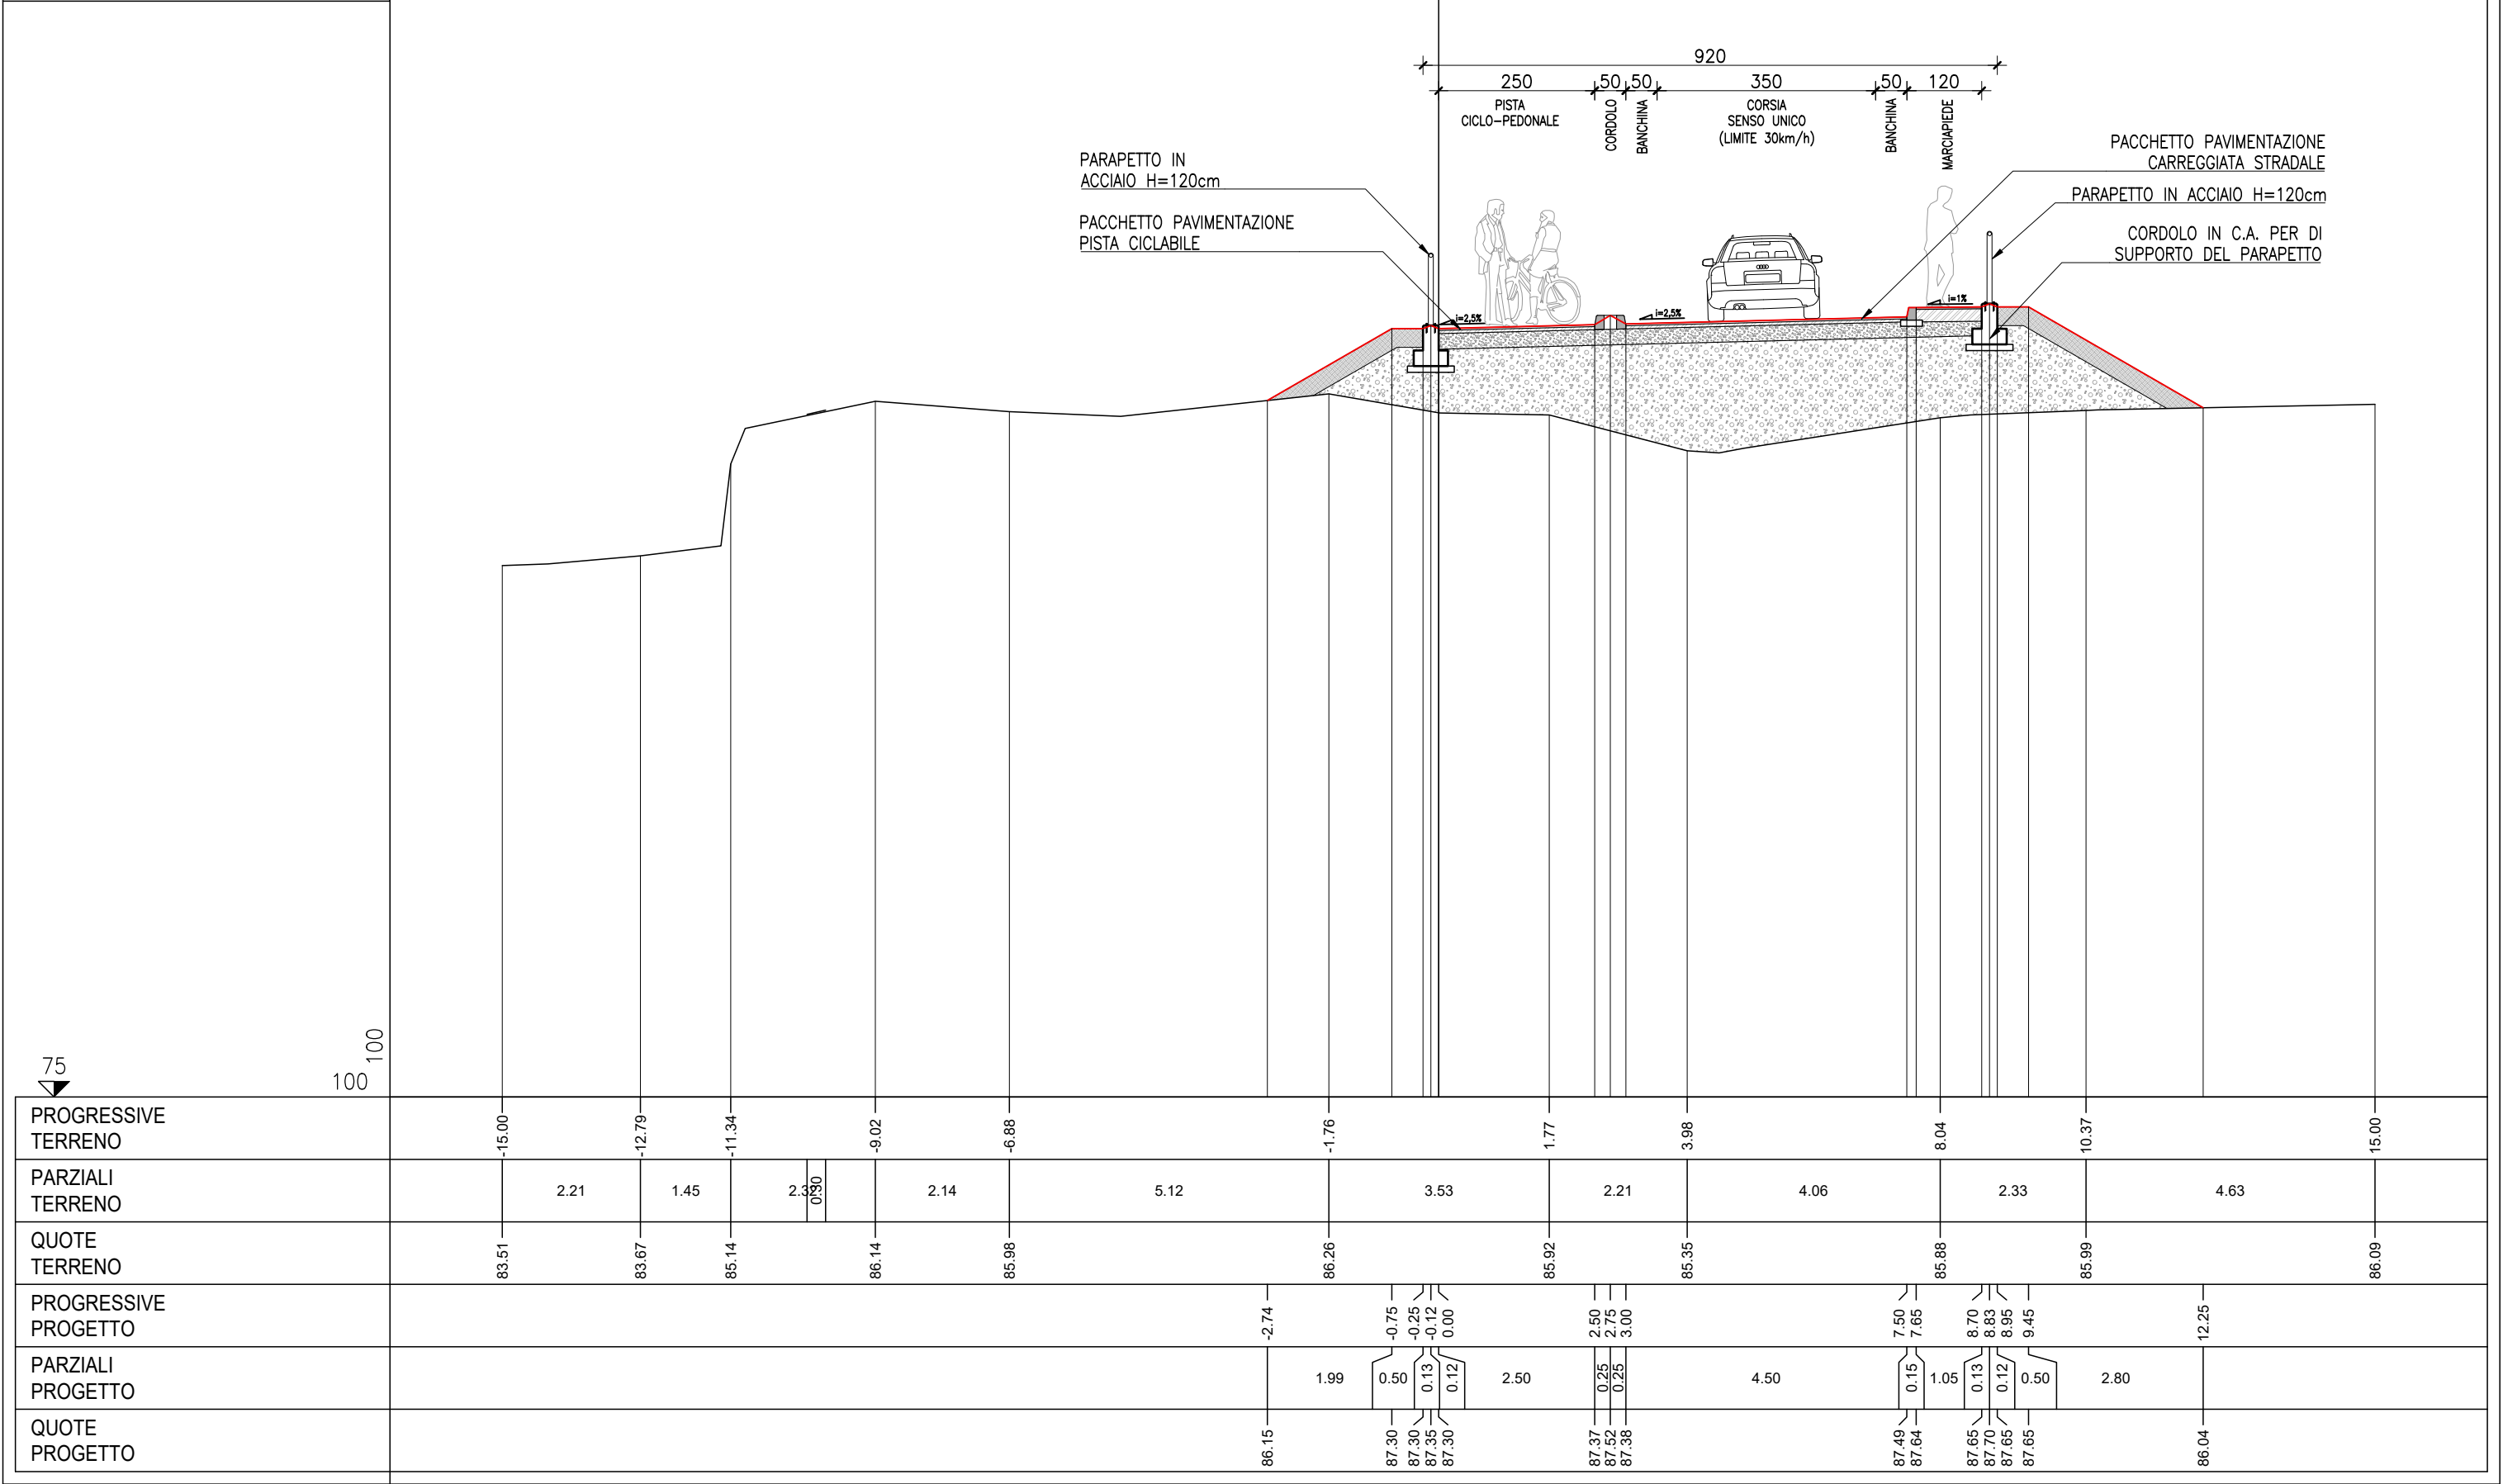

PROFILO ASSE CIGLIO


SEZIONE 9

PROGRESSIVA 104.83

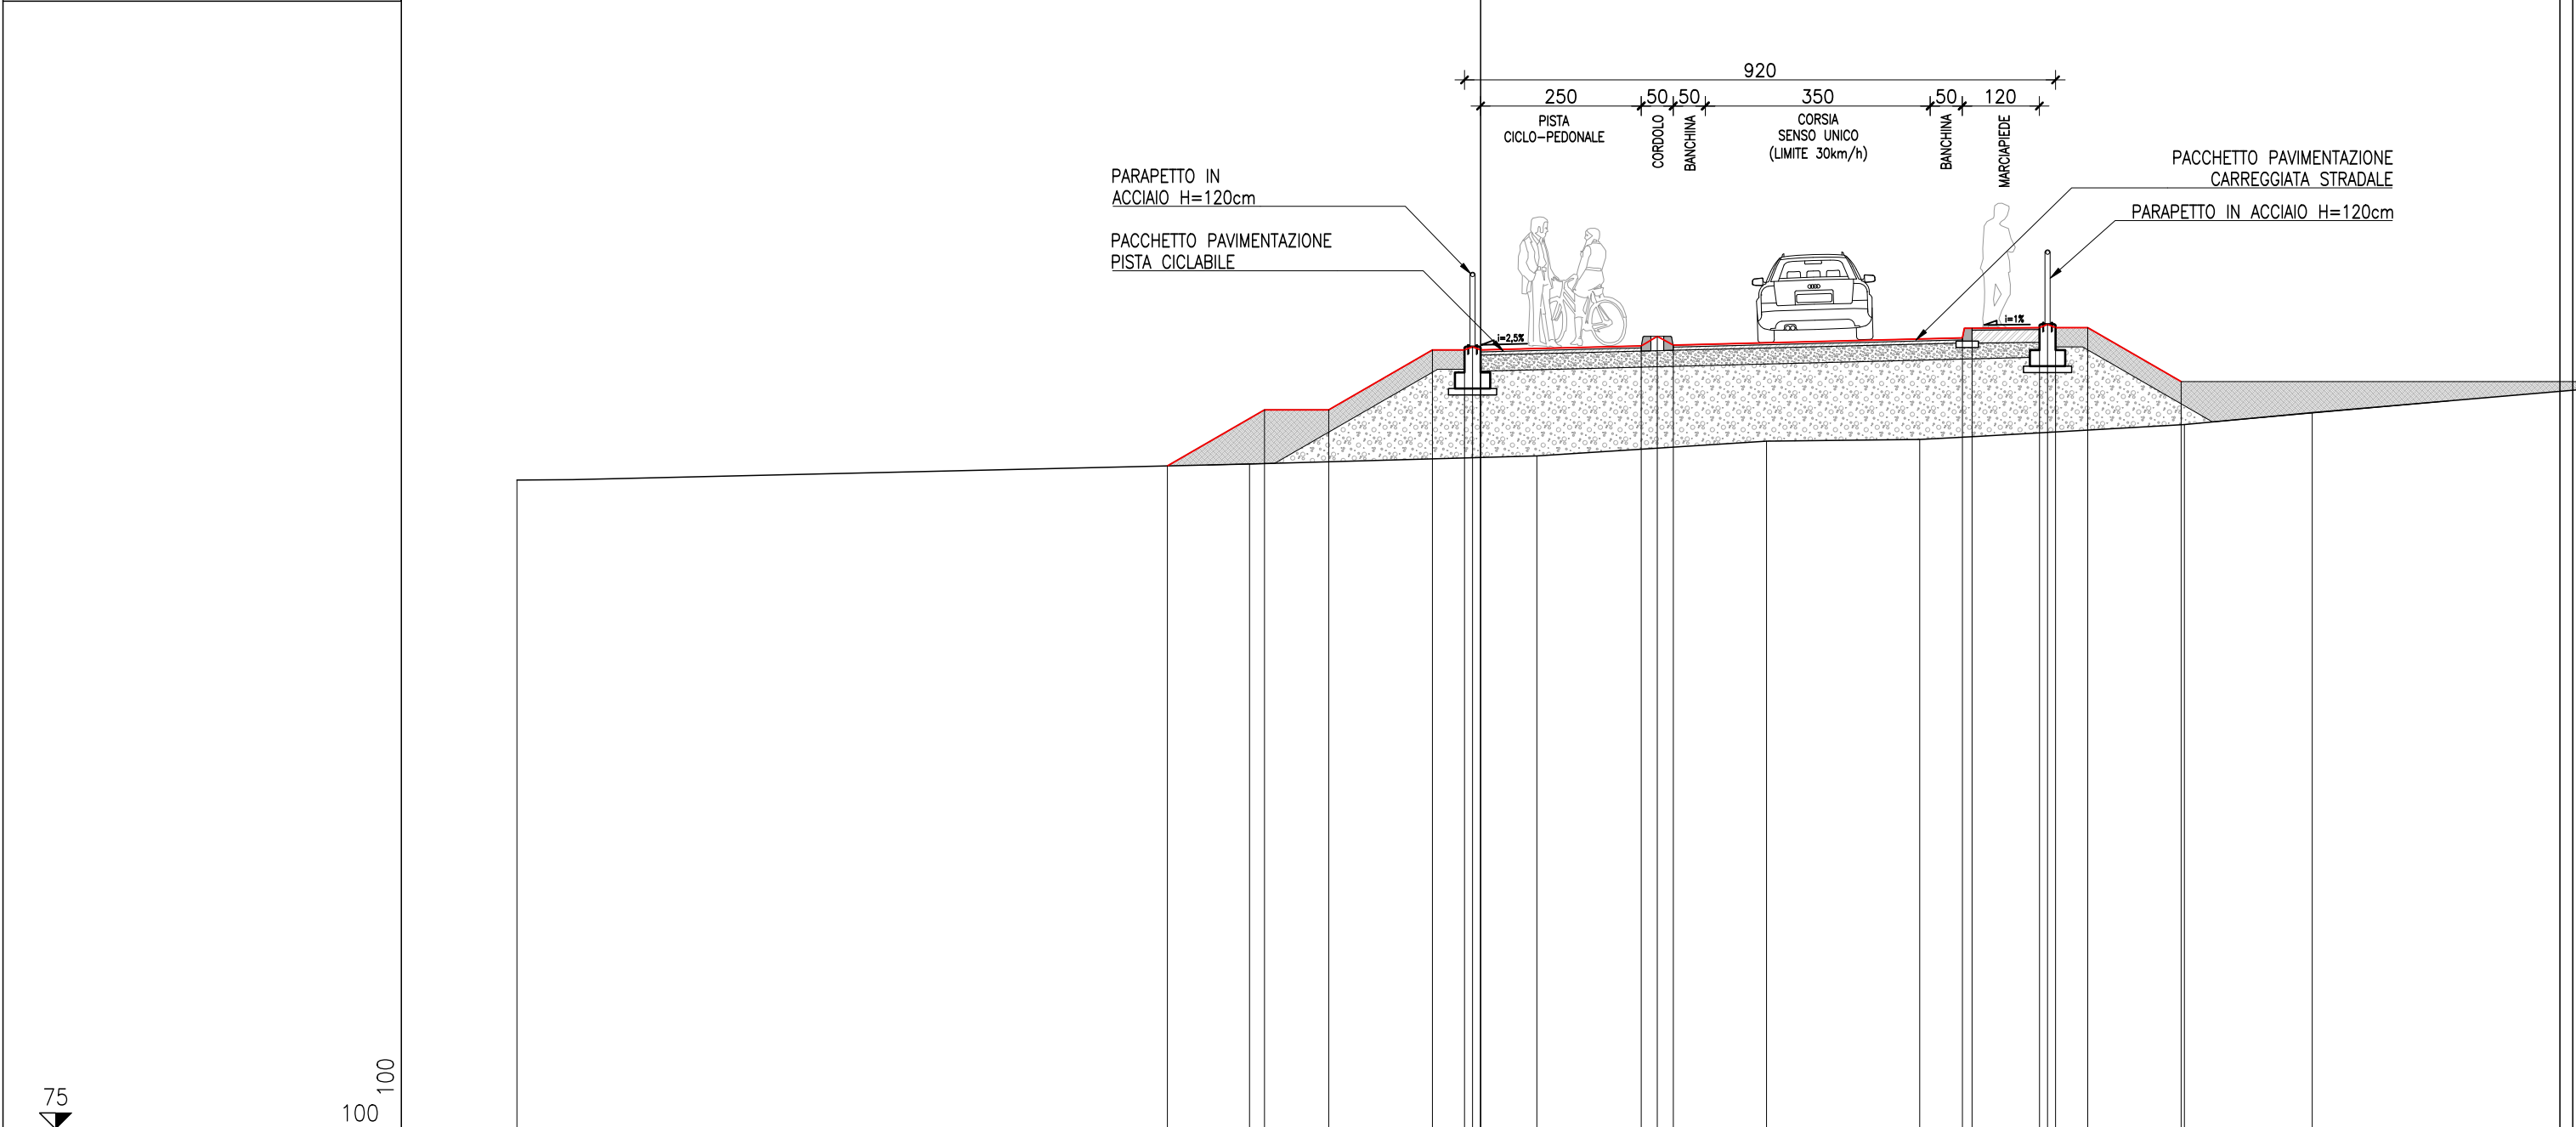


PROGRESSIVE TERRENO	-15.00	-3.60	0.88	4.45	6.83	10.95	12.94
PARZIALI TERRENO	11.40	4.48	3.57	2.38	4.12	7.62	
QUOTE TERRENO	85.10	85.35	85.47	85.70	85.73	85.96	86.15
PROGRESSIVE PROGETTO	-4.88	-3.36	-2.36	-0.75	-0.25	-0.13	0.00
PARZIALI PROGETTO	1.52	1.00	1.61	0.50	0.12	0.13	2.50
QUOTE PROGETTO	85.32	86.19	86.19	87.12	87.12	87.17	87.12


PROFILO ASSE CIGLIO
SEZIONE 10
PROGRESSIVA 113.01

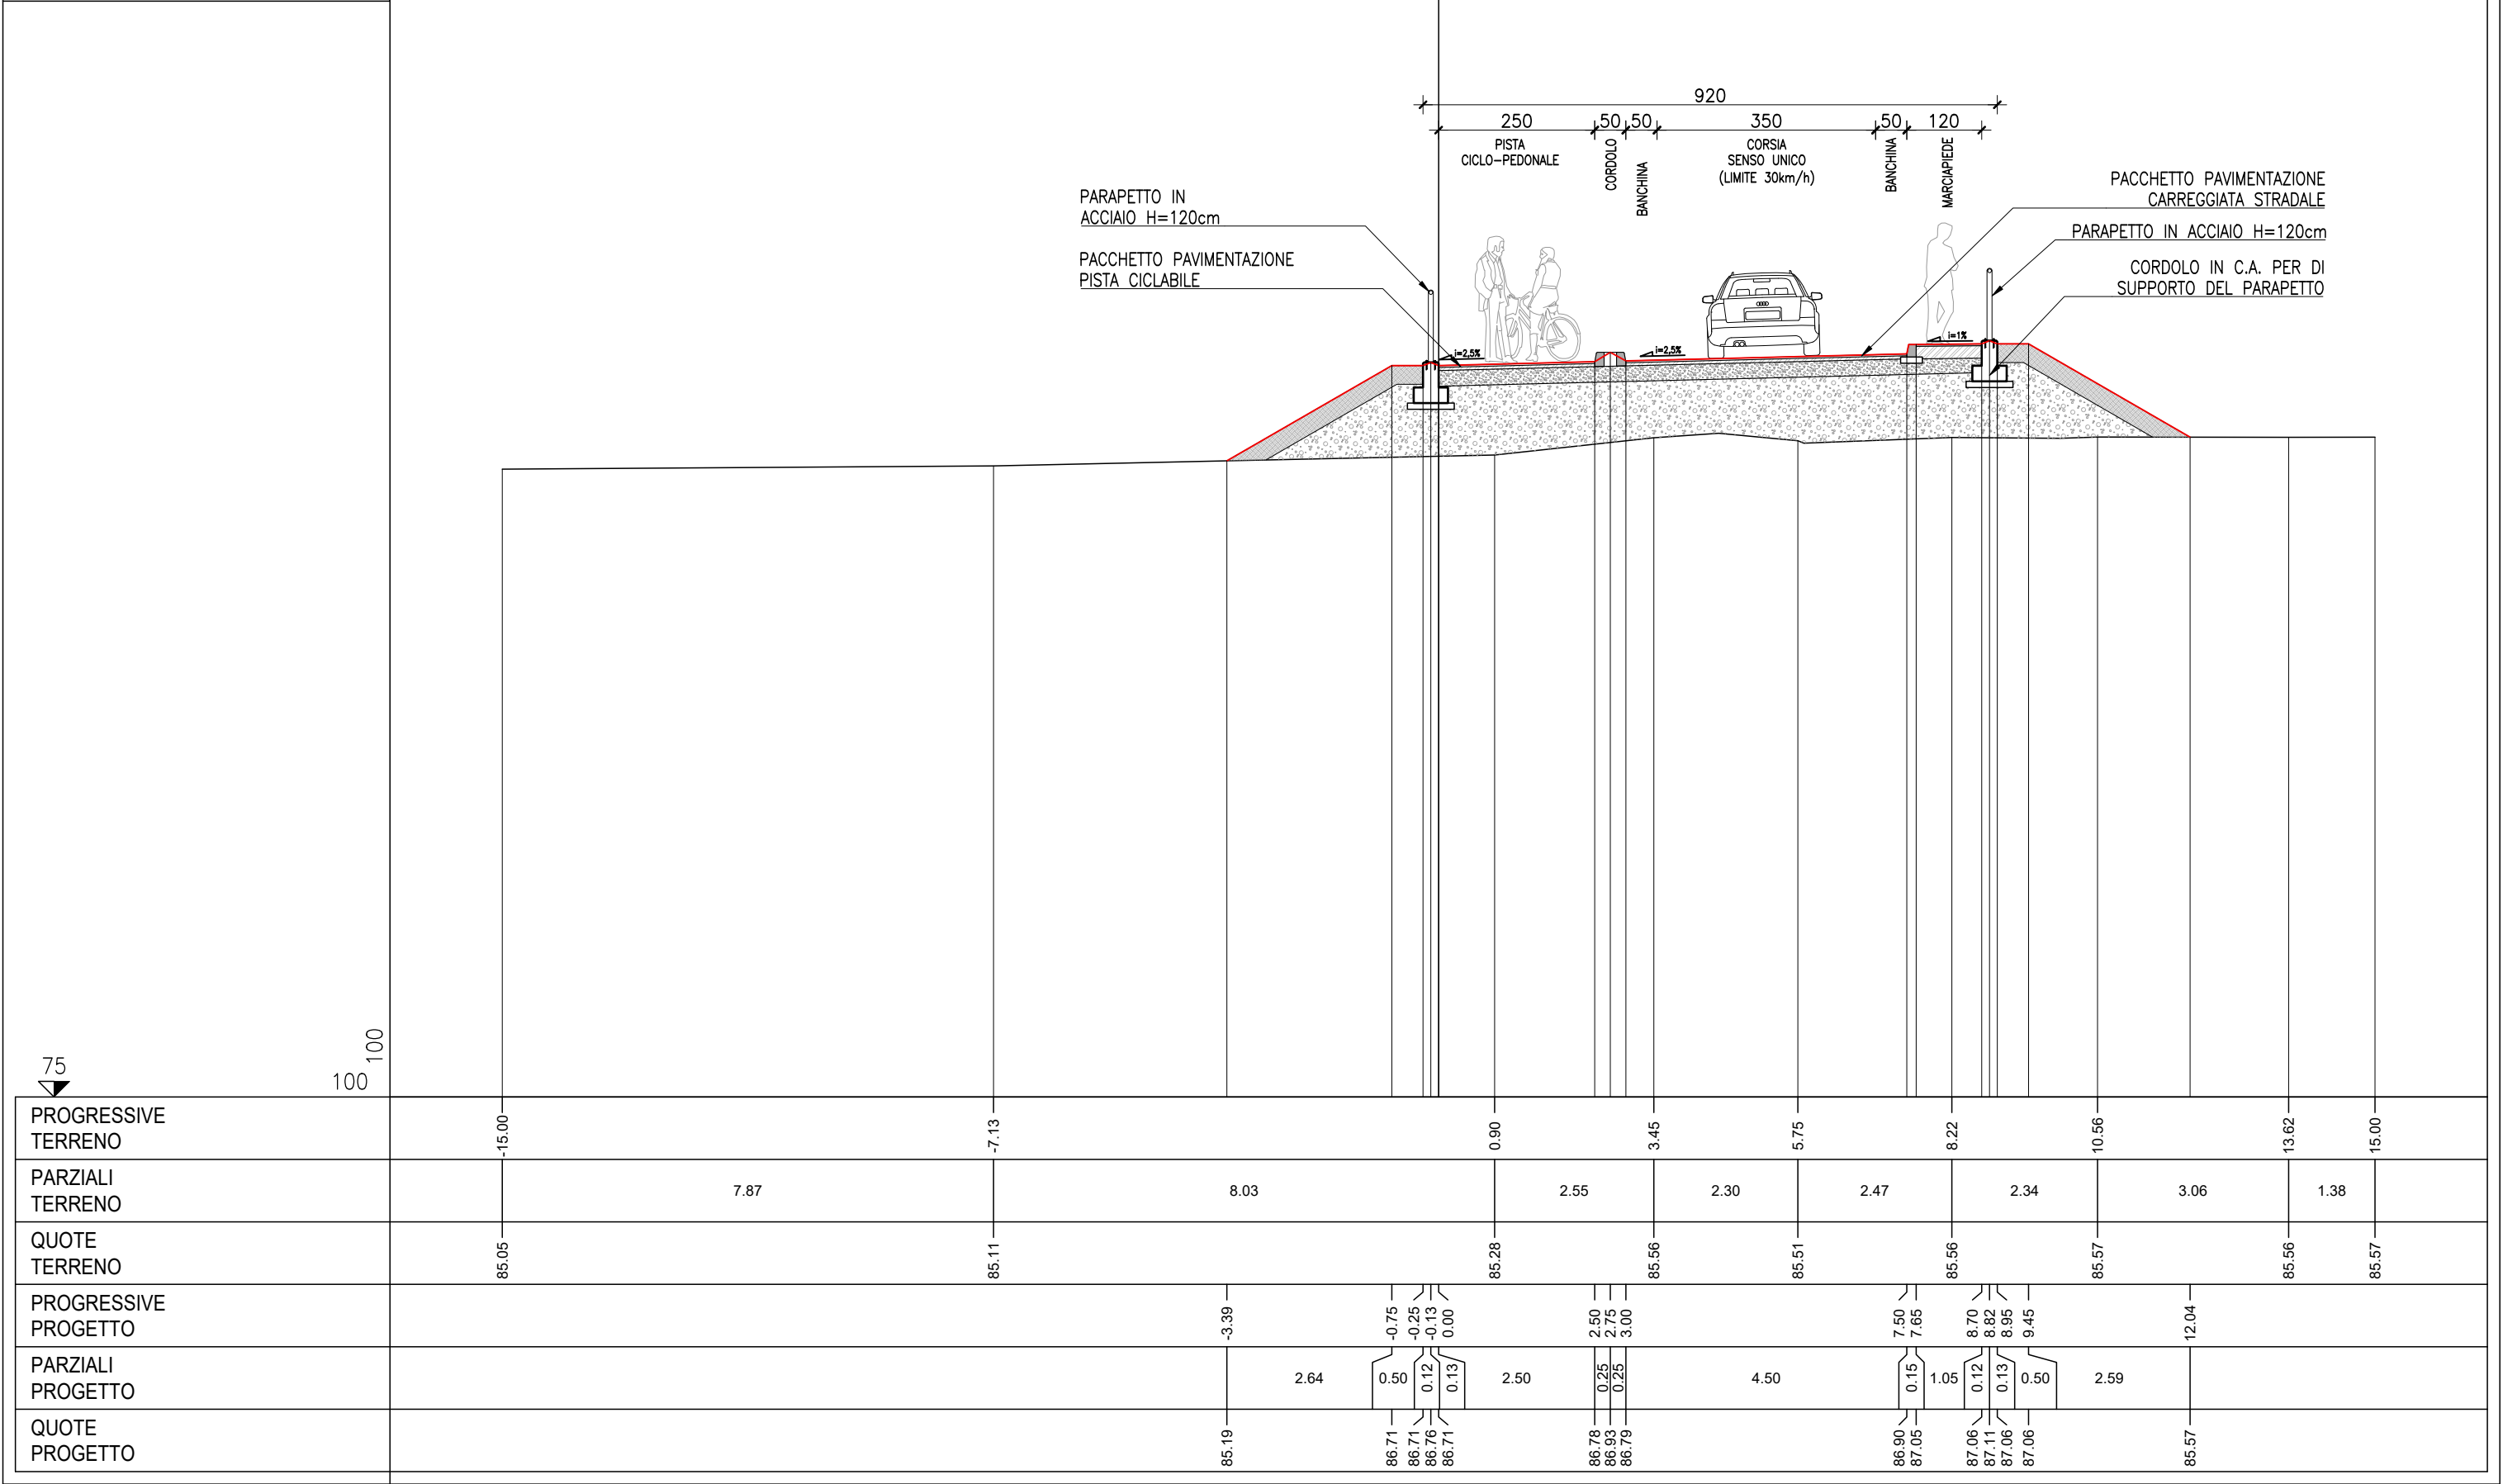

PROFILO ASSE CIGLIO
SEZIONE 11
PROGRESSIVA 122.78

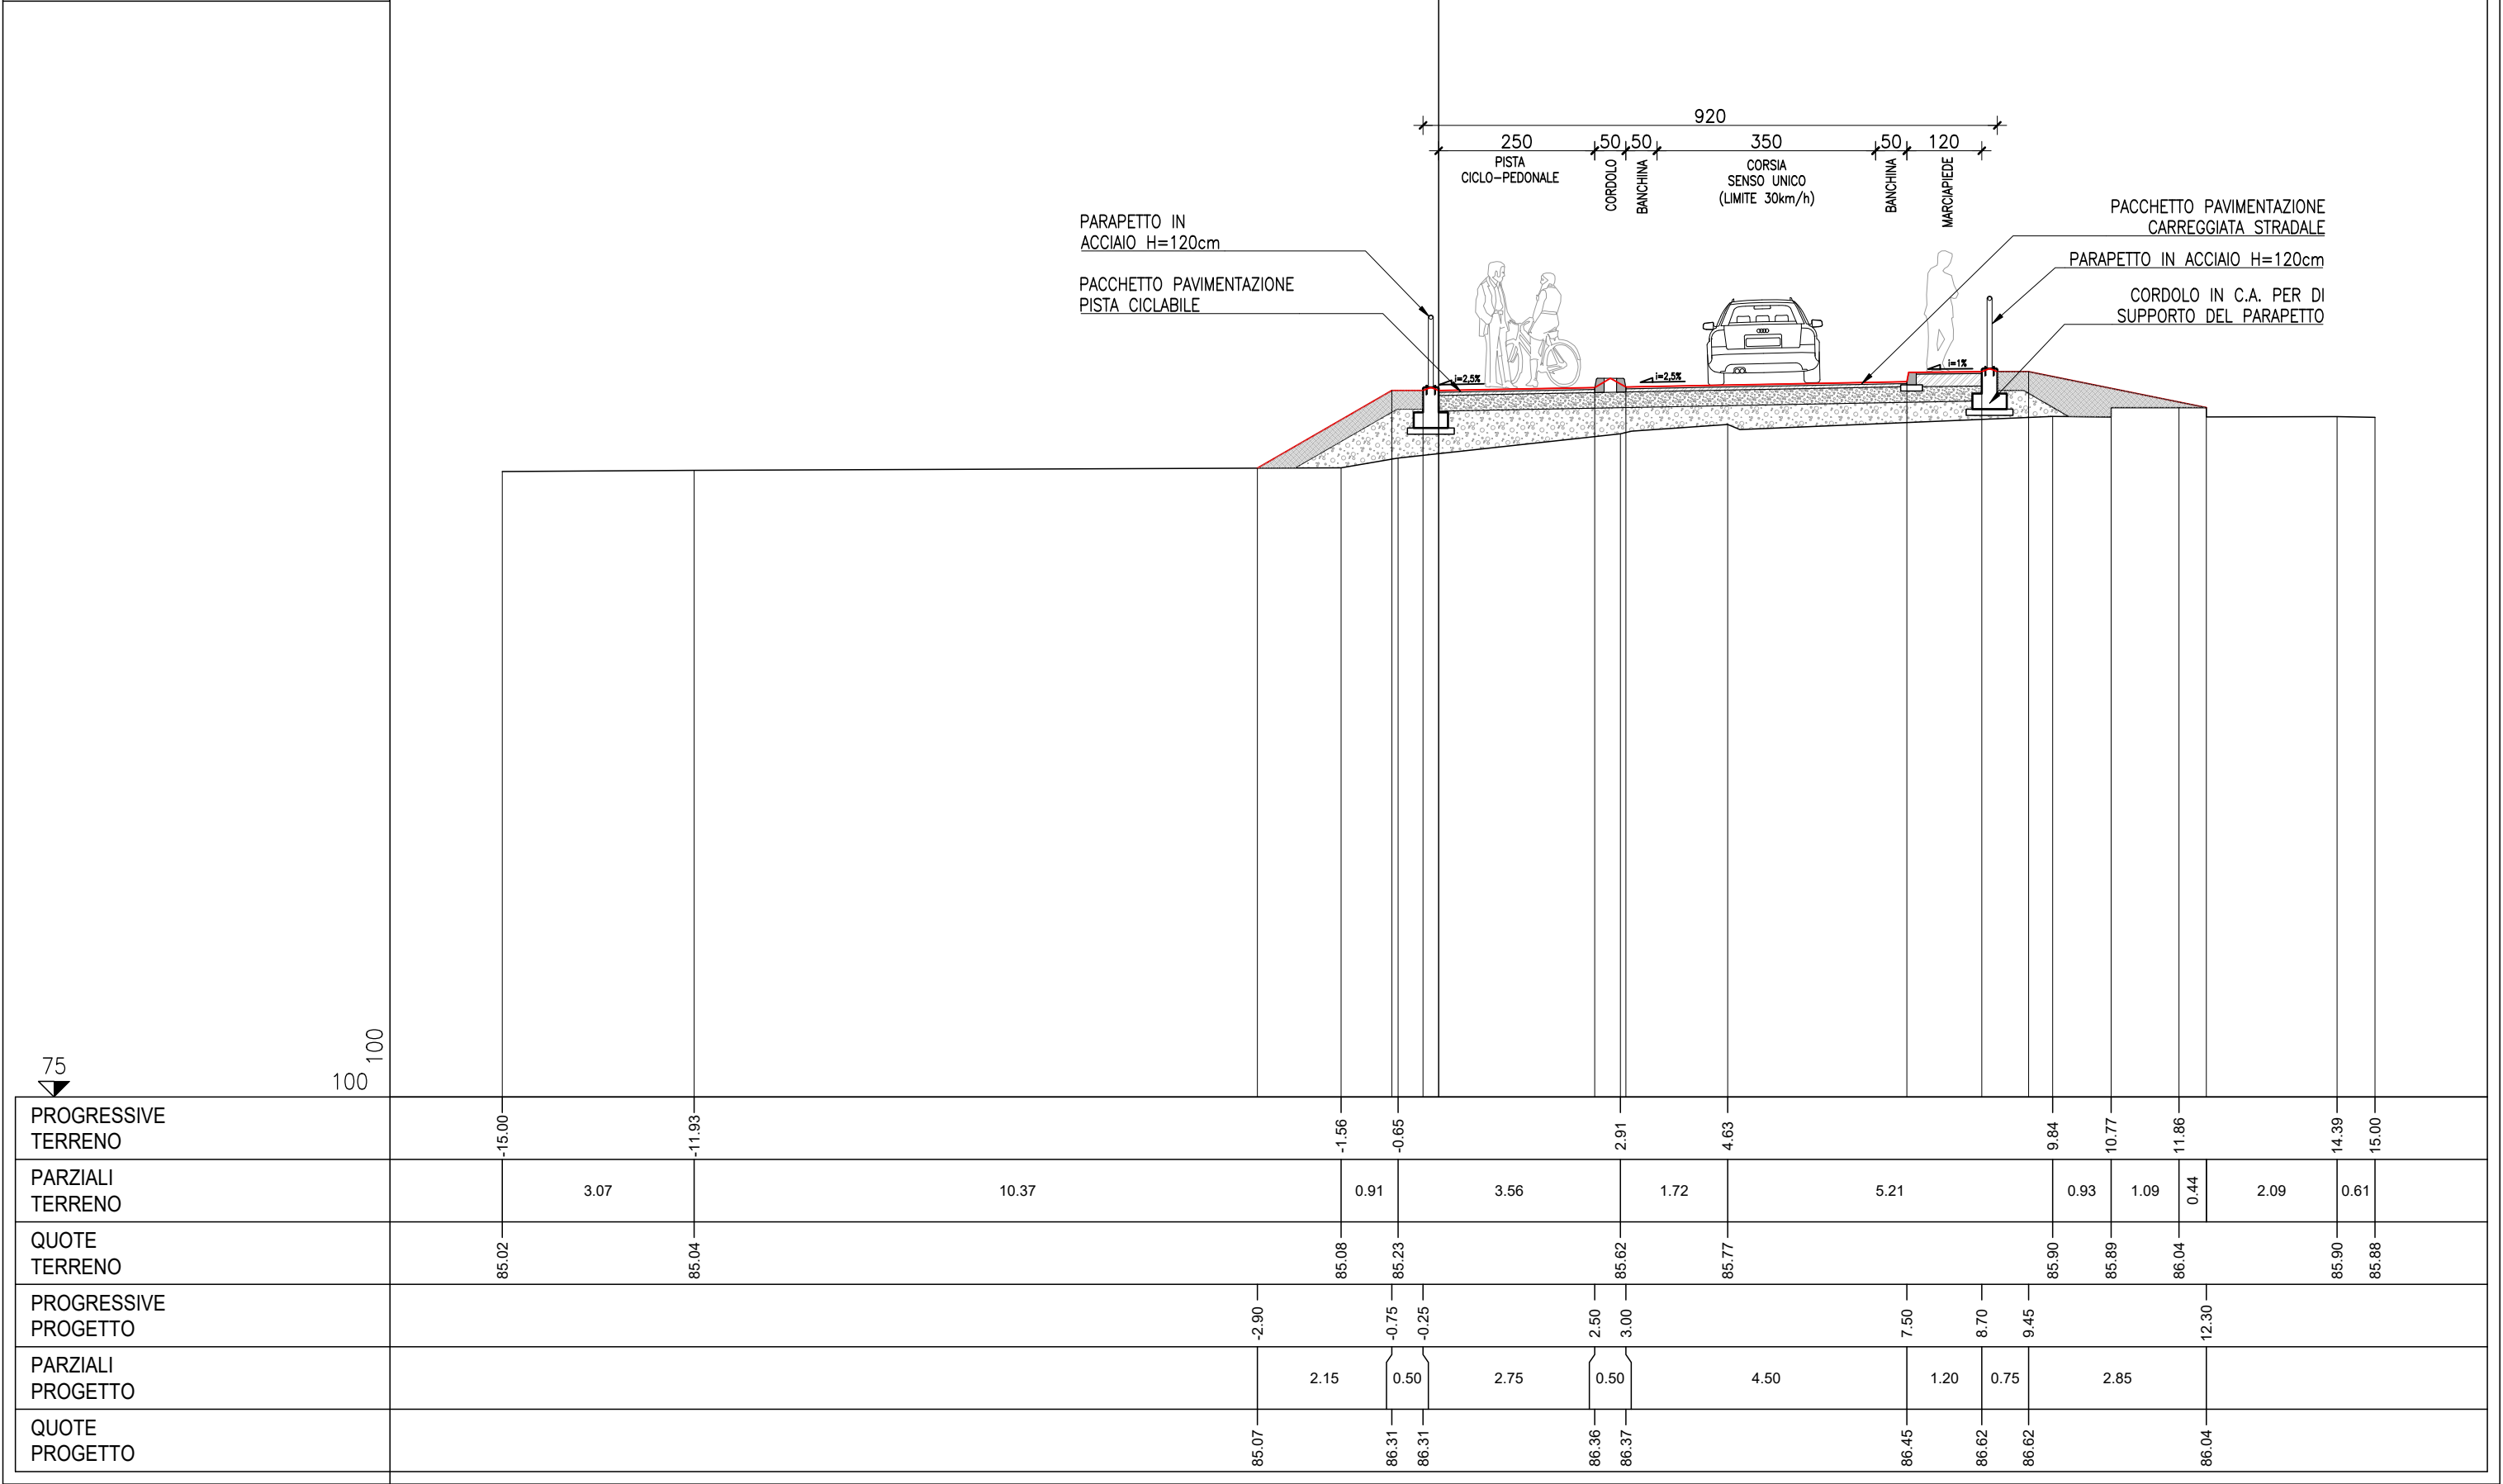

PROFILO	ASSE CIGLIO
SEZIONE	12
PROGRESSIVA	125.00

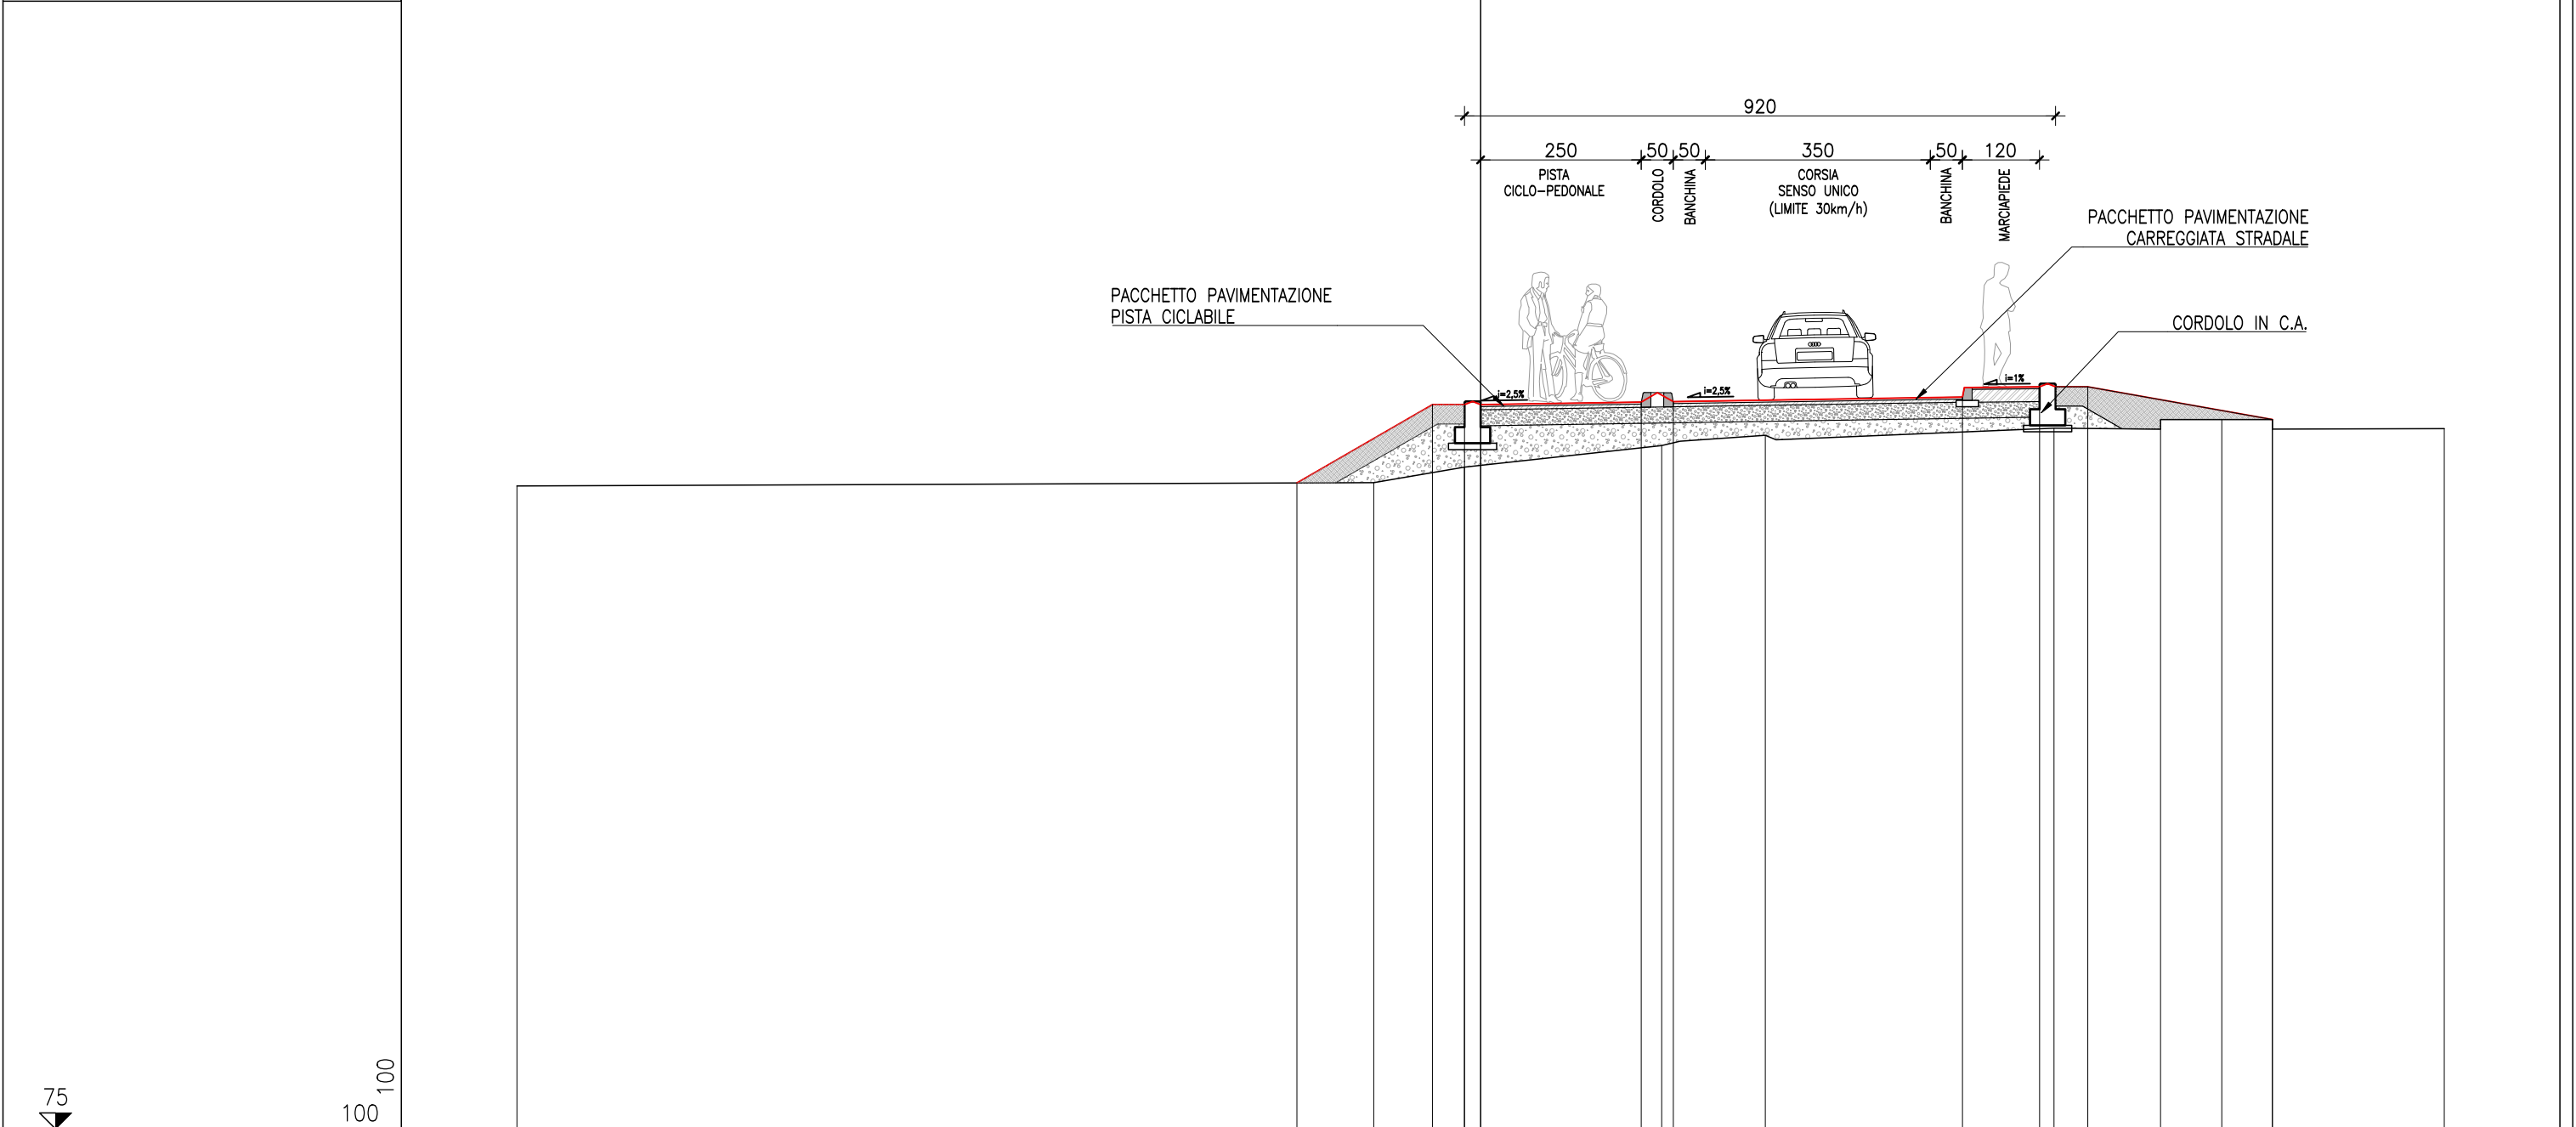

PROGRESSIVE TERRENO	-15.00				-1.66	-0.25		2.82	4.43			8.92	10.58	11.54	12.32		15.00
PARZIALI TERRENO		13.34				1.41		3.07		1.61		4.49		1.66	0.96	0.78	2.67
QUOTE TERRENO	85.01				85.06	85.30		85.63	85.79			85.91	85.89	86.04	86.04		85.90
PROGRESSIVE PROGETTO				-2.86		-0.75	-0.25		2.50	3.00			7.50	8.70	9.45		12.32
PARZIALI PROGETTO			2.11			0.50		2.75		0.50		4.50		1.20	0.75	2.87	
QUOTE PROGETTO			85.05		86.27	86.27		86.31	86.32			86.39	86.55	86.55		86.04	

PROFILO ASSE CIGLIO
SEZIONE 14
PROGRESSIVA 142.78

