

PROVINCIA DI VERONA

COMUNE DI VERONA



MESSA IN SICUREZZA DI VIA CAMPOSANTO CON LA REALIZZAZIONE
DI UN PONTE SUL PROGNO DI AVESA DI COLLEGAMENTO CON VIA
DELLA CONSORTIA - CUP: I31B23000080001

PROGETTO DI FATTIBILITA' TECNICO ECONOMICA

COMMITTENTE

COMUNE DI VERONA
Piazza Bra, 1
37121 Verona (VR)

TITOLO ELABORATO

SEZIONI UBICATE DELLA SISTEMAZIONE ALVEO

RESPONSABILE UNICO DEL PROCEDIMENTO

Ing. Michele Fasoli

RIFERIMENTI INTERNI

DATA	DESCRIZIONE
redatto	ing. Luca Buffo
verificato	ing. Massimo Merzari
approvato	ing. Fabio Erbisti
nome file	

SCALA	DATA	N. ELABORATO
-	09/05/2025	13.0
COMMESSA	TIPOLOGIA ELABORATO	CODIFICA
L4423	GRAFICO	F TP005

PROGETTISTA E DIREZIONE LAVORI




F A B I O
E R B I S T I



I N G E G N E R E


Via Mons. Egidio Peroni, 18 - 37036 SAN MARTINO BUON ALBERGO (VR)
Tel.: 045/990691 - Fax: 045/990691 - e.mail: info@intech-net.it

PROFILO	Tracciato idraulico
SEZIONE	20
PROGRESSIVA	150.00

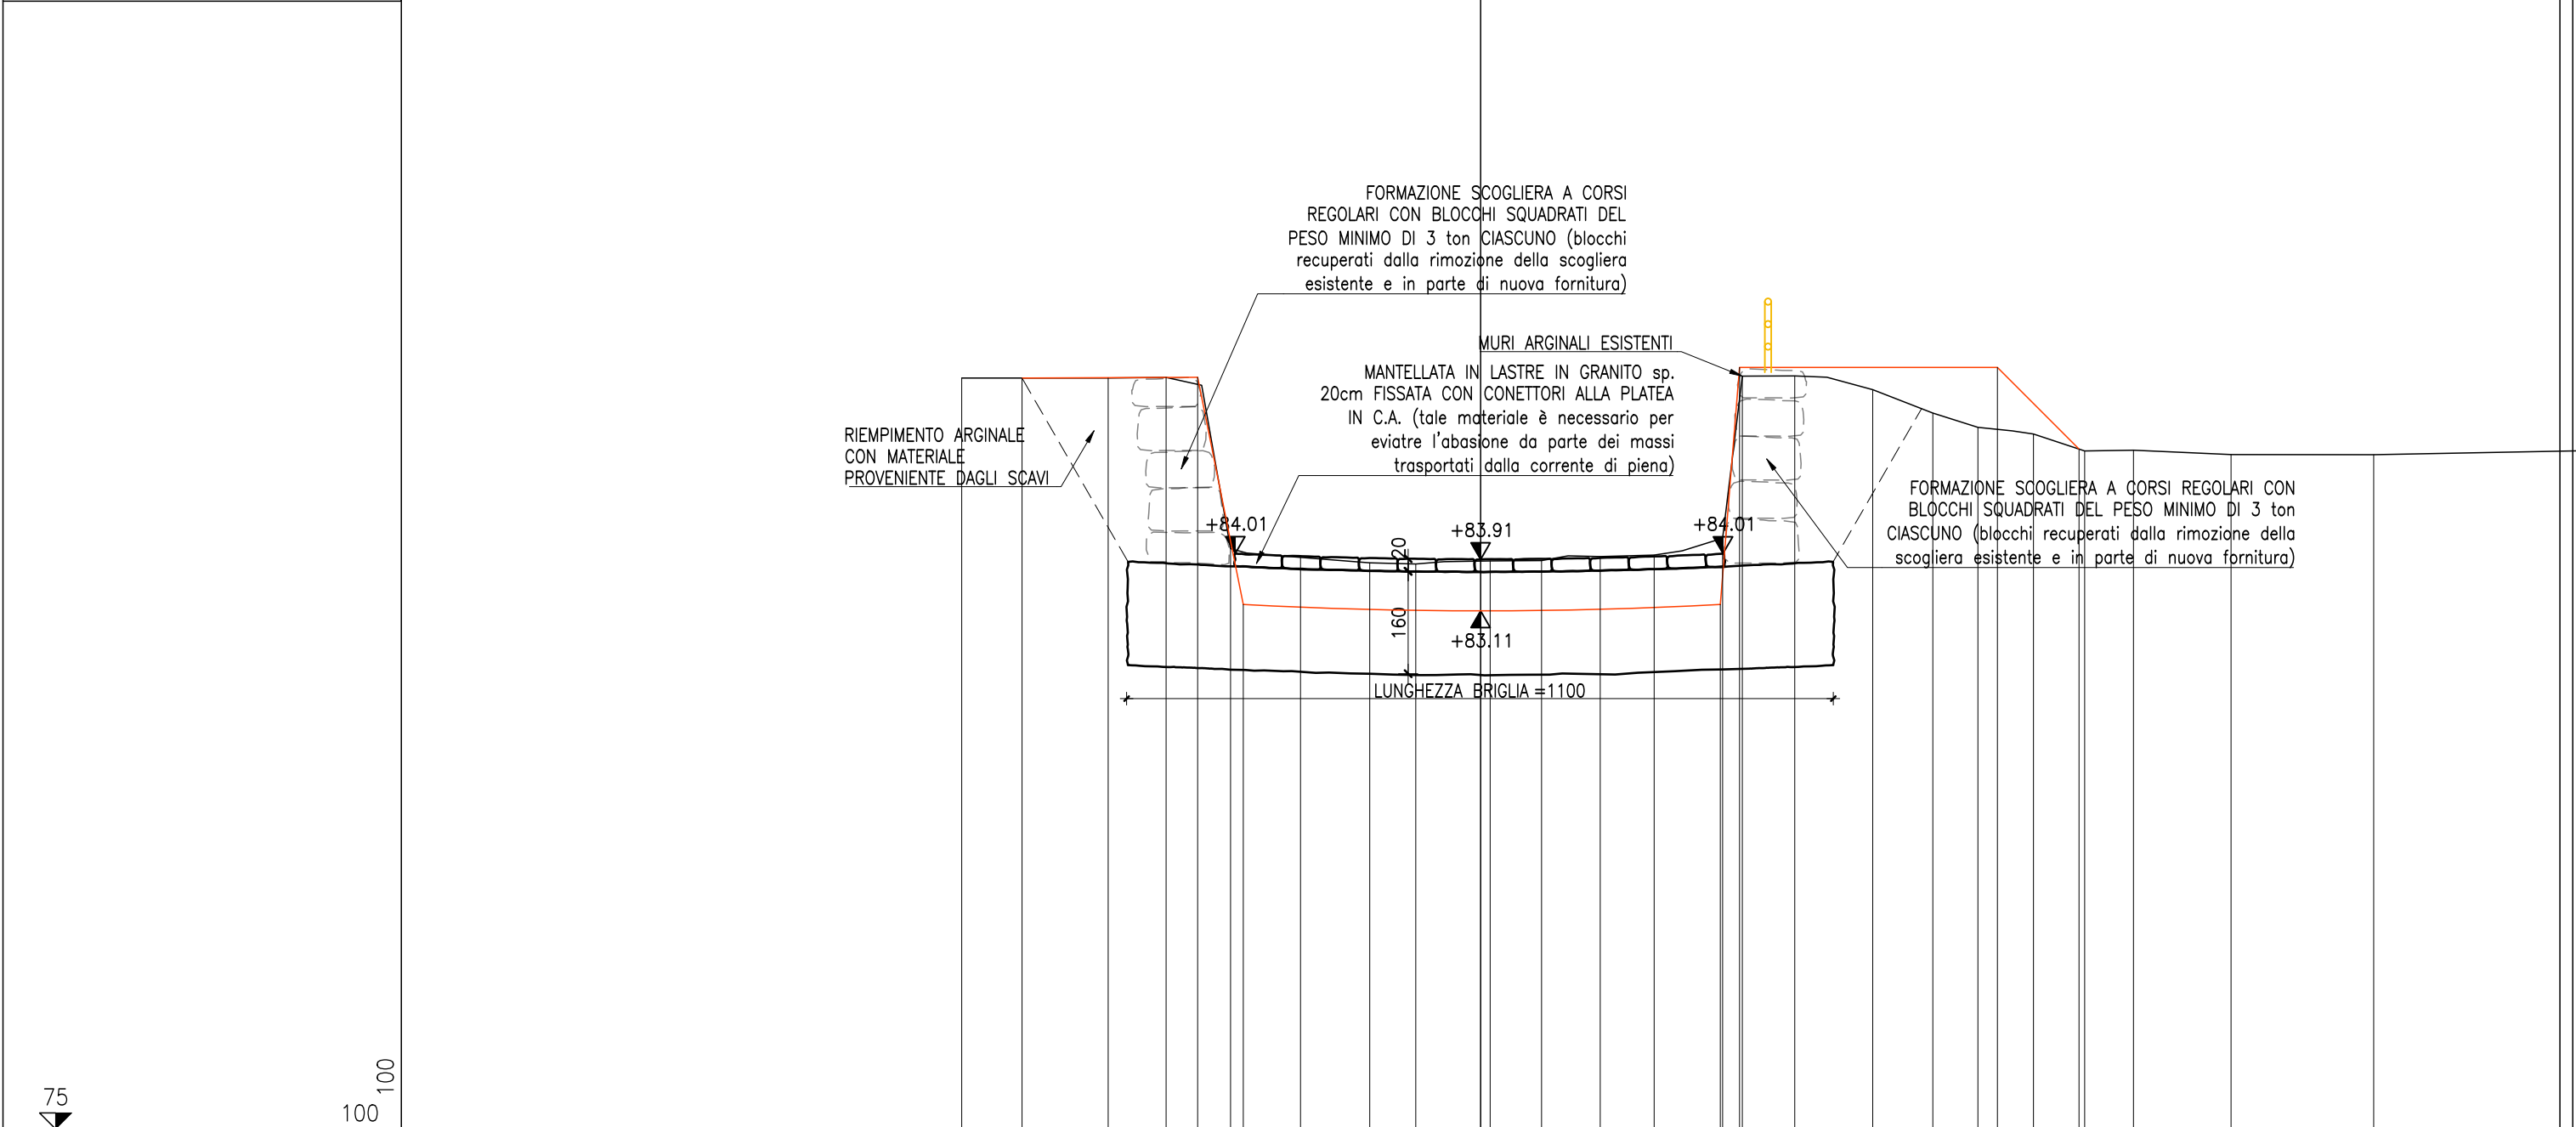


PROGRESSIVE TERRENO	-8.08	-5.80	-4.90	-3.89	-2.80	-1.73	-1.01	0.15	0.95	1.86	2.70	3.77	4.07	4.89	6.10	7.04	7.74	8.61	9.40	10.16	11.68	13.90
PARZIALI TERRENO	2.28	0.90	1.01	1.09	1.07	0.72	1.16	0.80	0.91	0.84	1.07	0.30	0.82	1.21	0.94	0.70	0.87	0.79	0.76	1.52	2.22	5.70
QUOTE TERRENO	86.69	86.69	86.69	84.03	83.89	83.81	83.79	83.84	83.84	83.91	83.93	84.19	86.71	86.72	86.50	86.14	85.92	85.81	85.55	85.56	85.50	85.49
PROGRESSIVE PROGETTO	-7.14	-4.40	-3.69									3.73	4.03				8.05		9.32			
PARZIALI PROGETTO	2.74	0.71					7.42					0.30		4.02			1.27					
QUOTE PROGETTO	86.69	86.70	83.16									83.16	86.85				86.85		85.58			

PROFILO	Tracciato idraulico
SEZIONE	21
PROGRESSIVA	155.00

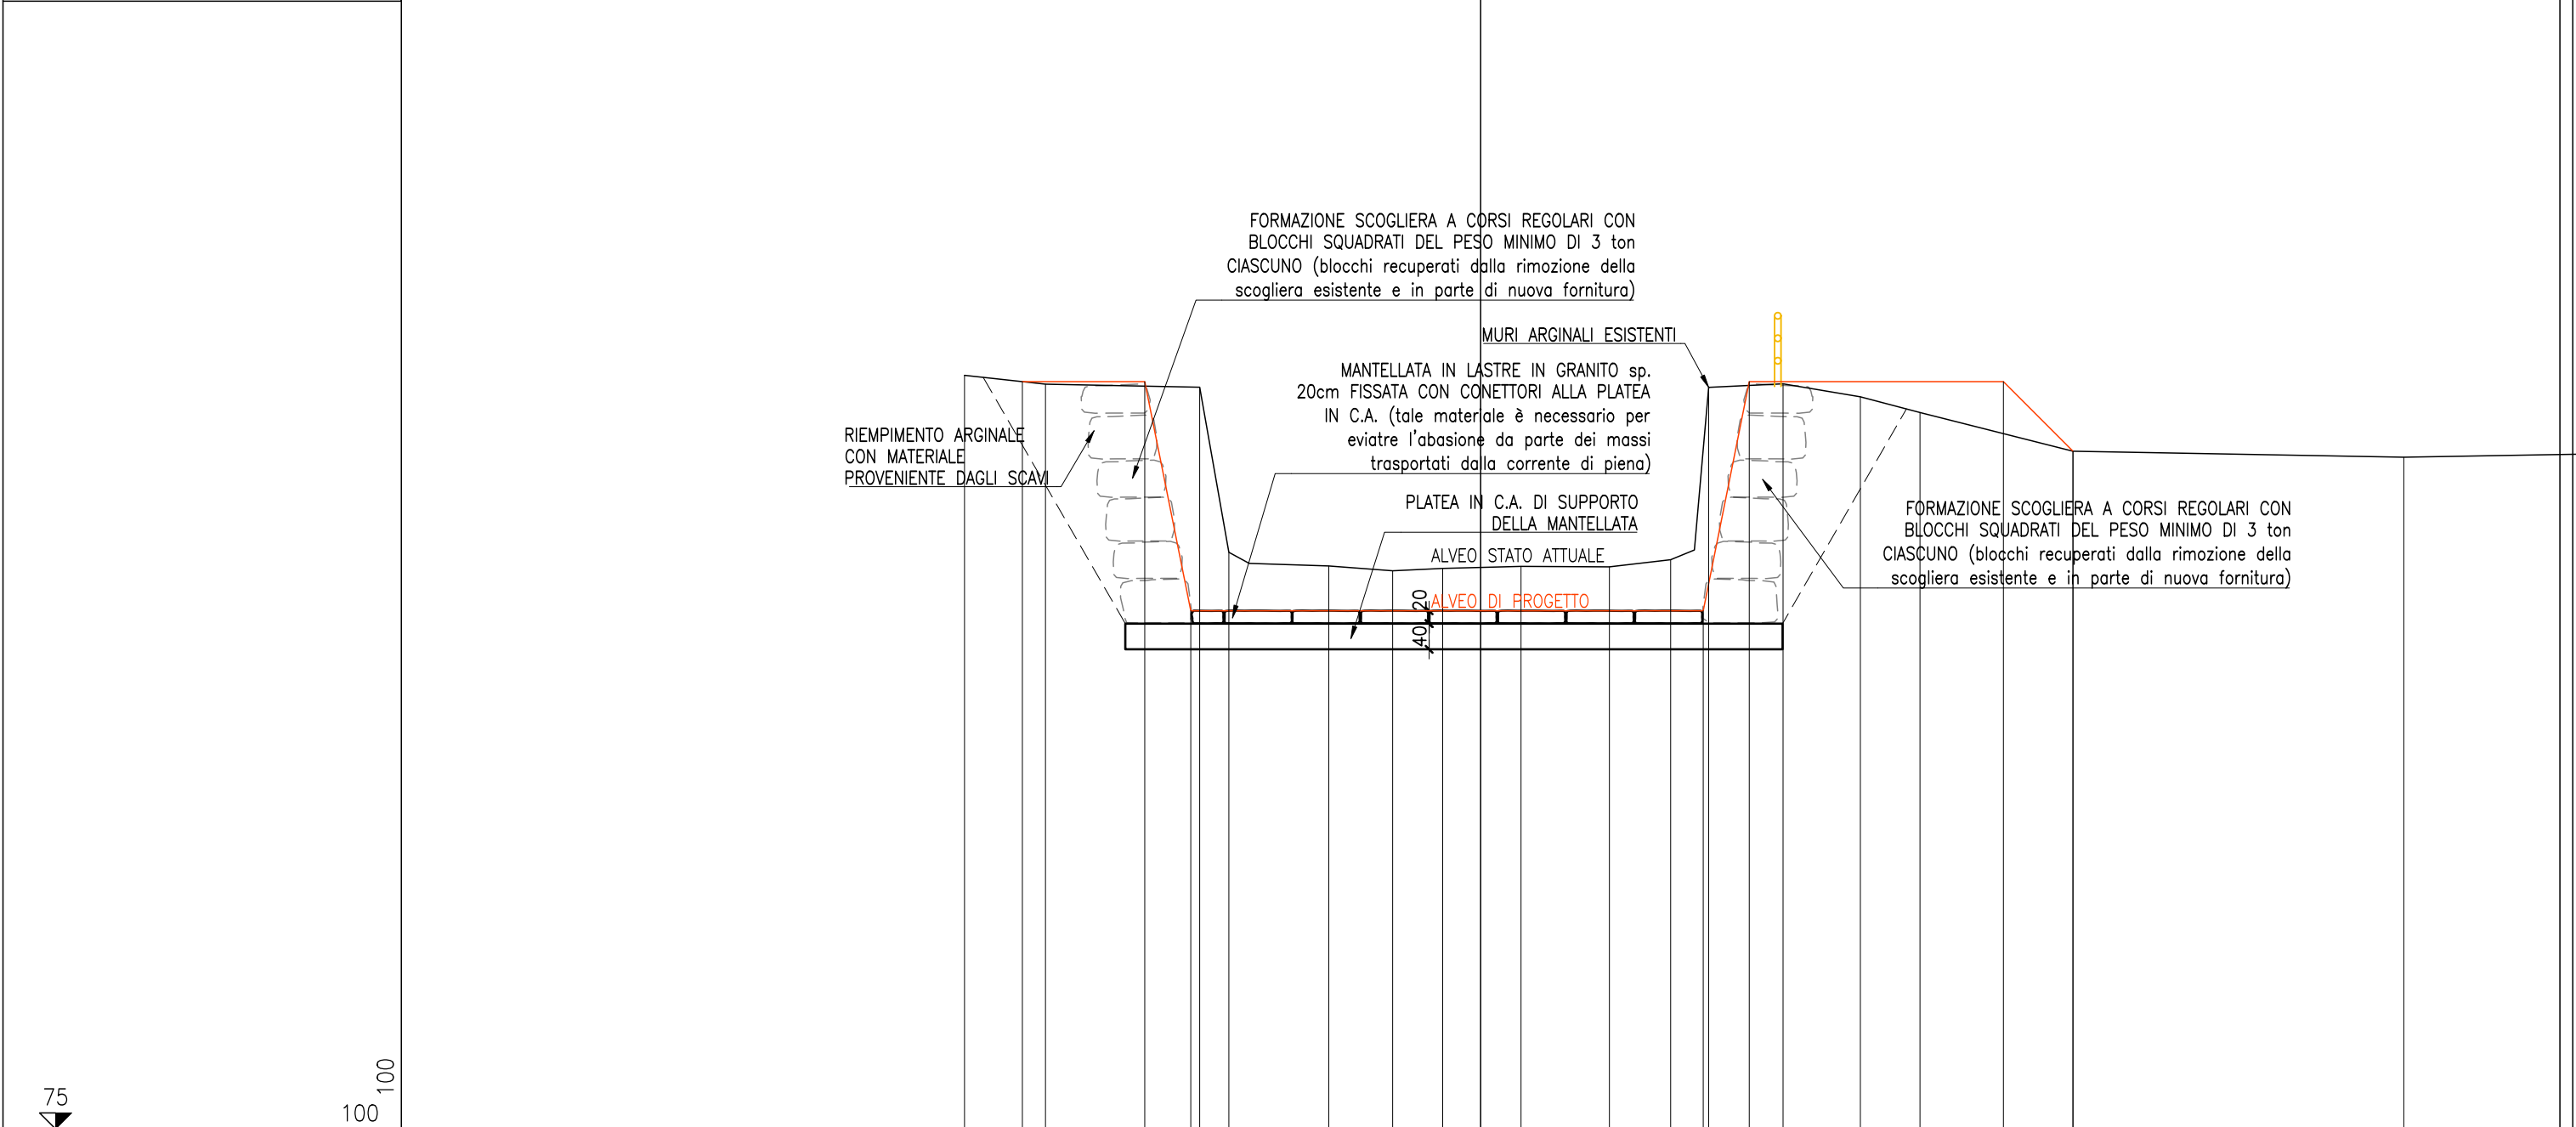


PROGRESSIVE TERRENO	-8.03	-6.77	-4.37	-3.92	-2.36	-1.37	-0.59	0.63	2.00	2.96	3.55	4.71	5.91	6.84	9.22	14.37
PARZIALI TERRENO	1.26	2.40	0.45	1.56	0.99	0.78	1.22	1.37	0.96	0.59	1.16	1.20	0.93	2.38	5.15	5.58
QUOTE TERRENO	86.73	86.59	86.54	83.97	83.76	83.69	83.72	83.75	83.75	83.86	86.54	86.60	86.39	86.15	85.55	85.45
PROGRESSIVE PROGETTO	-7.13	-5.23	-4.51							3.47	4.18			8.14	9.22	
PARZIALI PROGETTO	1.90	0.72					7.98			0.71		3.96		1.08		
QUOTE PROGETTO	86.63	86.63	83.06							83.06	86.63			86.63	85.55	

PROFILO	Tracciato idraulico
SEZIONE	22
PROGRESSIVA	160.00

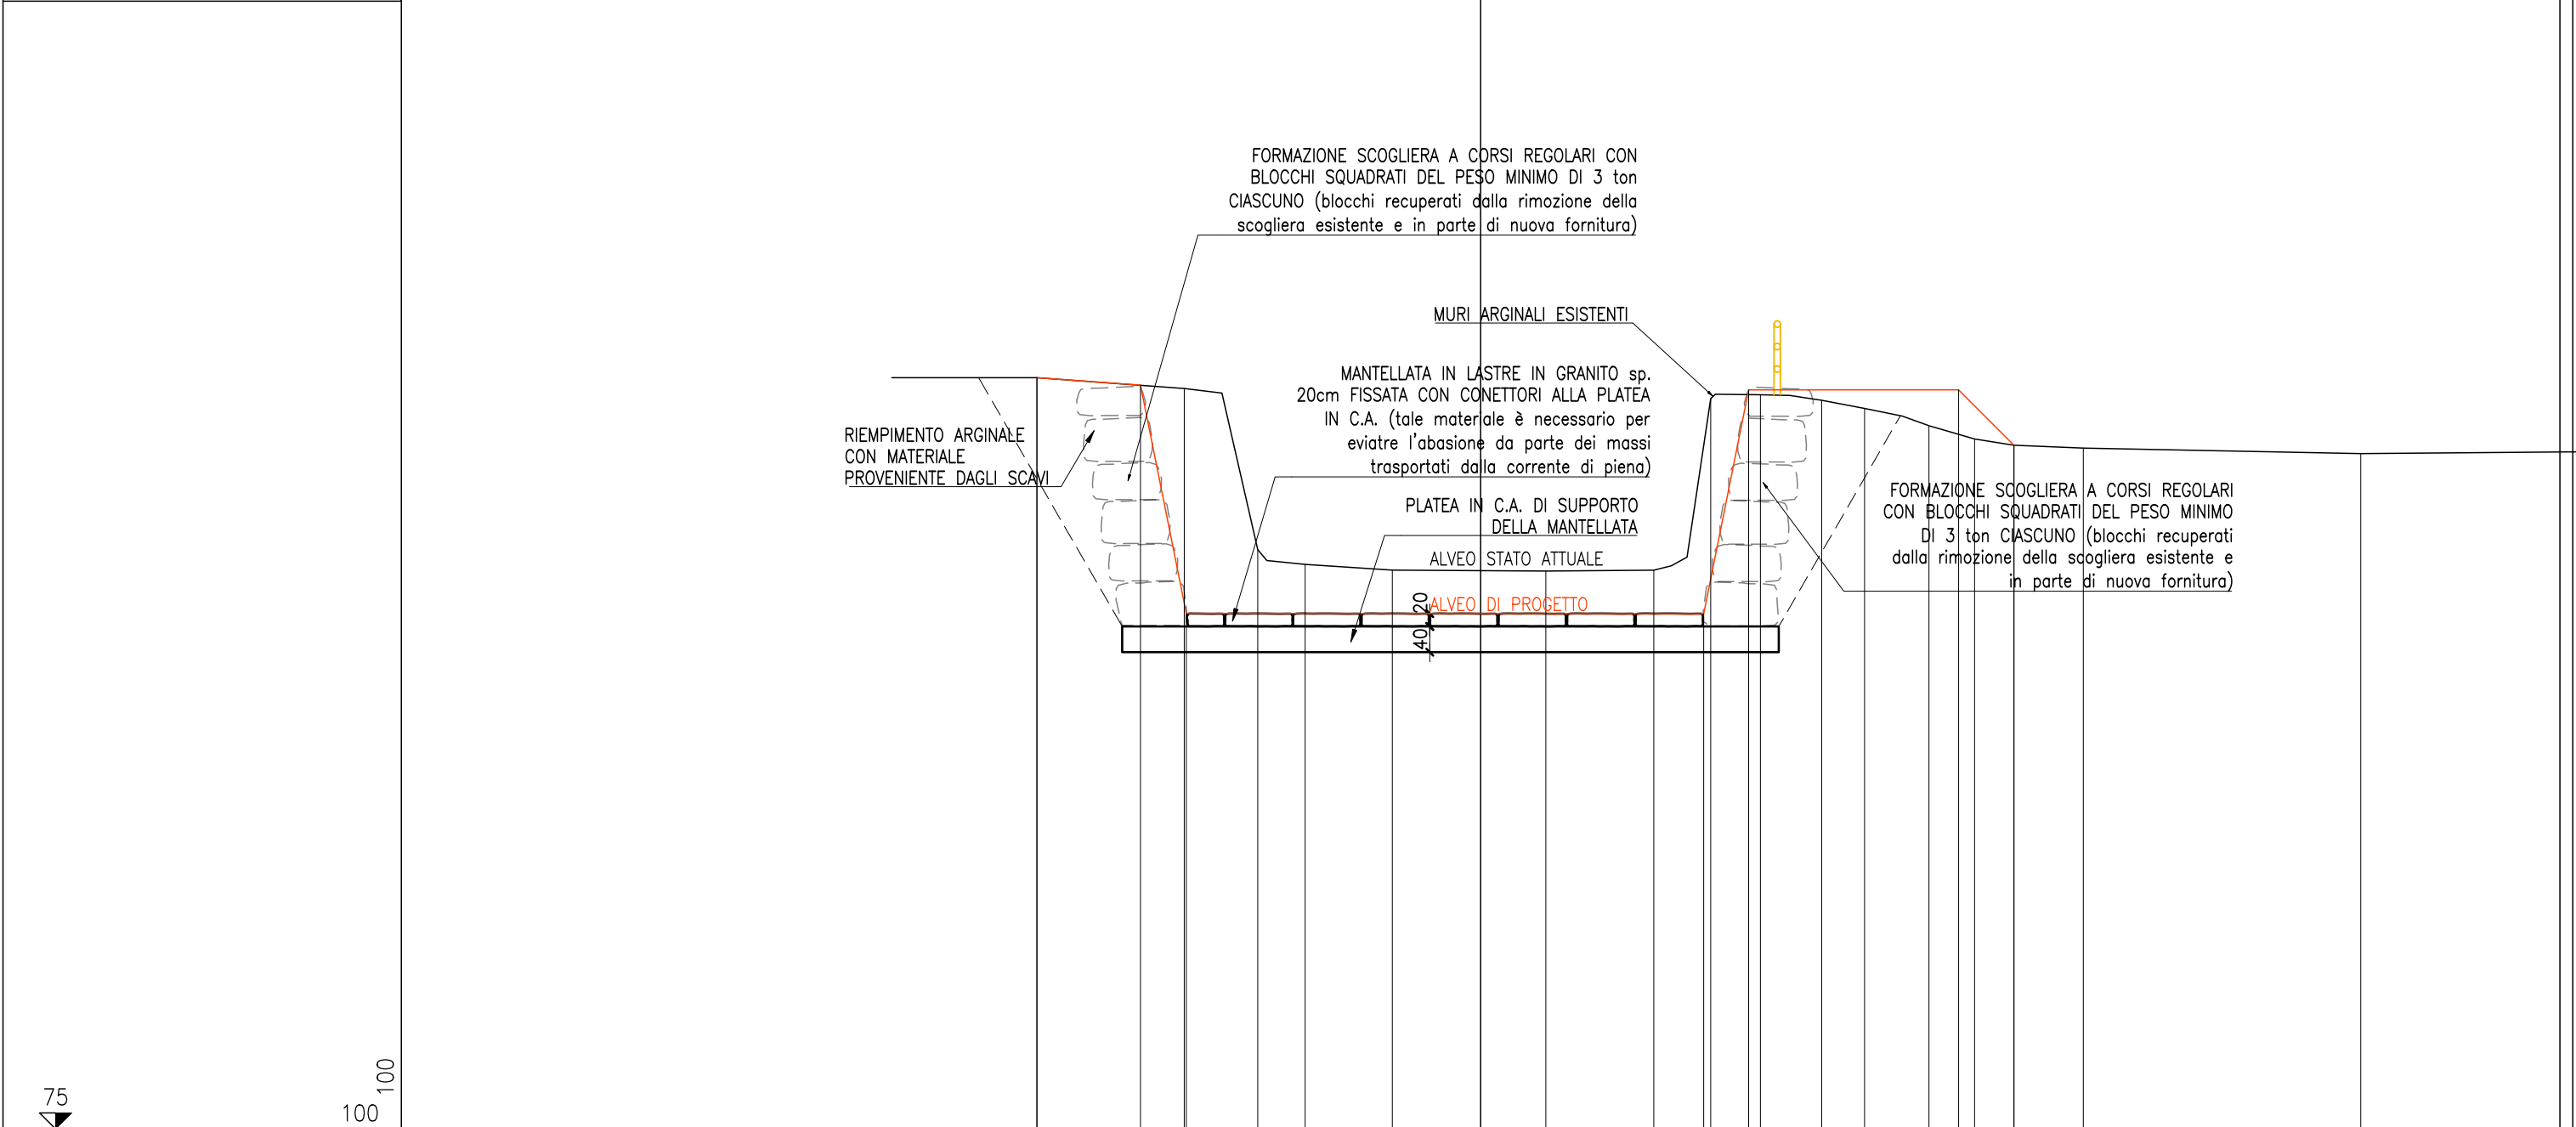


PROGRESSIVE TERRENO				-6.91				-4.61	
------------------------	--	--	--	-------	--	--	--	-------	--	--	

PROFILO	Tracciato idraulico
SEZIONE	23
PROGRESSIVA	165.00

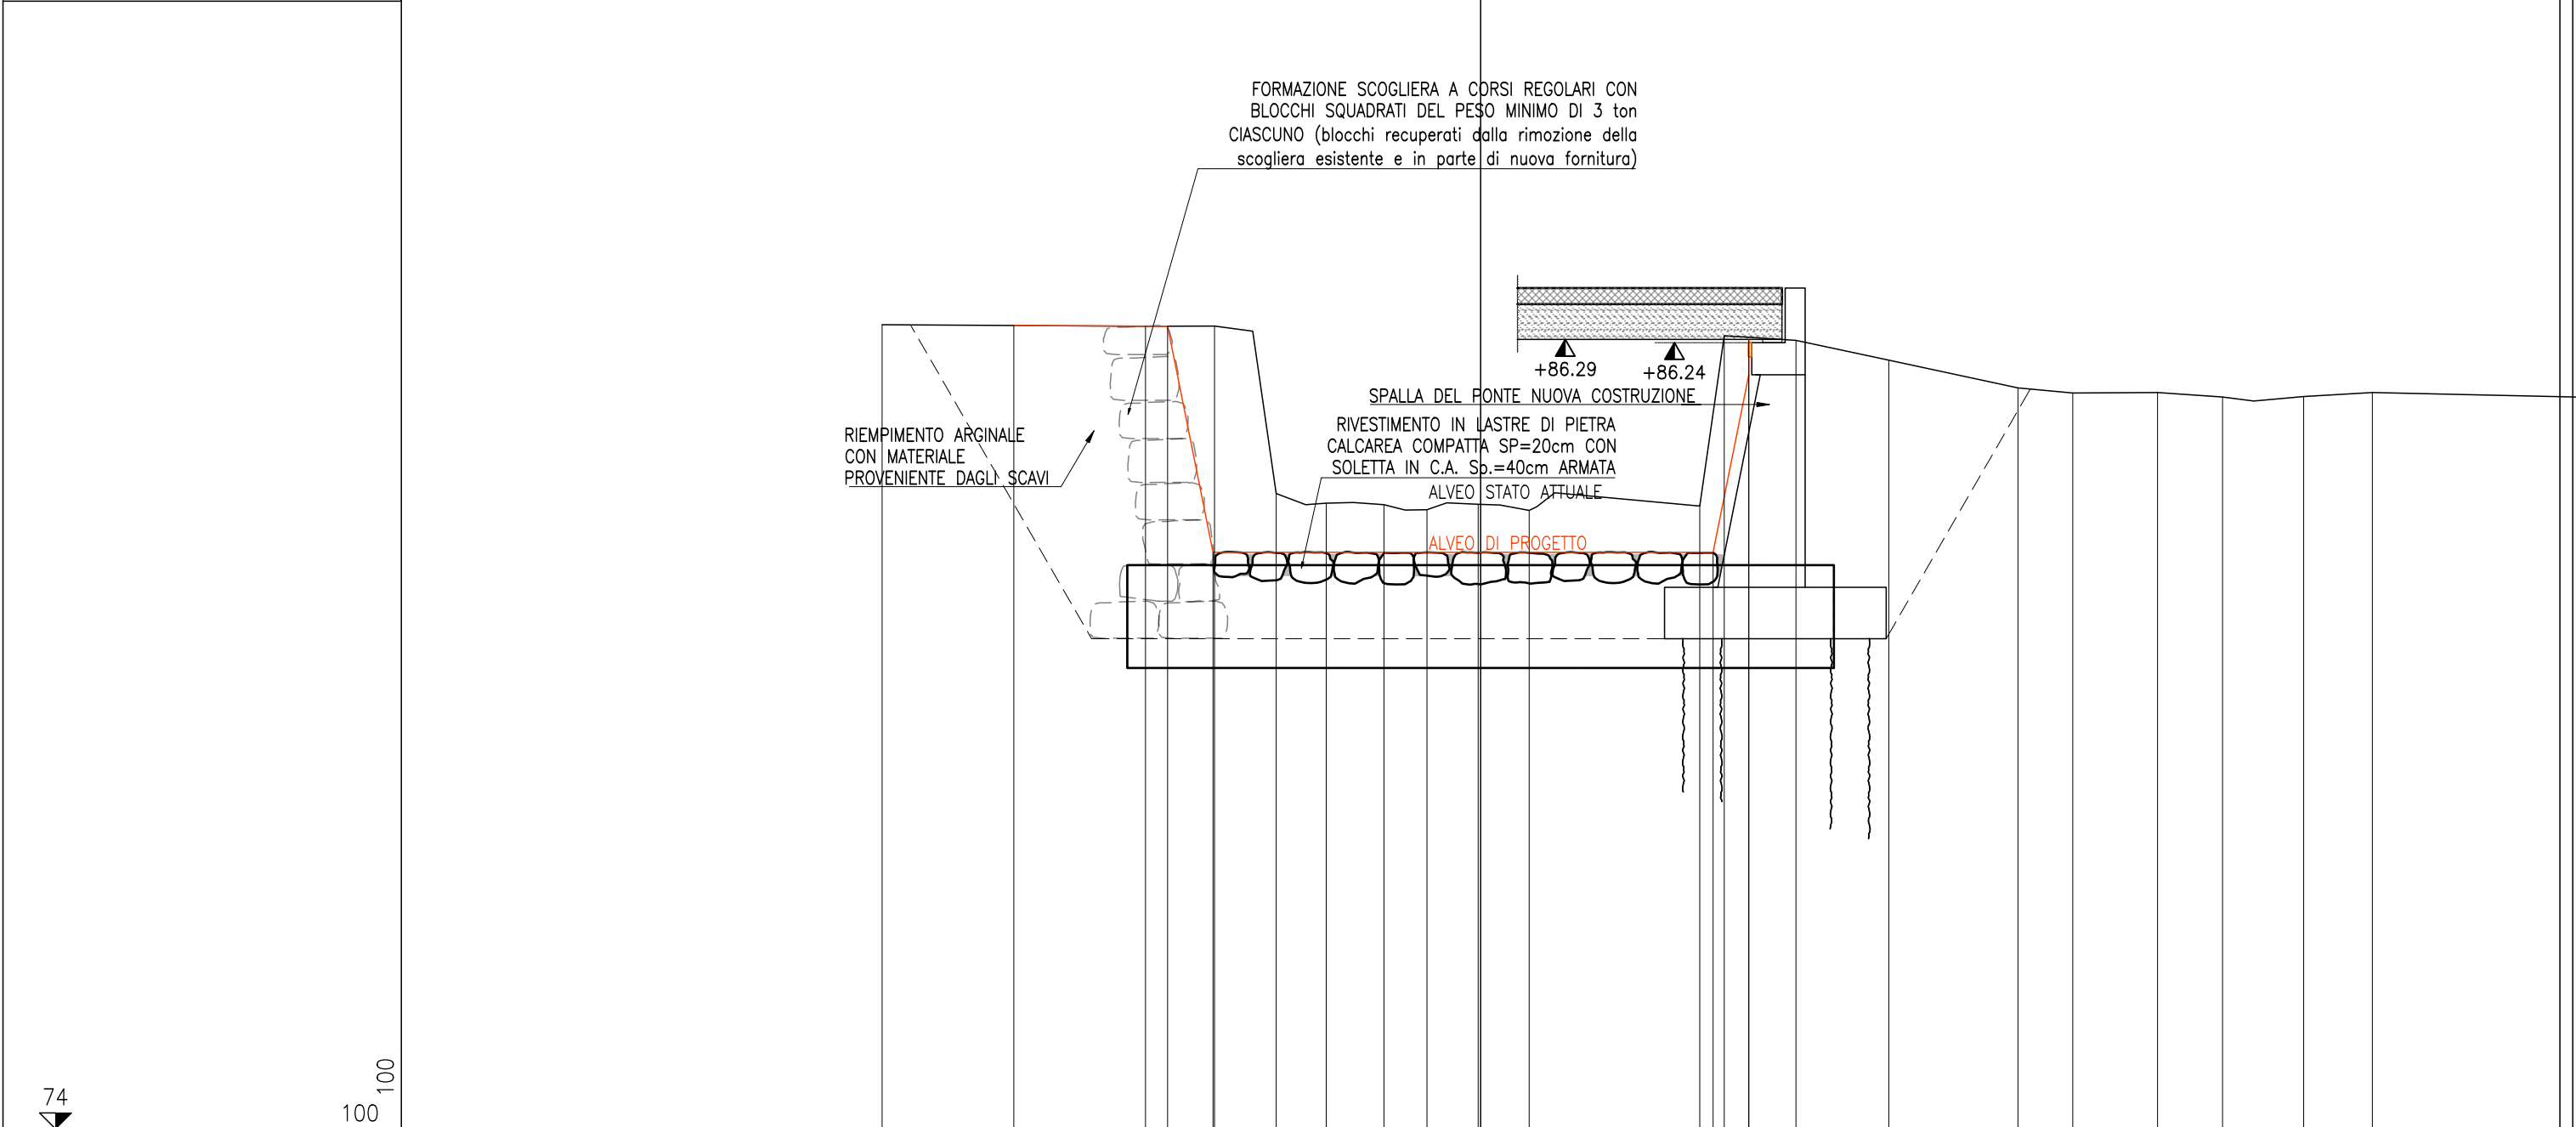


PROGRESSIVE TERRENO			-9.32				-5.22			-4.14		-3.18		-2.40		-1.50	-0.83	-0.04		0.76	</
------------------------	--	--	-------	--	--	--	-------	--	--	-------	--	-------	--	-------	--	-------	-------	-------	--	------	--	--	----

PROFILO	Tracciato idraulico
SEZIONE	24
PROGRESSIVA	170.00

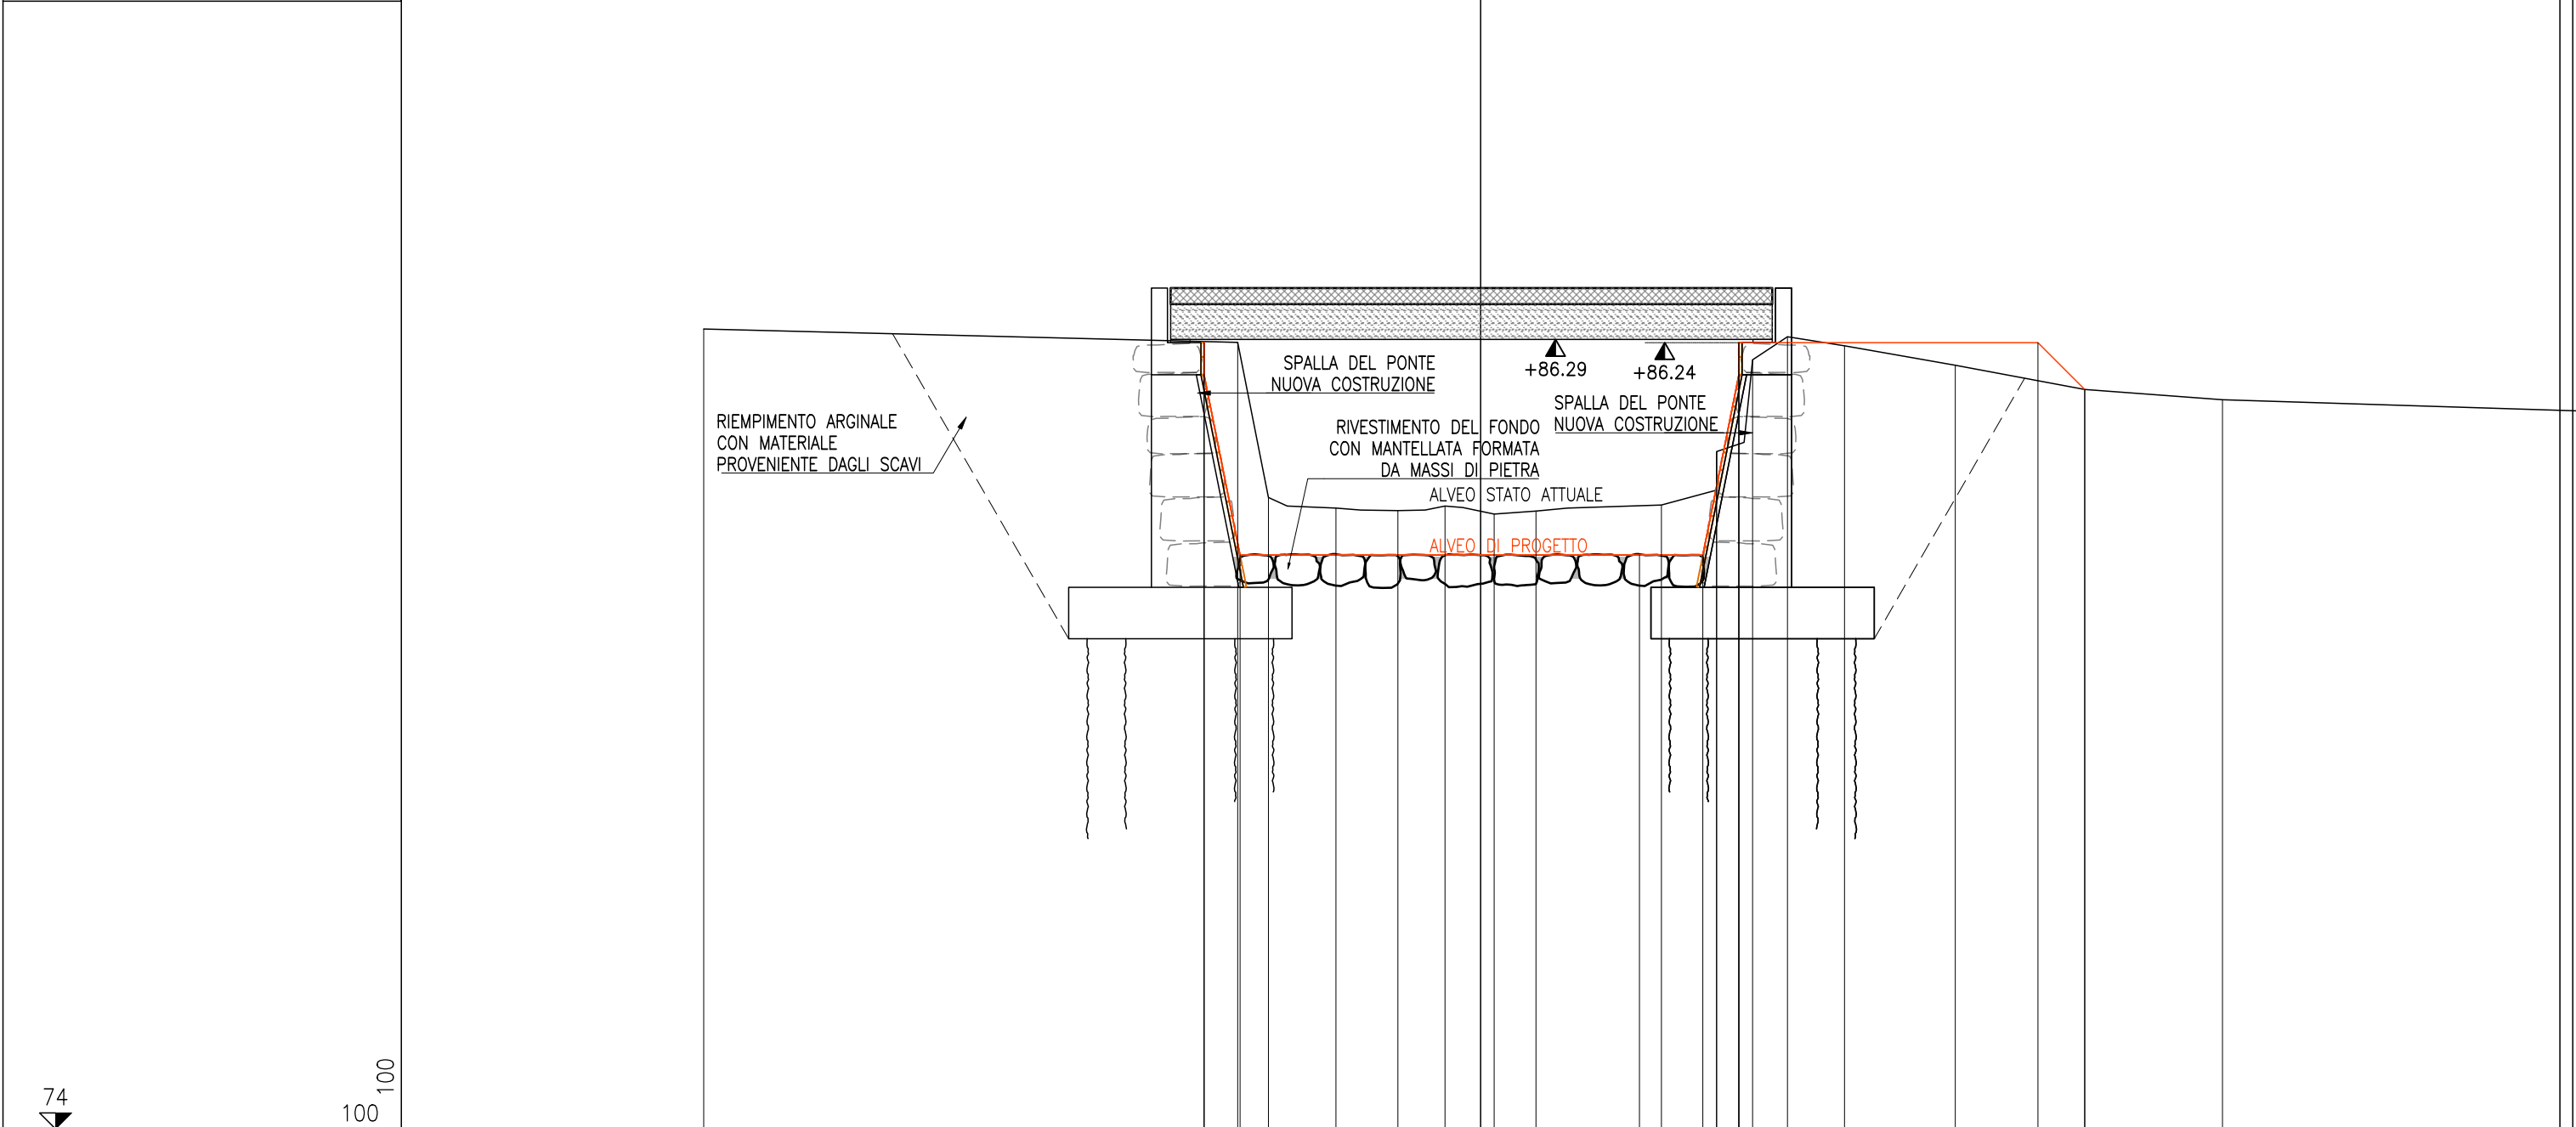


PROGRESSIVE TERRENO		-12.09	
------------------------	--	--------	--	--	


PROFILO	Tracciato idraulico
SEZIONE	25
PROGRESSIVA	175.00

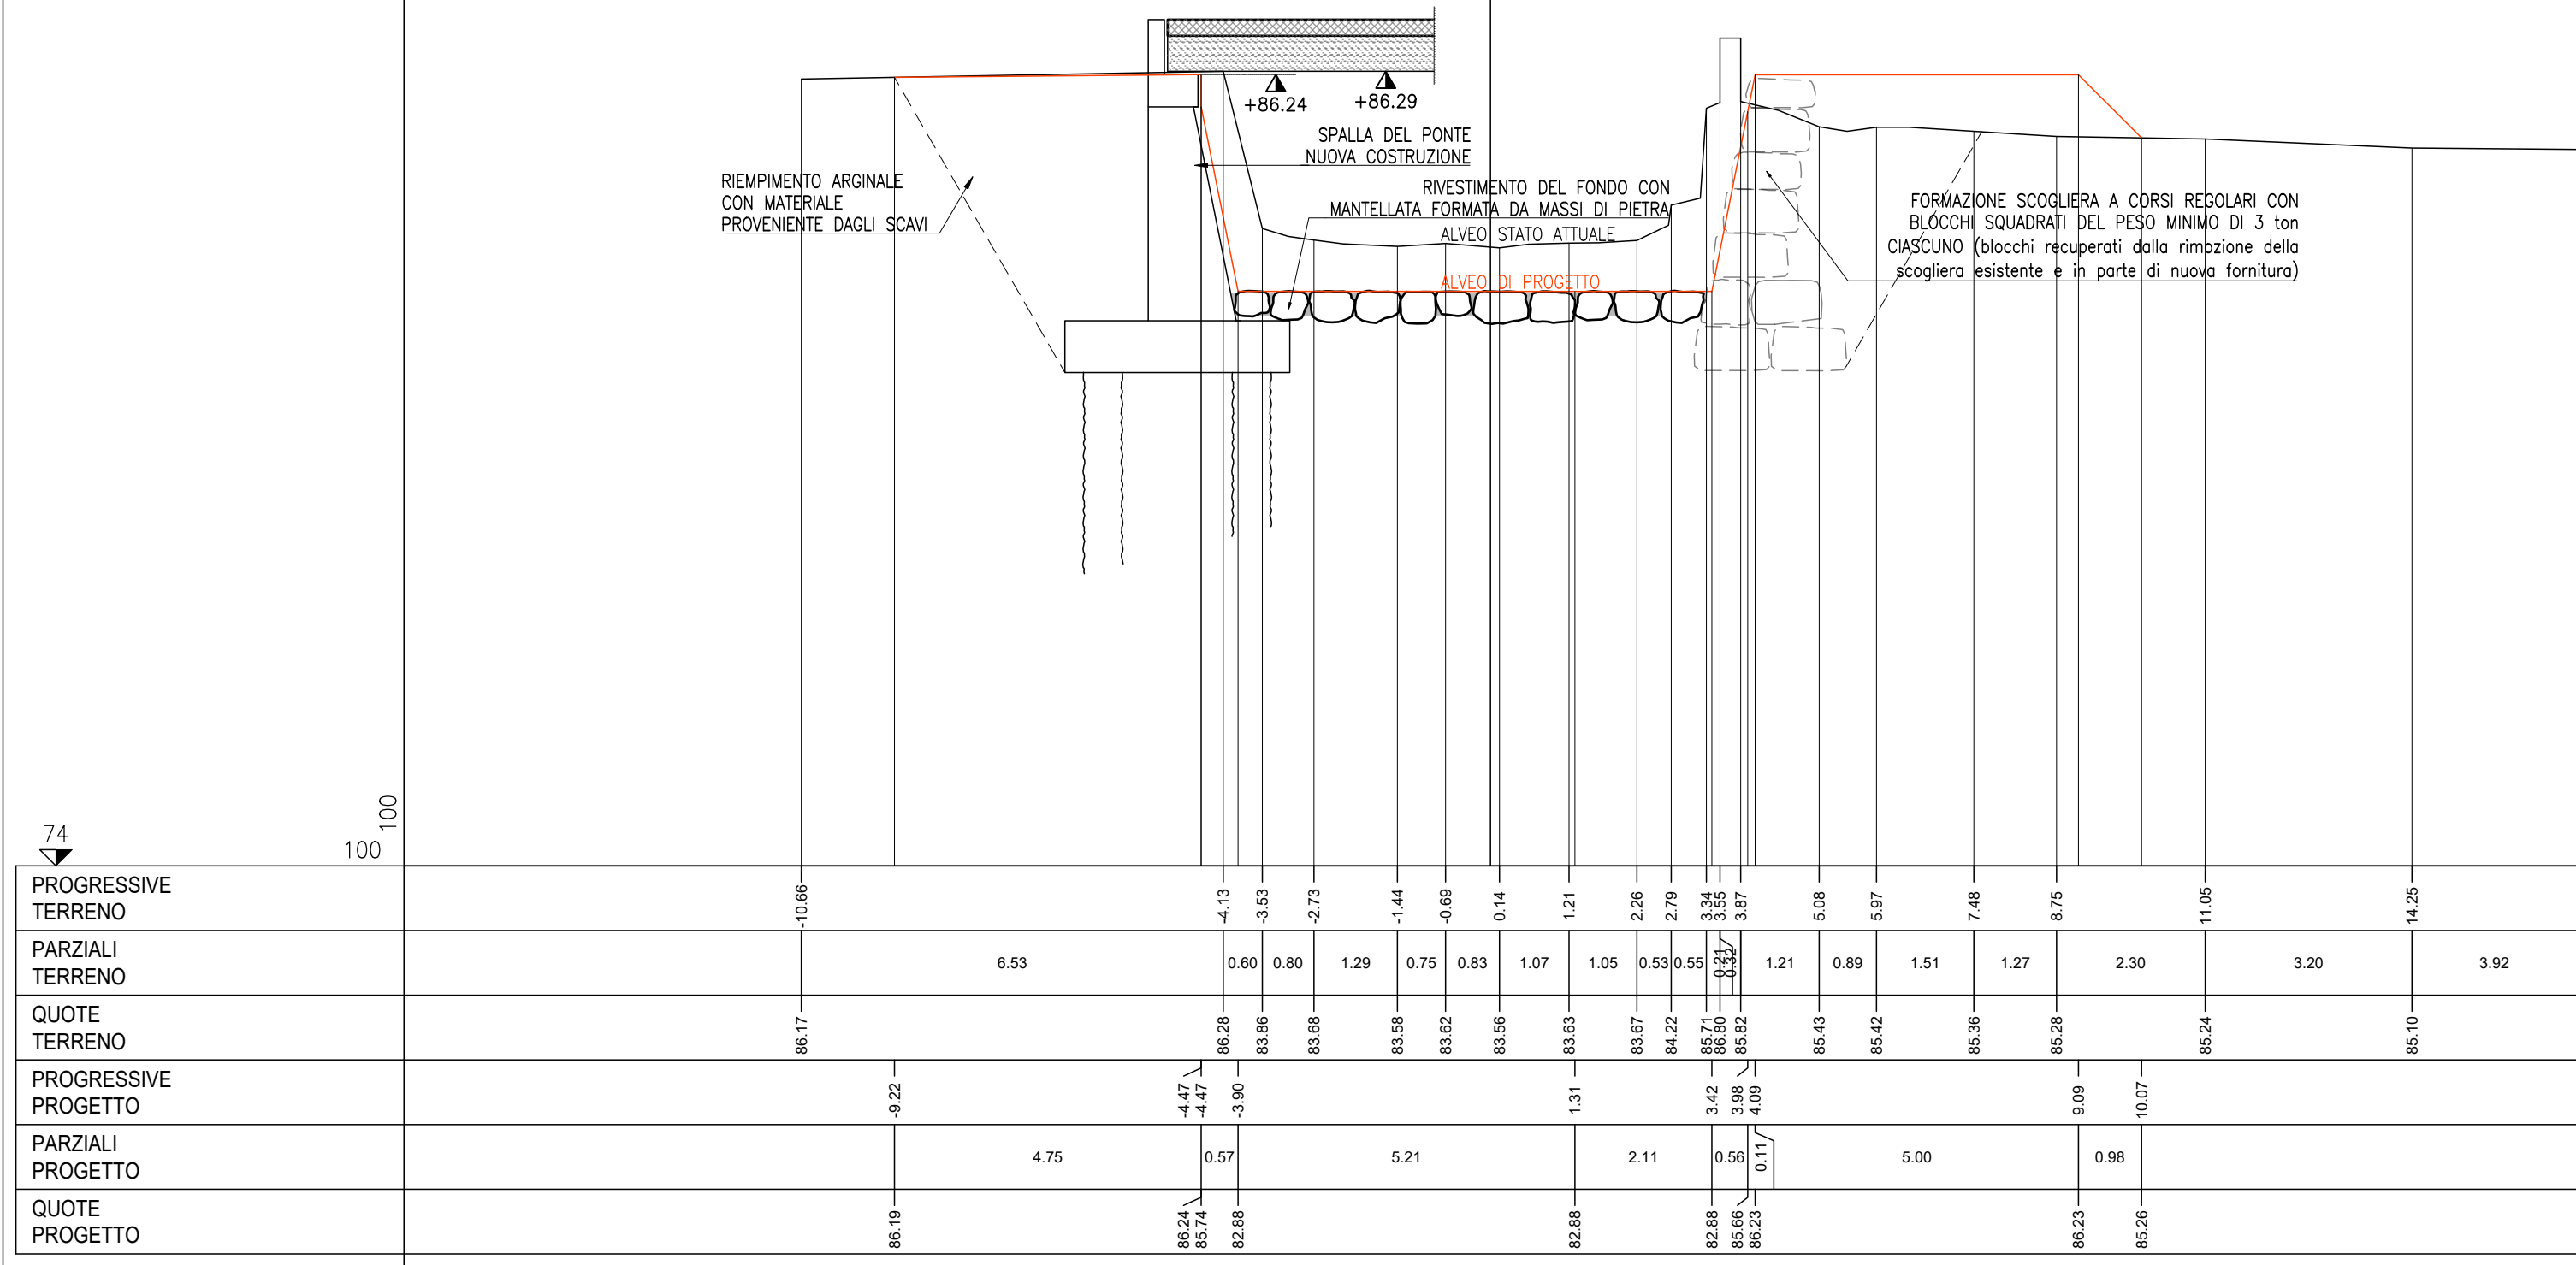


PROFILO	Tracciato idraulico
SEZIONE	26
PROGRESSIVA	180.00

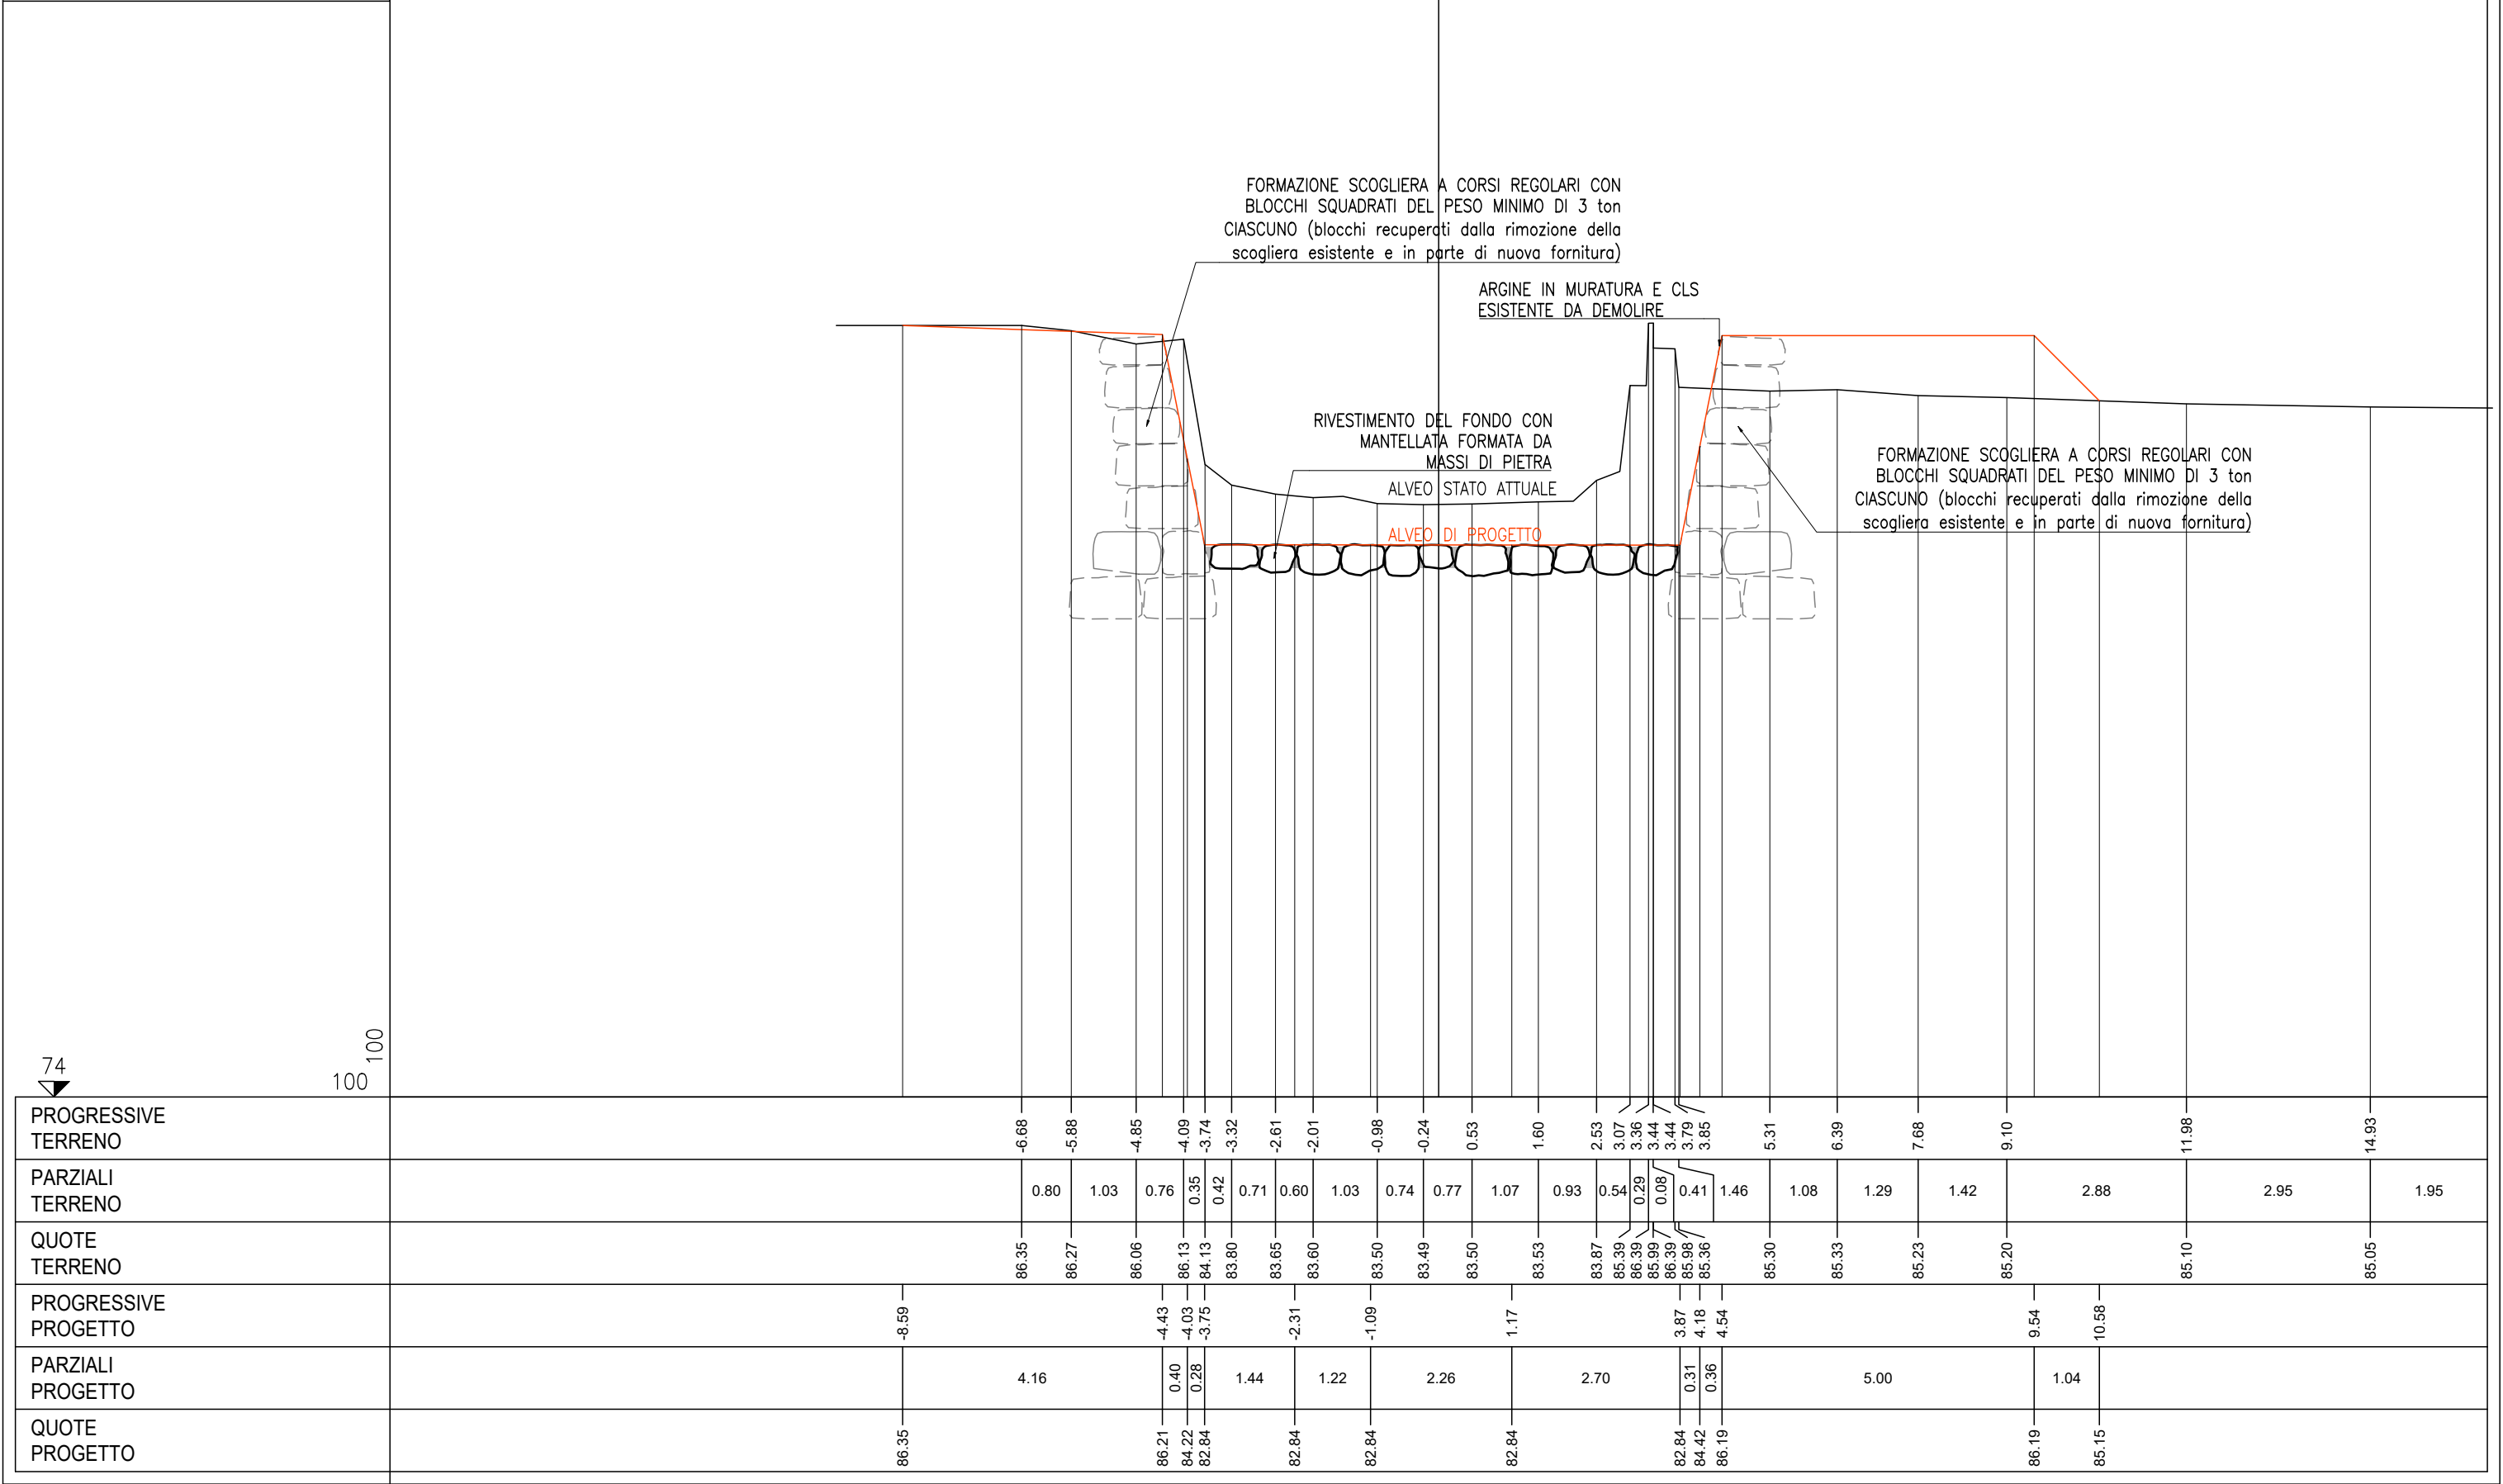

PROFILO	Tracciato idraulico
SEZIONE	27
PROGRESSIVA	185.00

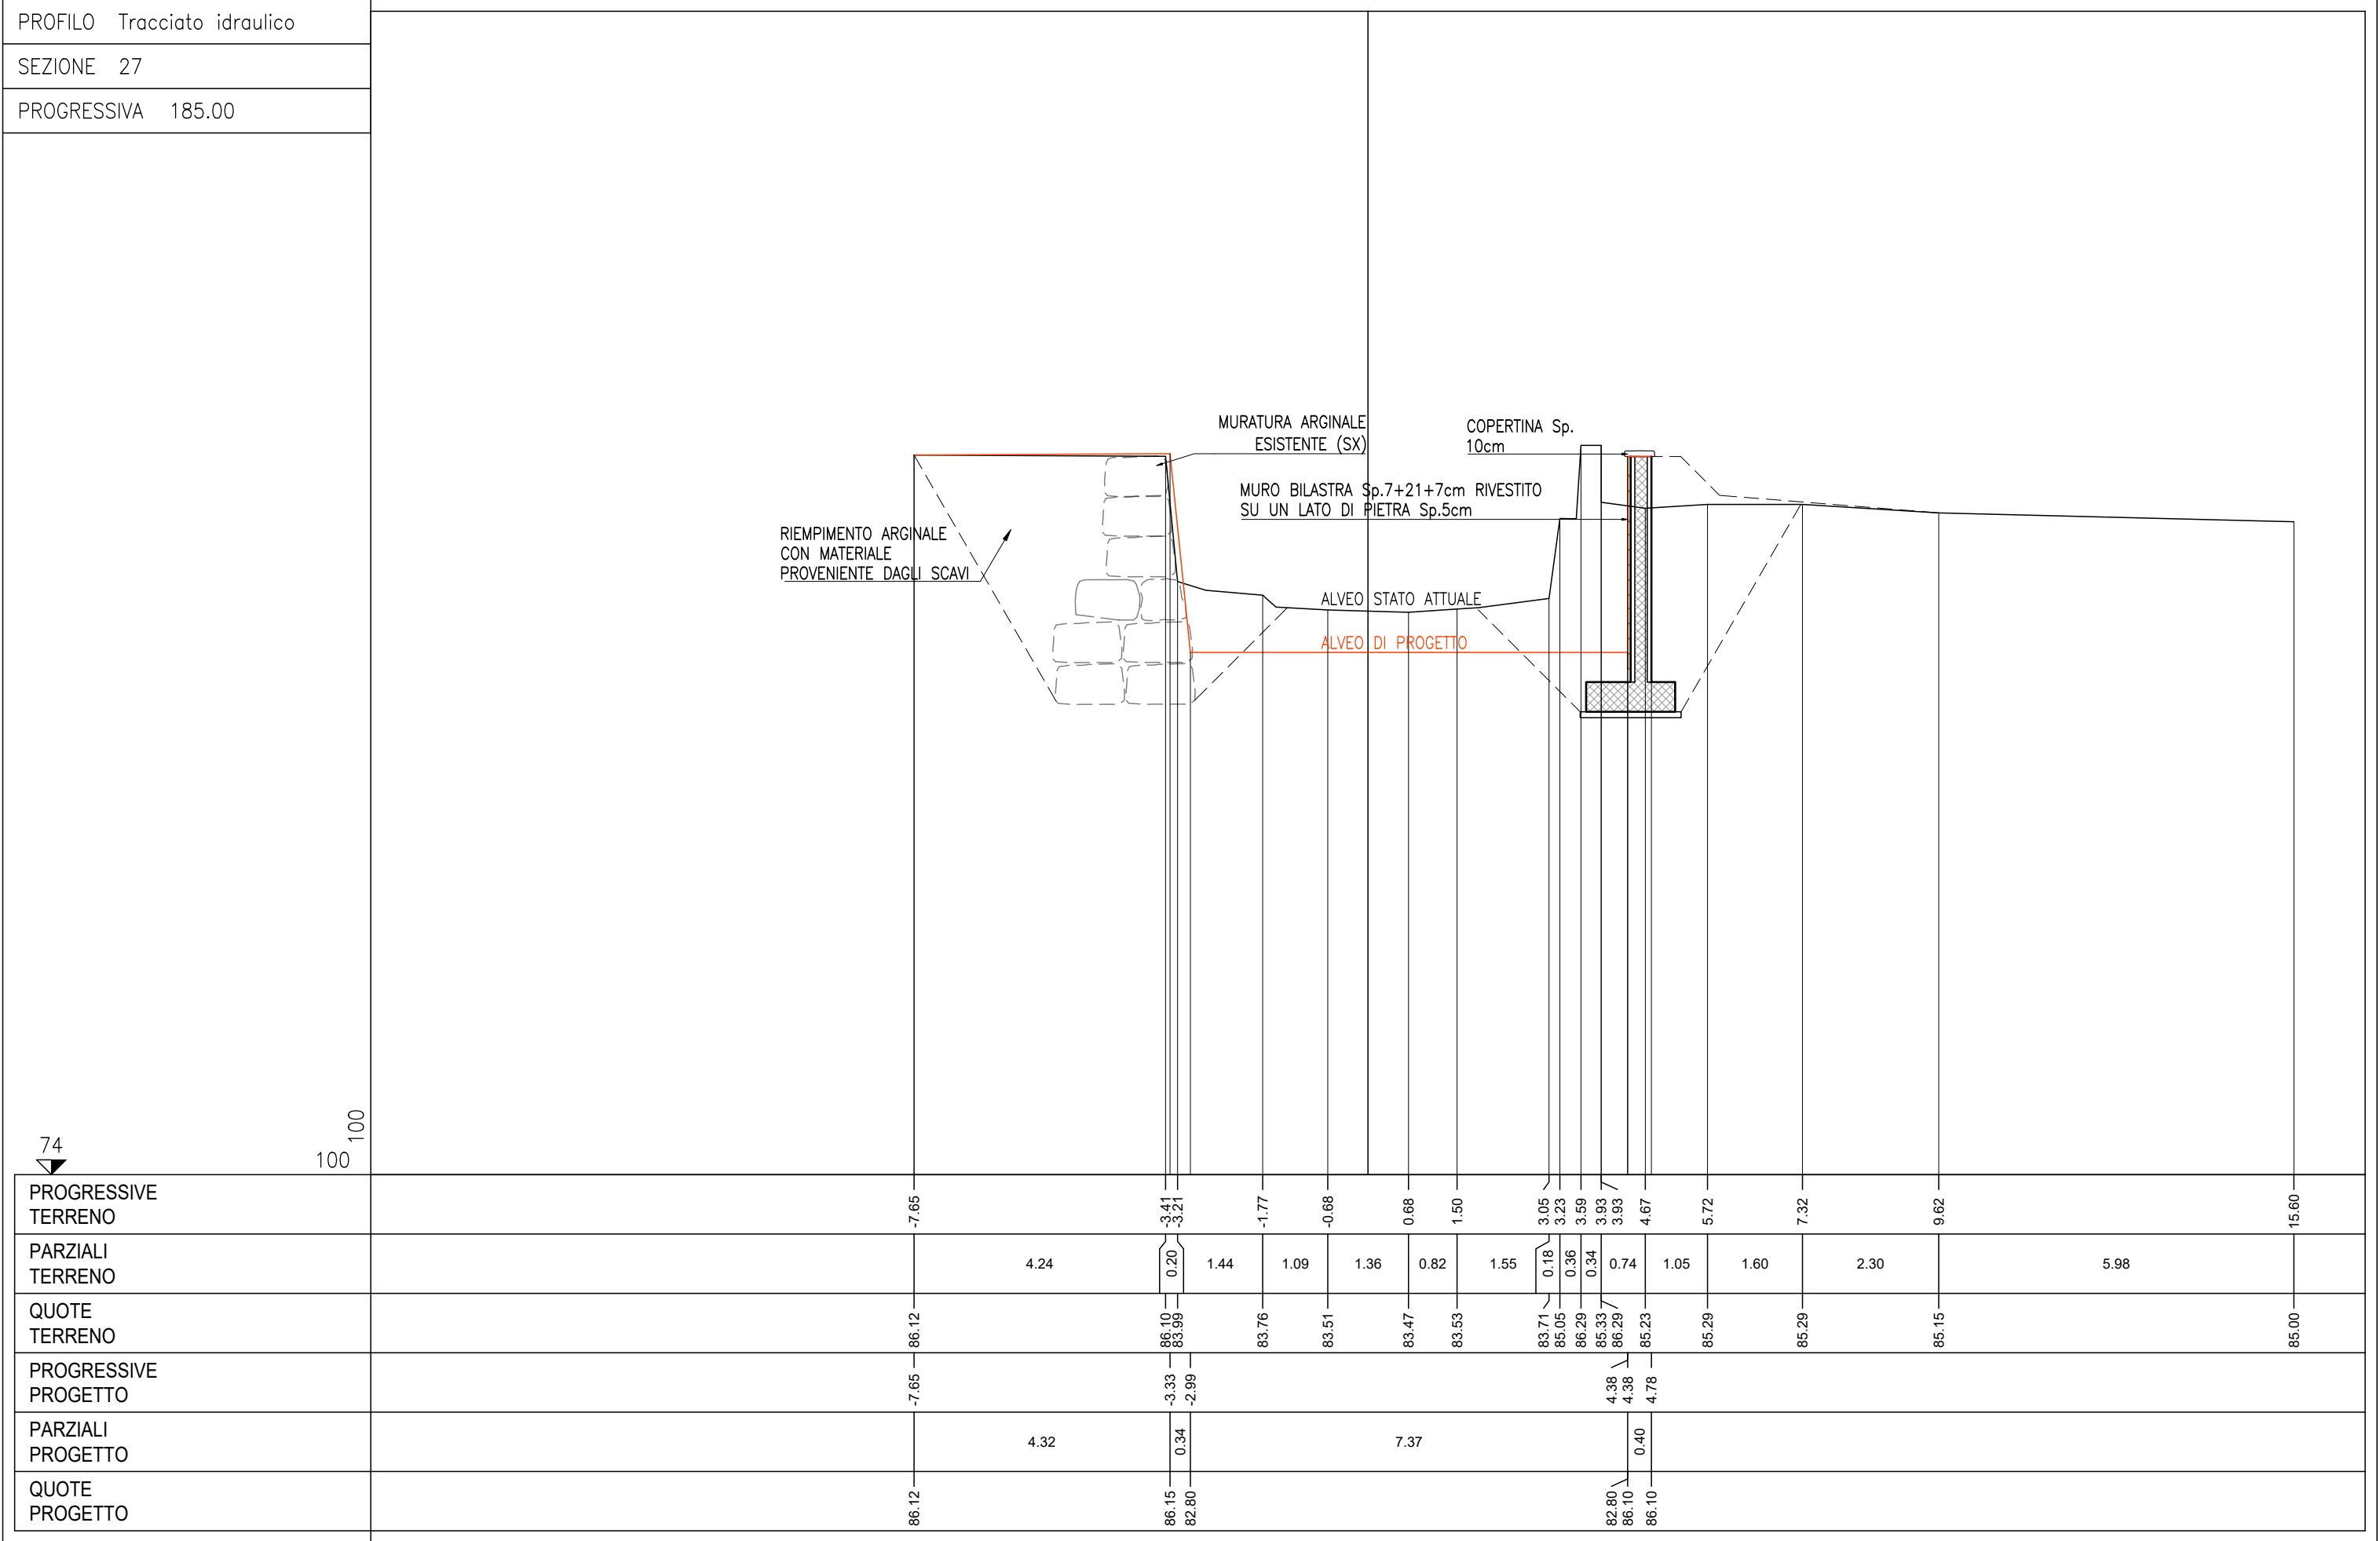


PROFILO	Tracciato idraulico
SEZIONE	28
PROGRESSIVA	190.00

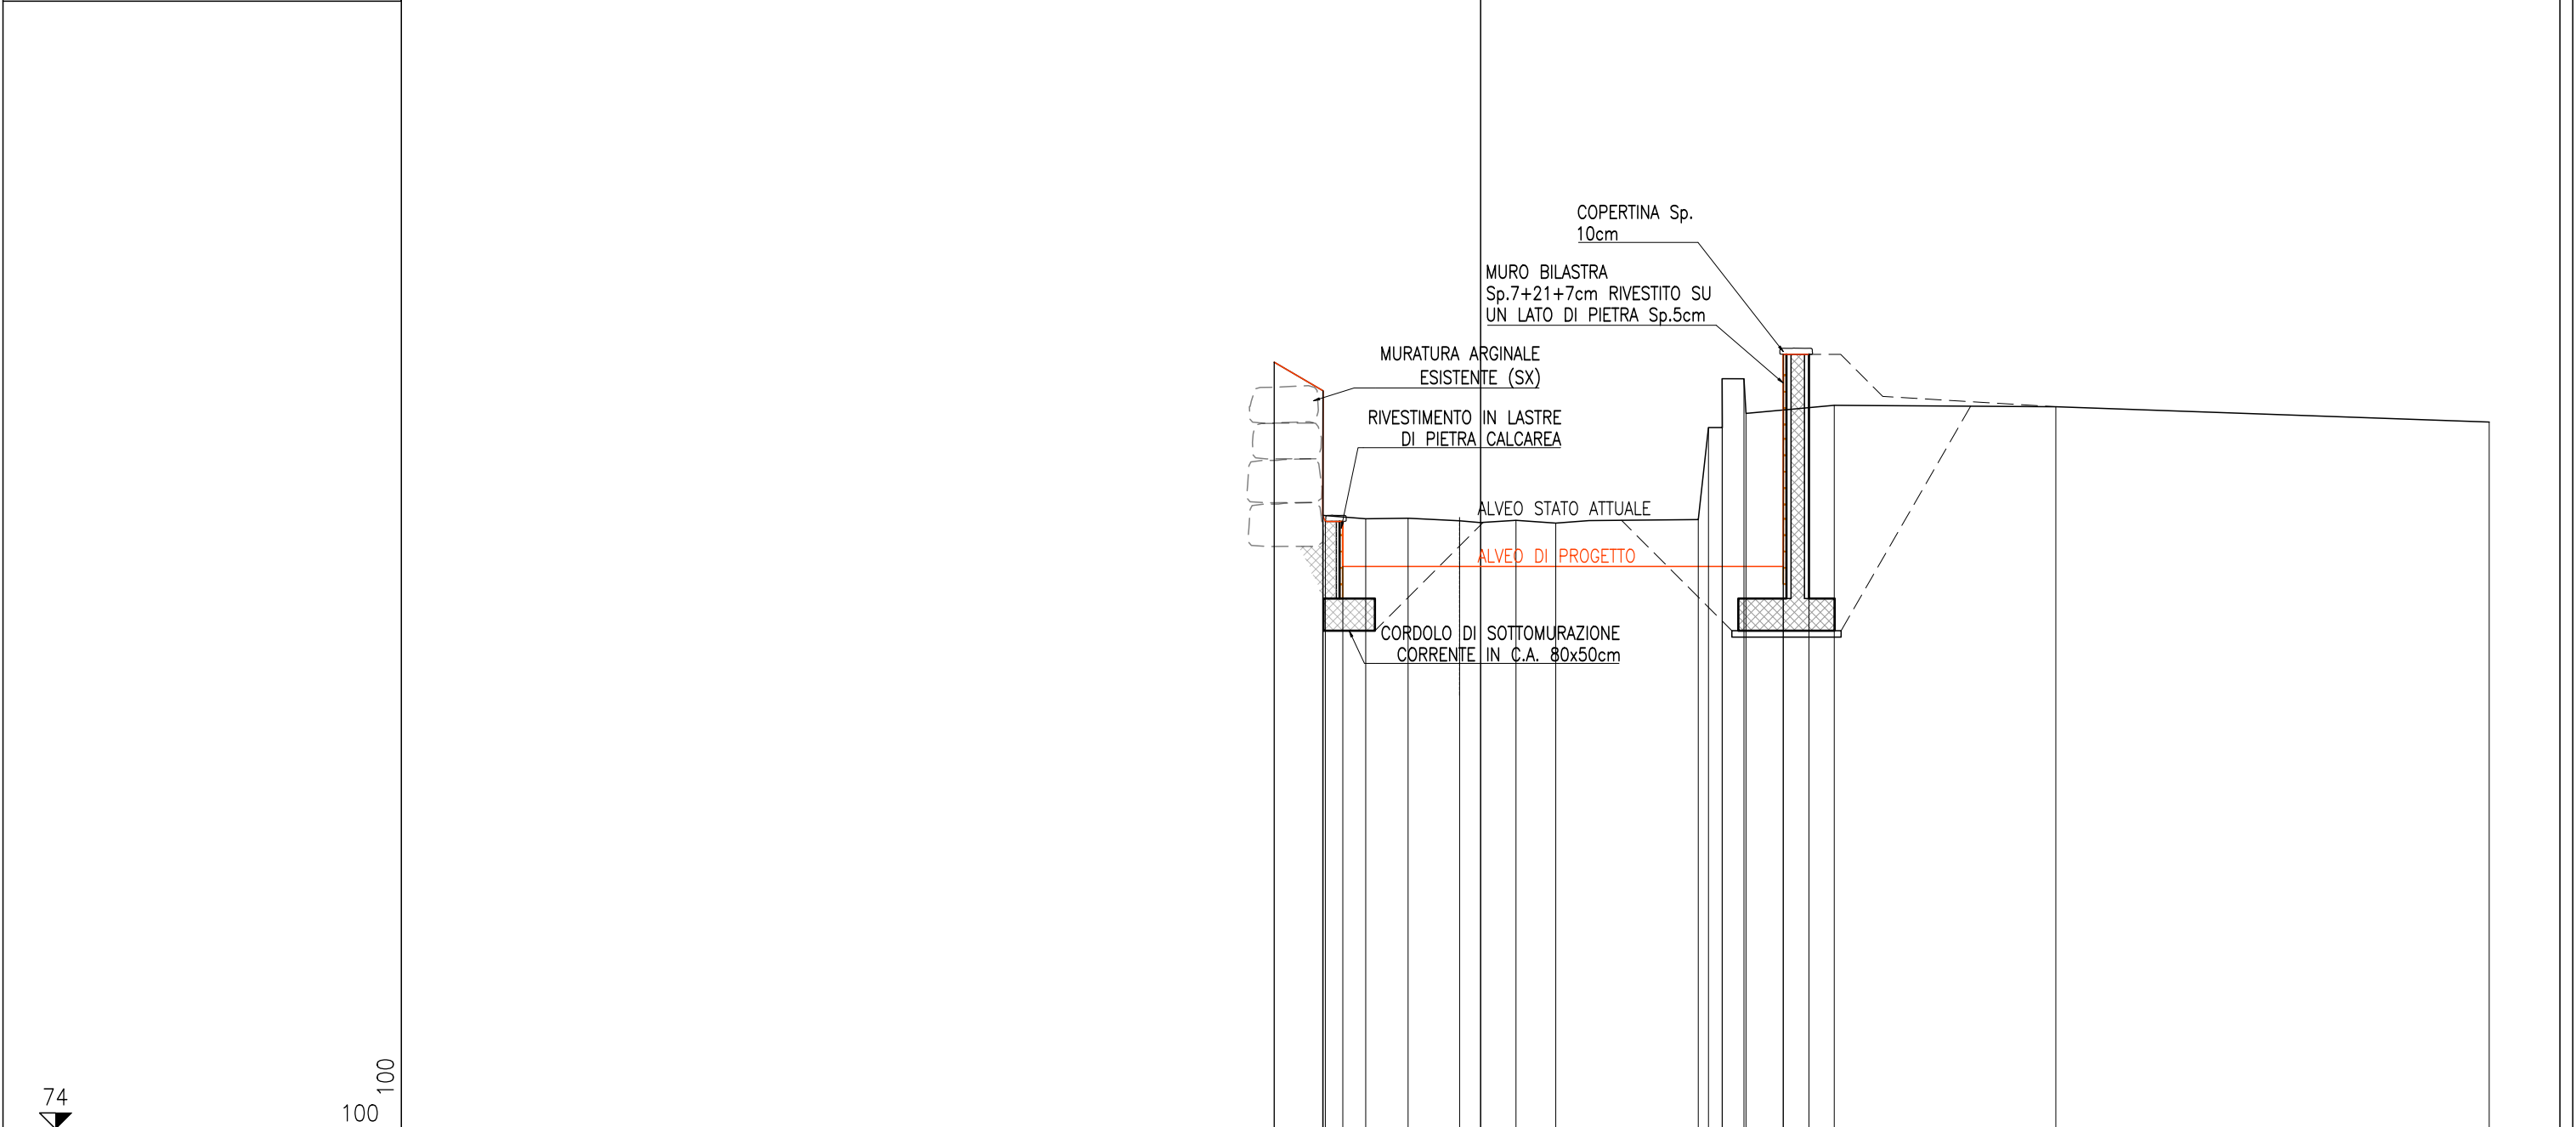


PROGRESSIVE TERRENO	
------------------------	--	--	


PROFILO	Tracciato idraulico
SEZIONE	29
PROGRESSIVA	200.00

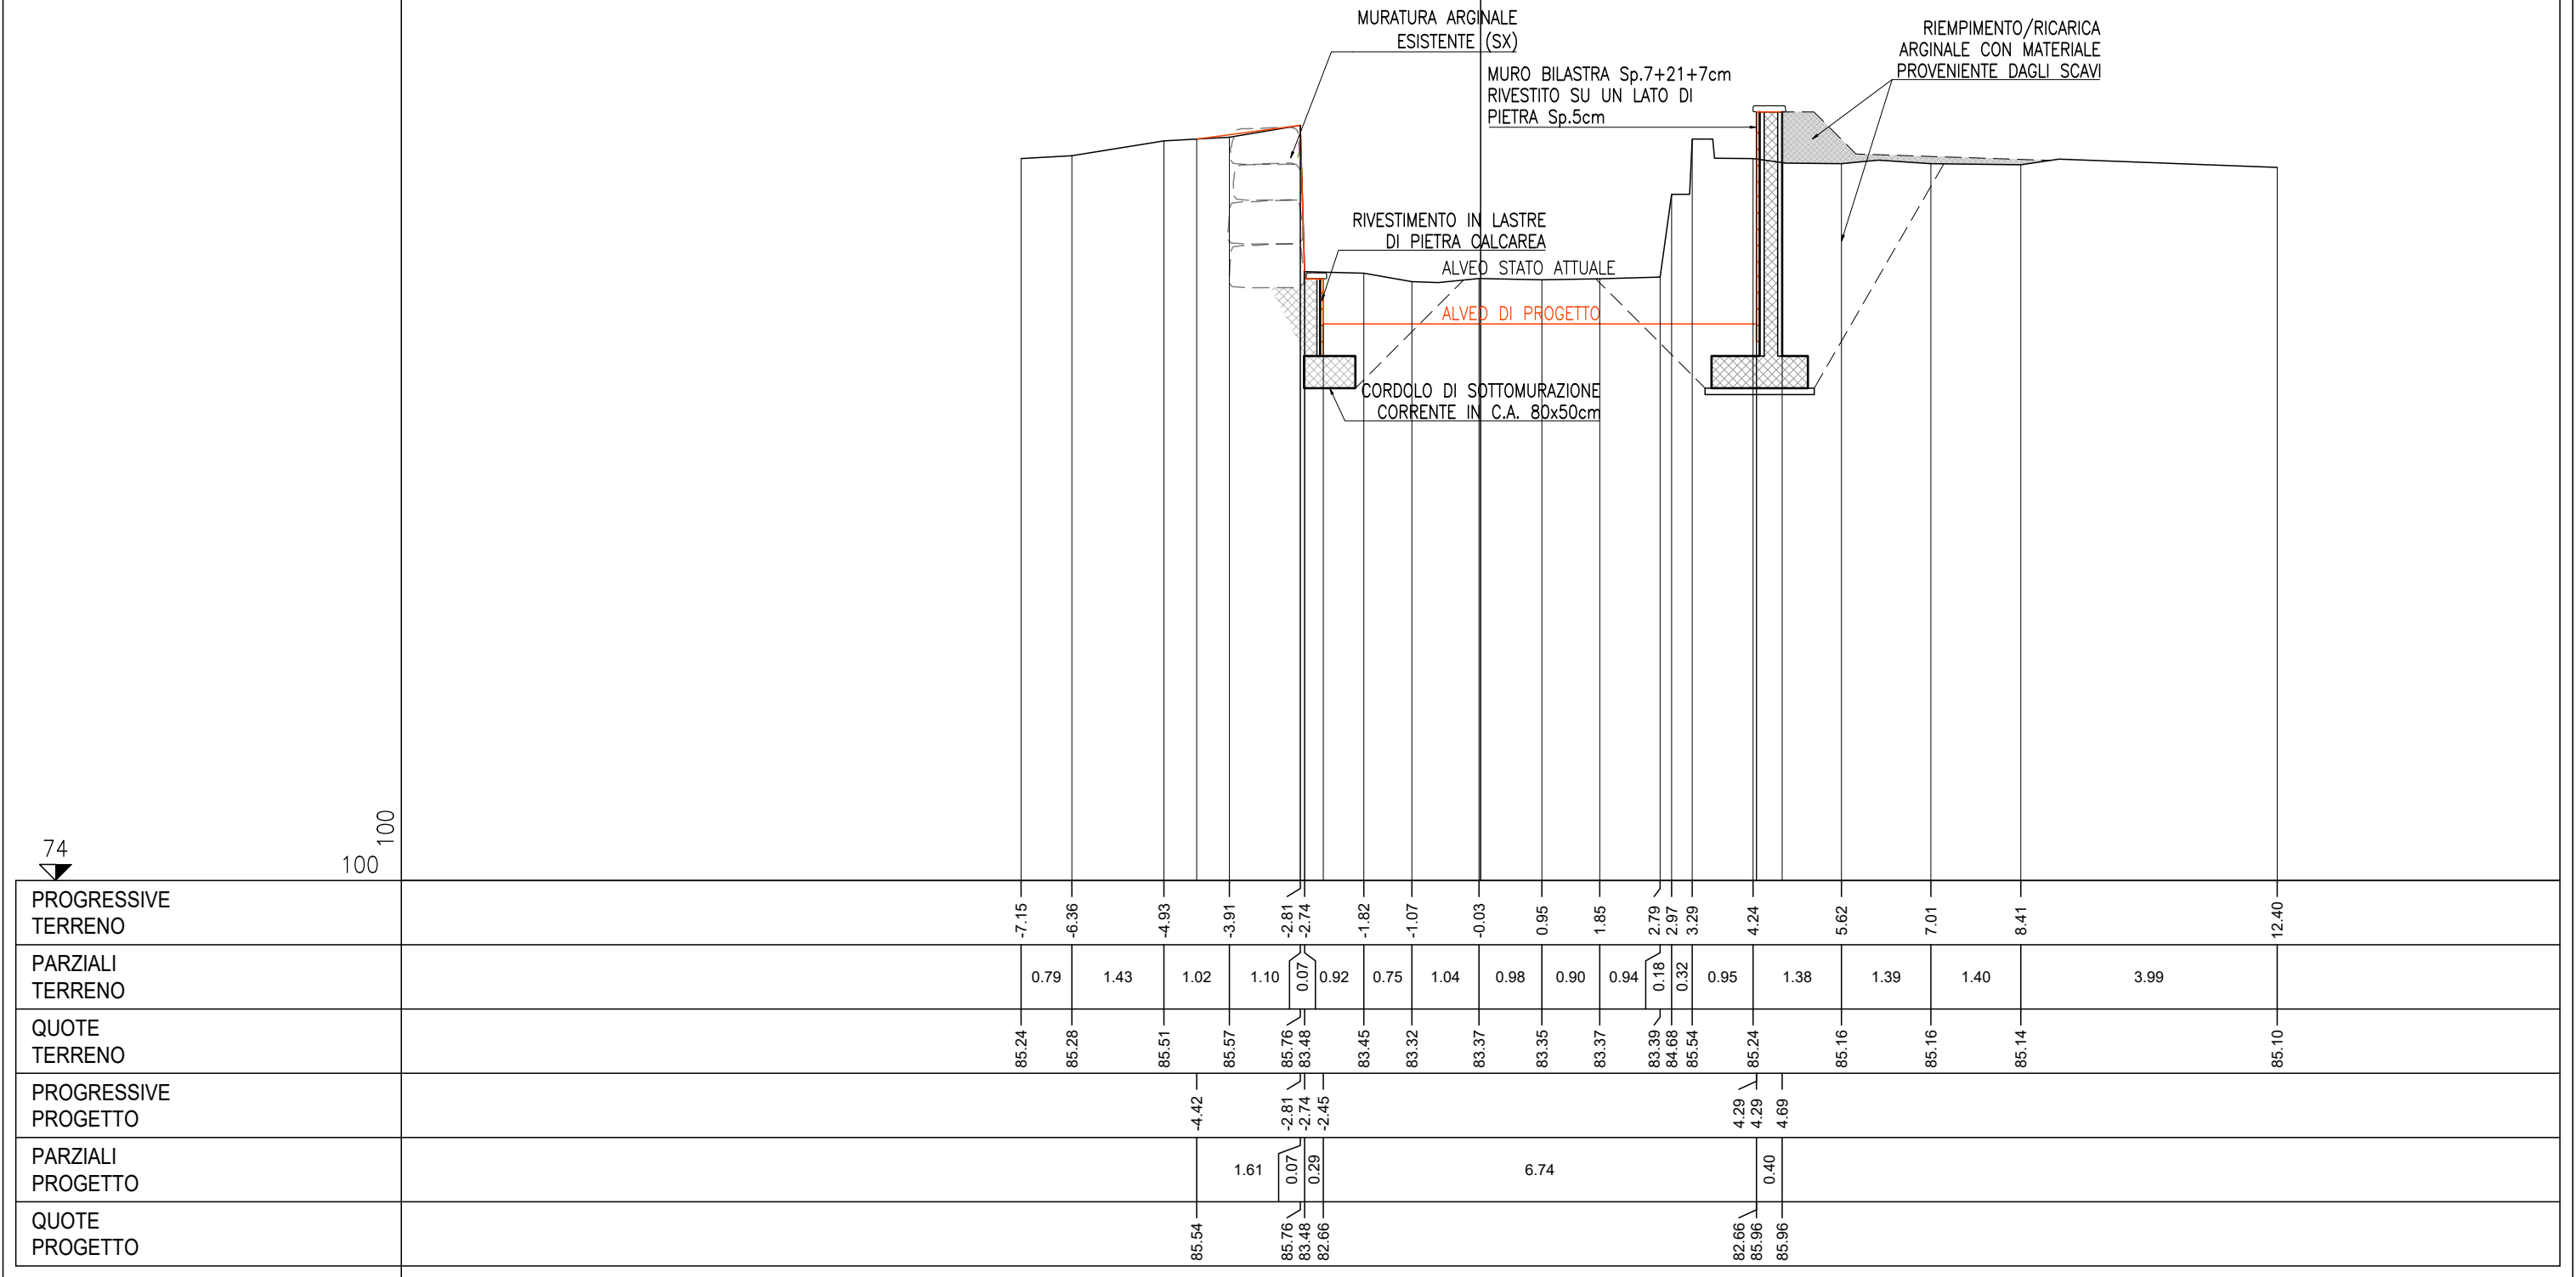



PROFILO	Tracciato idraulico
SEZIONE	30
PROGRESSIVA	210.00

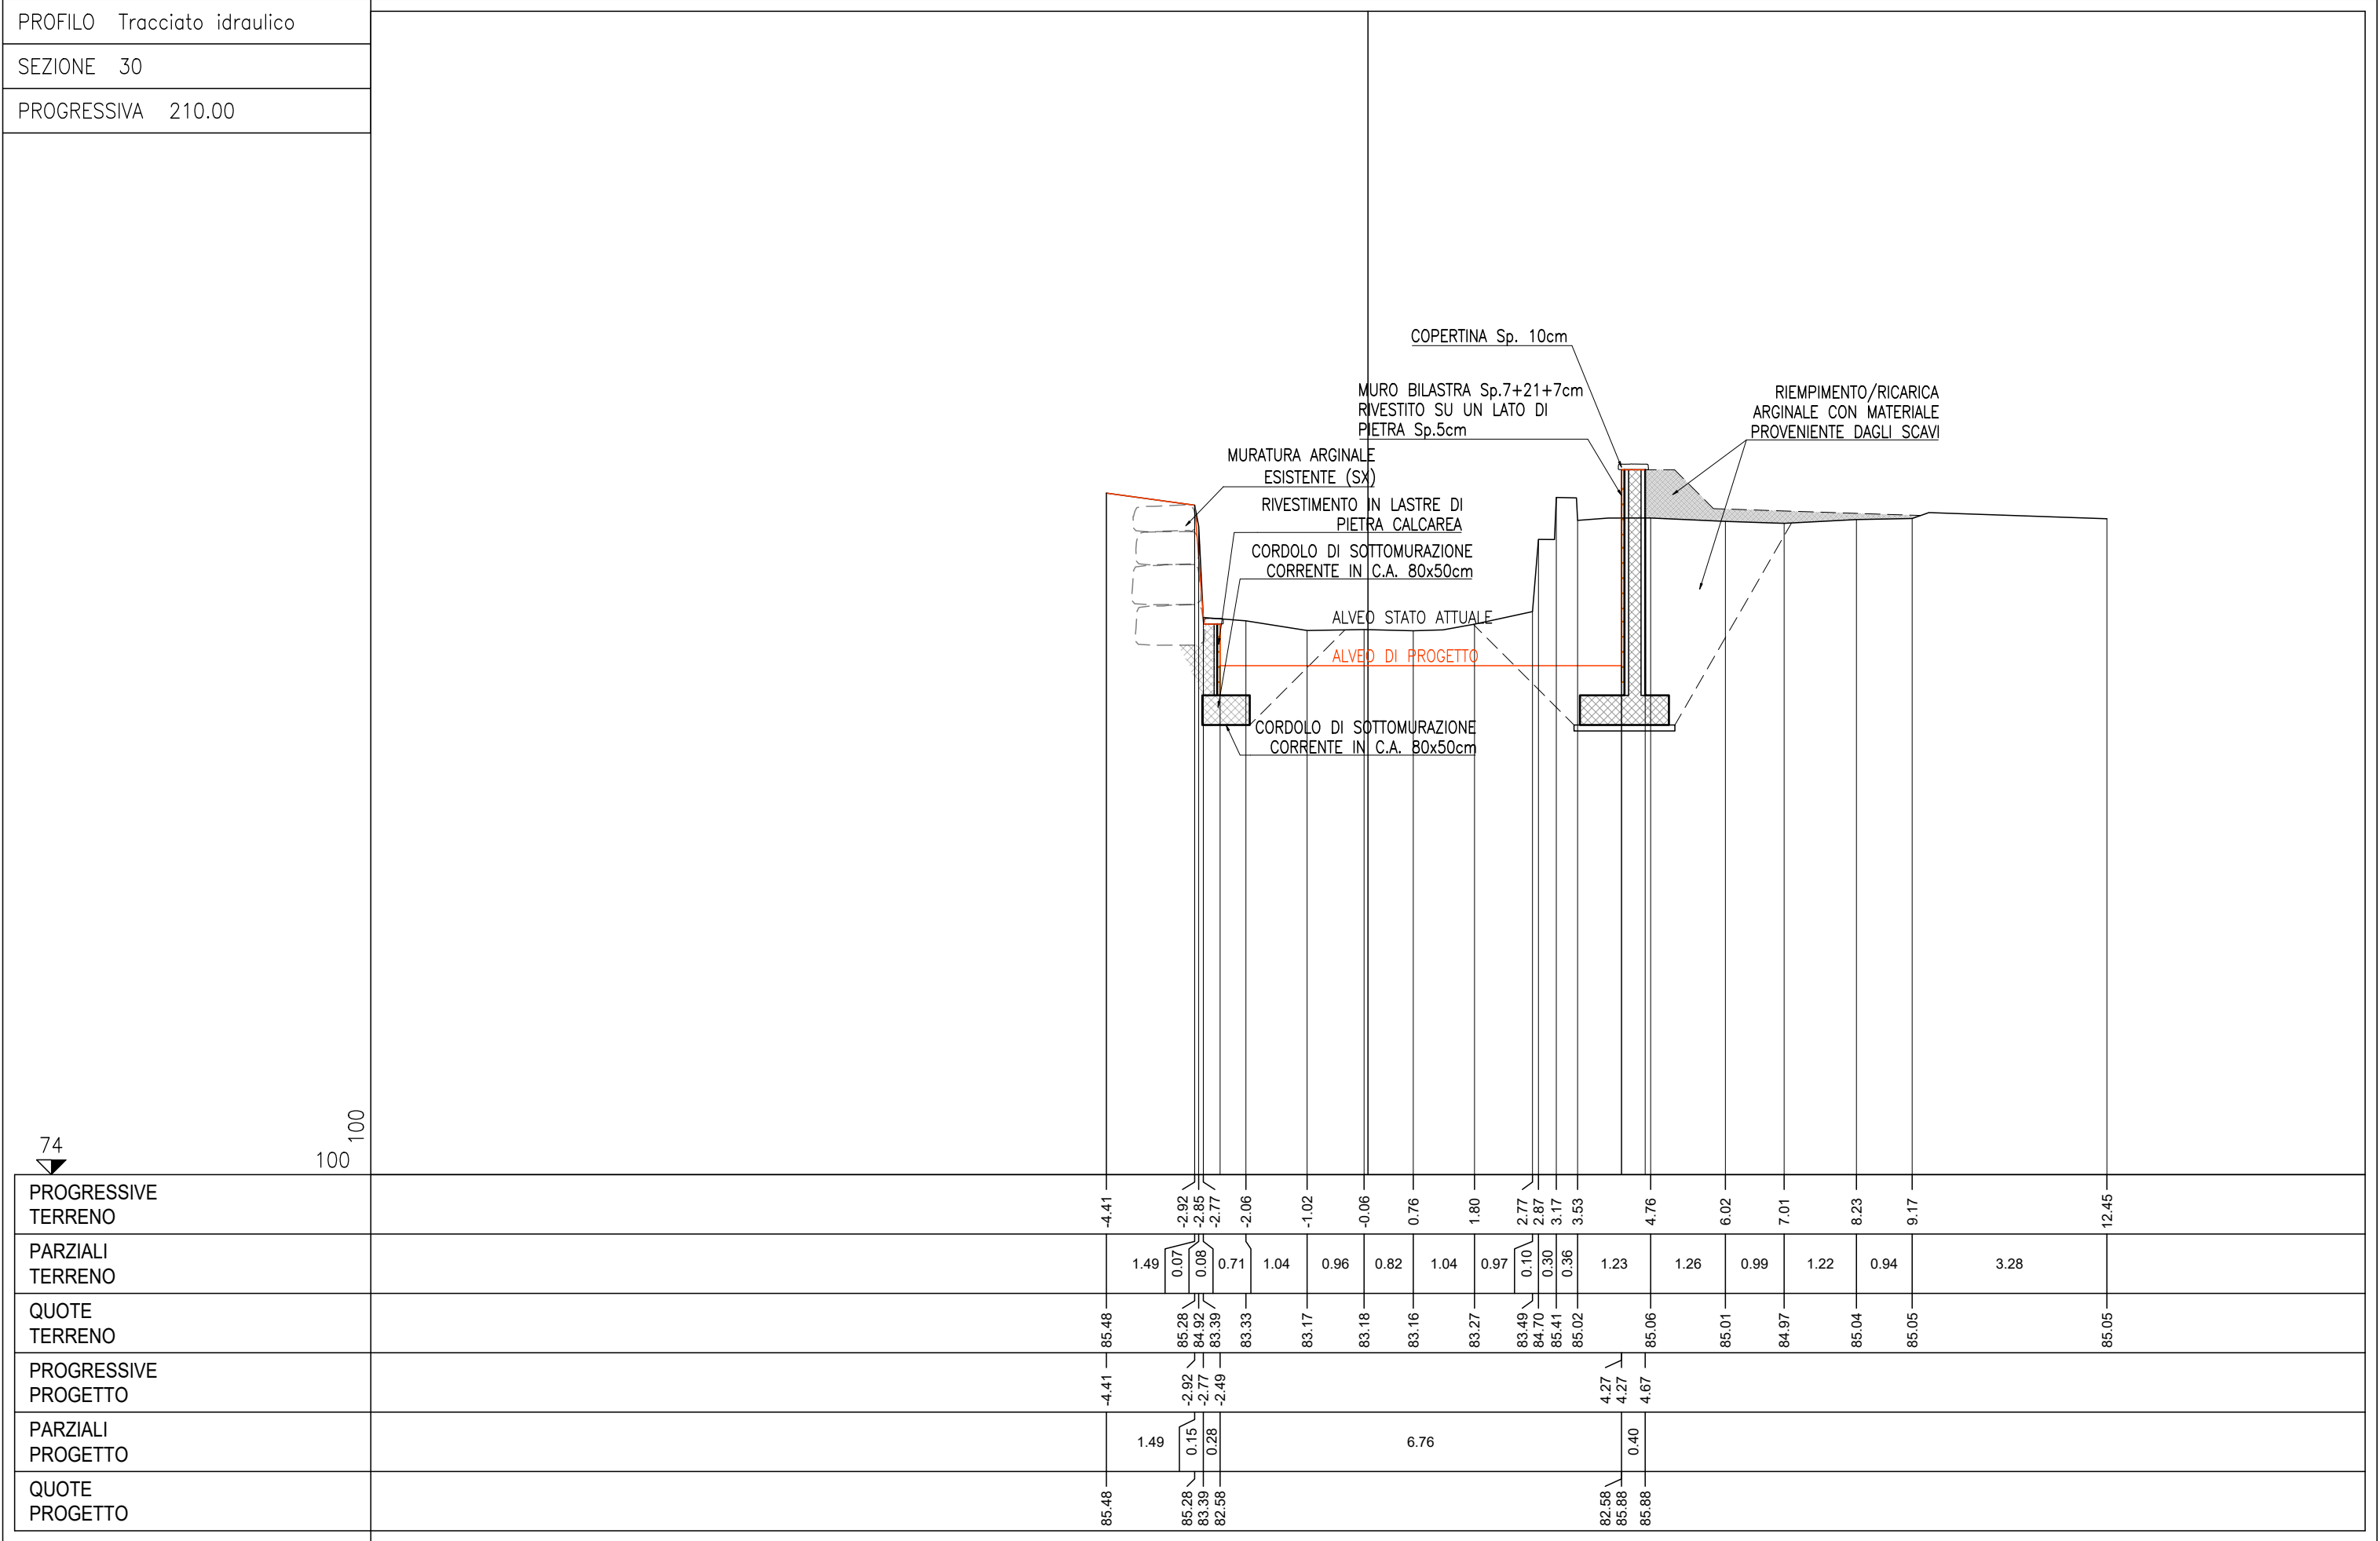

PROFILO	Tracciato idraulico
SEZIONE	31
PROGRESSIVA	220.00

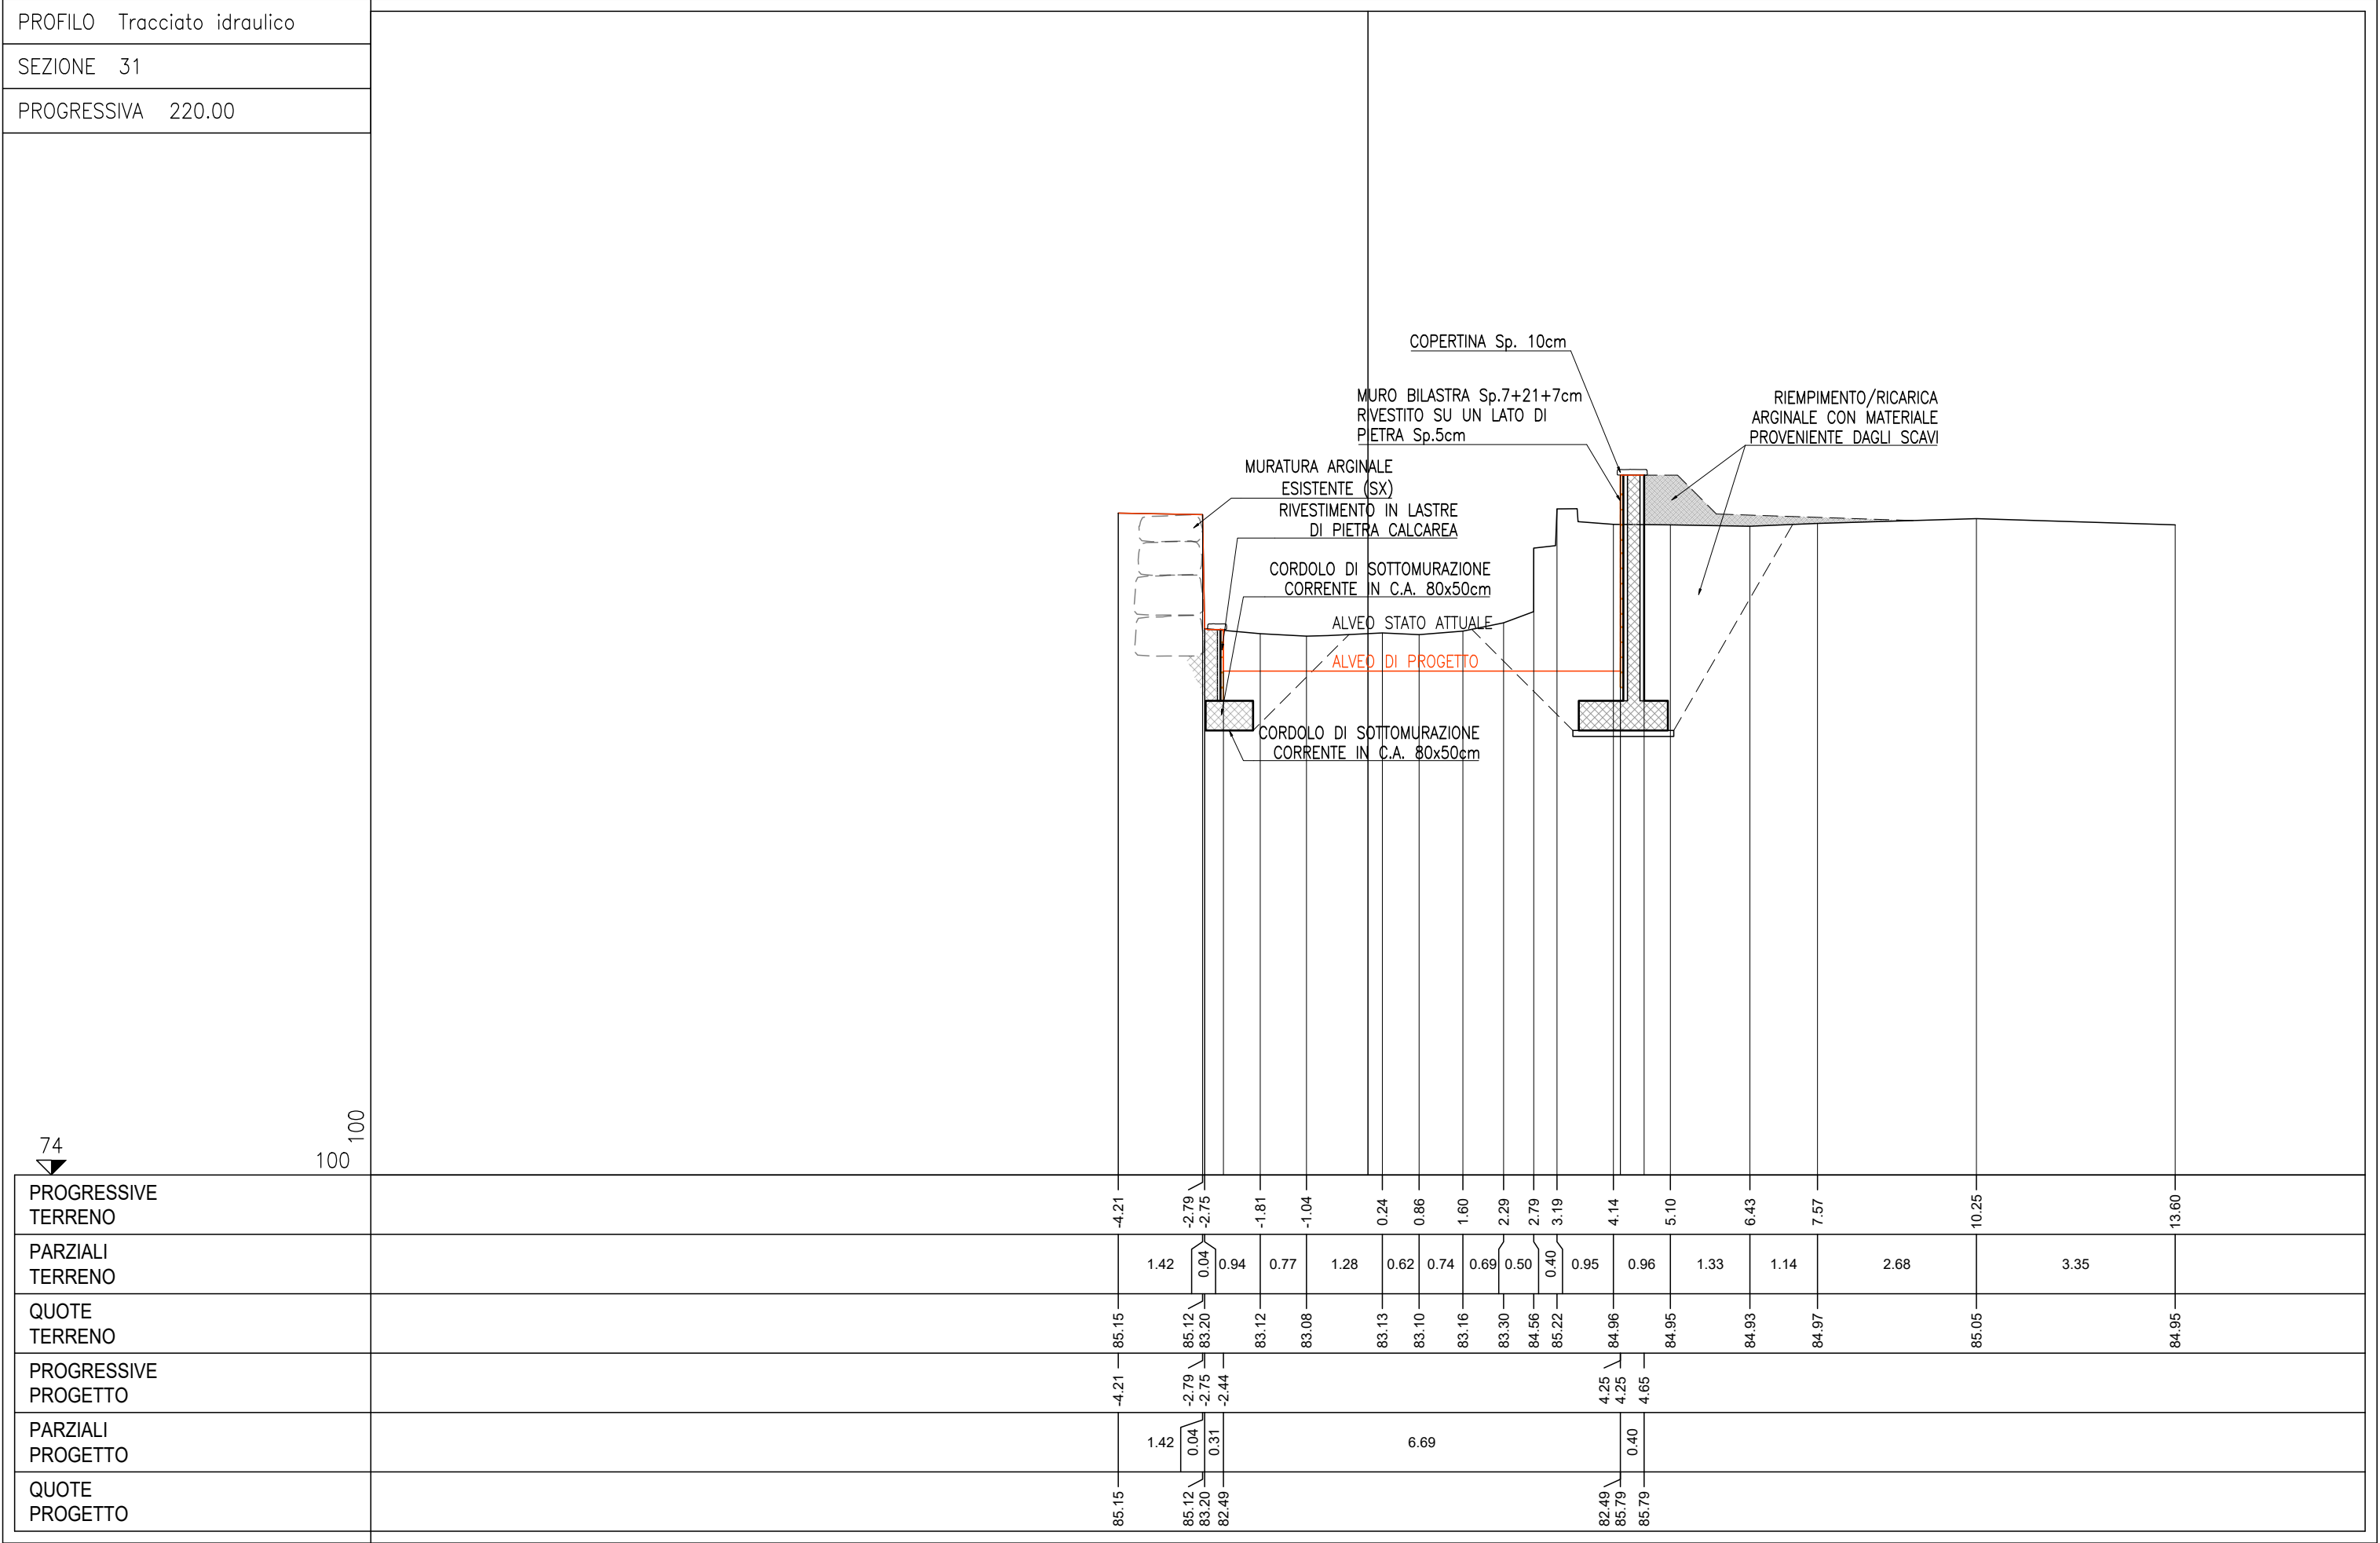


PROFILO	Tracciato idraulico
SEZIONE	32
PROGRESSIVA	225.00

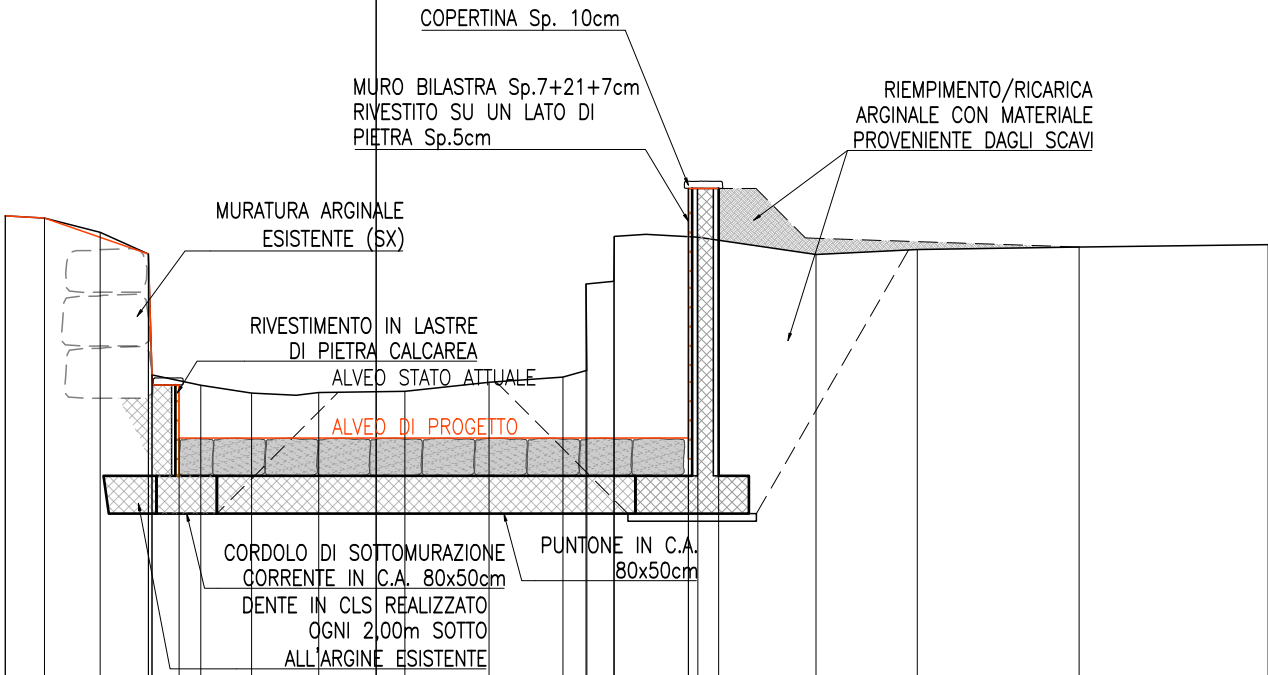 


PROGRESSIVE TERRENO		-4.91	-3.65	-3.01	-2.96	-2.32	-1.65	-0.76	0.38	1.49	2.47	2.78	2.79	3.14	3.15	4.26	5.82	7.16	9.30	11.80
PARZIALI TERRENO		1.26	0.64	0.05	0.64	0.67	0.89	1.14	1.11	0.98	0.31	0.37	1.11	1.56	1.34	2.14	2.50			
QUOTE TERRENO		85.38	85.16	84.88	83.28	83.14	83.04	83.04	83.06	83.18	83.25	84.48	83.34	84.51	85.11	85.10	84.87	84.93	84.97	85.00
PROGRESSIVE PROGETTO		-4.91	-4.39	-3.01	-2.96	-2.61									4.13	4.13	4.53			
PARZIALI PROGETTO		0.52	1.38	0.05	0.35			6.74							0.40					
QUOTE PROGETTO		85.38	85.35	84.88	83.28	82.44									82.44	85.74	85.74			

[illegible]

PROFILO	Tracciato idraulico
SEZIONE	34
PROGRESSIVA	240.00

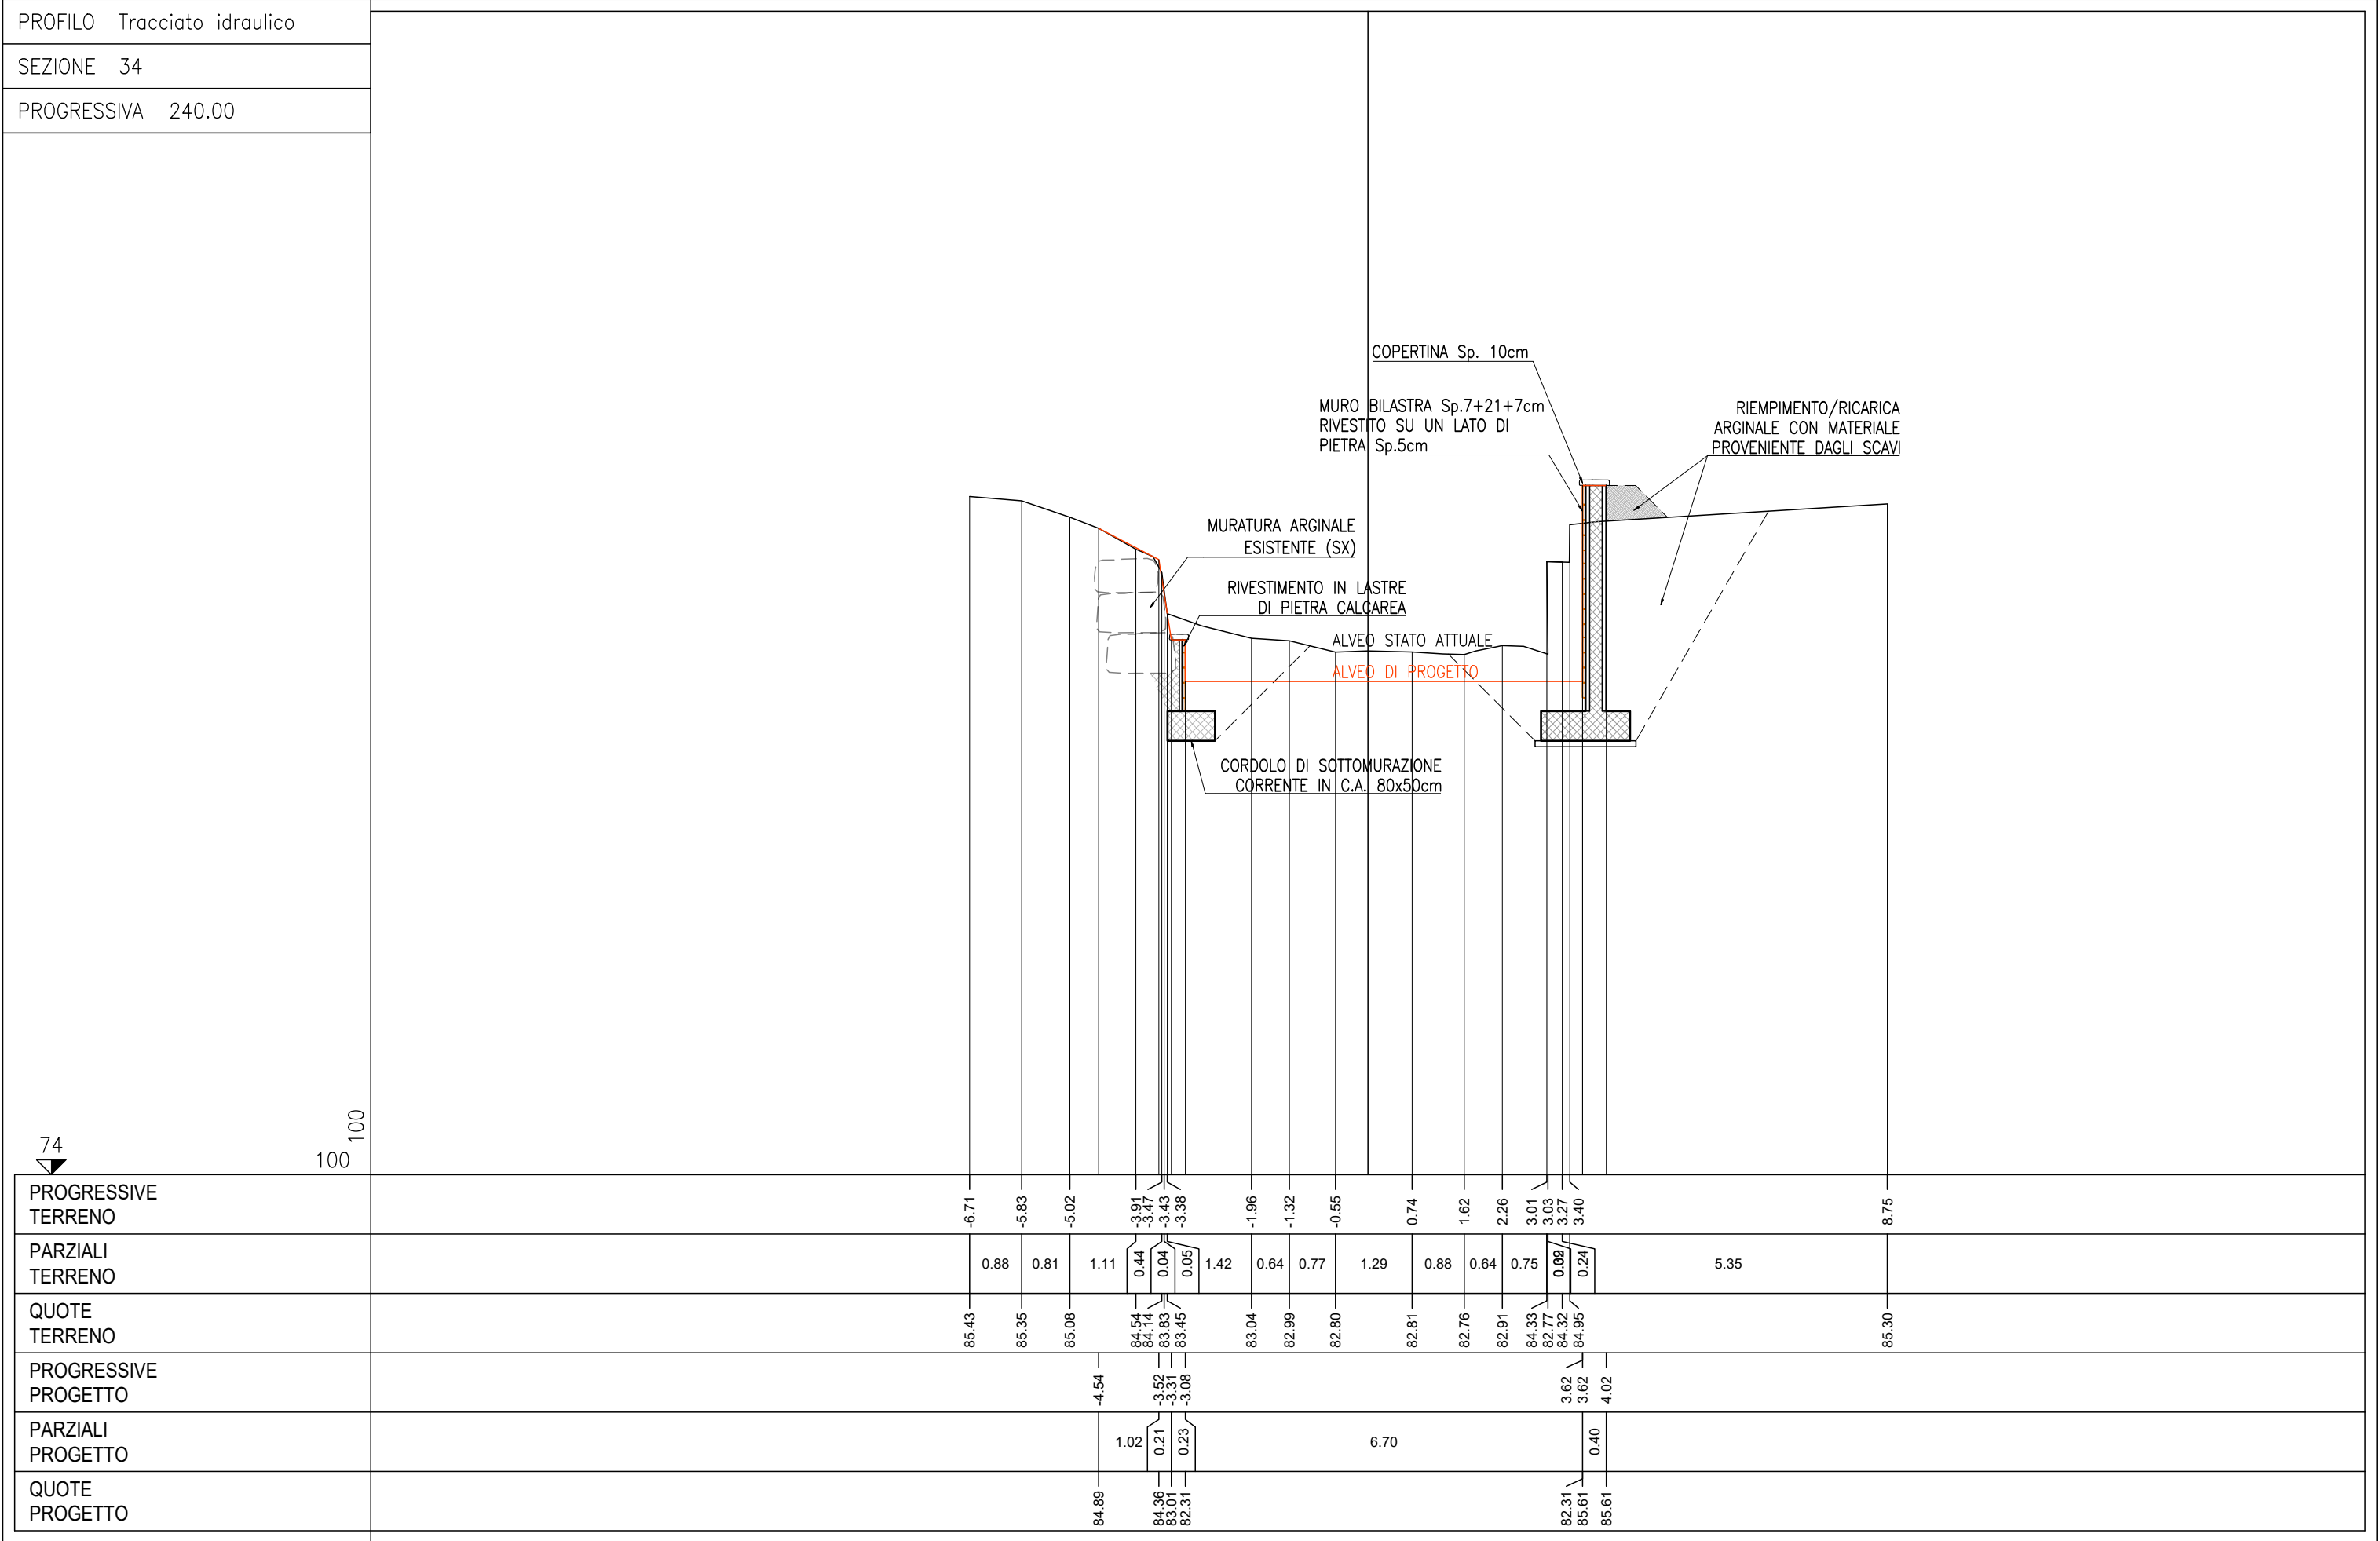

PROFILO	Tracciato idraulico
SEZIONE	35
PROGRESSIVA	250.00

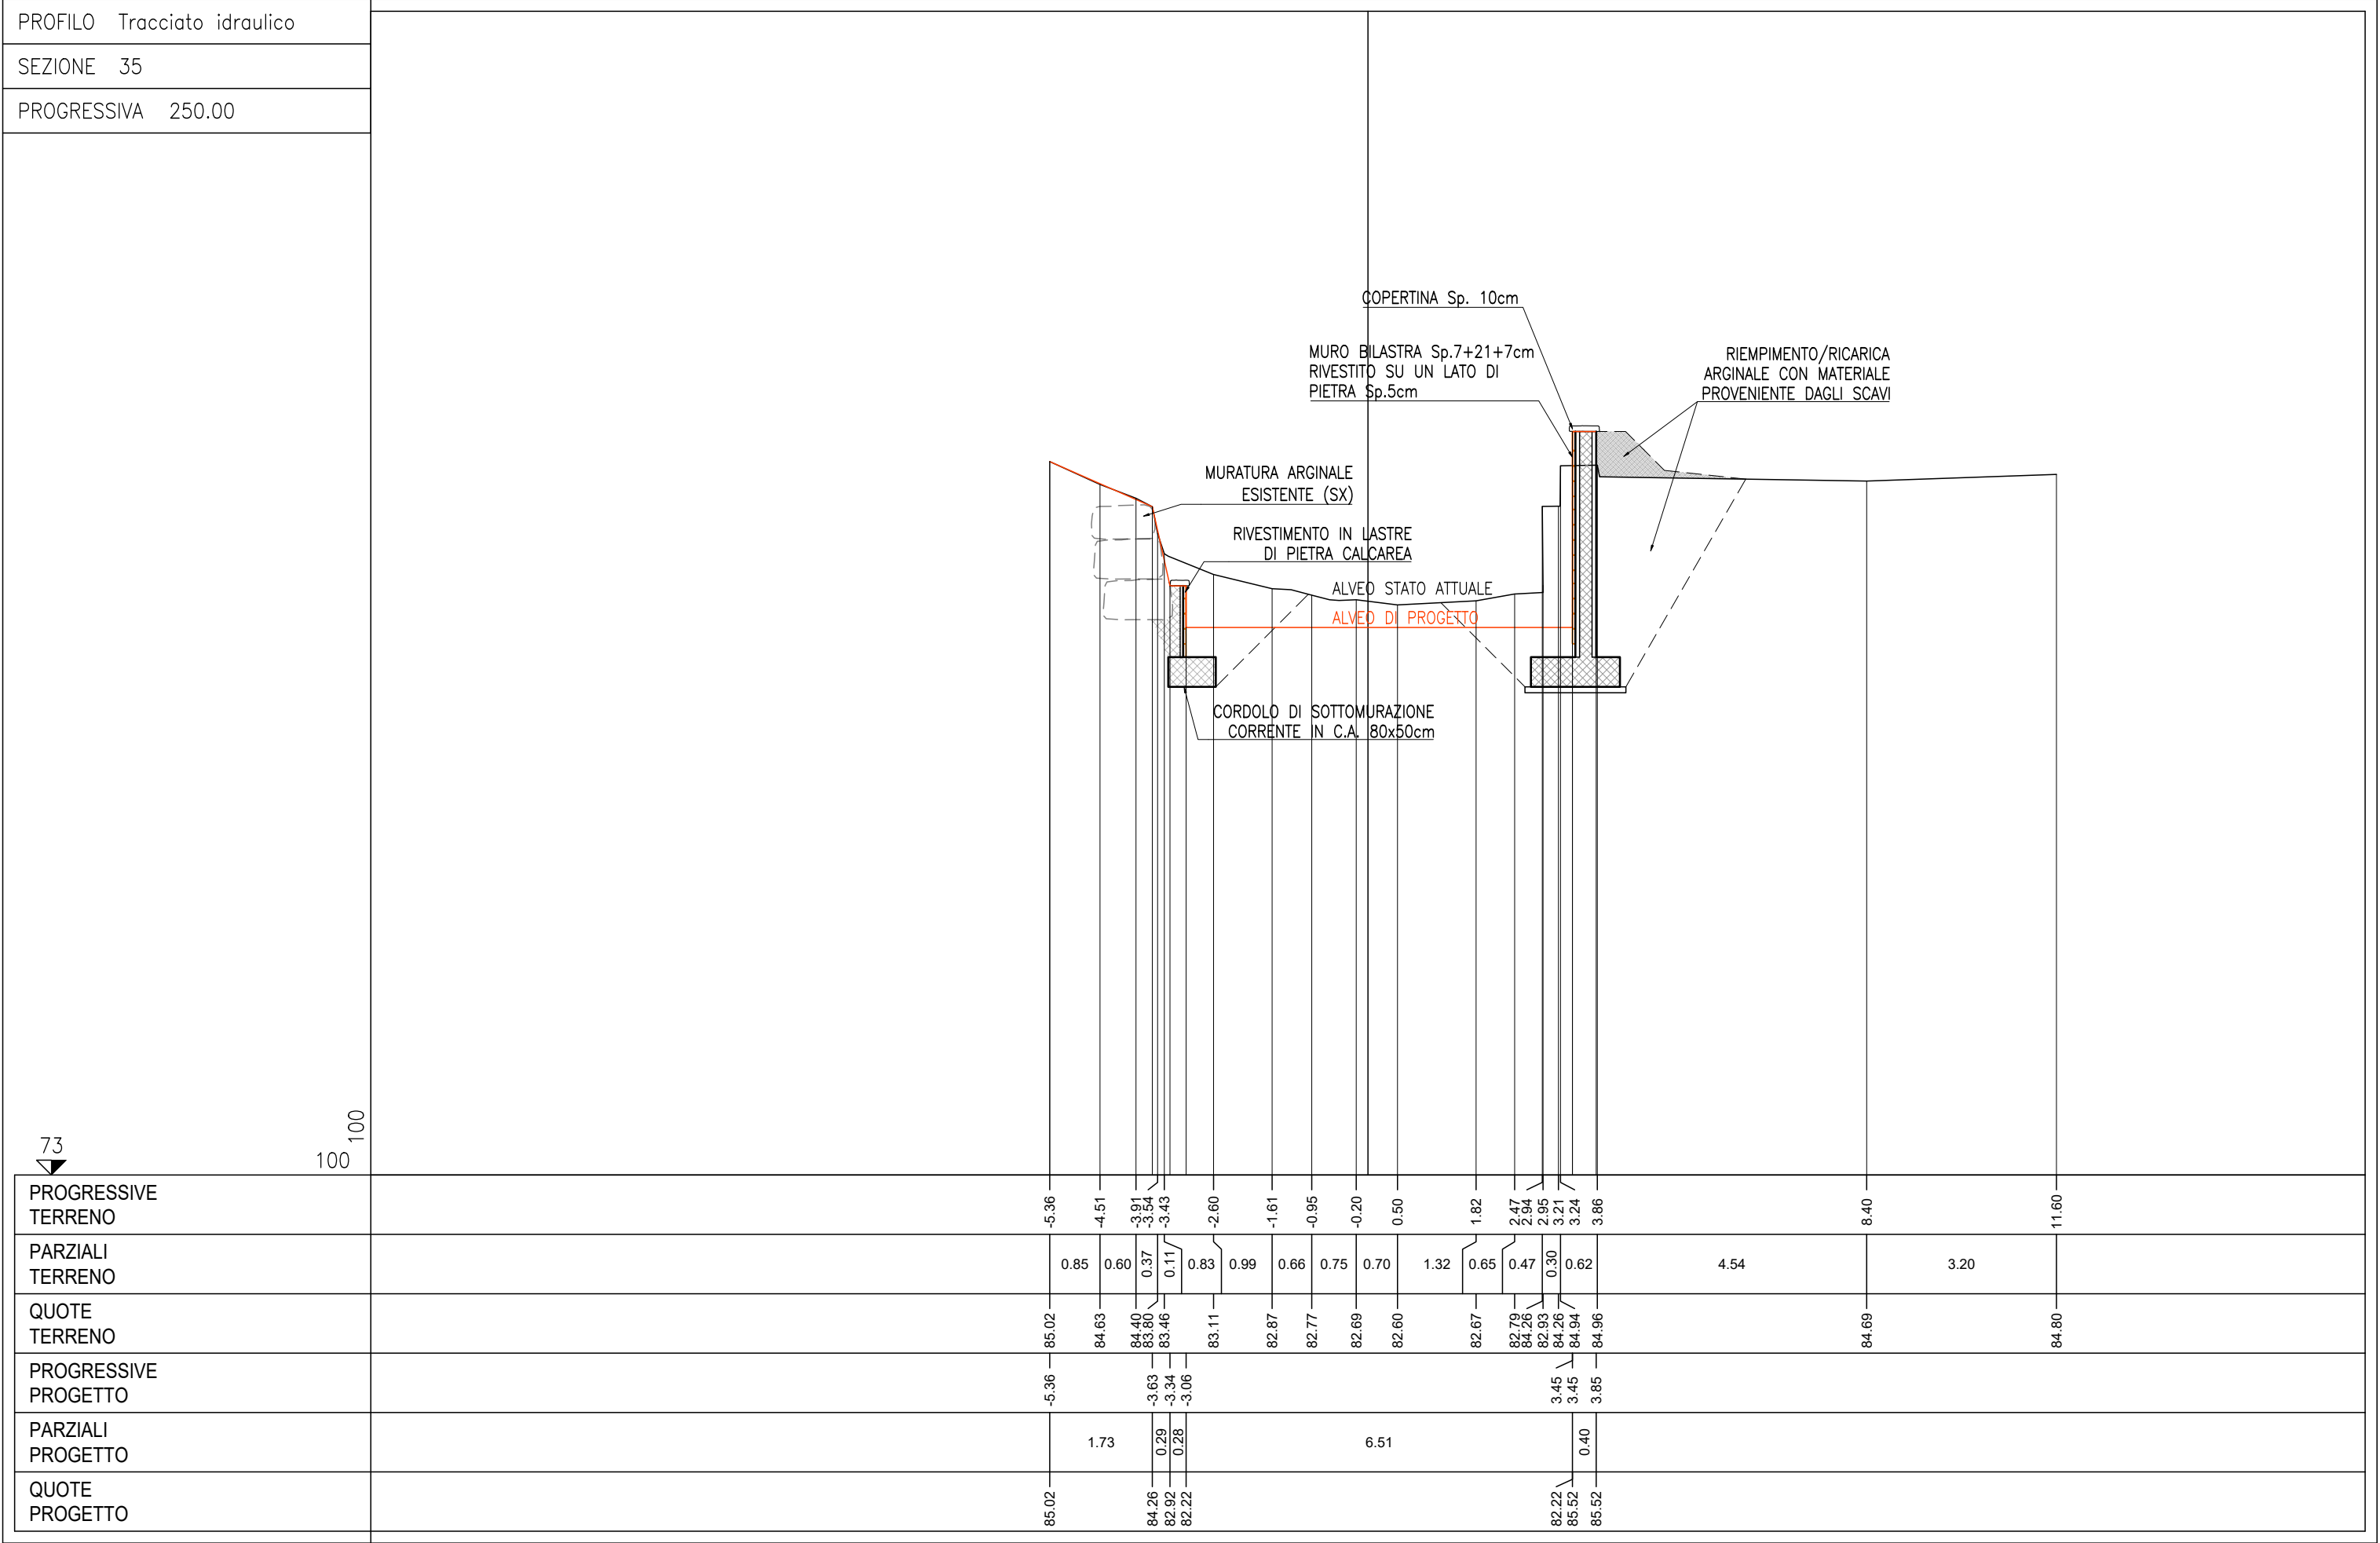

[illegible]

