

T04 - T05 -T06 - Via Belluzzo - Scala 1:1000




T08 - via Caperle - Scala 1:1000




T07 - via Guglielmi - Scala 1:10000




T09 - via Marotto - Scala 1:1000

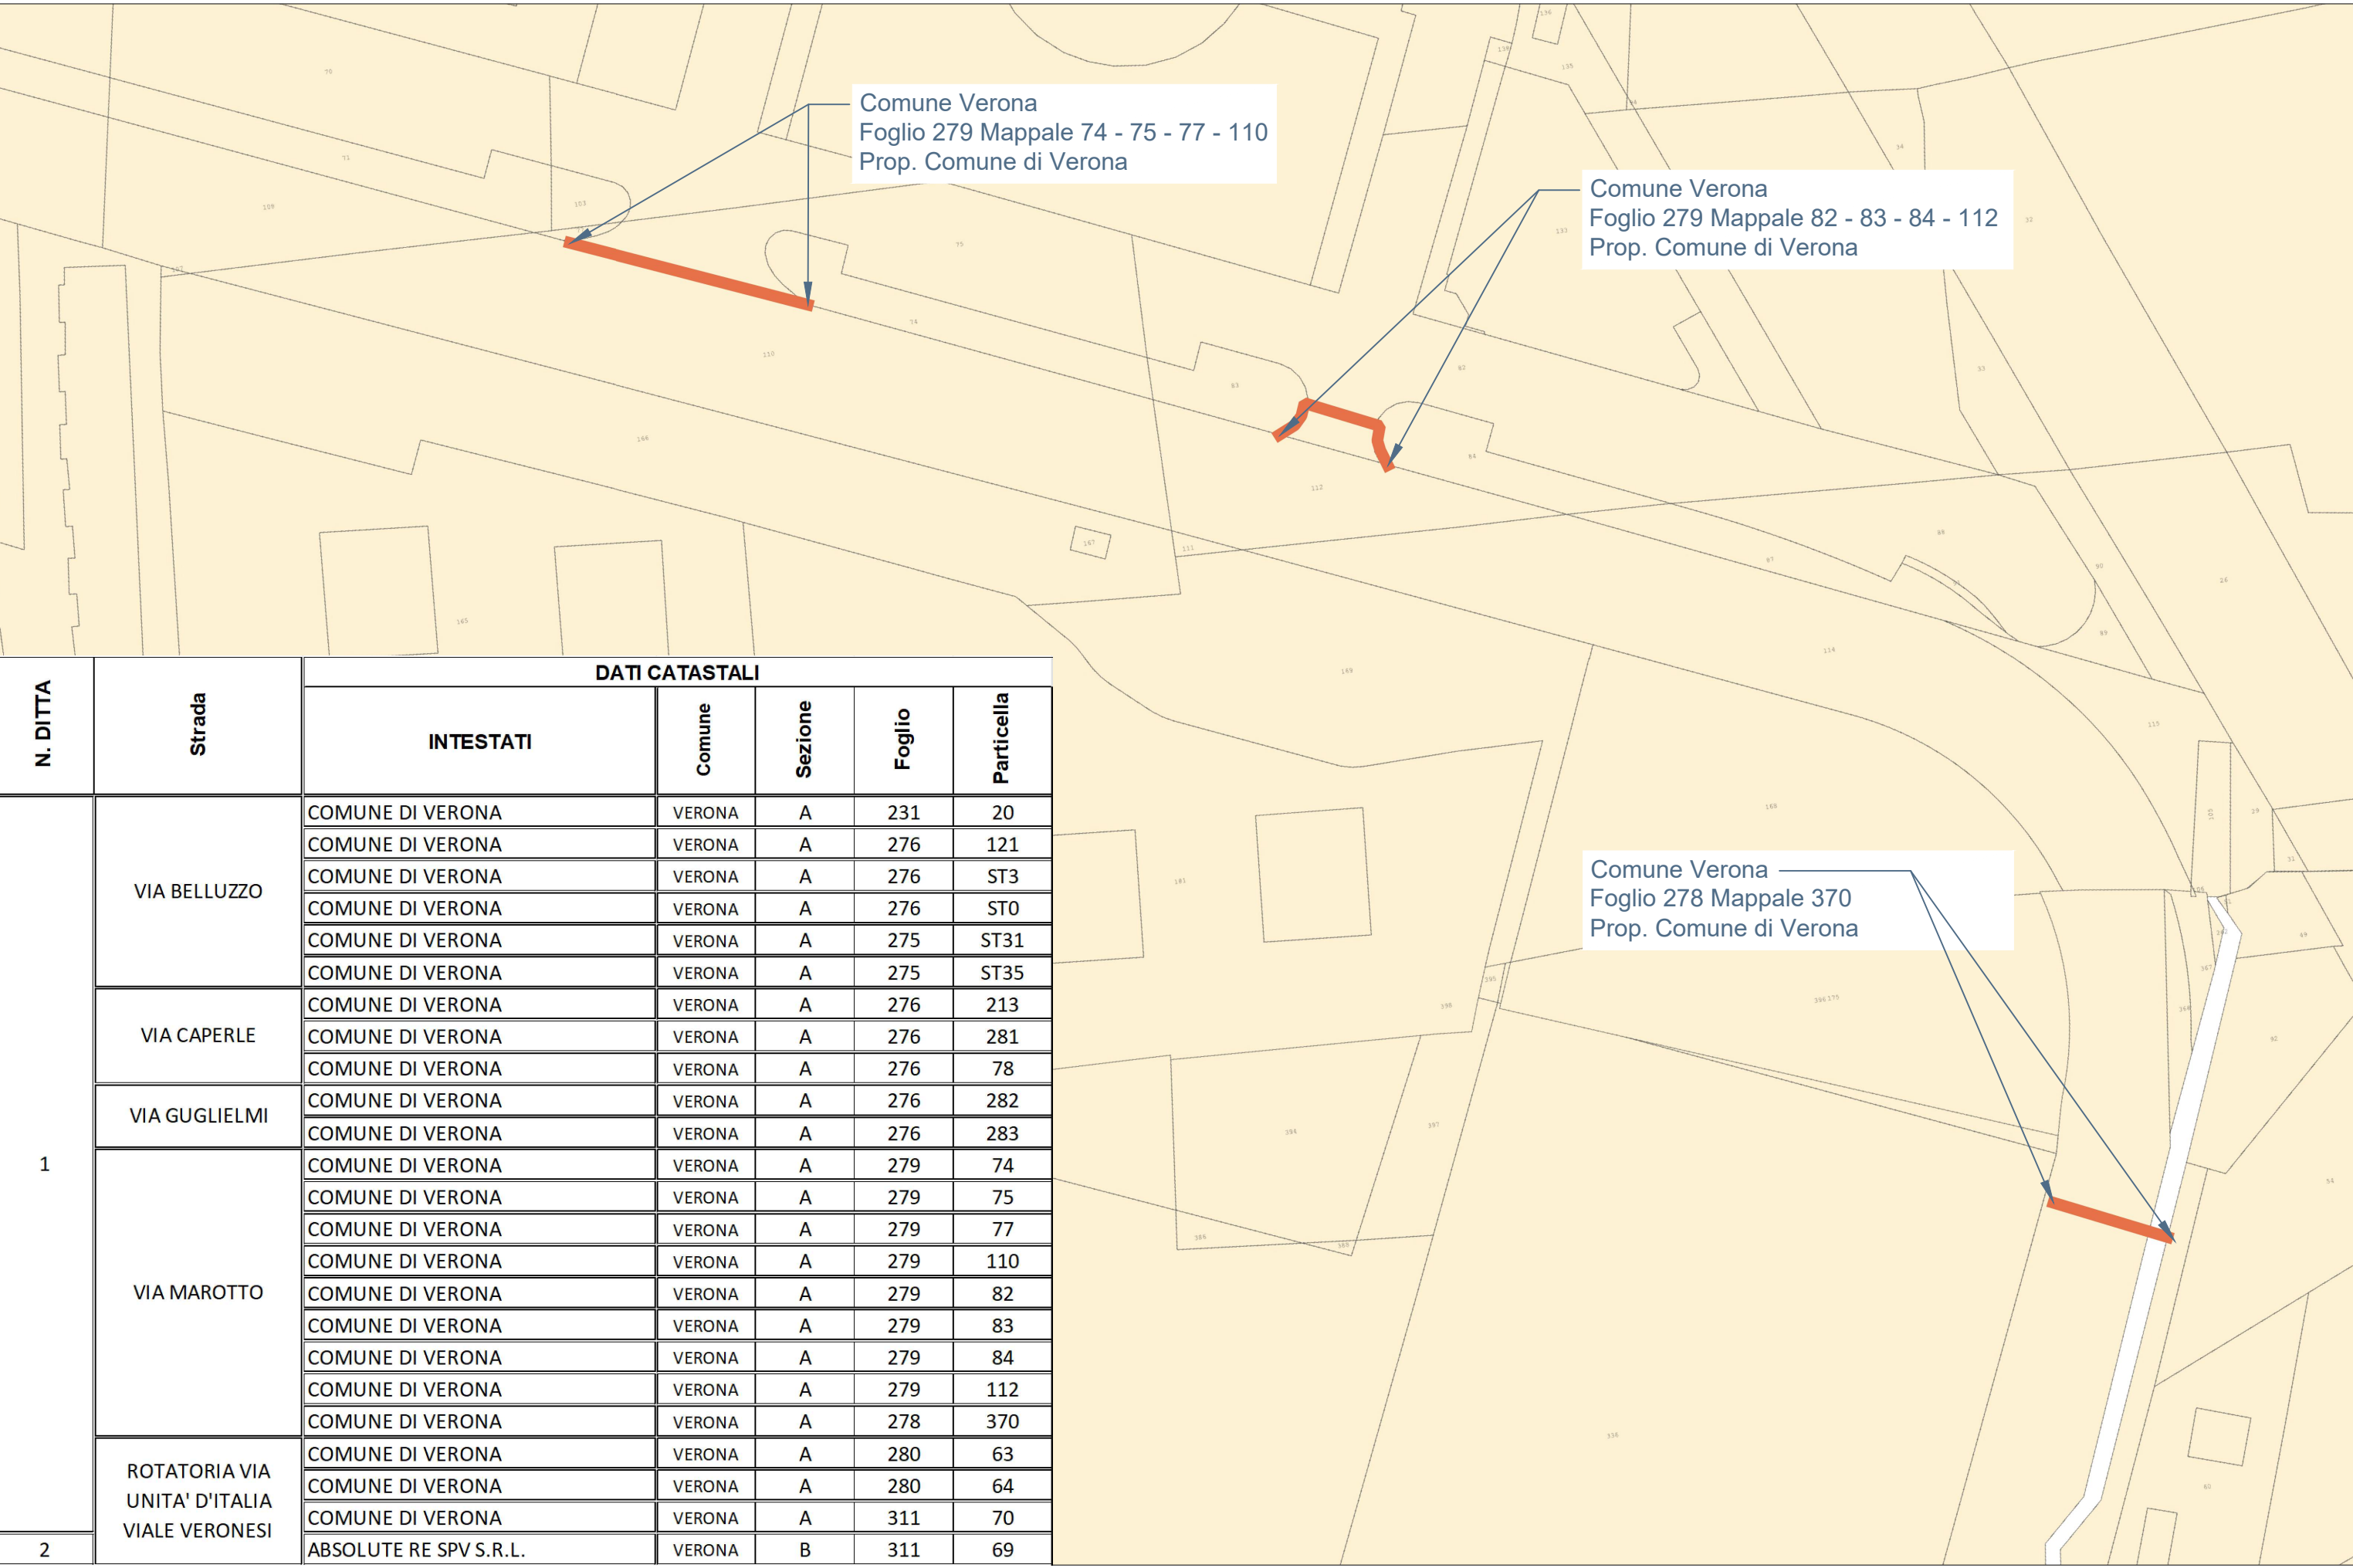

T10 - Rotatoria via Unità d'Italia viale Veronesi - Scala 1:1000

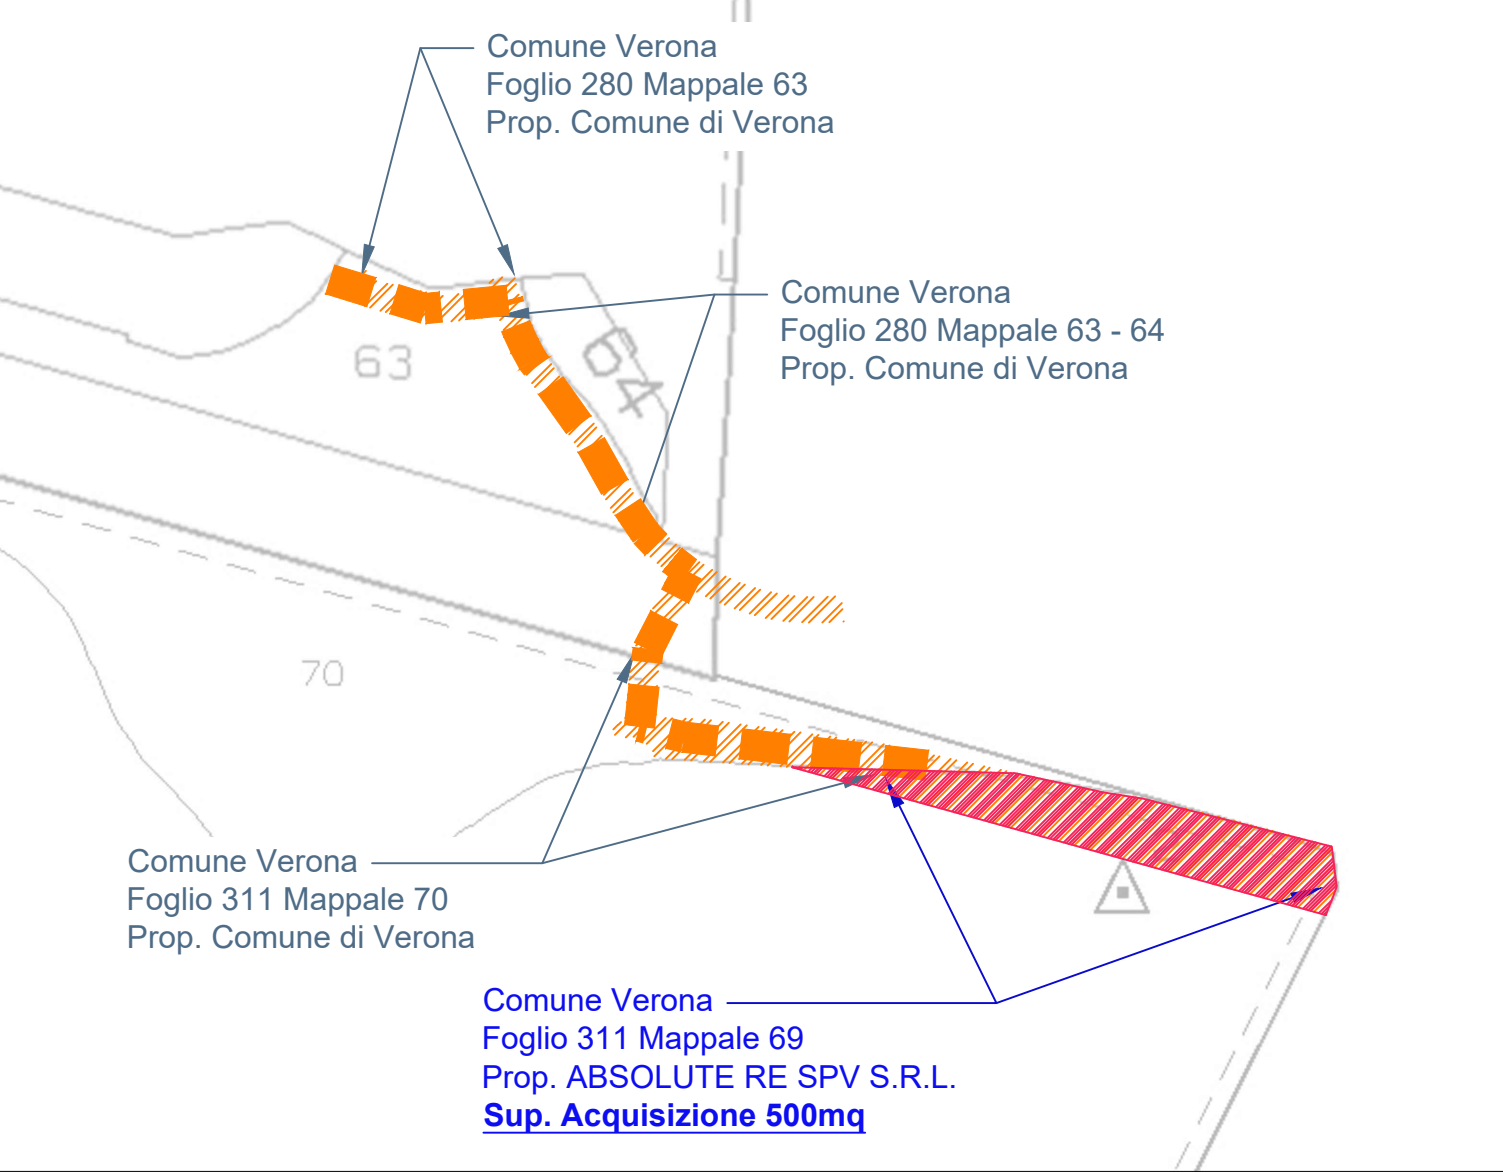

TRATTO B11 - Keymap Verona - Scala 1:10000

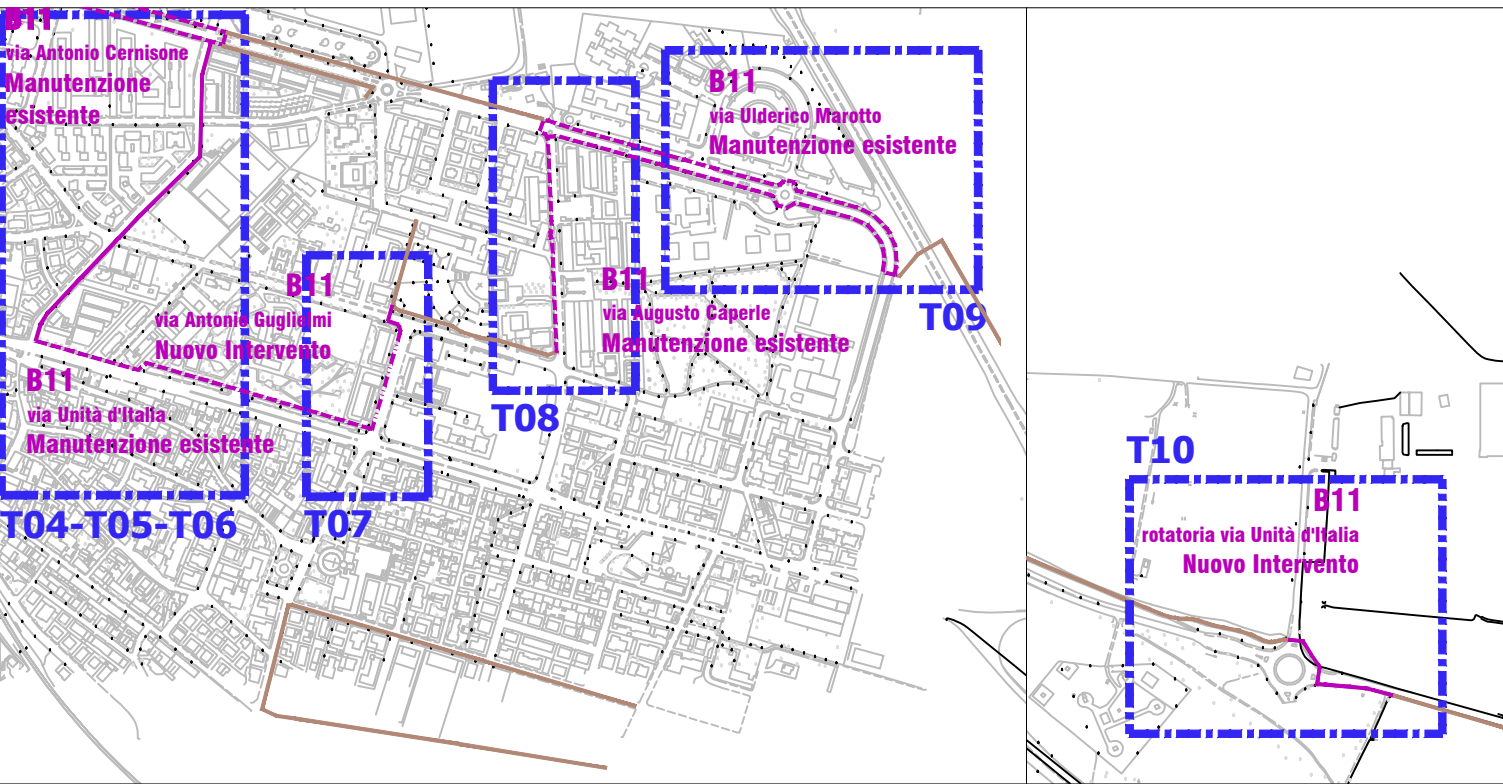

Comune di Verona
Regione Veneto - Provincia di Verona



Realizzazione degli itinerari ciclabili

B11 “Via Marotto – Castelvecchio” lotto 1

CUP I31B23000490004

Lotto di Progetto
itinerario B11
da via Belluzzo
a rotatoria via Unità d'Italia
viale Veronesi

Elaborato
Rev 01

Livello di progettazione
Progetto di Fattibilità
Tecnica ed Economica
P.F.T.E. D.lgs. 36/2023

Contenuto
**PLANIMETRIA PIANO
PARTICELLARE**
T04 - T05 - T06
T07 - T08 - T09 - T10

Progettista:
MONTIERI MACCHI
Arch. Valerio Montieri
con
Ing. Emma Macchi

2.2

Scala
1:1000

Data
Marzo 2025

Via Revere 10
20123 MILANO
www.montierimacchi.it