


Sezioni stato di fatto - da via Unità d'Italia a via G.Corsini - Scala 1:100


sezione 01

Stato di Fatto
via Unità d'Italia

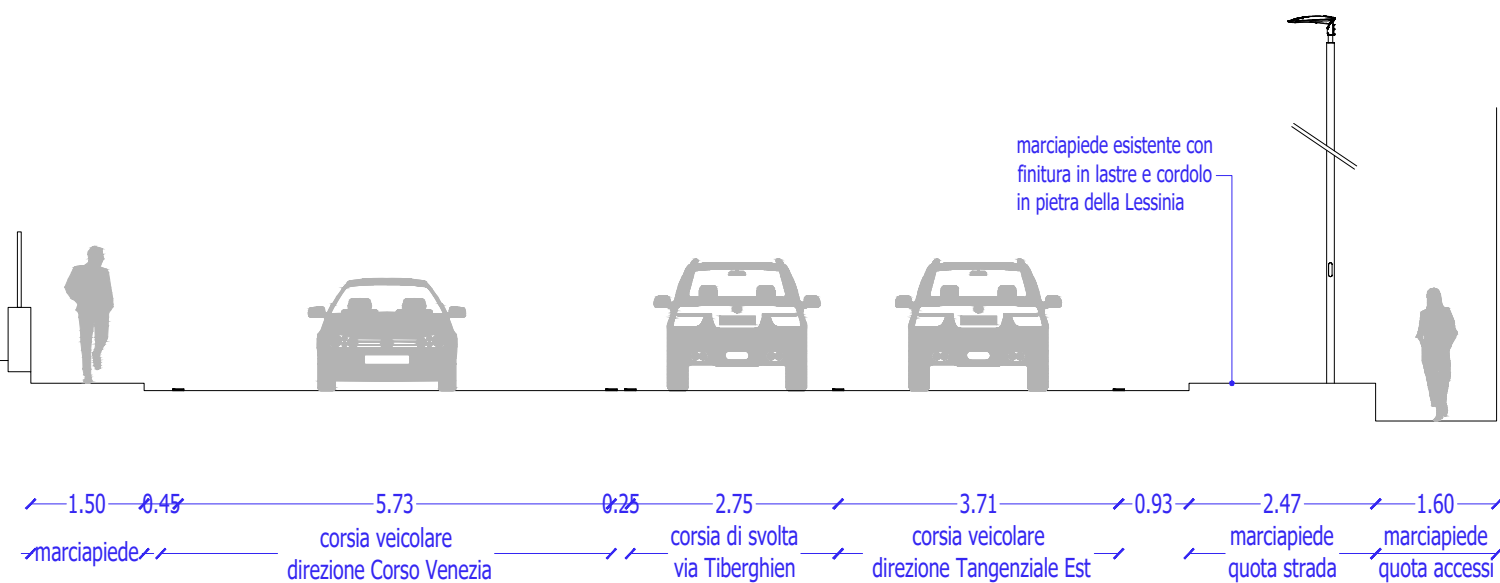


sezione 02

Stato di Fatto
via Unità d'Italia

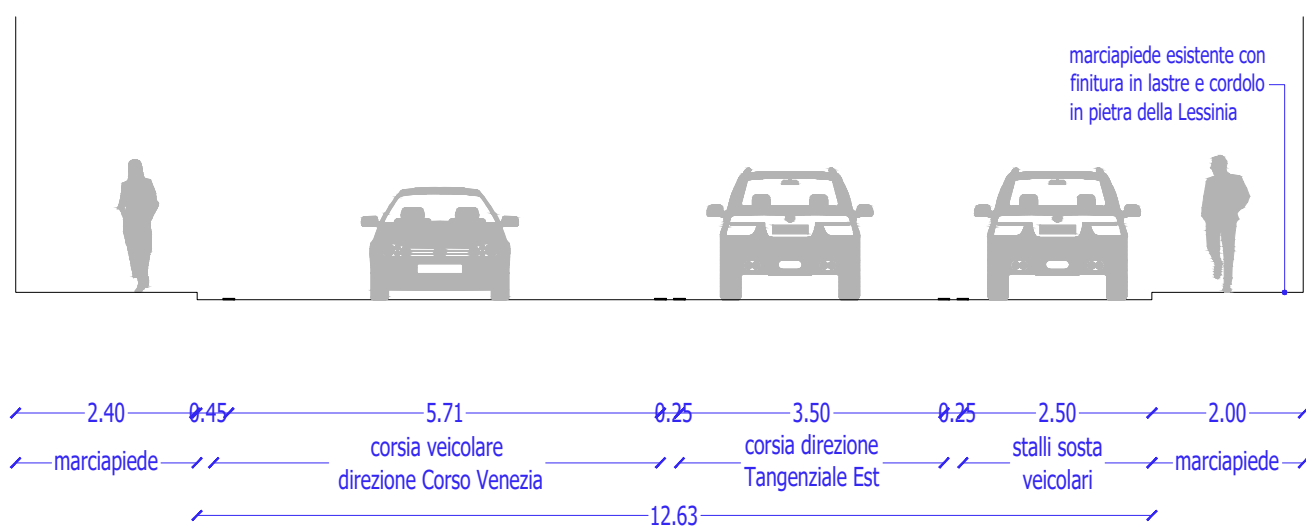


sezione 03

Stato di Fatto
via Unità d'Italia

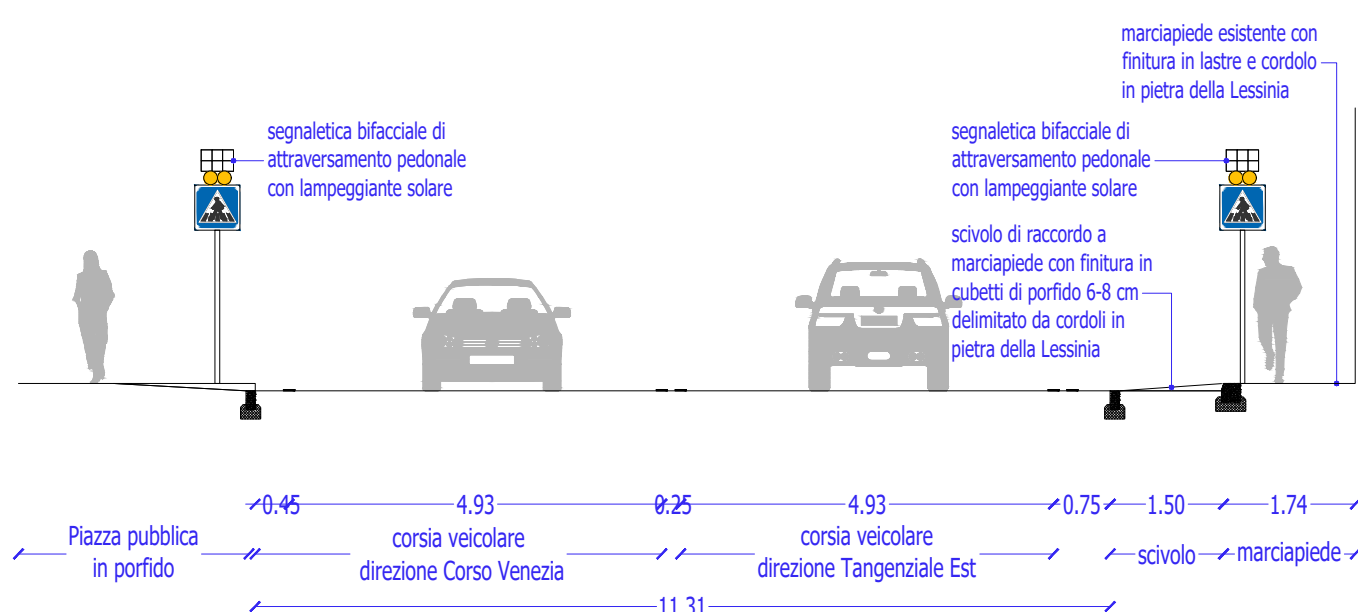


sezione 04

Stato di Fatto
via Piazza della Chiesa

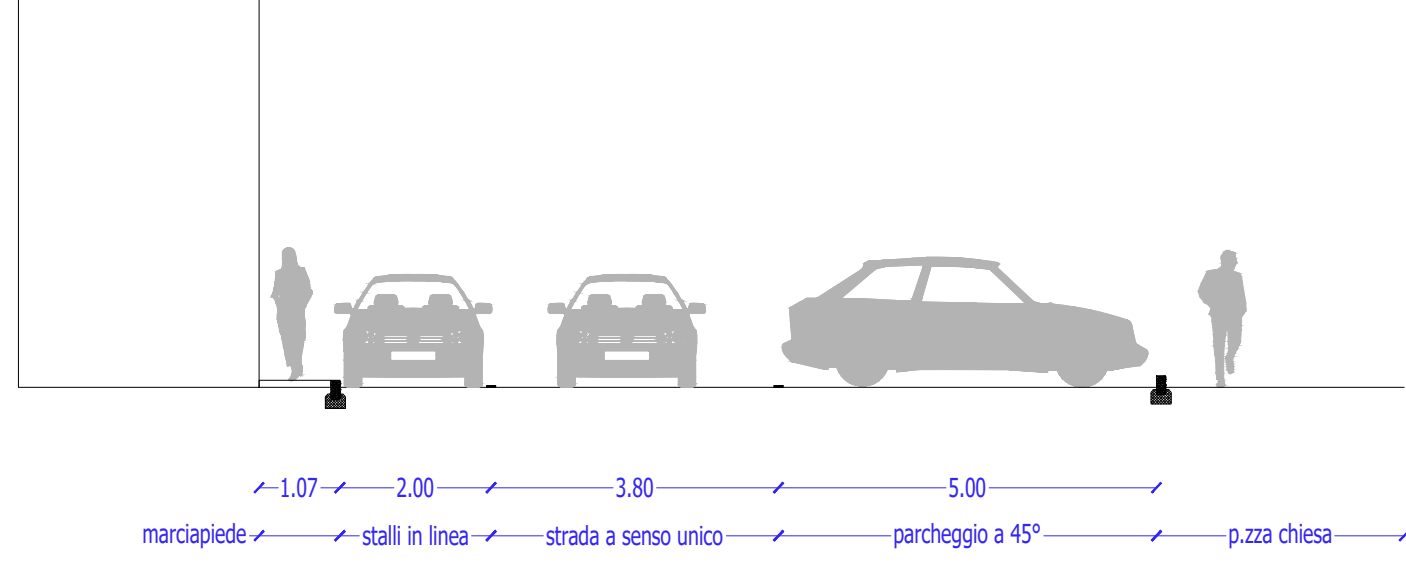


sezione 05

Stato di Fatto
via Cimitero

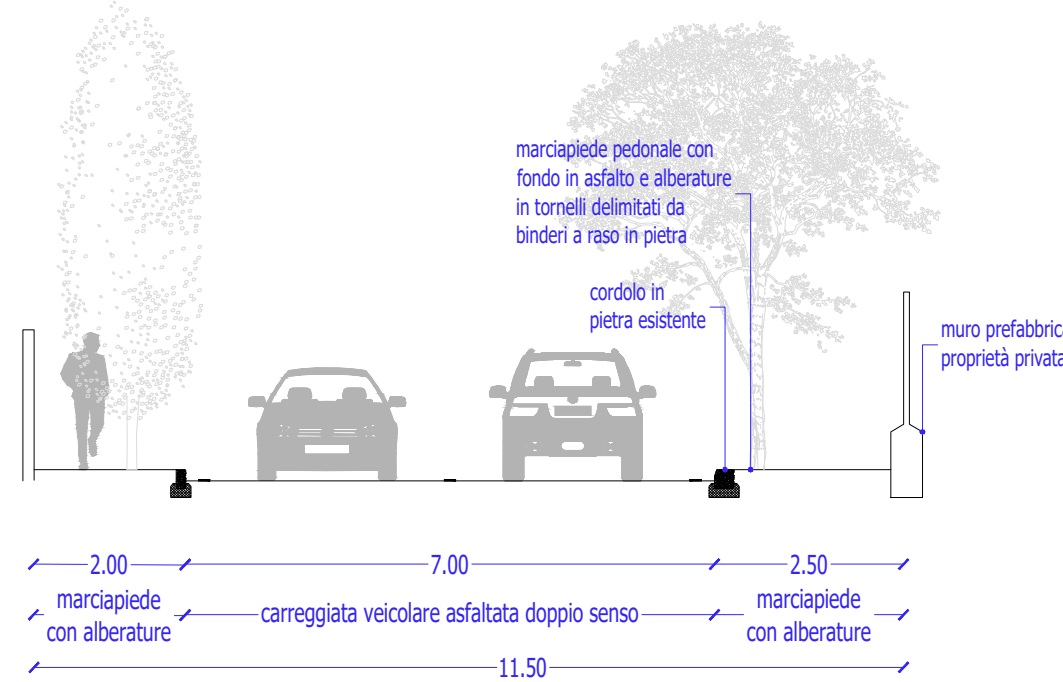


sezione 06

Stato di Fatto
via Cimitero

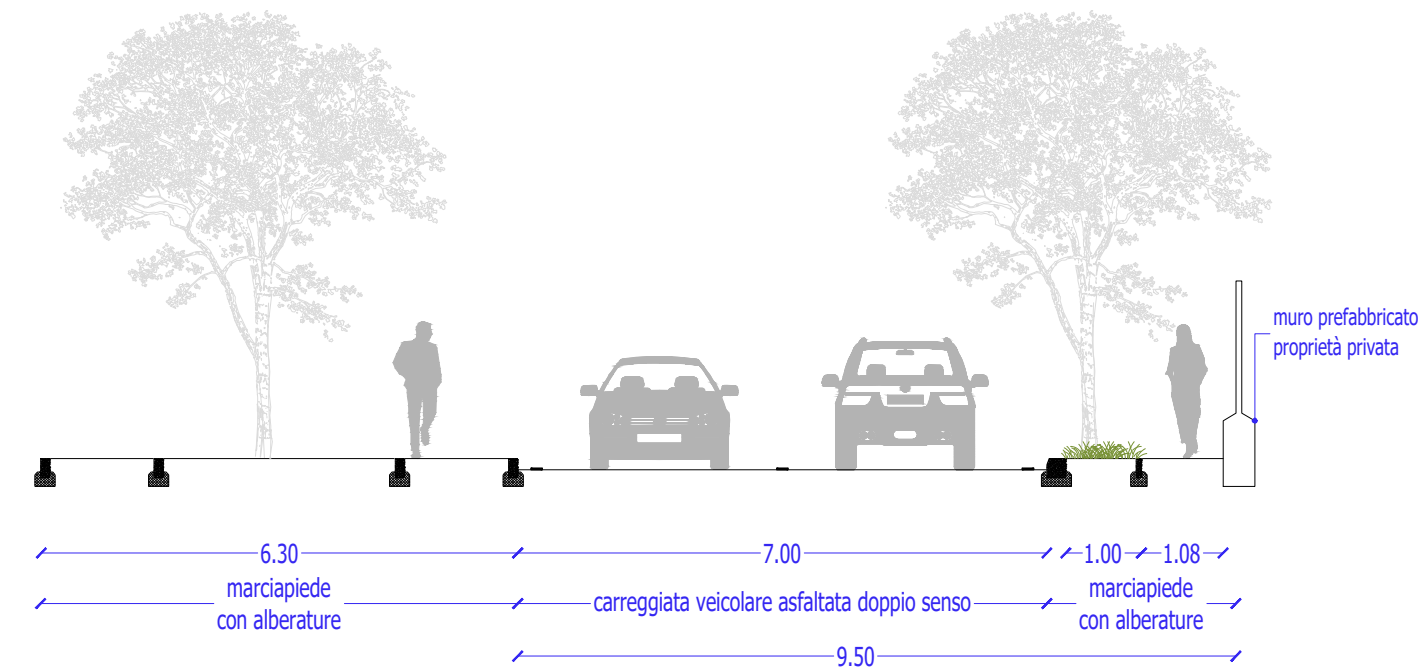


sezione 07

Stato di Fatto
parccheggio Cimitero

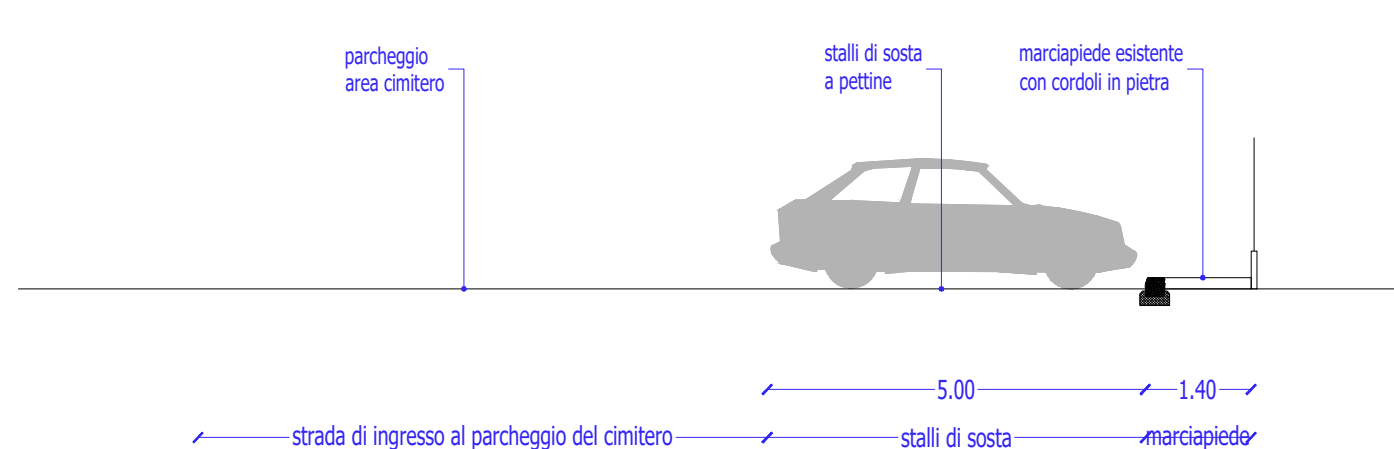


sezione 08

Stato di Fatto
parccheggio via Corsini

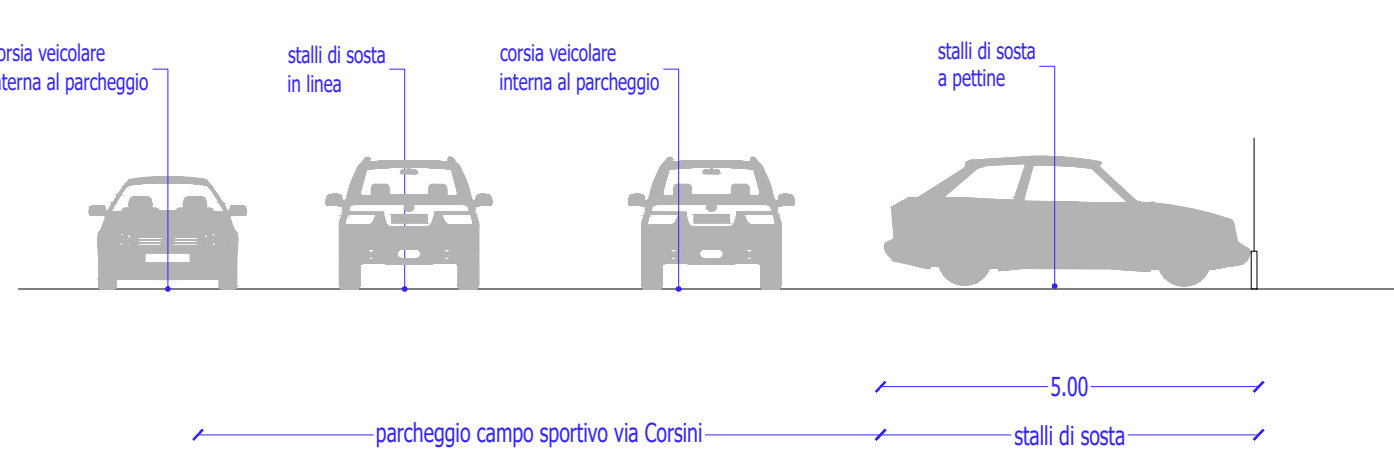

sezione 09


Stato di Fatto
via Corsini

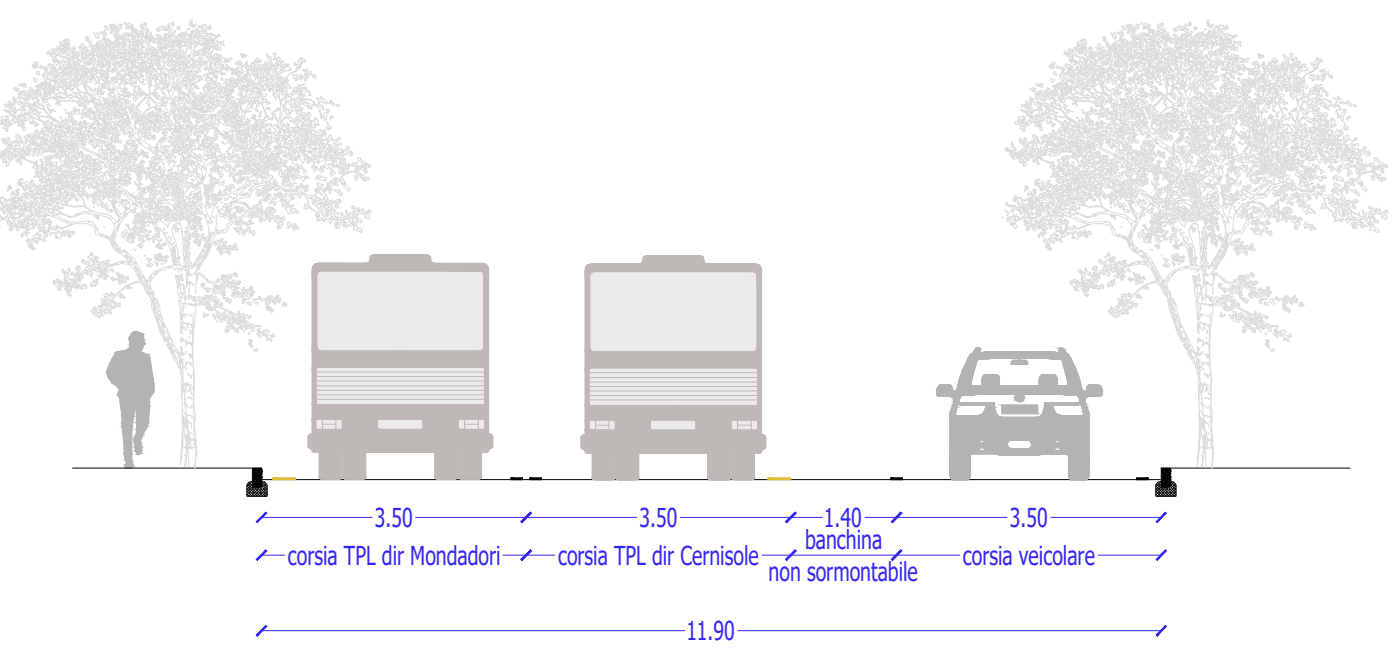

Sezioni di progetto - da via Unità d'Italia a via G.Corsini - Scala 1:100


sezione 01

Stato di Progetto
via Unità d'Italia

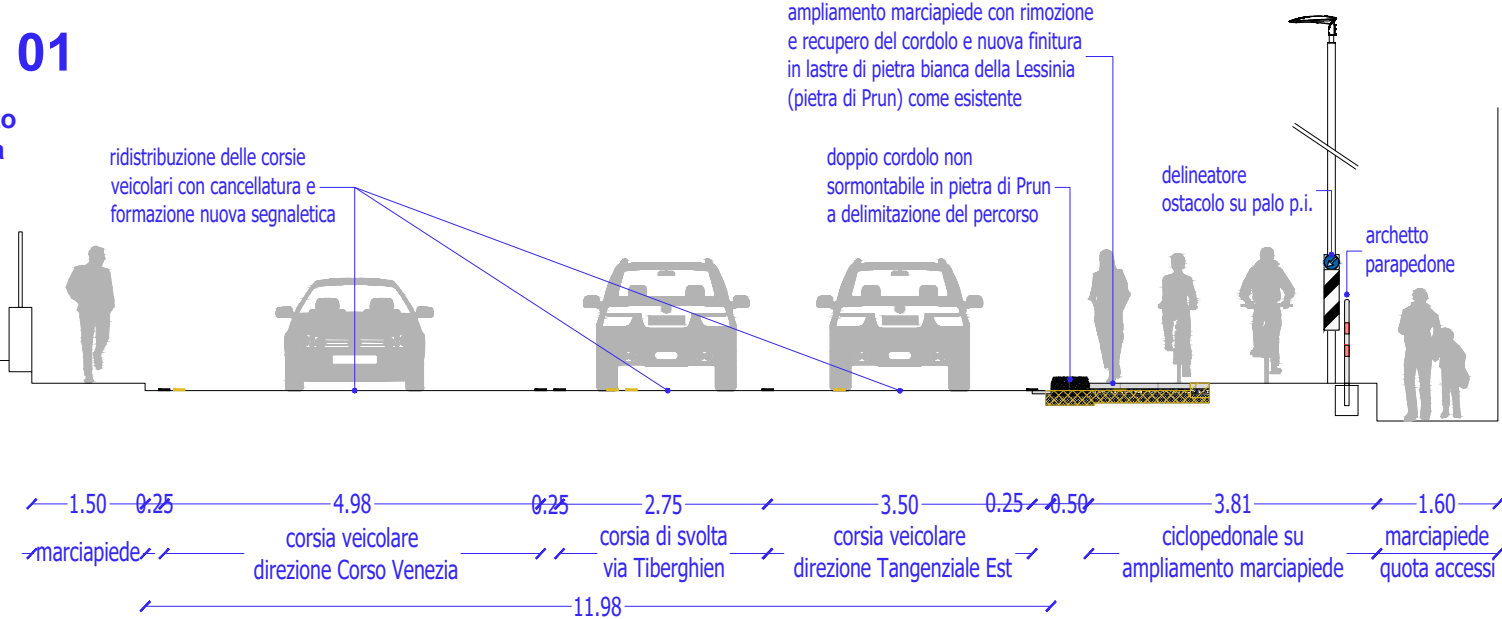


sezione 02

Stato di Progetto
via Unità d'Italia

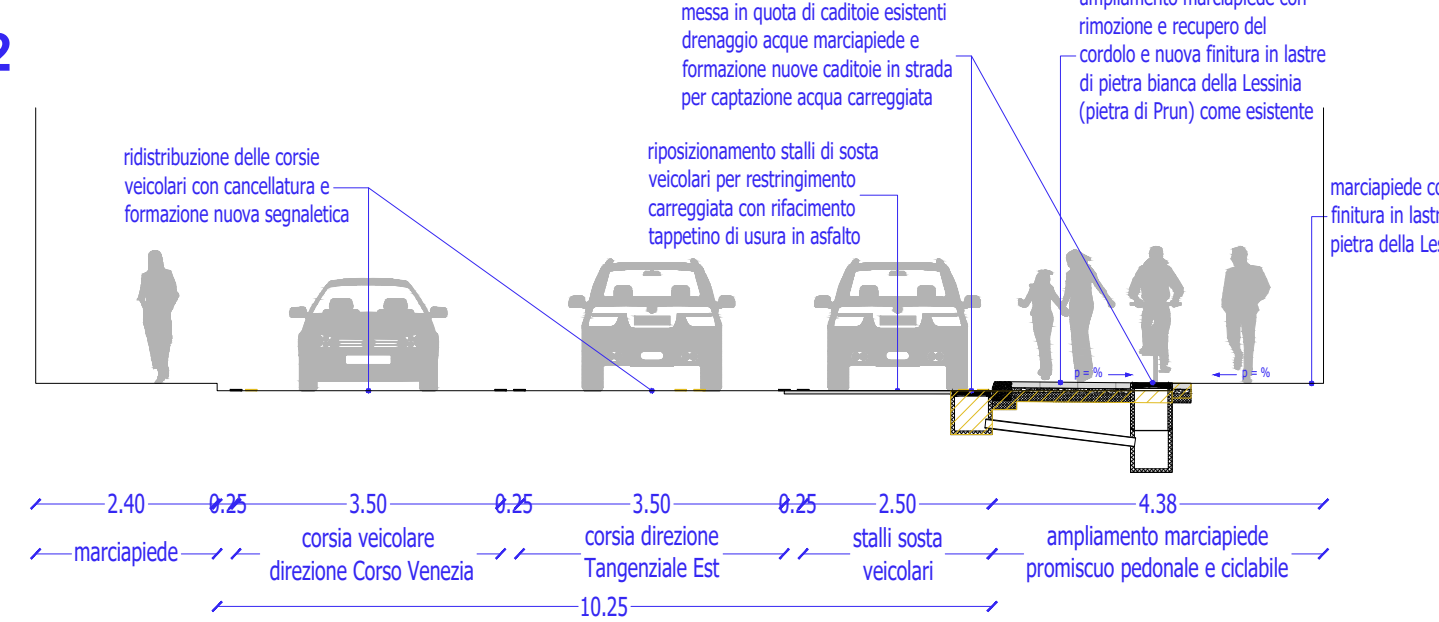

sezione 03

Stato di Progetto
via Unità d'Italia

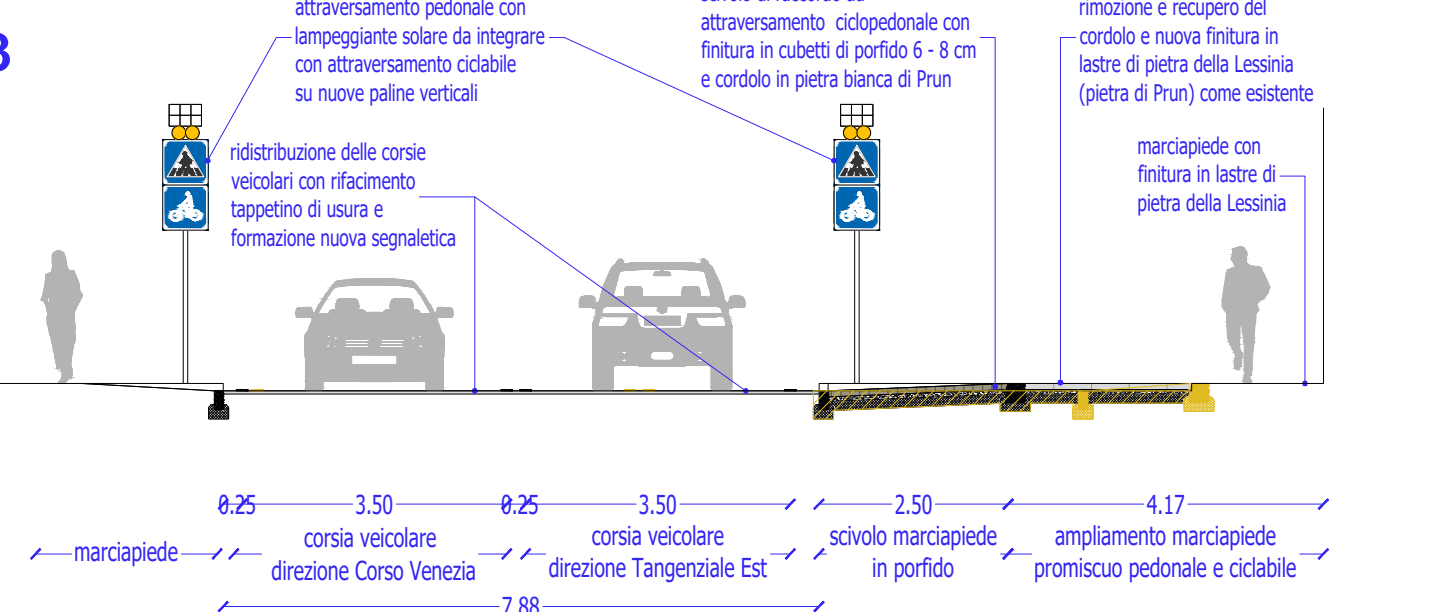


sezione 04

Stato di Progetto
via Piazza della Chiesa




sezione 05

Stato di Progetto
via Cimitero

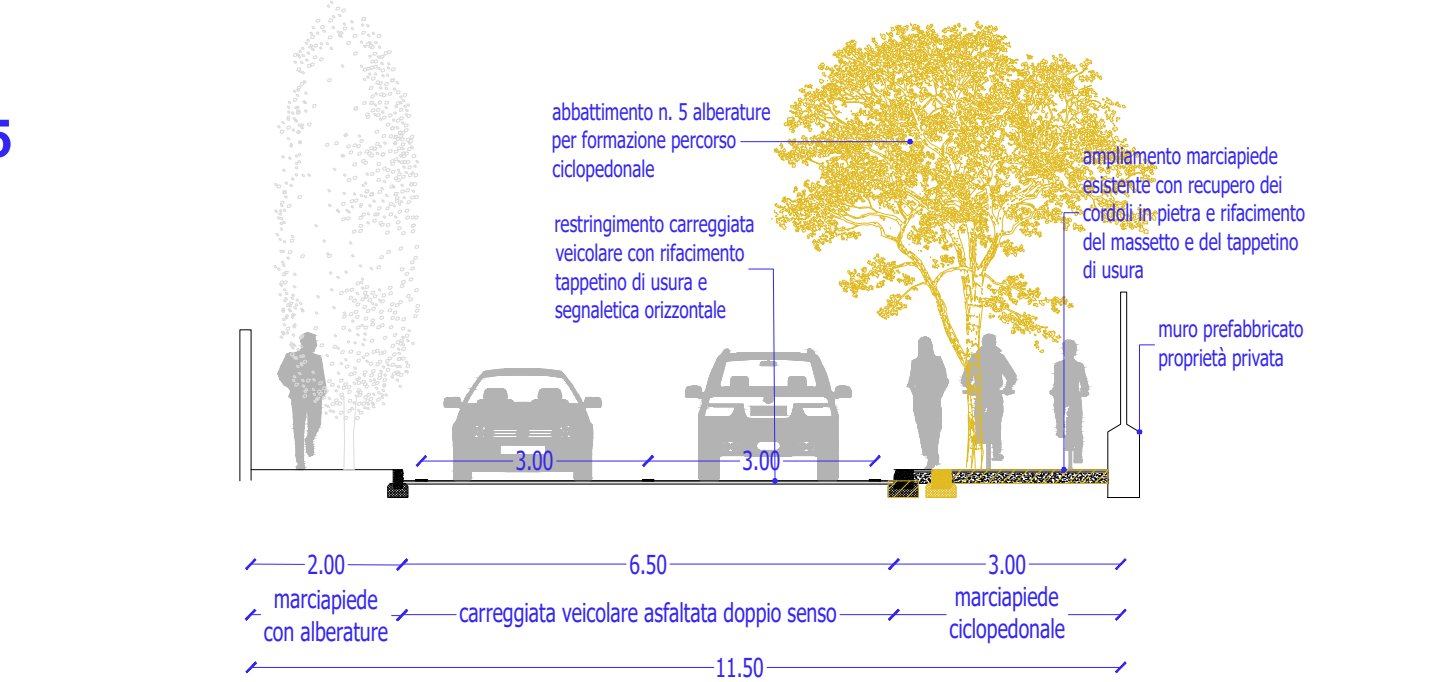

sezione 06

Stato di Progetto
via Cimitero

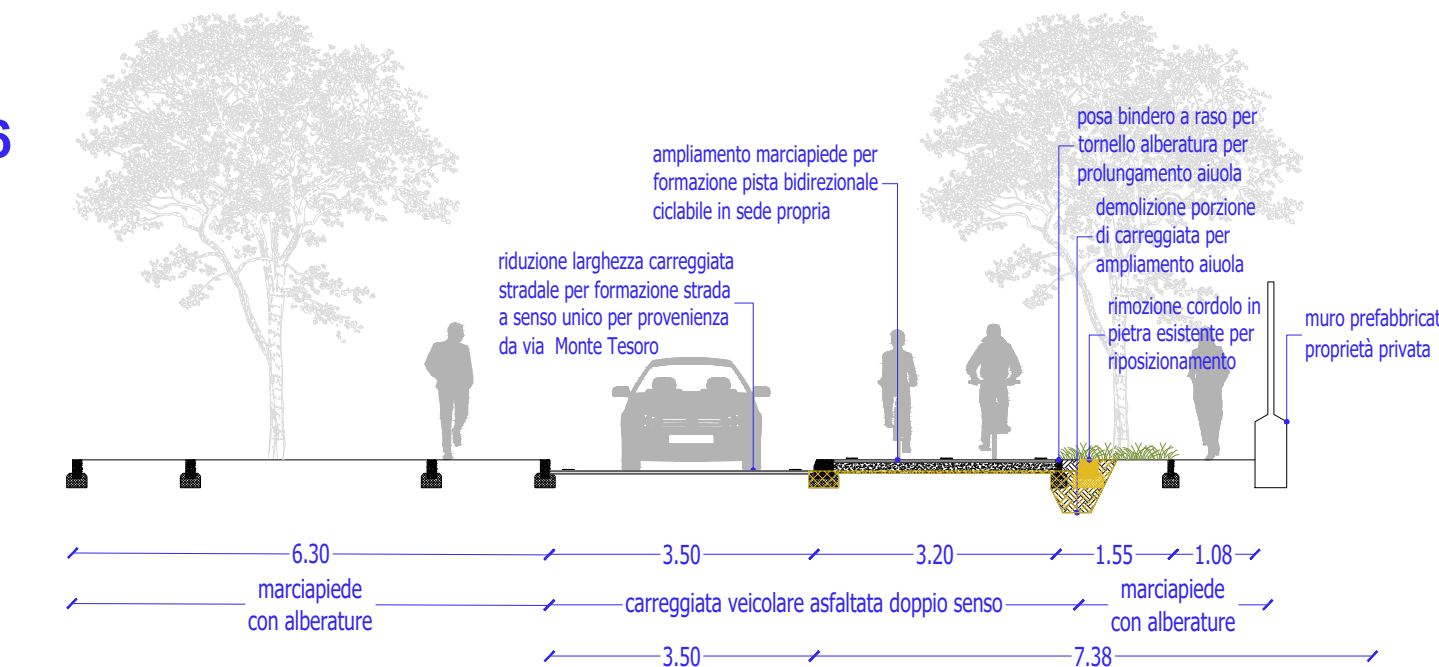

sezione 07

Stato di Progetto
parccheggio Cimitero




sezione 08

Stato di Progetto
parccheggio via Corsini




sezione 09

Stato di Progetto
via Corsini

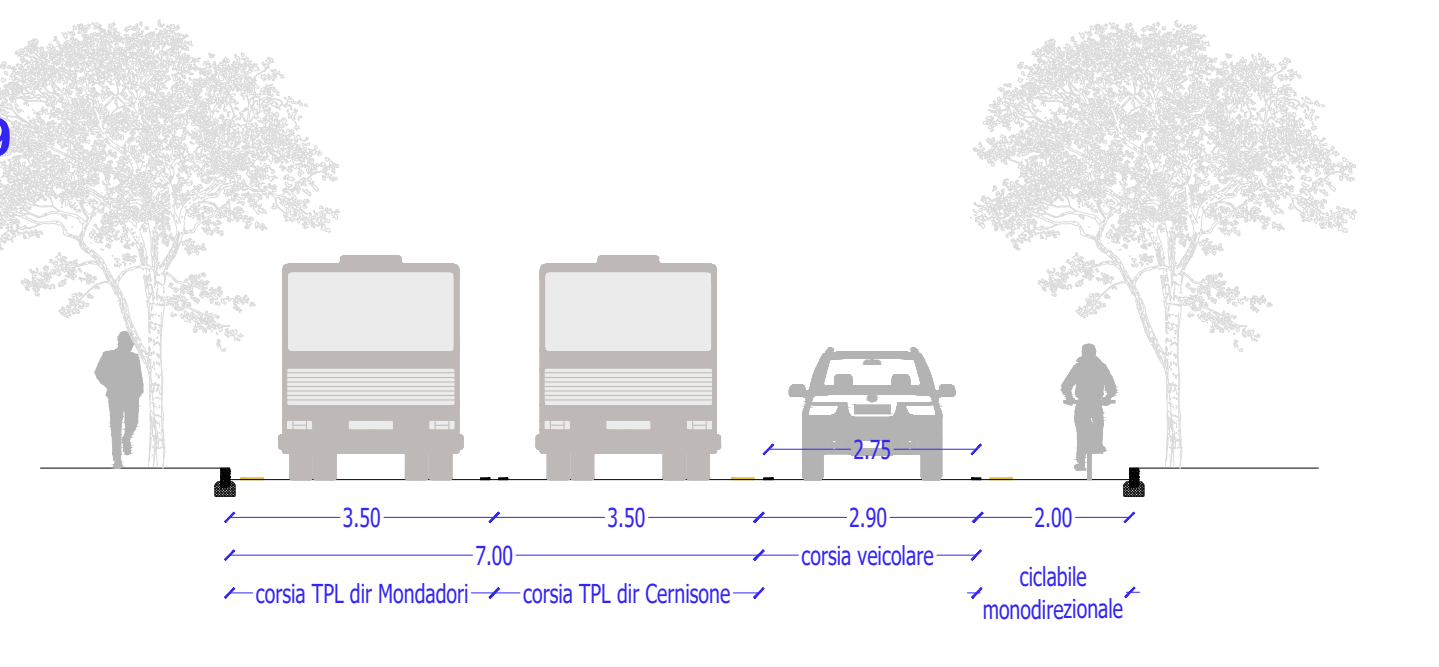


Dettaglio Tipo - Composizione Pittogrammi - Scala 1:20

PITTOGRAMMA
BICICLETTA

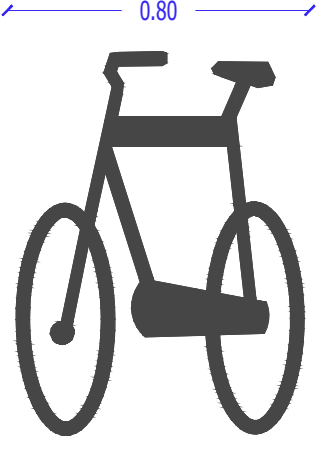


PITTOGRAMMA
VEICOLO

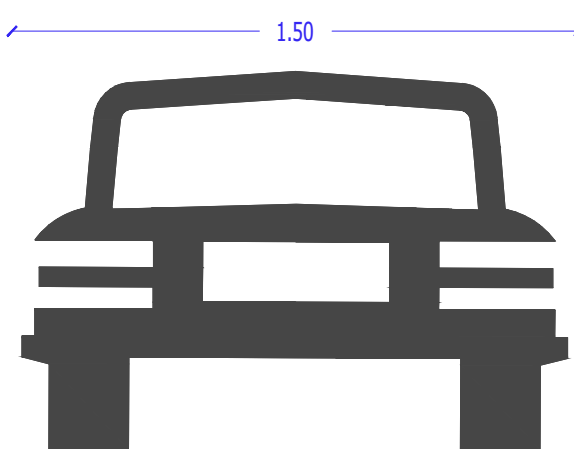


PITTOGRAMMA
LIMITE 30 KM/H



Dettaglio Tipo - Transenna Parapedonale a disegno - Scala 1:20

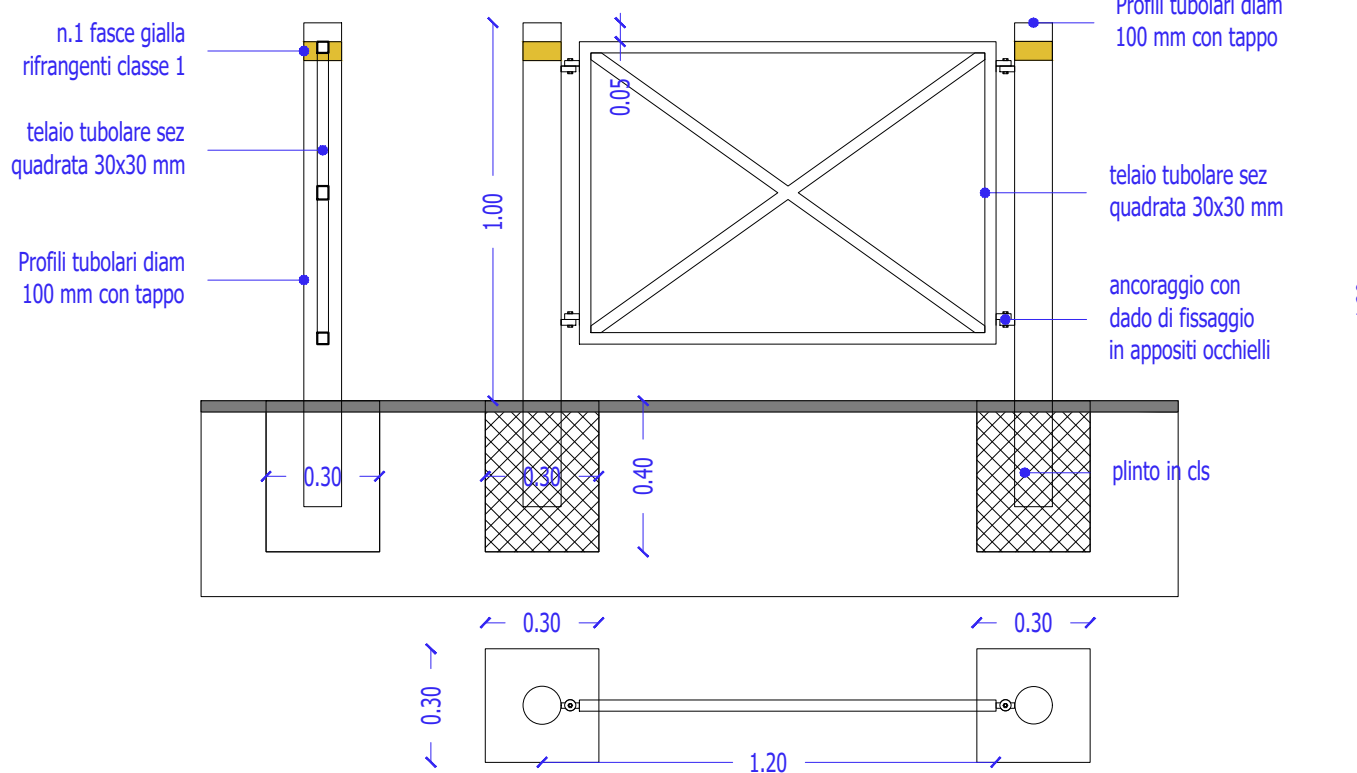

Dettaglio Tipo - Archetto Parapedonale - Scala 1:20

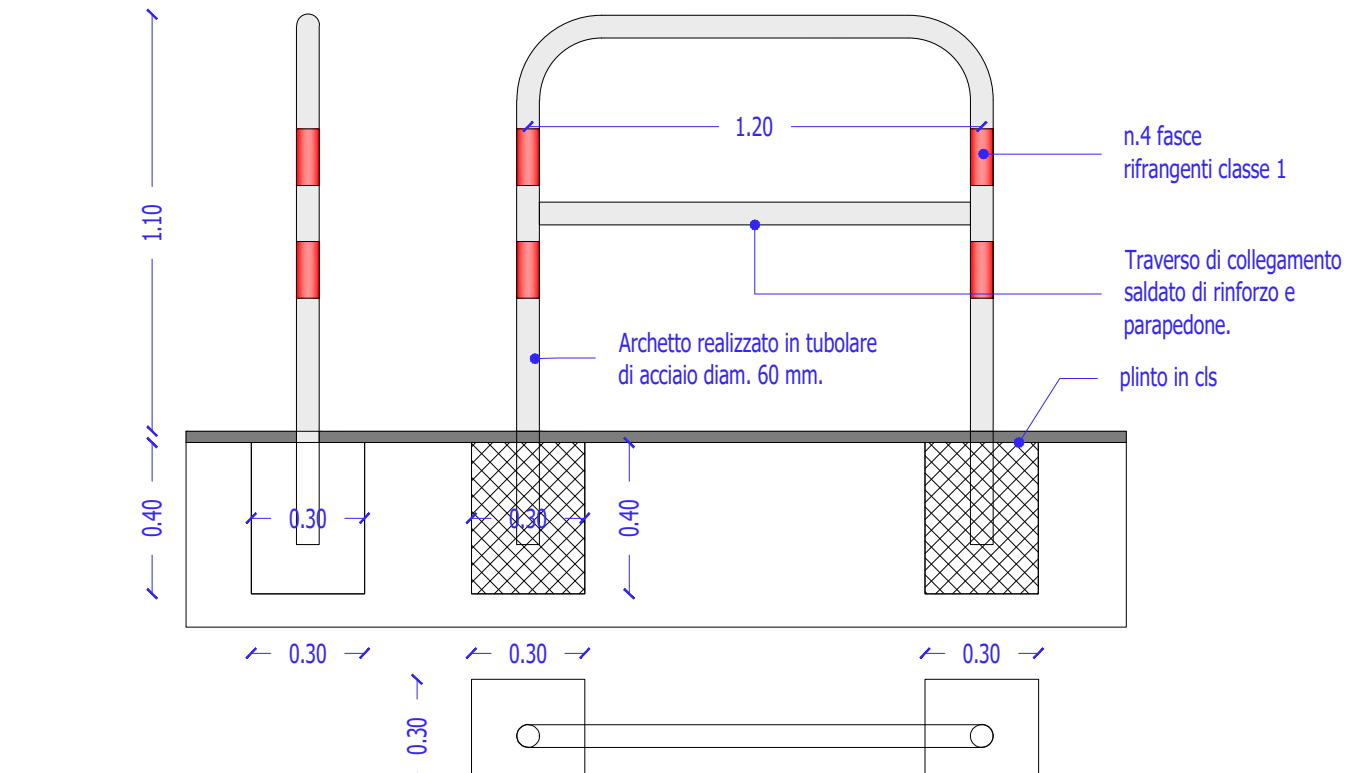

Comune di Verona
Regione Veneto - Provincia di Verona



Realizzazione degli itinerari ciclabili

B11 "Via Marotto - Castelvecchio" lotto 1

CUP I31B23000490004

Lotto di Progetto
Itinerario B11
da via Unità d'Italia a
via Cernisone T01-T02

Contenuto
SEZIONI STATO DI FATTO
E PROGETTO

Scala
1:100 - 1:20

Elaborato
Rev 01

3.3

Data
Marzo 2025

Livello di progettazione
Progetto di Fattibilità
Tecnica ed Economica
P.F.T.E. D.lgs. 36/2023

Progettista:

MONTIERI MACCHI

Arch. Valerio Montieri

con Ing. Emma Macchi

Via Revere 10
20123 MILANO

www.montierimacchi.it