TRATTO B11 - T03 - Via P. Confortini - Planimetria individuazione interventi di adeguamento delle intersezioni esistenti - Scala 1:500

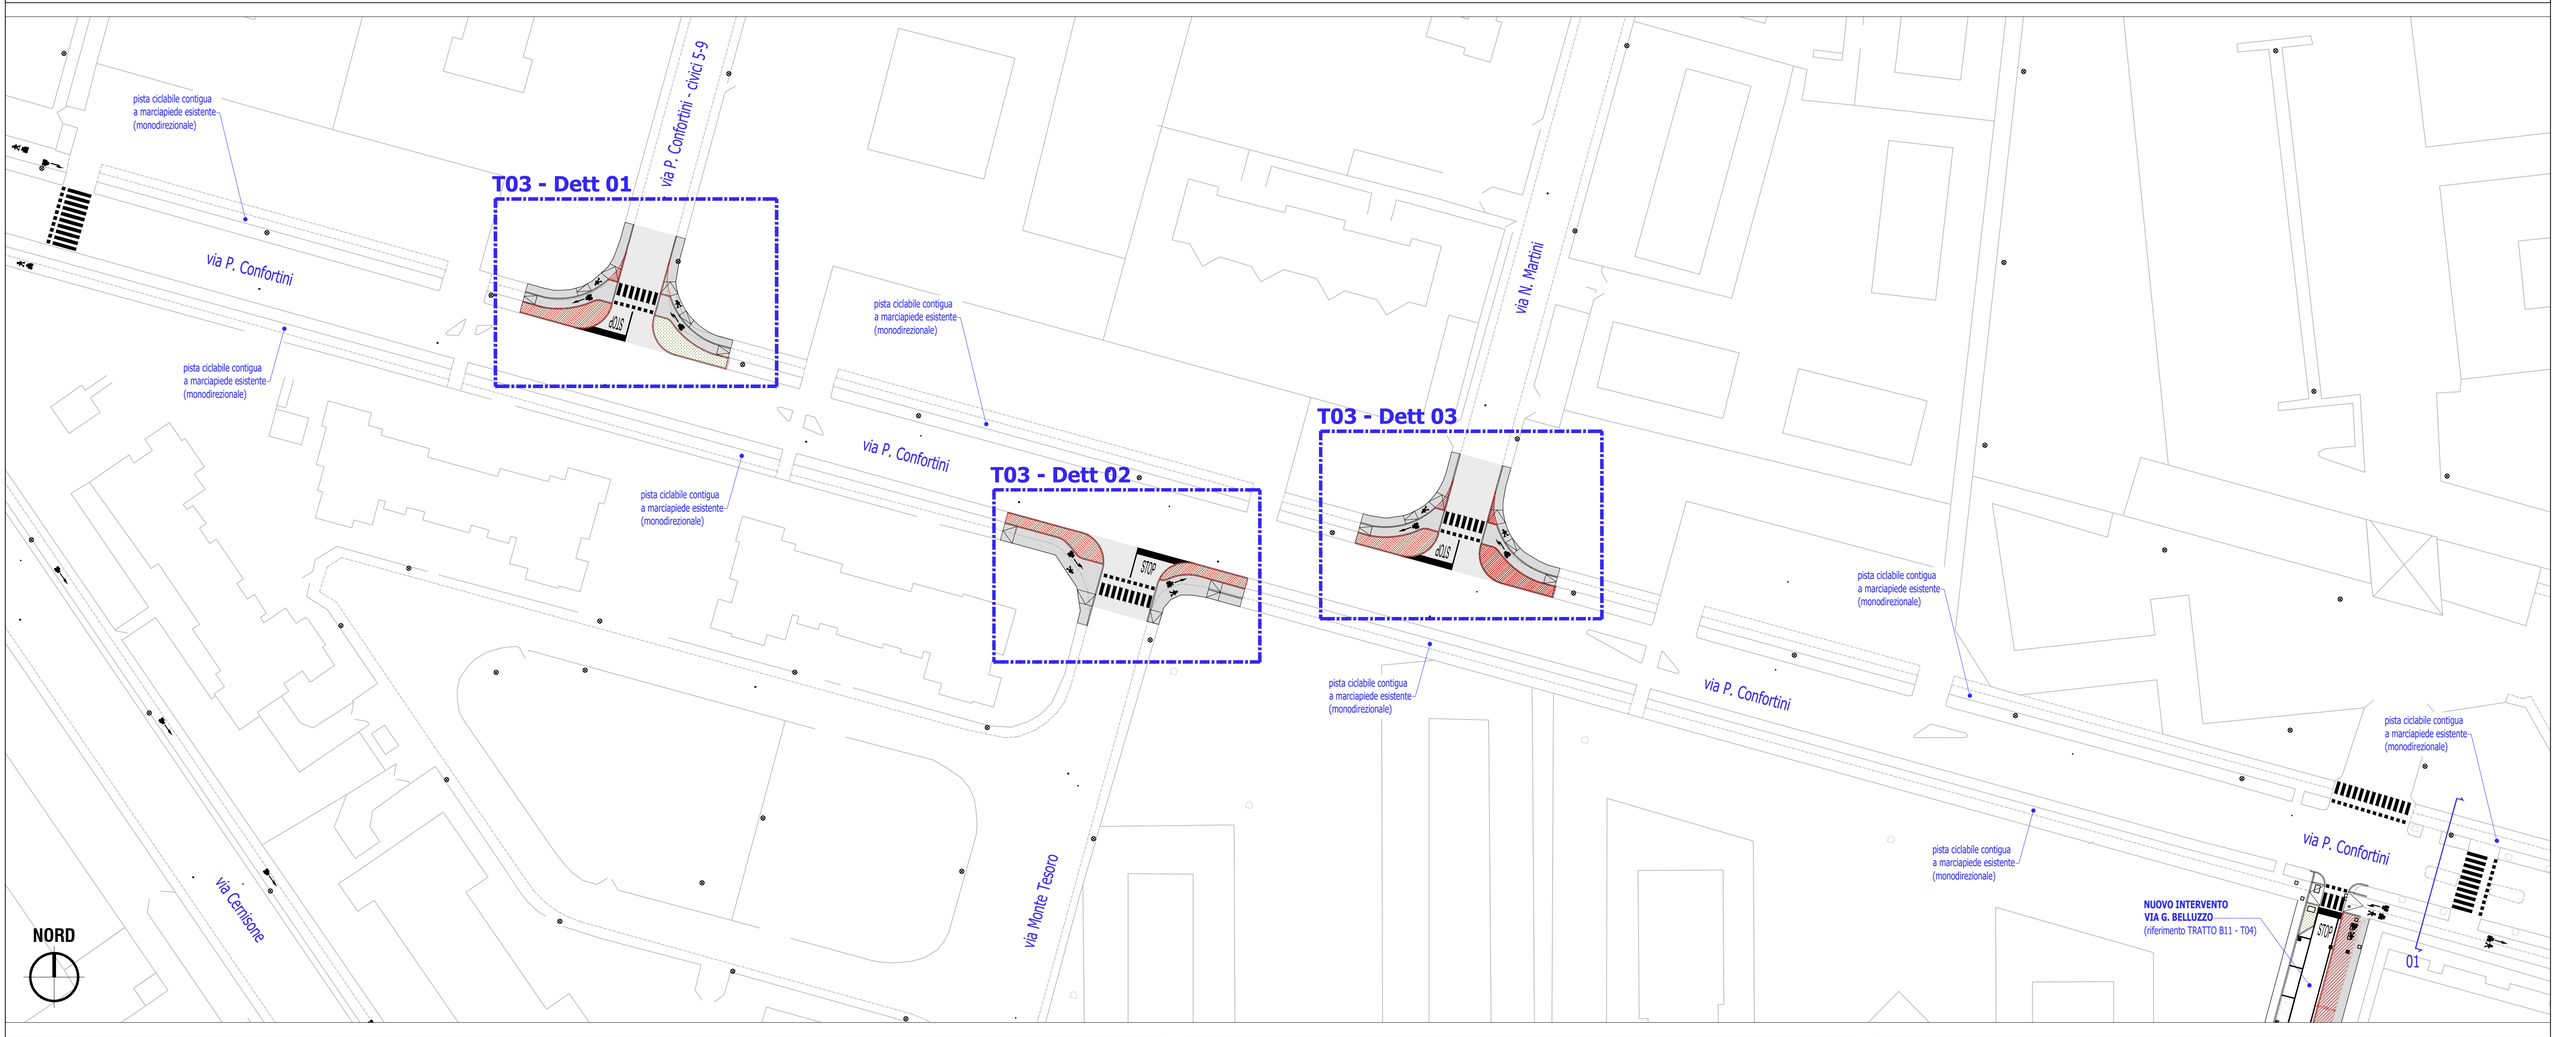

TRATTO B11 - T04 - Via G. Belluzzo tratto Nord - Planimetria di Progetto - Scala 1:200

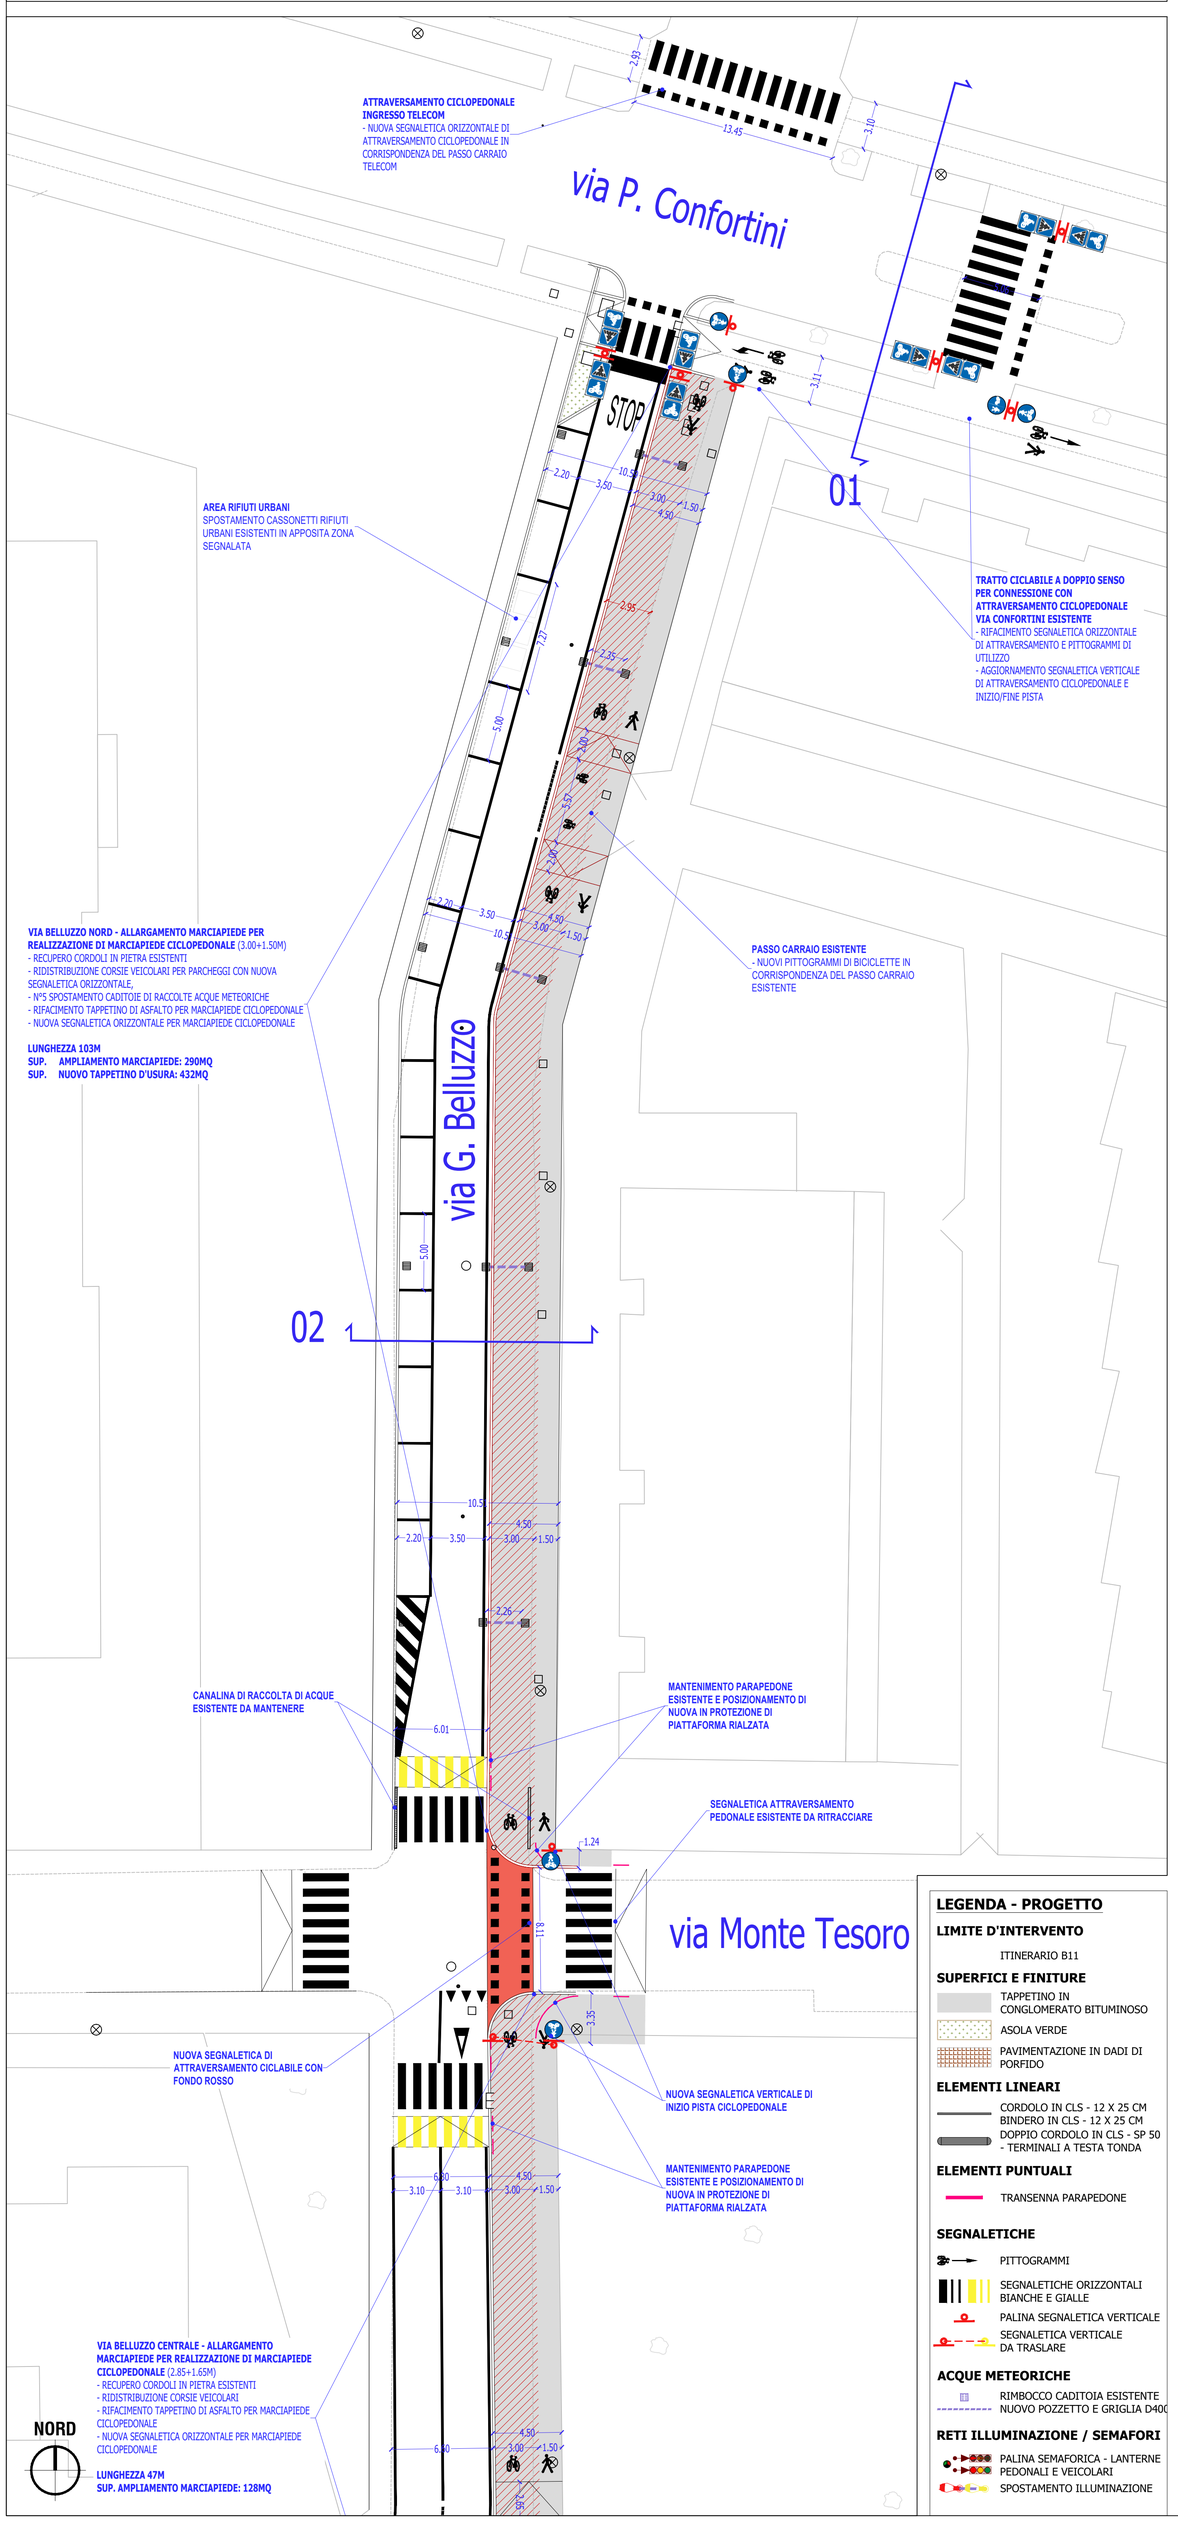

Sezioni stato di fatto - via P. Confortini - Scala 1:100

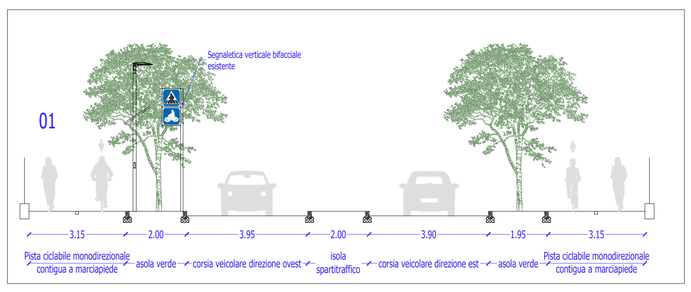

Sezioni progetto - via P. Confortini - Scala 1:100

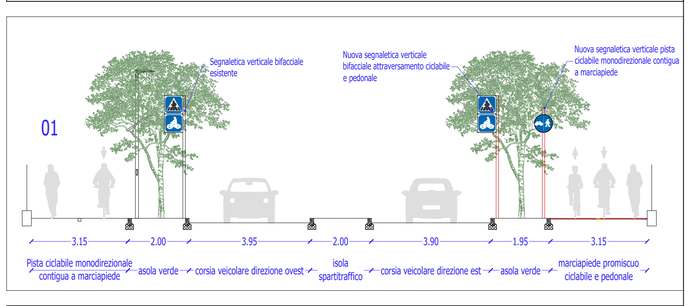

Sezioni stato di fatto - via G. Belluzzo - Scala 1:100

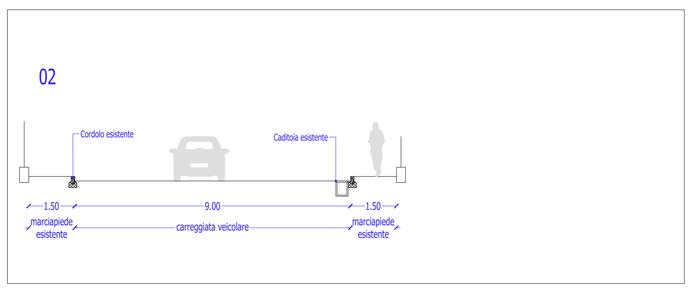

Sezioni progetto - via G. Belluzzo - Scala 1:100

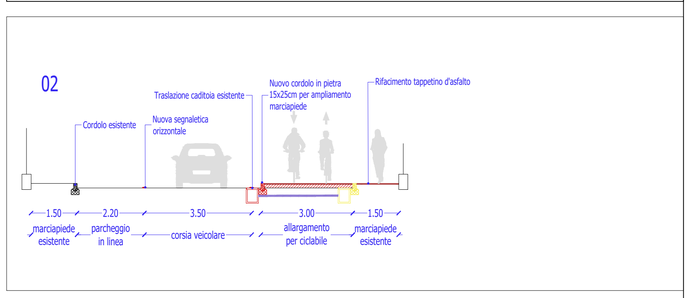

T03 - Dett01 - Planimetria di progetto - incrocio via P. Confortini con civ 5-9 - Scala 1:200

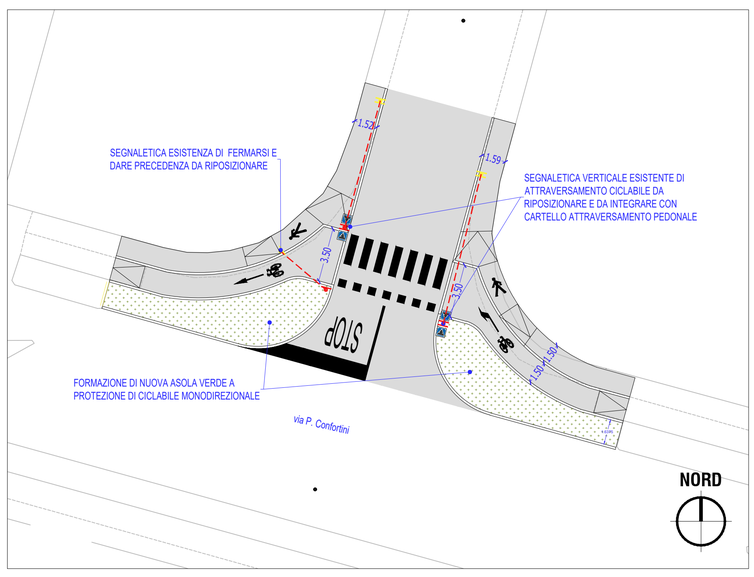

Dettaglio tipo - Archetto Parapedonale dissuasore - Dettaglio tipo - Scala 1:20

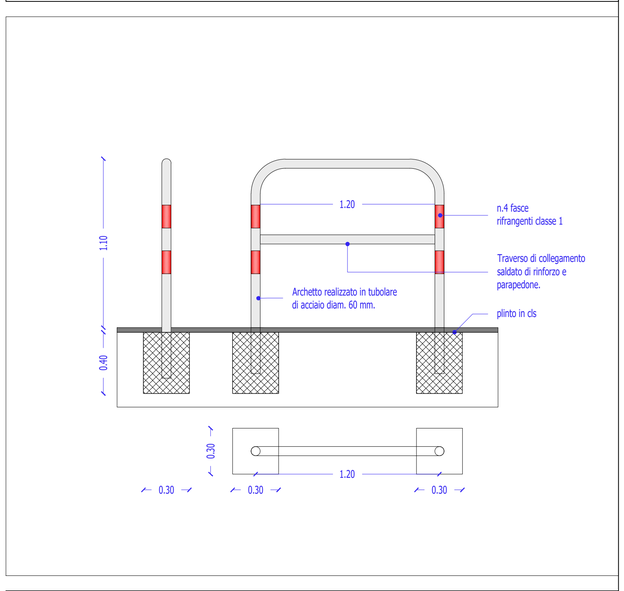

T03 - Dett02 - Planimetria di progetto - incrocio via P. Confortini con via Monte Tesoro - Scala 1:200

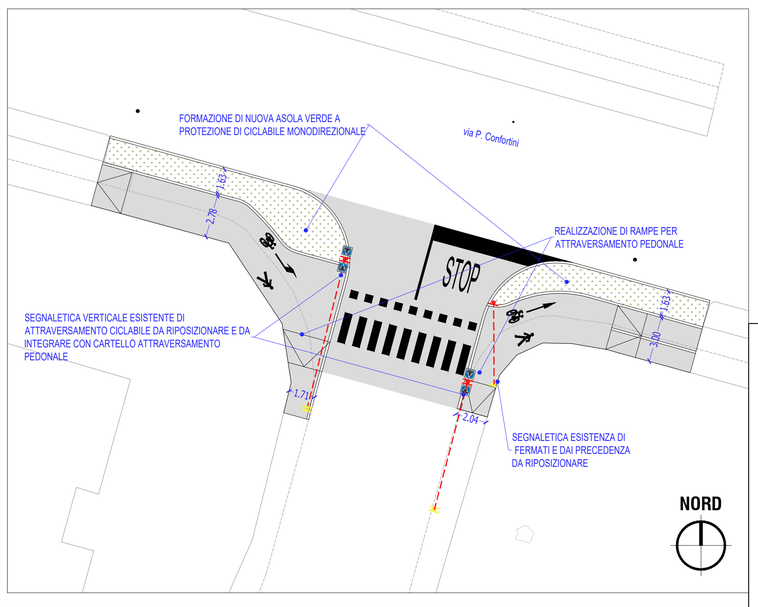

TRATTO B11 - Keyplan - Scala 1:10000

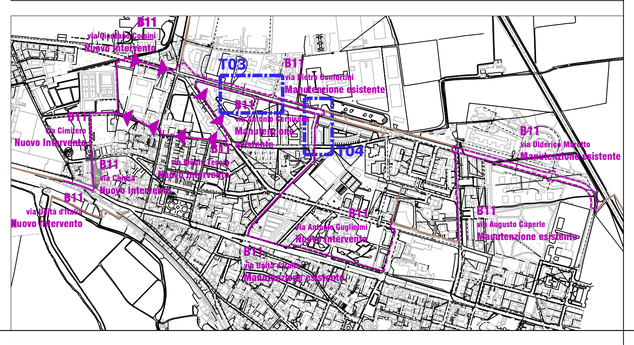

T03 - Dett03 - Planimetria di progetto - incrocio tra via P. Confortini con via N. Martini - Scala 1:200

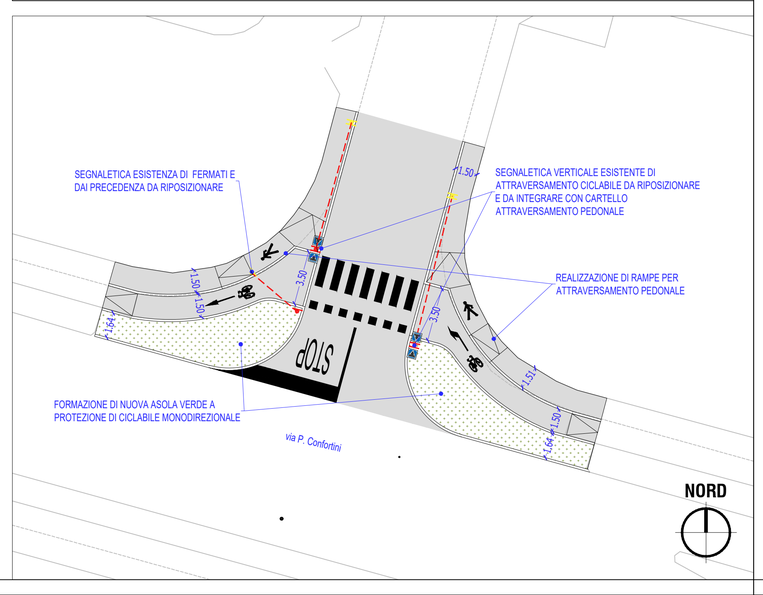

LEGENDA - PROGETTO

LIMITE D'INTERVENTO
- ITINERARIO B11

SUPERFICI E FINITURE
- TAPPETINO IN CONGLOMERATO BITUMINOSO
- ASOLA VERDE
- PAVIMENTAZIONE IN DADI DI PORFIDO

ELEMENTI LINEARI
- CORDOLO IN CLS - 12 X 25 CM
- BINDERO IN CLS - 12 X 25 CM
- DOPPIO CORDOLO IN CLS - SP 50 - TERMINALI A TESTA TONDA

ELEMENTI PUNTUALI
- TRANSENNA PARAPEDONE

SEGNALETICHE
- PITTOGRAMMI
- SEGNALETICHE ORIZZONTALI BIANCHE E GIALLE
- PALINA SEGNALETICA VERTICALE
- SEGNALETICA VERTICALE DA TRASLARE

ACQUE METEORICHE
- RIMBOCCO CADITOIA ESISTENTE
- NUOVO POZZETTO E GRIGLIA D400

RETI ILLUMINAZIONE / SEMAFORI
- PALINA SEMAFORICA - LANTERNE PEDONALI E VEICOLARI
- SPOSTAMENTO ILLUMINAZIONE

Comune di Verona
Regione Veneto - Provincia di Verona

Realizzazione degli itinerari ciclabili

B11 "Via Marotto – Castelvecchio" lotto 1

CUP I31B23000490004

Lotto di Progetto itinerario B11 via P. Confortini T03 e via G. Belluzzo T04	Elaborato **Rev 1**	Livello di progettazione Progetto di Fattibilità Tecnica ed Economica P.F.T.E. D.lgs. 36/2023
Contenuto PLANIMETRIA DI PROGETTO SEZIONI STATO DI FATTO E PROGETTO	3.4	Progettista: MONTIERI MACCHI Arch. Valerio Montieri *con* *Ing. Emma Macchi* Via Revere 10 20123 MILANO www.montierimacchi.it
Scala 1:200 - 1:100	Data Marzo 2025	