




B11 - T08 via A. Caperle - Planimetria di progetto - 1:500

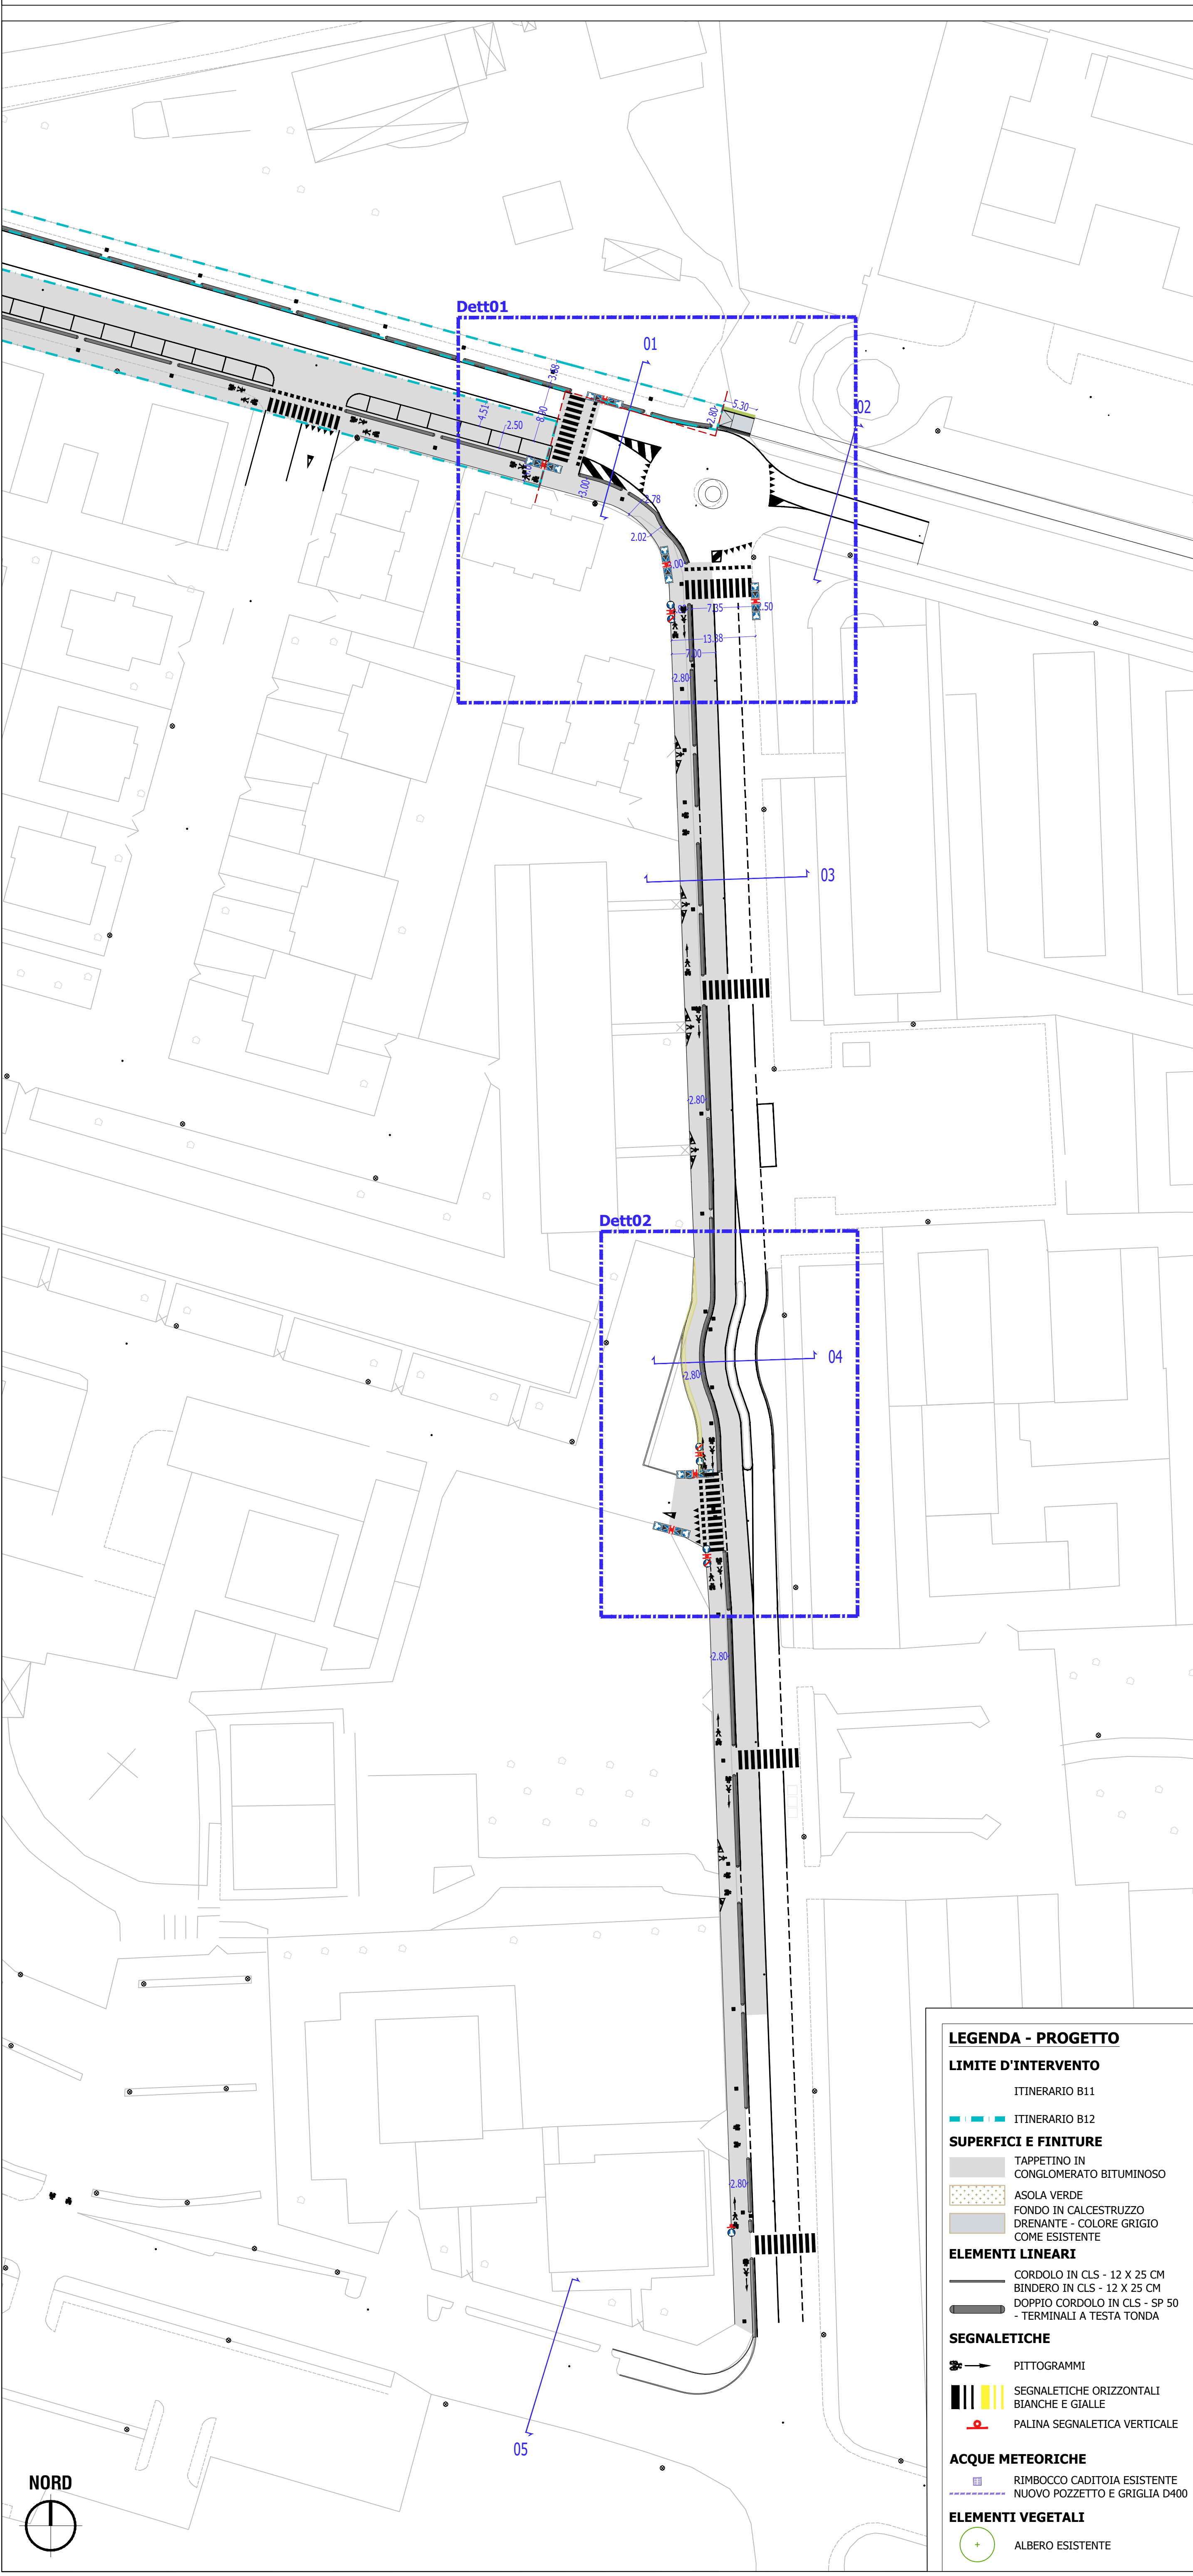


Dett01 - Planimetria di Progetto - Rotonda via U. Marotto e via A. Caperle - Scala 1:200

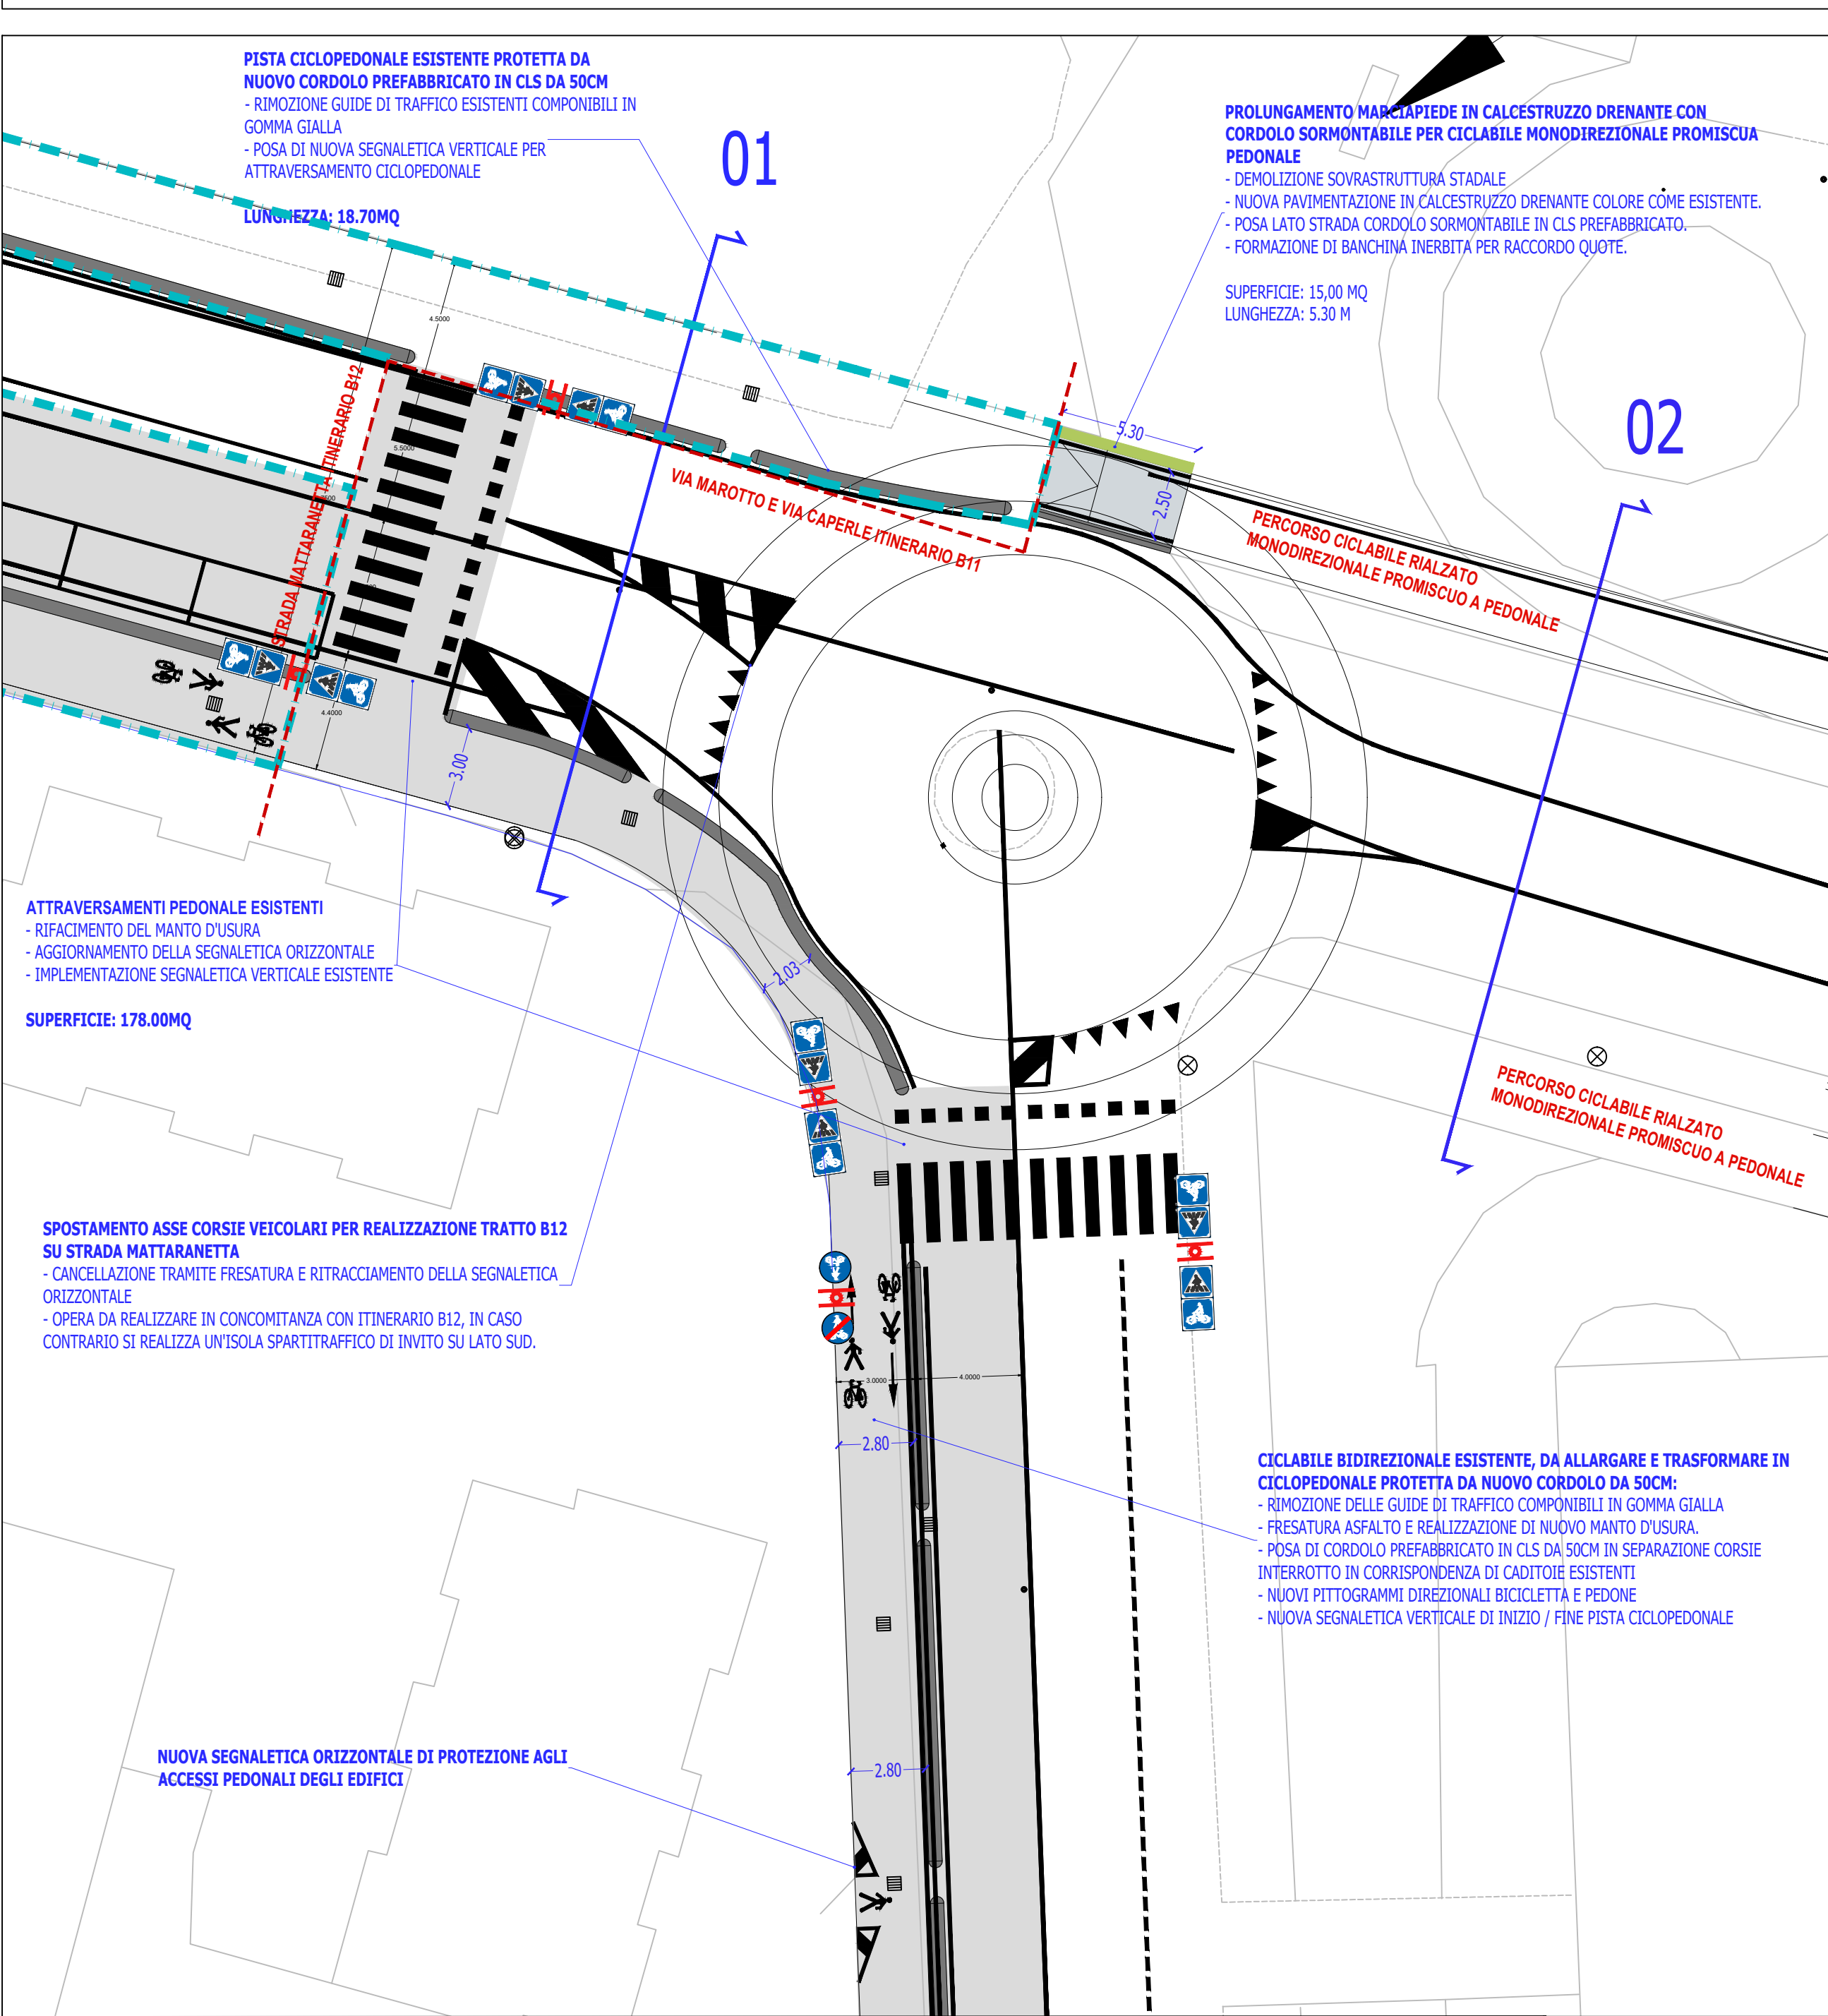


Dett02 - Planimetria di Progetto - Incrocio via A. Caperle e via E. Gallizoli - Scala 1:200

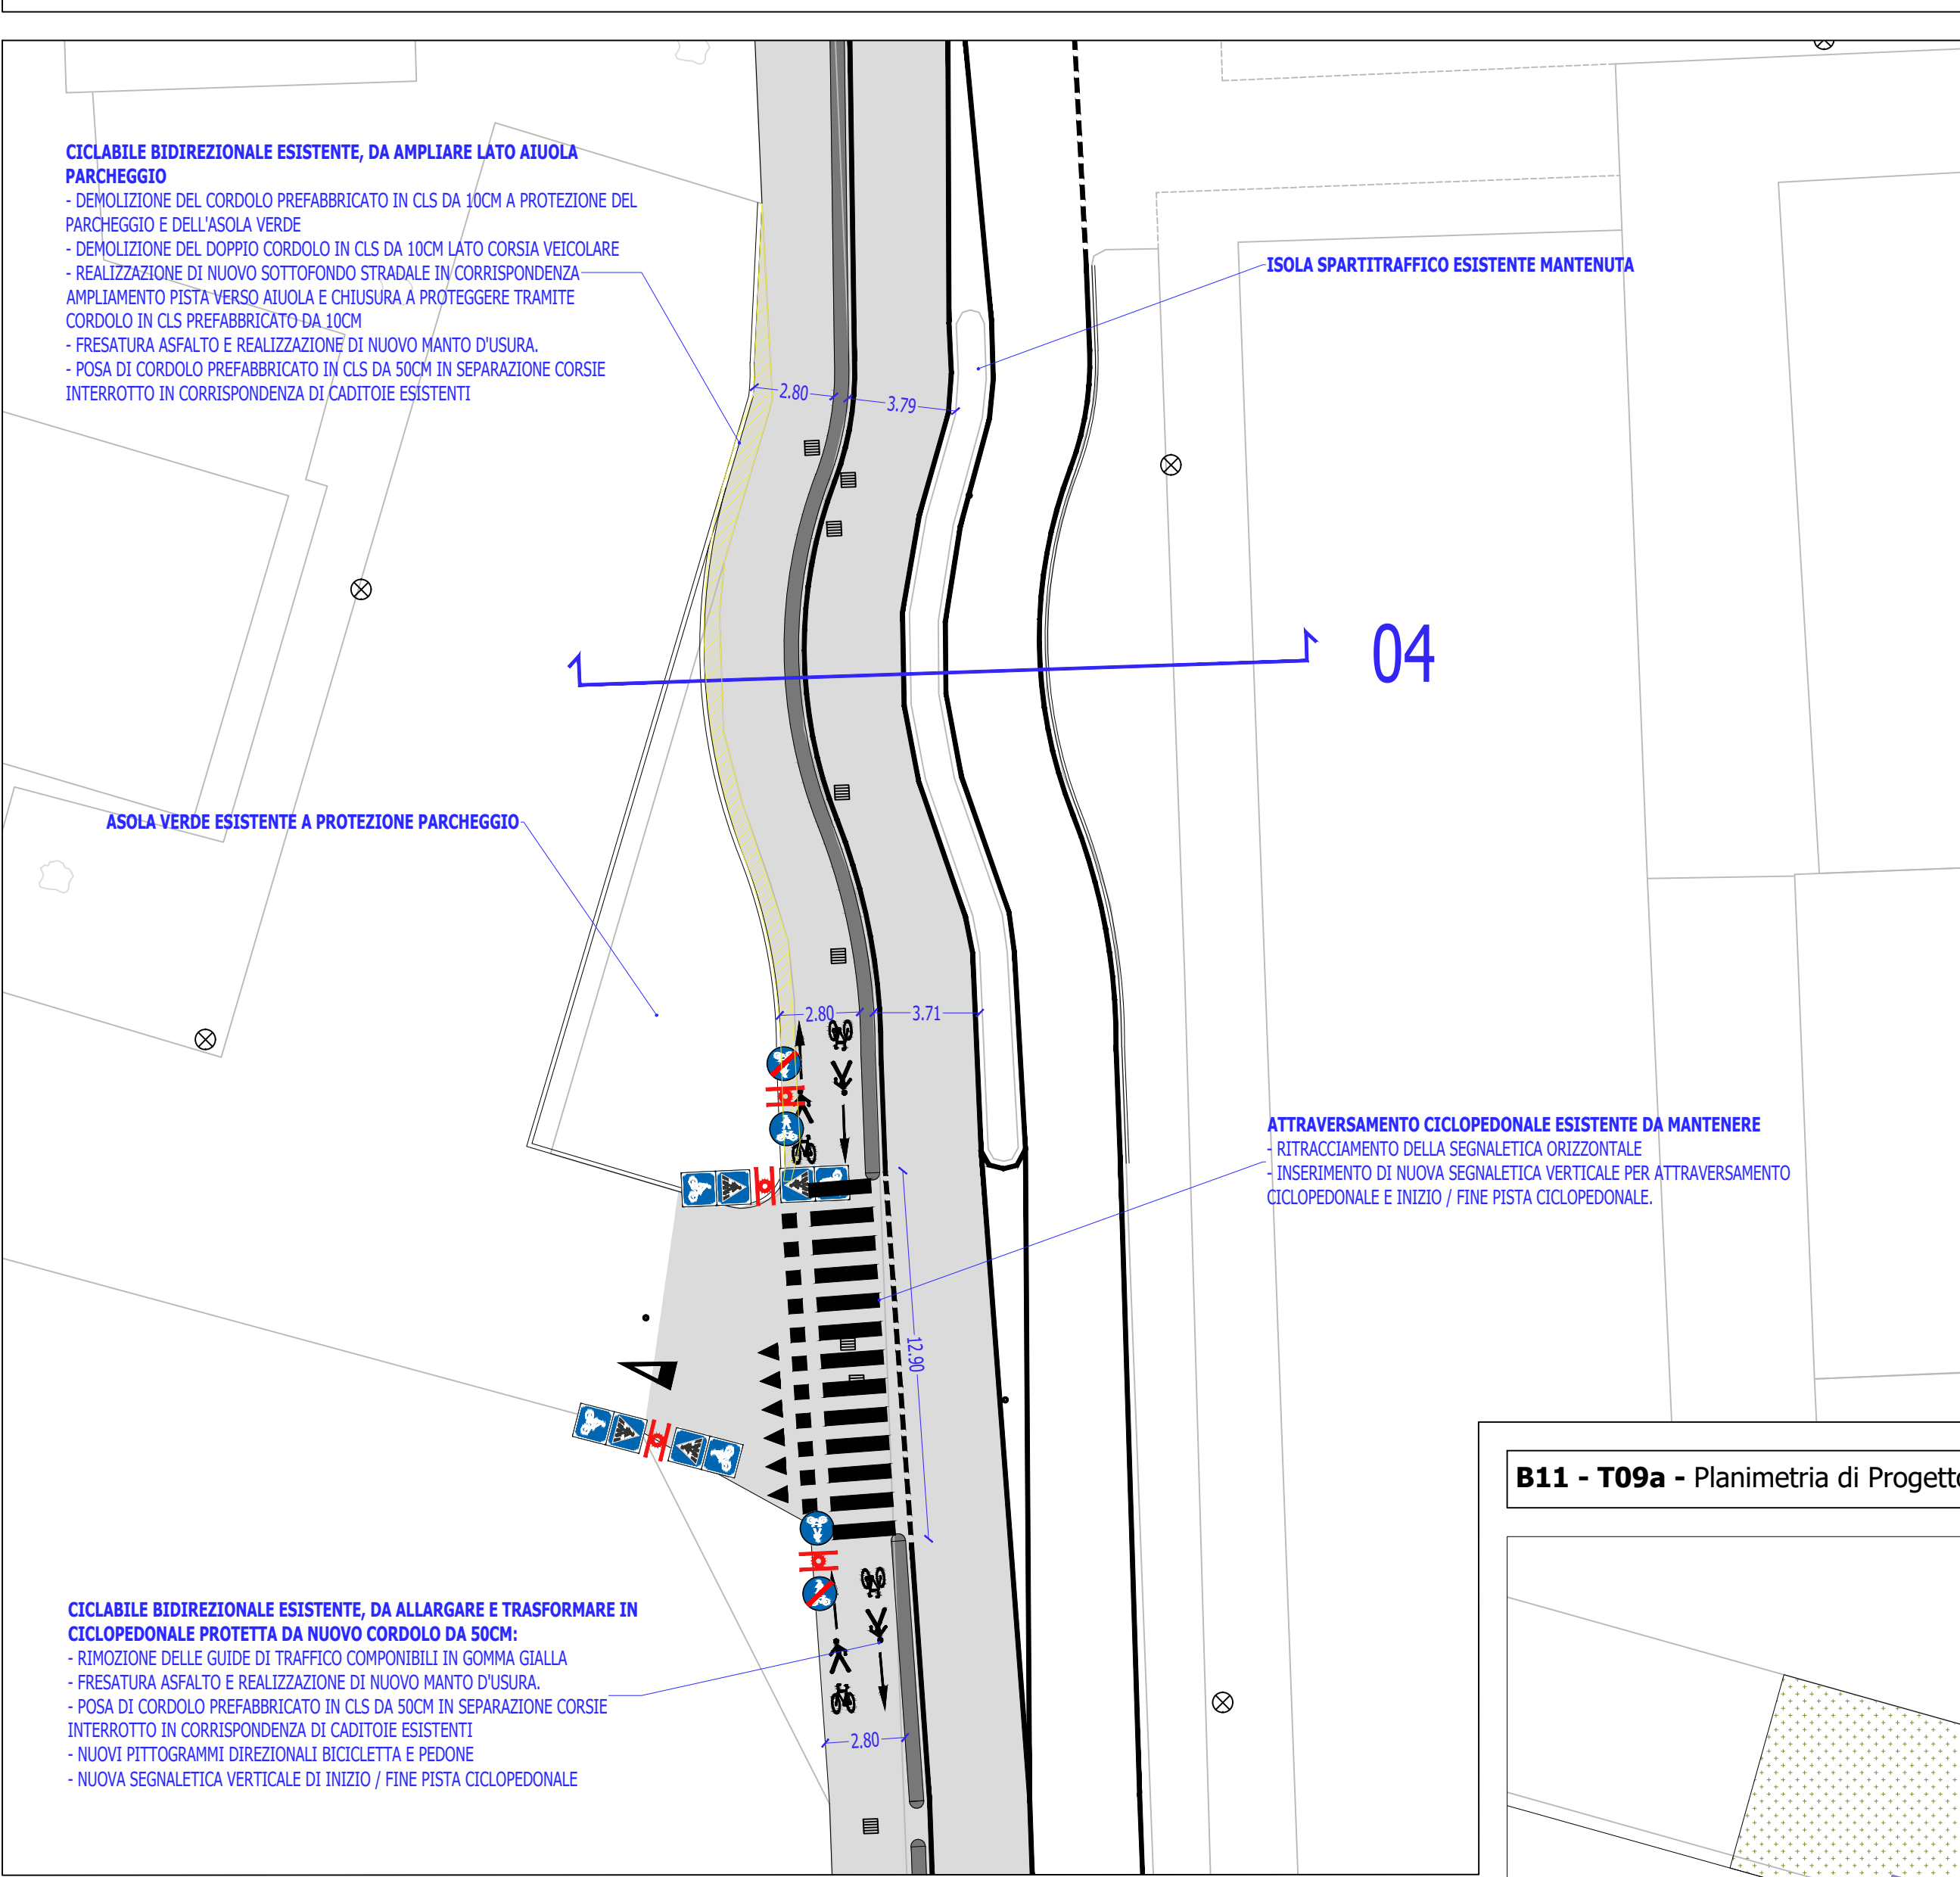


B11 - T09c - Planimetria di Progetto - Attraversamento via U. Marotto - Scala 1:200

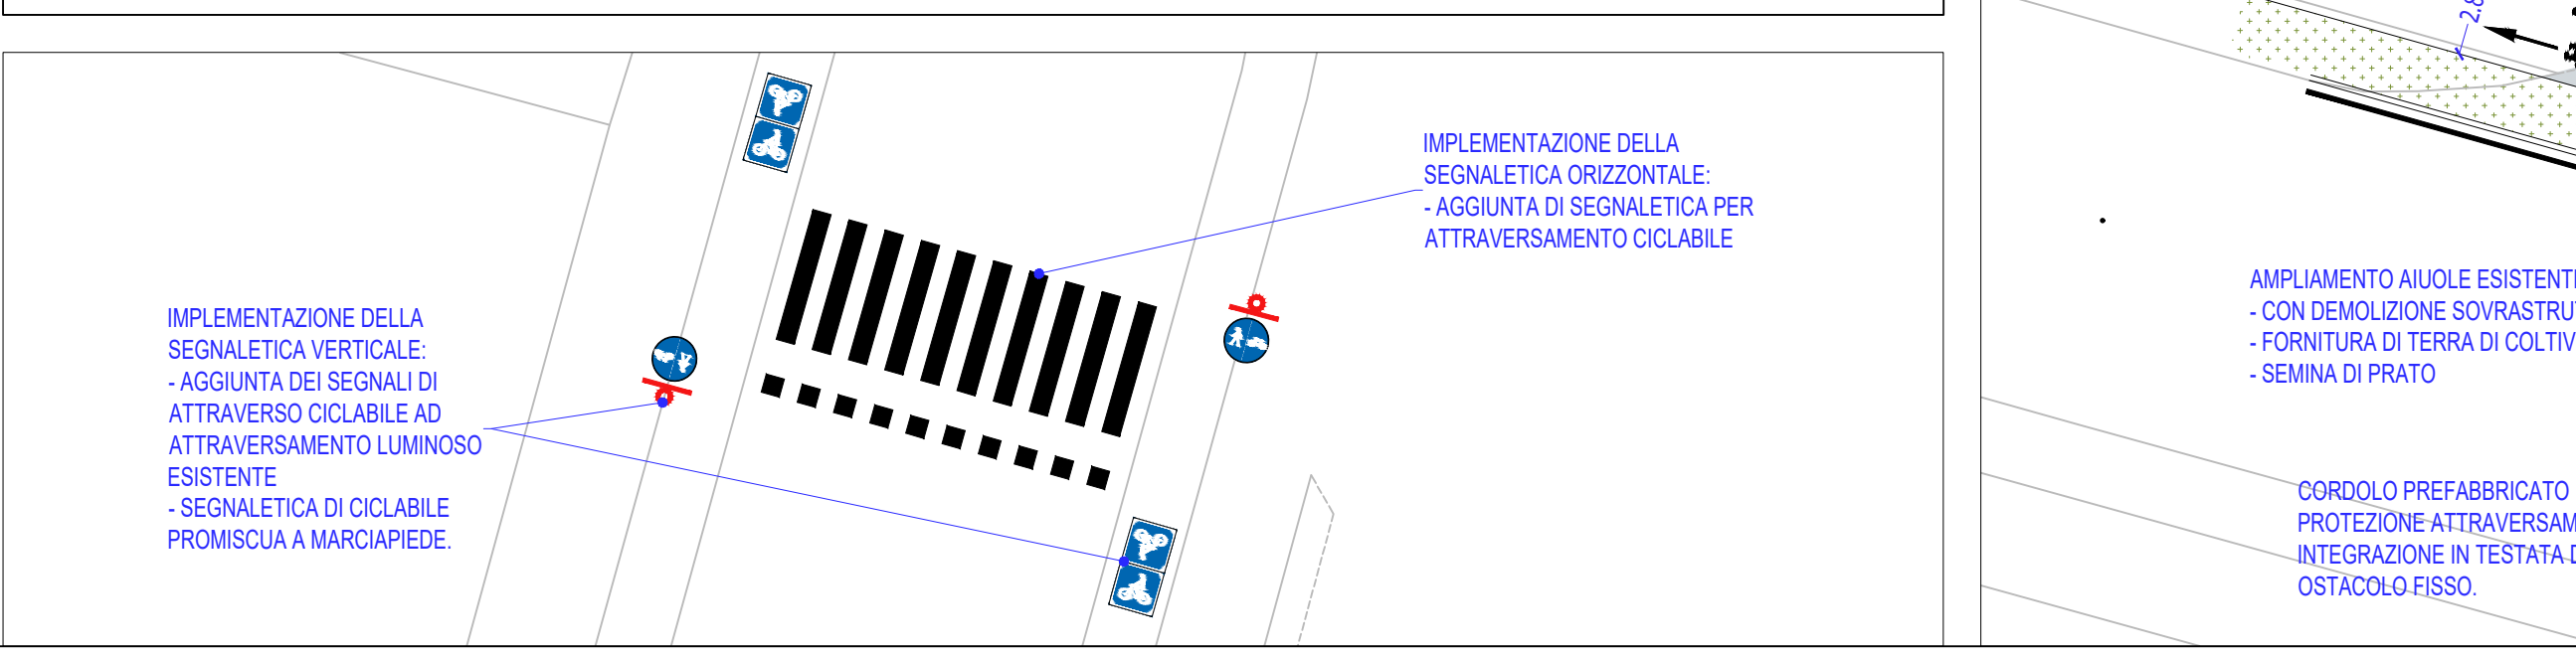


Sezioni stato di fatto - via A. Caperle - Scala 1:100

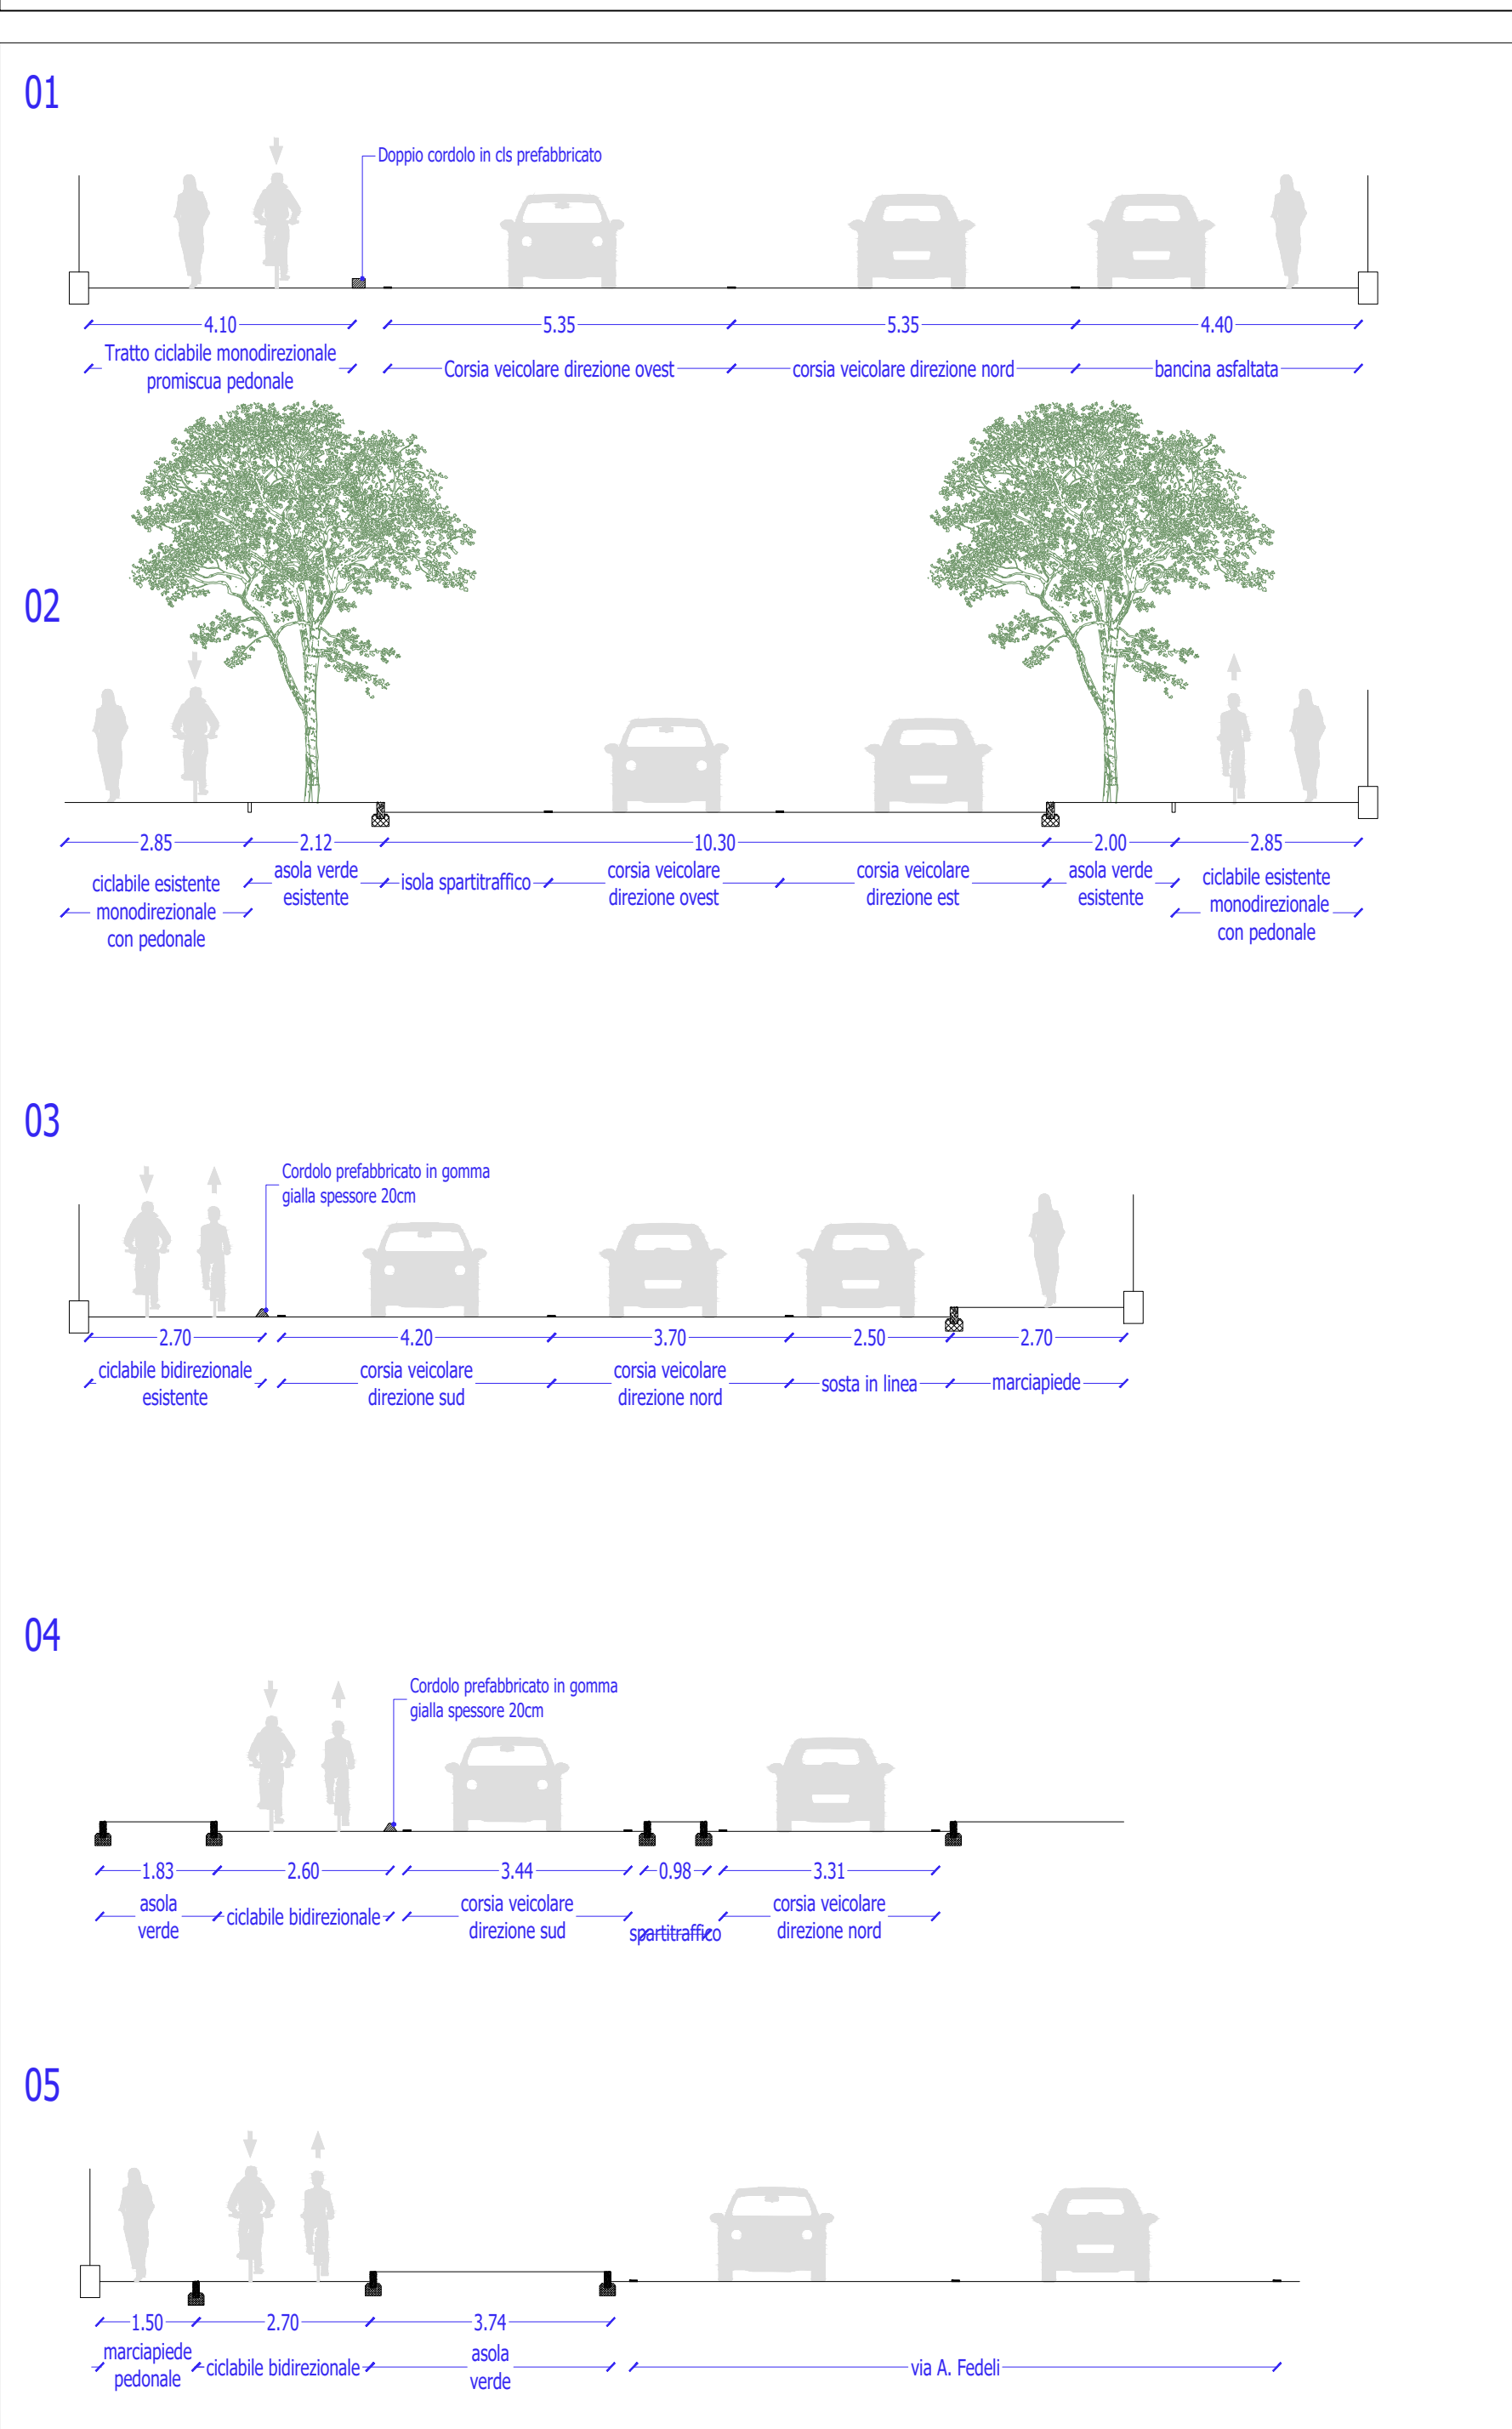


Sezioni di progetto - via A. Caperle - Scala 1:100

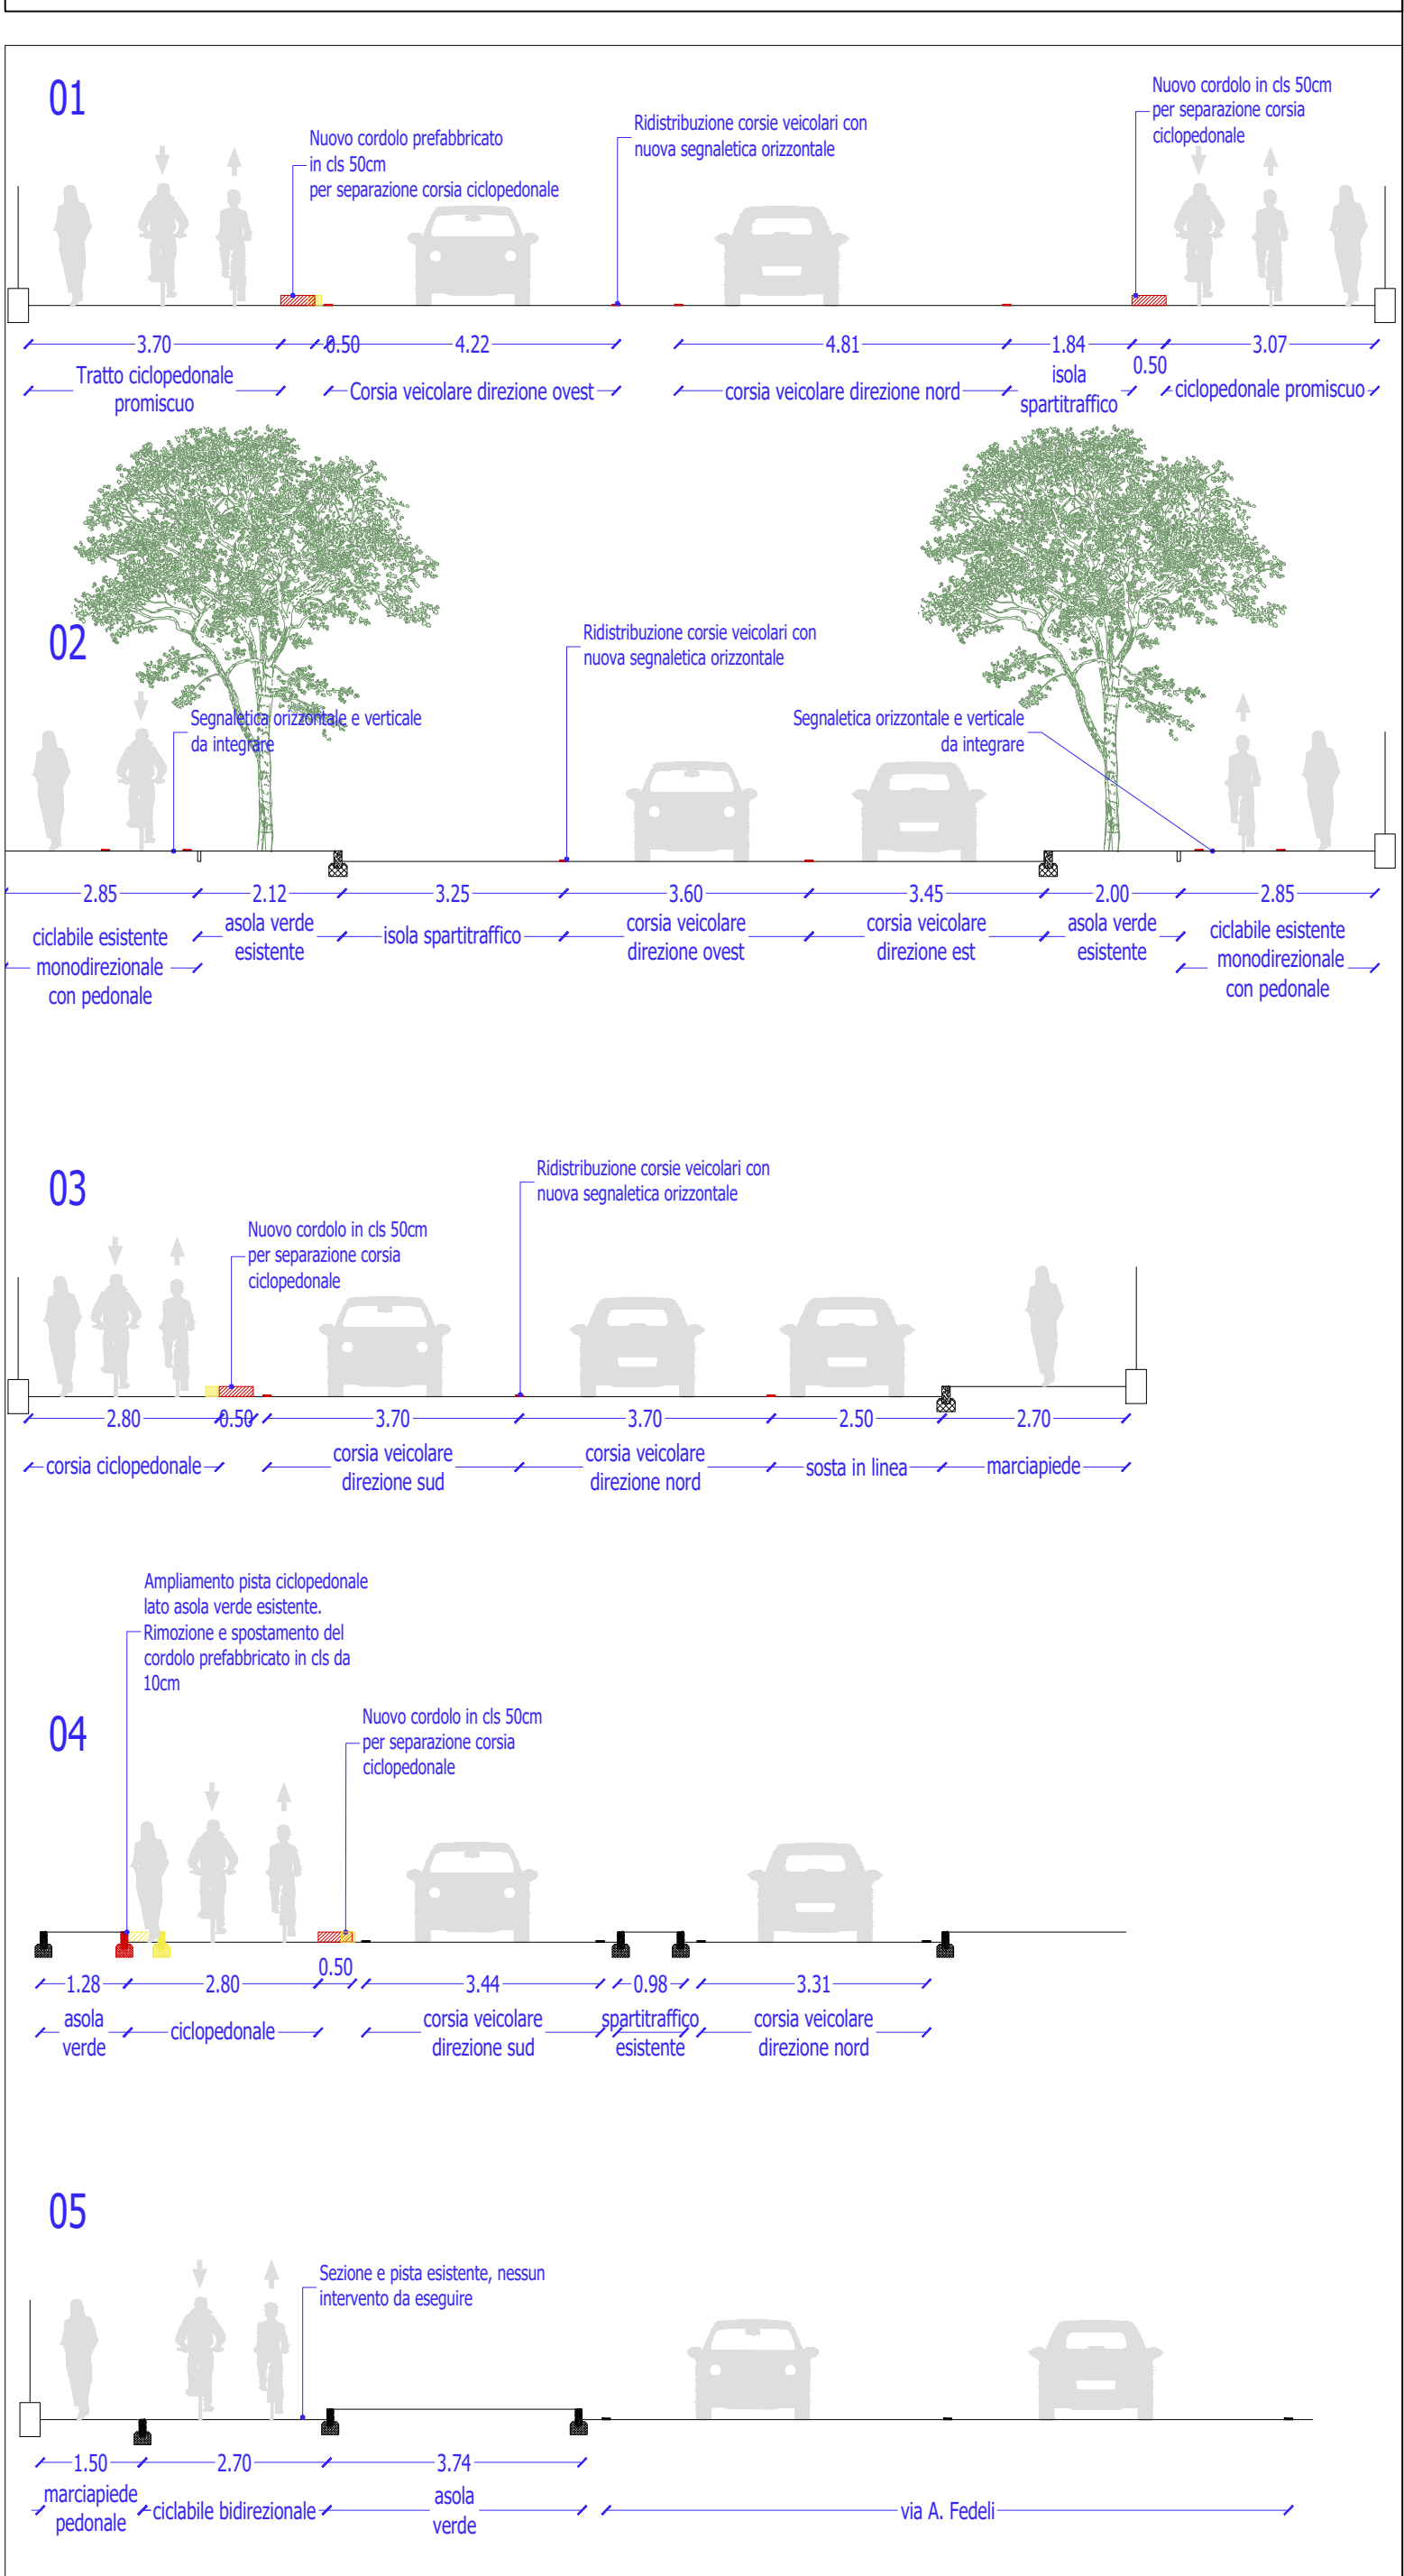


B11 - T09b - Planimetria di Progetto - Rotonda via U. Marotto e via Mons. Gentilin - Scala 1:200

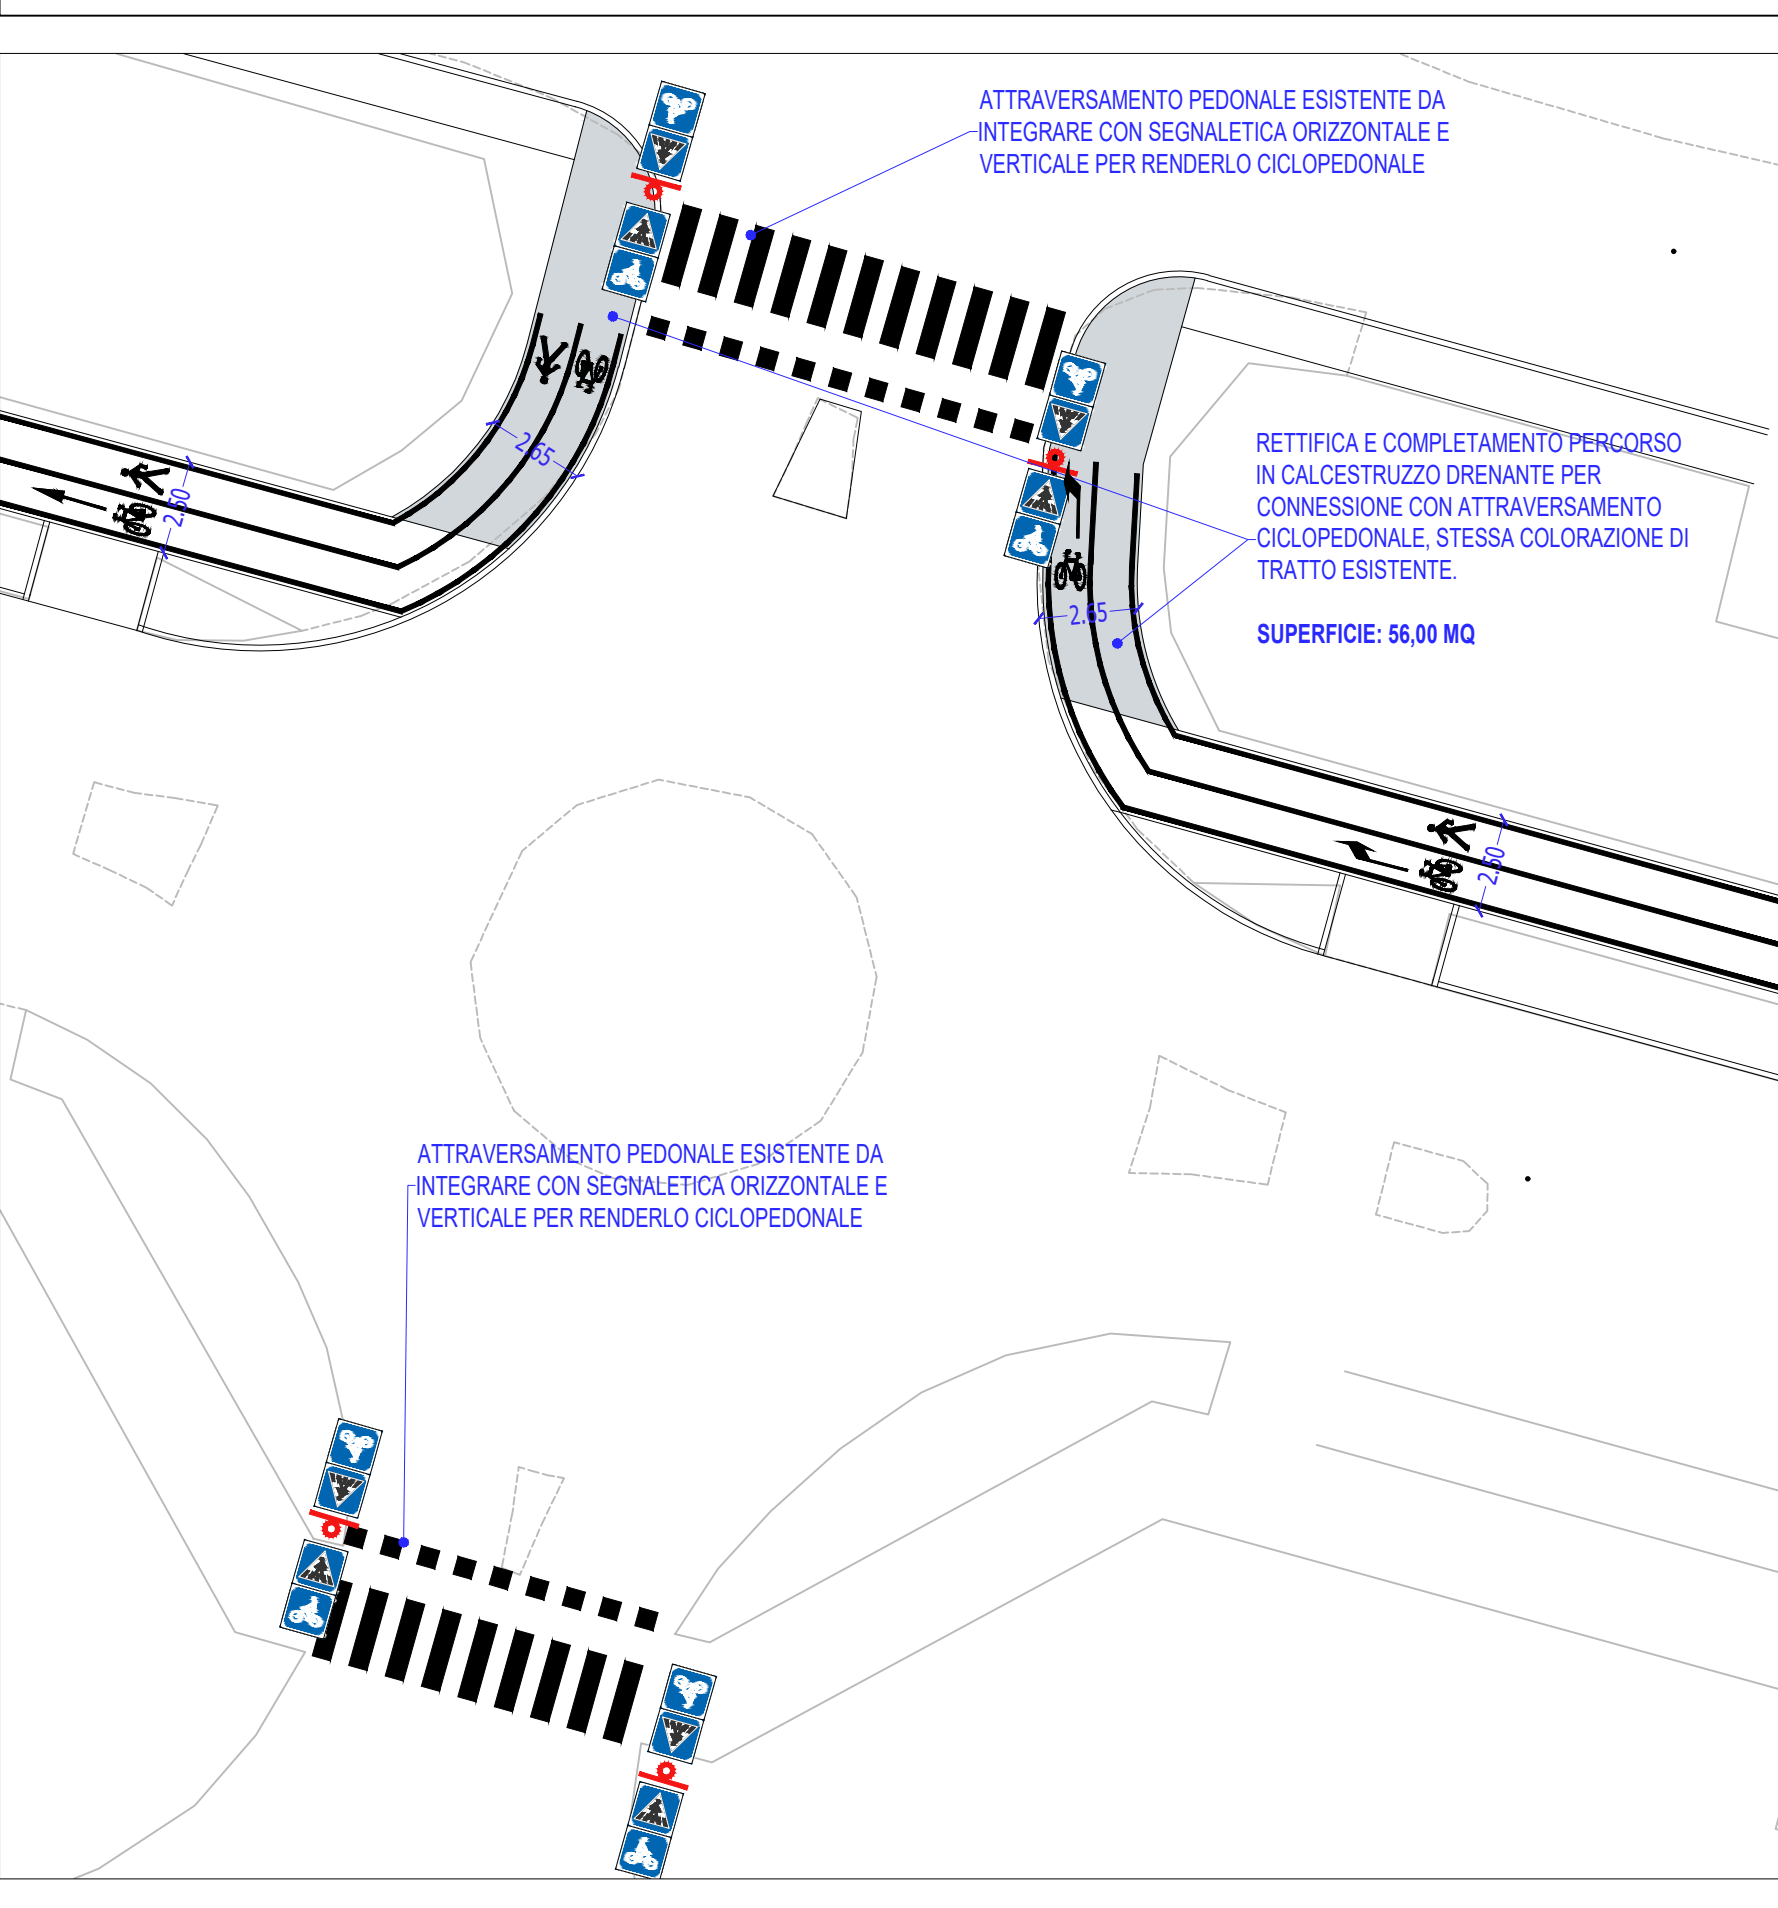

B11 - T09a - Planimetria di Progetto - incrocio via U. Marotto e via Mons. Gentilin - Scala 1:200

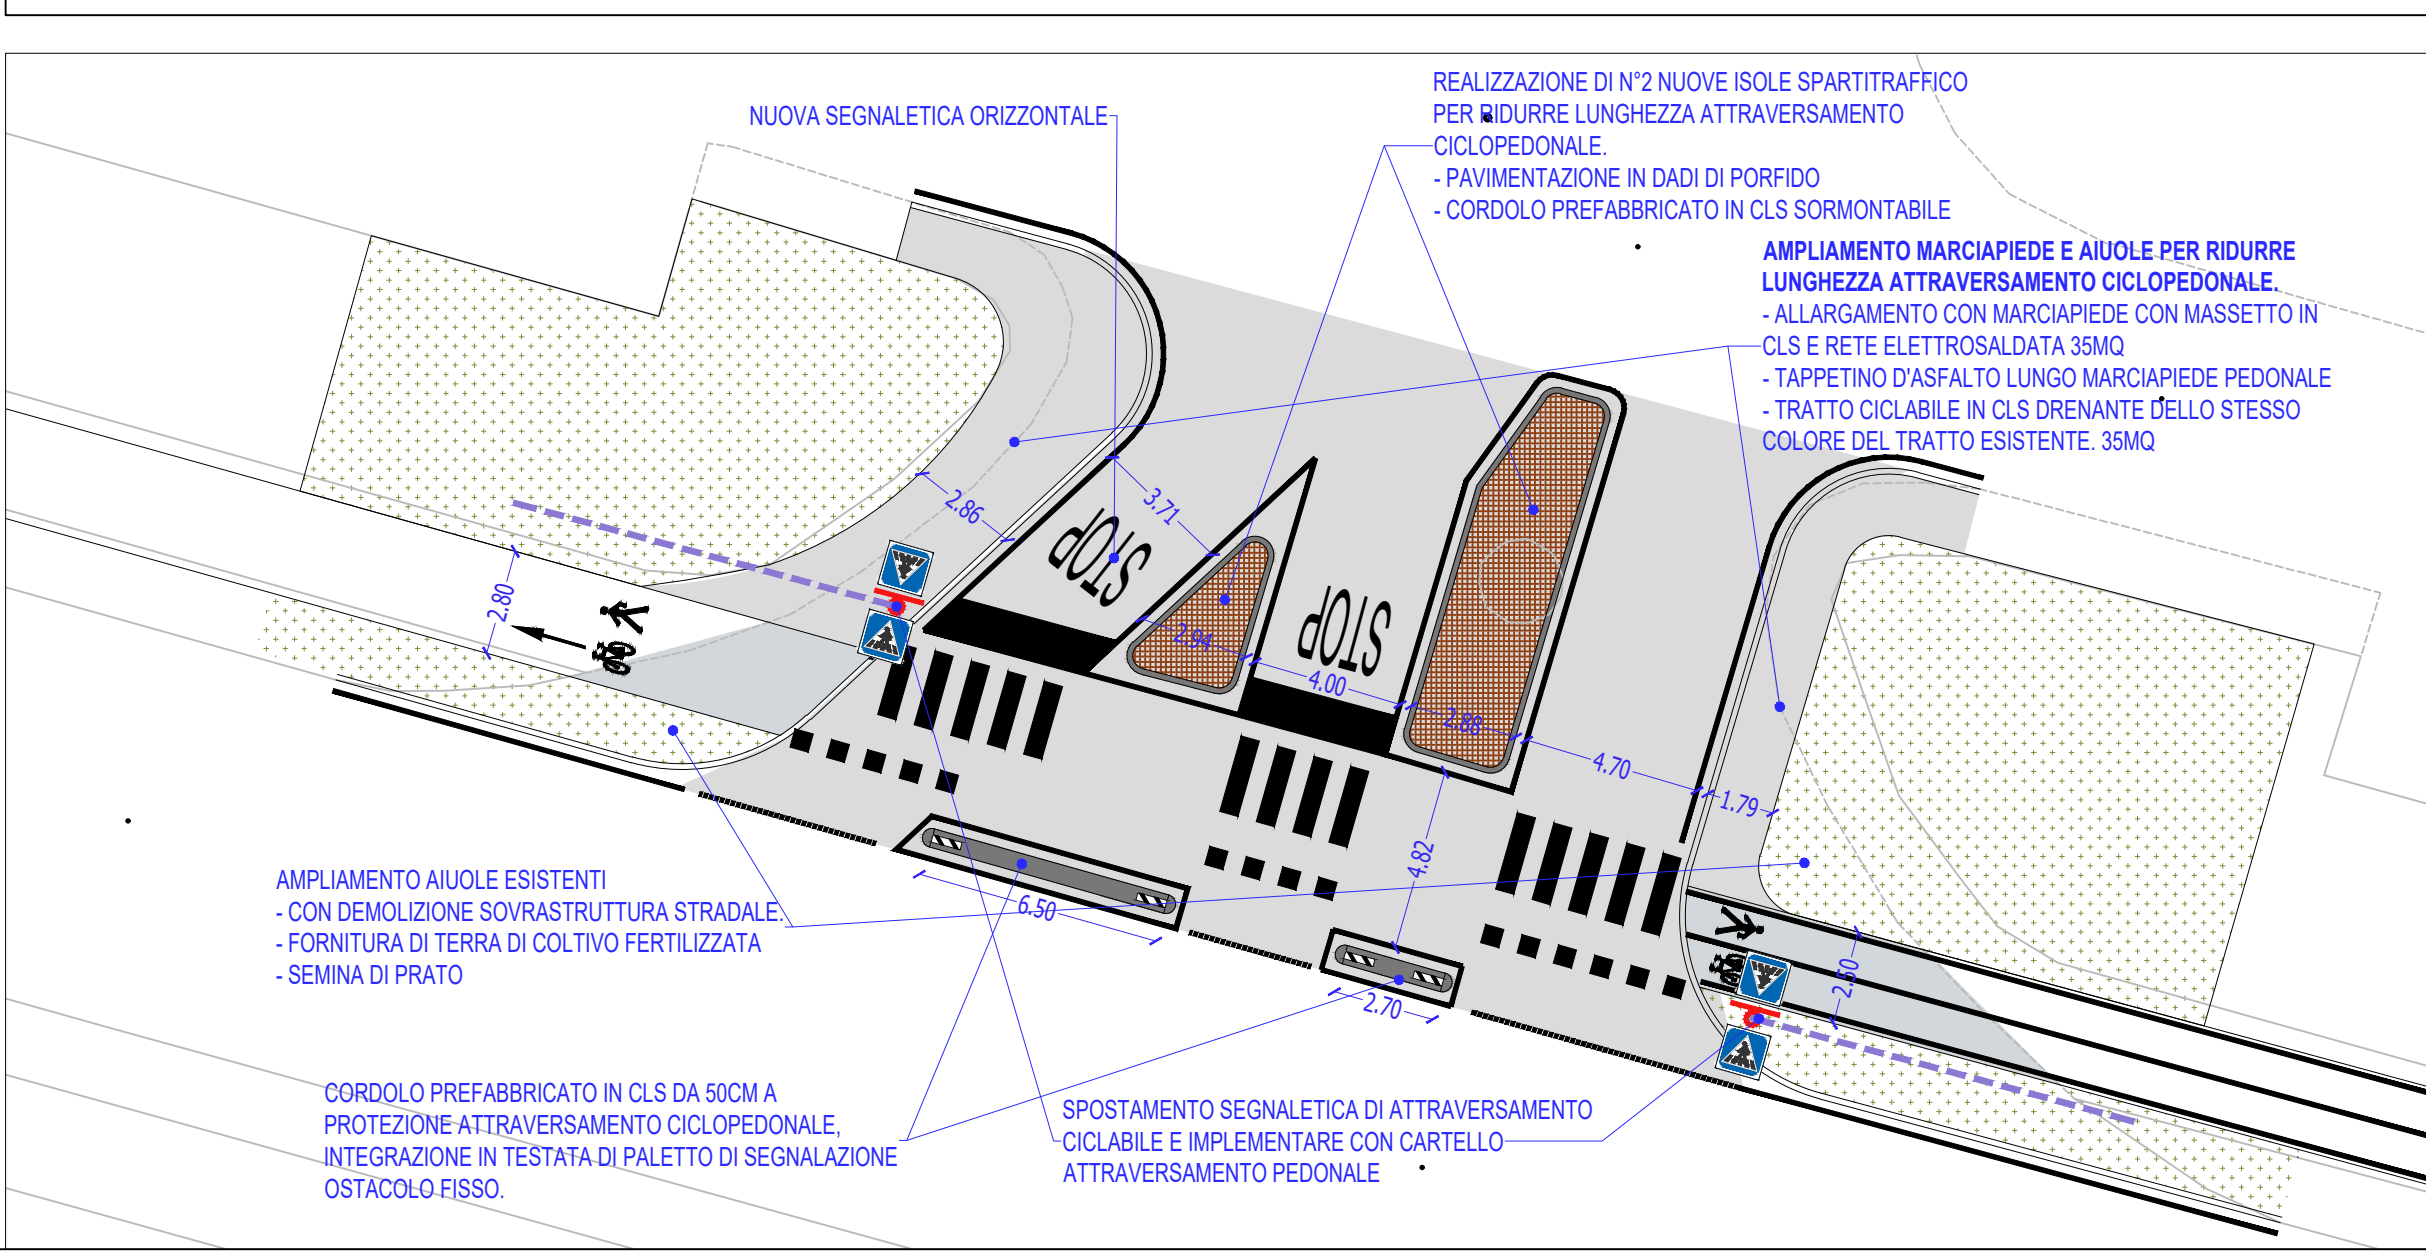

TRATTO B11 - Keyplan - Scala 1:10000

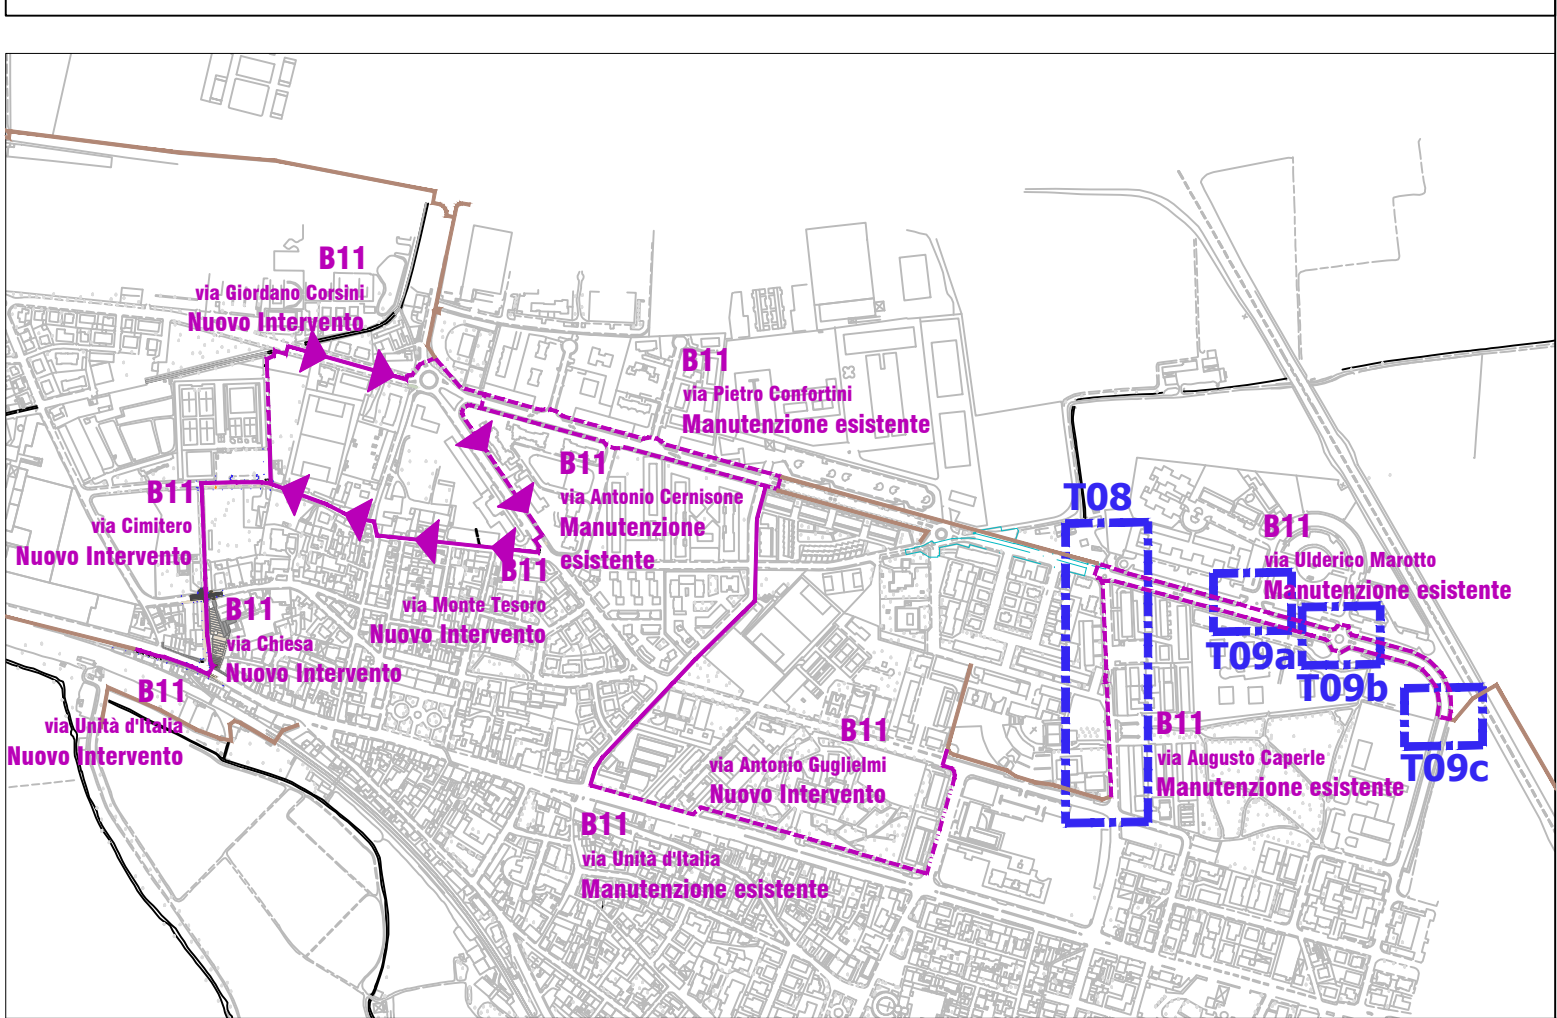

Comune di Verona
Regione Veneto - Provincia di Verona

Realizzazione degli itinerari ciclabili
B11 "Via Marotto - Castelvecchio" lotto 1
CUP I31B23000490004

Lotto di Progetto
Itinerario B11
via Caperle T08
e via Marotto T09

Elaborato
Rev. 1

Livello di progettazione
Progetto di Fattibilità
Tecnica ed Economica
P.F.T.E. D.lgs. 36/2023

Contenuto
PLANIMETRIA
DI PROGETTO

**SEZIONI STATO DI FATTO
E PROGETTO**

Scala
1:500 - 1:200 - 1:100

Data
Marzo 2025

Progettista:
MONTIERI MACCHI
Arch. Valerio Montieri
con Ing. Emma Macchi
Via Revere 10
20122 MILANO
www.montierimacchi.it

LEGENDA - PROGETTO

LIMITE D'INTERVENTO

ITINERARIO B11

ITINERARIO B12

SUPERFICI E FINITURE

TAPPETINO IN CONGLOMERATO BITUMINOSO

ASOLA VERDE

FONDO IN CALCESTRUZZO DRENANTE - COLORE GRIGIO

COME ESISTENTE

ELEMENTI LINEARI

CORDOLO IN CLS - 12 X 25 CM

BINDERO IN CLS - 12 X 25 CM

DOPPIO CORDOLO IN CLS - SP 50

TERMINALI A TESTA TONDA

SEGNALETICHE

PITTOGRAMMI

SEGNALETICHE ORIZZONTALI

BIANCHE E GIALLE

PALINA SEGNALETICA VERTICALE

ACQUE METEORICHE

RIMBOCCO CADITOIA ESISTENTE

NUOVO POZZETTO E GRIGLIA Ø400

ELEMENTI VEGETALI

ALBERO ESISTENTE