


SCHEDA NORMA
Piano degli Interventi - art.6
ATO 1

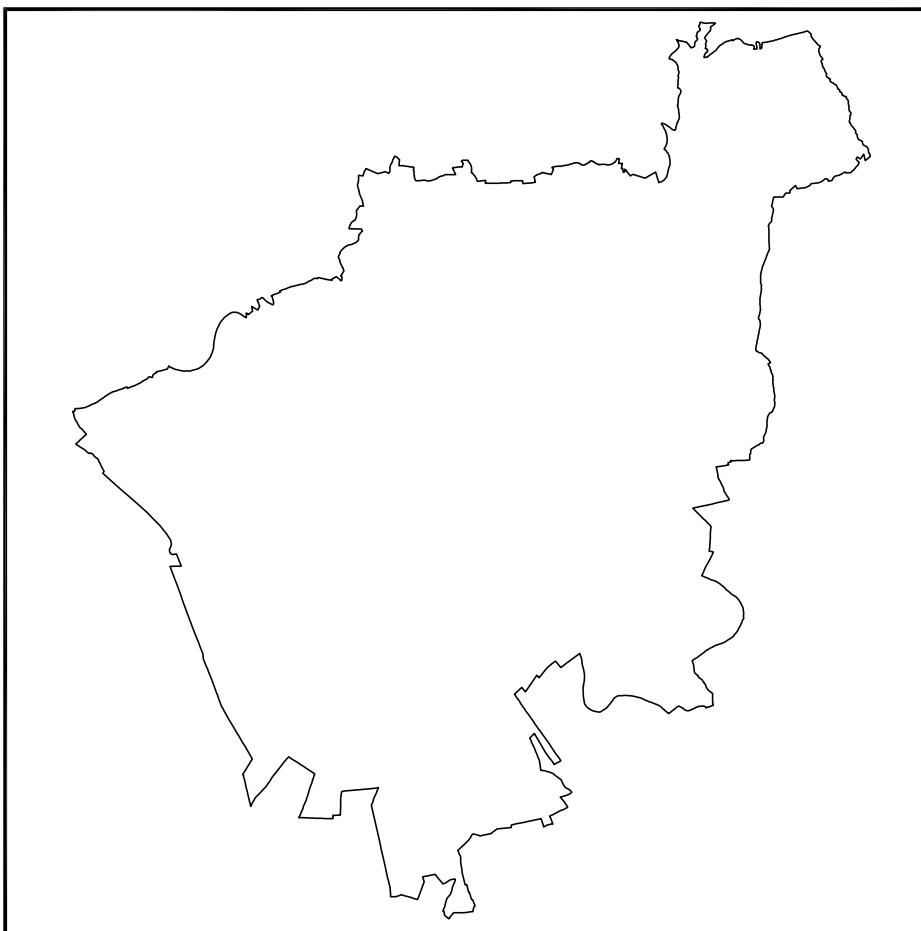

Sindaco
Avv. Federico Sboarina

Assessore all'Urbanistica
Ing. Ilaria Segala

Direttore Area Gestione del Territorio
Arch. Arnaldo Toffali

Responsabile del Procedimento
Dott.ssa Donatella Fragiacomò

Progettista:
Arch. Arnaldo Toffali

Co-Progettista:
Studio FOA Architetti Associati

Team di Progettazione:
Dott. Ernesto Caneva
Arch. Roberto Carollo
Arch. jr Marco Ceschi
Dott.ssa Silvia Ederle
Arch. Andrea Zenatto

Parte normativa:
Geom. Daniele Iselle

Collaboratori tecnici:
Dott. Luciano Bertinato
Stefania Cerchia
Dott.ssa Jodie Pavan
Dott. Andrea Tarana
Arch. Roberto Tosoni


**VINCA e VAS - Procedura di Verifica di
Assoggettabilità**
Dott. Geol. Nicoletta Toffaletti

GEOLOGIA e COMPATIBILITA' IDRAULICA
Dott. Geol. Nicoletta Toffaletti

SCHEMA PROGETTUALE

legenda

	Perimetro Ambito
	Edifici da mantenere
	Accessi all'Area
	Parcheggio Pubblico
	VS - Verde Servizi
	Verde di mitigazione
	Area Concentrazione Volumetrica
	Viabilità di progetto
	Percorso ciclo - pedonale di progetto
	Area da cedere per allargamento stradale

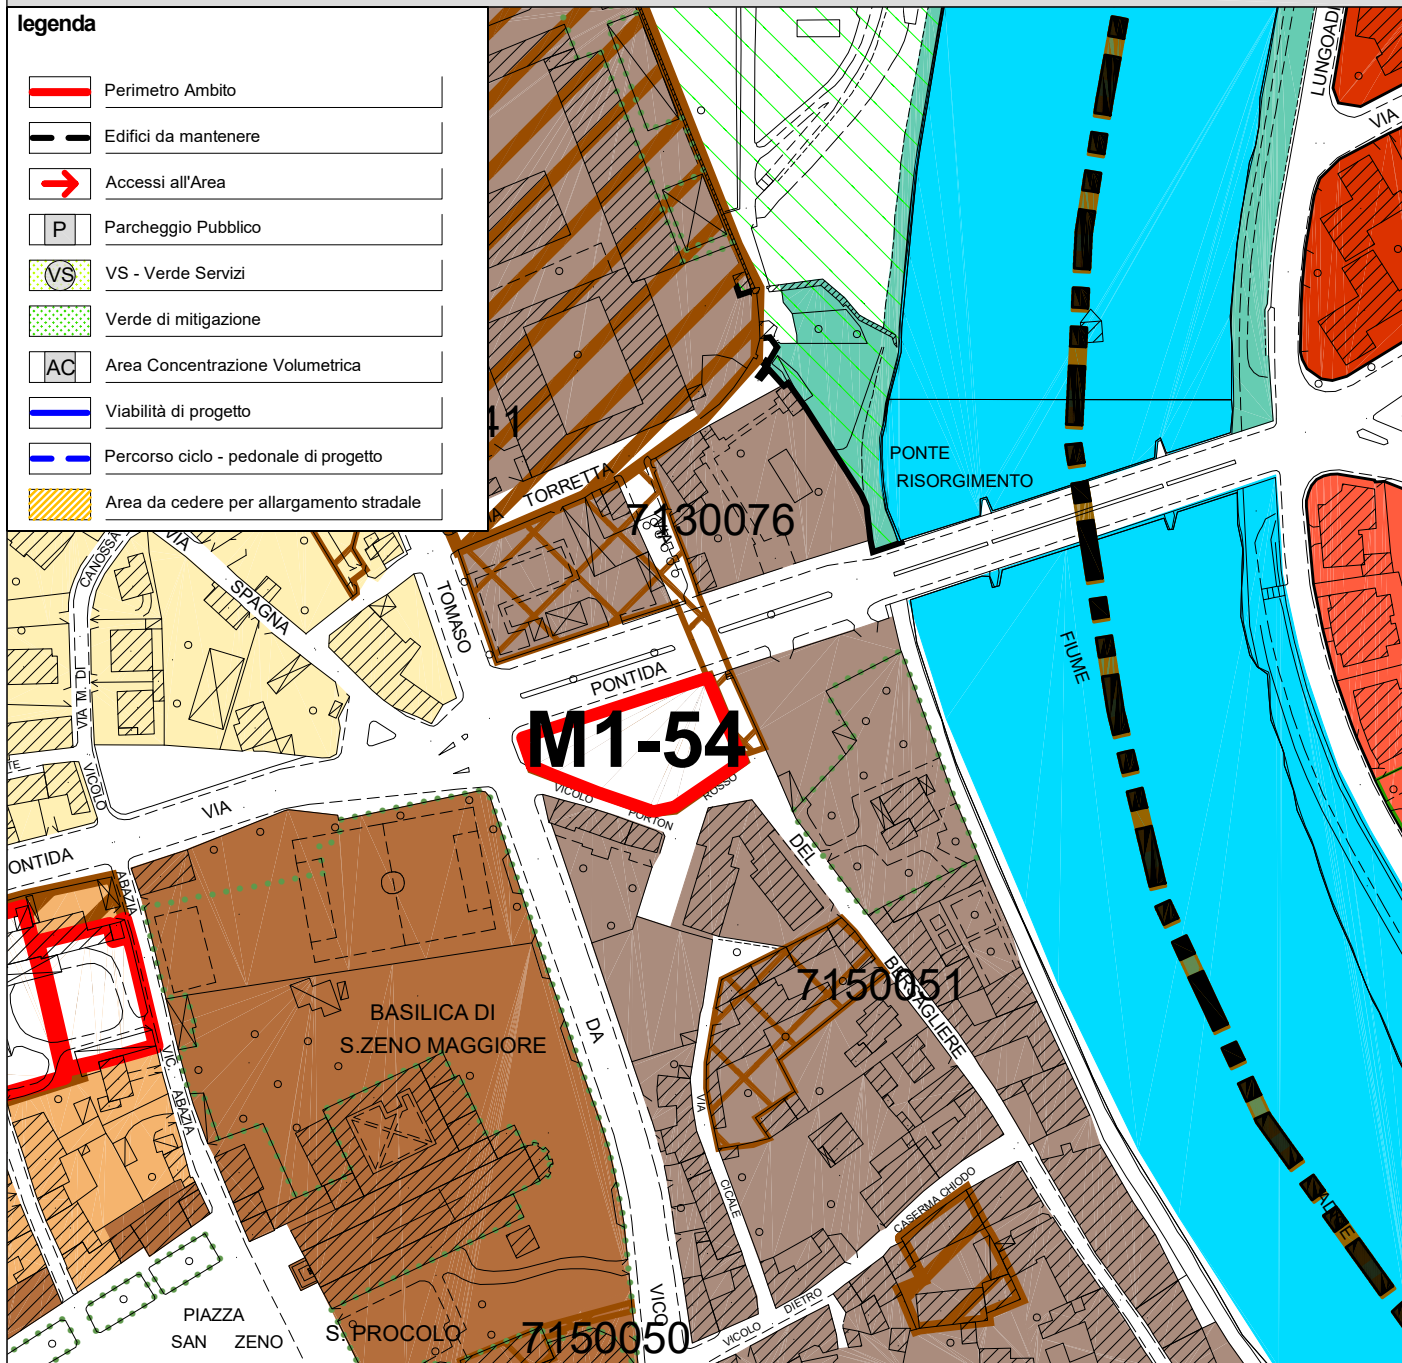

CARATURE URBANISTICHE

ST	1.700 mq
Classe Perequativa	n.6
UT1 - Residenziali	720 mq
UT2 - Commerciali	0 mq
UT3.1 - Terziari	0 mq
UT3.2 - Produttivi e manifatturieri	0 mq
UT4 - Turistici, ricettivi congressuali	0 mq
UT6 - altro (specificare dest. uso proposta)	0 mq
SUL TOTALE ATTRIBUITA	720 mq

N. Piani Fuori Terra	max n. 2
VS	min. 50 %

MODALITA' DI ATTUAZIONE

Comparto Urbanistico convenzionato	☒
PUA	☐

DIRETTIVE E PRESCRIZIONI

DIRETTIVE:


PRESCRIZIONI:

- LA VM concorre alla VS

SCHEMA PROGETTUALE

legenda

	Perimetro Ambito
	Edifici da mantenere
	Accessi all'Area
	Parcheggio Pubblico
	VS - Verde Servizi
	Verde di mitigazione
	Area Concentrazione Volumetrica
	Viabilità di progetto
	Percorso ciclo - pedonale di progetto
	Area da cedere per allargamento stradale

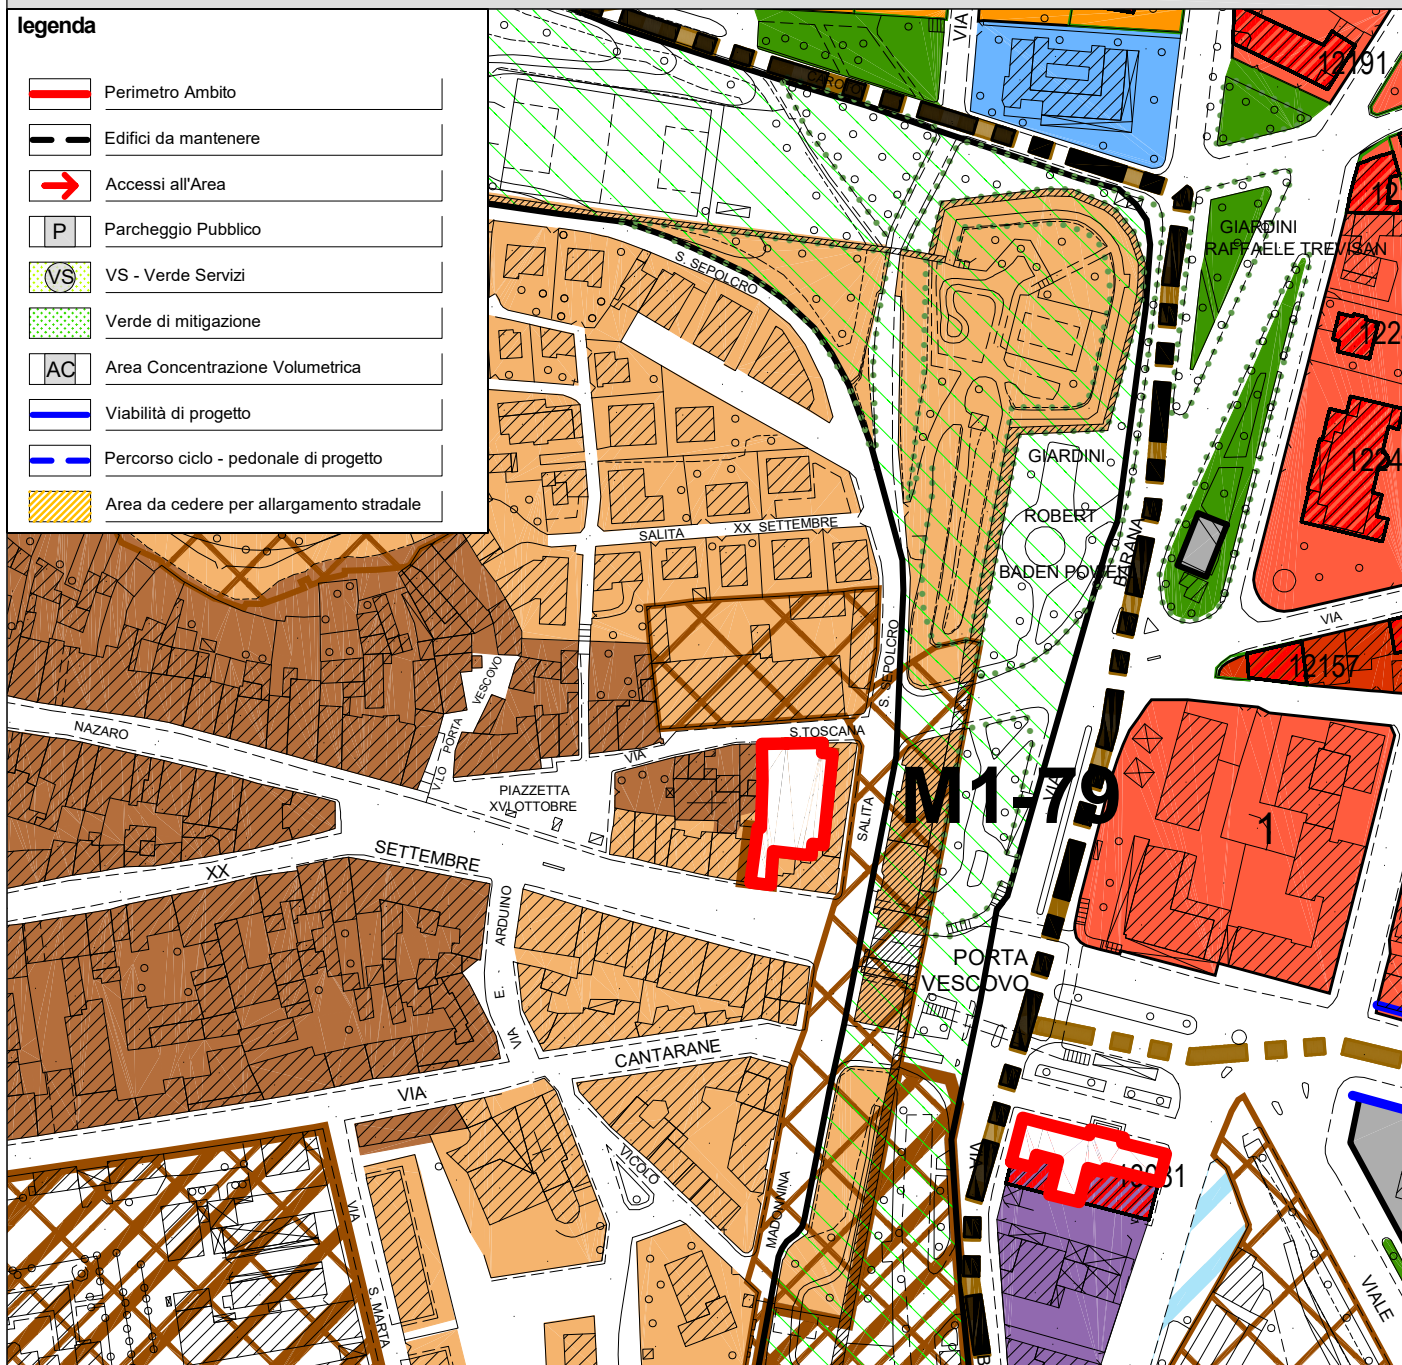

CARATURE URBANISTICHE

ST	800 mq
Classe Perequativa	7B2
UT1 - Residenziali	1.500 mq
UT2 - Commerciali *	140 mq
UT3.1 - Terziari	0 mq
UT3.2 - Produttivi e manifatturieri	0 mq
UT4 - Turistici, ricettivi congressuali	0 mq
UT6 - altro (specificare dest. uso proposta)	0 mq
UT7	0 mq
SUL TOTALE ATTRIBUITA	1.640 mq
N. Piani Fuori Terra	max n. /
VS	min. /

* SUL esistente

MODALITA' DI ATTUAZIONE

Comparto Urbanistico convenzionato	☒
PUA	☐

DIRETTIVE E PRESCRIZIONI

DIRETTIVE:

PRESCRIZIONI:

- La SUL derivante dal recupero della volumetria esistente deve essere definita in sede attuativa.