



- [illegible]

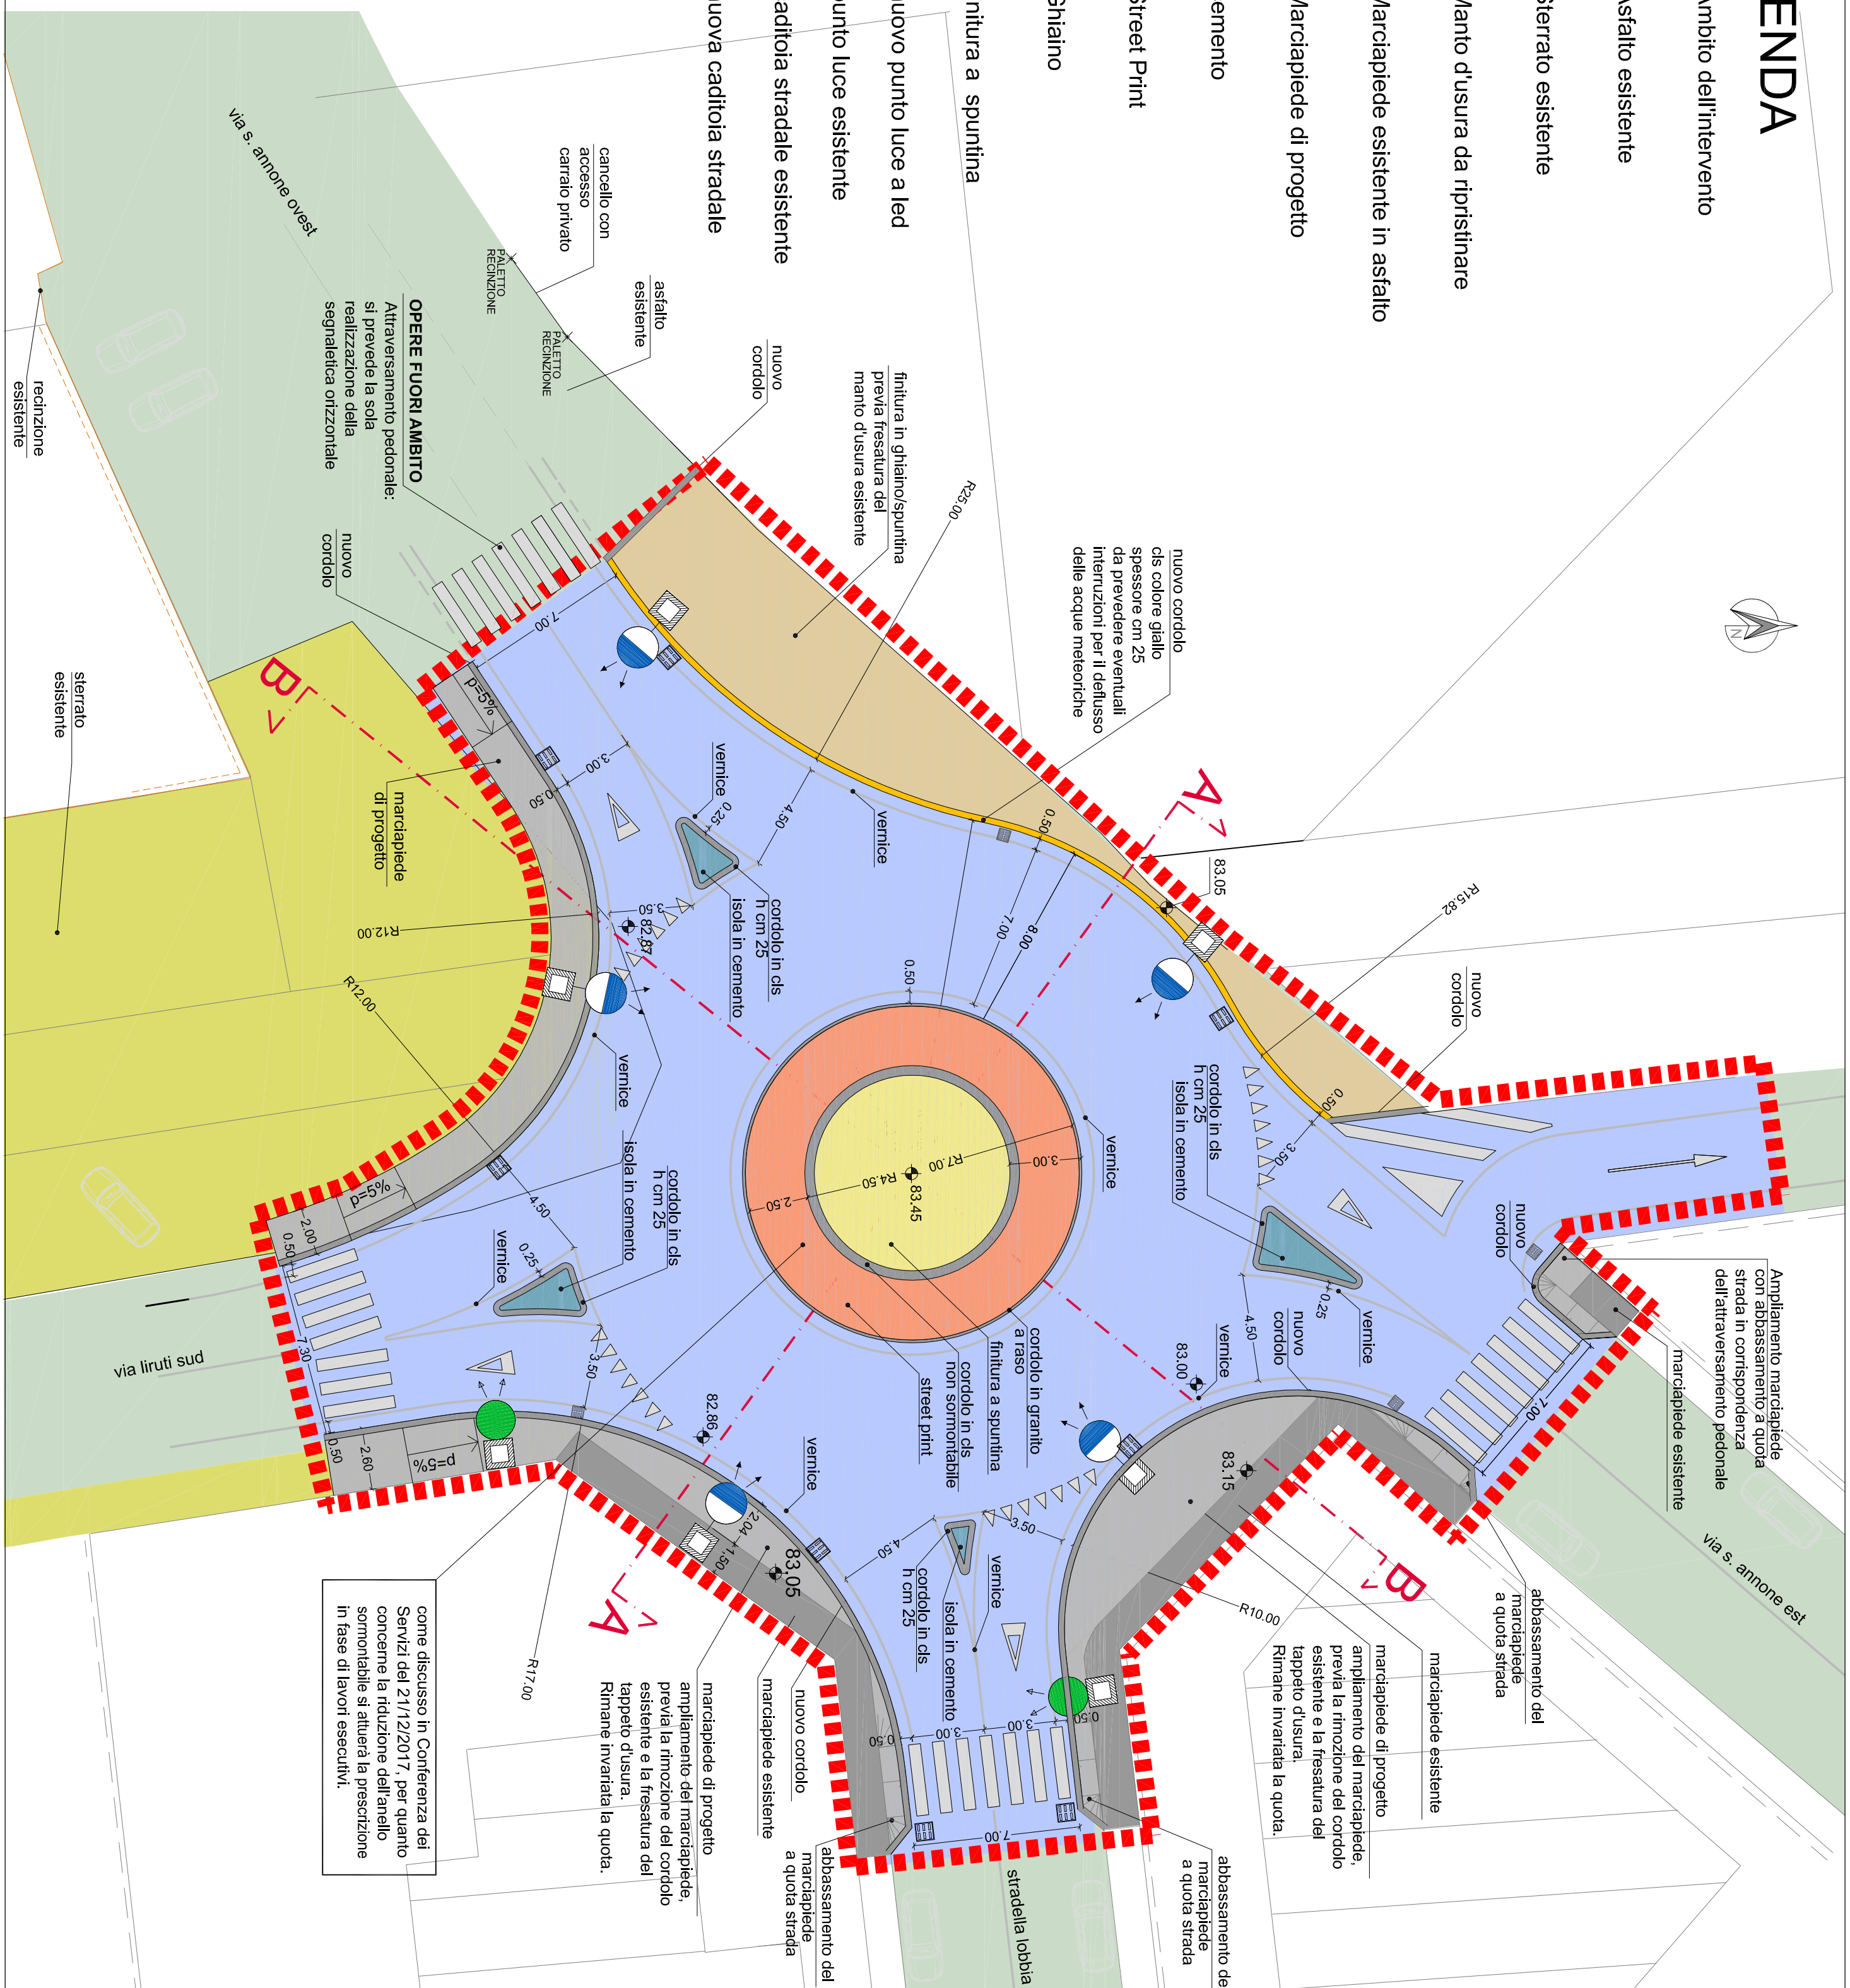

come discusso in Conferenza dei Servizi del 21/12/2017, per quanto concerne la riduzione dell'anello sormontabile si attuerà la prescrizione in fase di lavori esecutivi.


scala 1:200

10

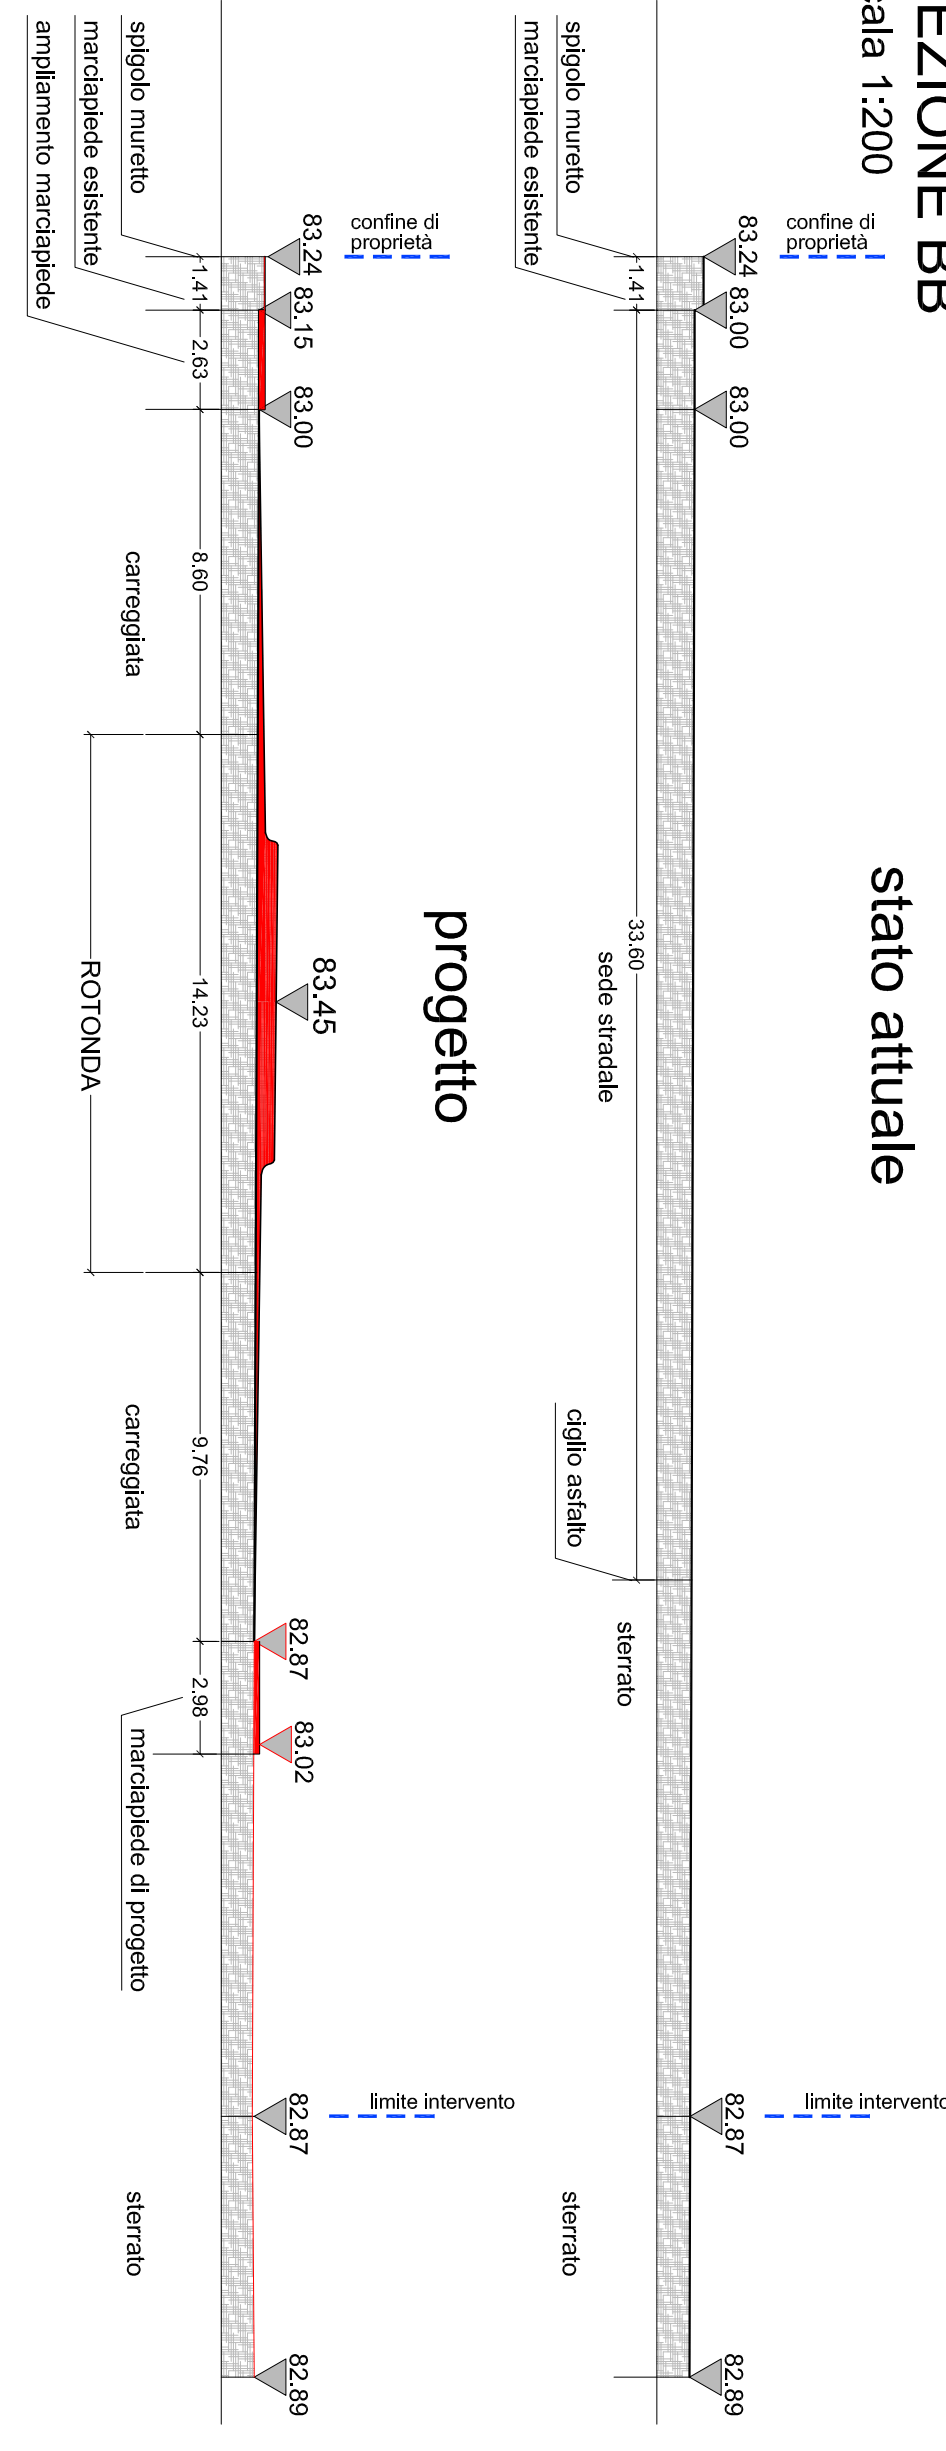


scala 1:200


Intervent

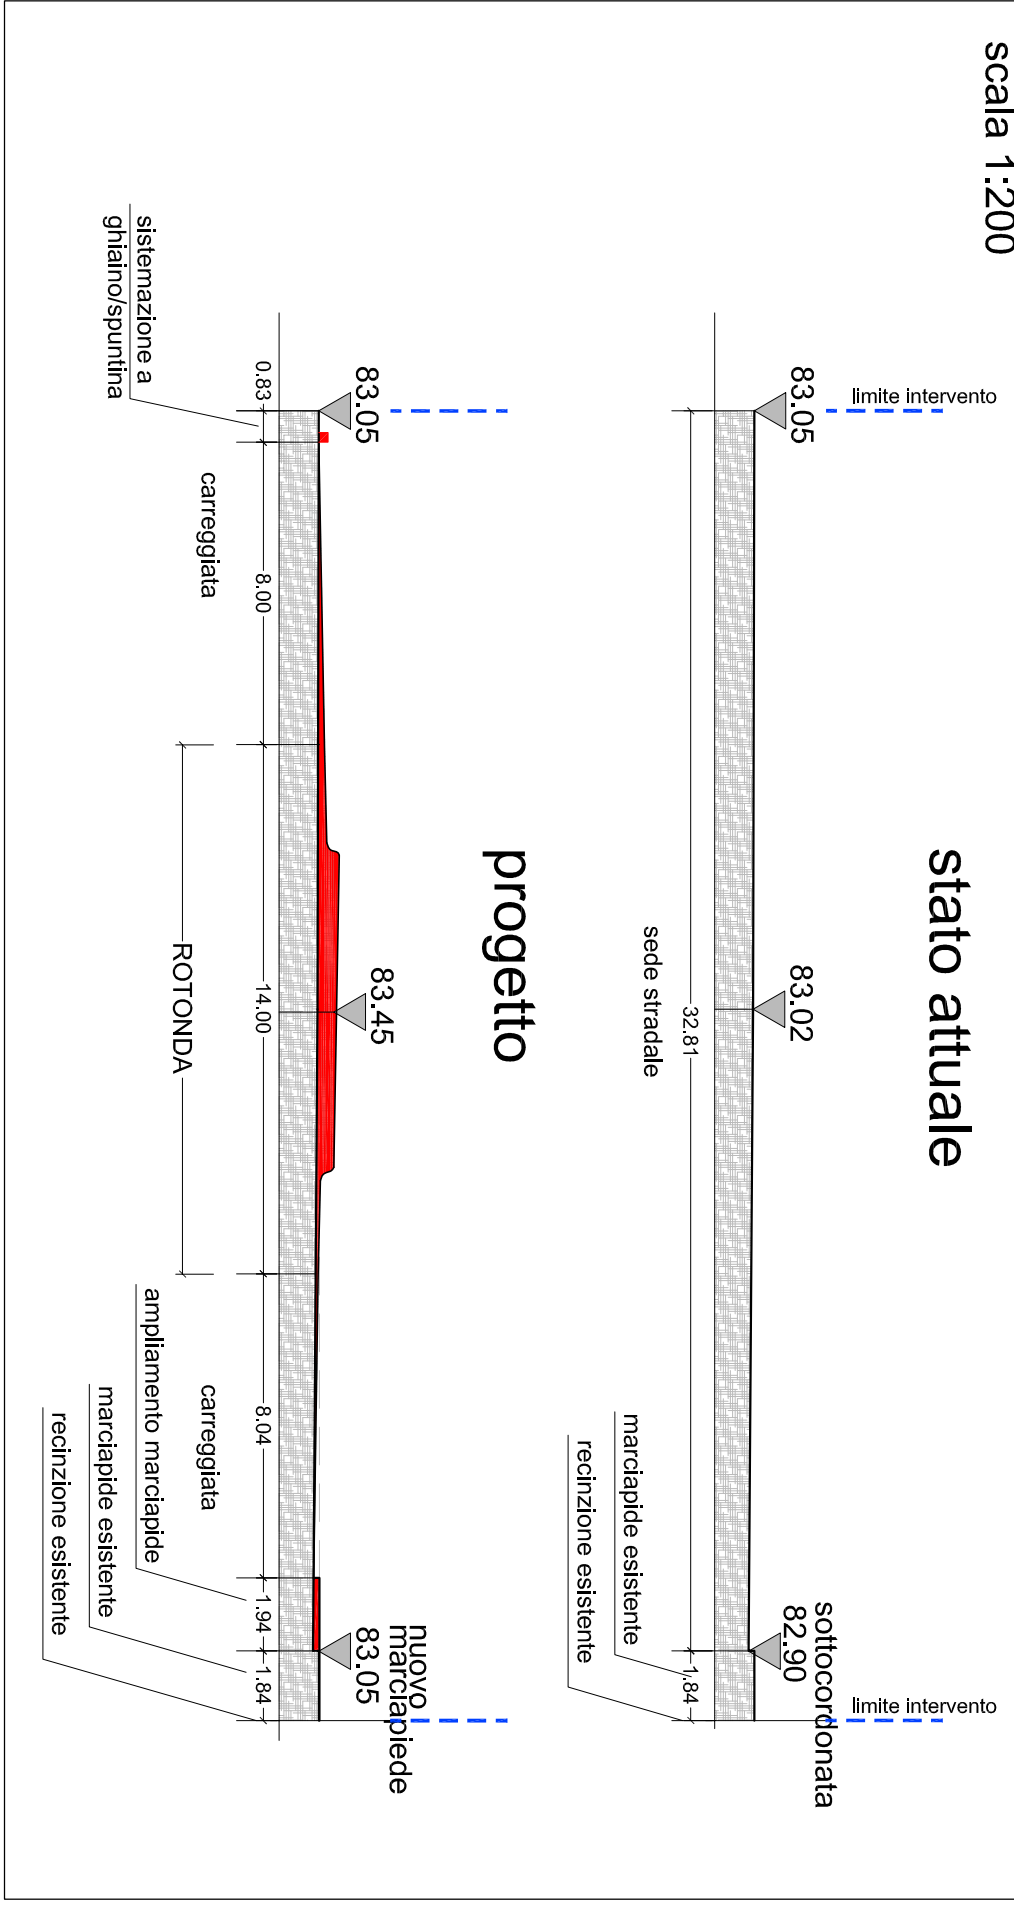

scala 1:25

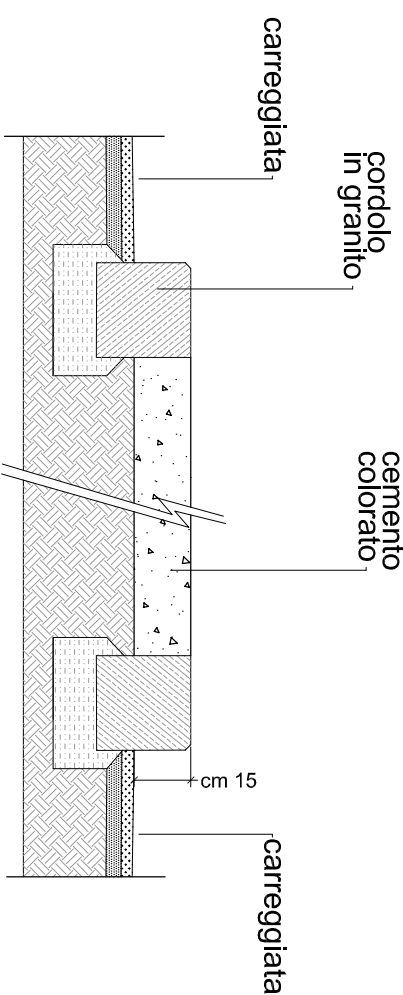

- 1- manto d'usura cm3
- 2- Bynder cm 4
- 3- Striblizzato di axa
- 4- Finitura a spumina cm 3
- 5- Cordolo in c/s h cm 15
spessore cm 20 colore giallo
- 6- Cordolo in c/s h cm 15
- 7- Cordolo in granito a raso sp 15cm
- 8- Cordolo in c/s non smontabile
- 9- Calcestruzzo con rete metallica cm 20
- 10- Asfalto stresi print
- 11- Tarmato attuale
- 12- Asfalto esistente

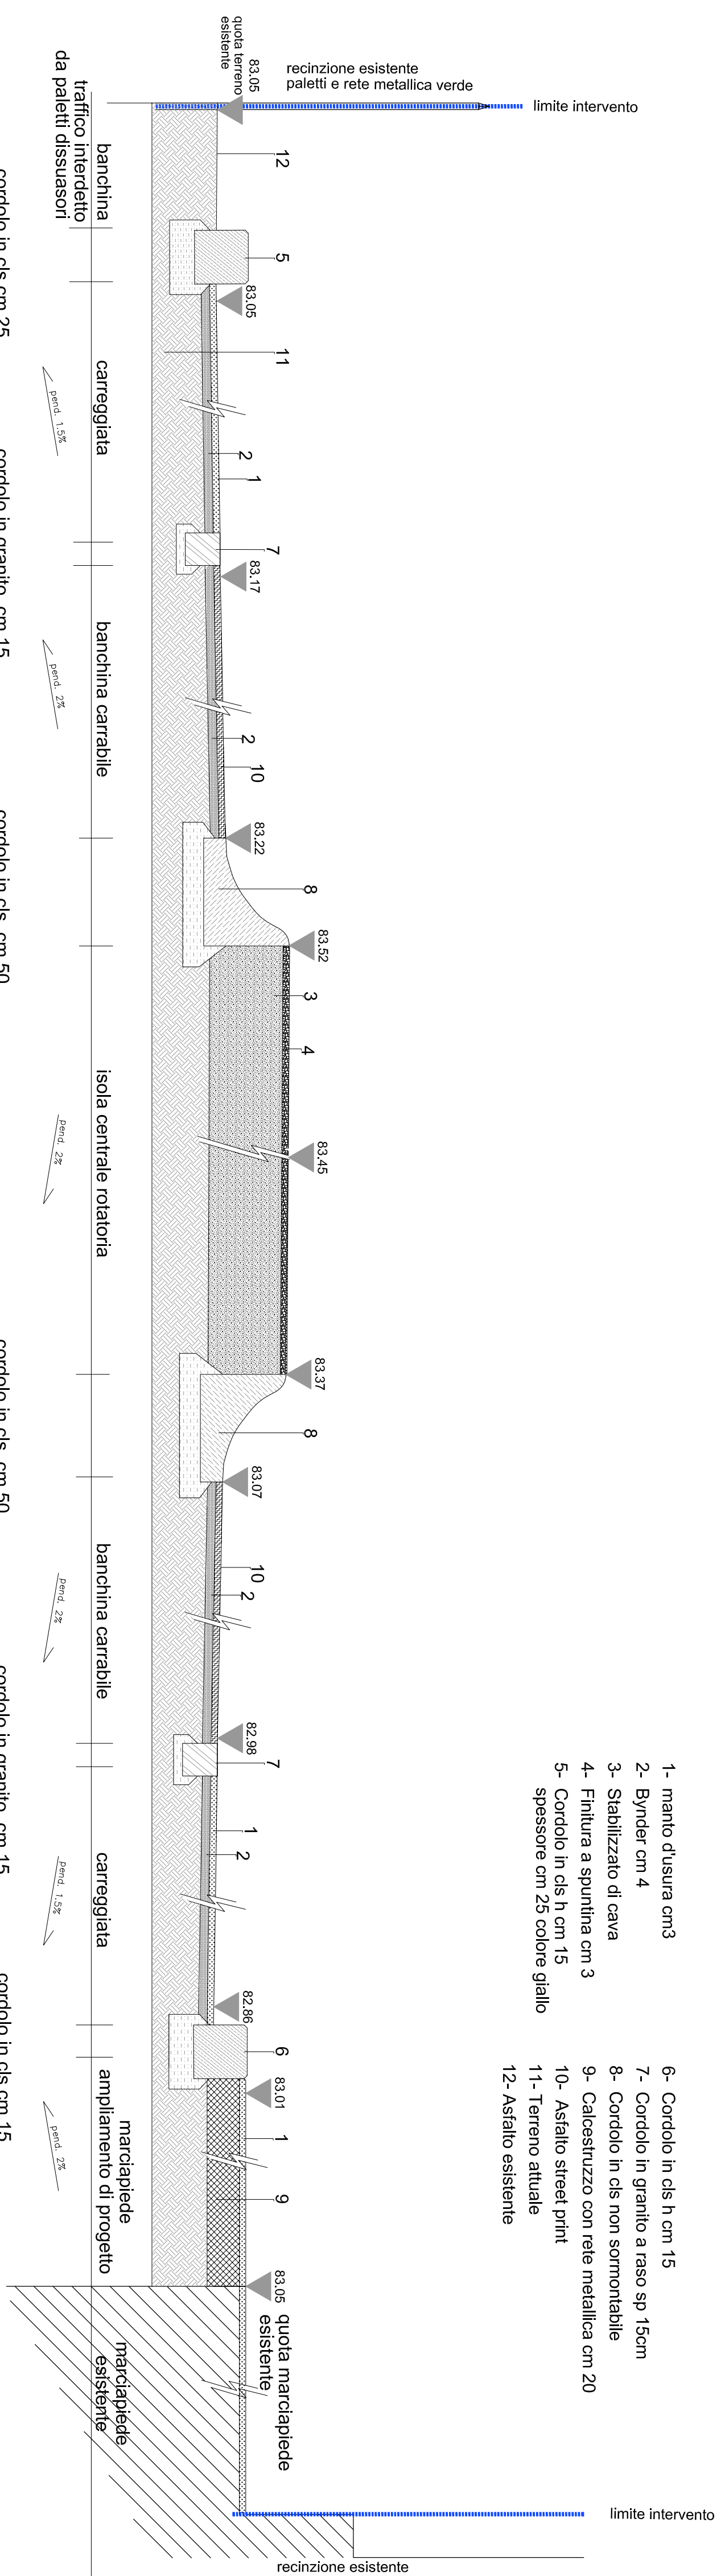

Comune di Verona



**REALIZZAZIONE
DI UNA ROTATORIA TRA LE VIE
LIRUTI, SANT'ANNONE E
STRADELLA LOBBIA**



PROGETTO DEFINITIVO della rotatoria di via Liruti

PROGETTO
Planimetria
Sezioni
Particolari
costruttivi

IL PROGETTISTA
Dott. Arch. Gian Arnaldo Calafè

IL RUP
Arch. Cristina Formaggio

IL DIRIGENTE
Ing. Michele Fasoli

Rev: 1050_C4a_a_A05_00_TAV5-progetto-sez.dwg

data	destinazione	RdP/PFT
29.07.2021	Comune	Lm GC

Organismo di Certificazione
TUV Italia S.r.l.

ARCHITER SH

Via Gobetti, 9 - 37038 Verona tel. 045 890 39 22 (3 linee r.a.) fax 045 890 42 22 archie@archie.it www.archie.it