
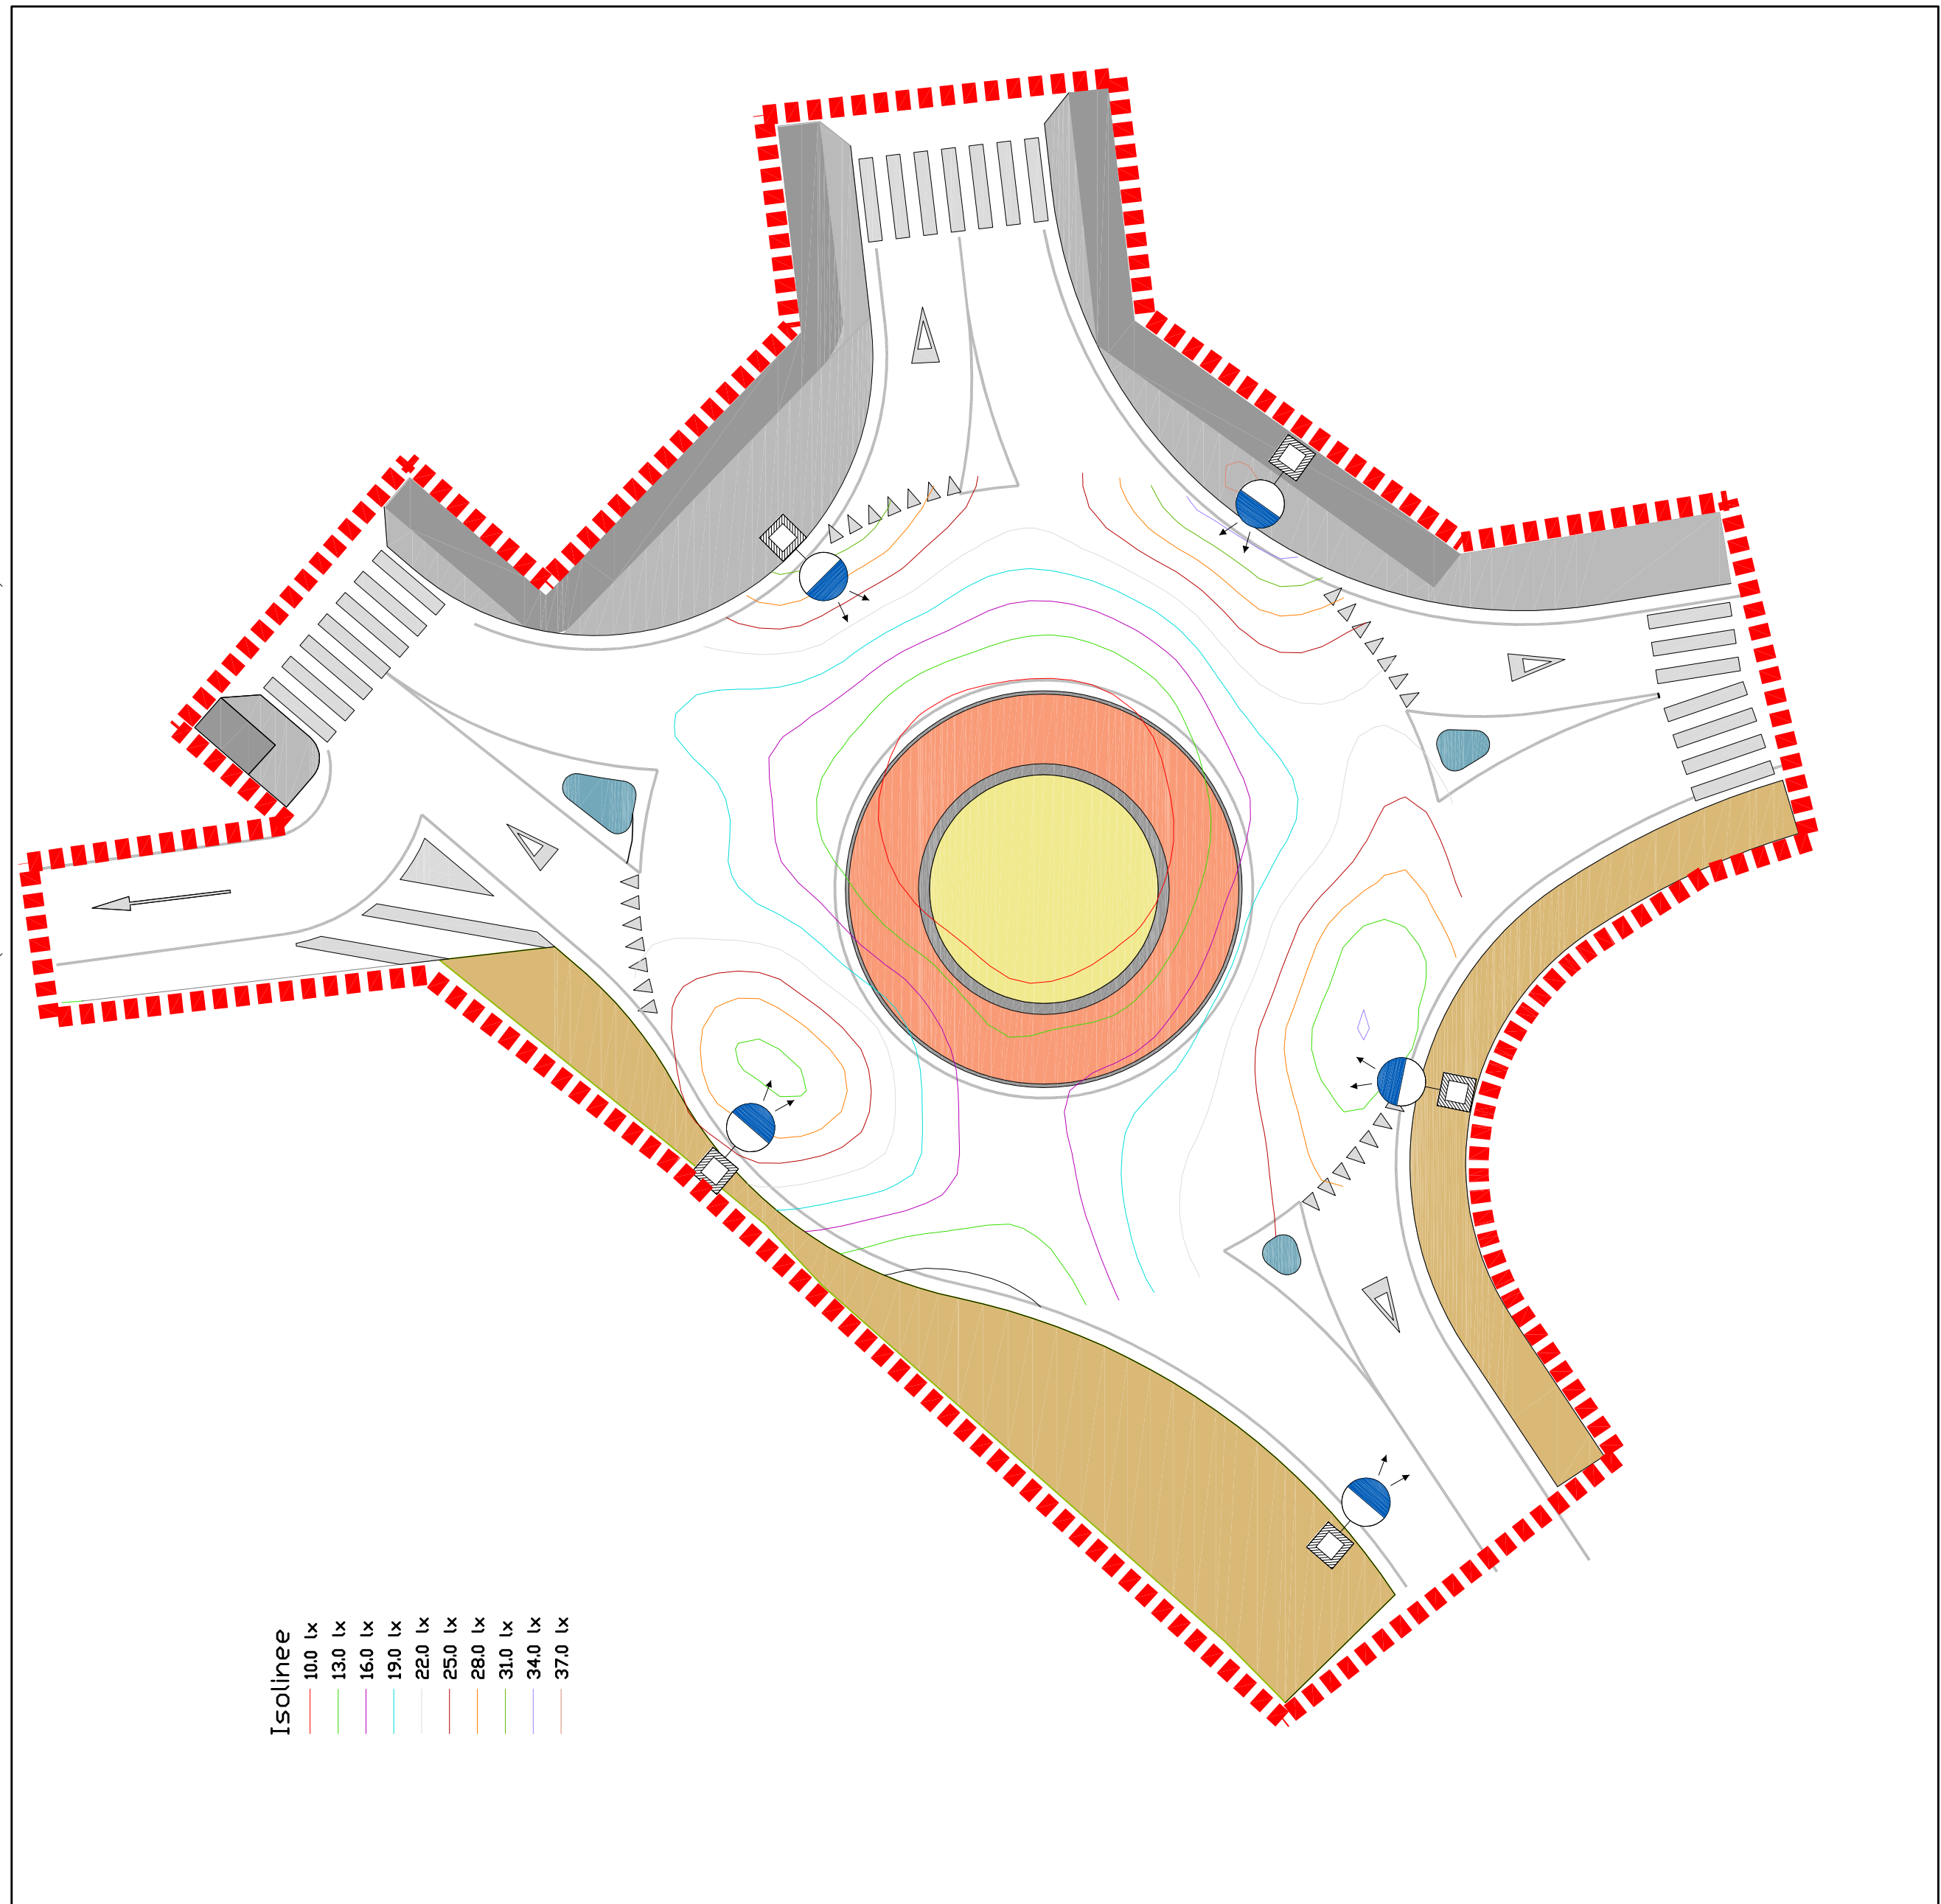
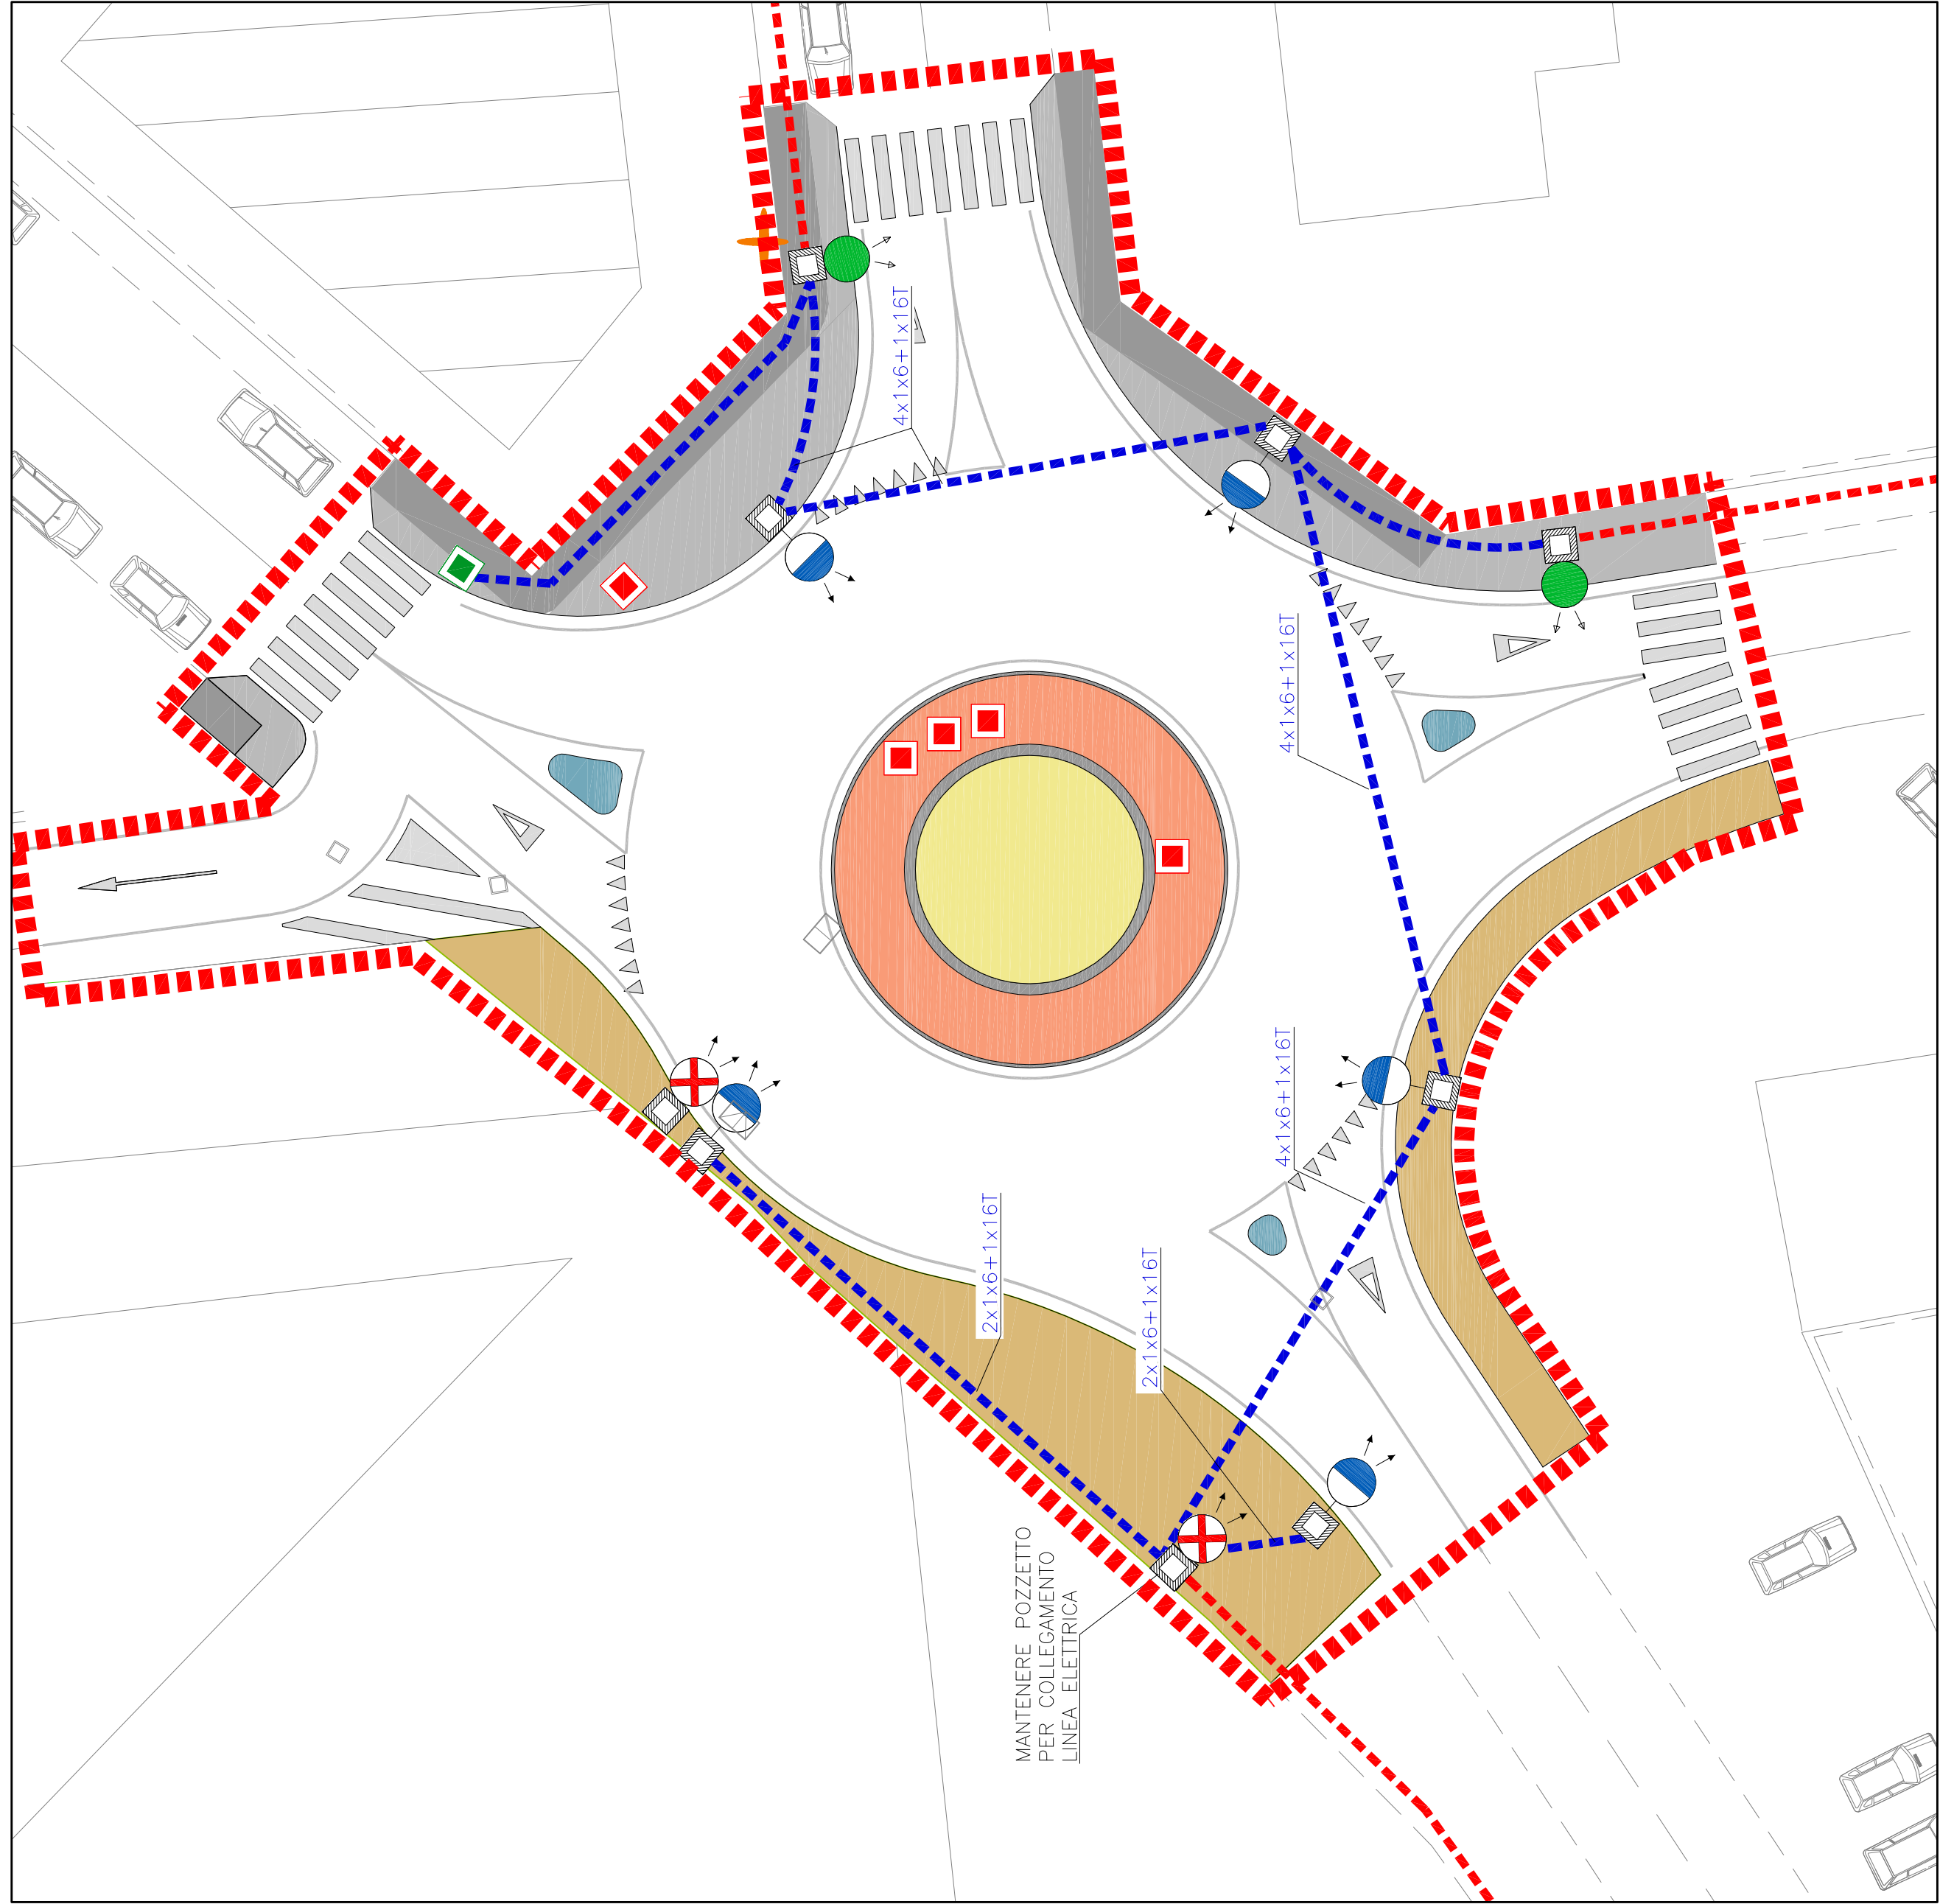
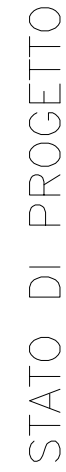


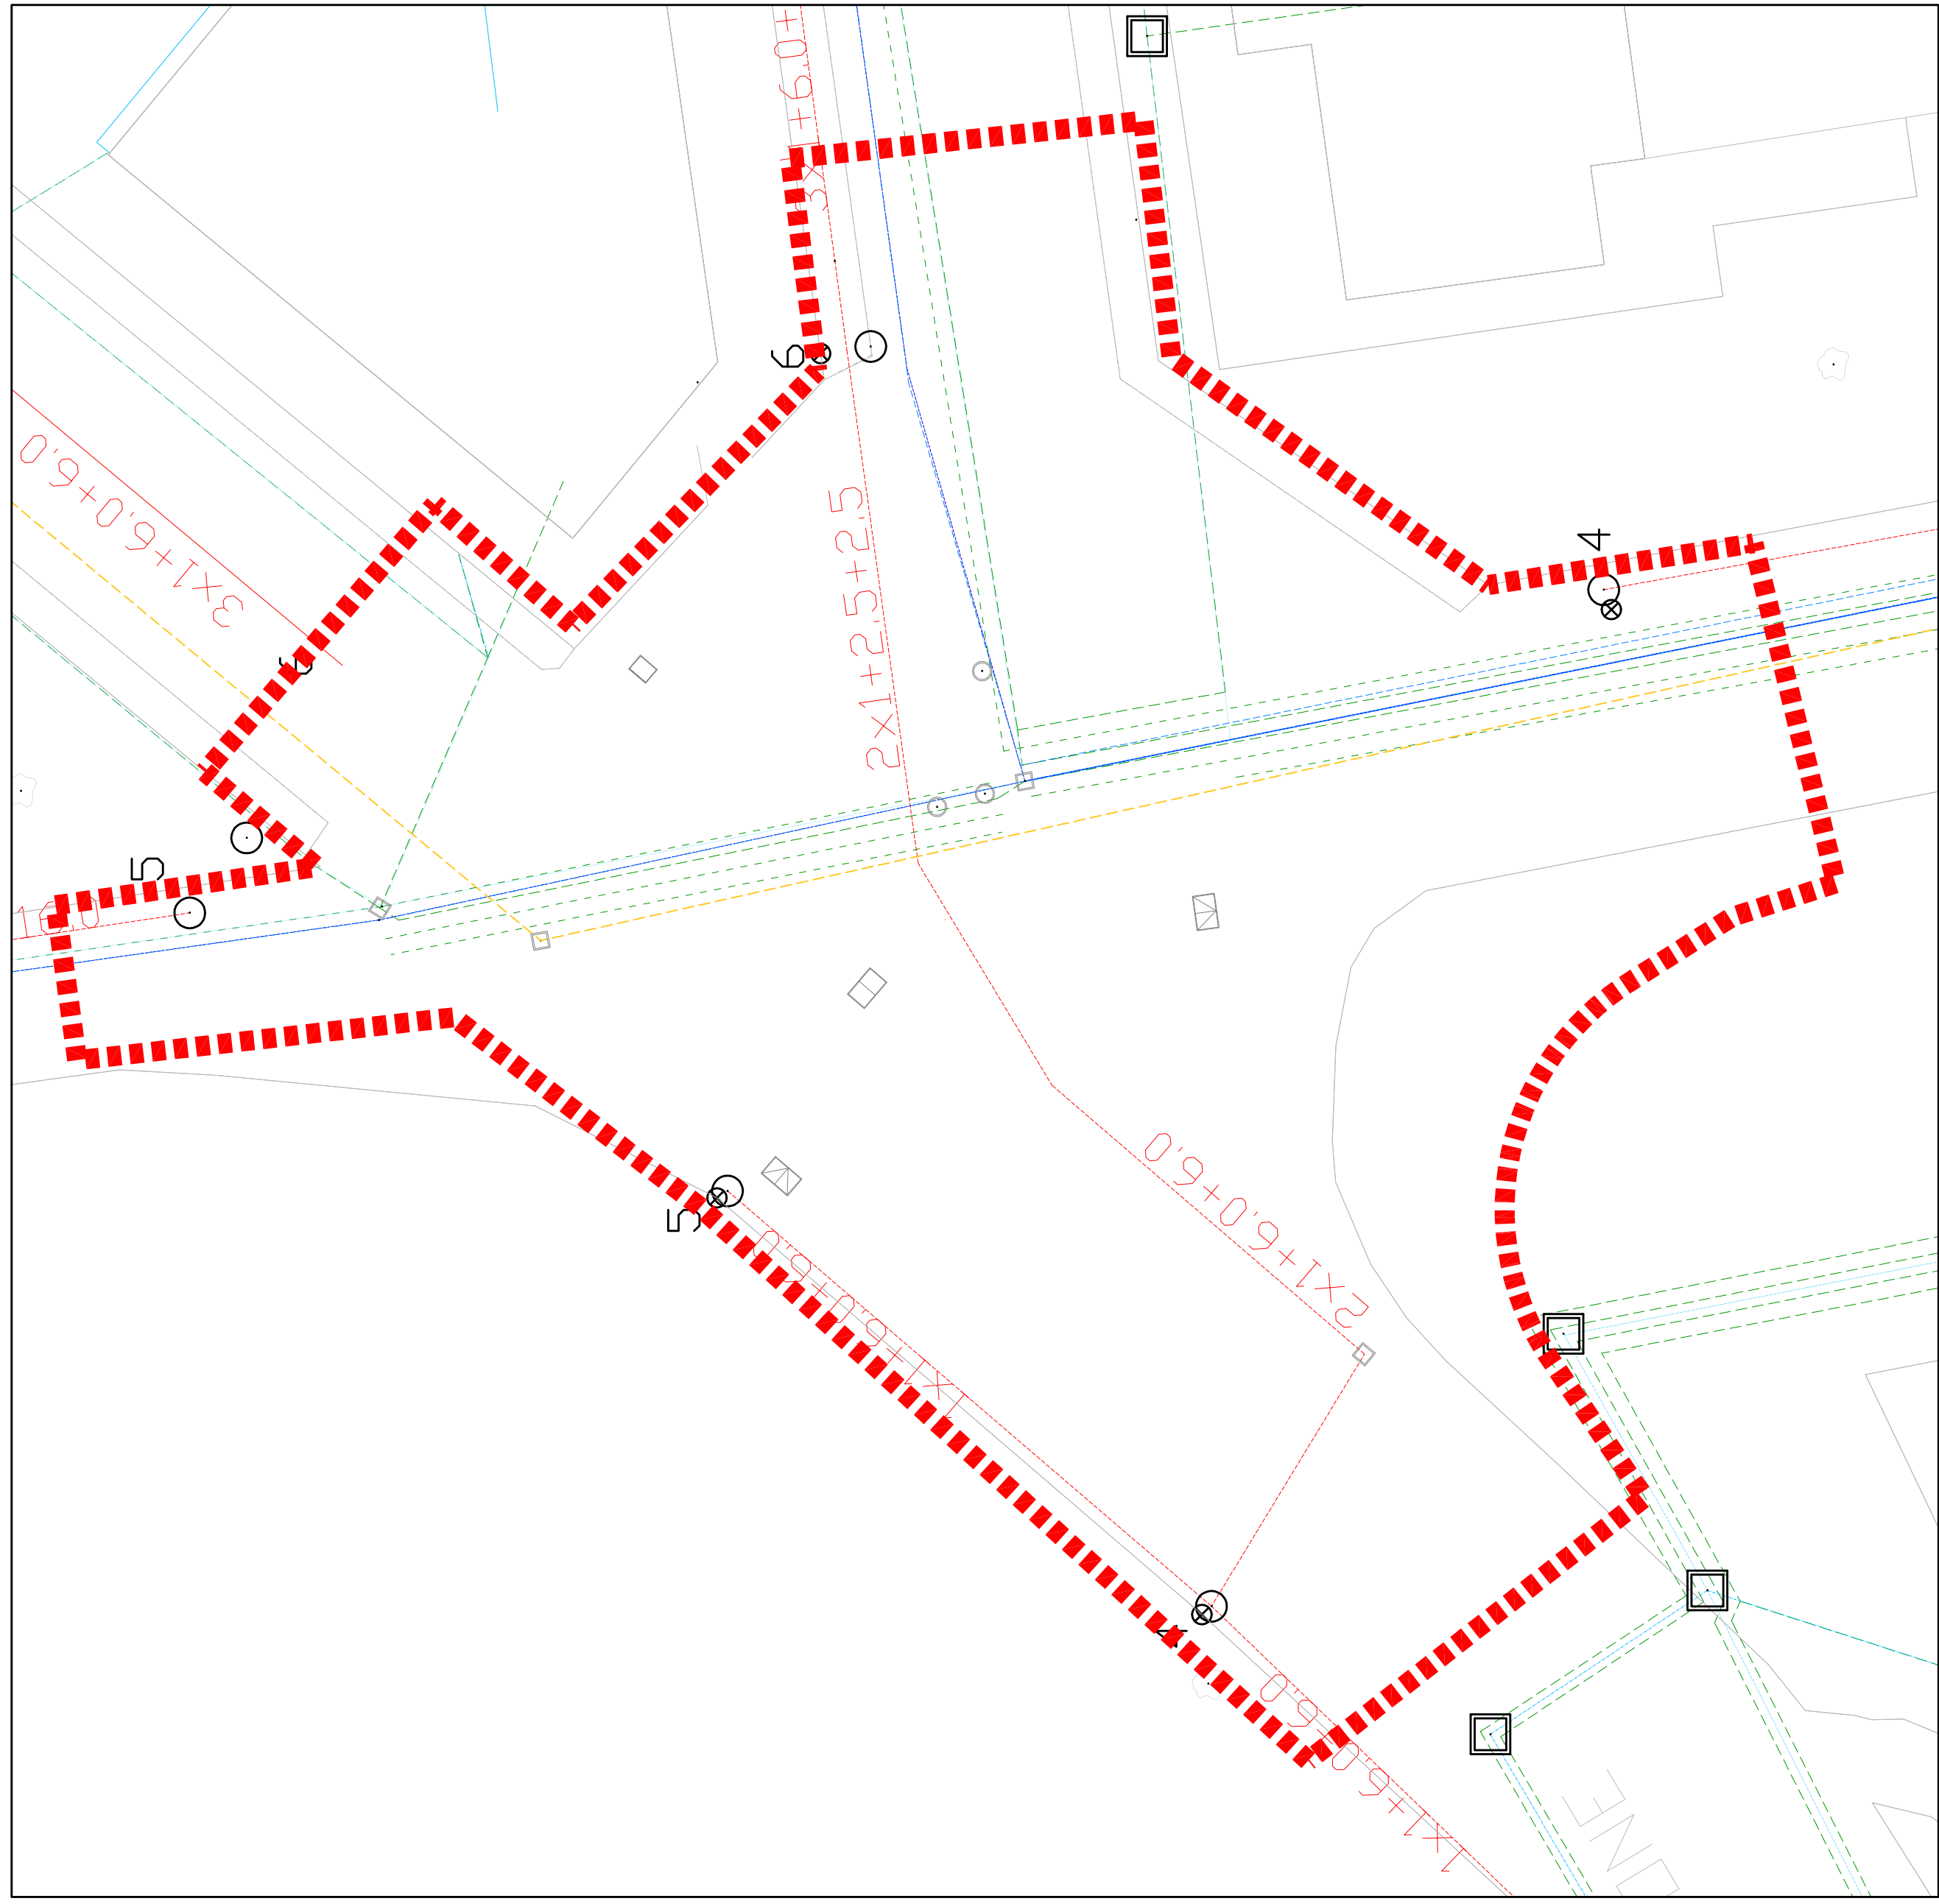

LEGENDA STATO DI PROGETTO

Ambito dell'intervento

CAVADOTTO ESISTENTE PER ILLUMINAZIONE PUBBLICA

NUOVO CAVIDOTTO Ø125mm

NUOVO SOSTEGNO CONICO H.f.t.=9m CON SBRACCIO L=1.5m.
CORPO ILLUMINANTE CON LAMPADA LED 78W TIPO AEC ITALO 1

POZZETTO
BASAMENTO IN CALCESTRUZZO DIM. 900x900x900mm CON
ESTERNO DIM. 400x400x500mm E CHIUSINO CARRABILE IN GHISA D400

RIMOZIONE PUNTO LUCE ESISTENTE

PUNTO LUCE ESISTENTE

GIUNTI UNIPOLARI SOLIDI PER DERIVAZIONE LINEE ELETTRICHE

POZZETTO DI TRANSITO ESISTENTE

PROZETTO ESISTENTE CON CHIUSINO DA RIALLINEARE
CON LA QUOTA DEL PIANO STRADALE

POZZETTO DI TRANSITO IN CALCESTRUZZO DIM INTERNE 500x500x500 mm
COMPLETO DI CHIUSINO CARRABILE IN GHISA

LEGENDA STATO DI FATTO

CAVIDOTTO MT INTERRATO




CAVIDOTTO BT INTERRATO 220/380V

LINEA TELECOMUNICAZIONI

CAVI INTERRATI ILLUMINAZIONE PUBBLICA

PALI ILLUMINAZIONE PUBBLICA

Nota: il progetto di Illuminazione Pubblica sarà a cura di AGSM Lighting

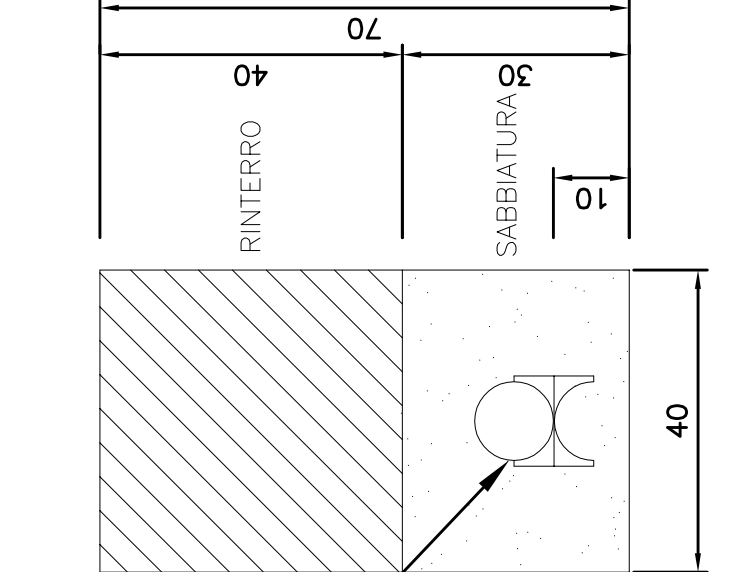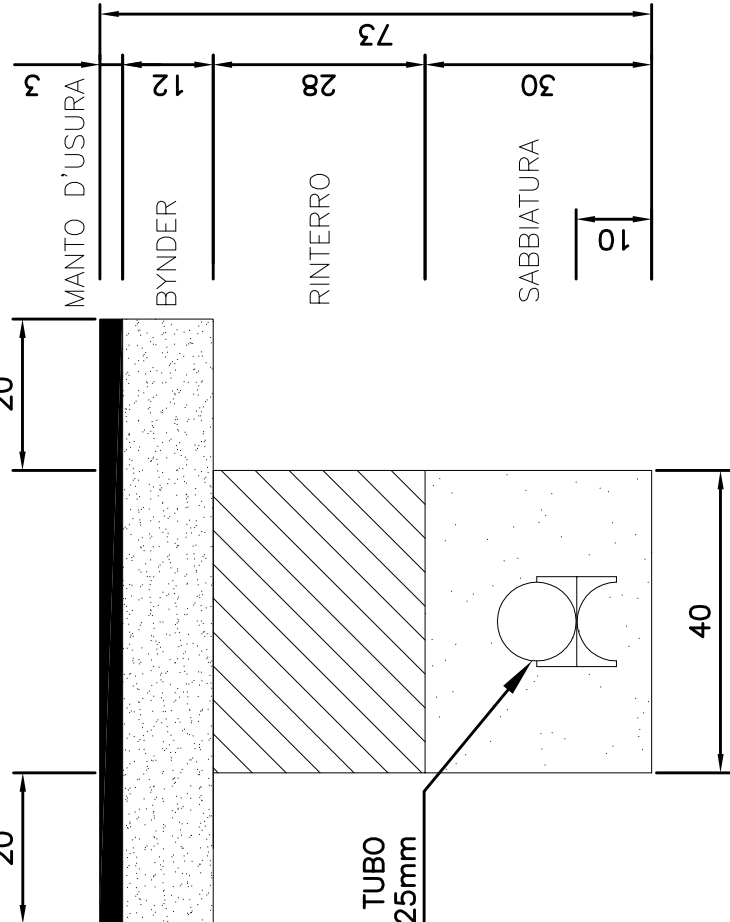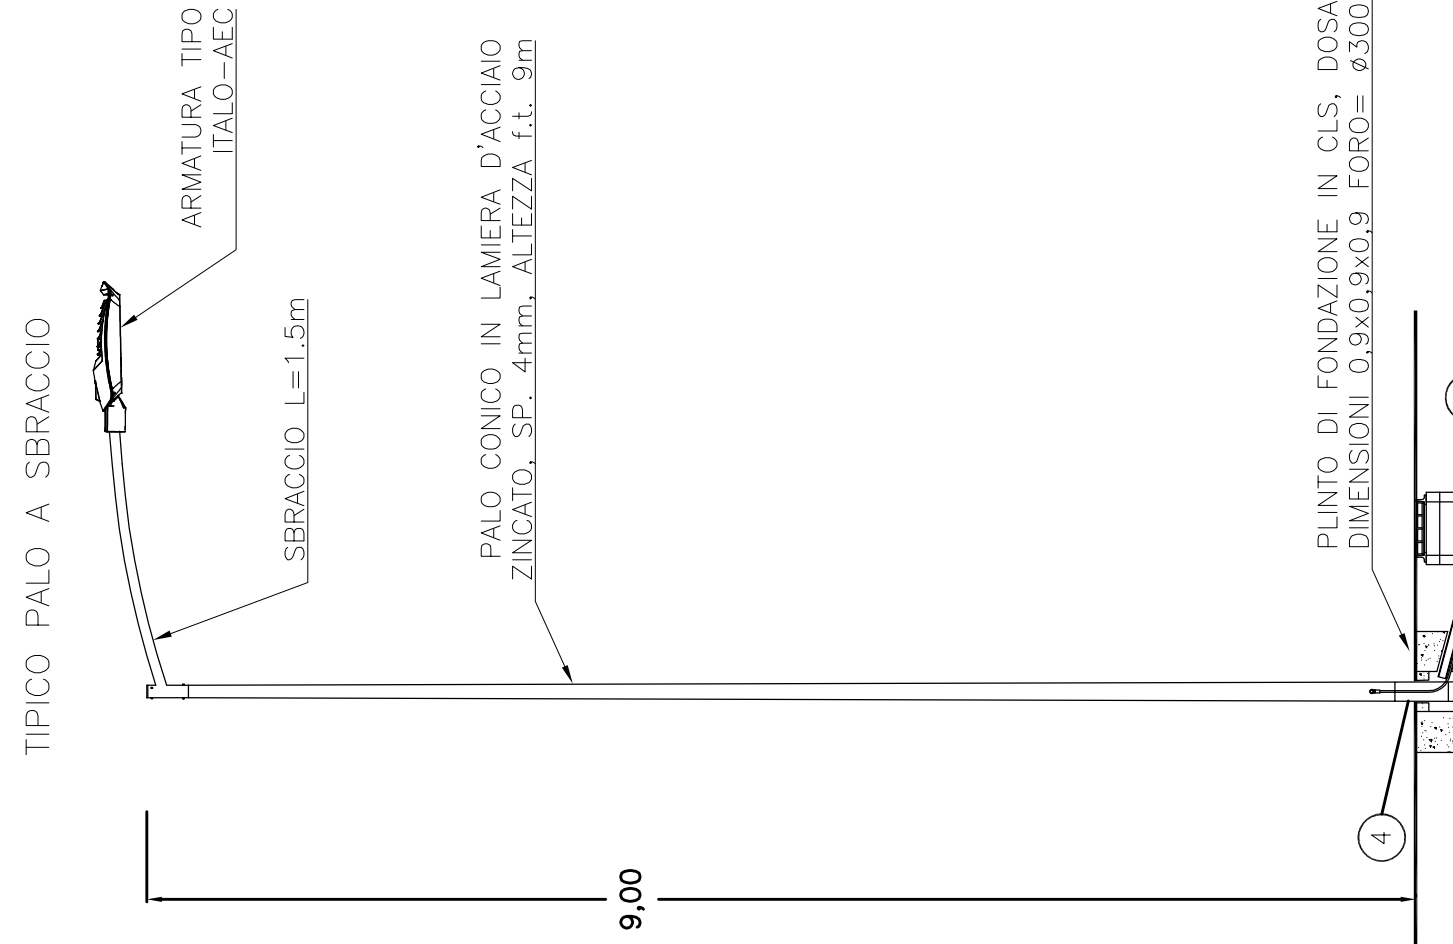

Lista pezzi lampade								
Indice	Produttore	Nome articolo	Codice articolo	Dotazione	Flusso luminoso	Fattore di diminuzione	Potenza allocata	Numero
1	AFC ILLUMINAZIONE SRL	ITALO 1 ØF3 STE-M 4.5-4M	ITALO 1 ØF3 STE-M 4.5-4M	1xL-T11-ØF3-40 00-525-4M	8770 lm	0.80	78 W	5

Valori misurati							
#	Nome	Parametri	Min	Max	Medio	Min/Medio	Min/Max
1	Rotorio	Illuminamento perpendicolare (autoregolante)	13 lx	35,0 lx	22 lx	0,58	0,36