
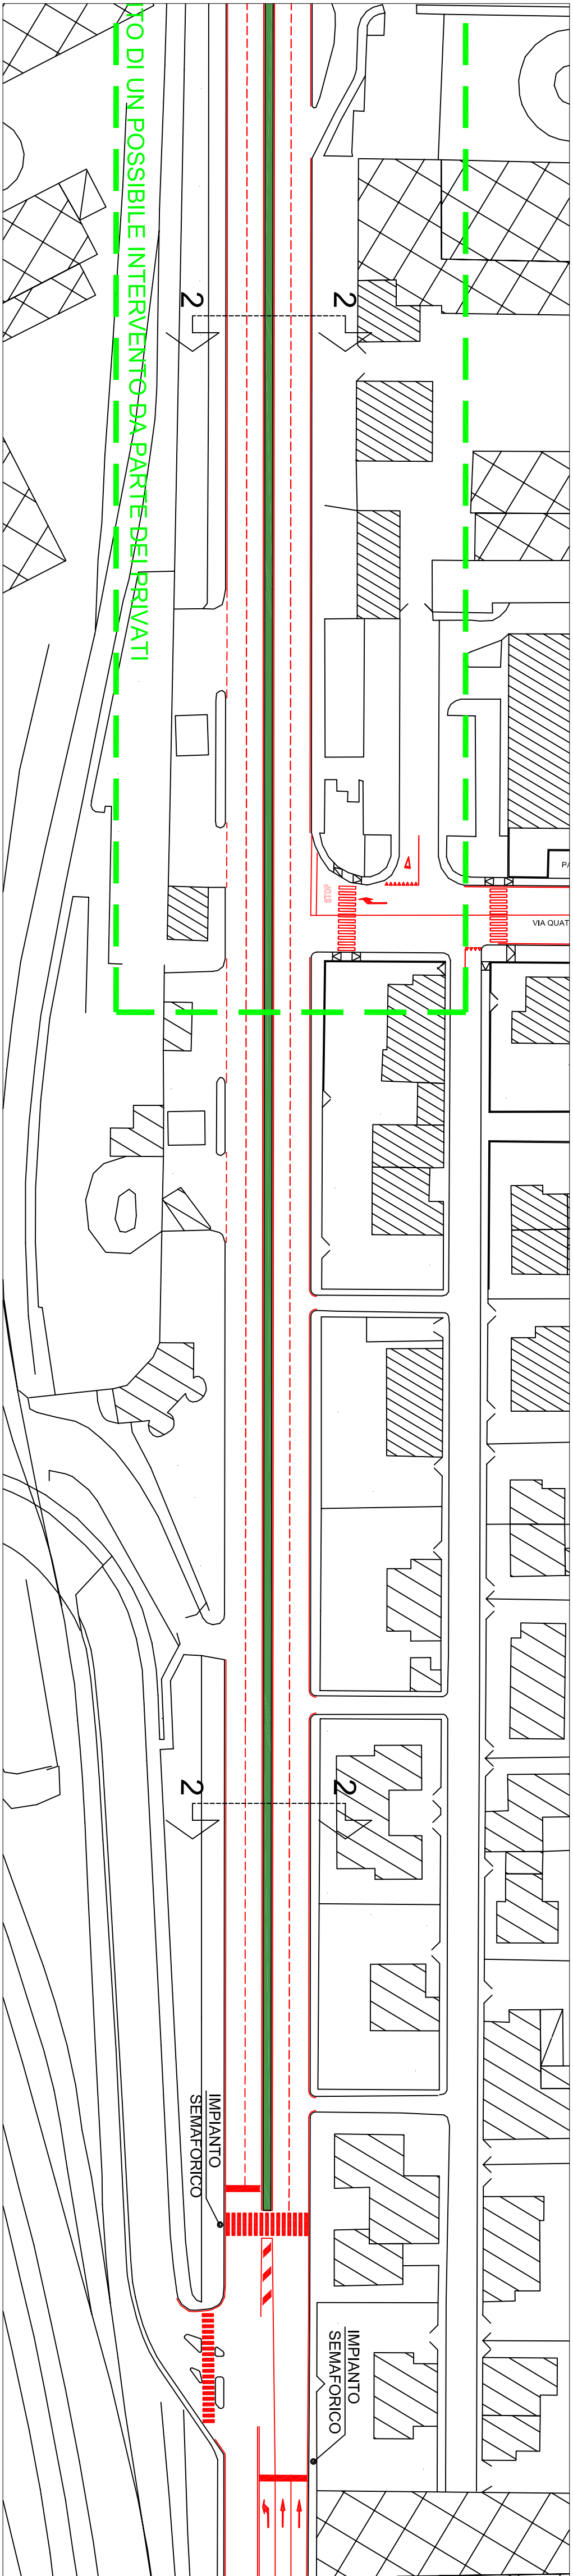
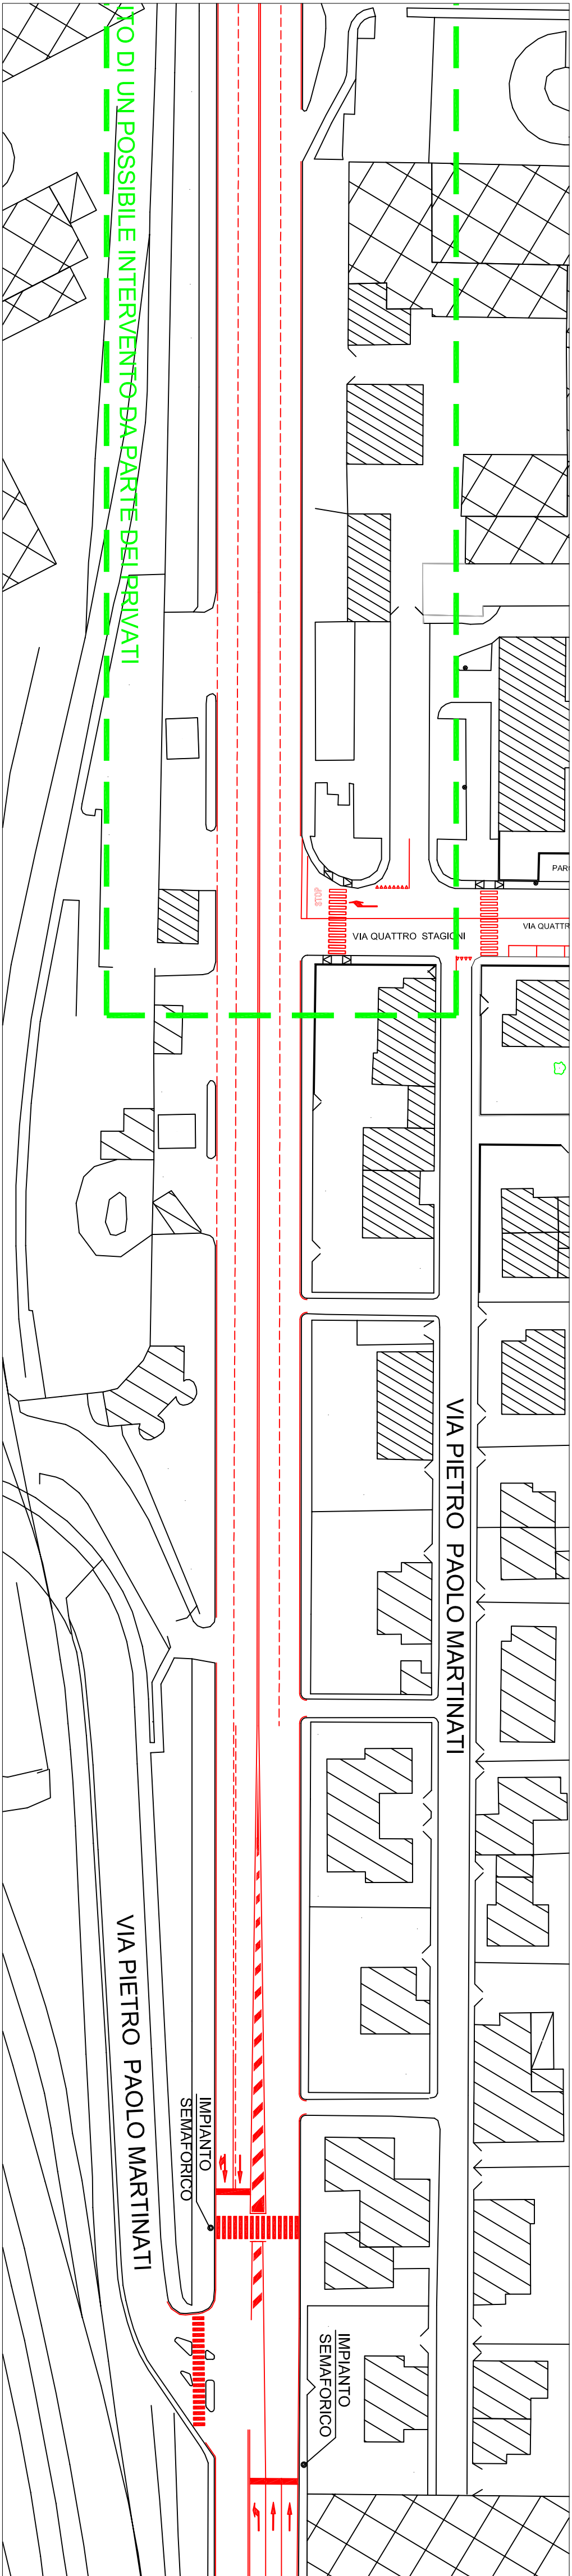
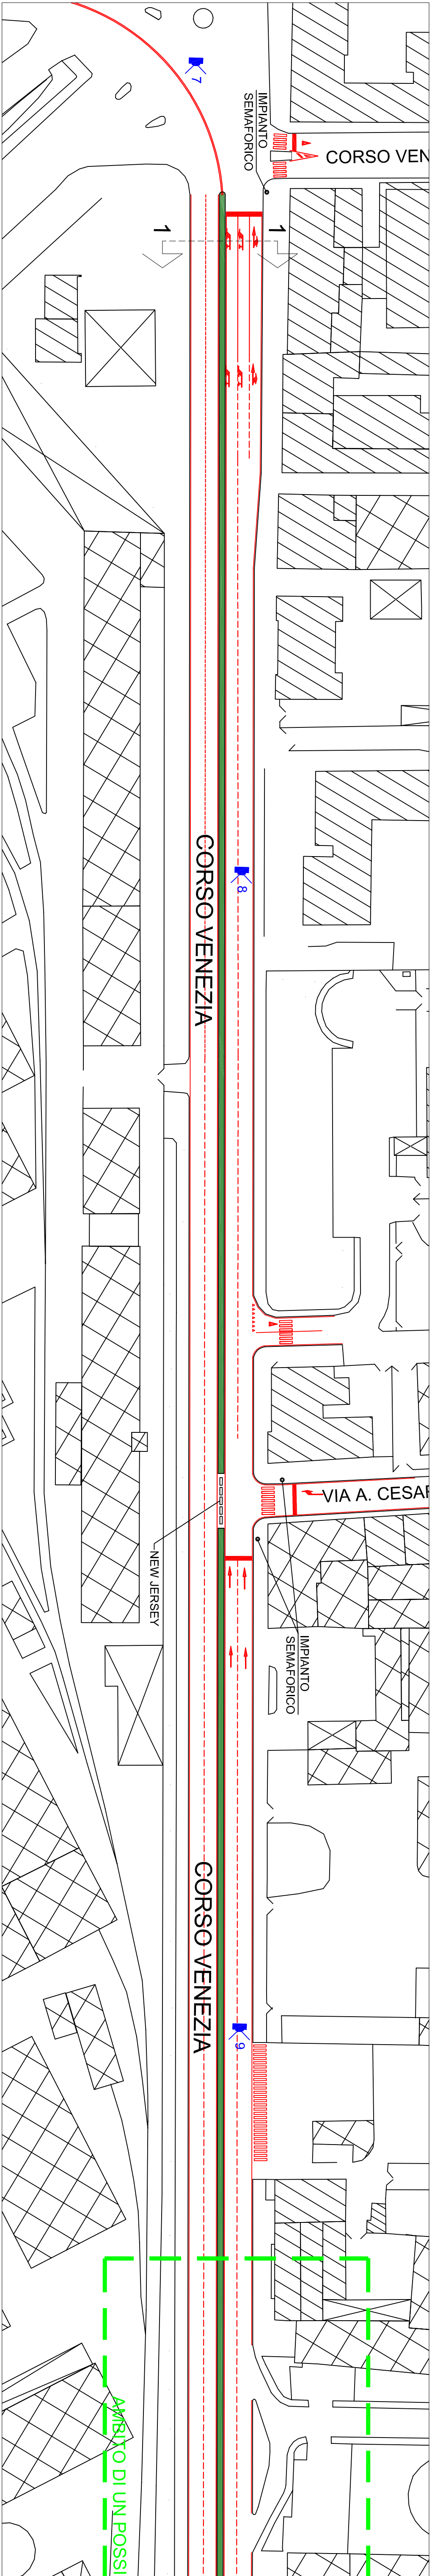


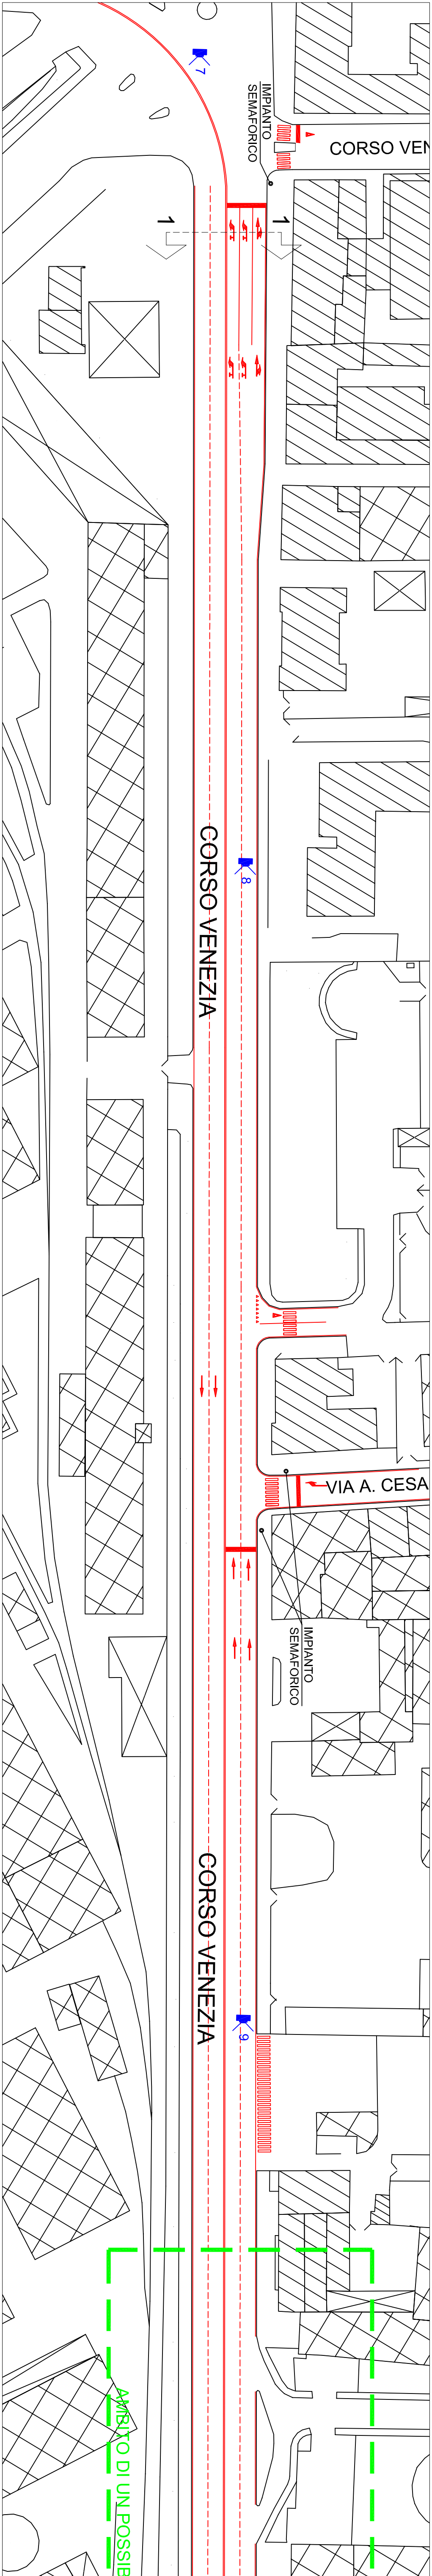

PROGETTO DEFINITIVO

RIQUALIFICAZIONE DI

CORSO VENEZIA E VIE LIMITROFE

CON REALIZZAZIONE DI

ROTORIA STRADALE IN

CORRISPONDENZA DELLE

VIE QUATTRO STAGIONI,

FIUMICELLO E BELVIGLIERI

COMUNE DI VERONA

Area Lavori Pubblici

Direzione Strade Giardini Arredo Utilissimo

Fascicolo 2008/06.05/14 - CUP I31B18000250007 - Codice Opera PBM 1507

CORSO VENEZIA			
PLANIMETRIA ATTUALE E DI PROGETTO			
Tavola 2	scala 1:750	LUGLIO 2019	
ftio Il Progettista Arch. Cristina Formaggio	ftio Il R.U.P. Geom. Nicola Guerra	Il Dirigente Direzione Strade Giardini A.U. Ing. Valerio Petronilli	