

COMUNE DI VERONA
Area Lavori Pubblici
Direzione Strade Giardini Arredo Urbano


PROGETTO DEFINITIVO

Fascicolo 2008/06.05/14 - CUP I31B18000250007 - Codice Opera PBM 1507


RIQUALIFICAZIONE DI CORSO VENEZIA E VIE LIMITROFE CON REALIZZAZIONE DI ROTATORIA STRADALE IN CORRISPONDENZA DELLE VIE QUATTRO STAGIONI, FIUMICELLO E BELVIGLIERI

CORSO VENEZIA SEZIONI TIPO - PARTICOLARI COSTRUTTIVI		
Tavola 3	scala 1:100	LUGLIO 2019
f.to il Progettista Arch. Cristina Formaggio	f.to il R.U.P. Geom. Nicola Guerra	Il Dirigente Direzione Strade Giardini A.U. Ing. Valerio Petronilli


Sezione tipo 1-1 su Corso Venezia - Attuale

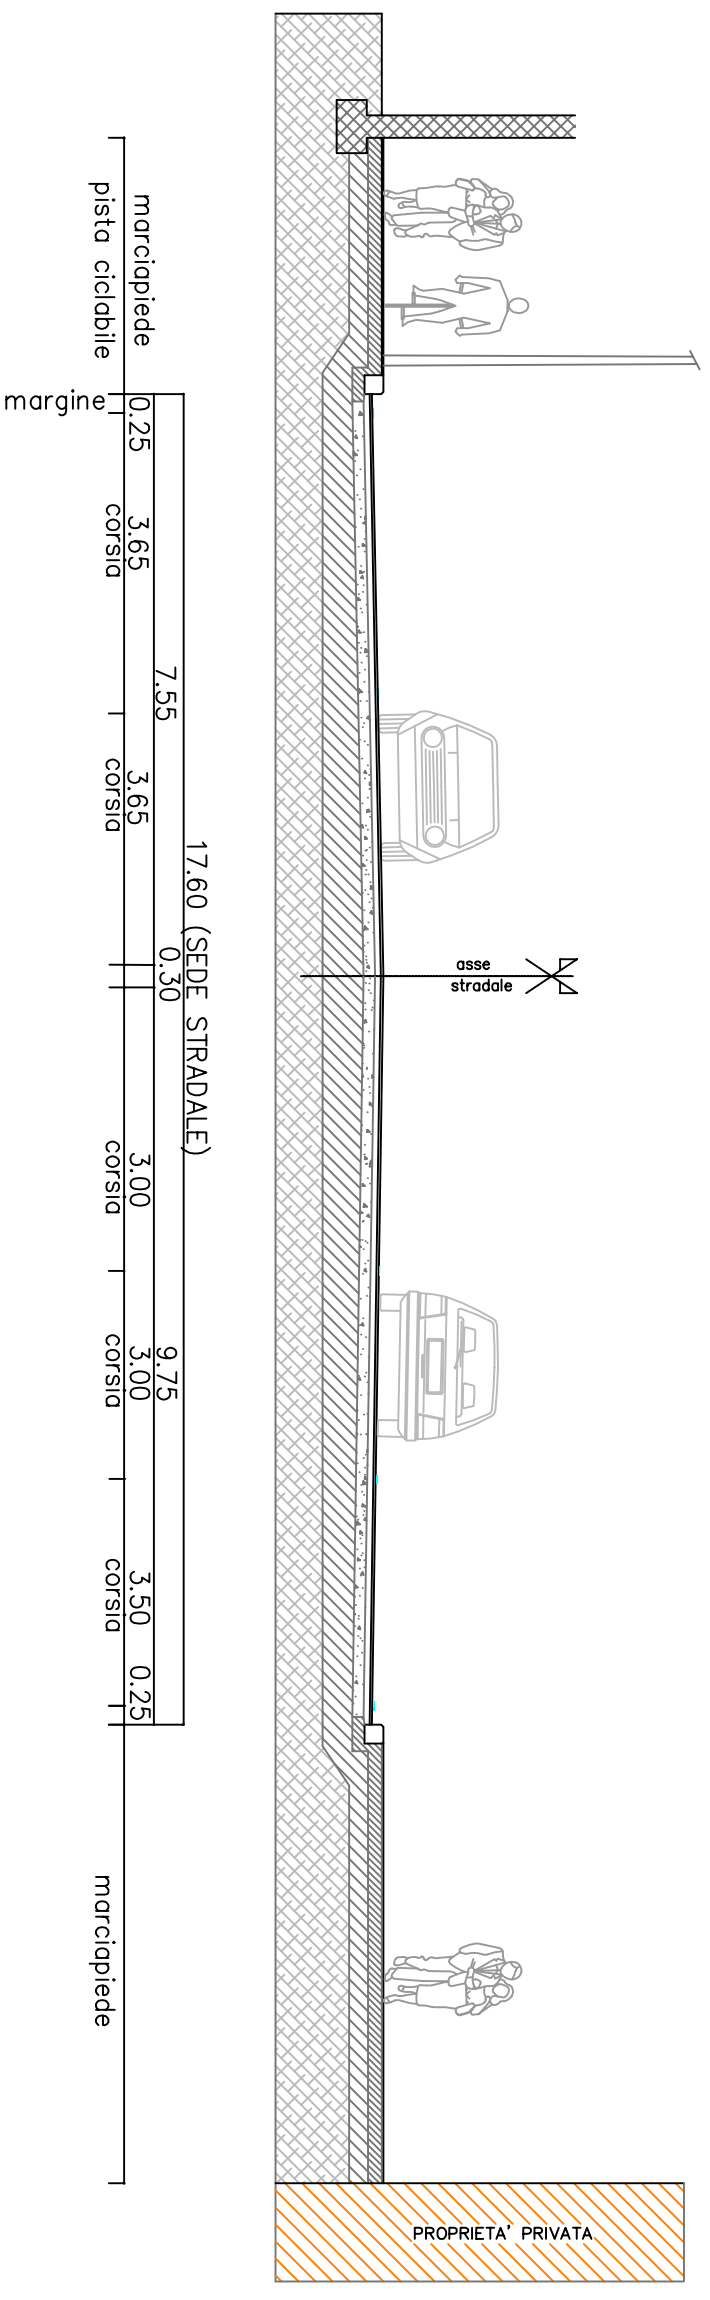

Sezione tipo 1-1 su Corso Venezia - Progetto

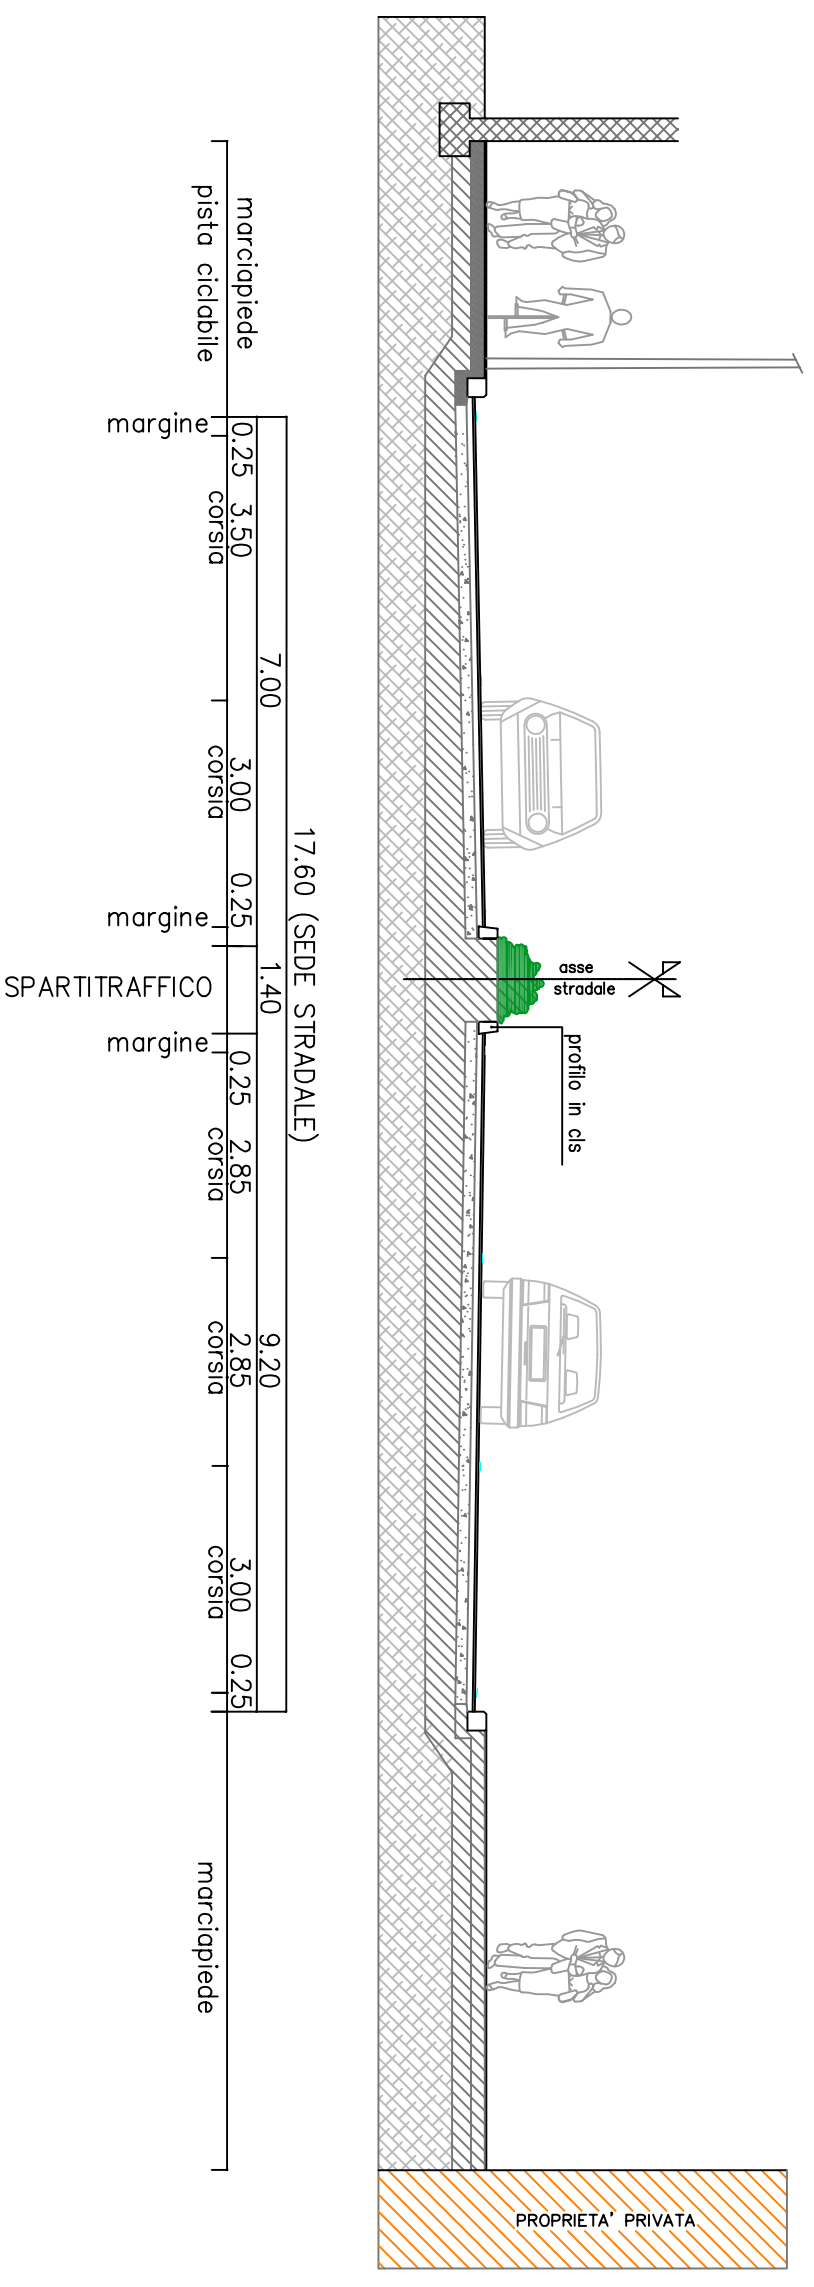

Sezione tipo 2-2 su Corso Venezia - Attuale

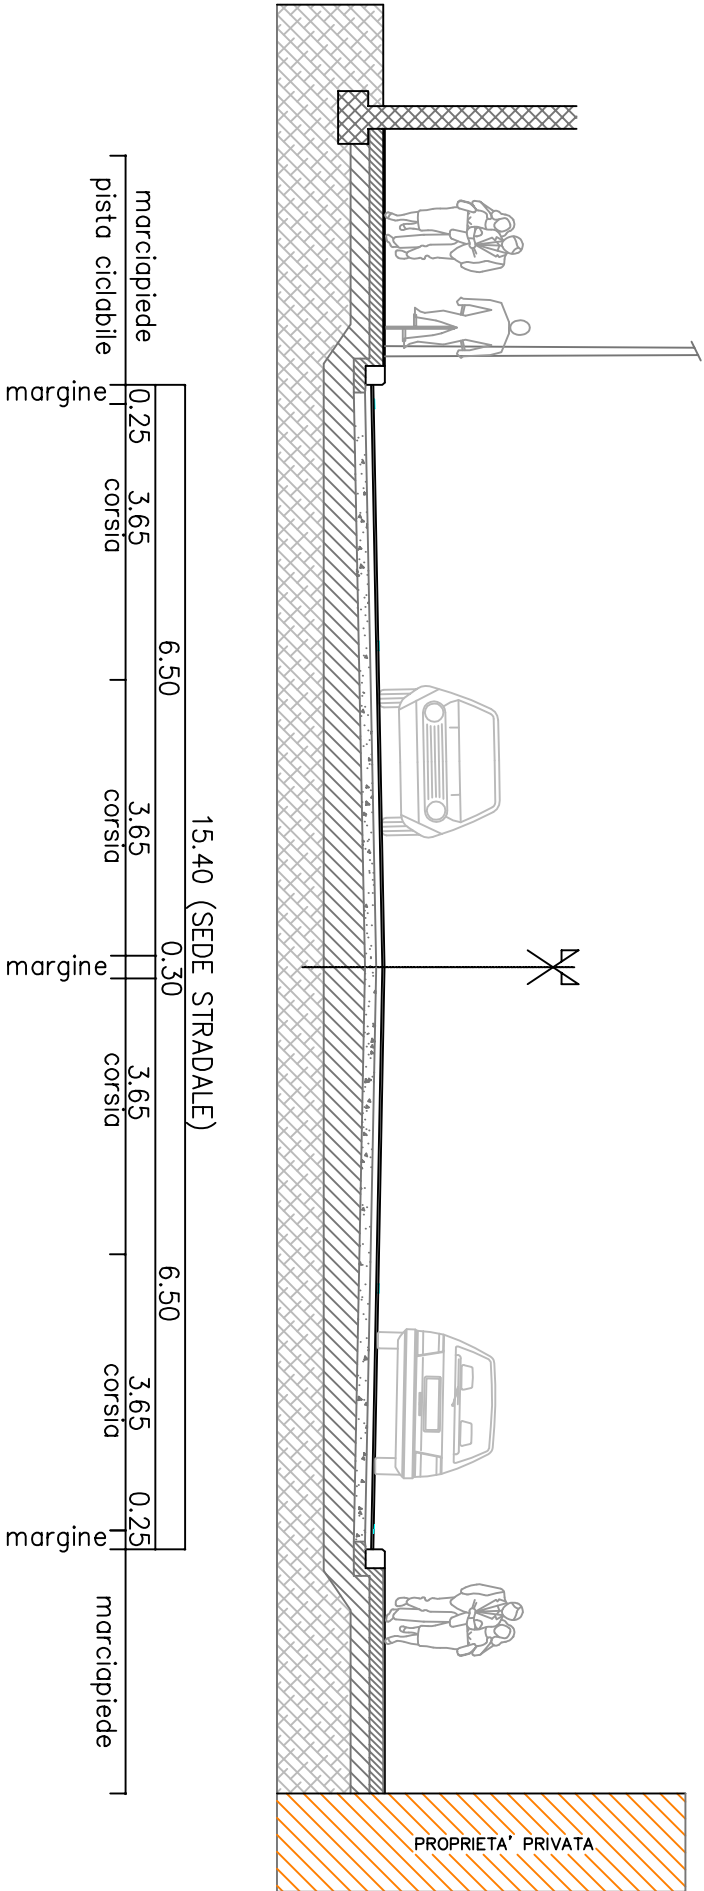

Sezione tipo 2-2 su Corso Venezia - Progetto

