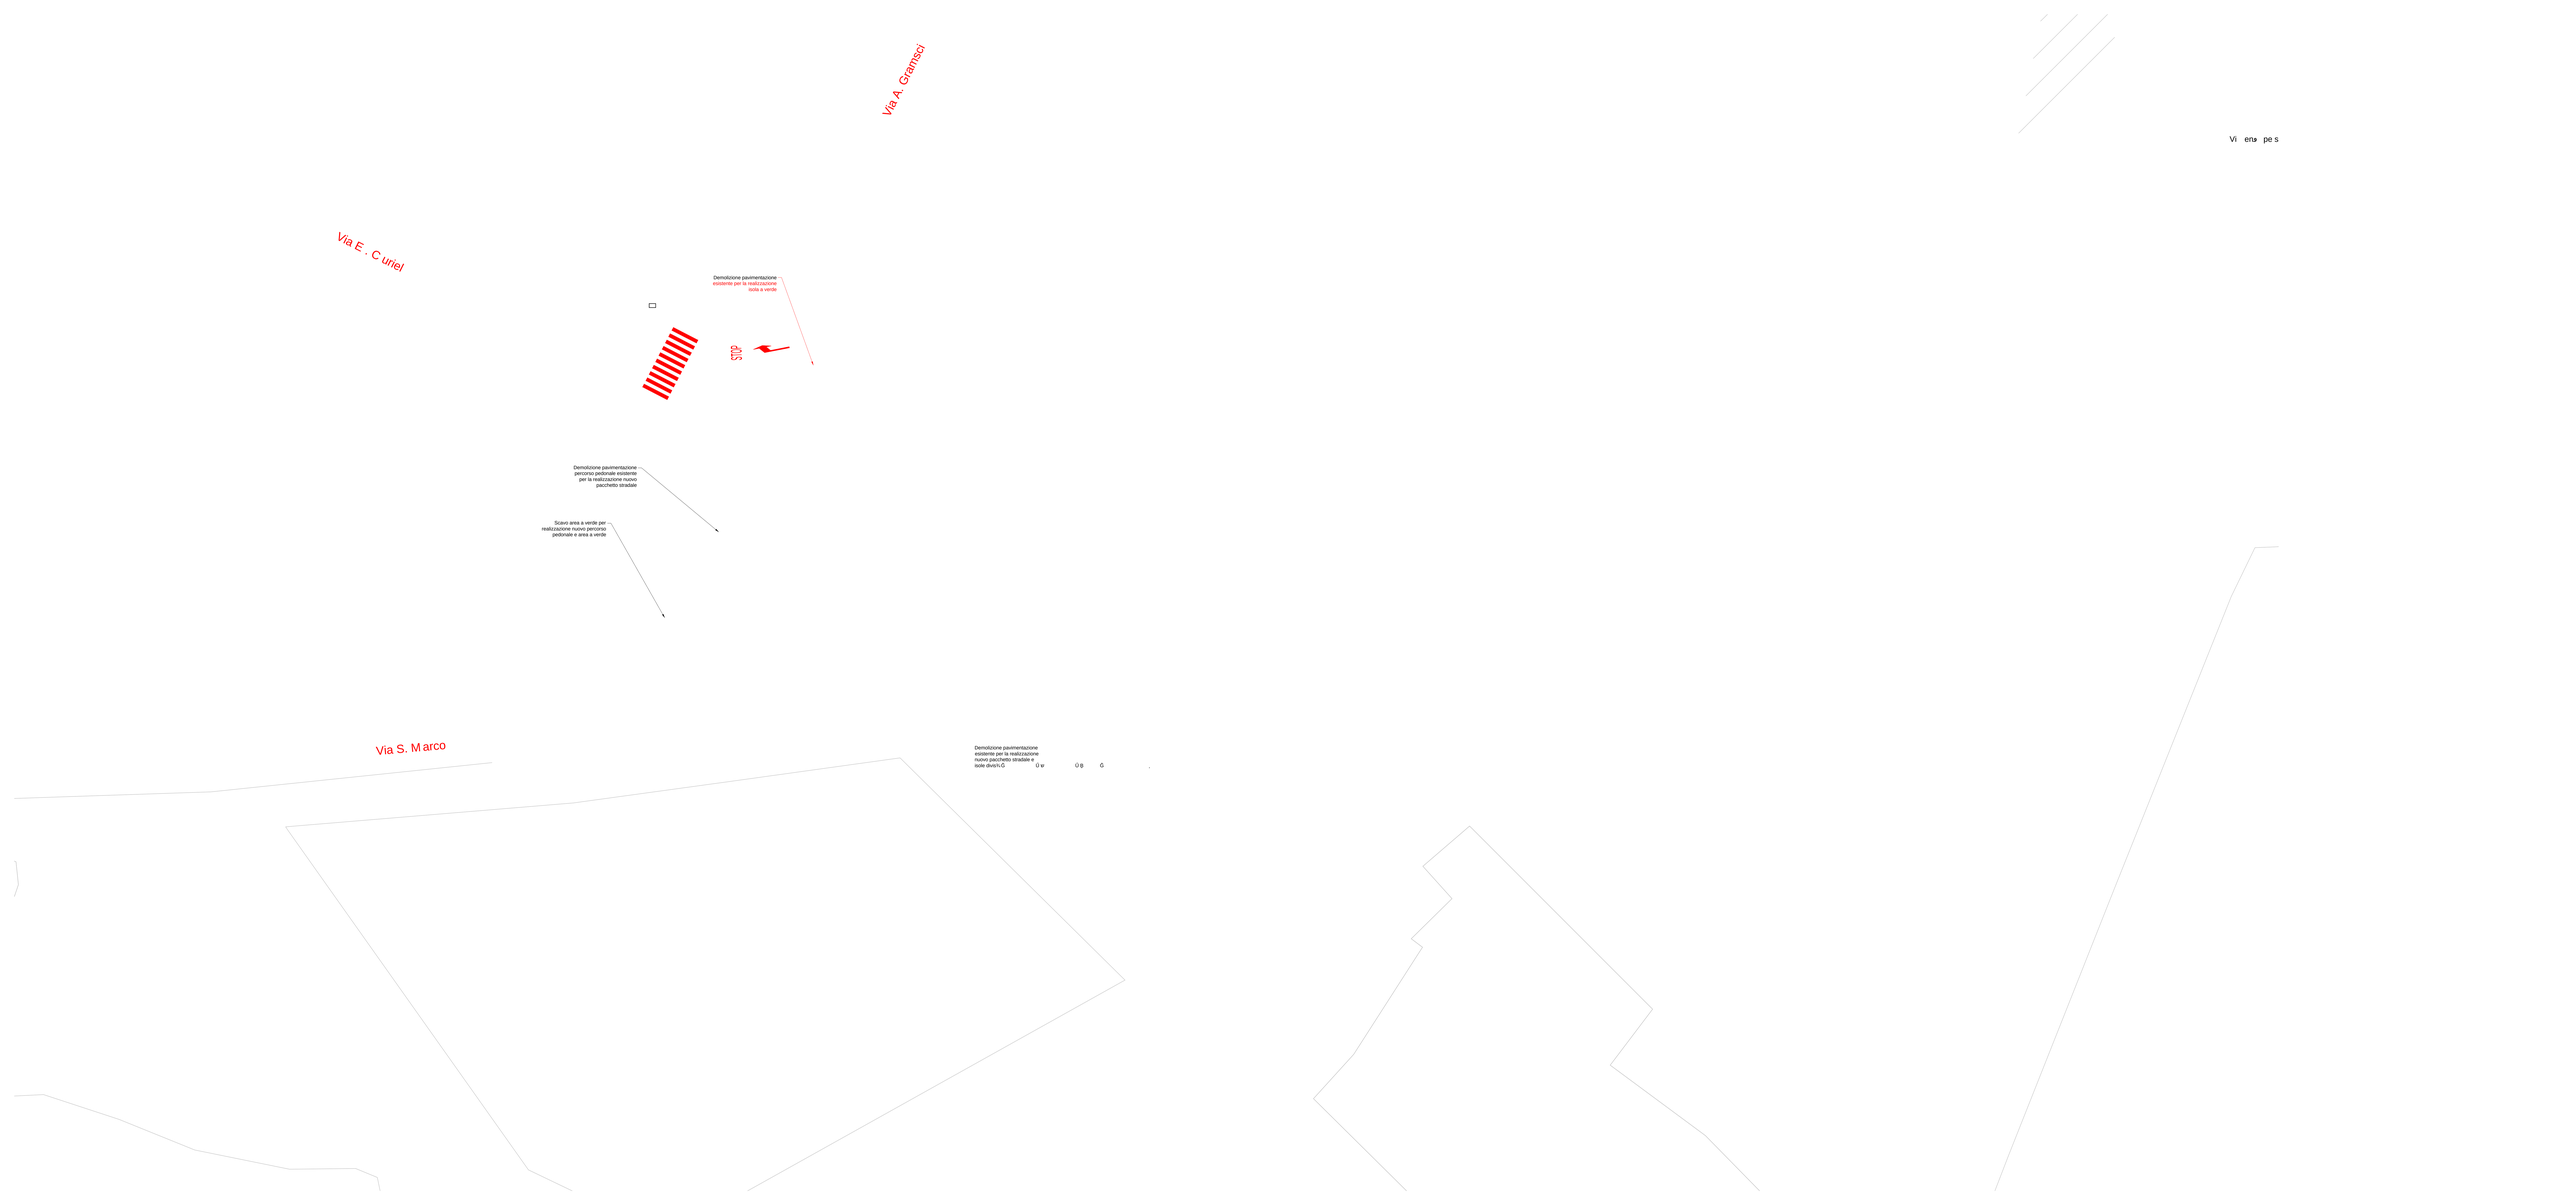
Via A. Gramsci
Via E . C uriel
Demolizione pavimentazione
esistente per la realizzazione
isola a verde
STOP
Demolizione pavimentazione
percorso pedonale esistente
per la realizzazione nuovo
pacchetto stradale
Scavo area a verde per
realizzazione nuovo percorso
pedonale e area a verde
Via S. M arco
Demolizione pavimentazione
esistente per la realizzazione
nuovo pacchetto stradale e
isole divisV.C