SEZIONE TIPO POSA
scala 1:20

RETE ACQUEDOTTO

- sezione sotto sede stradale

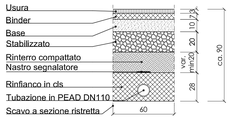

- sezione su area verde

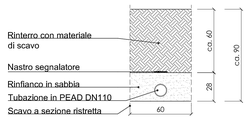

RETE FOGNATURA

- sezione sotto sede stradale

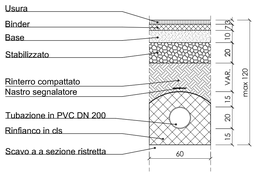

PARTICOLARI POZZETTI A/B
scala 1:25

PIANTA
elemento raggiungi quota per chiusini quadrati

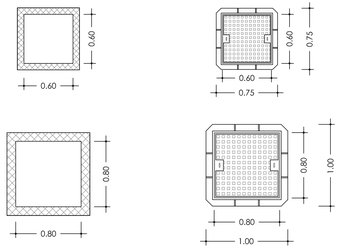

PIANTA
chiusino in ghisa CLASSE D400 kN

PARTICOLARE CADITOIA A CADUTA
scala 1:25

PIANTA

SEZIONE

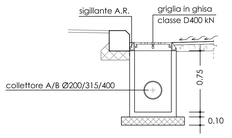

PIANTA
griglia in ghisa CLASSE D400 kN

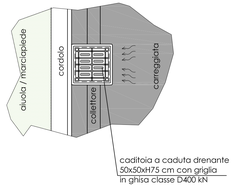

PARTICOLARE POZZO PERDENTE
scala 1:40

SEZIONE

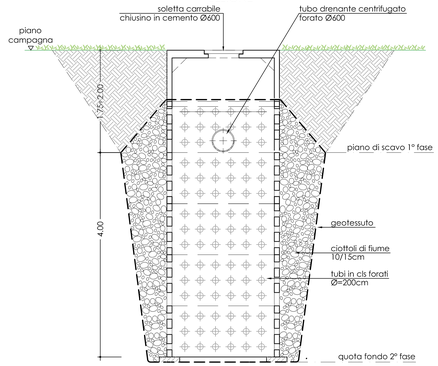

PIANTA

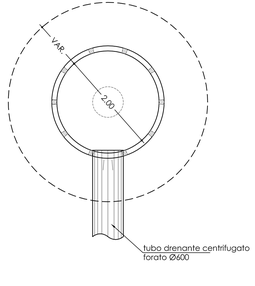

PARTICOLARE POZZETTO PREFABBRICATO 80X80cm PER ACQUE BIANCHE
scala 1:25

SEZIONE

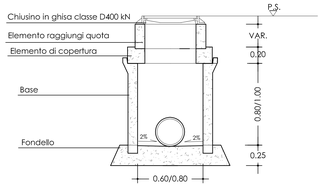

PIANTA BASE POZZETTO

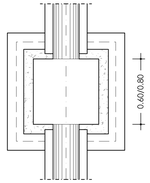

VASCA PRIMA PIOGGIA PIANTA SOTTOSOLETTA
scala 1:50

PIANTA

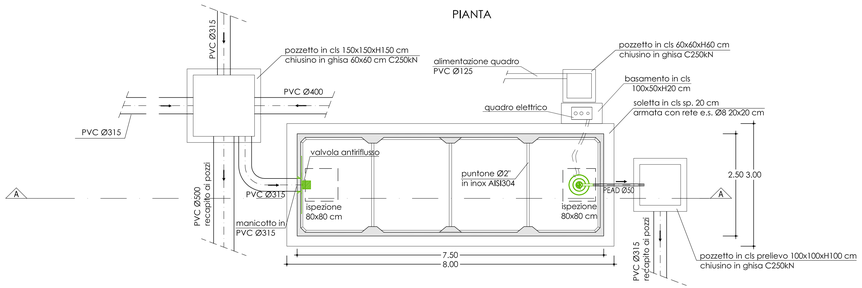

SEZIONE A-A

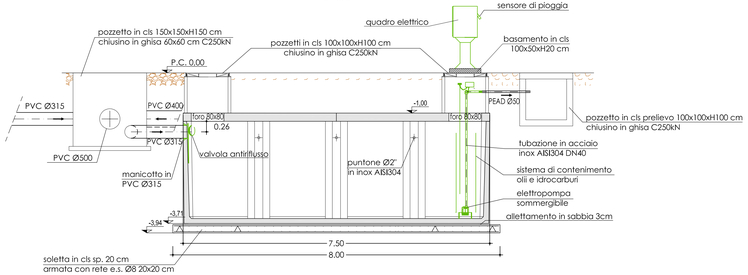

SARACINESCA CON ASTA DI MANOVRA
scala 1:10

PARTICOLARE COSTRUTTIVO SARACINESCA DI LINEA CON ASTA DI MANOVRA

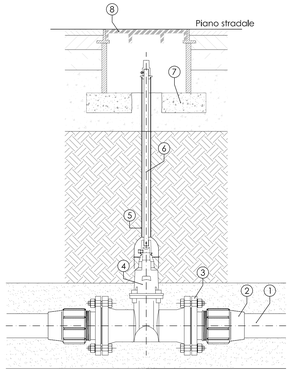

COMPONENTI TECNICI
1) Tubazione in PEAD DN110 mm
2) Manicotto elettrosaldabile
3) Flangia
4) Valvola a saracinesca a corpo ovale/piatto
5) Tubo riparatore (solitamente in polietilene)
6) Asta di prolunga per saracinesche sottosuolo
7) Massetto di ripartizione
8) Chiusino per saracinesca sottosuolo cm 40x40

SCARICO ACQUEDOTTO
scala 1:10

SCARICO DI CONDOTTE IN GHISA, IN ACCIAIO o PEAD POZZETTO TIPO "B"

PIANTA

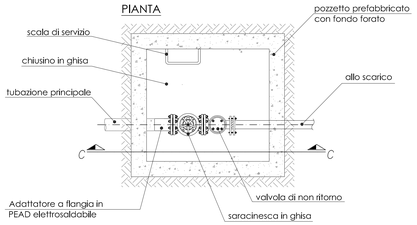

SEZIONE C-C

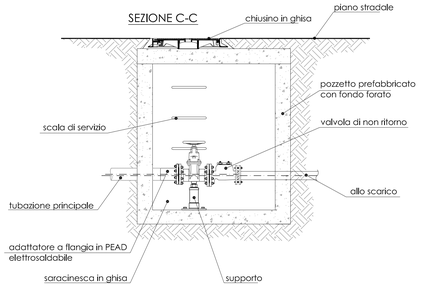

IDRANTE SOPRA-SUOLO
scala 1:10

PARTICOLARE COSTRUTTIVO IDRANTE SOPRASUOLO POZZETTO TIPO "A"

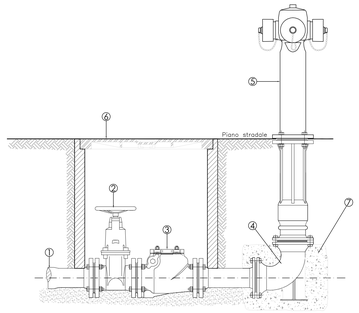

COMPONENTI TECNICI
1) Tubazione acquedotto
2) Valvola a saracinesca a corpo piatto/ovale
3) Valvola di non ritorno a clapet
4) Curva flangiata con piede a 90°
5) Idrante soprasuolo
6) Chiusino 700x700 mm (misure esterne)
7) Zoccolo in CLS

AMT 3 S.p.A.

VENETO STRADE S.p.A.

SISTEMA DI TRASPORTO PUBBLICO DI TIPO FILOVIARIO

IL RESPONSABILE DEL PROCEDIMENTO
ING. DOMENICO MENNA

IL PROGETTISTA
ING. TIZIANO PANIATO

VALIDATO
ING. ALESSANDRO ZAGO

APPROVATO
ING. DOMENICO MENNA

DATA VALIDAZIONE

DATA APPROVAZIONE

ACCORDO QUADRO
REALIZZAZIONE DI PARCHEGGI SCAMBIATORI DENOMINATI PARK EST E OVEST A SERVIZIO DELLA FILOVIA DI VERONA

PROGETTO DI FATTIBILITA' TECNICA-ECONOMICA PARCHEGGIO EST - LOTTO 2

ELABORATO	PARTICOLARI RETI A.M. - ACQUEDOTTO - FOGNATURA	
04.PG.PC.01.0		
DATA EMISSIONE	SCALA	NOME FILE
31 Luglio 2023	VAR.	PARK EST.PFTE.04.PG.PC.01.0

REV.	DATA	DESCRIZIONE DELLA MODIFICA
0	31 Luglio 2023	Prima stesura

CONSULENZE SPECIALISTICHE - SERVICE DI PROGETTO :
Progettazione stradale

Ing. Maurizio Fabbiani
via Camuzzoni, 1 - VERONA
e-mail: info@infratecart.it
tel. 045 8157737

IL PRESENTE DOCUMENTO NON POTRÀ ESSERE COPIATO, RIPRODOTTO O ALTRIMENTI PUBBLICATO, IN TUTTO O IN PARTE, SENZA IL CONSENSO DI VENETO STRADE S.P.A. VERONA. OGNI UTILIZZO NON AUTORIZZATO SARÀ PERSEGUITO A NORMA DI LEGGE
THIS DOCUMENT MAY NOT BE COPIED, REPRODUCED OR PUBLISHED, EITHER IN PART OR IN ITS ENTIRETY, WITHOUT THE WRITTEN PERMISSION OF VENETO STRADE S.P.A. VERONA. UNAUTHORIZED USE WILL BE PROSECUTED BY LAW.