



SEZIONE TIPO 1

sc. 1:100

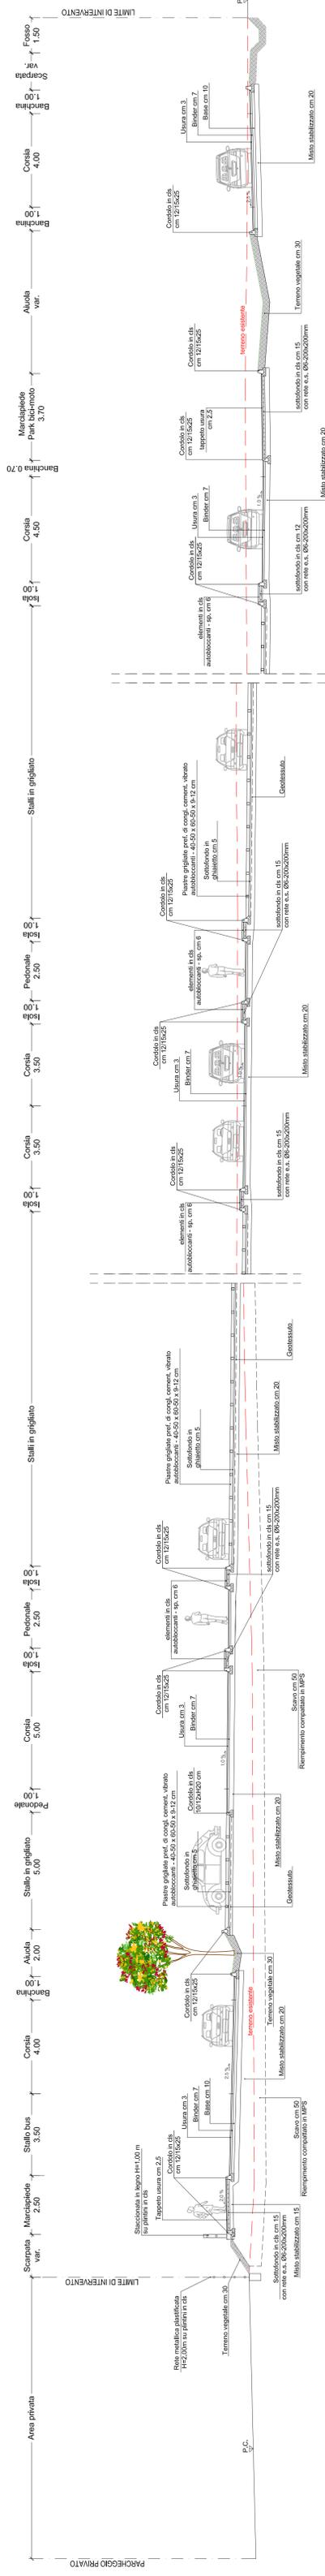


SEZIONE TIPO 2

sc. 1:100

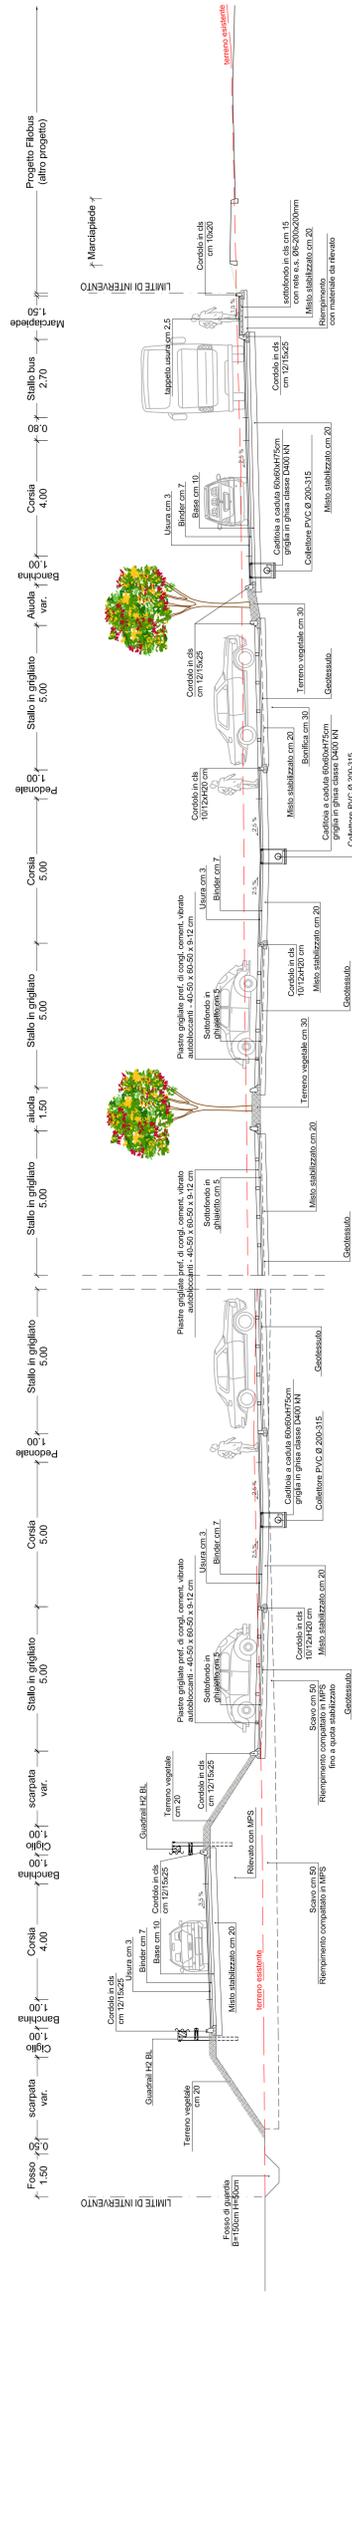


SEZIONE TIPO 3

sc. 1:100

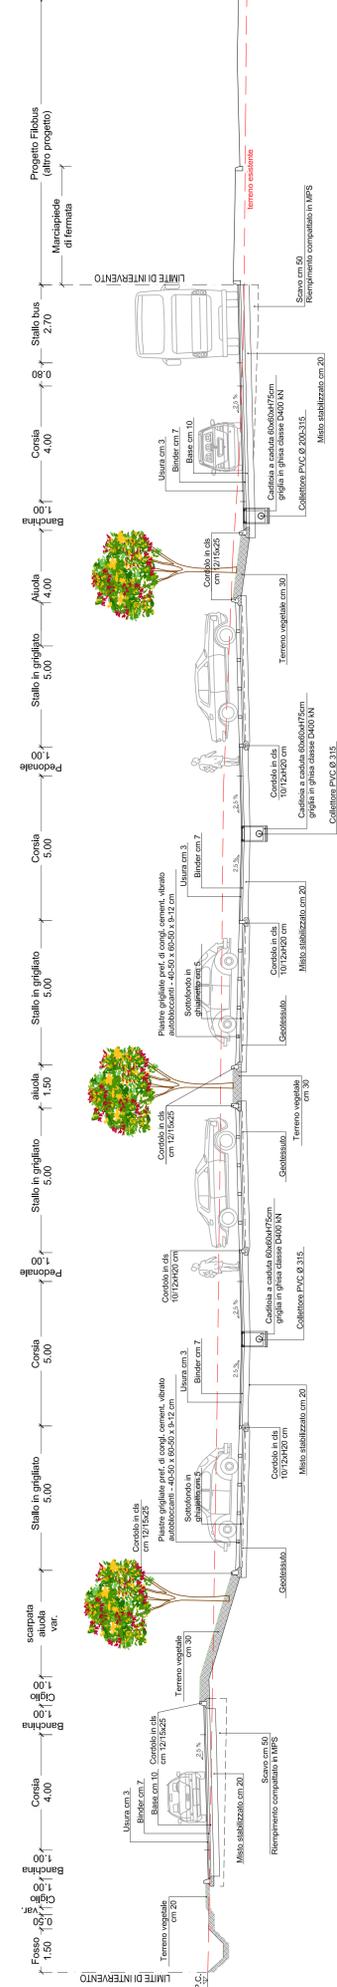

PARTICOLARE PAVIMENTAZIONE

sc. 1:50

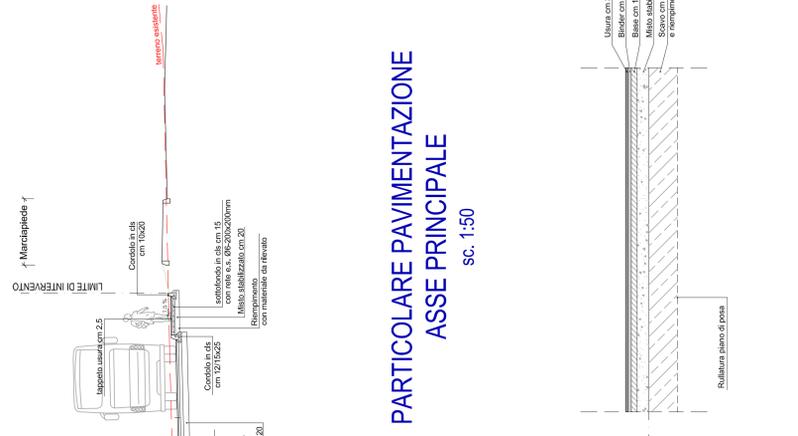

VENETO STRADE S.p.A.
VENETO STRADE S.p.A.

SISTEMA DI TRASPORTO PUBBLICO DI TIPO FILOVIARIO		L. RESPONSABILE DEL PROGETTO ING. DOMENICO MENNA	
ACCORDO QUADRO REALIZZAZIONE DI PARCHeggi SCAMBIATORI DENOMINATI PARK EST E OVEST A SERVIZIO DELLA FLOVIA DI VERONA		IL PROGETTISTA ING. TIZIANO PANATO	
PROGETTO DI FATTIBILITA' TECNICA-ECONOMICA PARCHEGGIO EST - LOTTO 2		ING. ALESSANDRO ZAGO	
ELABORATO 04.PG.ST.01.0		SEZIONI STRADALI TIPO	
DATA EMISSIONE 31 Luglio 2023		SCALA 1:50-100	
AUT. VERBALE N. 311/025/2023		NOME FILE PARK_EST_PTE_04-PG-ST.01.0	
CONSULENZA SPECIALISTICA - SERVIZI DI PROGETTO Progettazione stradale		DESCRIZIONE DELLA TECNOLOGIA	
ING. DOMENICO MENNA		ING. DOMENICO MENNA	
DATA VALUTAZIONE		DATA APPROVAZIONE	
Ing. Maurizio Pizzardi email: m.pizzardi@strade.it tel. 045.510717		Ing. Maurizio Pizzardi email: m.pizzardi@strade.it tel. 045.510717	