


COMUNE DI VERONA
Area Lavori Pubblici
Direzione Strade Giardini Arredo urbano

PROGETTO DI FATTIBILITA' TECNICO - ECONOMICA

Fascicolo 2019/6.5/75 - CUP I31B23000150004 - PBM 6331

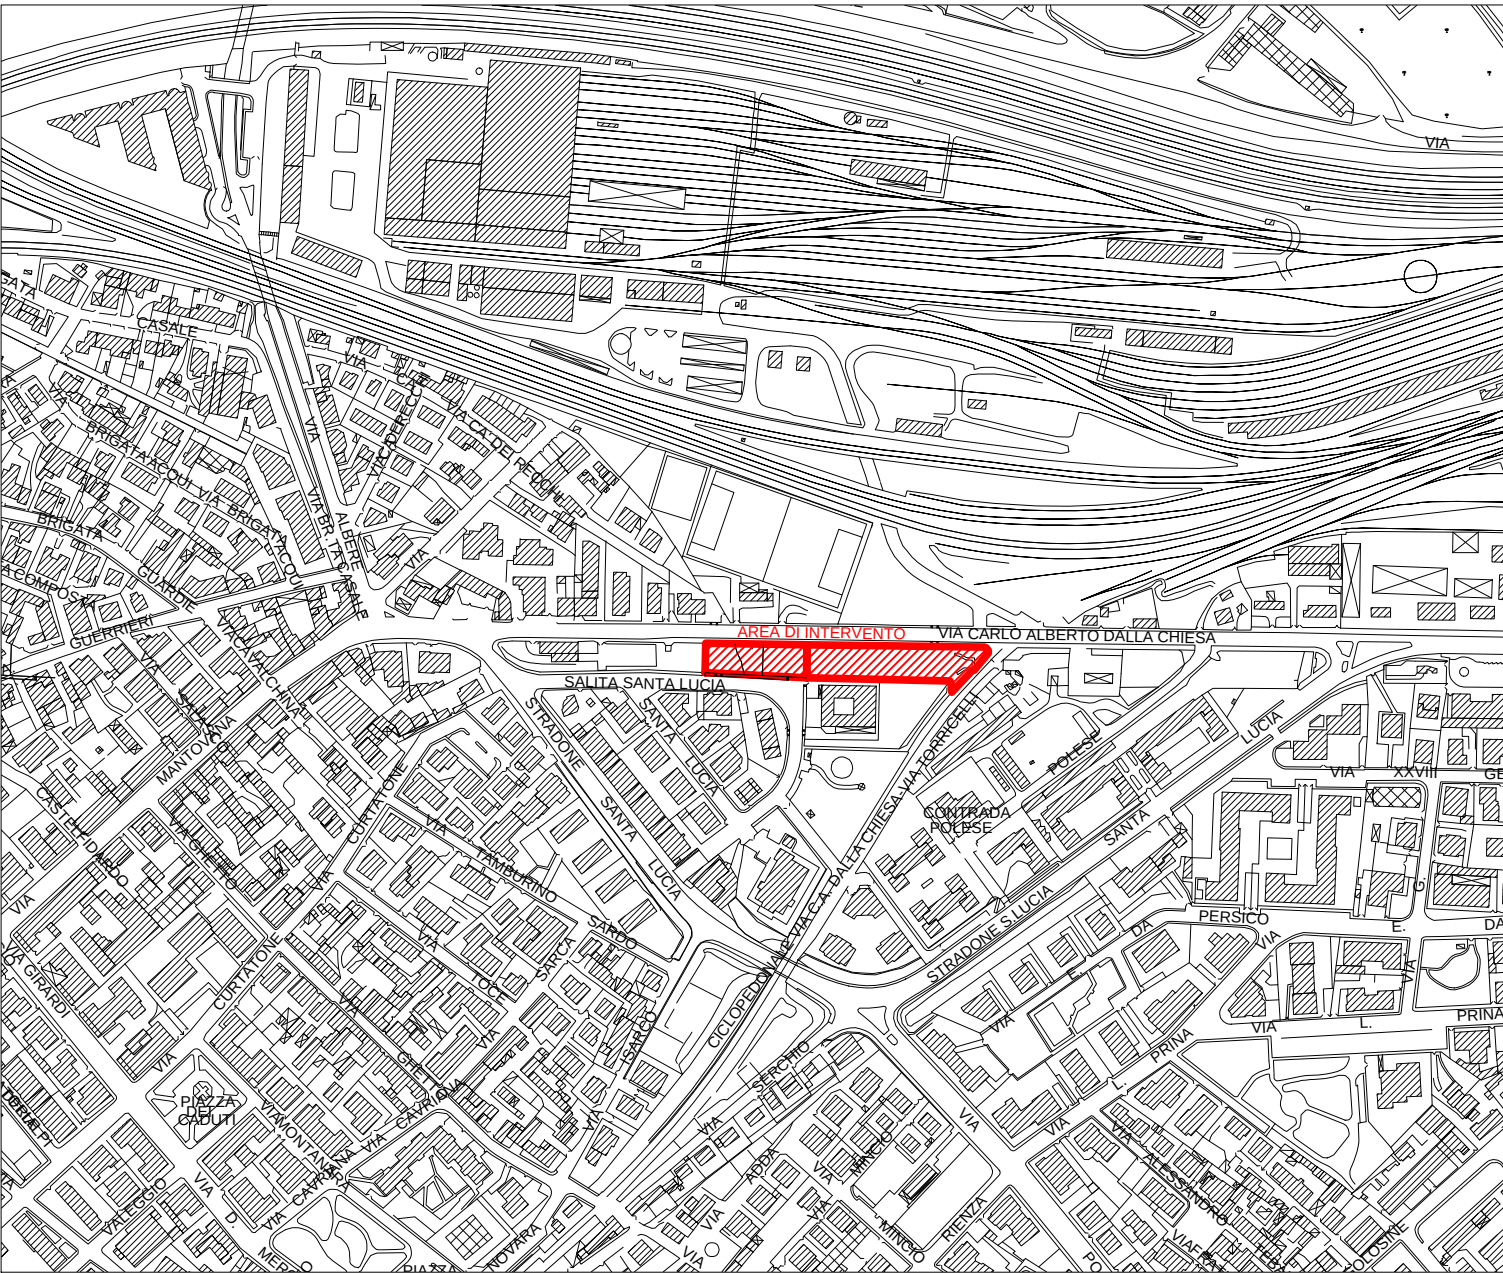

REALIZZAZIONE PARCHEGGIO E RIQUALIFICAZIONE AREA VERDE IN VIA CARLO ALBERTO DALLA CHIESA

INQUADRAMENTO	Scala 1:5000	Marzo 2024
f.to il Progettista Arch. Francesca Farinelli	Il Dirigente Direzione Strade, Giardini Arredo Urbano Ing. Michele Fasoli	
f.to i Collaboratori: Geom. Gianfranco Perazzolo Geom. Andrea Sterbizzi Ing. Alessia Gasparini	f.to il Responsabile del Progetto Geom. Nicola Guerra	