Legenda Servizi AGSM

- Rete raccolta Acque Nere (Fognatura)
- Rete Illuminazione Pubblica
- Rete Acquedotto
- Rete Gas Bassa Pressione
- Rete Gas Alta Pressione
- Rete Elettrica M.T. - B.T.
- Rete Irrigua
- Gas Tubi 40
- Armadietti IP
- Cabine EE

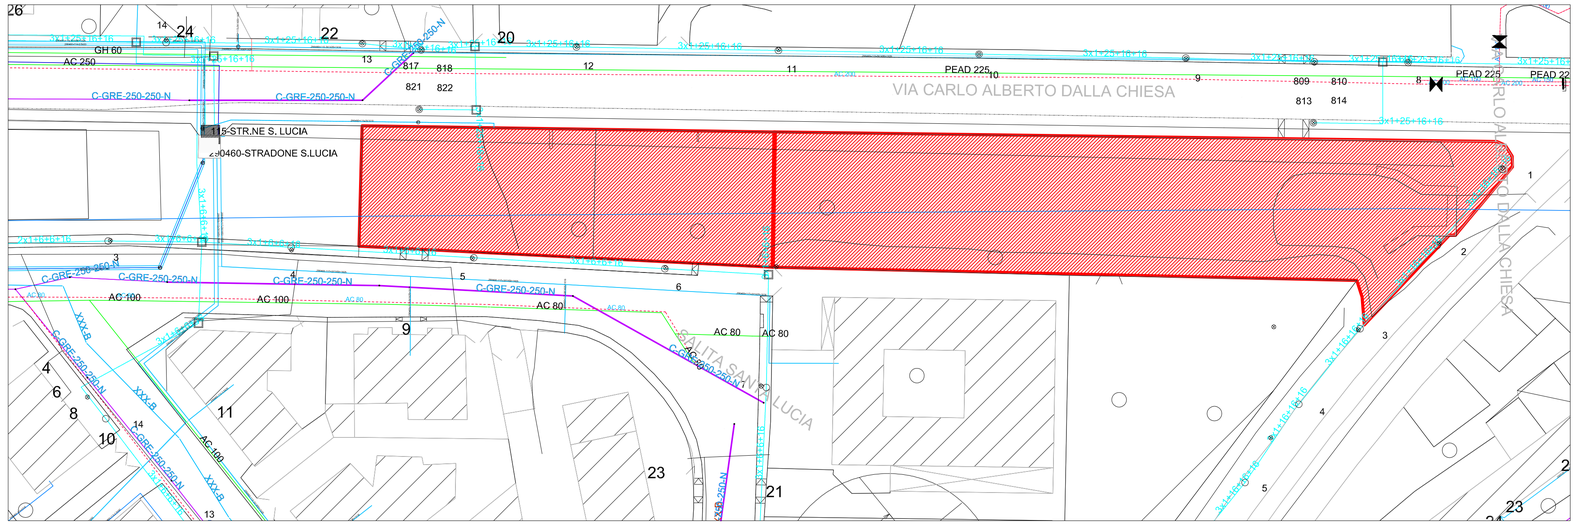

COMUNE DI VERONA
Area Lavori Pubblici
Direzione Strade Giardini Arredo urbano

PROGETTO DI FATTIBILITA' TECNICO - ECONOMICA

Fascicolo 2019/6.5/75 - CUP I31B23000150004 - PBM 6331

REALIZZAZIONE PARCHEGGIO E RIQUALIFICAZIONE AREA VERDE IN VIA CARLO ALBERTO DALLA CHIESA

INTERFERENZE / SOTTOSERVIZI	Scala 1:500	Marzo 2024
f.to il Progettista Arch. Francesca Farinelli	Il Dirigente Direzione Strade, Giardini Arredo Urbano Ing. Michele Fasoli	
f.to i Collaboratori: Geom. Gianfranco Perazzolo Geom. Andrea Sterbizzi Ing. Alessia Gasparini	f.to il Responsabile del Progetto Geom. Nicola Guerra	