




STATO ATTUALE

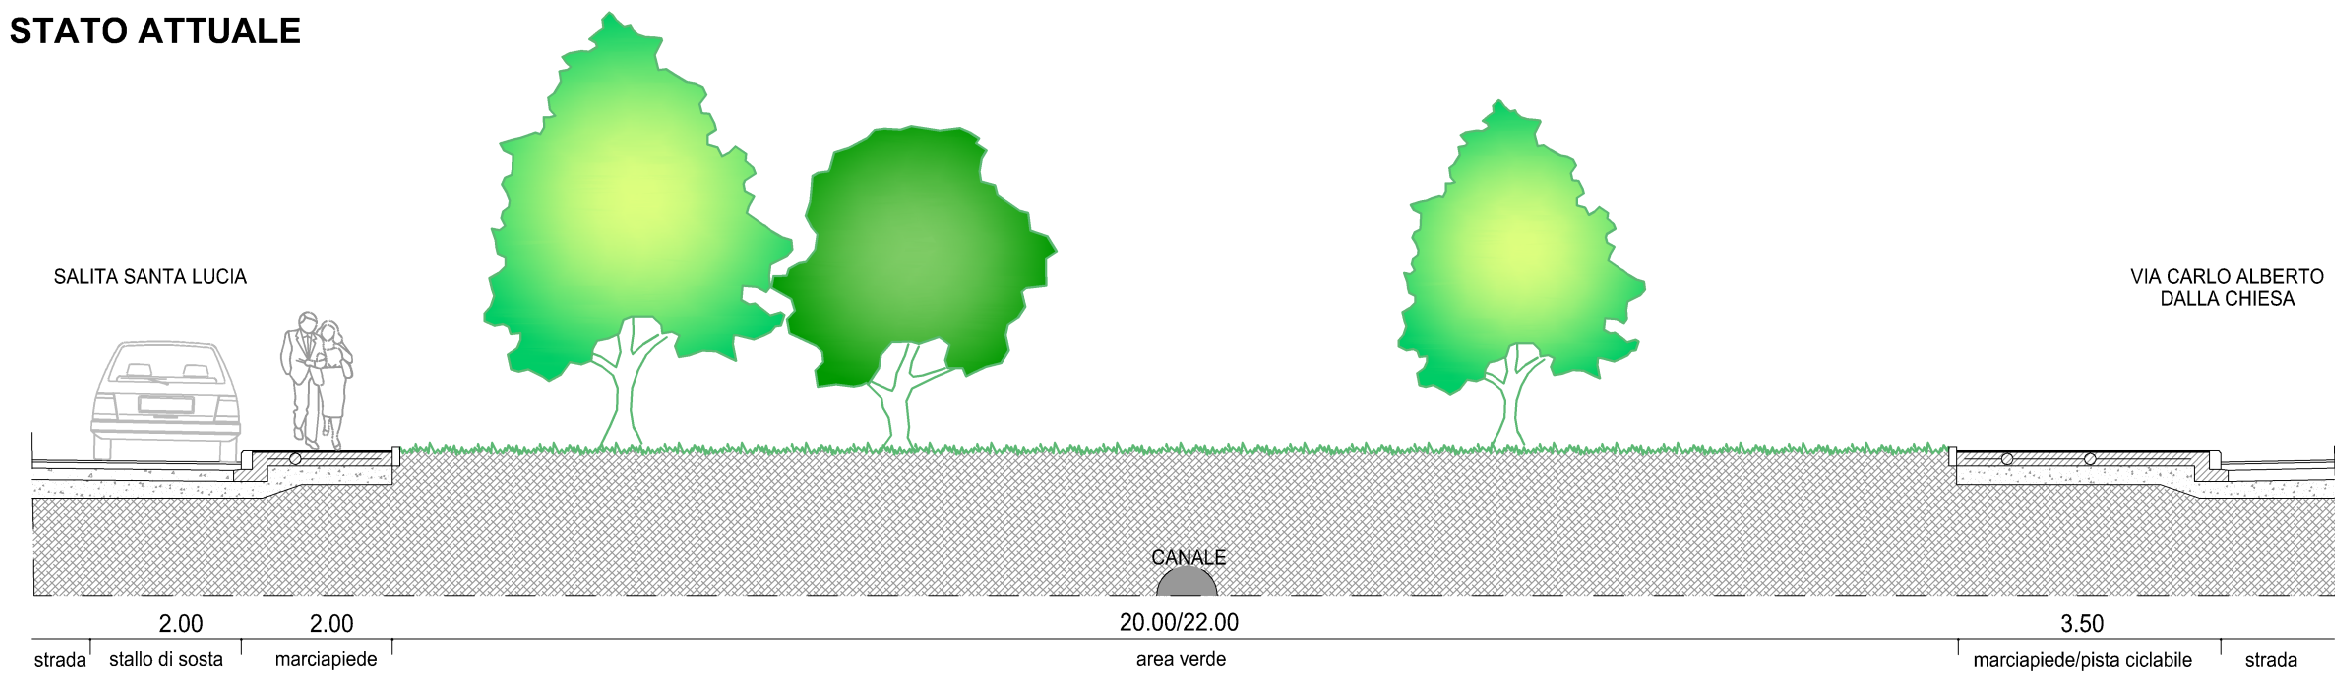


PROGETTO

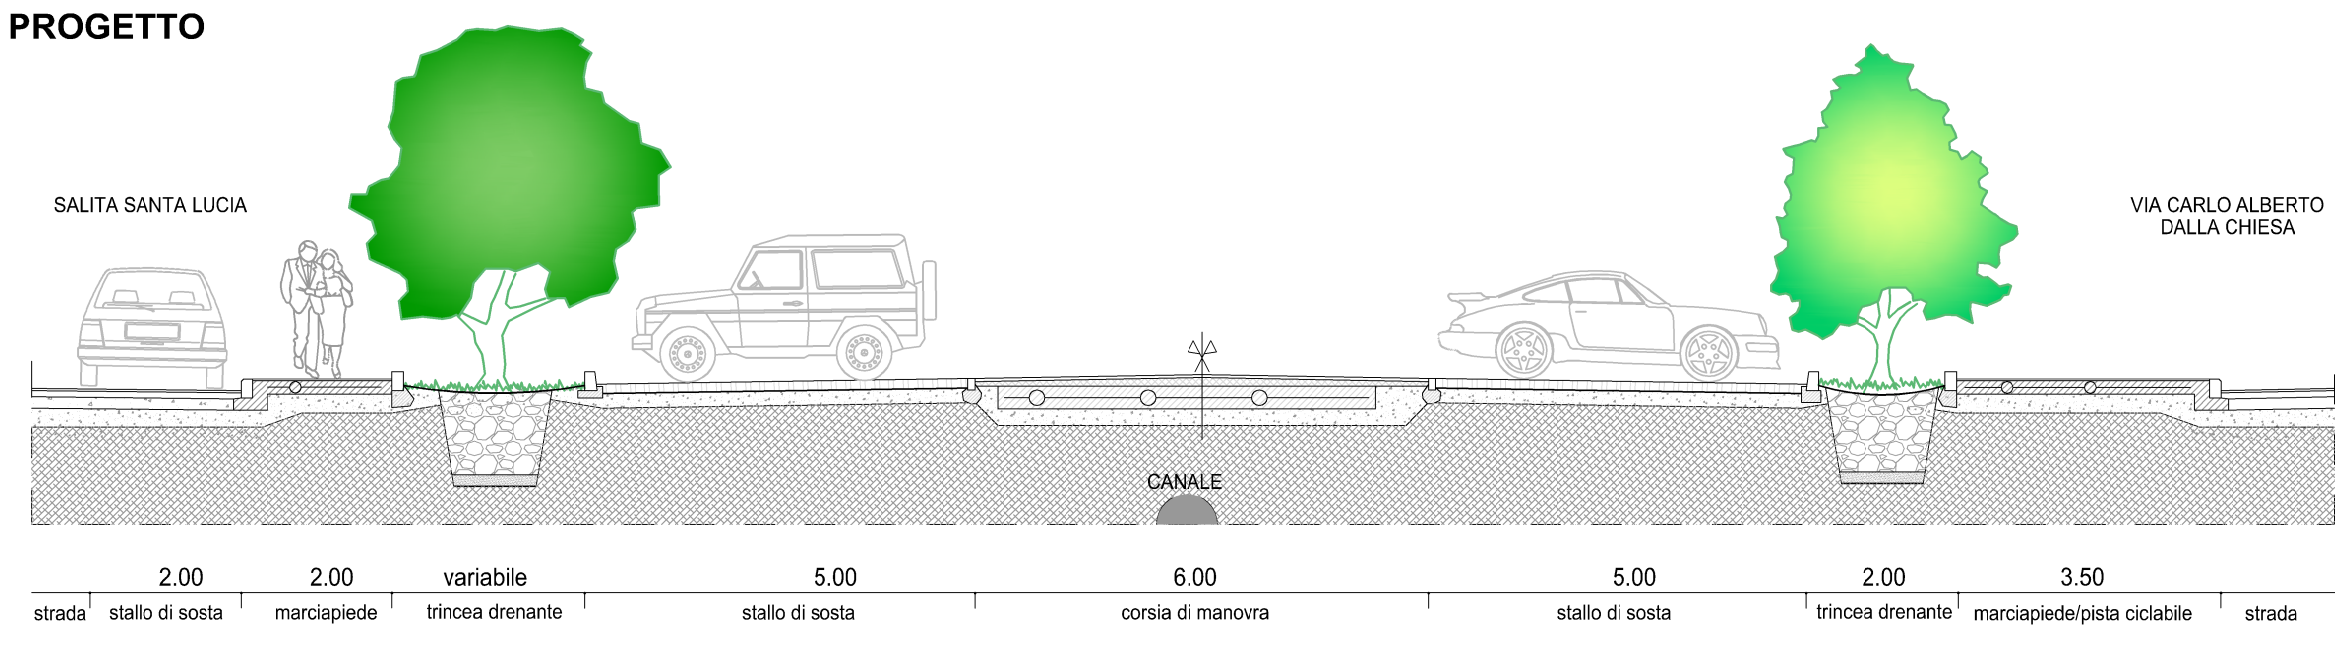


AREA DI MANOVRA PARCHEGGIO

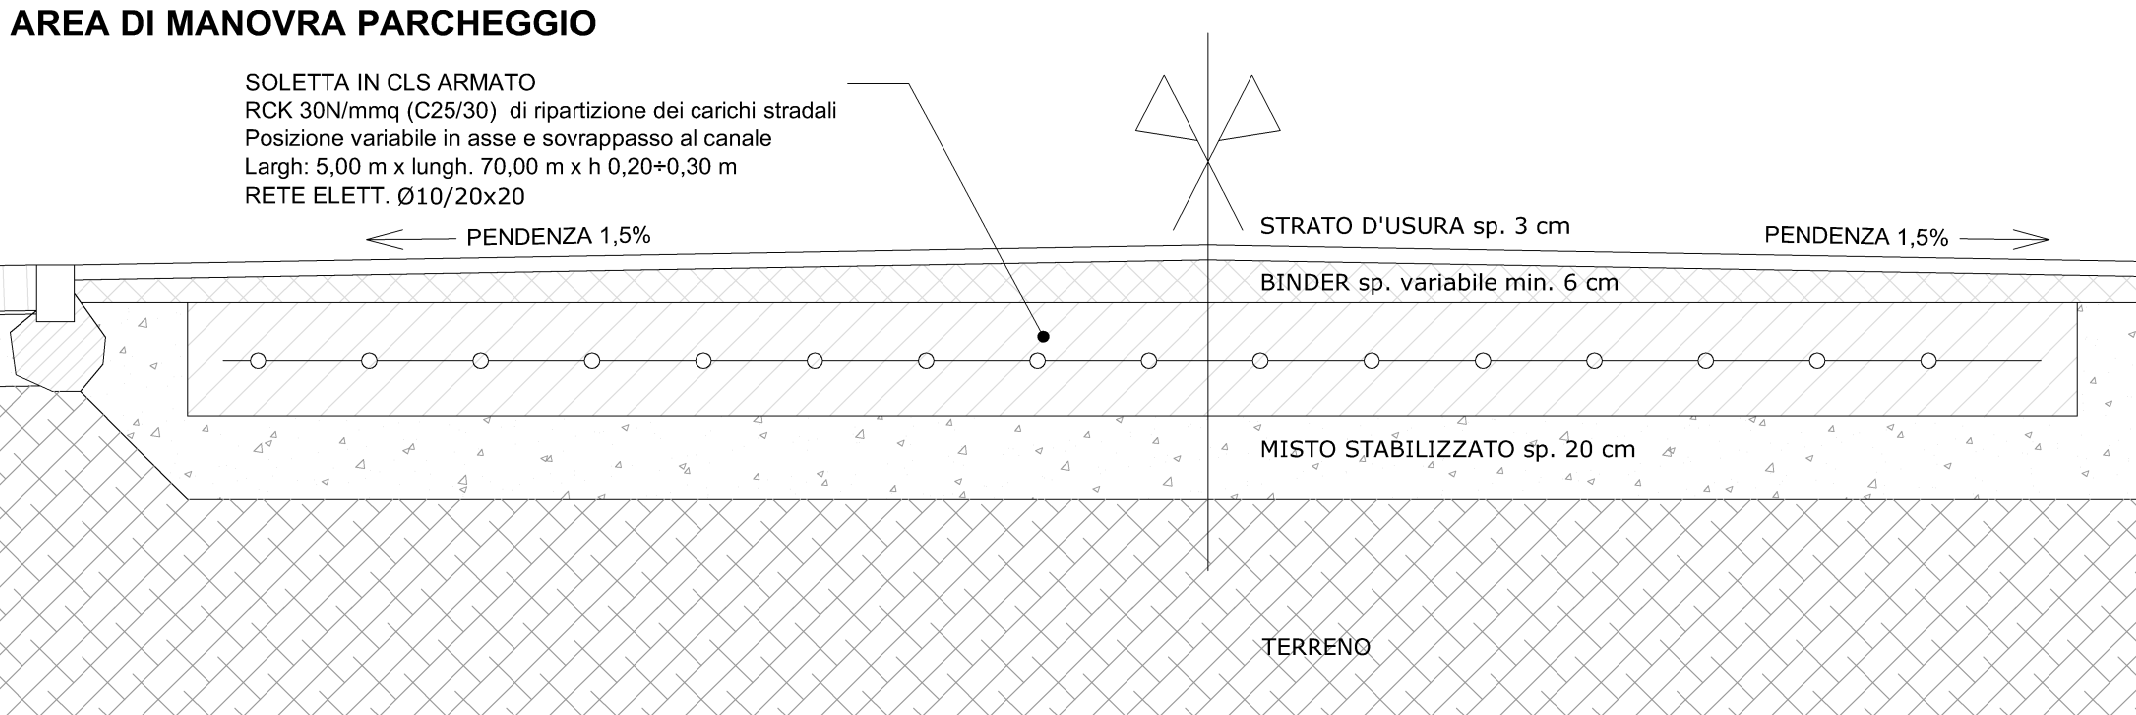


STALLI DI SOSTA

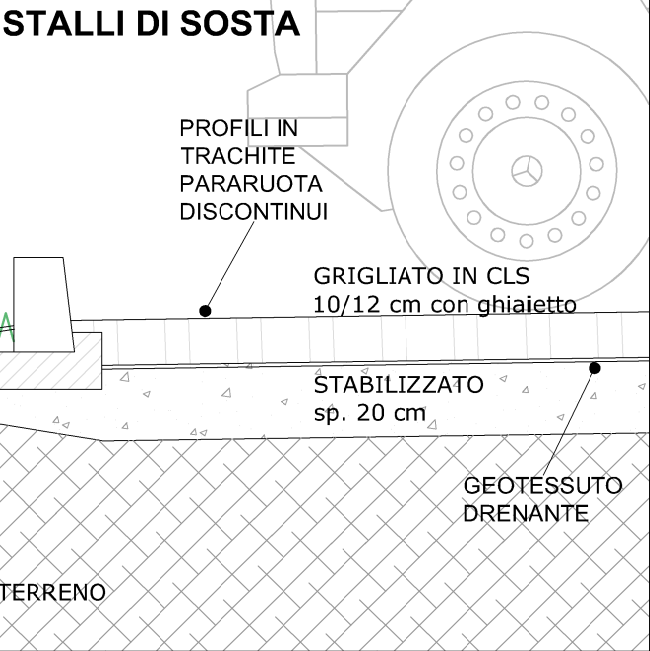

MARCIPIEDE

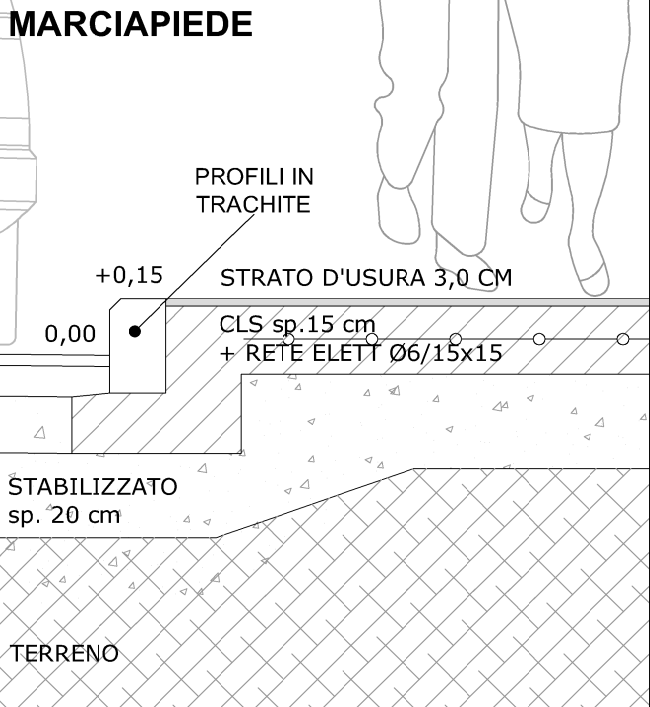

TRINCEA DRENANTE

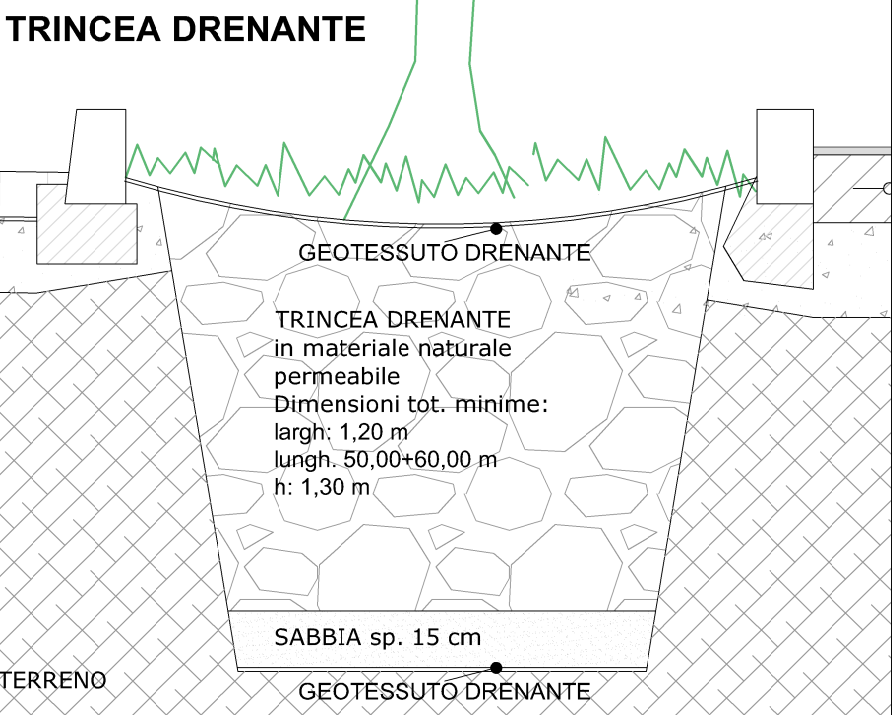

COMUNE DI VERONA
Area Lavori Pubblici
Direzione Strade Giardini Arredo urbano

PROGETTO DI FATTIBILITA'
TECNICO - ECONOMICA

Fascicolo 2019/6.5/75 - CUP I31B23000150004 - PBM 6331

REALIZZAZIONE PARCHEGGIO E
RIQUALIFICAZIONE AREA VERDE
IN VIA CARLO ALBERTO DALLA CHIESA

SEZIONI
PARTICOLARI COSTRUTTIVI

Scala 1:100
Scala 1:20

Marzo 2024

f.to il Progettista
Arch. Francesca Farinelli

Il Dirigente
Direzione Strade, Giardini Arredo Urbano
Ing. Michele Fasoli

f.to i Collaboratori:
Geom. Gianfranco Perazzolo
Geom. Andrea Sterbizzi
Ing. Alessia Gasparini

f.to il Responsabile del Progetto
Geom. Nicola Guerra