PARTICOLARI TIPO POSA
scala 1:20

RETE ACQUEDOTTO

- sezione sotto sede stradale

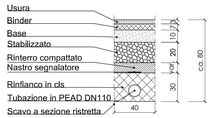

- sezione su area verde

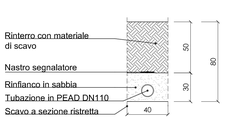

RETE FOGNATURA

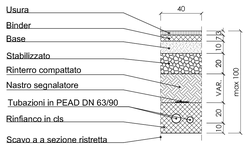

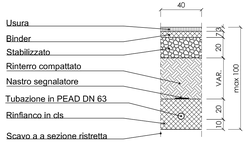

RETE ACQUE METEORICHE

- sezione tipo corrente

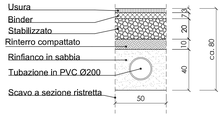

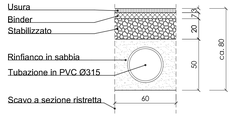

- sezione tipo protetta

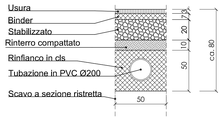

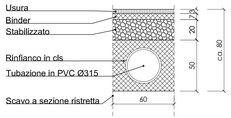

PARTICOLARI POZZETTI A/B
scala 1:25

PIANTA
elemento raggiungi quota per chiusini quadrati

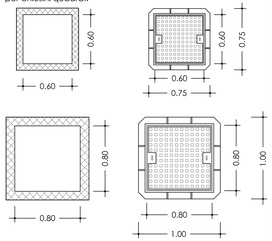

PIANTA
chiusino in ghisa CLASSE D400 kN

PARTICOLARE CADITOIA A CADUTA
scala 1:25

PIANTA

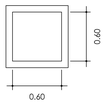

PIANTA
griglia in ghisa CLASSE D400 kN

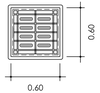

SEZIONE

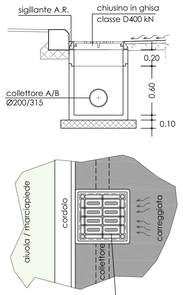

PARTICOLARE POZZETTO PREFABBRICATO 80X80cm PER ACQUE BIANCHE
scala 1:25

SEZIONE

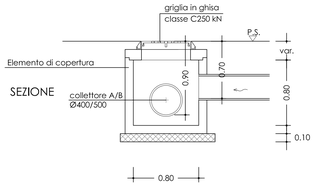

PIANTA

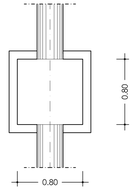

PARTICOLARE BACINO DI LAMINAZIONE
scala 1:25

SEZIONE

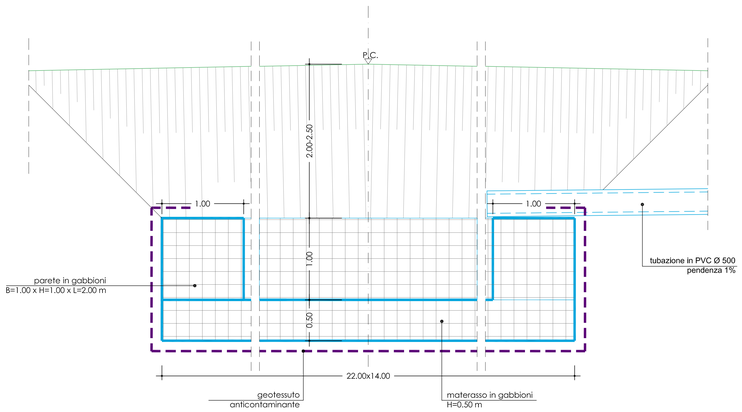

VASCA PRIMA PIOGGIA - 32 mc
PIANTA SOTTOSOLETTA
scala 1:50

PIANTA

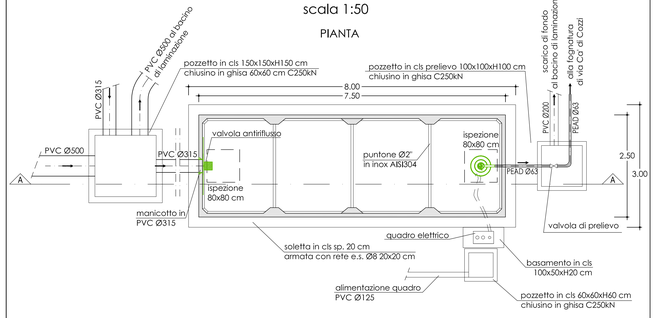

SEZIONE A-A

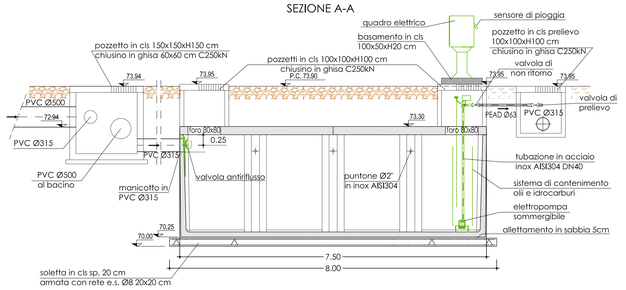

PARTICOLARE POZZO PERDENTE
scala 1:40

SEZIONE

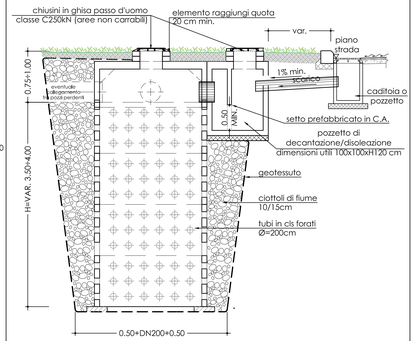

PIANTA

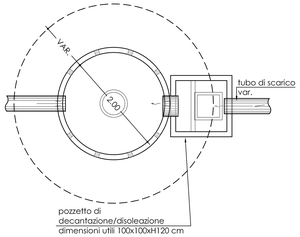

POZZETTO MISURAZIONE E SCARICO ACQUEDOTTO
scala 1:10

PIANTA

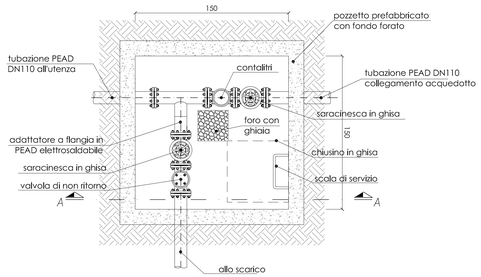

SEZIONE A-A

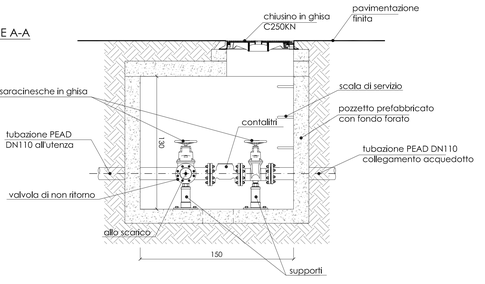

IDRANTE SOPRA-SUOLO
scala 1:10

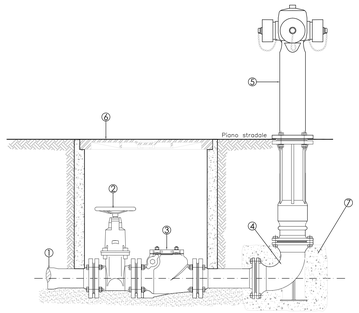

COMPONENTI TECNICI

1) Tubazione acquedotto
2) Valvola a saracinesca a corpo piatto/ovale
3) Valvola di non ritorno a clapet
4) Curva flangiata con piede a 90°
5) Idrante soprasuolo
6) Chiusino 700x700 mm (misure esterne)
7) Zoccolo in CLS

AMT 3 S.p.A.

VENETO STRADE S.p.A.

SISTEMA DI TRASPORTO PUBBLICO DI TIPO FILOVIARIO

IL RESPONSABILE DEL PROCEDIMENTO
ING. DOMENICO MENNA

IL PROGETTISTA
ING. TIZIANO PANATO

VALIDATO
ING. ALESSANDRO ZAGO

APPROVATO
ING. DOMENICO MENNA

DATA VALIDAZIONE

DATA APPROVAZIONE

ACCORDO QUADRO
REALIZZAZIONE DI PARCHEGGI SCAMBIATORI DENOMINATI PARK EST E OVEST A SERVIZIO DELLA FILOVIA DI VERONA

PROGETTO DI FATTIBILITA' TECNICA-ECONOMICA
PARCHEGGIO OVEST - LOTTO 1

ELABORATO 04.PG.PC.01.1

PARTICOLARI RETI
A.M. - ACQUEDOTTO - FOGNATURA

DATA EMISSIONE	SCALA	NOME FILE
31 Luglio 2023	VAR.	PARK OVEST.PFTE.04.PG.PC.01.1

REV.	DATA	DESCRIZIONE DELLA MODIFICA
1	08 Aprile 2025	Revisione Generale
0	31 Luglio 2023	Prima stesura

CONSULENZE SPECIALISTICHE - SERVICE DI PROGETTO :
Progettazione stradale

Ing. Maurizio Fabbiani
via Camuzzoni, 1 - VERONA
e-mail: info@infratecart.it
tel. 045 8157720

IL PRESENTE DOCUMENTO NON POTRÀ ESSERE COPIATO, RIPRODOTTO O ALTRIMENTI PUBBLICATO, IN TUTTO O IN PARTE, SENZA IL CONSENSO DI VENETO STRADE S.P.A. VERONA. OGNI UTILIZZO NON AUTORIZZATO SARÀ PERSEGUITO A NORMA DI LEGGE
THIS DOCUMENT MAY NOT BE COPIED, REPRODUCED OR PUBLISHED, EITHER IN PART OR IN ITS ENTIRETY, WITHOUT THE WRITTEN PERMISSION OF VENETO STRADE S.P.A. VERONA. UNAUTHORIZED USE WILL BE PROSECUTED BY LAW.