CAMERETTA DI DEVIAZIONE PASSACAVI INTERRATA TIPO A 120x120

PIANTA scala 1:25

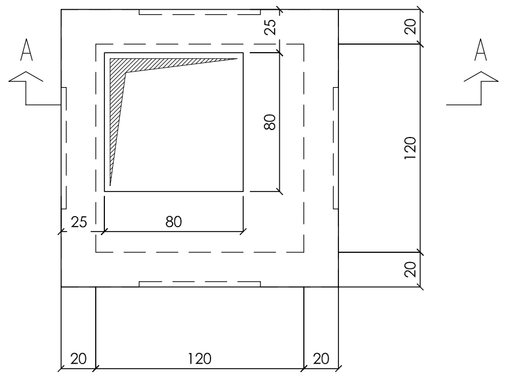

SEZIONE A-A scala 1:25

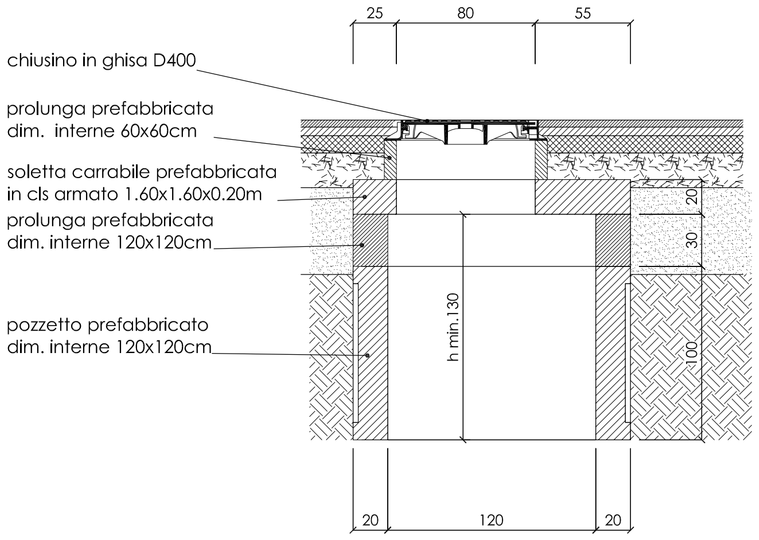

CAMERETTA DI DEVIAZIONE GIUNTI INTERRATA TIPO B 200x150

PIANTA scala 1:25

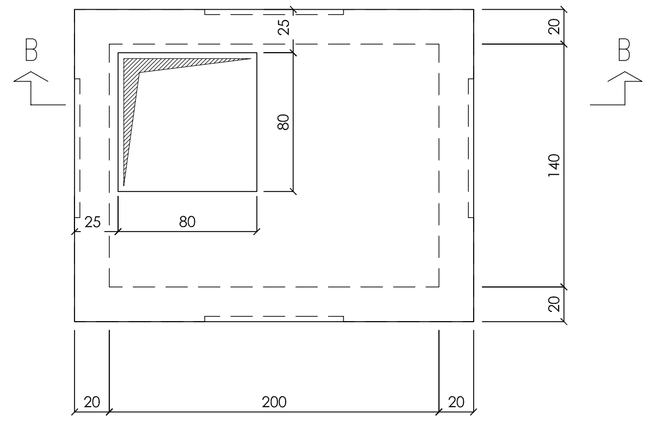

SEZIONE A-A scala 1:25

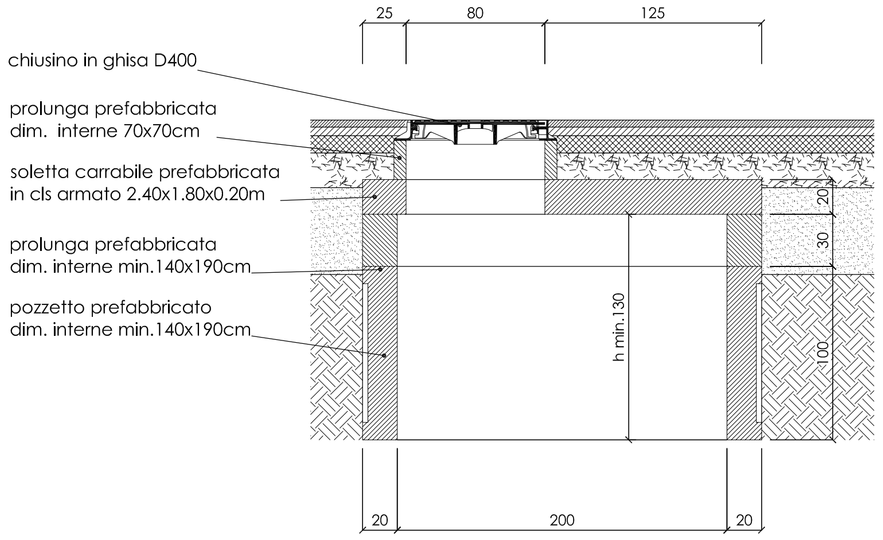

SEZIONE TIPO POSA

scala 1:20

RETE ELETTRICA

- sezione sotto asse stradale principale

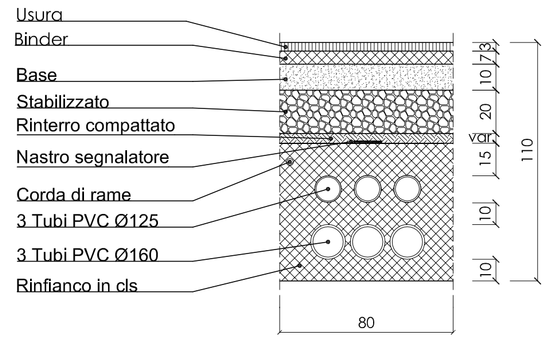

- sezione su area verde

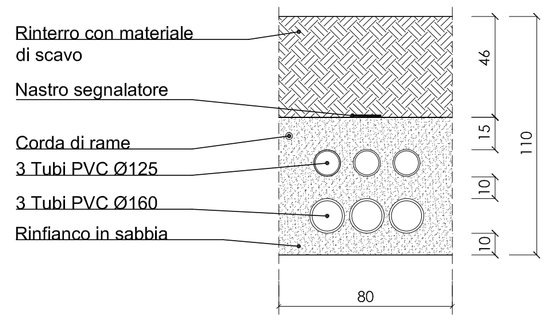

- sezione sotto corsia di manovra

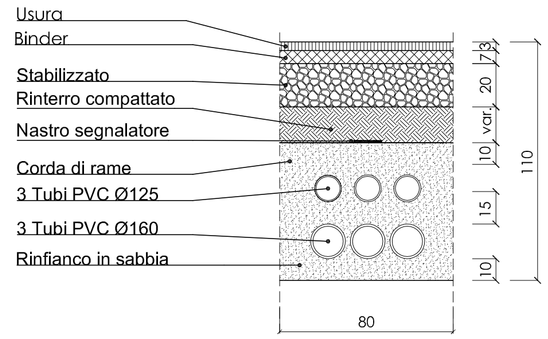

- sezioni allacciamenti sottostrada

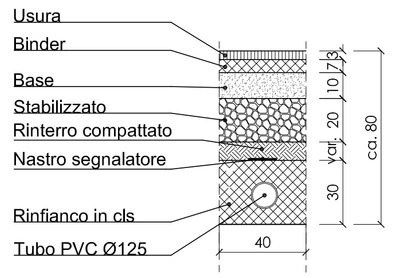

PALO PI CON SBRACCIO CON PLINTO PREFABBRICATO E POZZETTO INCORPORATO

scala 1:20

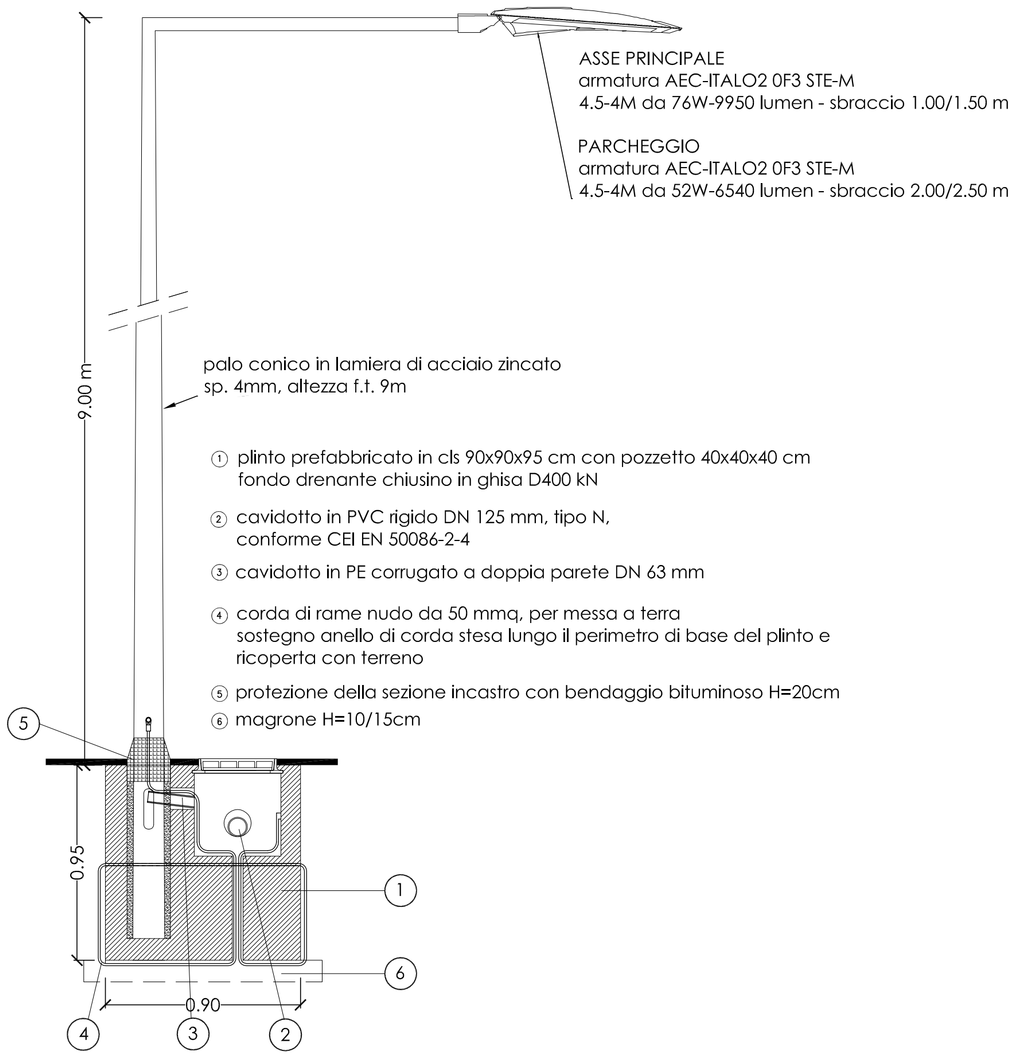

PALO PI CON SBRACCIO CON PLINTO PREFABBRICATO E POZZETTO SEPARATO

scala 1:20

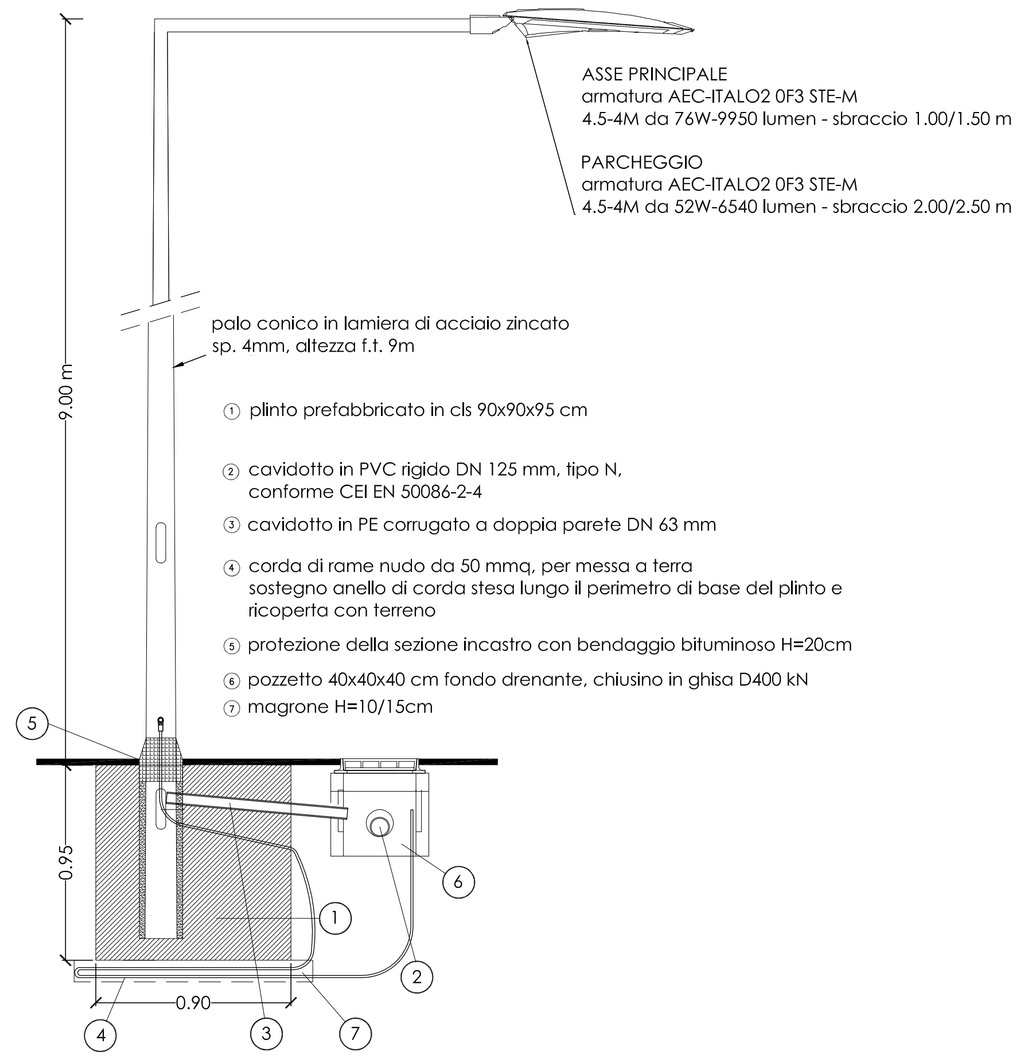

AMT 3 S.p.A.

VENETO STRADE S.p.A.

SISTEMA DI TRASPORTO PUBBLICO DI TIPO FILOVIARIO

IL RESPONSABILE DEL PROCEDIMENTO
ING. DOMENICO MENNA

IL PROGETTISTA
ING. TIZIANO PANATO

VALIDATO
ING. ALESSANDRO ZAGO

APPROVATO
ING. DOMENICO MENNA

DATA VALIDAZIONE

DATA APPROVAZIONE

ACCORDO QUADRO

REALIZZAZIONE DI PARCHEGGI SCAMBIATORI DENOMINATI PARK EST E OVEST A SERVIZIO DELLA FILOVIA DI VERONA

PROGETTO DI FATTIBILITA' TECNICA-ECONOMICA PARCHEGGIO OVEST - LOTTO 1

ELABORATO	PARTICOLARI RETI P.I. - B.T. - M.T.	
04.PG.PC.02.1		
DATA EMISSIONE	SCALA	NOME FILE
31 Luglio 2023	VAR.	PARK OVEST.PFTE.04.PG.PC.02.1

REV.	DATA	DESCRIZIONE DELLA MODIFICA
1	08 Aprile 2025	Revisione Generale
0	31 Luglio 2023	Prima stesura

CONSULENZE SPECIALISTICHE - SERVICE DI PROGETTO :

Progettazione stradale

Ing. Maurizio Fabbiani
via Camuzzoni, 1 - VERONA
e-mail: info@infratecsrl.it
tel. 045 8101737

IL PRESENTE DOCUMENTO NON POTRA' ESSERE COPIATO, RIPRODOTTO O ALTRIMENTI PUBBLICATO, IN TUTTO O IN PARTE, SENZA IL CONSENSO DI VENETO STRADE S.P.A. VENEZIA. OGNI UTILIZZO NON AUTORIZZATO SARA' PUNITO A NORMA DI LEGGE
THIS DOCUMENT MAY NOT BE COPIED, REPRODUCED OR PUBLISHED, EITHER IN PART O IN ITS ENTIRETY, WITHOUT THE WRITTEN PERMISSION OF VENETO STRADE S.P.A. VENEZIA. UNAUTHORIZED USE WILL BE PROSECUTED BY LAW