LIVELLETTE						
	DIFF. DI QUOTA	h = 0,09	h = -2,27	h = -0,17	h = 0,98	h = 2,01	h = 0,02
	DISTANZA	L = 16,28	L = 228,29	L = 86,79	L = 148,65	L = 95,29	L = 16,06
	PENDENZA	P = 0,52%	P = -0,99%	P = -0,20%	P = 0,66%	P = 2,11%	P = 0,11%

Asse principale

N.	1	2	3	4	5
Pr	16,279	244,565	331,355	480,000	575,291
Qt	53,88	51,61	51,44	52,42	54,43
R	500,000	500,000	500,000	500,000	1500,000
T	3,788	1,981	2,145	3,640	15,034
Fr	0,014	0,004	0,005	0,013	0,075
Sv	7,577	3,963	4,290	7,280	30,070
K	5,000	5,000	5,000	5,000	15,000
A	1,515	0,793	0,858	1,456	2,005

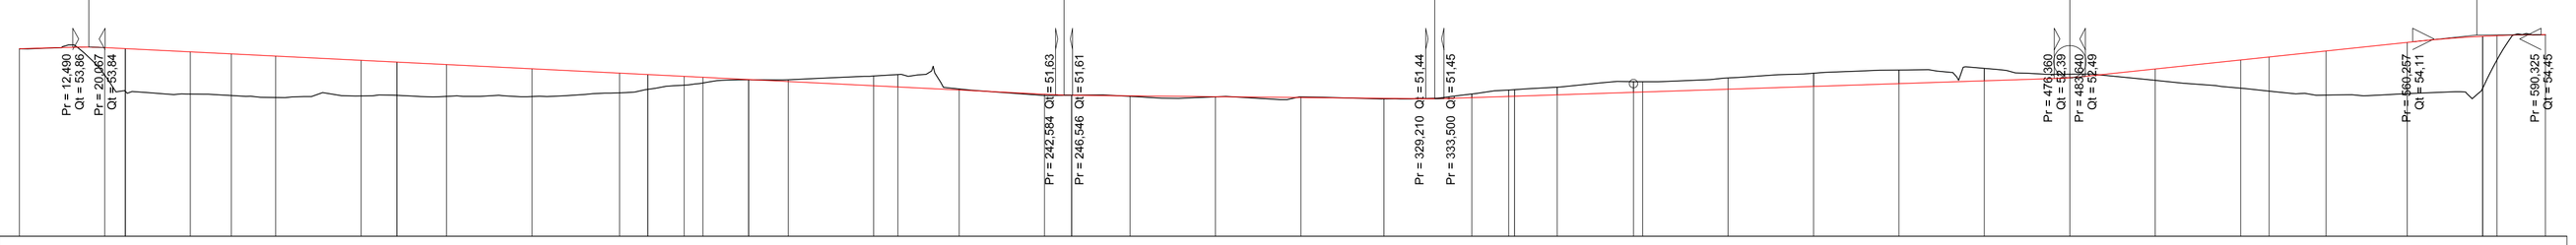

SCALA QUOTE 1:200
SCALA DISTANZE 1:1000

QT.RIF. 45,00

NUMERO SEZIONI	1 2 3 6 7 8 9 10 12 13 14 15 17 18 19 22 23 24 25 26 27 29 30 31 32 34 35 38 39 41 42 43 44 45 46 47 48 49 50 51 53 54
QUOTE PROGETTO	53,79 53,84 53,79 53,79 53,64 53,55 53,44 53,24 53,16 53,16 53,05 52,85 52,64 52,58 52,53 52,49 52,45 52,25 52,05 52,00 51,85 51,66 51,61 51,61 51,58 51,54 51,50 51,46 51,46 51,49 51,55 51,56 51,63 51,74 51,76 51,89 52,02 52,15 52,28 52,43 52,84 53,26 53,40 53,68 54,09 54,37 54,40 54,45
QUOTE TERRENO	53,79 52,54 51,79 51,75 51,60 51,59 51,50 51,57 51,60 51,60 51,55 51,55 51,72 51,88 51,70 51,70 52,09 52,18 52,33 52,33 52,23 52,51 52,58 52,50 51,98 51,91 51,58 51,53 51,53 51,53 51,44 51,44 51,67 51,67 51,67 51,67 51,96 51,98 52,24 52,24 52,42 52,64 52,78 52,87 52,89 52,31 51,94 51,80 51,61 51,69 51,95 51,97 53,27 54,45
DIFFERENZA DI QUOTA	0,00 1,30 1,04 1,00 1,98 1,95 1,94 1,67 1,56 1,56 1,49 1,30 0,82 0,70 0,41 0,27 0,01 0,01 0,08 0,18 0,46 0,51 0,58 0,54 0,06 0,05 0,02 0,01 0,03 0,03 0,02 0,02 0,17 0,01 0,31 0,31 0,36 0,58 0,40 0,53 0,42 0,61 0,63 0,58 0,17 0,53 1,32 1,60 2,07 2,40 1,52 1,13 0,05 54,45
ETTOMETRICHE	0 100 200 300 400 500
DISTANZE PARZIALI	20,00 4,61 15,18 9,64 10,36 20,00 8,36 11,63 20,00 20,52 6,59 8,51 1,75 10,73 9,26 20,00 5,65 14,35 20,00 5,74 13,65 20,00 20,00 19,44 20,55 8,65 10,00 17,86 20,00 20,00 20,00 20,00 20,00 20,00 20,00 6,64 13,36 18,99 17,66 3,35 11,35
DISTANZE PROGRESSIVE	0,00 20,00 24,61 24,82 40,00 49,64 60,00 80,00 88,36 88,37 100,00 120,00 140,52 147,12 155,63 165,00 170,73 170,74 180,00 200,00 205,65 220,00 240,00 245,74 246,35 260,00 280,00 300,00 319,44 319,44 340,00 348,65 349,55 360,00 377,86 380,00 400,00 420,00 440,00 460,00 480,00 500,00 520,00 526,64 540,00 558,99 576,65 576,65 580,00 591,35
ANDAMENTO PLANIMETRICO	R = 46,000 Sv = 49,636 a = 68,6947 · L = 90,879 · L = 34,911 · L = 113,795 · Sv = 30,223 a = 96,2015 R = 20,000 · L = 148,774 · Sv = 58,419 a = 181,4173 R = 20,500 · R = 20,599 Sv = 64,713 a = 200,0000
ANDAMENTO CIGLI	Sx: 0,380% 0,265% 3,000% 5,000% · Di = 0,646% Di = 0,323% Di = 0,738% Di = 1,544% · 2,500% · Di = 1,000% Di = 0,500% · Di = 0,323% Di = -0,323% 3,500% · Di = -1,244% Di = 0,416% Di = 0,500% 0,711% 0,667% Dx: -0,380% -0,265% -3,000% -5,000% · -2,500% · -3,500% · -1,988% -0,834%

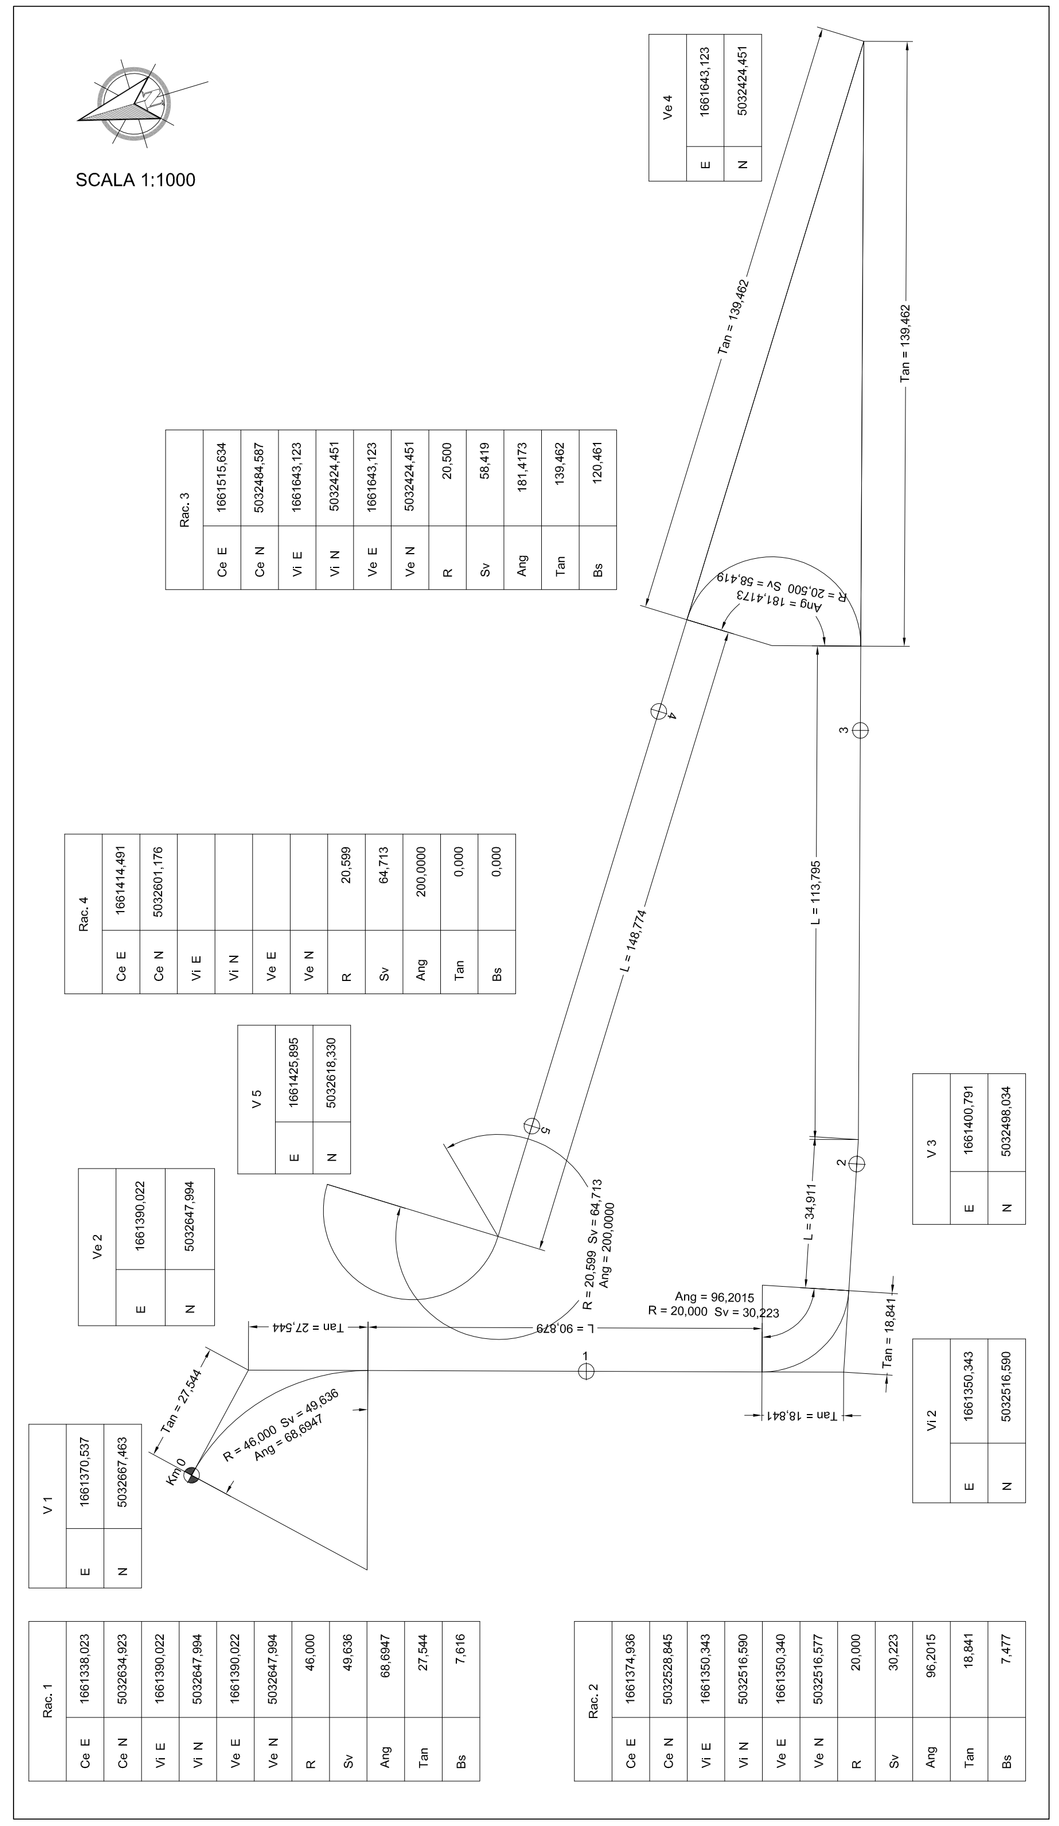

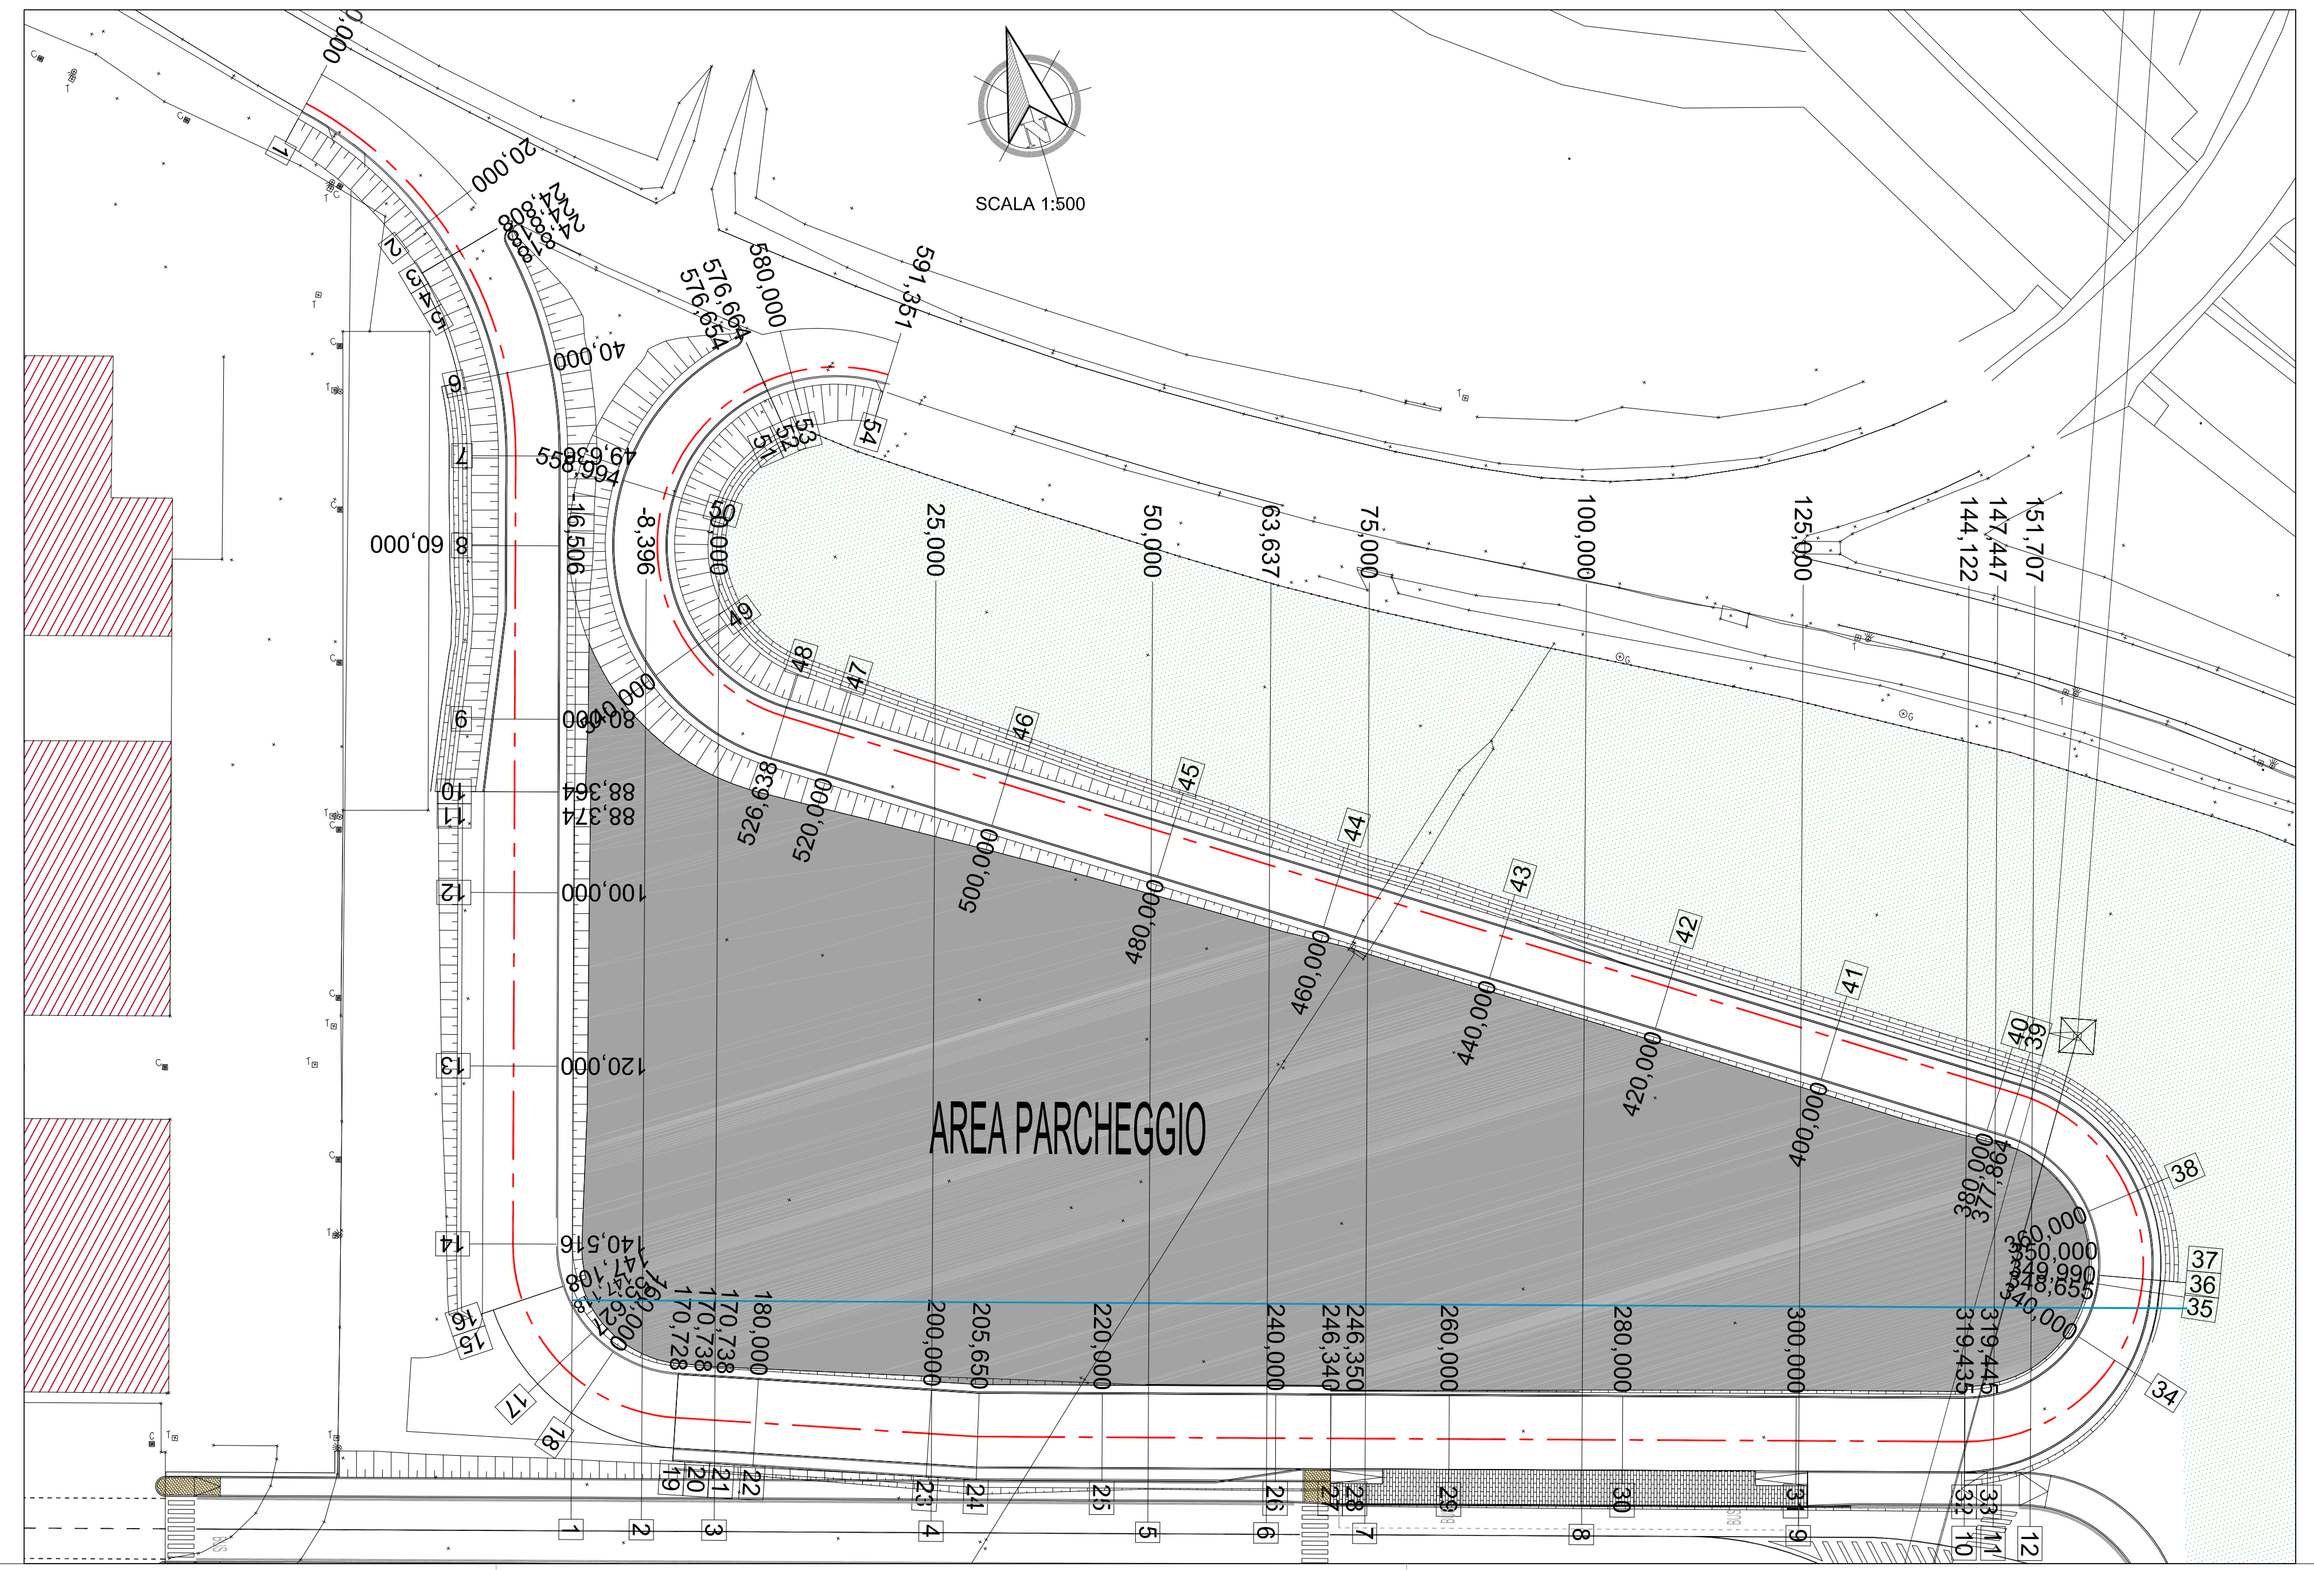

Asse principale
Asse per sezioni parcheggio

AMT 3 S.p.A.

VENETO STRADE S.p.A.

SISTEMA DI TRASPORTO PUBBLICO DI TIPO FILOVIARIO

IL RESPONSABILE DEL PROCEDIMENTO
ING. DOMENICO MENNA

IL PROGETTISTA
ING. TIZIANO PANATO

VALIDATO
ING. ALESSANDRO ZAGO

APPROVATO
ING. DOMENICO MENNA

DATA VALIDAZIONE

DATA APPROVAZIONE

ACCORDO QUADRO
REALIZZAZIONE DI PARCHEGGI SCAMBIATORI DENOMINATI PARK EST E OVEST A SERVIZIO DELLA FILOVIA DI VERONA

PROGETTO DI FATTIBILITA' TECNICA-ECONOMICA
PARCHEGGIO EST - LOTTO 2

ELABORATO	PLANIMETRIA DI TRACCIAMENTO E PROFILO LONGITUDINALE ASSE PRINCIPALE	
04.PG.PL.09.1		
DATA EMISSIONE	SCALA	NOME FILE
31 Luglio 2023	varie	PARK EST.PFTE.04.PG.PL.09.1

REV.	DATA	DESCRIZIONE DELLA MODIFICA
1	08 Aprile 2025	Revisione Generale
0	31 Luglio 2023	Prima stesura

CONSULENZE SPECIALISTICHE - SERVICE DI PROGETTO :

Progettazione stradale

infratec
Ing. Maurizio Fabblani
via Camuzzoni, 1 - VERONA
e-mail: info@infratecsrl.it
tel. 045 8101737

IL PRESENTE DOCUMENTO NON POTRA' ESSERE COPIATO, RIPRODOTTO O ALTRIMENTI PUBBLICATO, IN TUTTO O IN PARTE, SENZA IL CONSENSO DI VENETO STRADE S.P.A. VENEZIA. DON'UTILIZZO NON AUTORIZZATO SARA' PUNITO A NORMA DI LEGGE
THIS DOCUMENT MAY NOT BE COPIED, REPRODUCED OR PUBLISHED, EITHER IN PART OR IN ITS ENTIRETY, WITHOUT THE WRITTEN PERMISSION OF VENETO STRADE S.P.A. VENEZIA. UNAUTHORIZED USE WILL BE PROSECUTED BY LAW.